




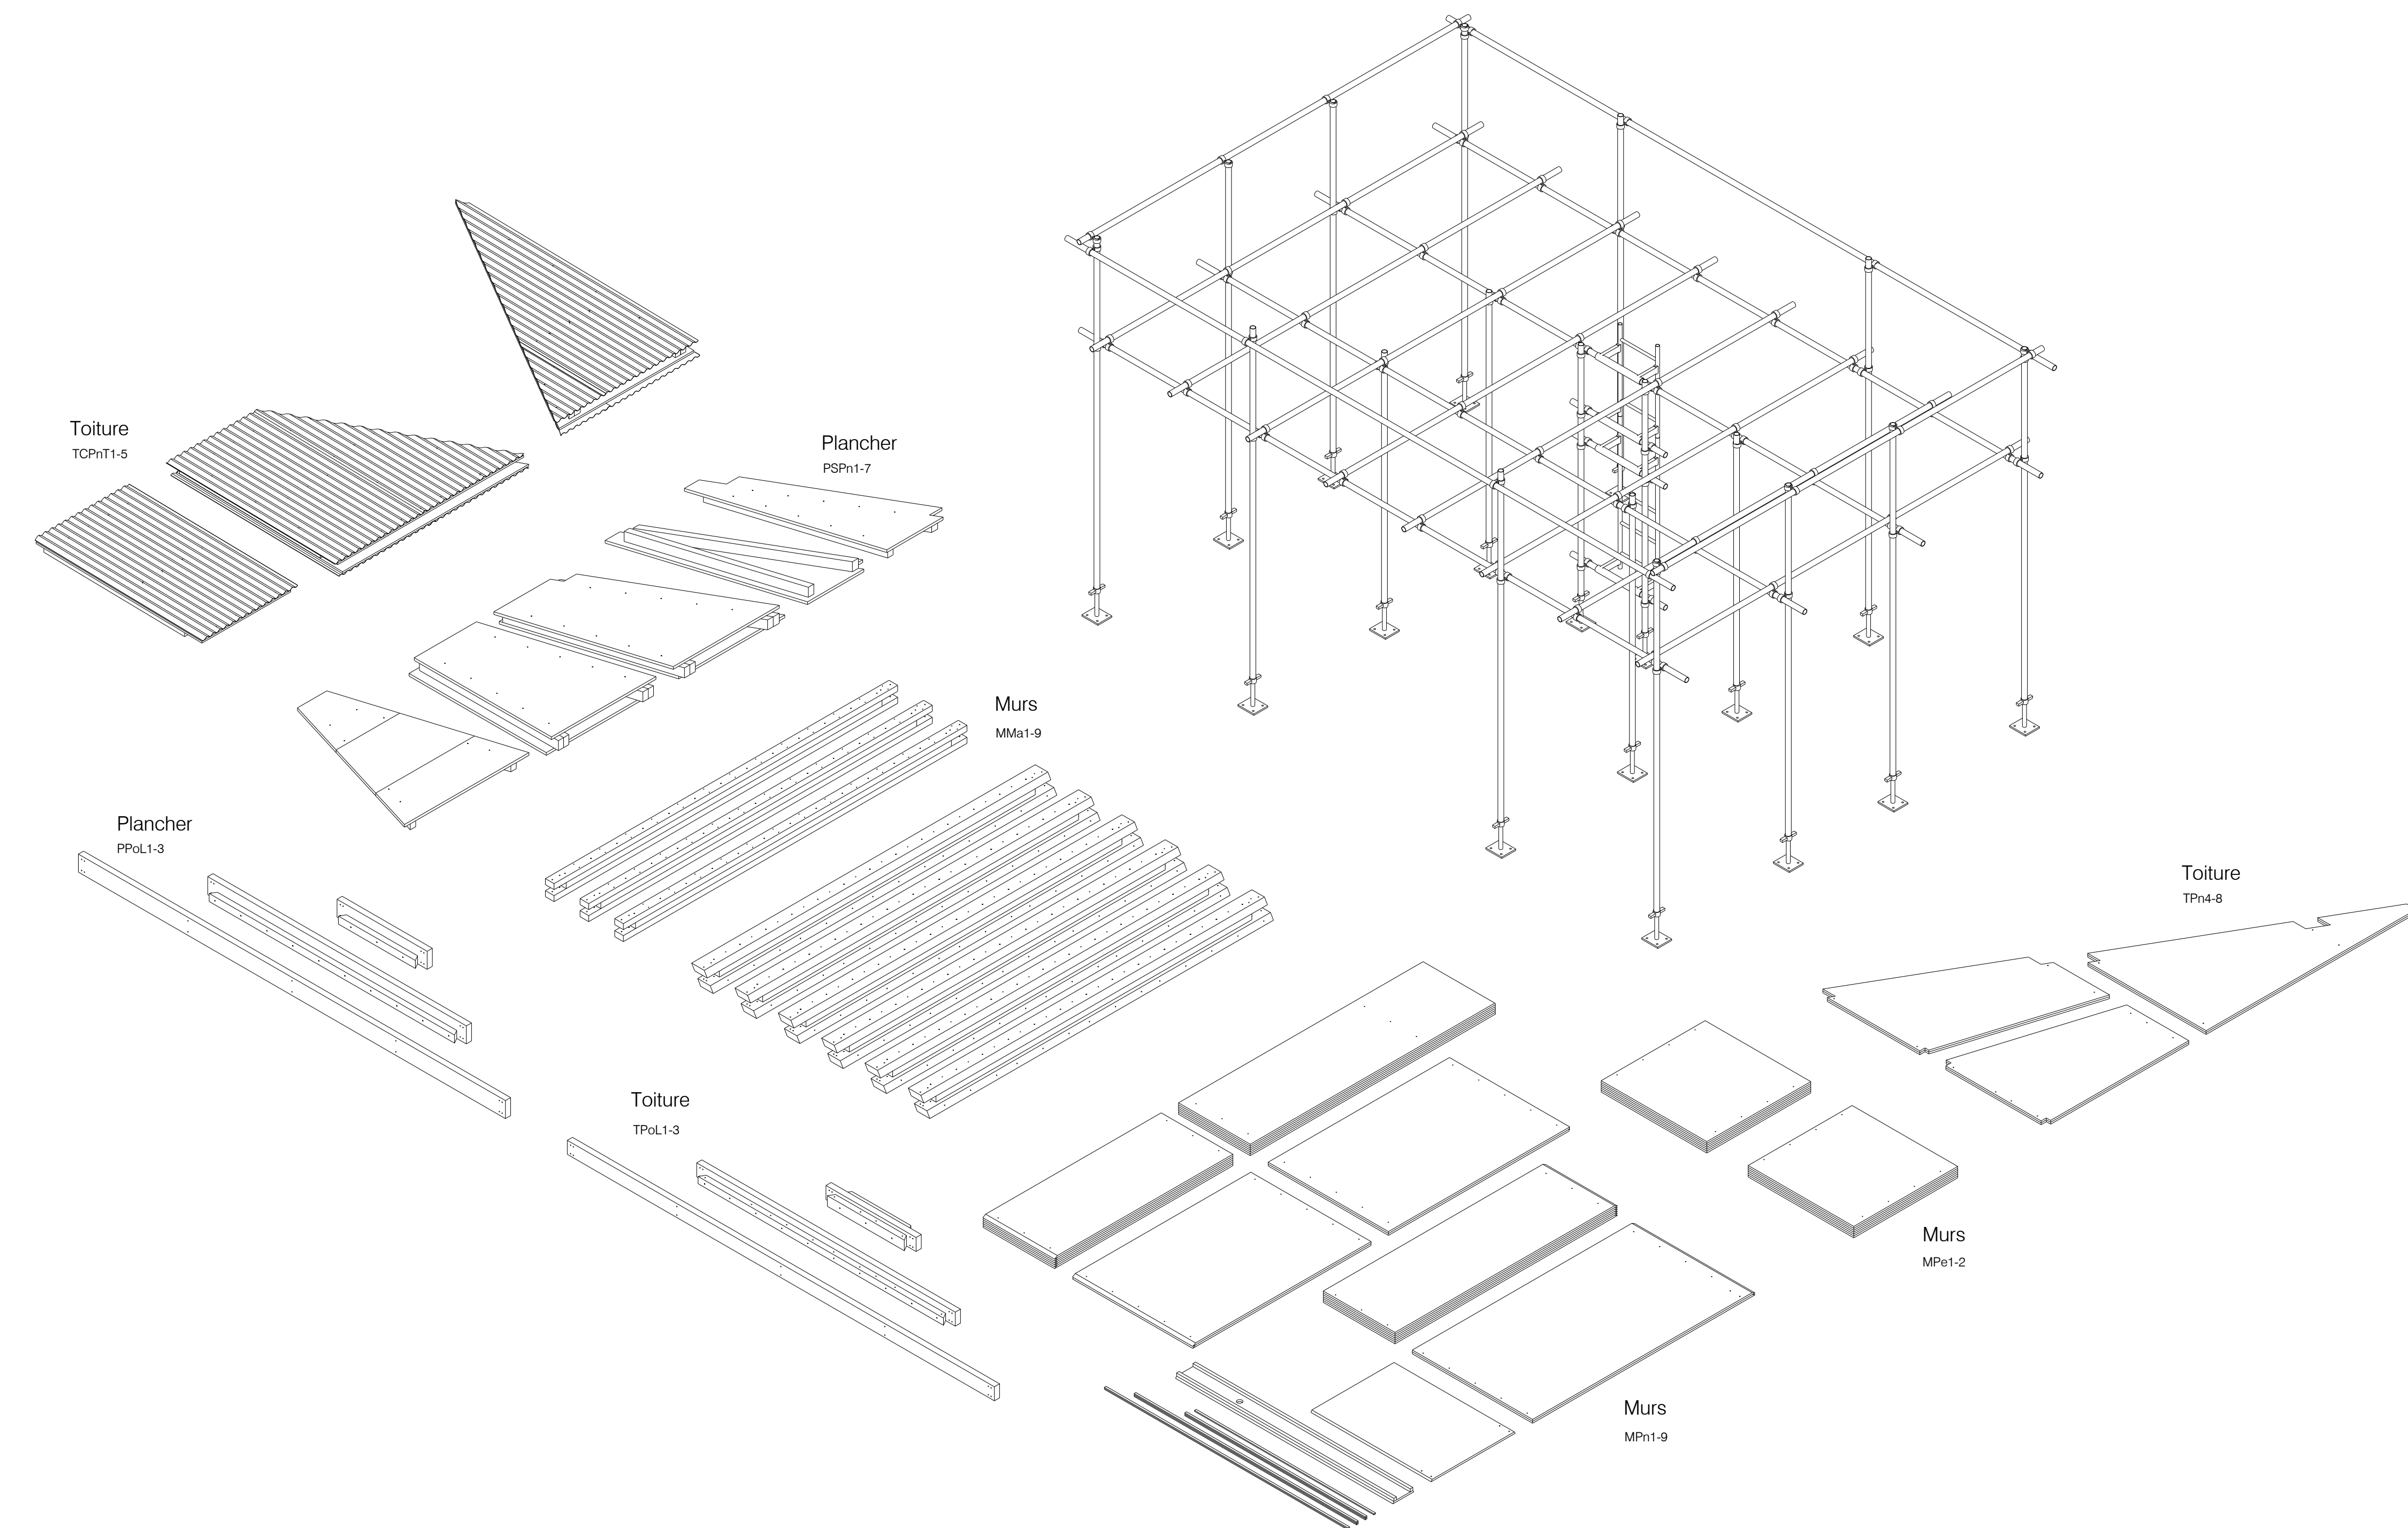


Montage : Plancher
Elements : PPSn 1-3 ; PSPn 1-7

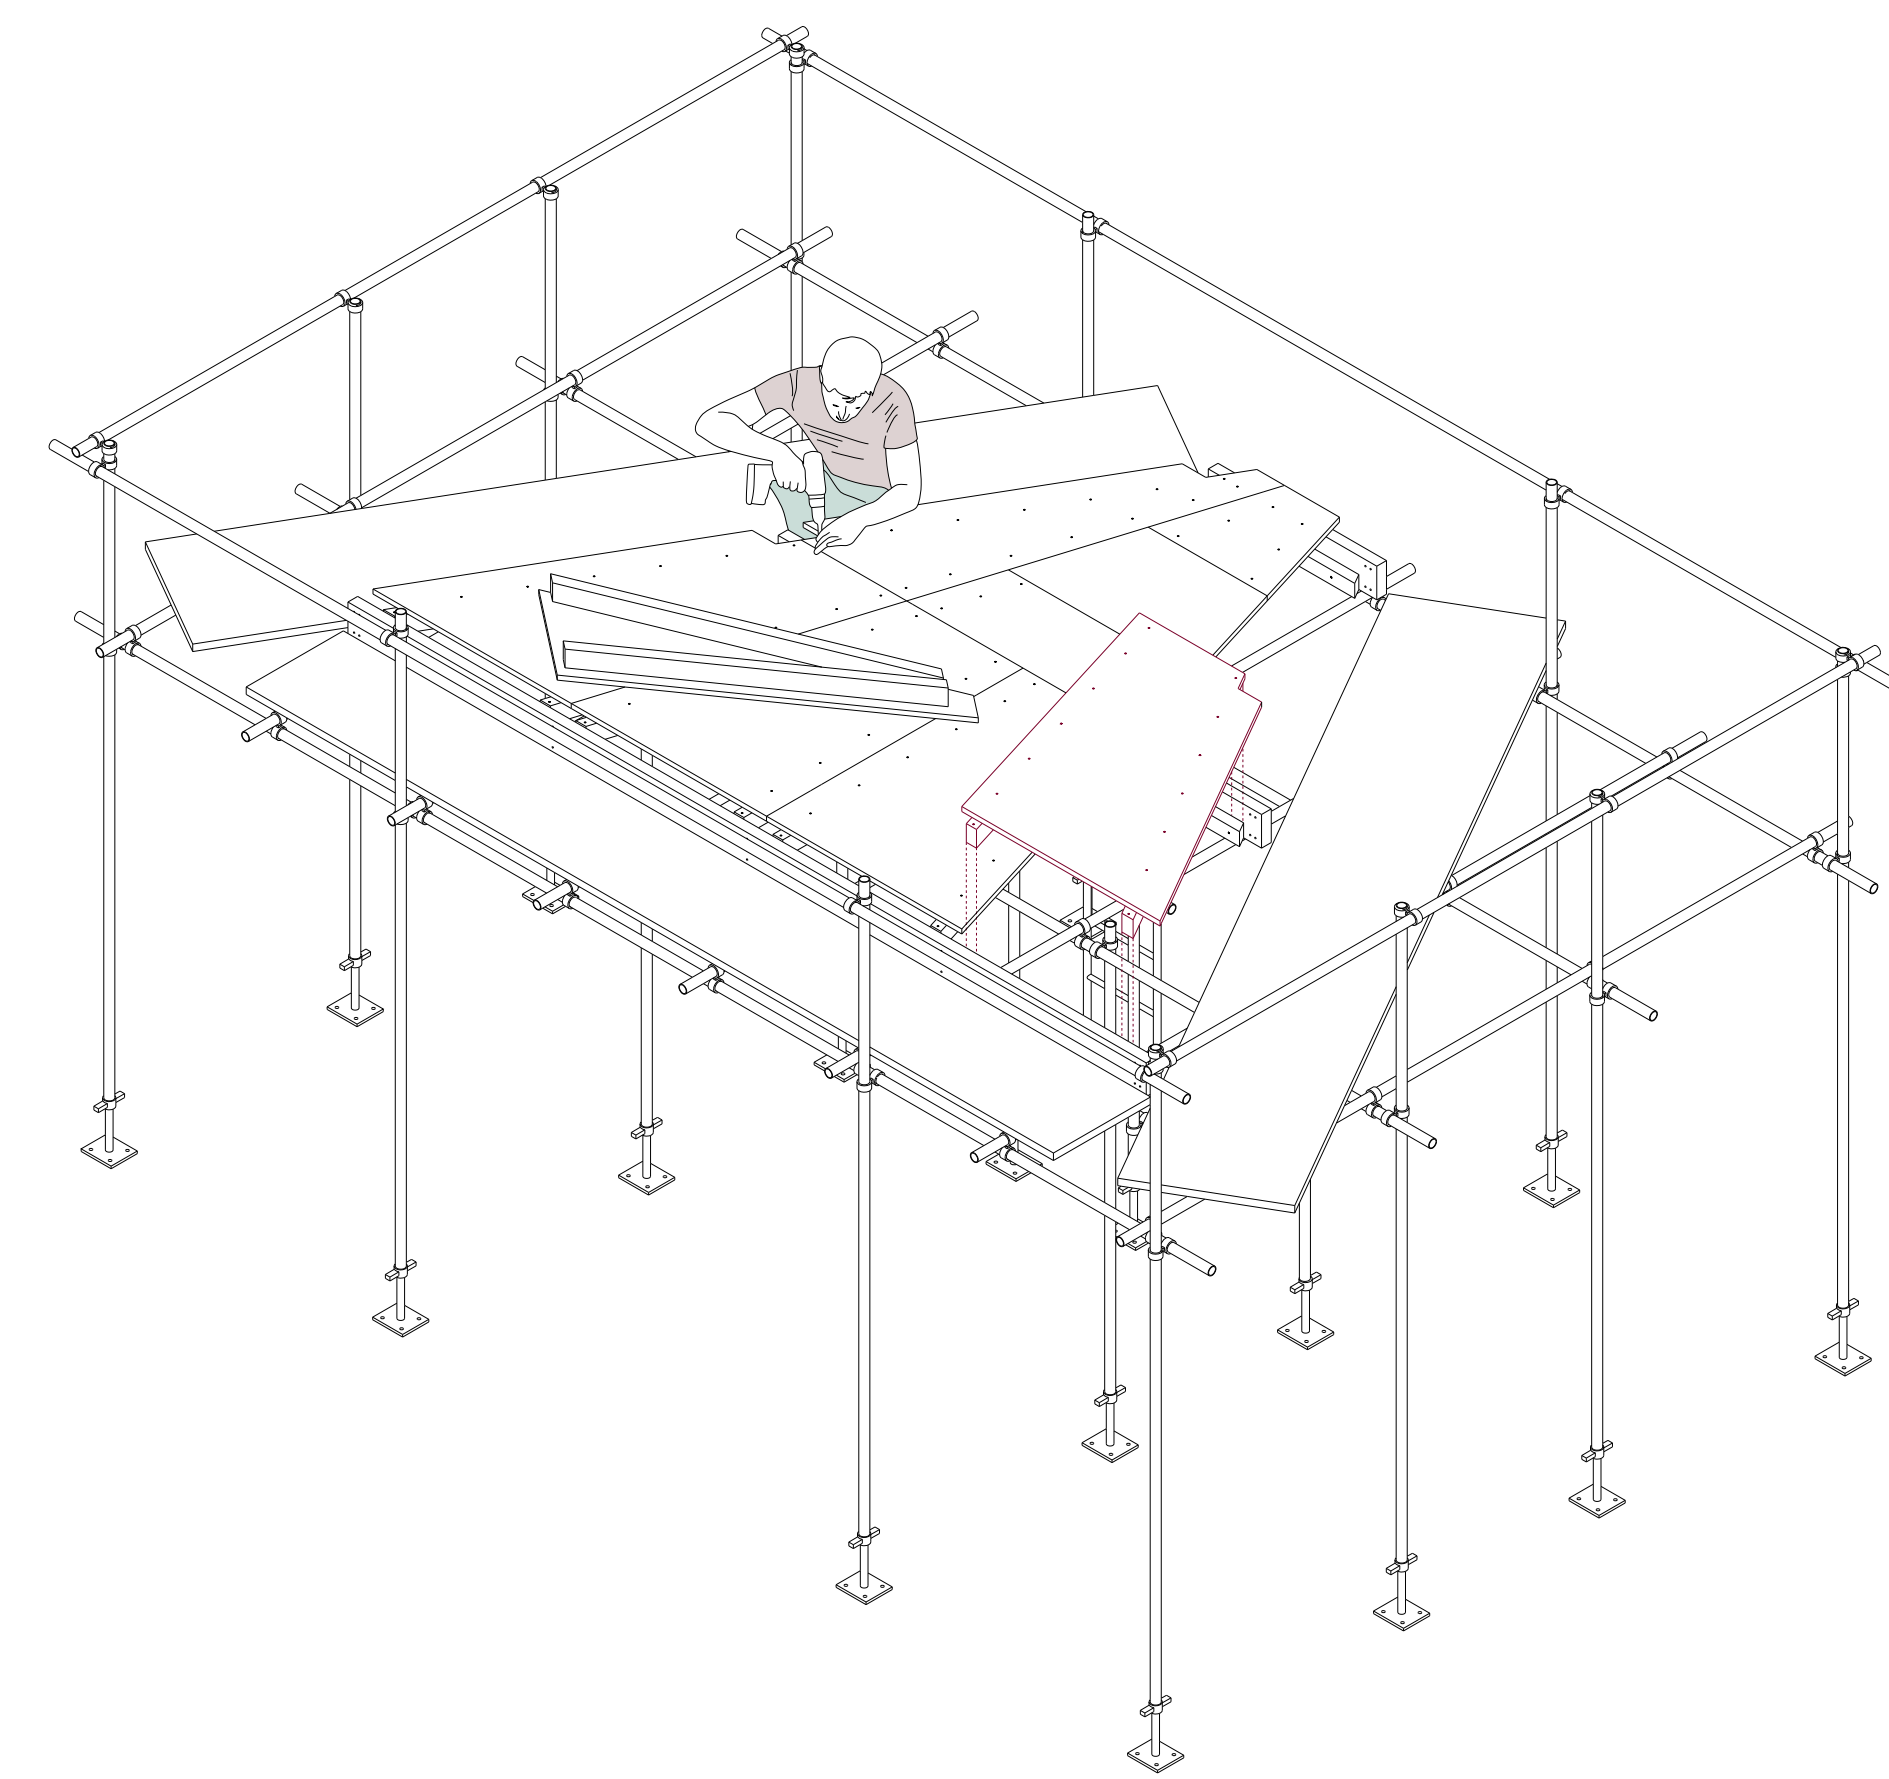

Montage : Montants contreventés par une partie des panneaux
Elements : MMA 1-9 ; MPn 4-7

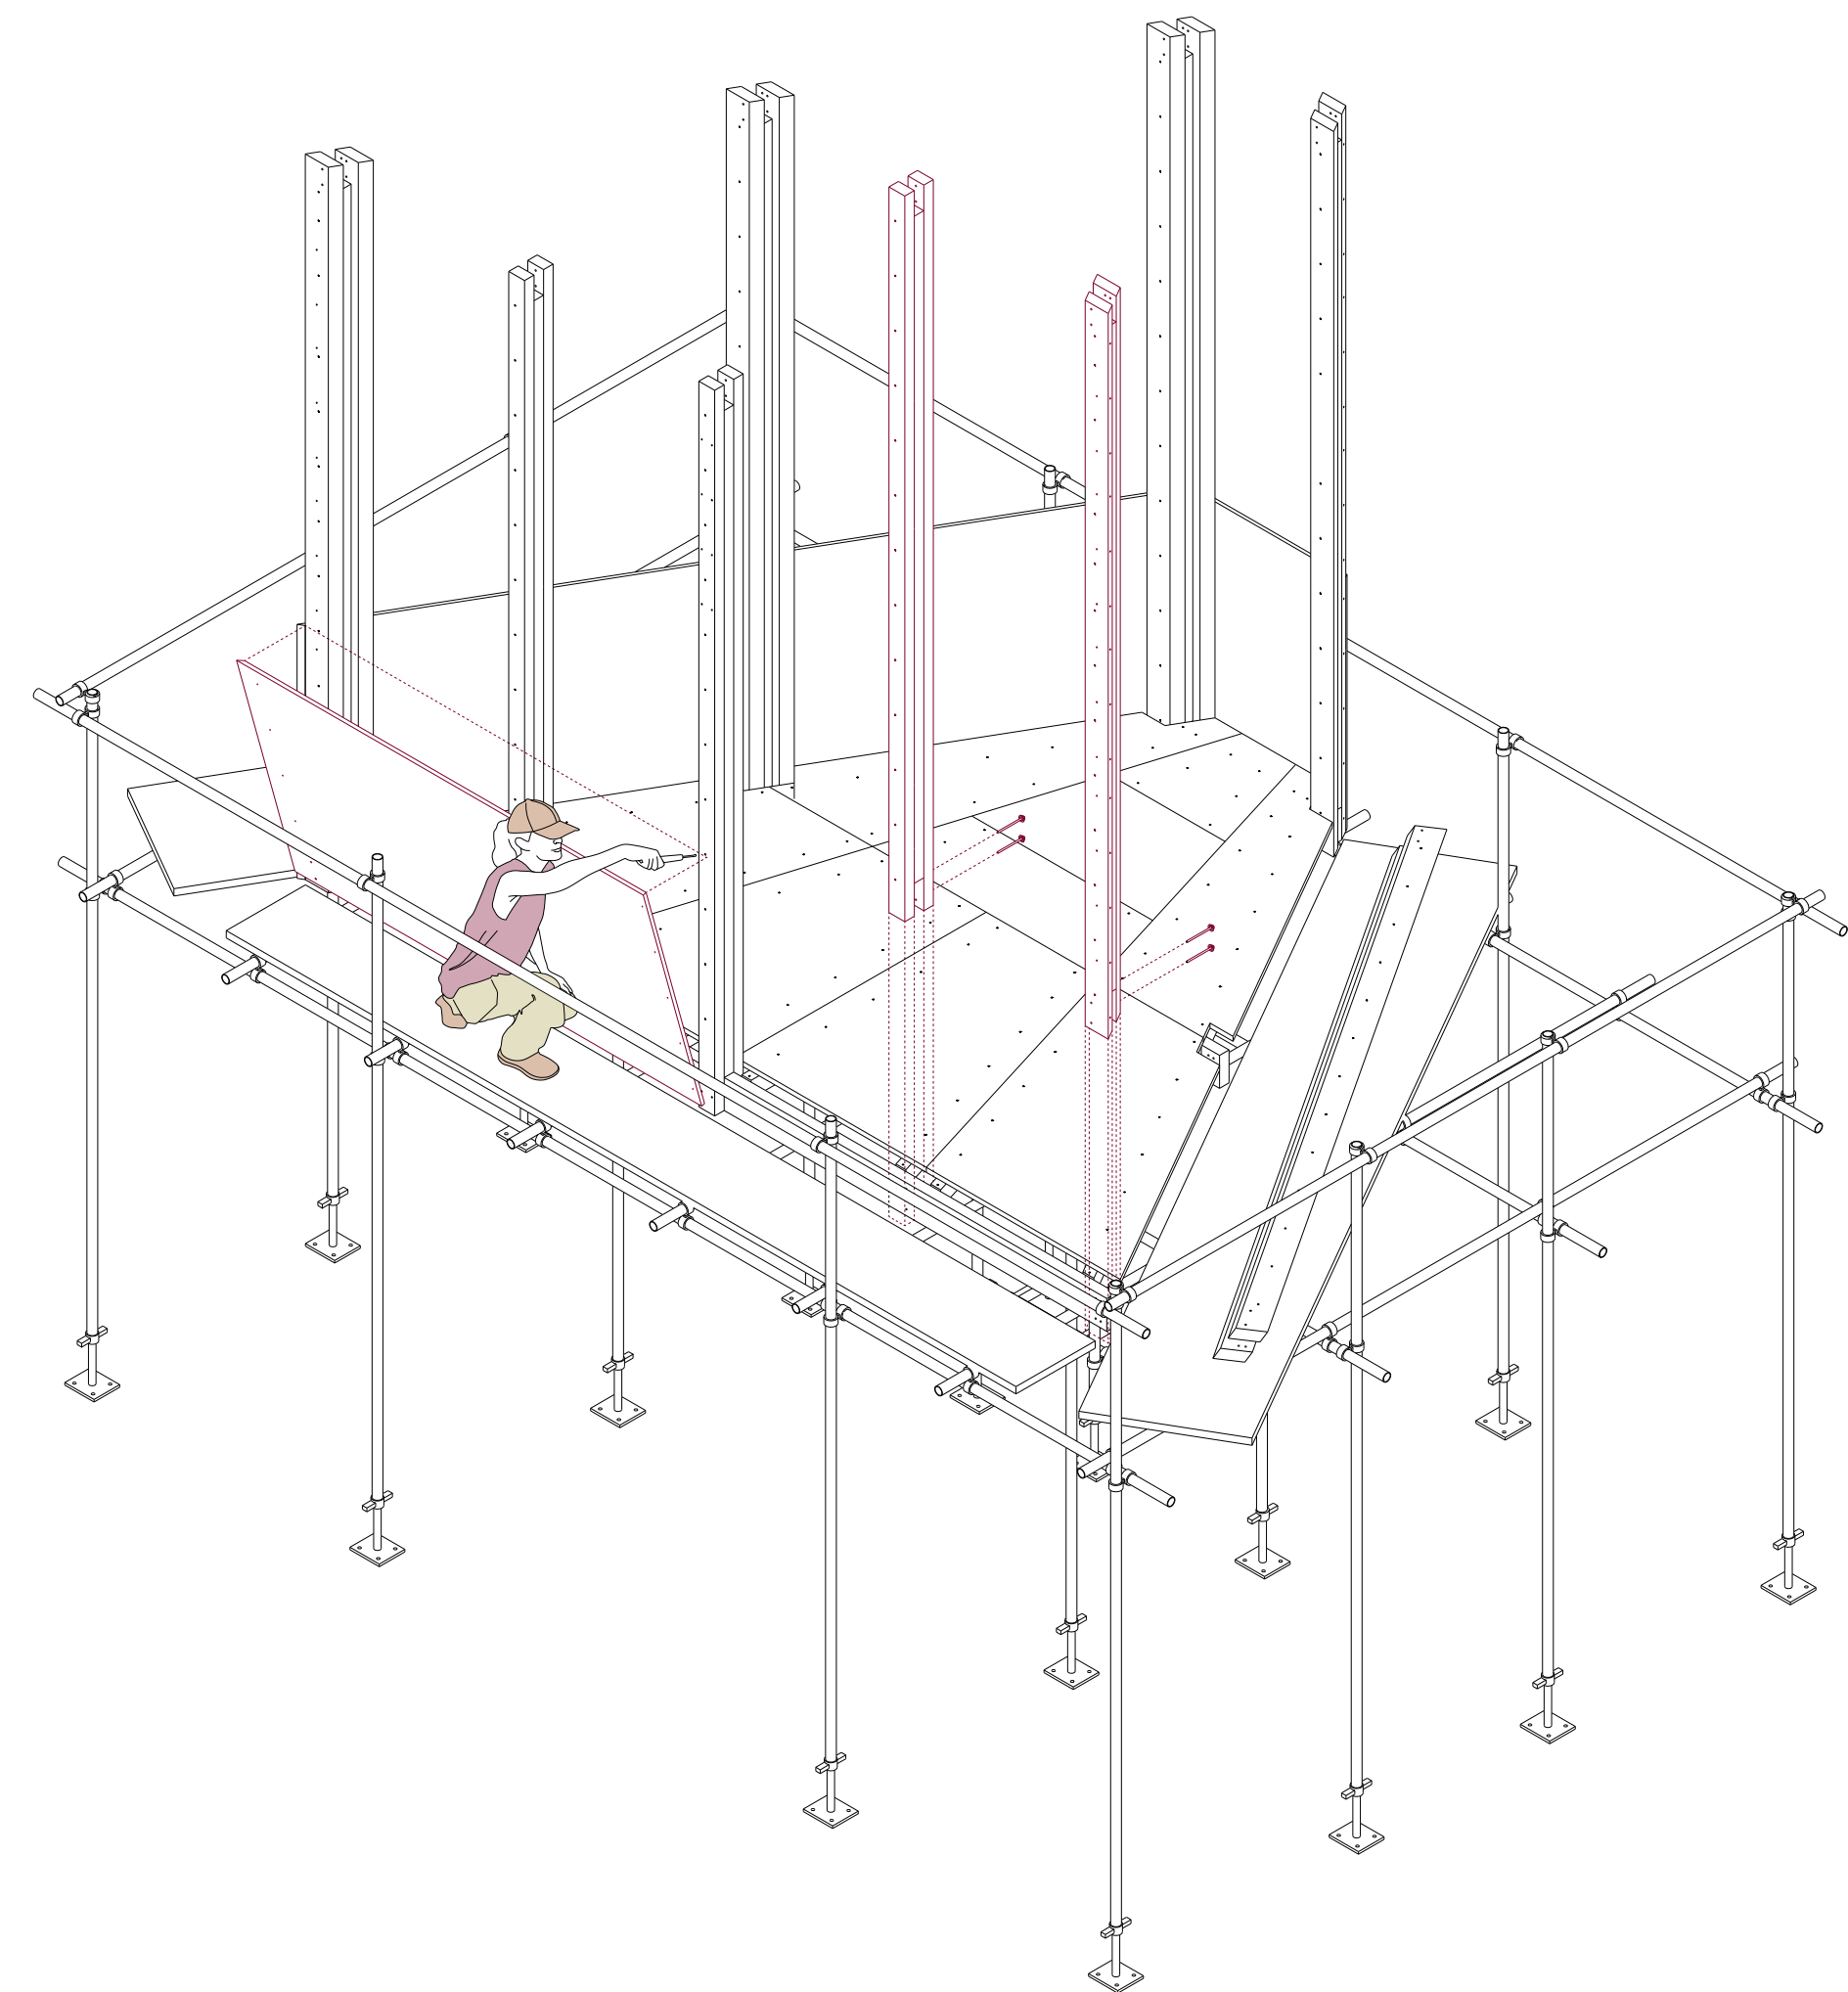

Montage : Toiture
Elements : TPnL 1-3 ; TCPn1' 1-5 ; TPn 4-8

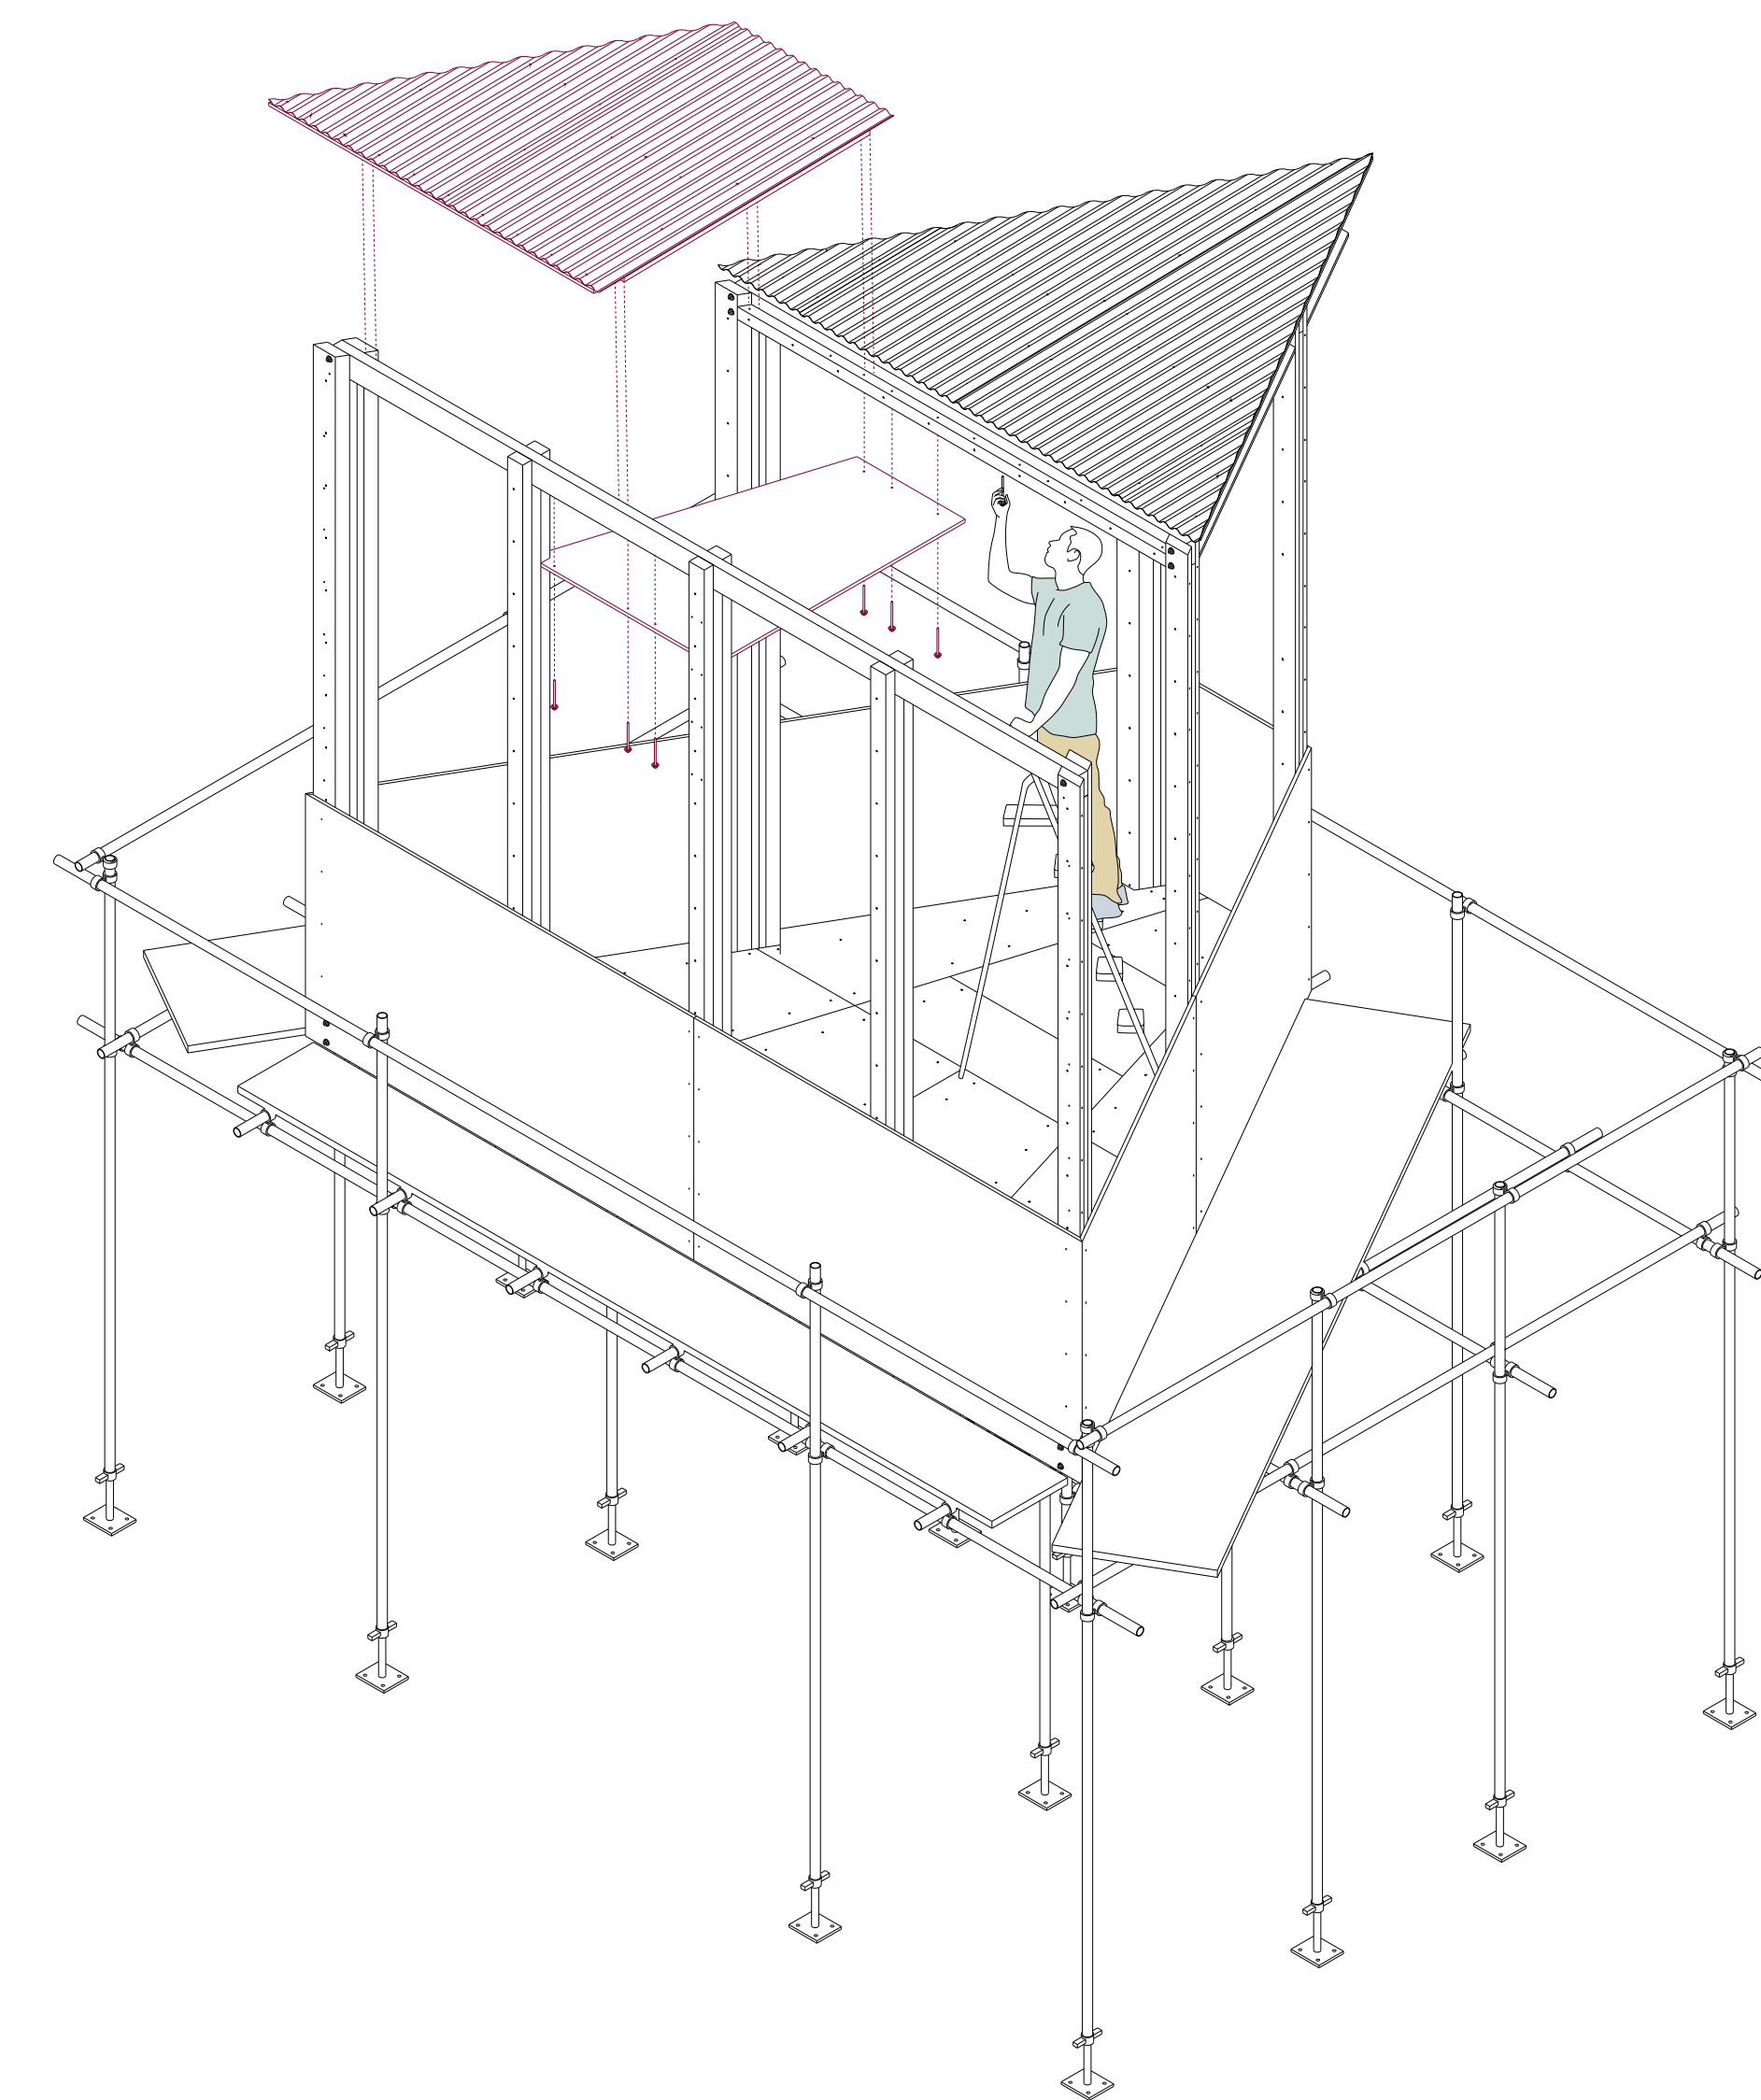

Montage : Murs
Elements : MPn 1-3, 8-9 ; MPe 1-2

