


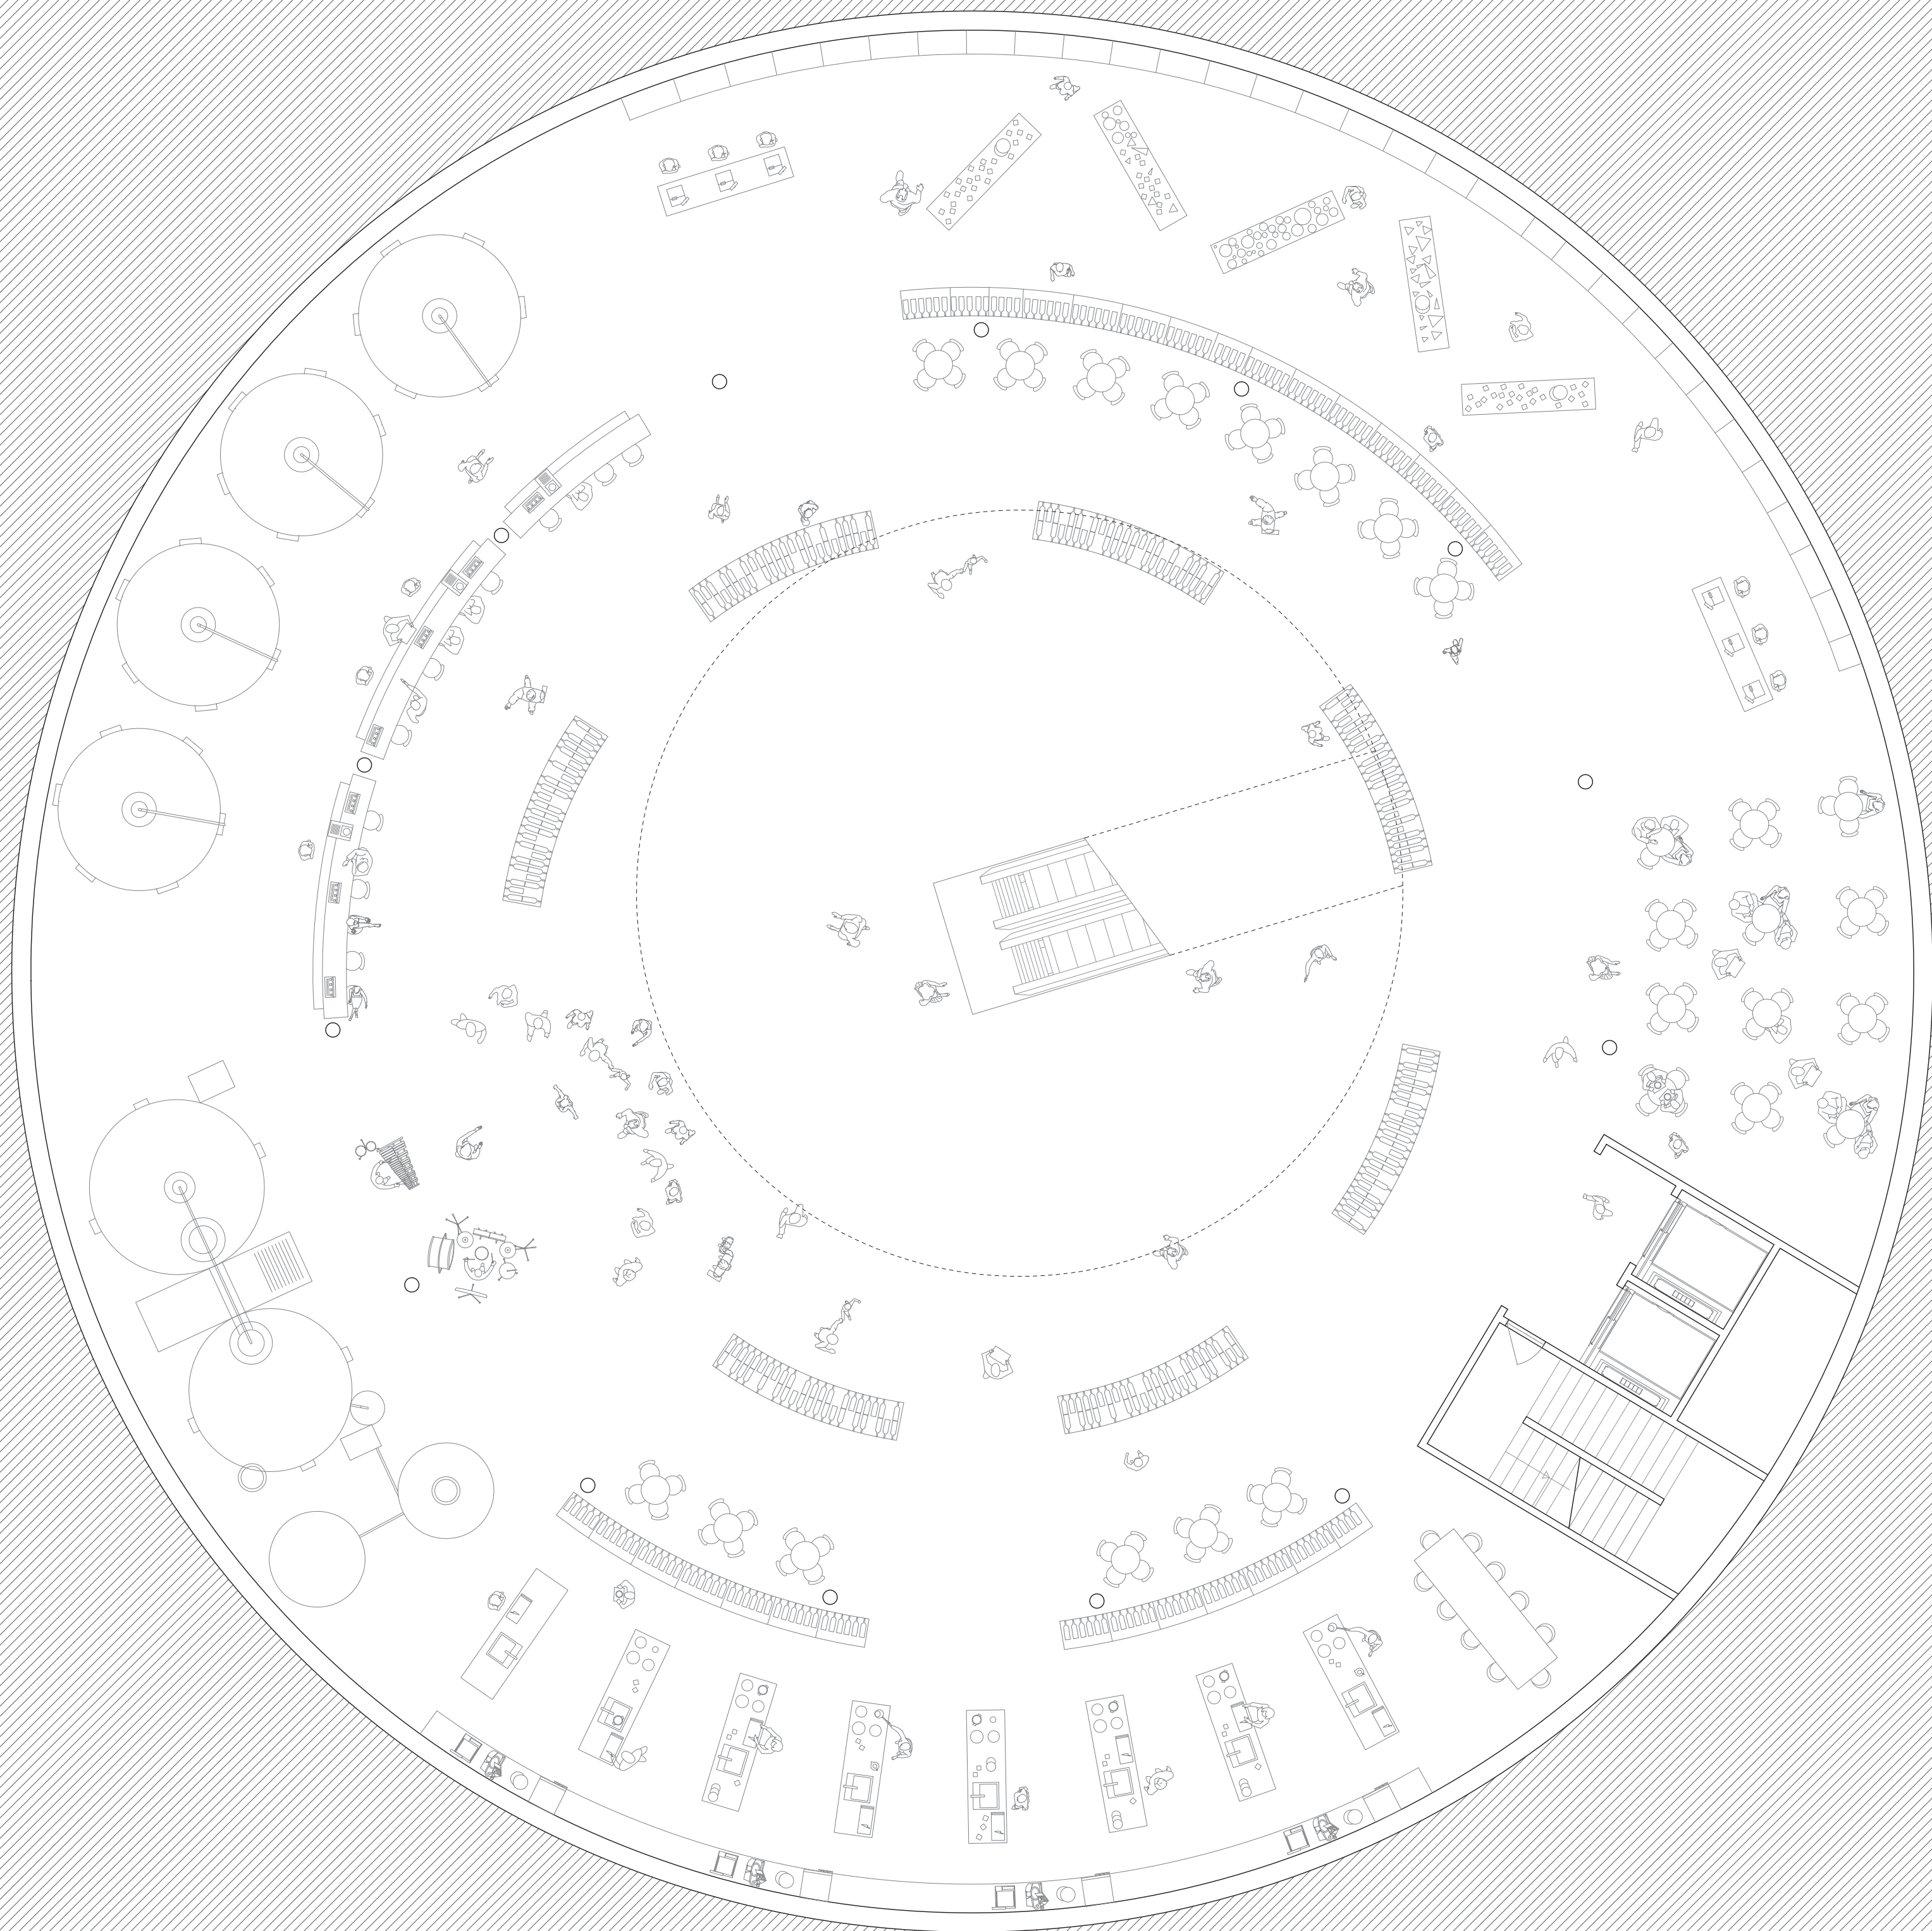

NIVEAU R-1
LE CAVEAU VIN/FROMAGE/TORREFACTEUR/
BRASSERIE/ATELIER DE CUISINE/ BAR/
TERRASSE PARTAGÉE/ESPACE RÉVERSIBLE

SURFACE TOTALE: 1218m²
SURFACE DE CIRCULATION: 428m²
35%

