


Coupe longitudinale 1:200

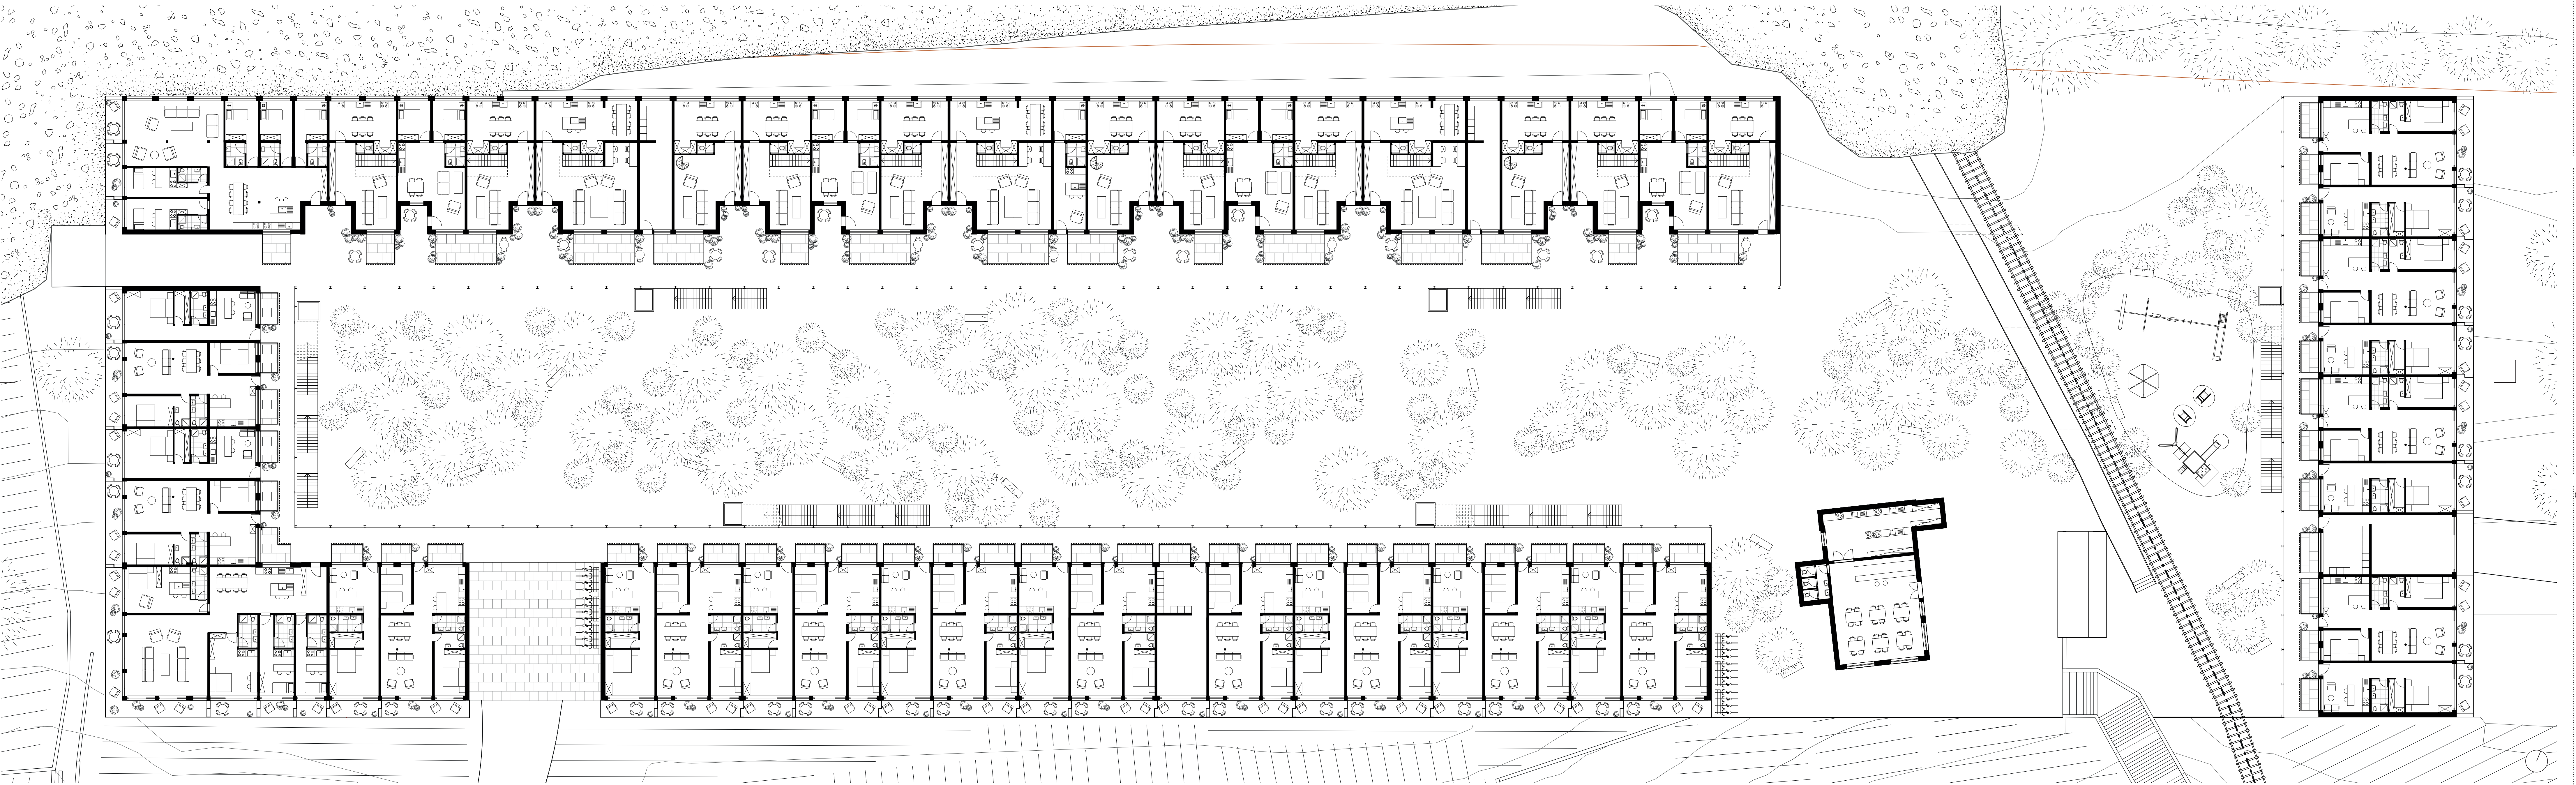

Plan de premier étage 1:200