


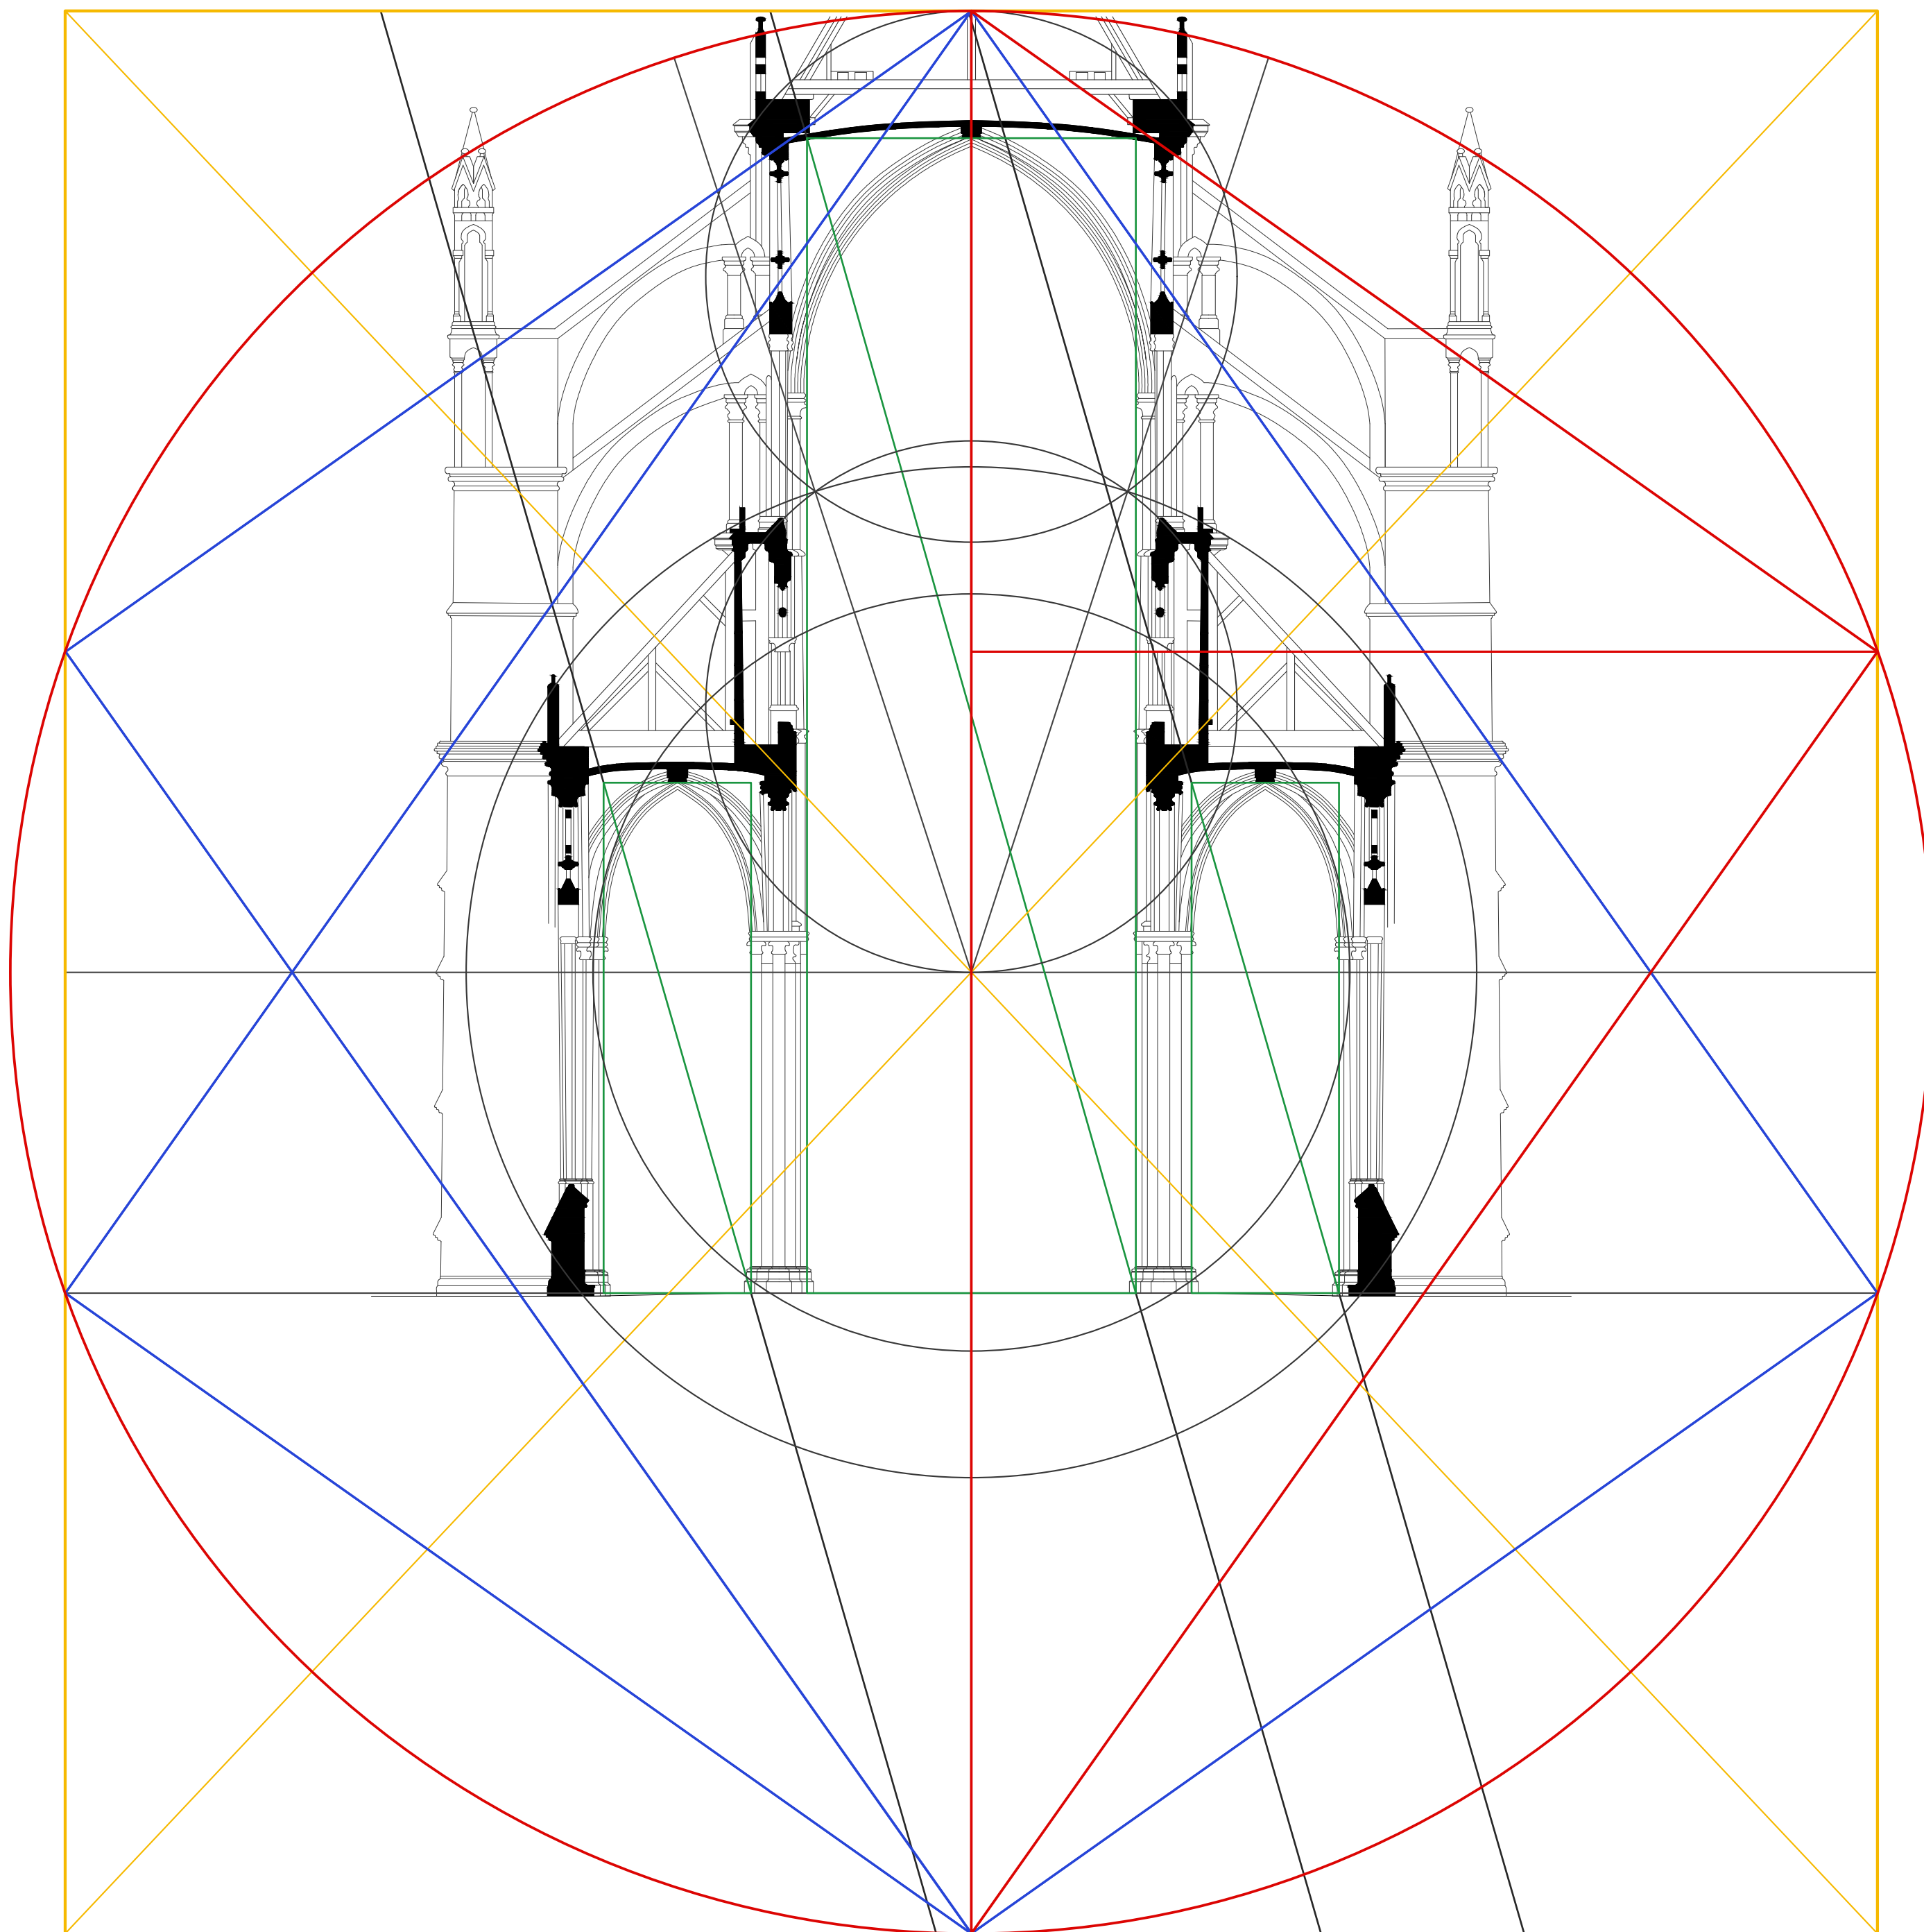

CATHEDRALE D'AMIENS  
Tracés proportionnels

COUPE I  
1:200