


Plan 1er étage

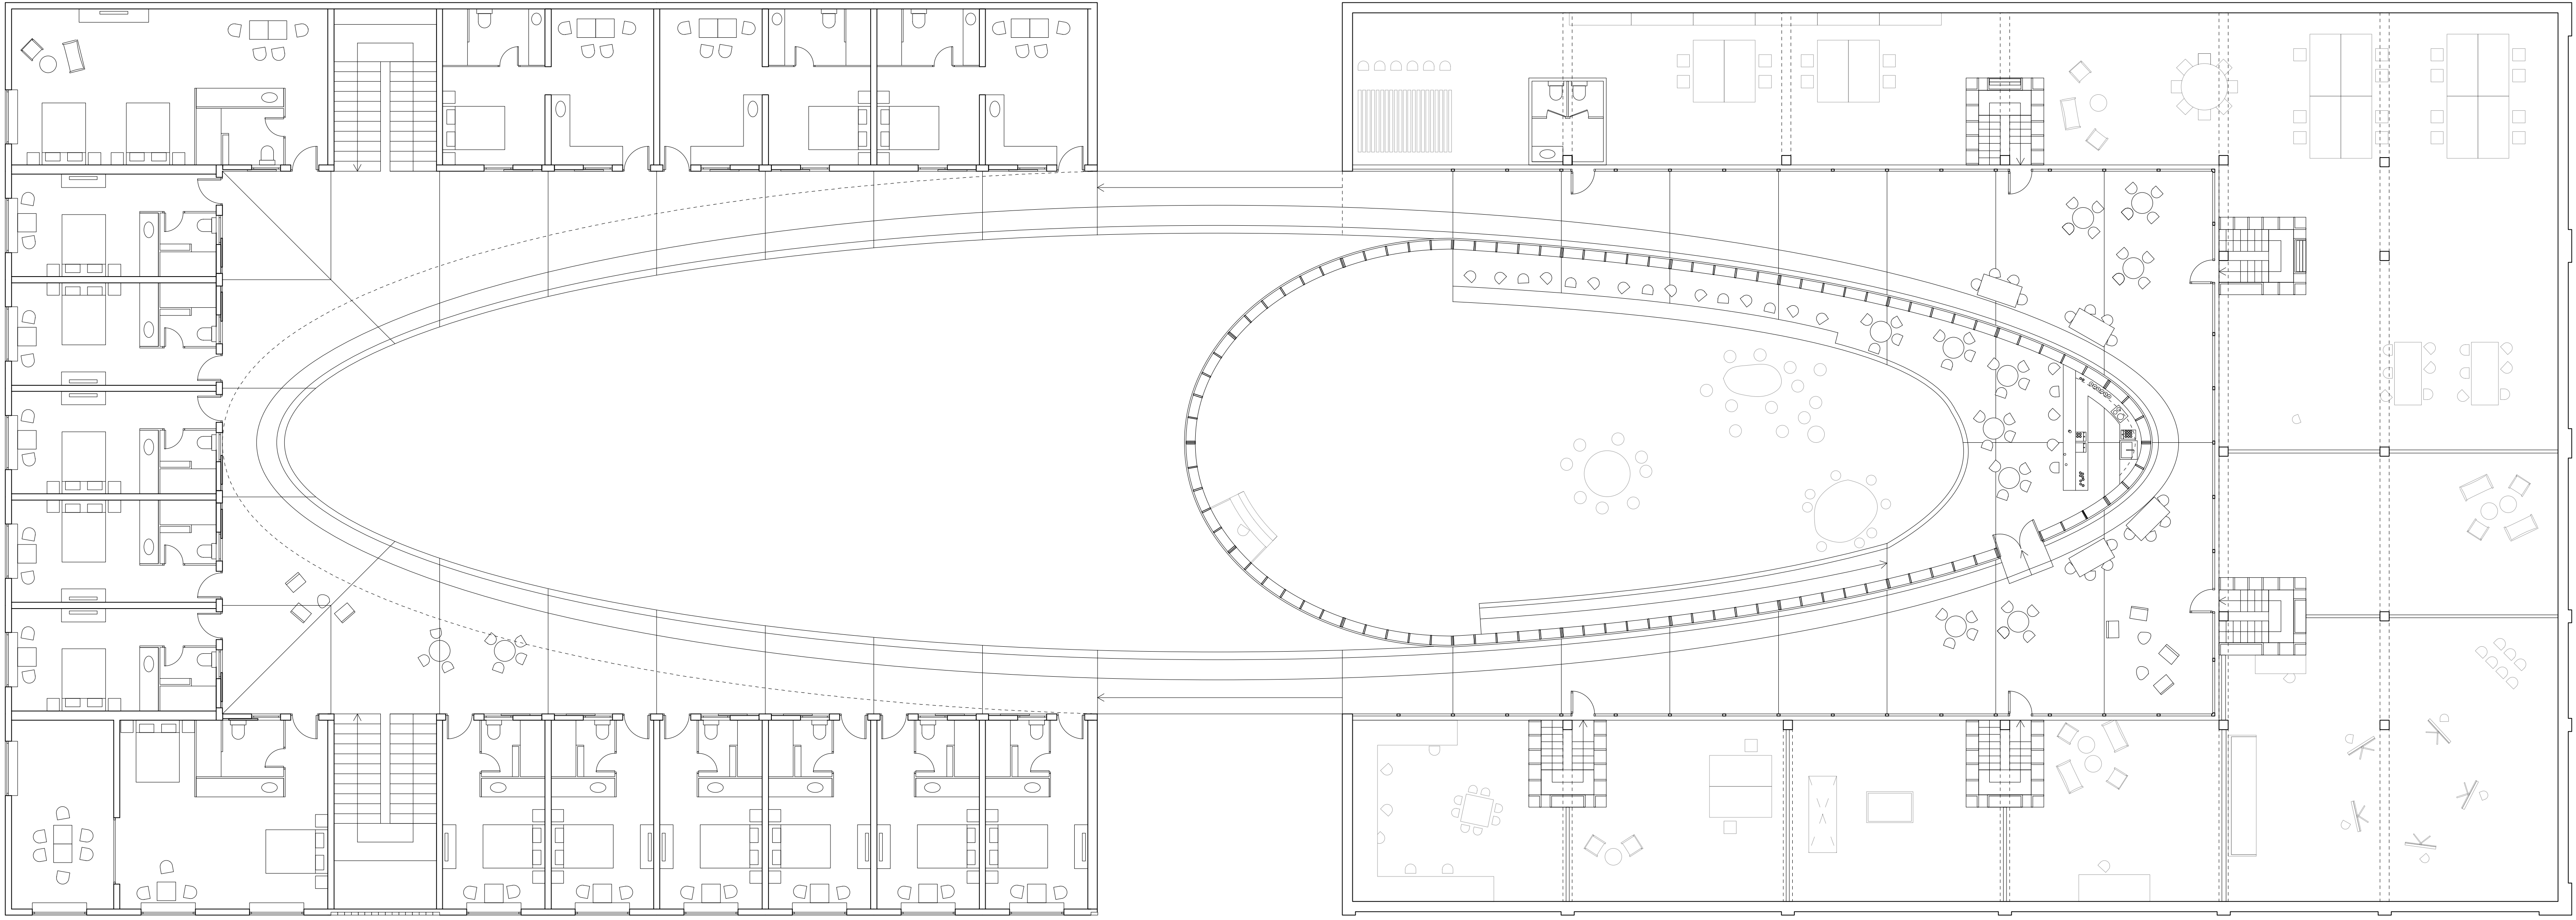

Plan Rez

