

Situé en flanc de coteau, il exploite un panorama exceptionnel et la topographie offre, à tous, d’avoir une vue plongeante sur le lac. Notre architecture se veut unifiante grâce à des batiments s’articulant le long du quartier. Les décalages découlant du placement et de l’association de chaque modules rend vivant et unique chaque espace traversé par le cheminement de l’habitant. Les différentes typologies se répondent les unes aux autres afin d’offrir un cadre idéal à chaque logement tout en s’intégrant dans un paysage en pente. Tous les éléments amènent à la création d’un quartier directement connectée à Vevey et sa région.

Reliefs Urbains	Du projet urbain au détail constructif
Vevey 2023 – 2024	Atelier du Prof. Emmanuel REY LAST
Surface constructible (SC)	24'700 m²
Surface brute de plancher (SBP)	16'050 m²
Indice brute d'utilisation du sol (IBUS)	0.65 (SC/ST)
SBP logement	13'550 m²
SBP espace «alimentation locale»	1200m²
SBP activités	1300m²
Exercice	Bâtiment II
Rendu	29.05.2024
Assistant-e	Clément Cattin



Schéma des espaces publics et de connexion (mobilité douce, TP)



Plan 1:5'000




Vue traversante entre les serres



Village de Saint-Saphorin dans le Lavaux



Lotissement Ried B, Studios AG, 2023

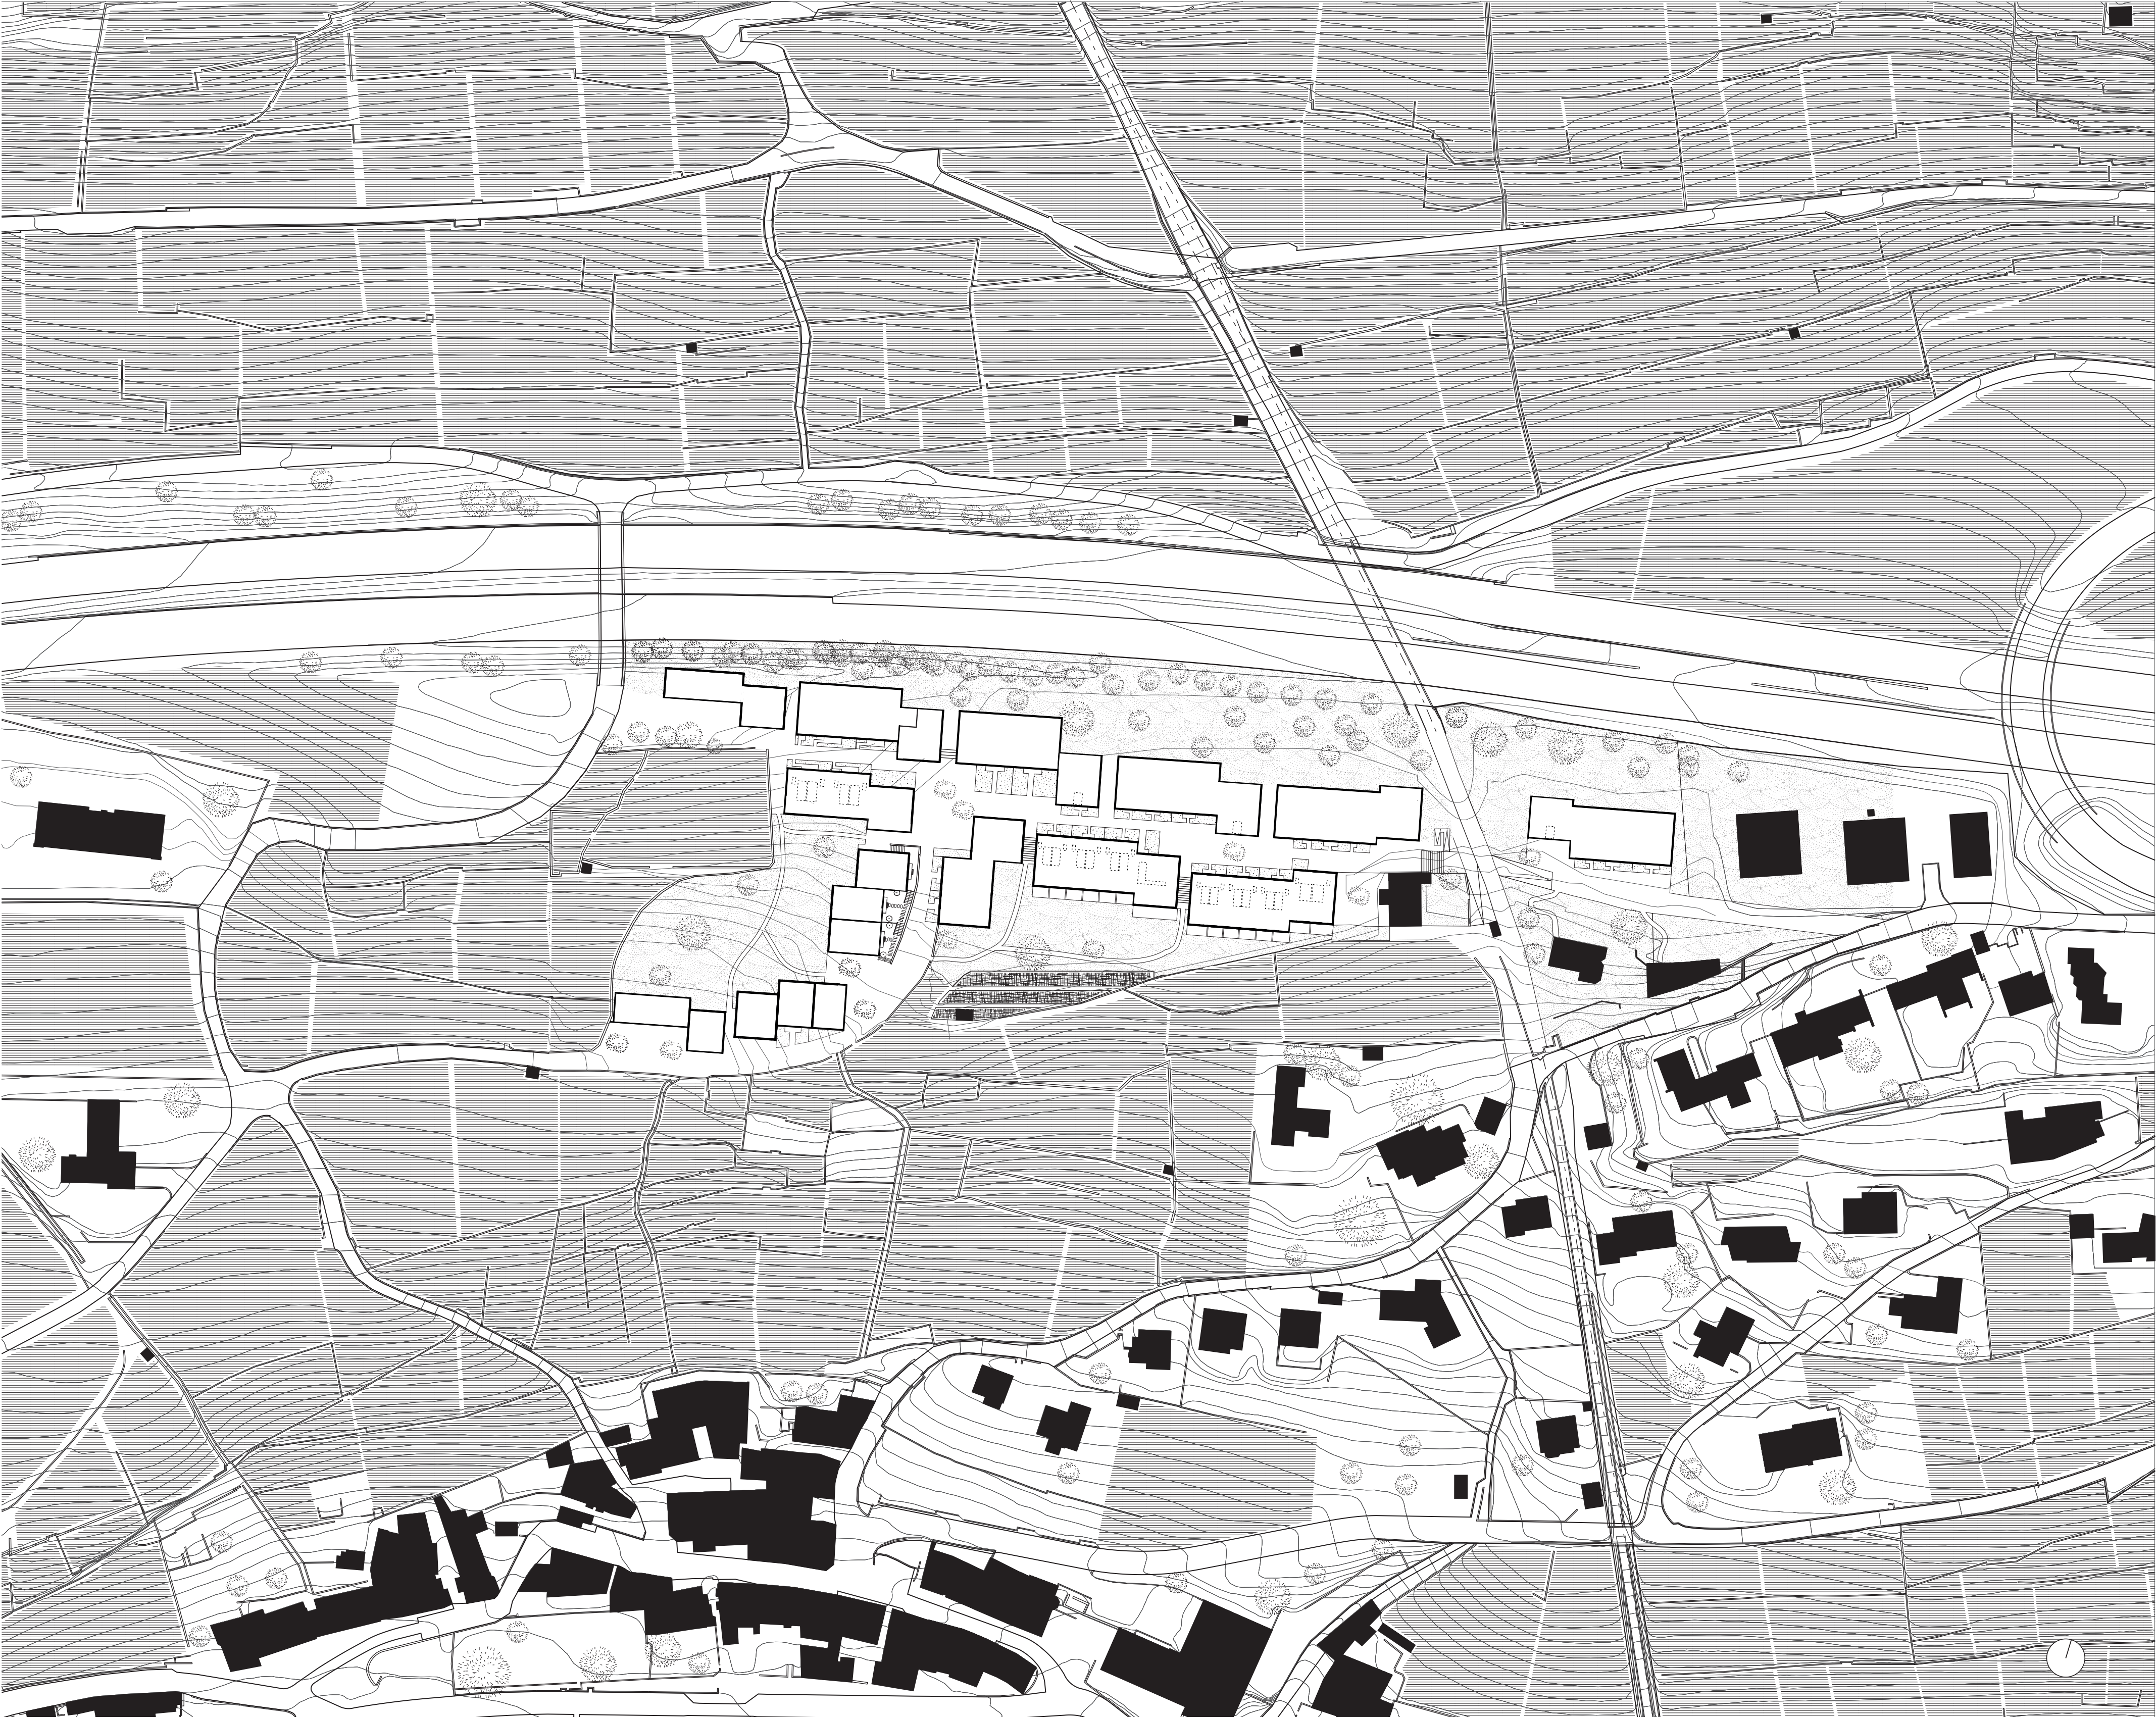

Plan toiture 1:1'000