




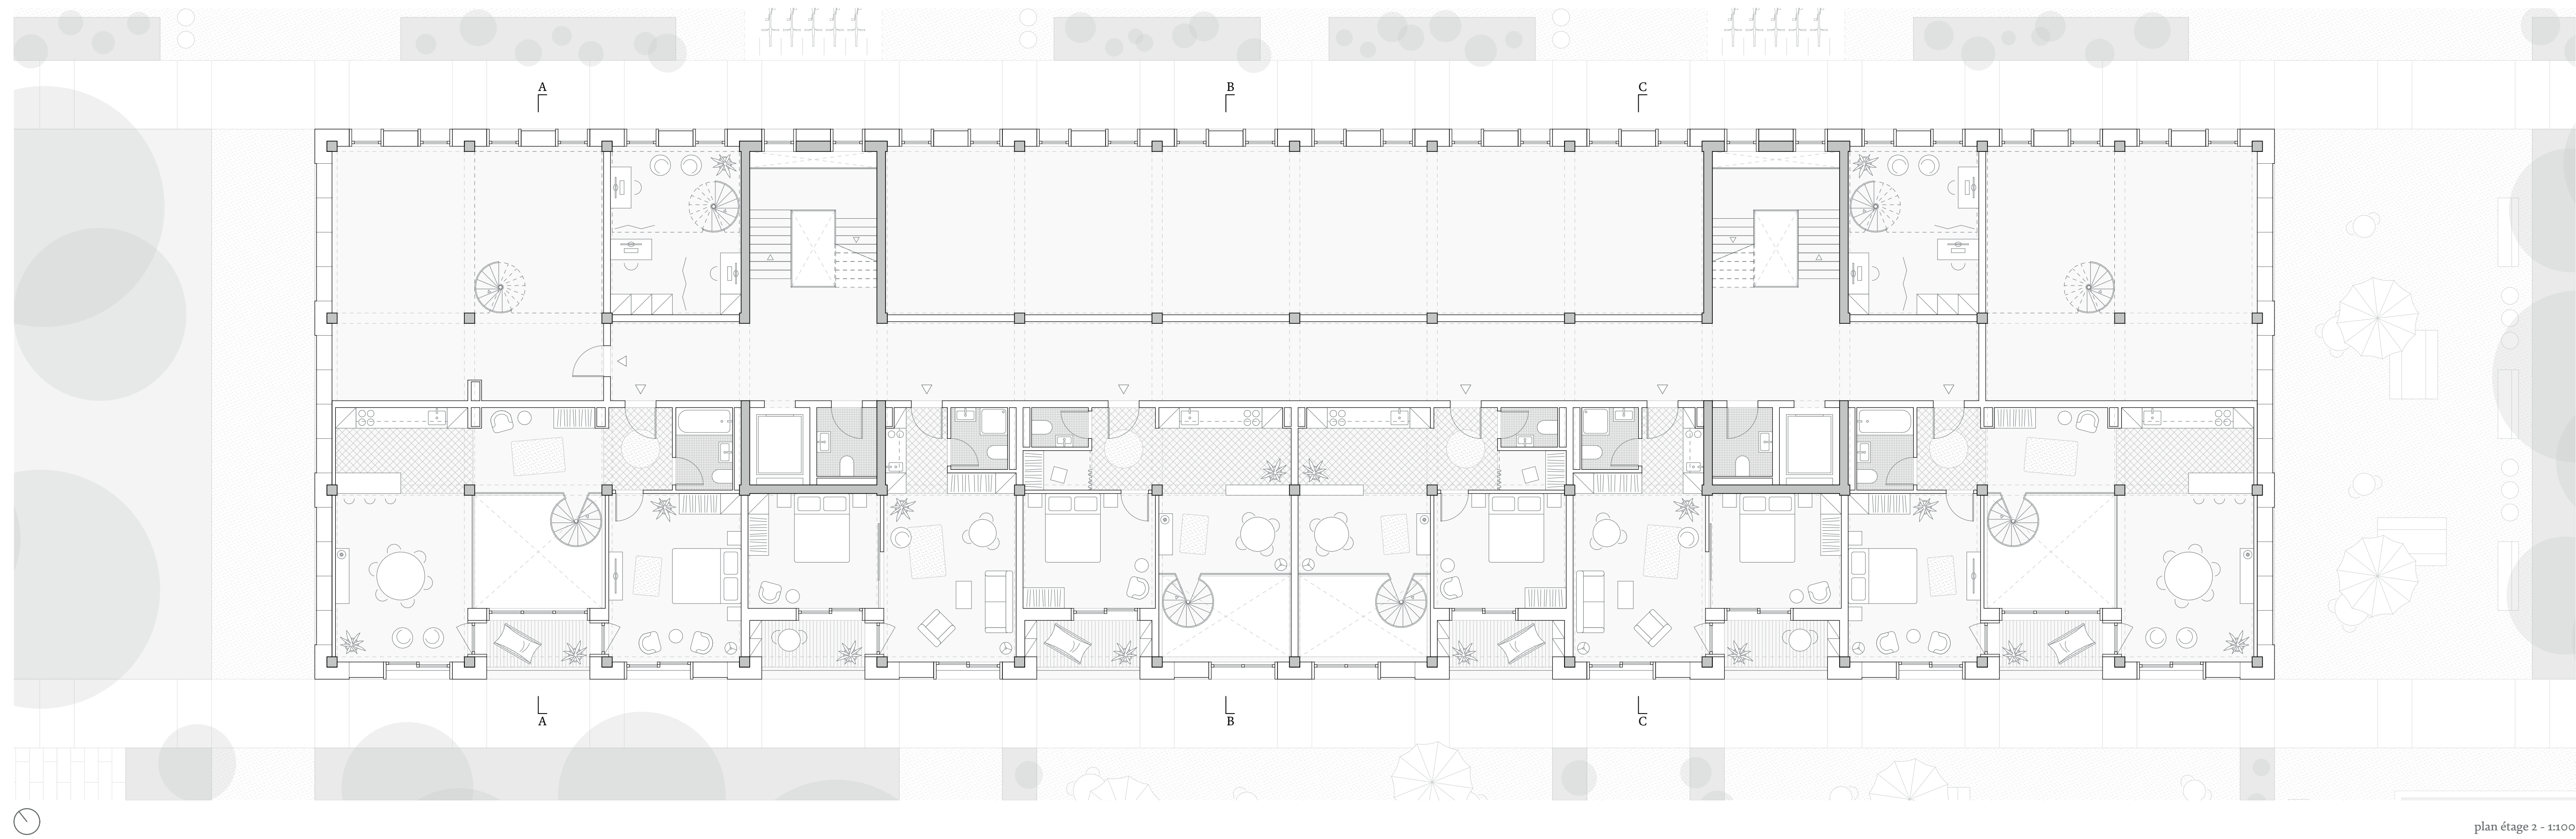

plan étage 2 - 1:100

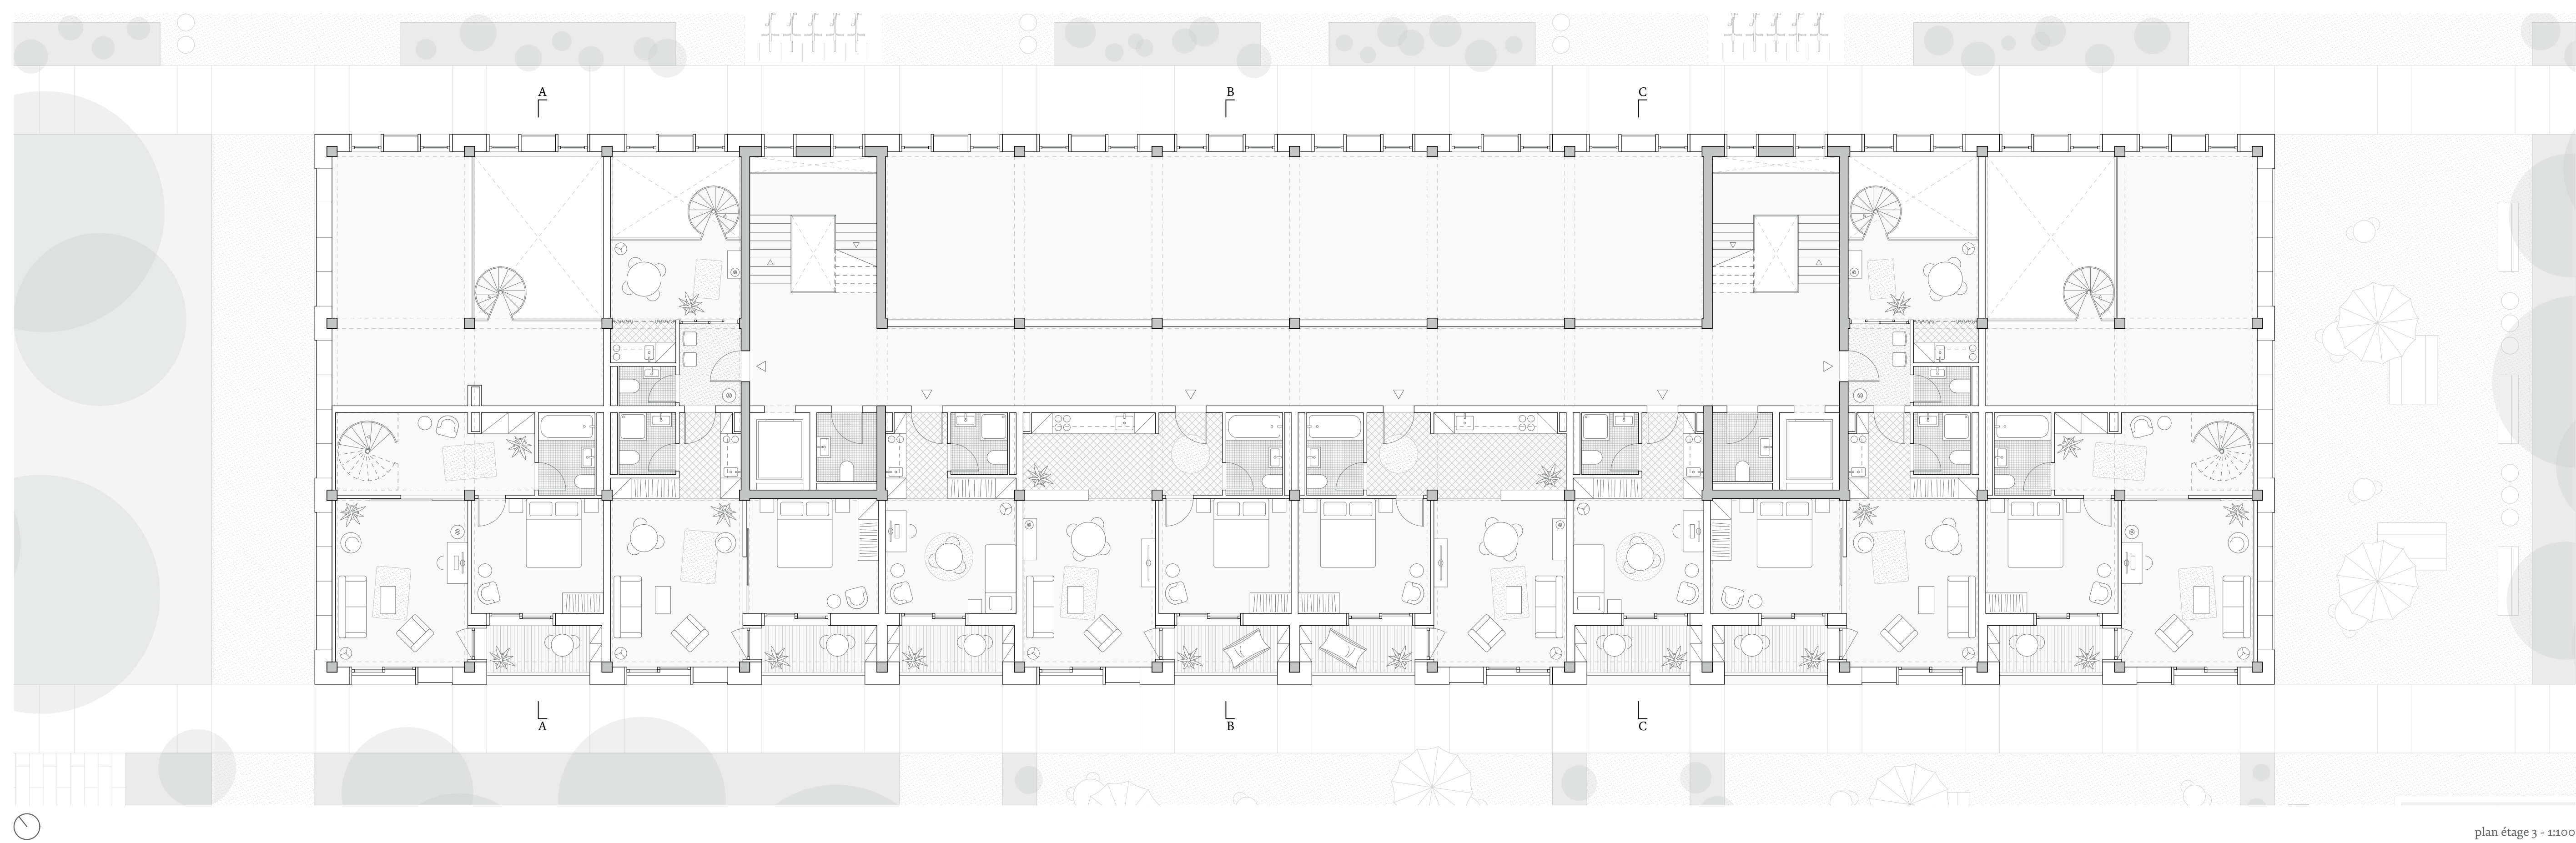

plan étage 3 - 1:100

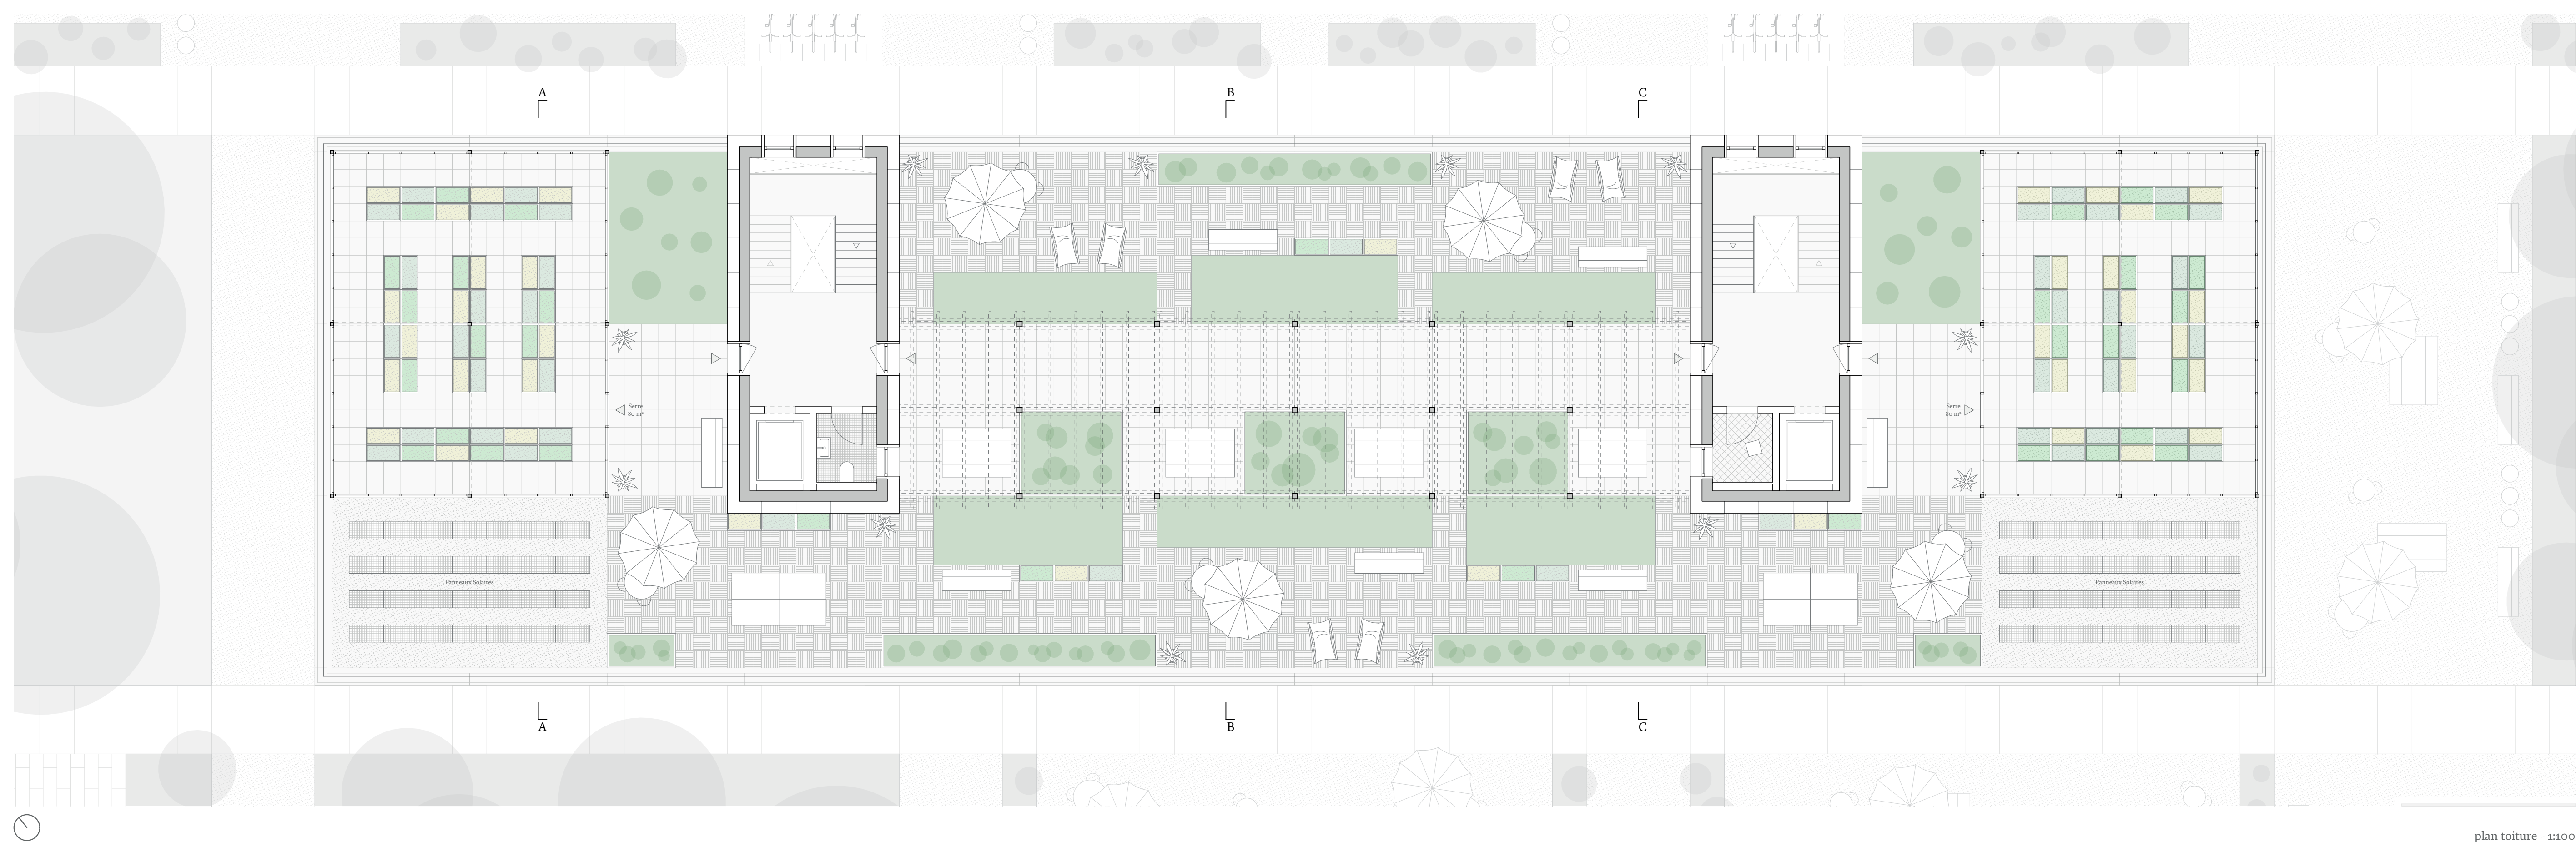

plan toiture - 1:100



vue extérieure



vue intérieure 1 - logement



vue intérieure 2 - coworking space



vue intérieure 3 - coworking space