


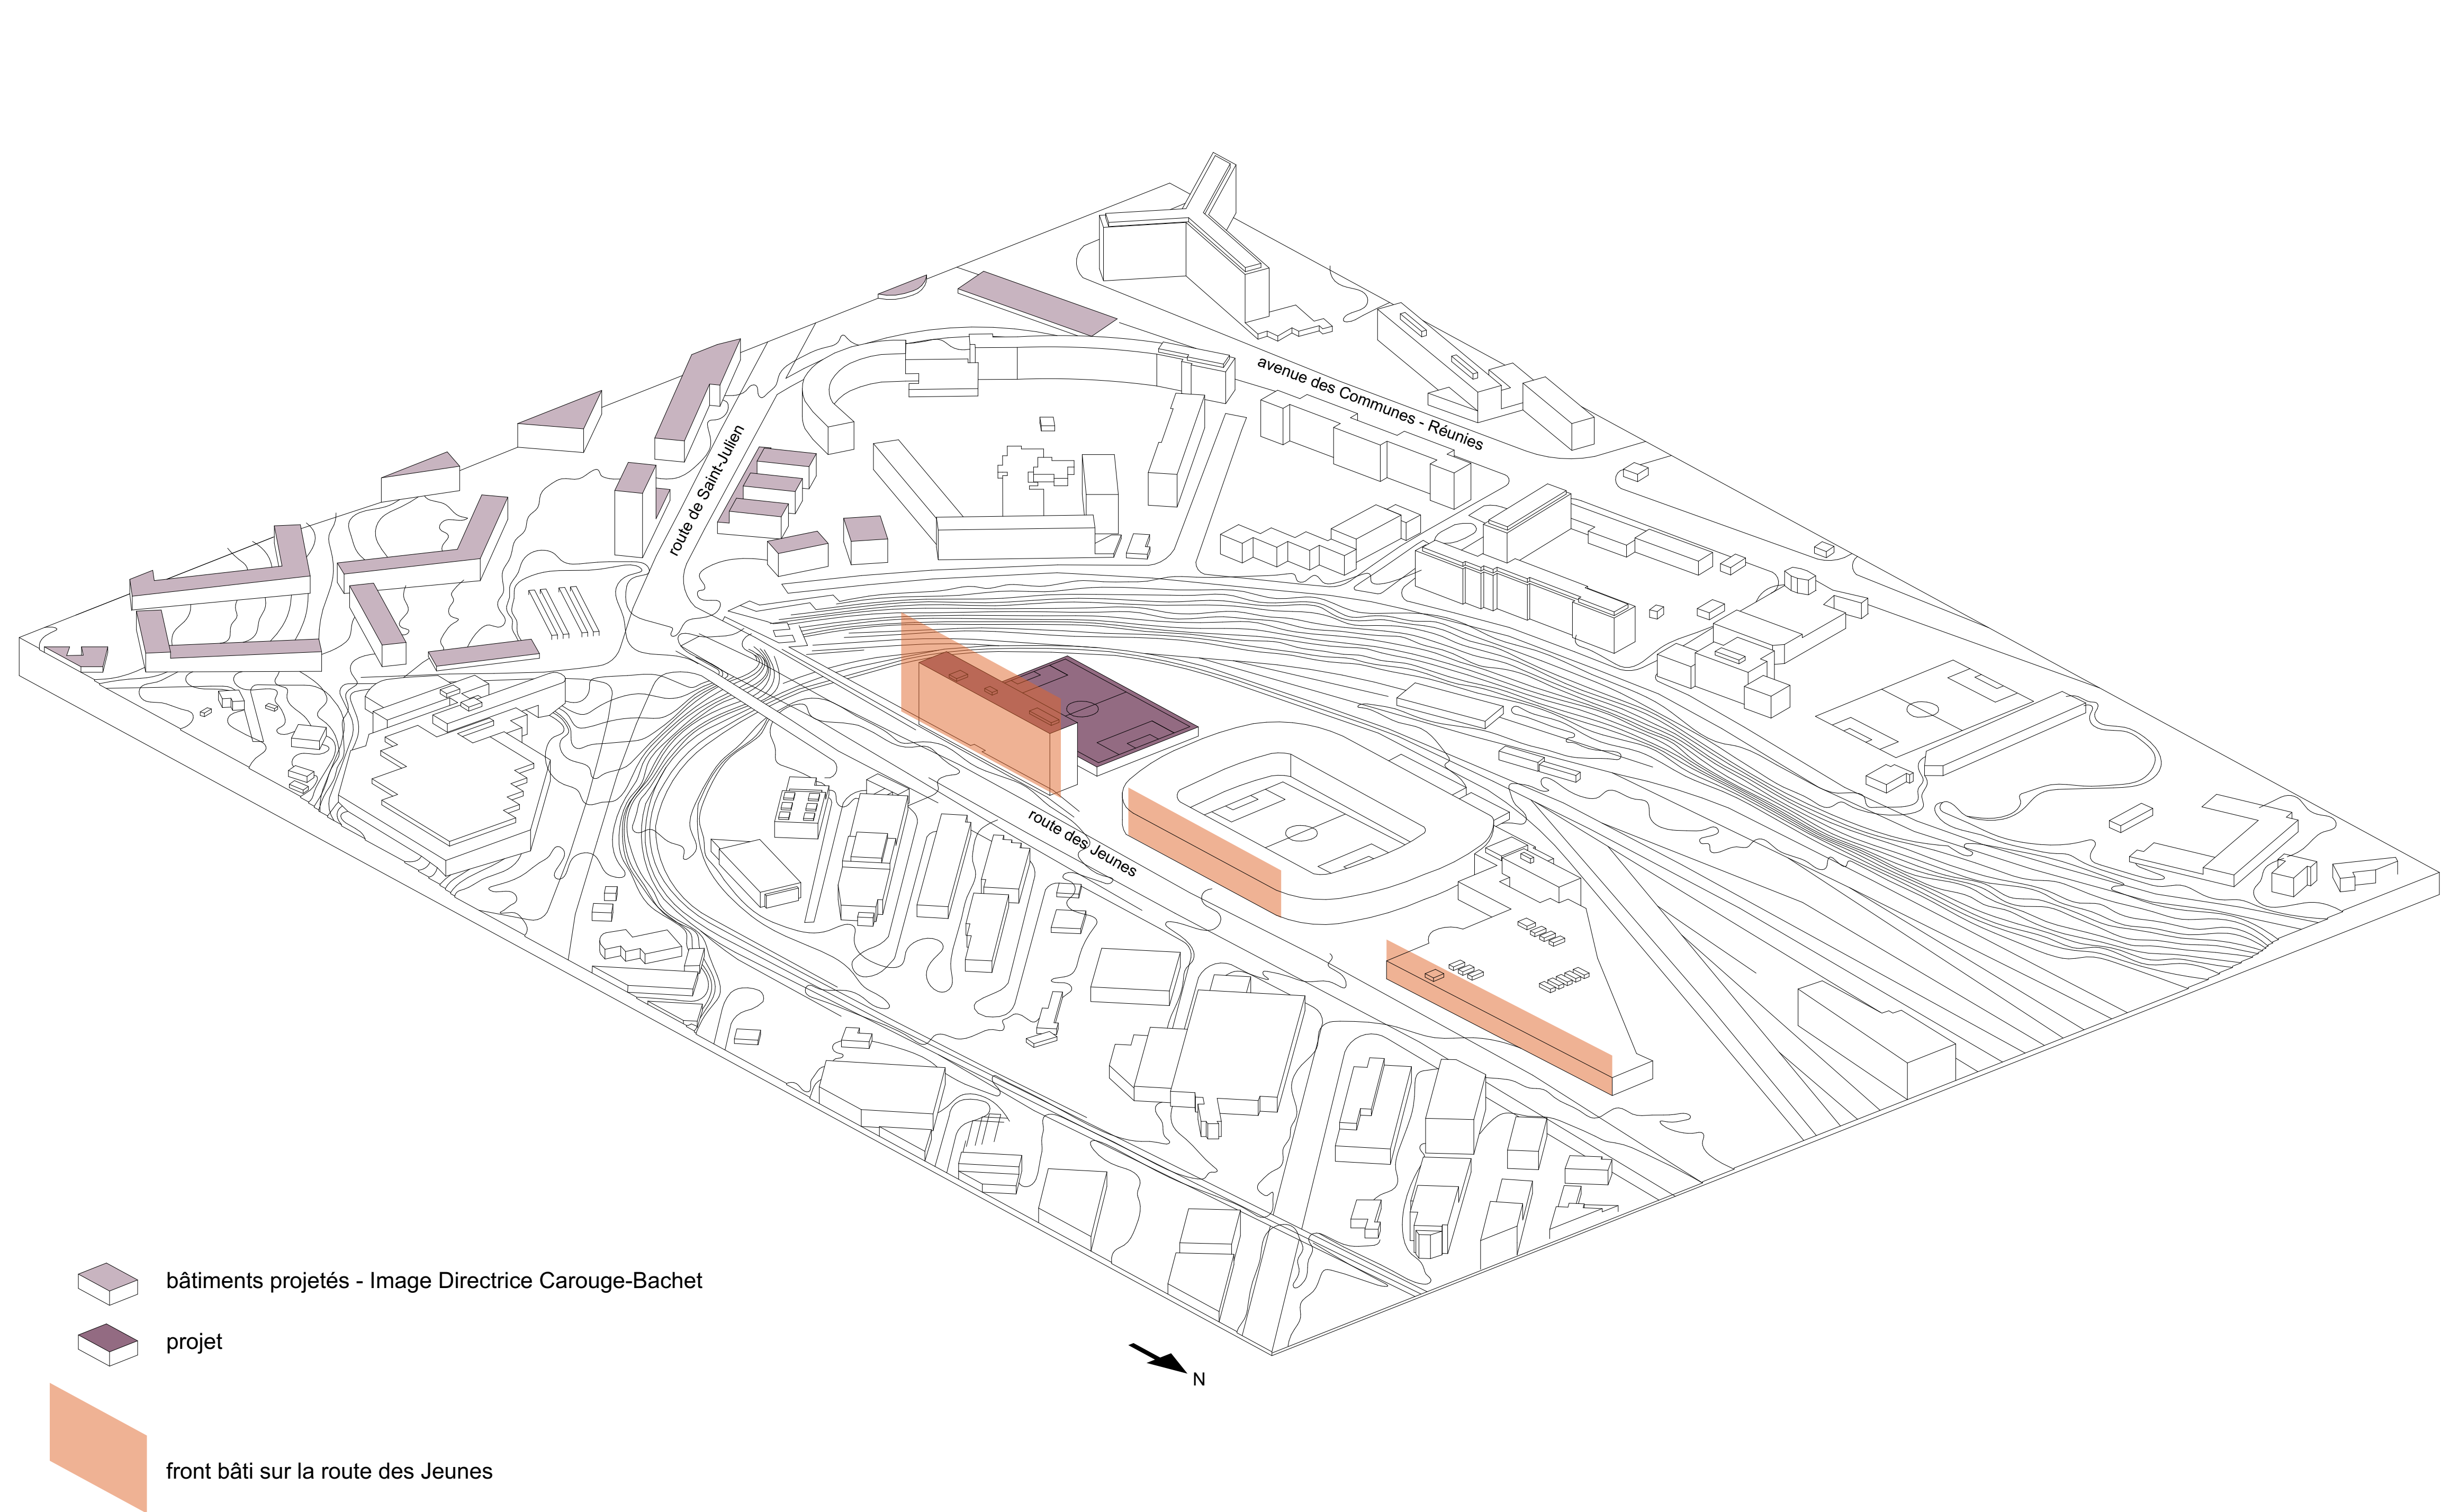

	hauteur	m2		
Centre sportif				
salles de sport				
salle de sport triple	9,00m	2 500 m2		
fitness	6,20m	310 m2		
2 salles de gymnastique	6,20m	1 700 m2		
3 salles de danse	6,20m	540 m2		
4 salles de judo	6,20m	850 m2		
vestiaires		440 m2		
locaux des associations		870 m2		
café / restaurant		200 m2		
terrain d'entrainement de football en toiture				
		SOUS-TOTAL	11 800m2	
Activités				
commerces		4000m2		
restaurant		1850m2		
		SOUS-TOTAL	5 850m2	
Hôtel "budget"				
408 chambres 17m2 (1 lit)				
147 chambres 20m2 (2 lits)				
146 chambres 26m2 (2 à 3 lits)				
147 chambres 32m2 (4 lits)				
		SOUS-TOTAL	26 350m2	
Hôtel "confort"				
300 chambres 20m2 (2 lits)				
		SOUS-TOTAL	12 000m2	
Hôtel "joueurs"				
4 chambres 14m2 (2 lits)				
3 chambres 28m2 (4 lits)				
		SOUS-TOTAL	1 600m2	
		Parking souterrain 188 places	6 800m2	
		TOTAL	64 400m2	
		surface de la parcelle	17 000 m2	
		COS	3,8	

niveau 20
restaurant

niveau 3 à 19
hôtels

niveau 2
lobby hôtels
accès au terrain

niveau 0
rez

niveau -1
sous sol

