




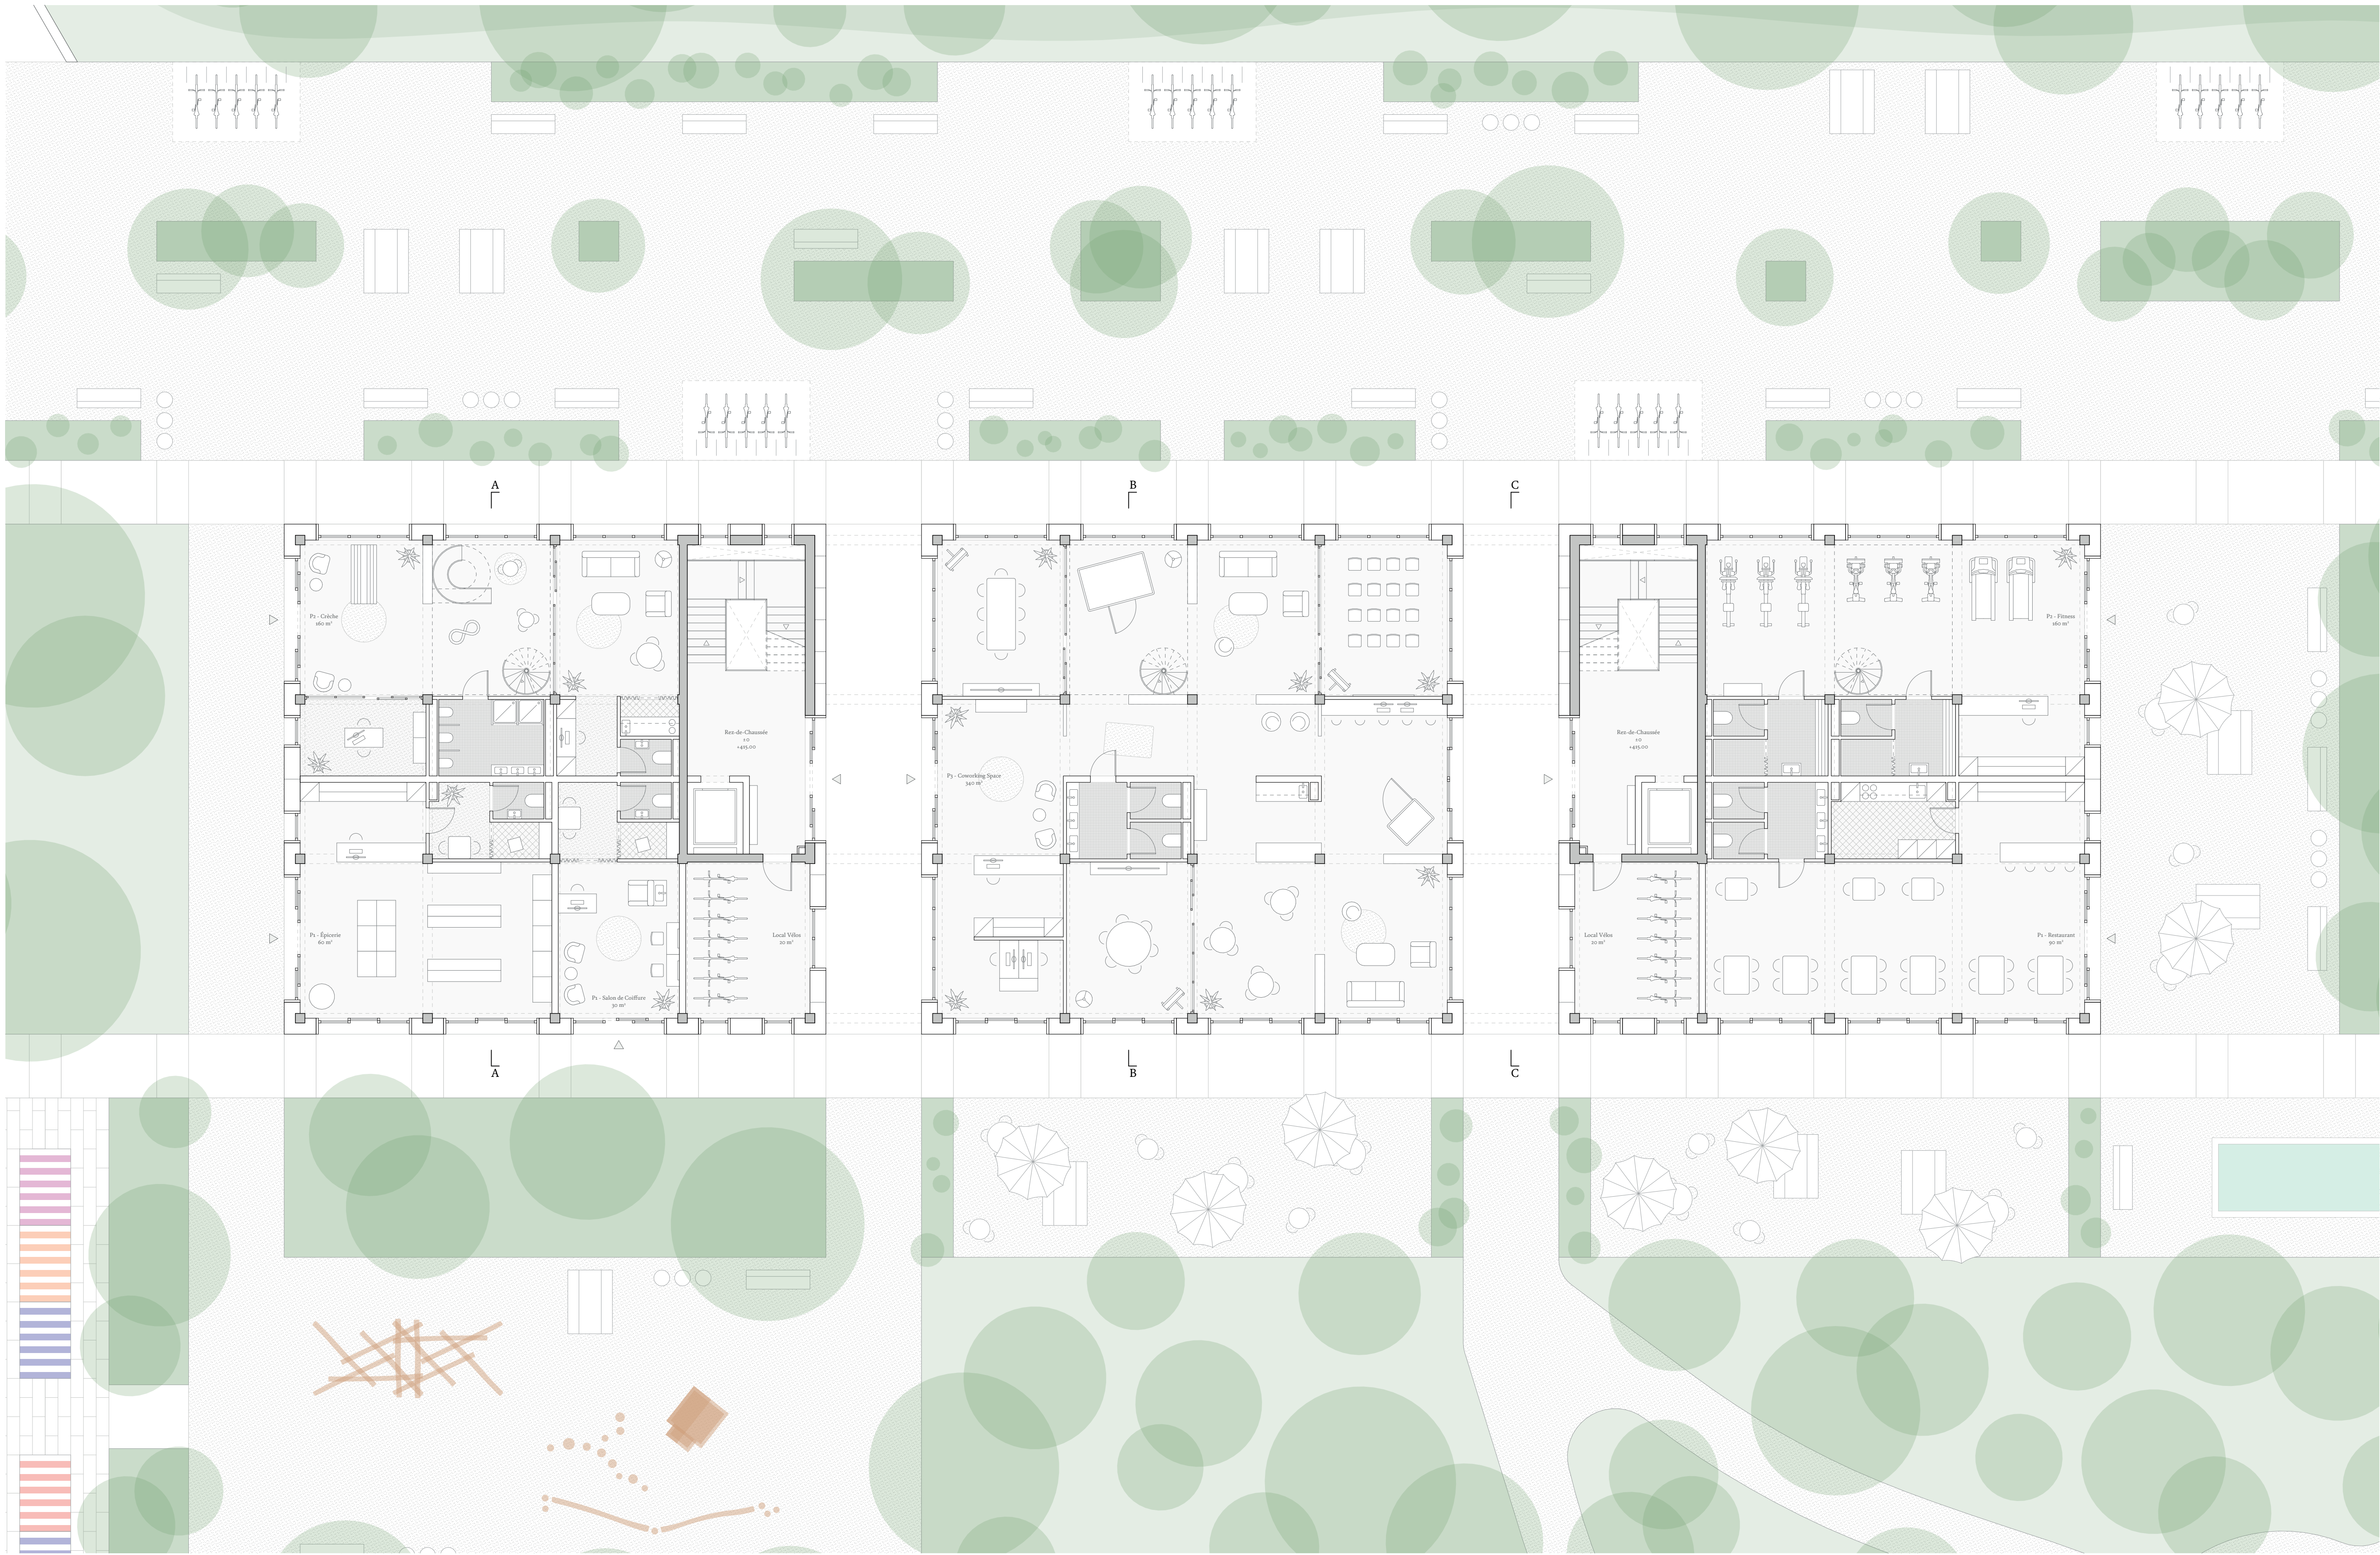

plan rez-de-chaussée - 1:100

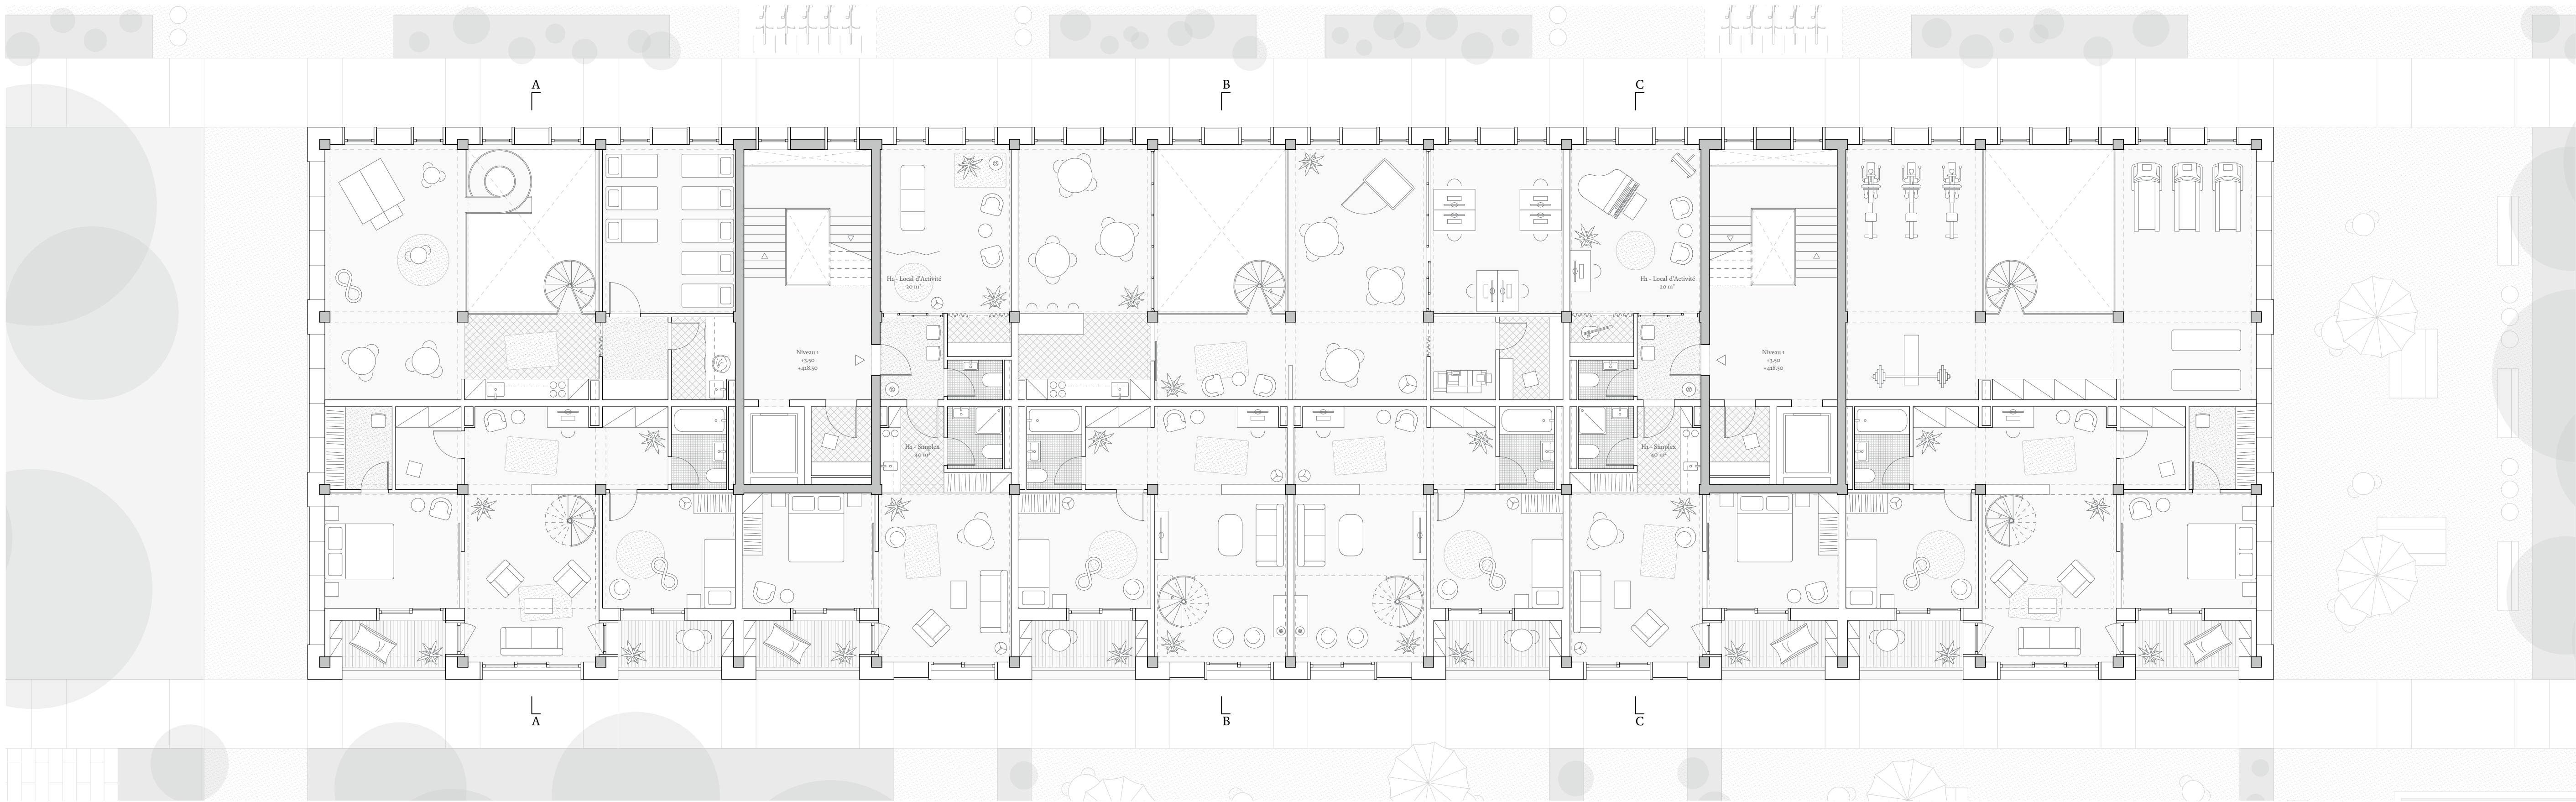

plan 1er étage - 1:100

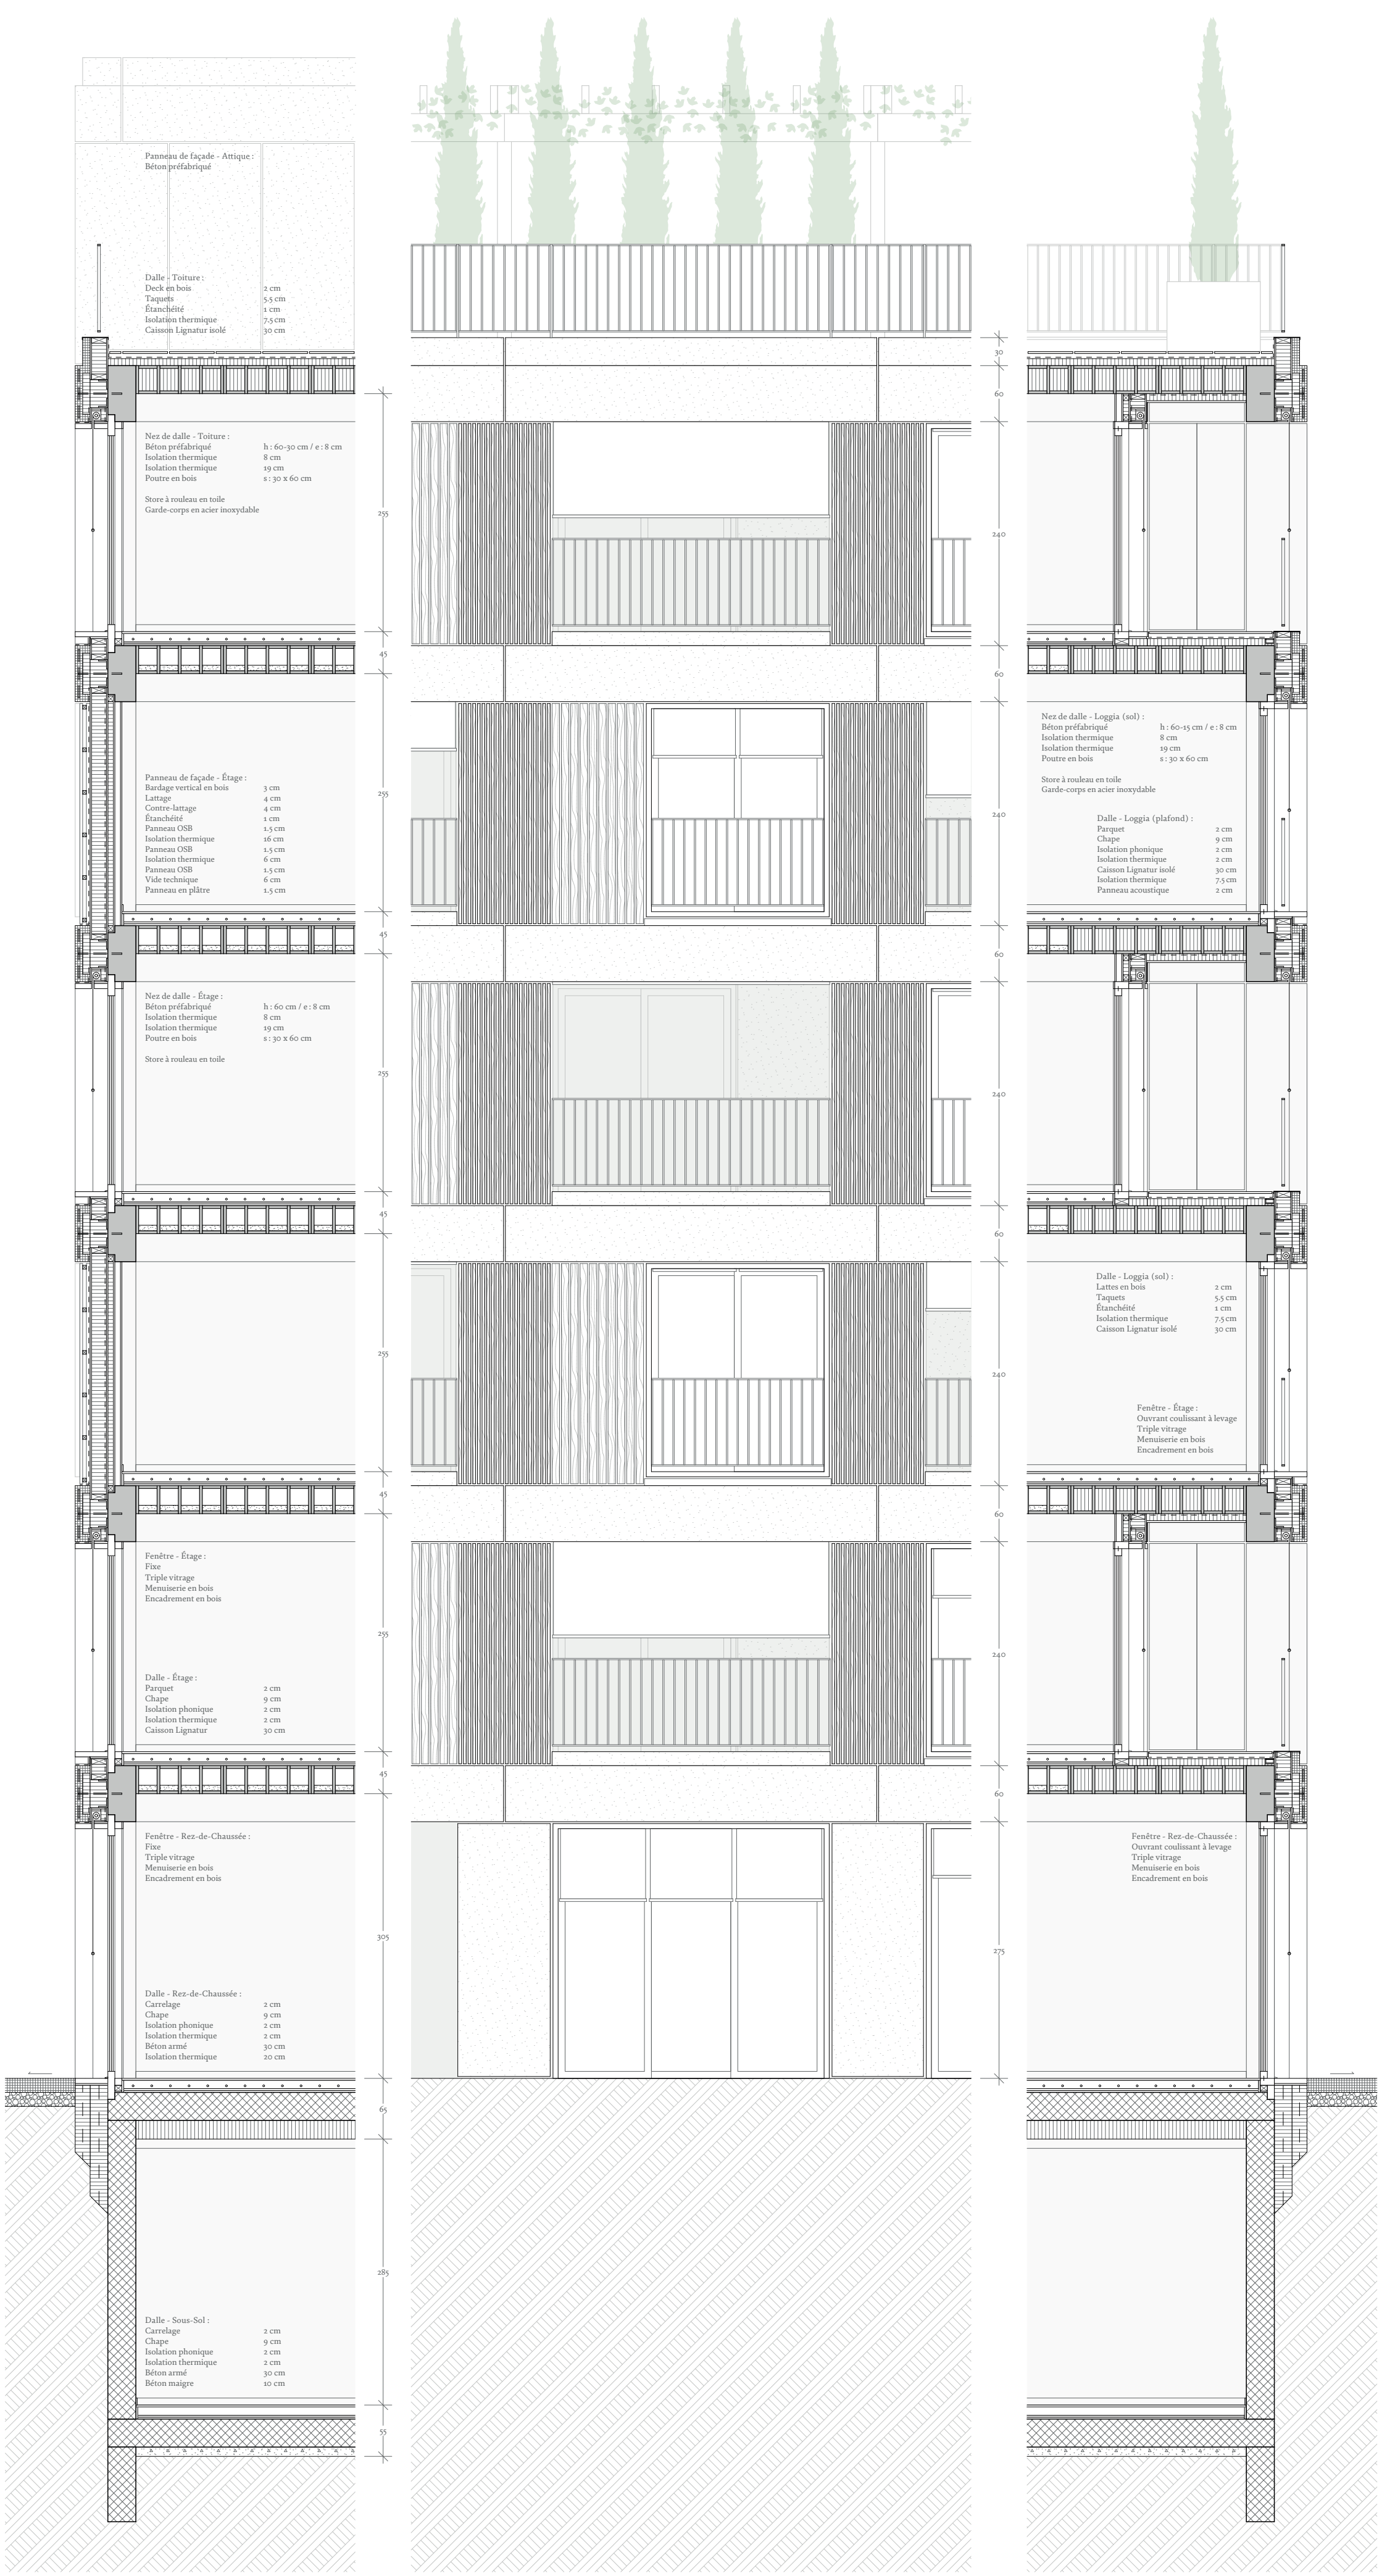

coupe constructive façade nord-est - 1:50

fragment élévation sud-ouest - 1:50

coupe constructive façade sud-ouest - 1:50

- ① module structural poteaux-poutres (cellule) : 400 x 900 x 300 cm
- ② module de dalle préfabriquée : 95 x 94 x 30 cm
- ③ module de façade préfabriquée : 100 x 45-50 x 370 cm

- (A) panneau type E.PP-2B
- (B) panneau type E.PP-2A
- (C) fenêtre type E.R-2A
- (D) panneau type E.R
- (E) bandeau type F4

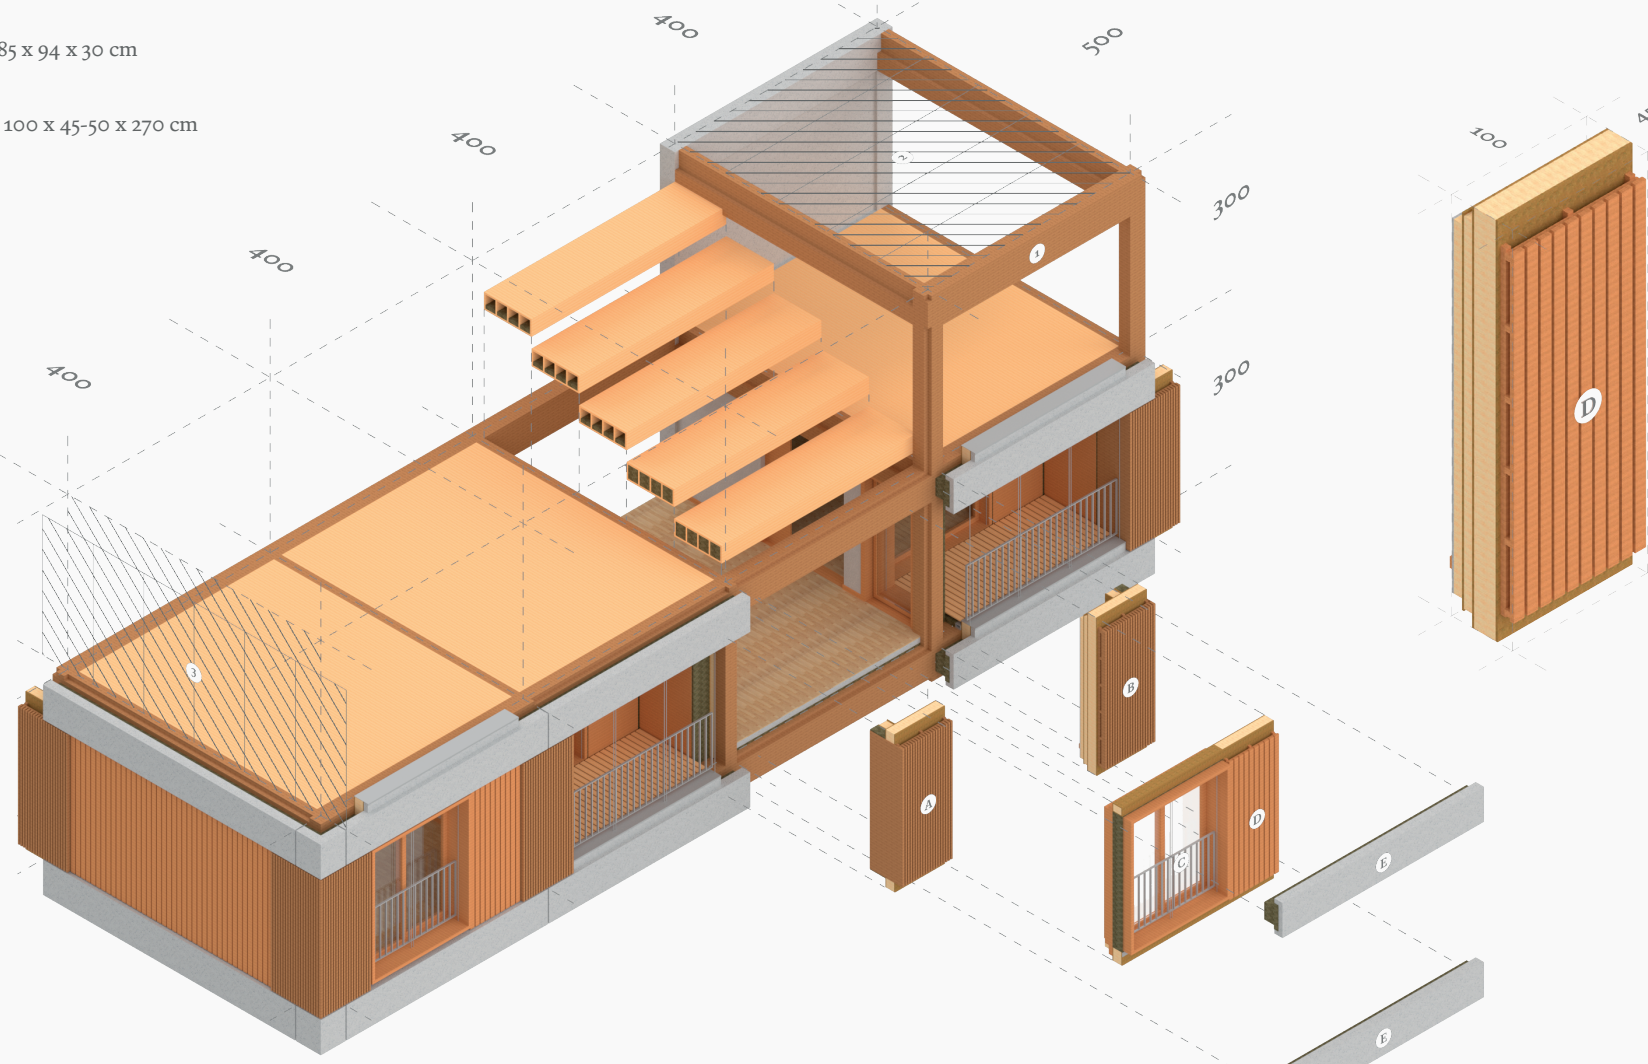


schéma - modules