





Photomontage bâtiment HAUT (NORD)



Photomontage bâtiment HAUT (SUD)

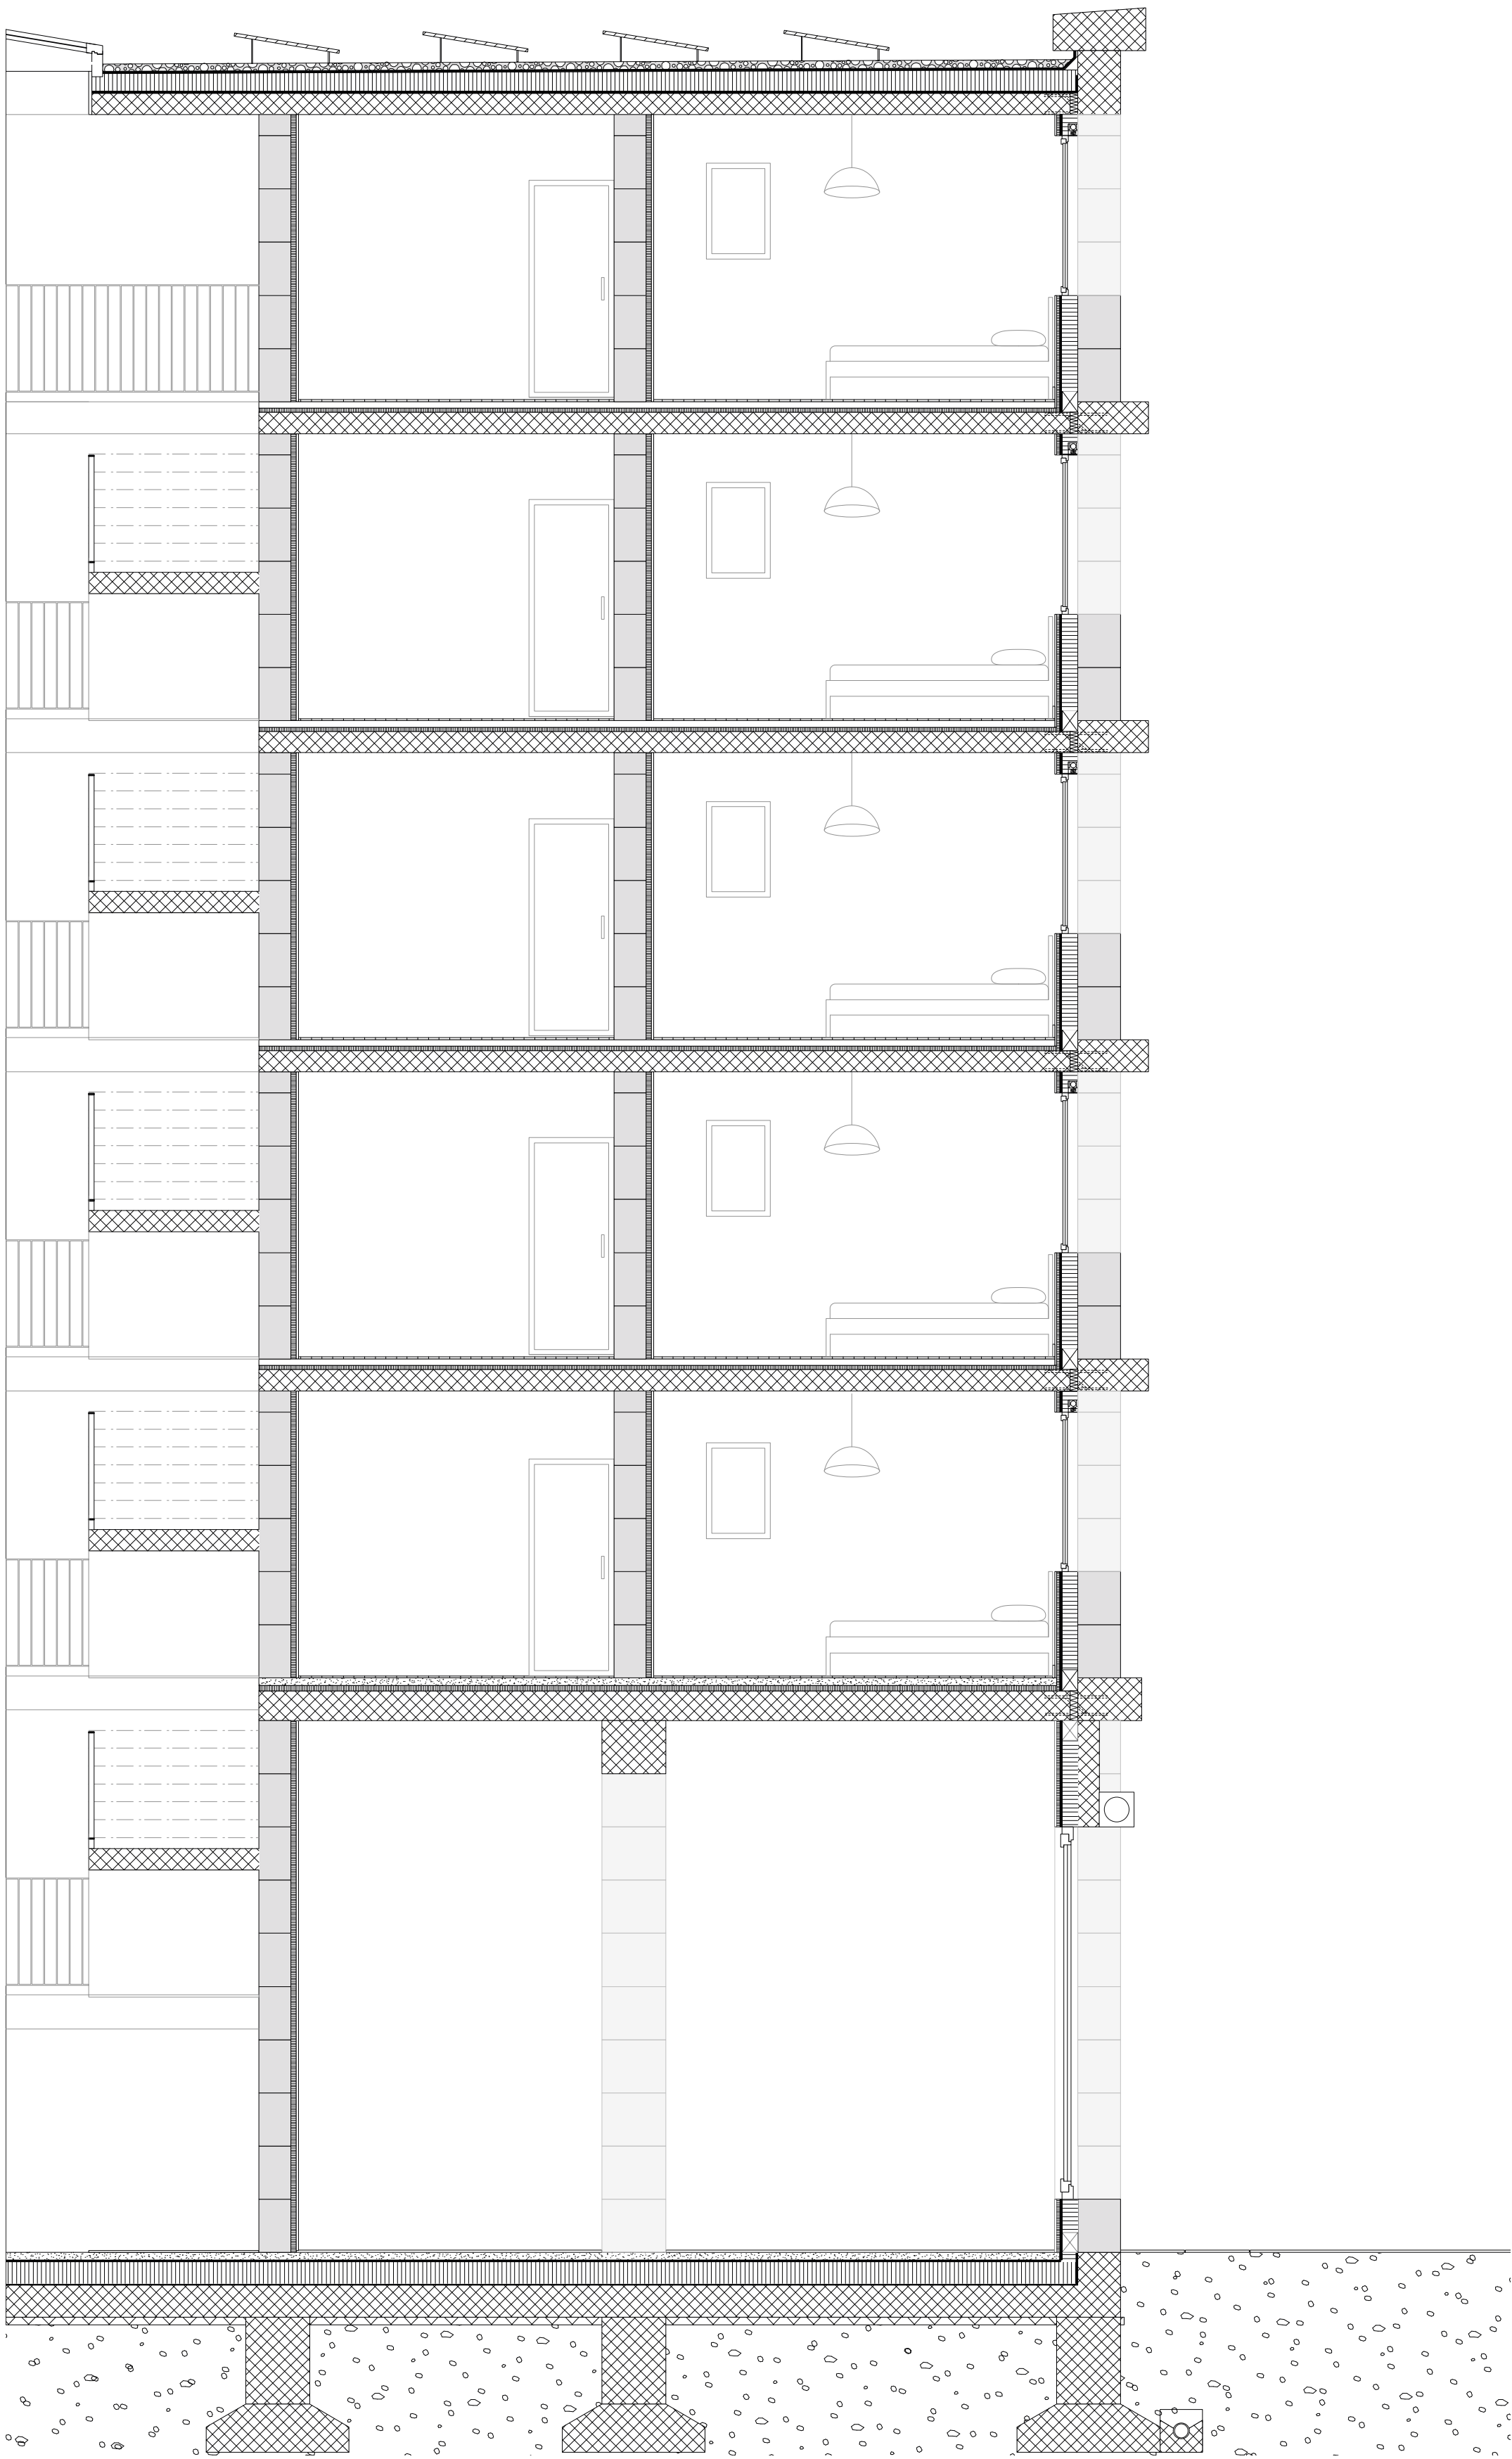

Photomontage bâtiment BAS

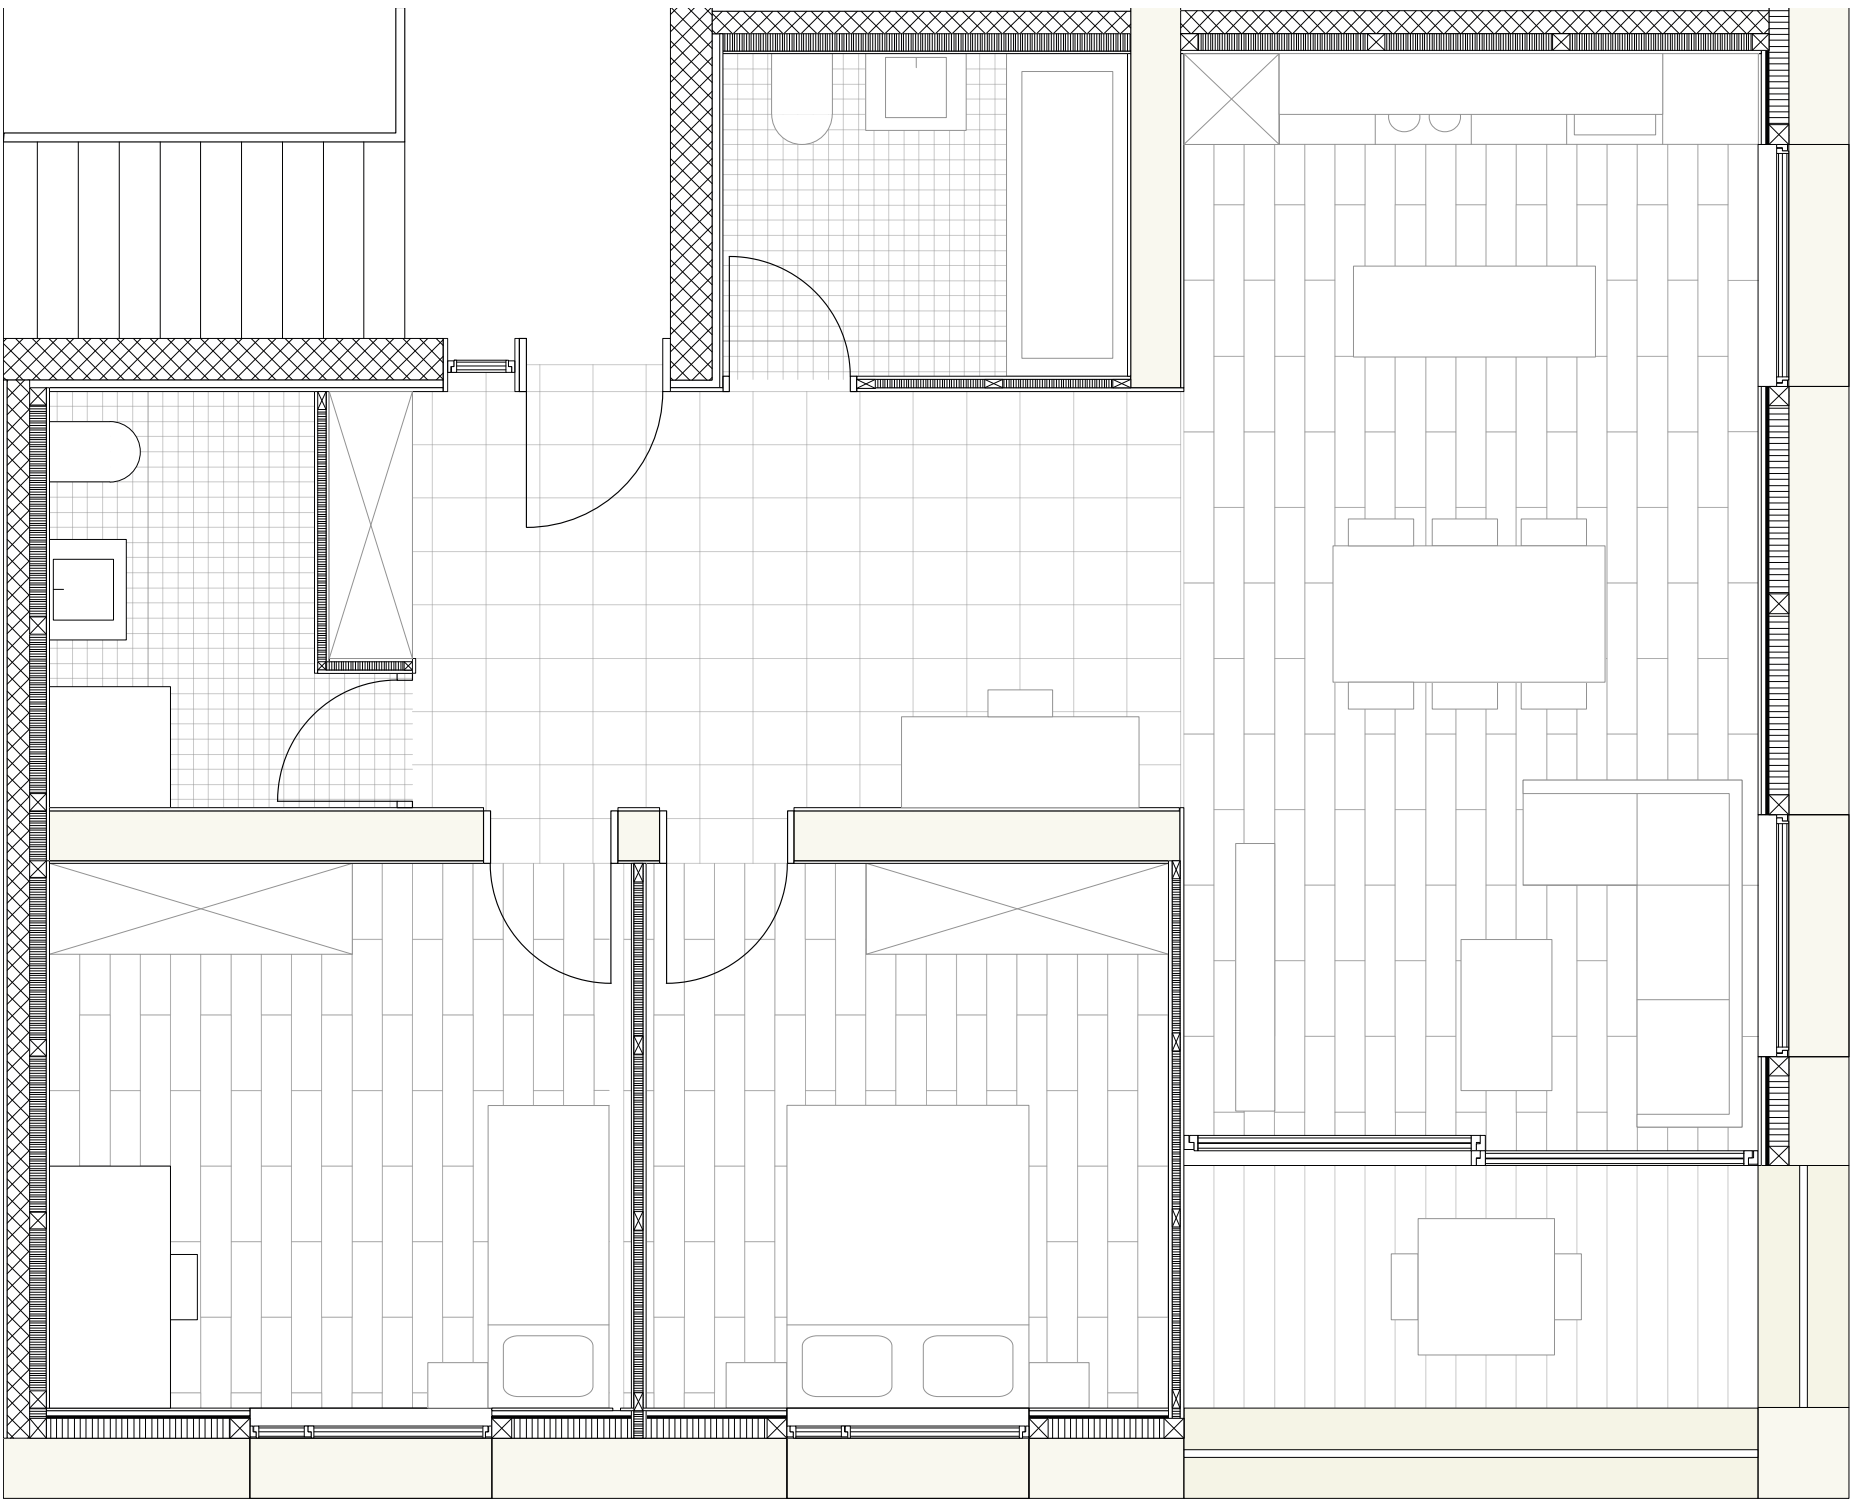

Facade :

- bloc de pierre
- isolation thermique
- pare-vapeur
- isolation phonique
- revêtement

40cm
16cm
1cm
4cm
2cm

Toiture

- Béton
- protection humidité
- isolation thermique
- couche protectrice
- gravier

20cm
1cm
20cm
1cm
7cm

Radier

- fondations
- béton maigre
- béton
- lè bitumineux
- isolation thermique
- protection humidité
- chape en béton
- revêtement


90cm
7cm
30cm
2cm
20 cm
2cm
7cm
2cm

Dalle

- béton
- isolation acoustique
- chape béton
- revêtement

20cm
4cm
7cm
2cm

Detail Bâtiment Bas 1:50

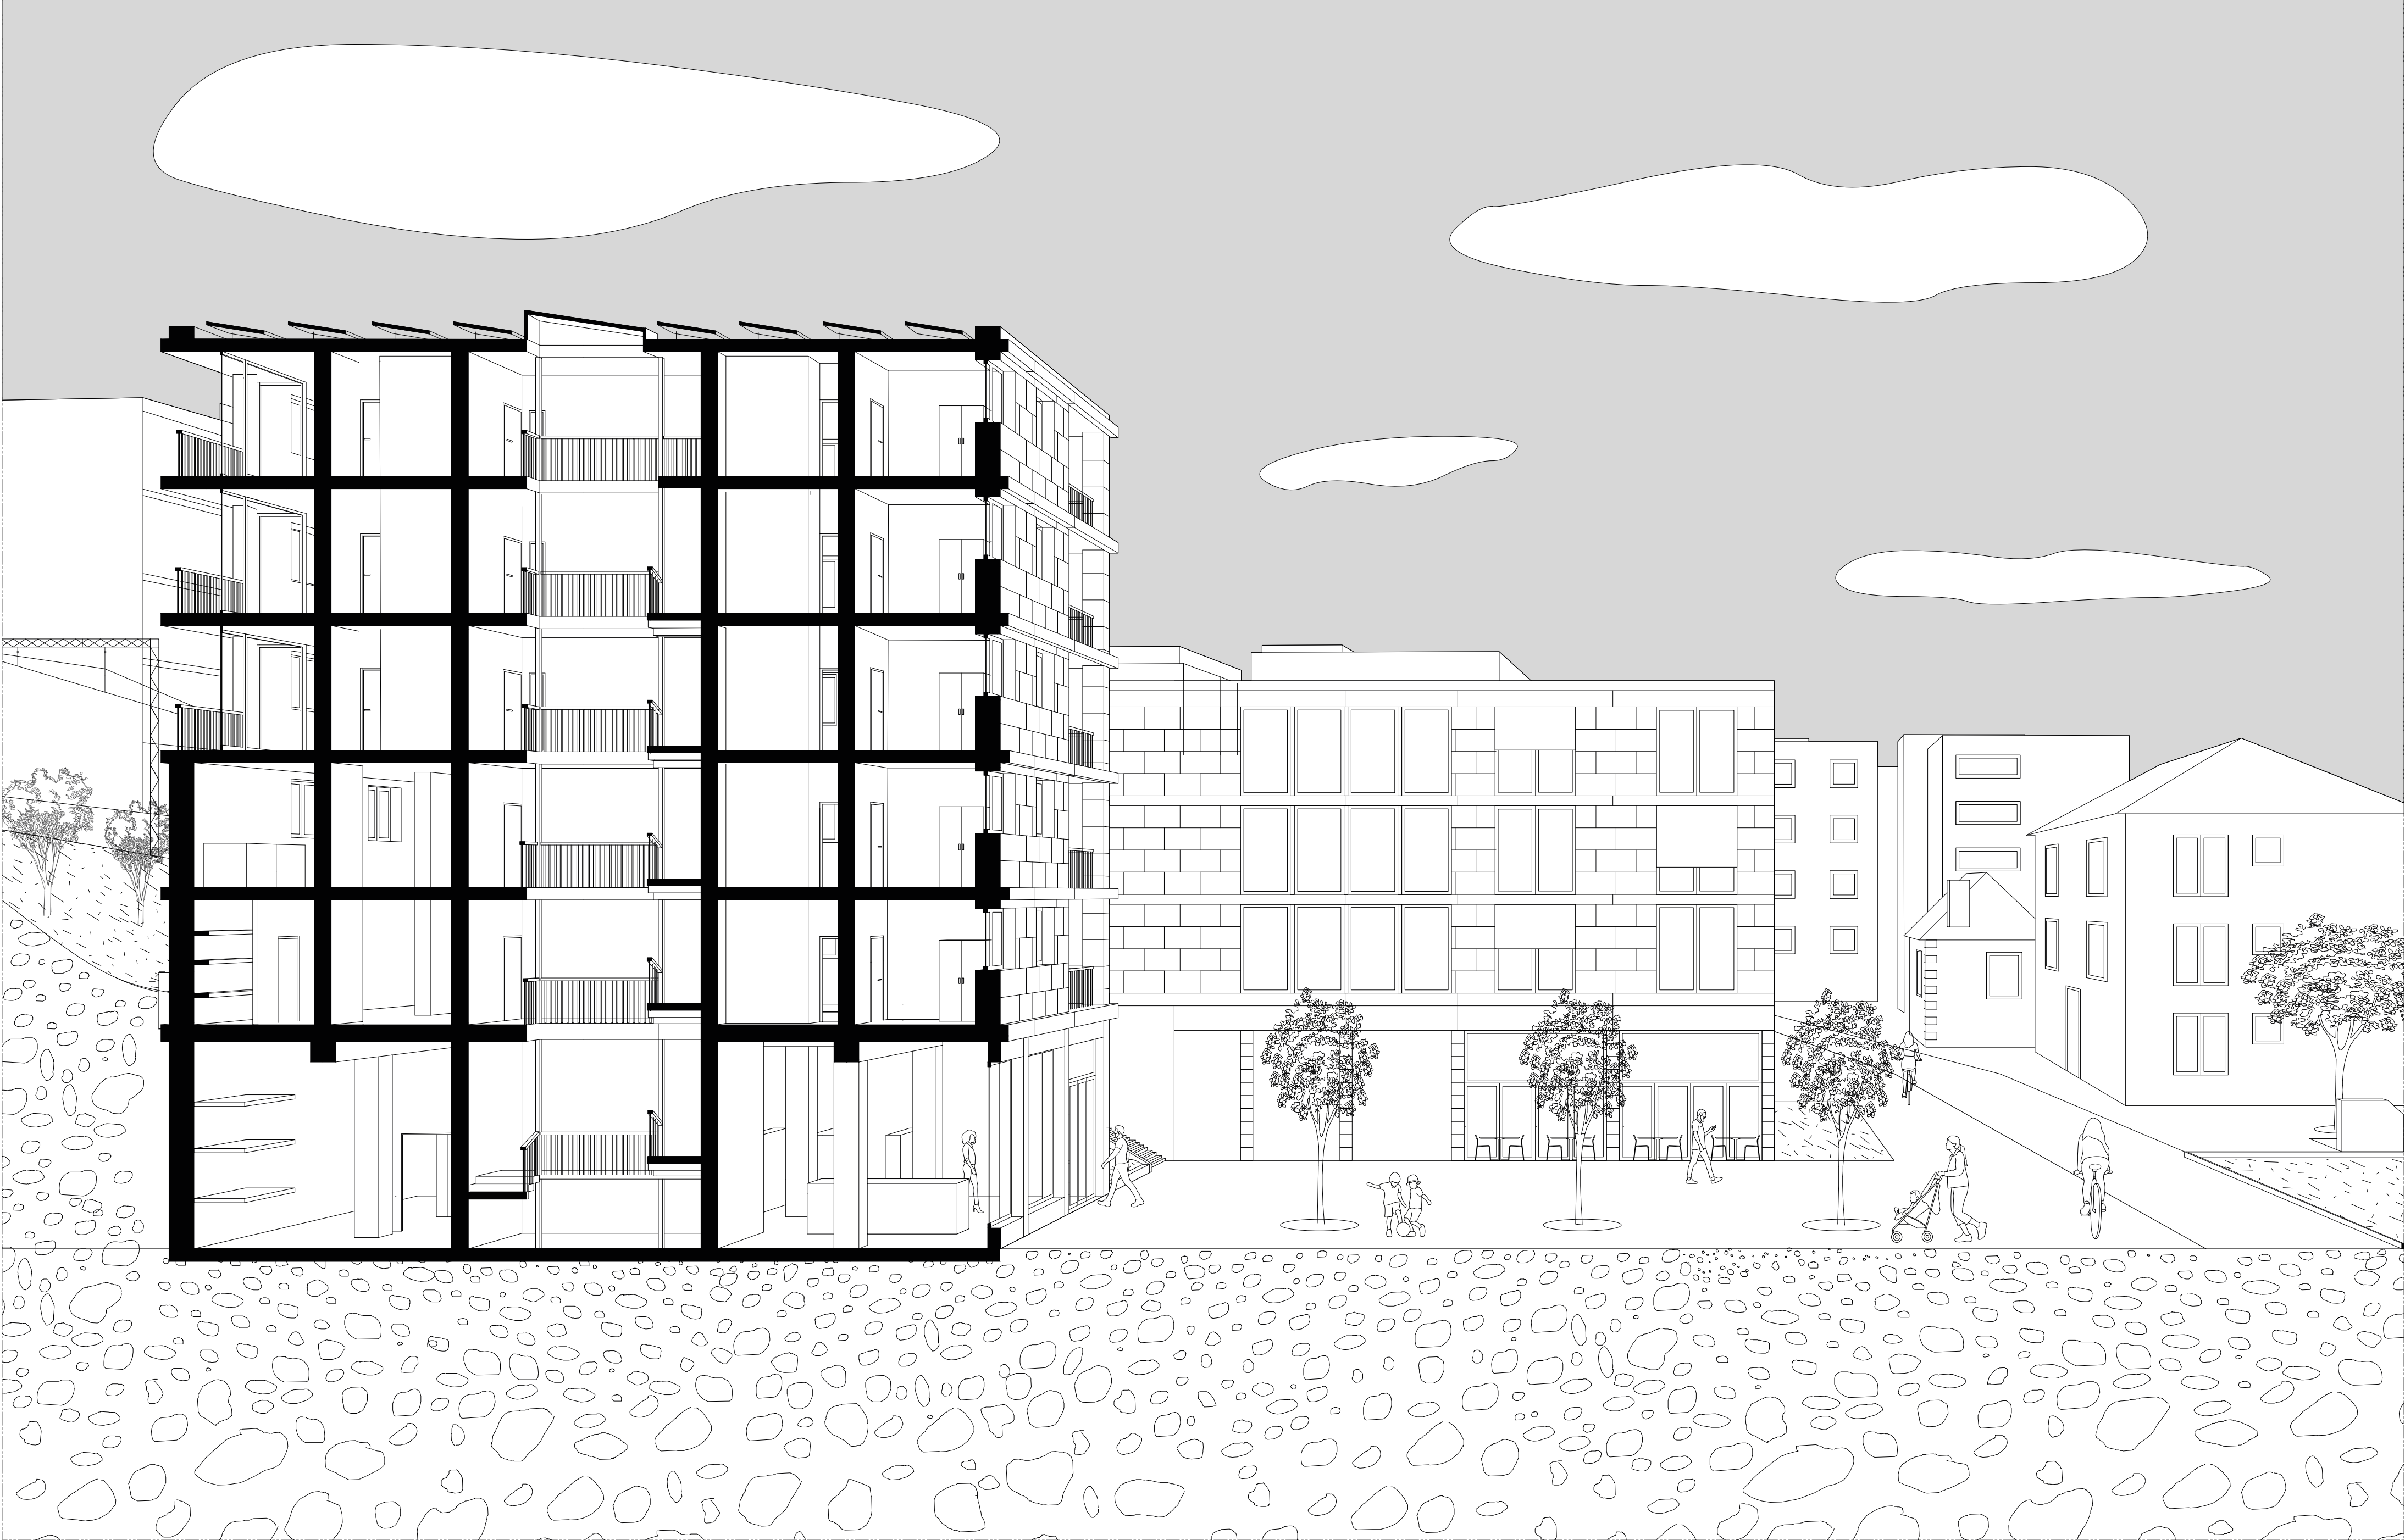

Coupe Perspective BAS



Ancrage contextuel: Villa au coeur du futur quartier



Ancrage imaginaire du projet: Wohnungen Patumbah-Park, Zürich, Miller & Maranta, 2011



Identité du futur espace public: Hunziker Areal, Zurich, 2015