


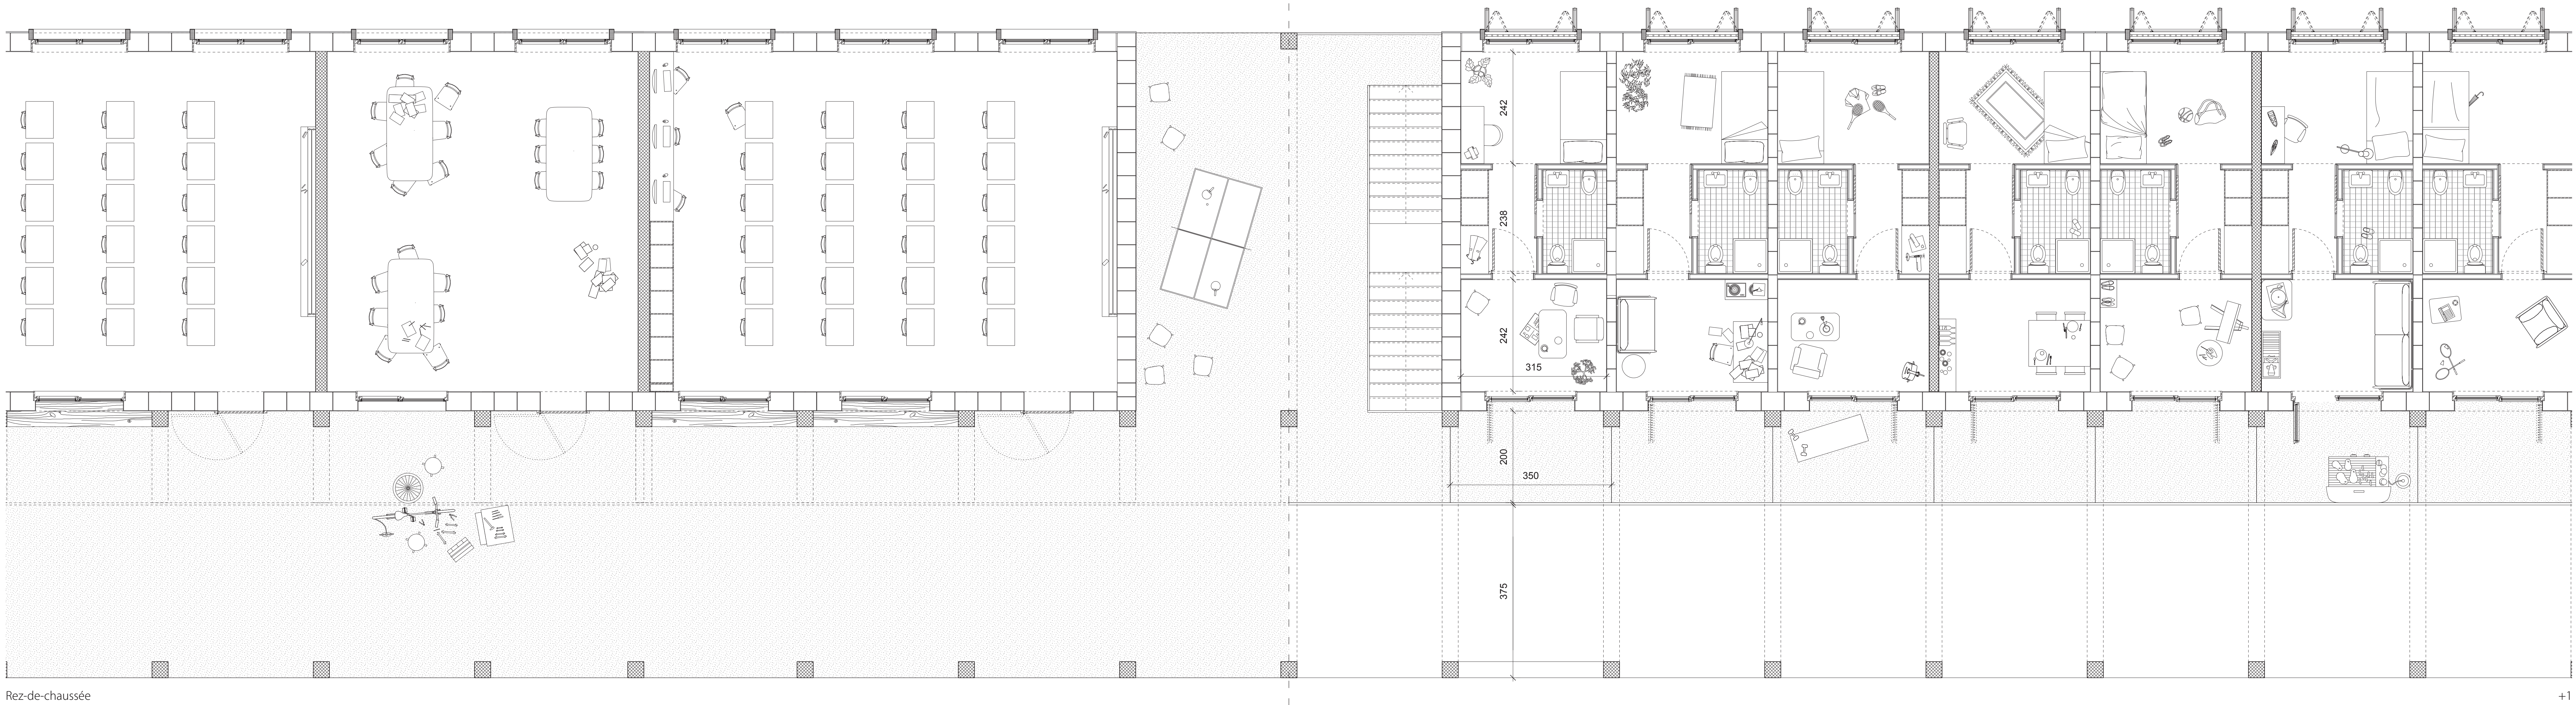

Composition de la toiture - portique

- Couverture en aluminium (bandes posées à joint debout)	0.6 mm
- Ecran de sous-toiture	
- Panneaux en dérivé du bois	27 mm
- Poutres 80/170 mm	170 mm
Total	198 mm

Composition du plancher


- Parquet collé	15 mm
- Chape avec chauffage par le sol	70 mm
- Couche de séparation	
- Isolation contre les bruits d'impact	20 mm
- Dalle en béton	250 mm
Total	355 mm

Composition de la toiture - habitation

- Couverture en aluminium (bandes posées à joint debout)	0.6 mm
- Ecran de sous-toiture	
- Panneaux en dérivé du bois	27 mm
- Isolation thermique en laine de roche	150 mm
- Panneaux en dérivé du bois	27 mm
- Pare-vapeur	
- Chevrons 350/170 mm	350 mm
Total	555 mm

Composition du mur de façade

- Enduit extérieur	20 mm
- Brique monolithique isolante (Ytong® Thermobloc)	400 mm
- Enduit intérieur	10 mm
Total	430 mm

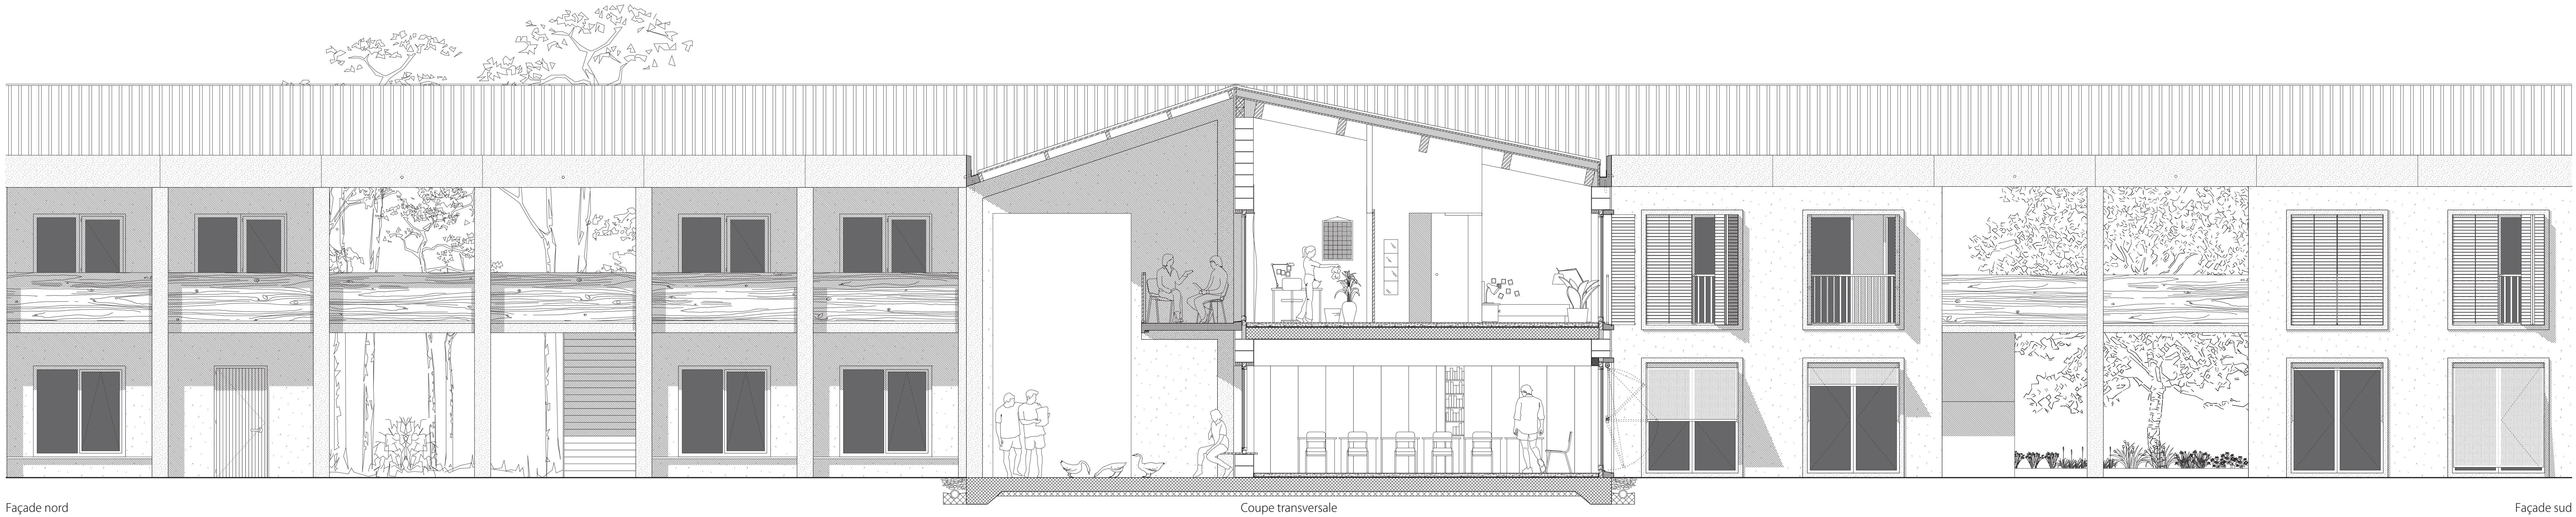

Façade nord

Coupe transversale

Façade sud

