



PERSPECTIVES RÉSERVE DES GRANGETTES




PERSPECTIVES GENÈVE

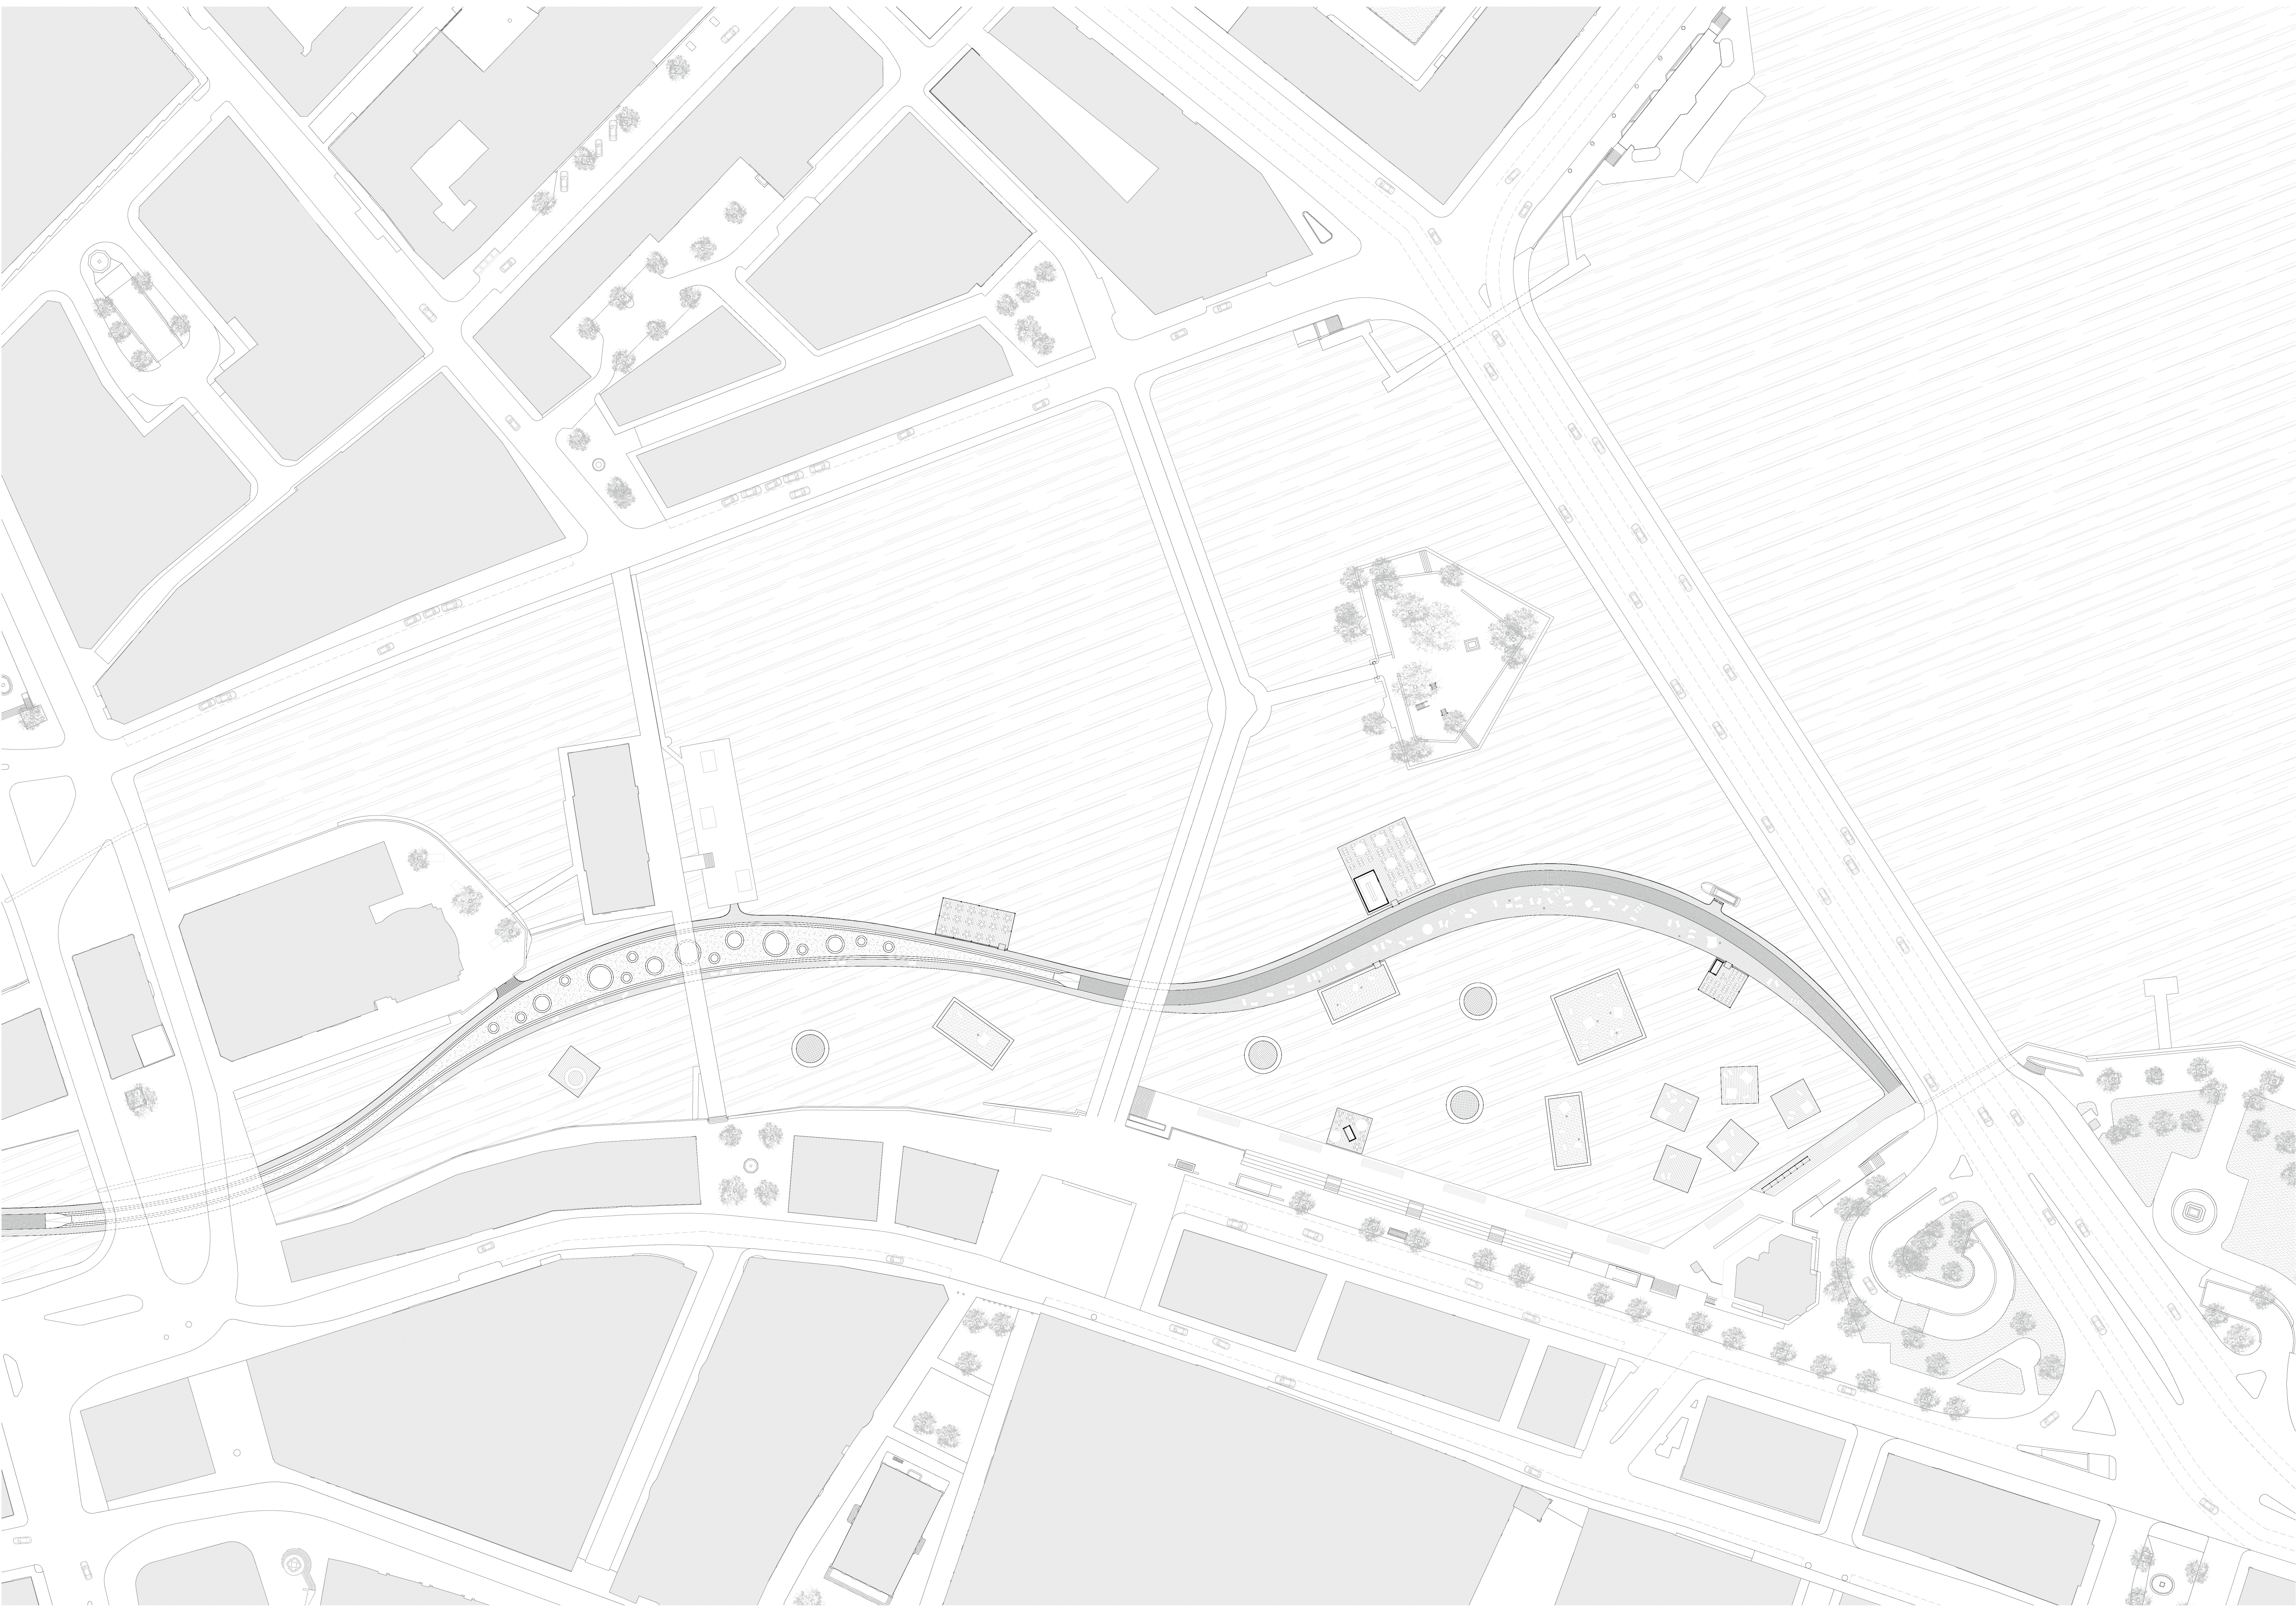


PLAN GENÈVE - 1/250

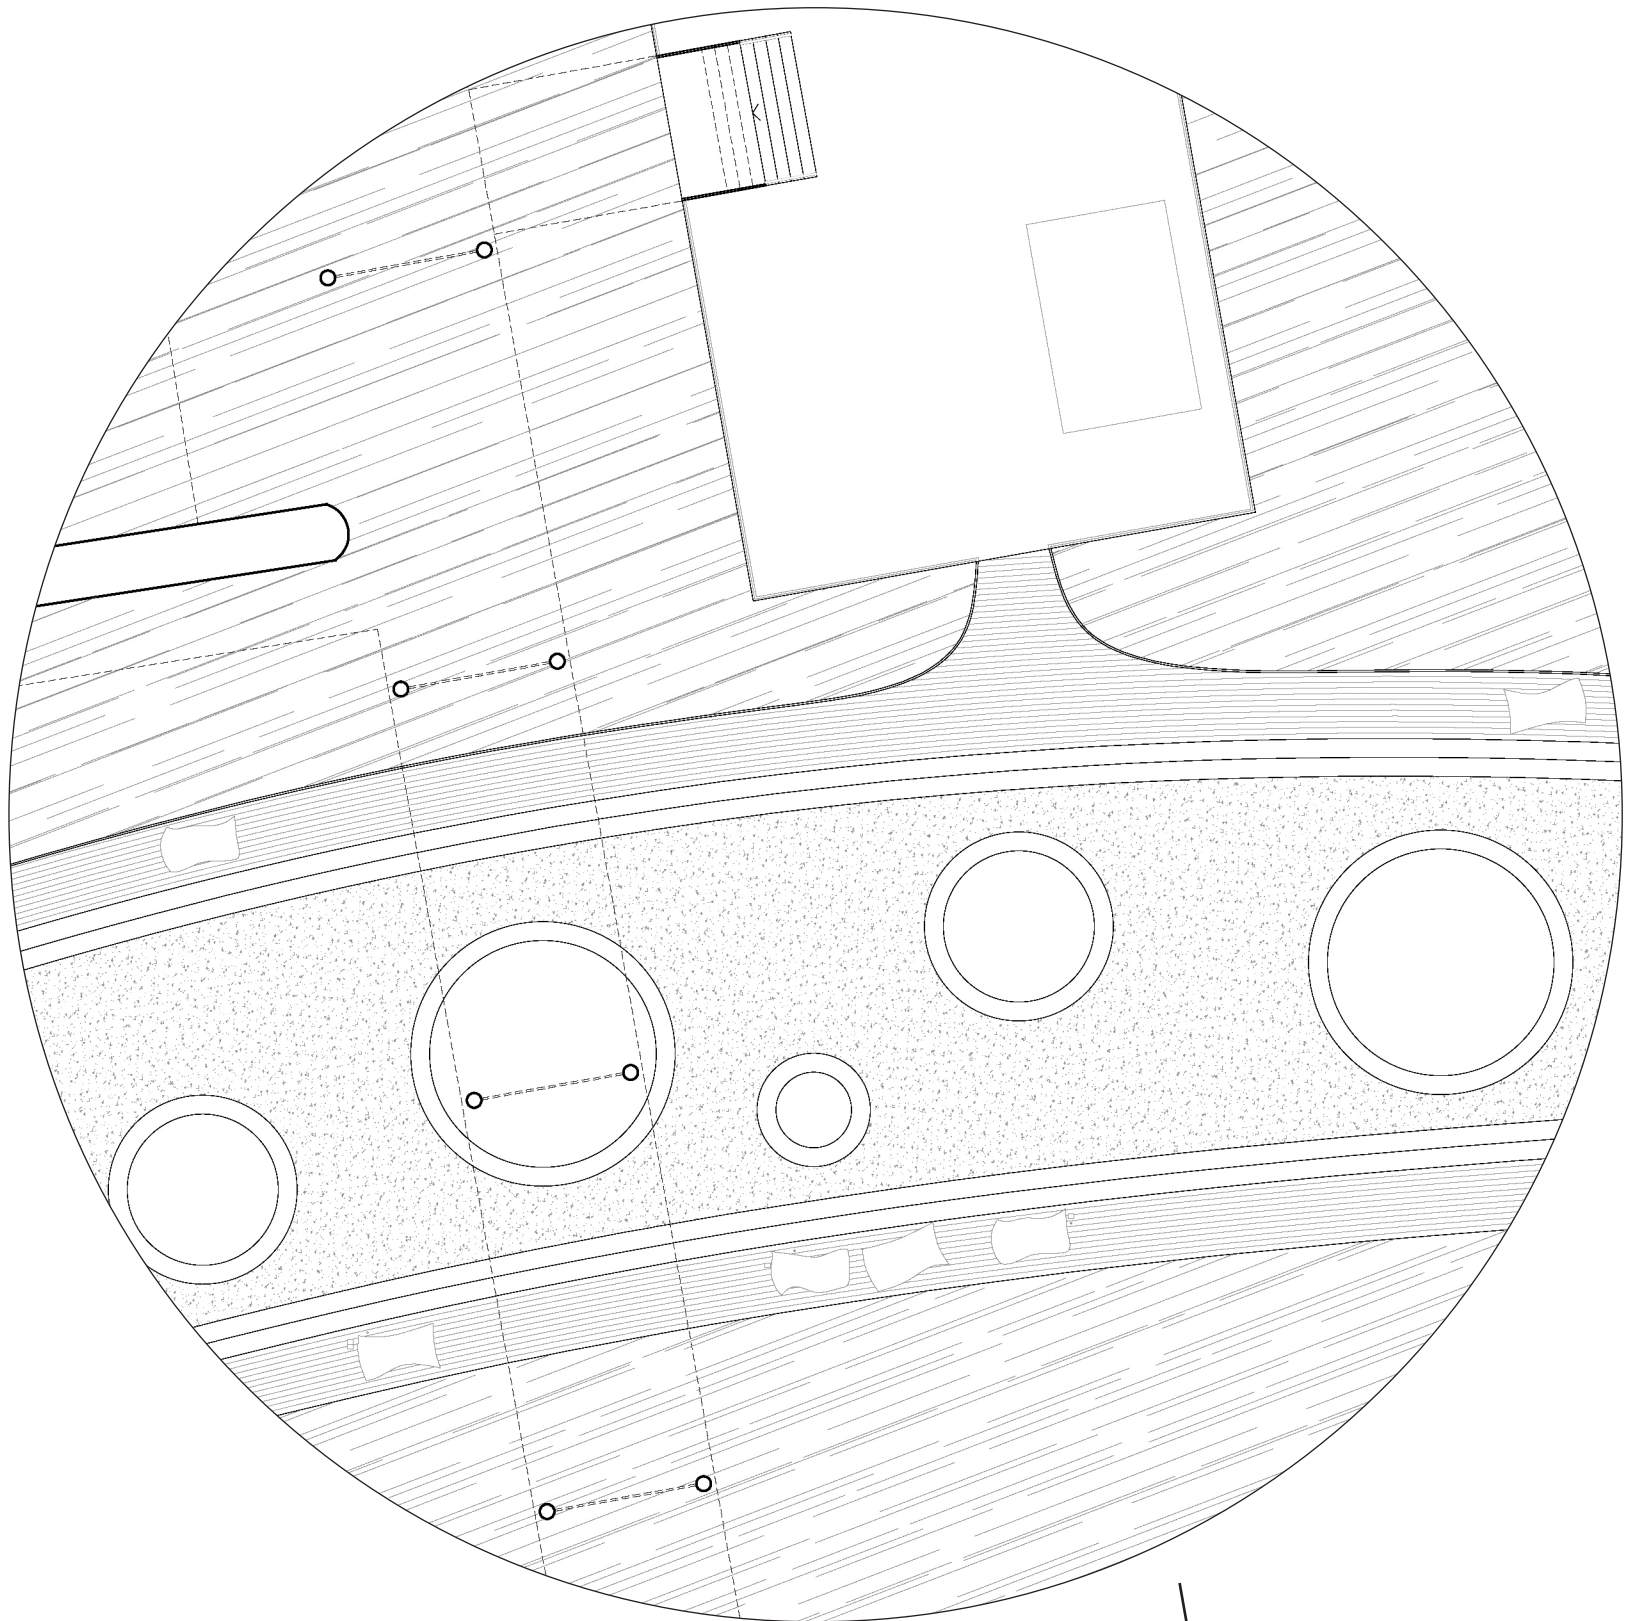


ZOOM SITUATION 4 - GENÈVE - 1/200

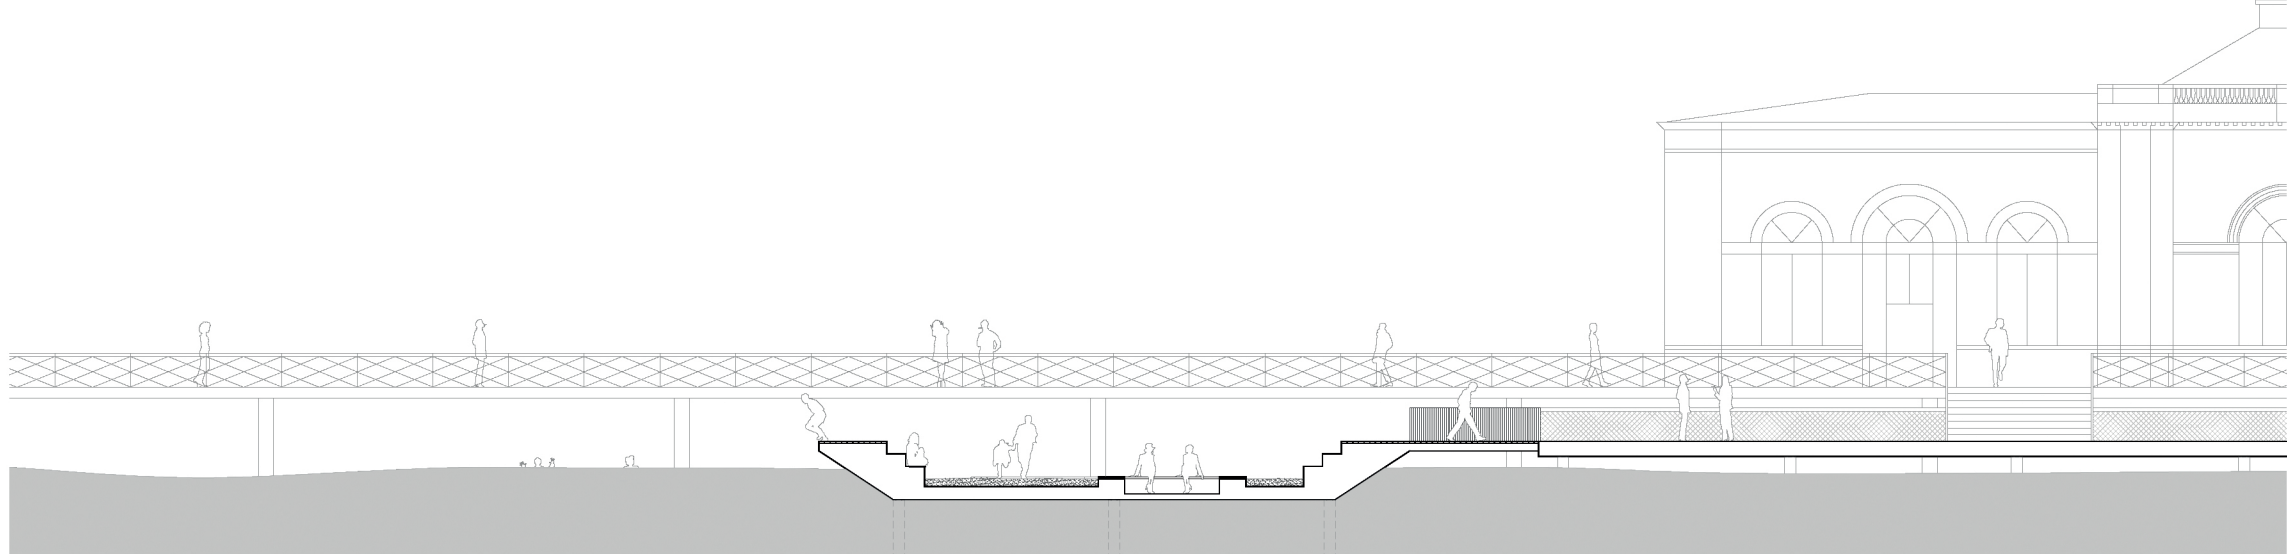


COUPE D-D - 1/200

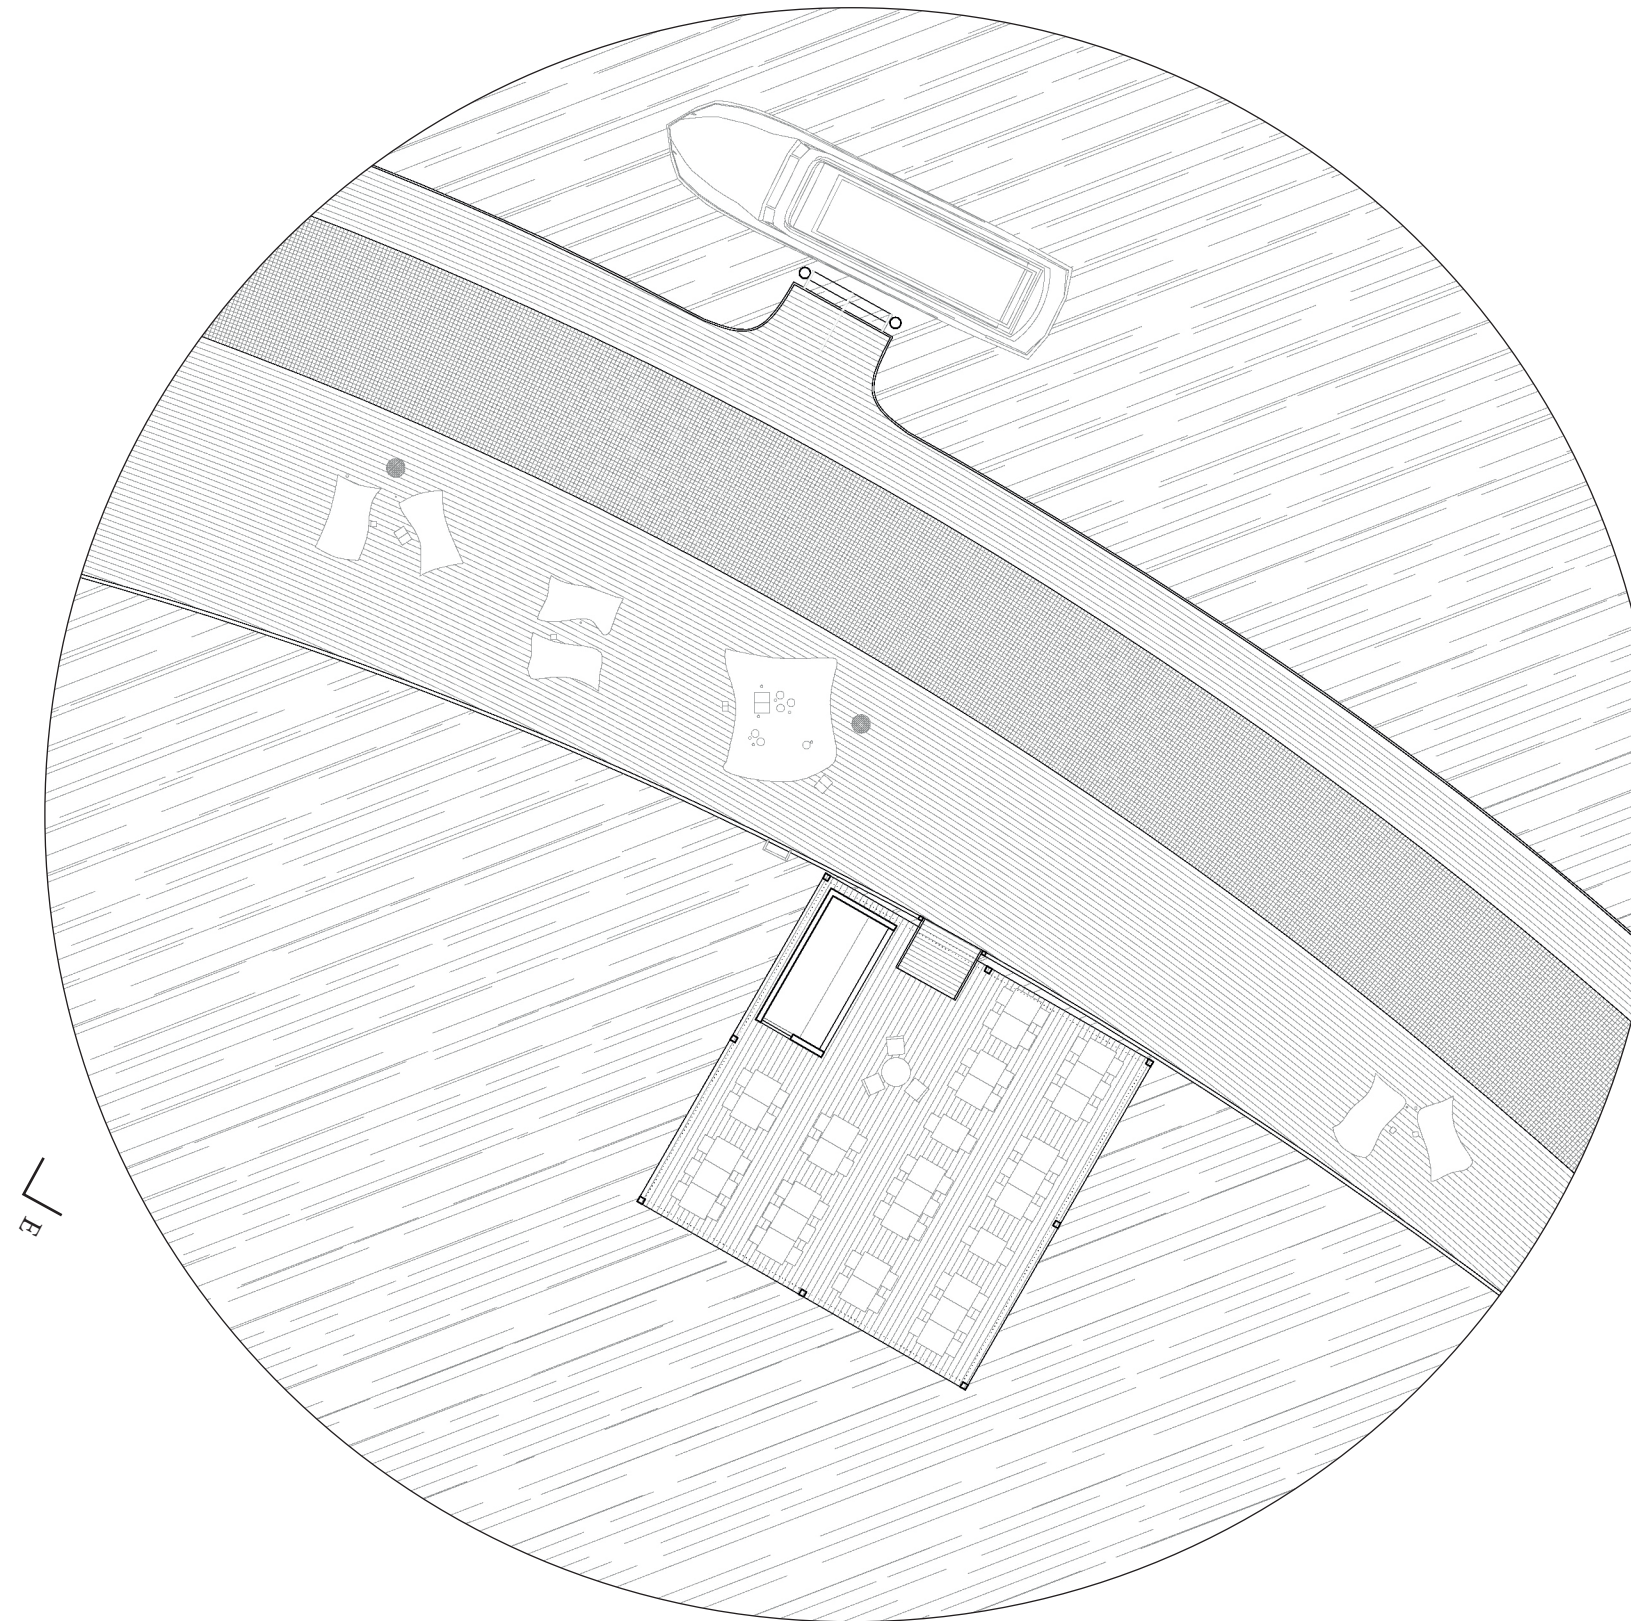

ZOOM SITUATION 5 - GENÈVE - 1/200

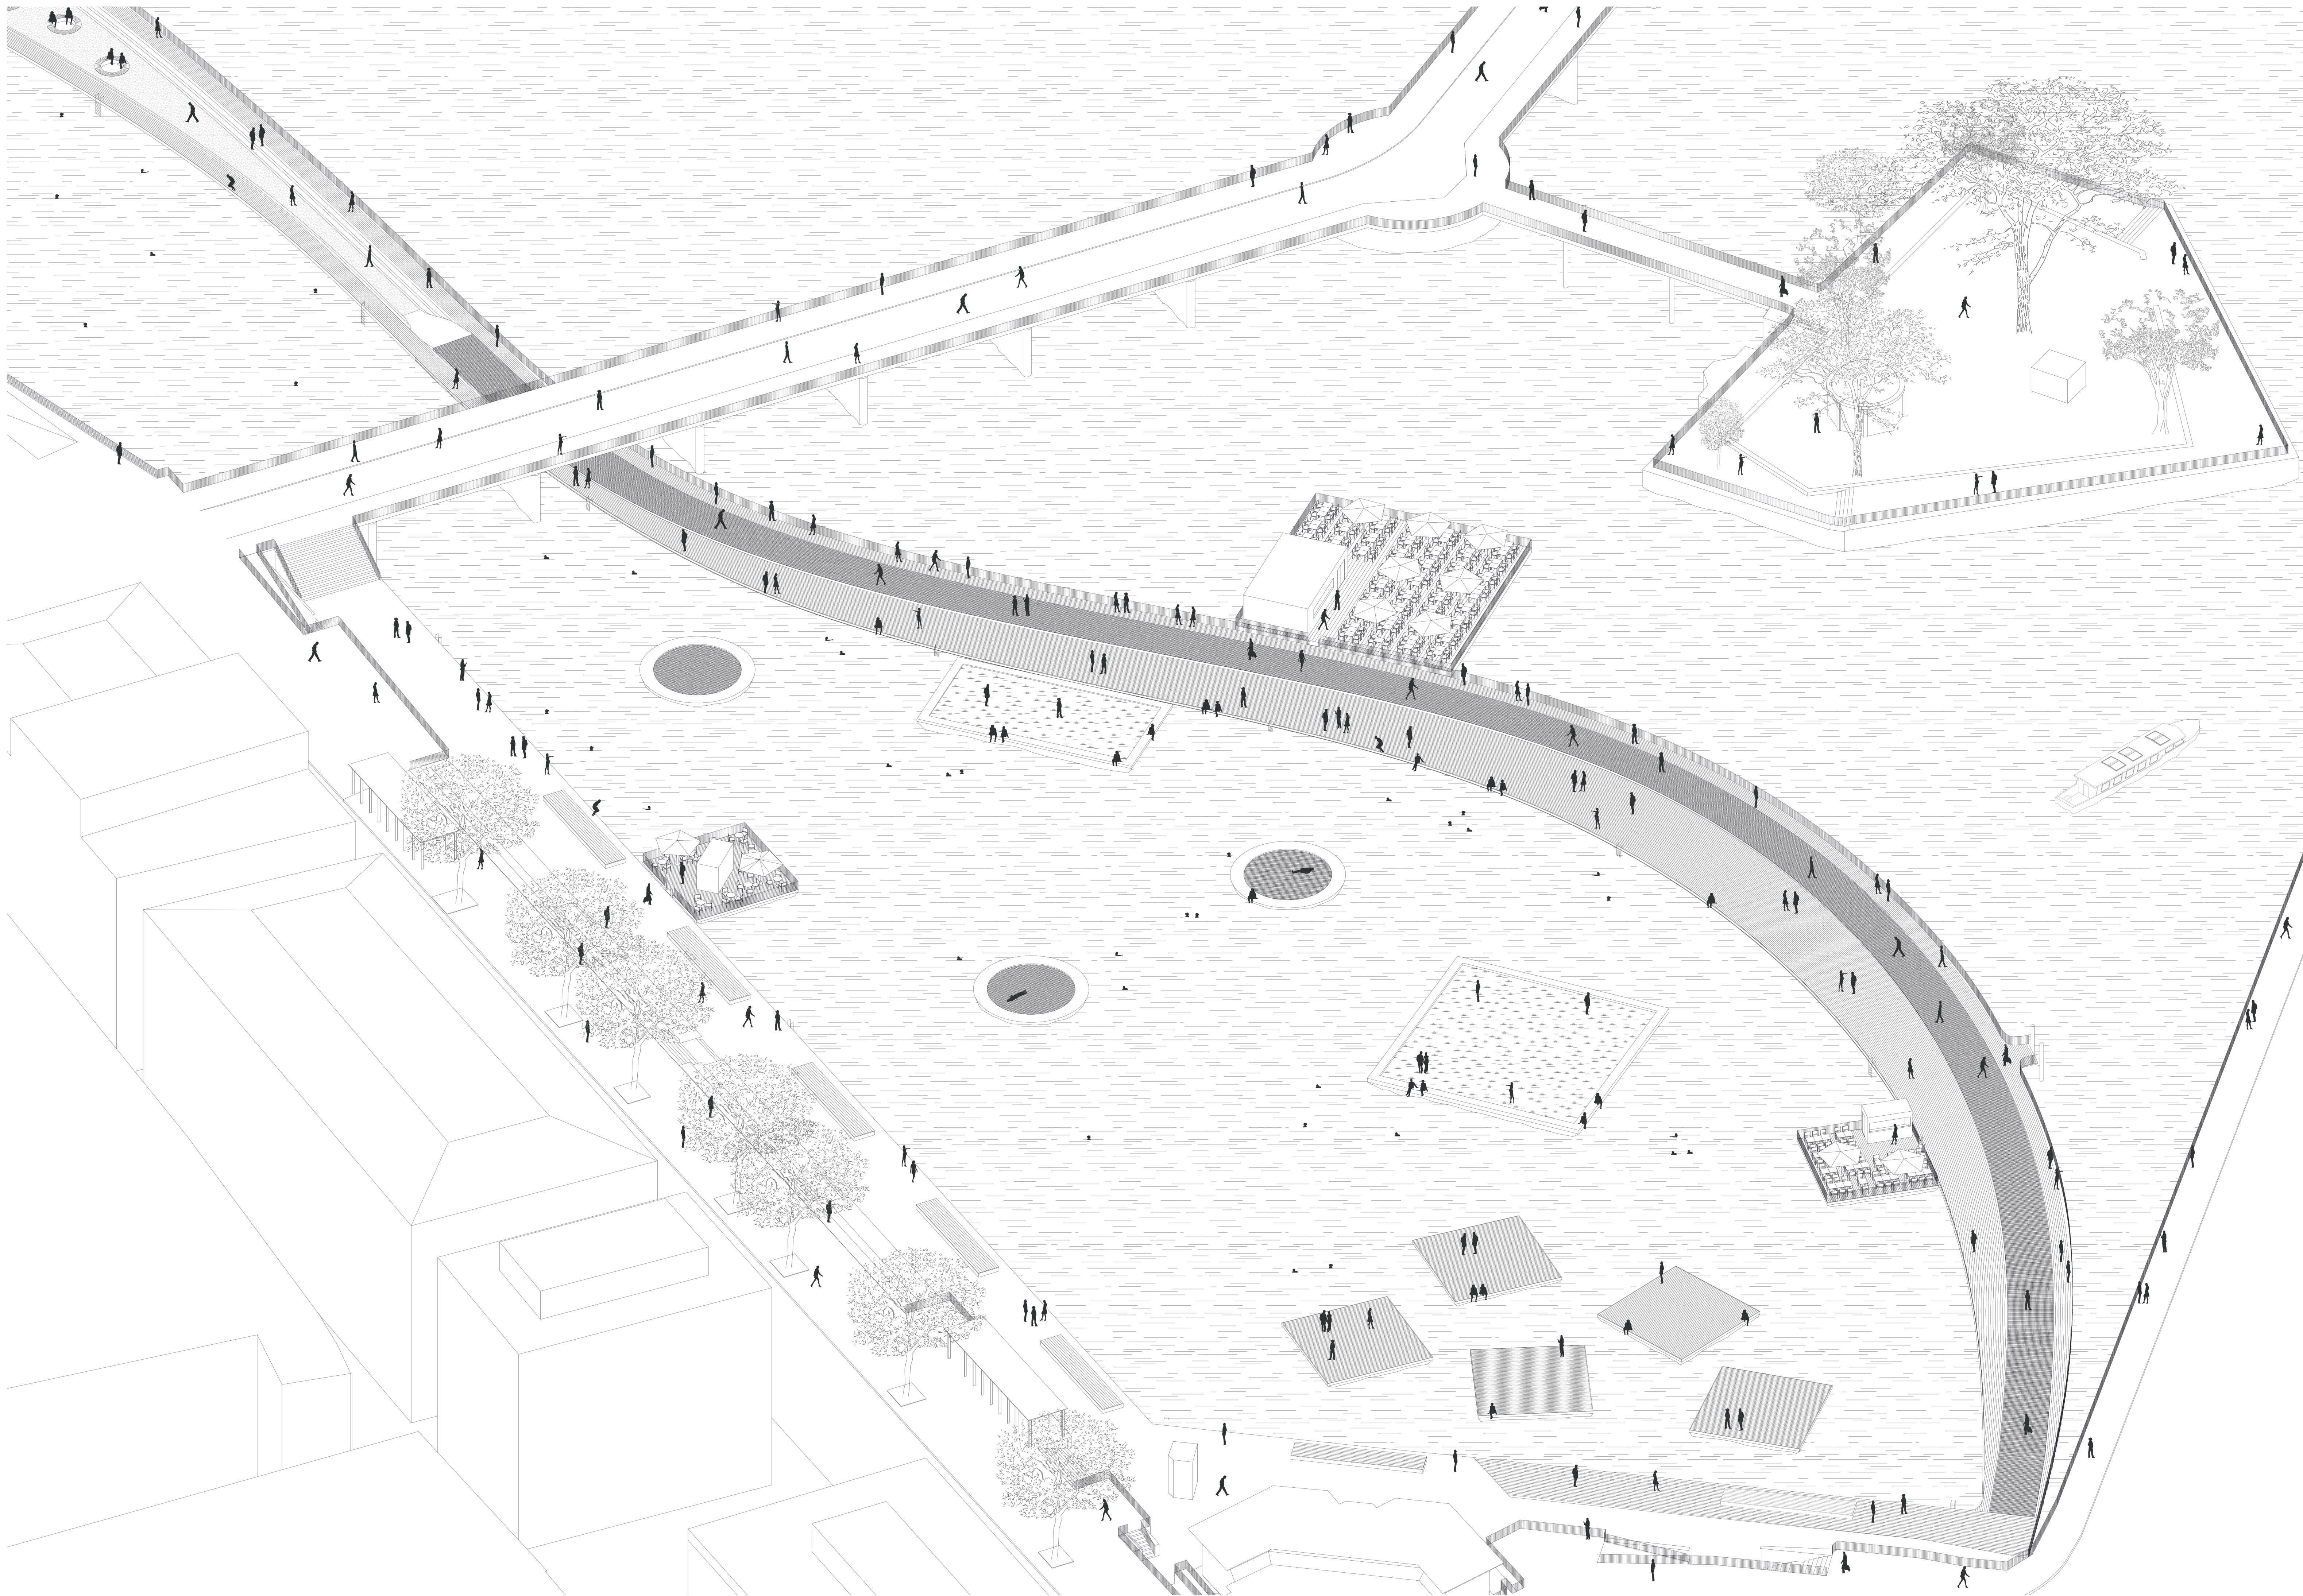

AXONOMÉTRIE GENÈVE

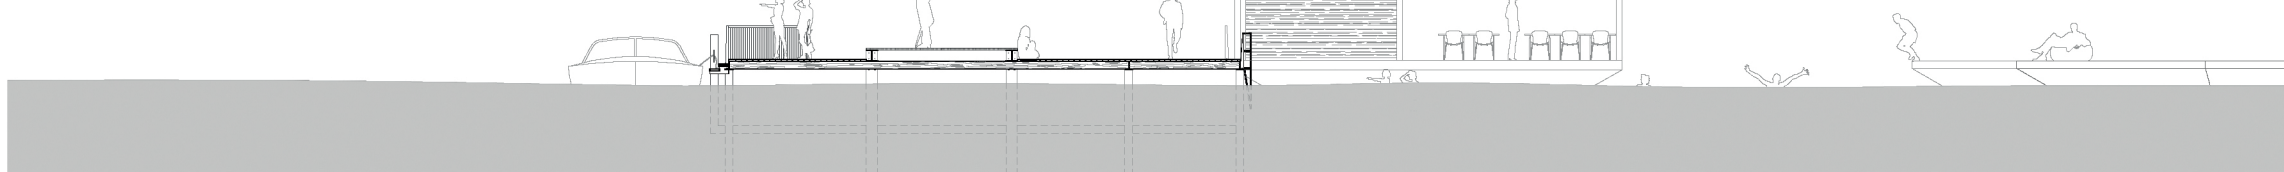

COUPE E-E - 1/200

Composition plancher bas-sûr (en porte-à-faux):

- Plancher bois
- Profil acier à section en T posé sur poutre
- Solive bois support par profilé HEB

150x50 mm
200x200 mm
120x200 mm

4000x50 mm
300x300 mm
120x200 mm
200 mm

Composition plancher circulation principale:


- Plancher bois
- Profil acier à section en T posé sur poutre
- Solive bois support par profilé HEB

150x50 mm
200x200 mm
120x200 mm
200 mm

Composition plancher bas-sûr:

- Plancher bois
- Profil acier à section en T posé sur poutre
- Solive bois support par profilé HEB

150x50 mm
200x200 mm
120x200 mm
200 mm

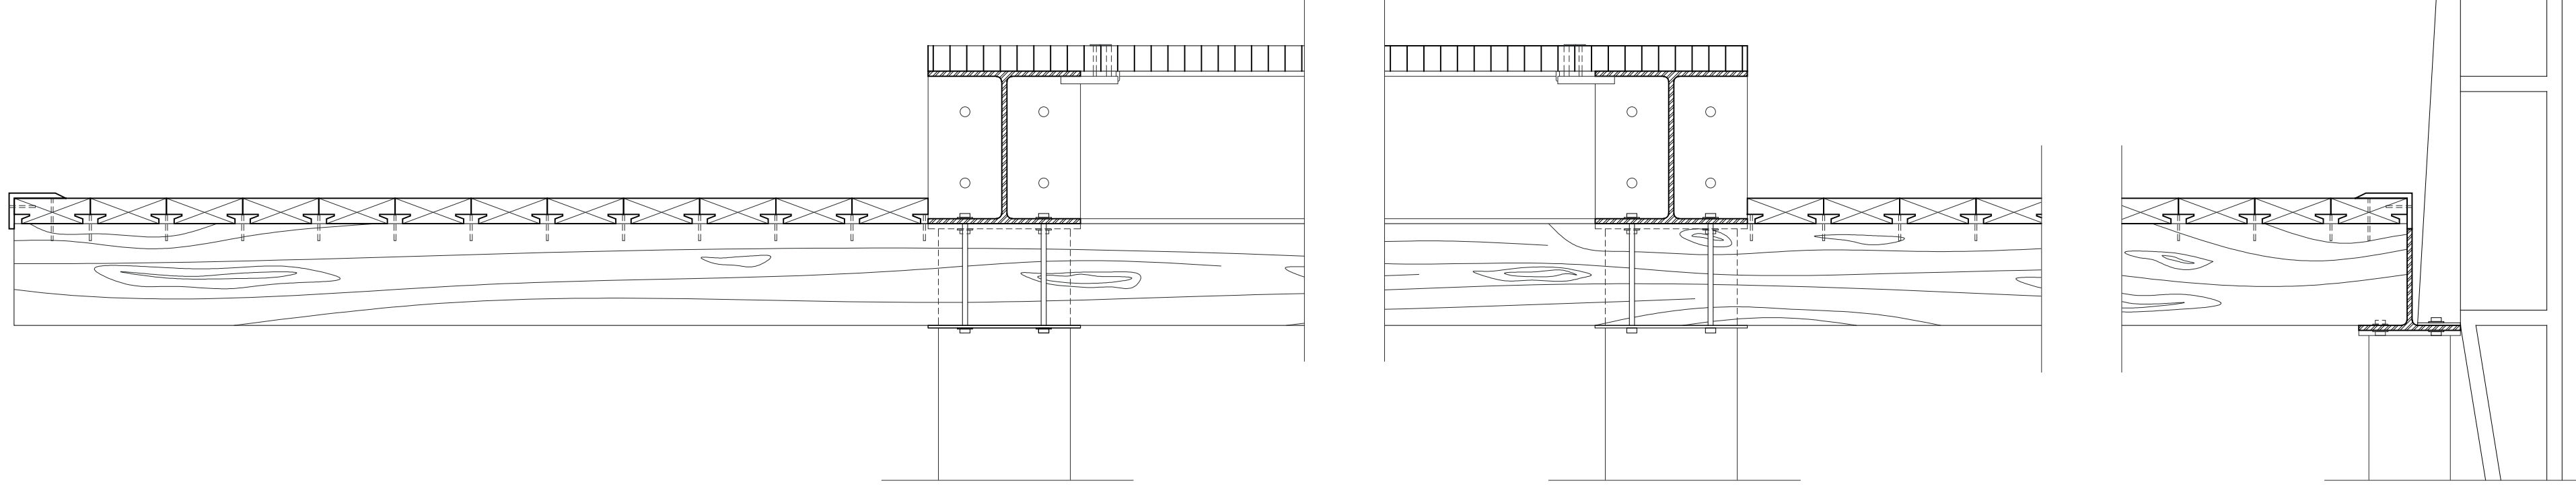

DETAIL - 1/10