

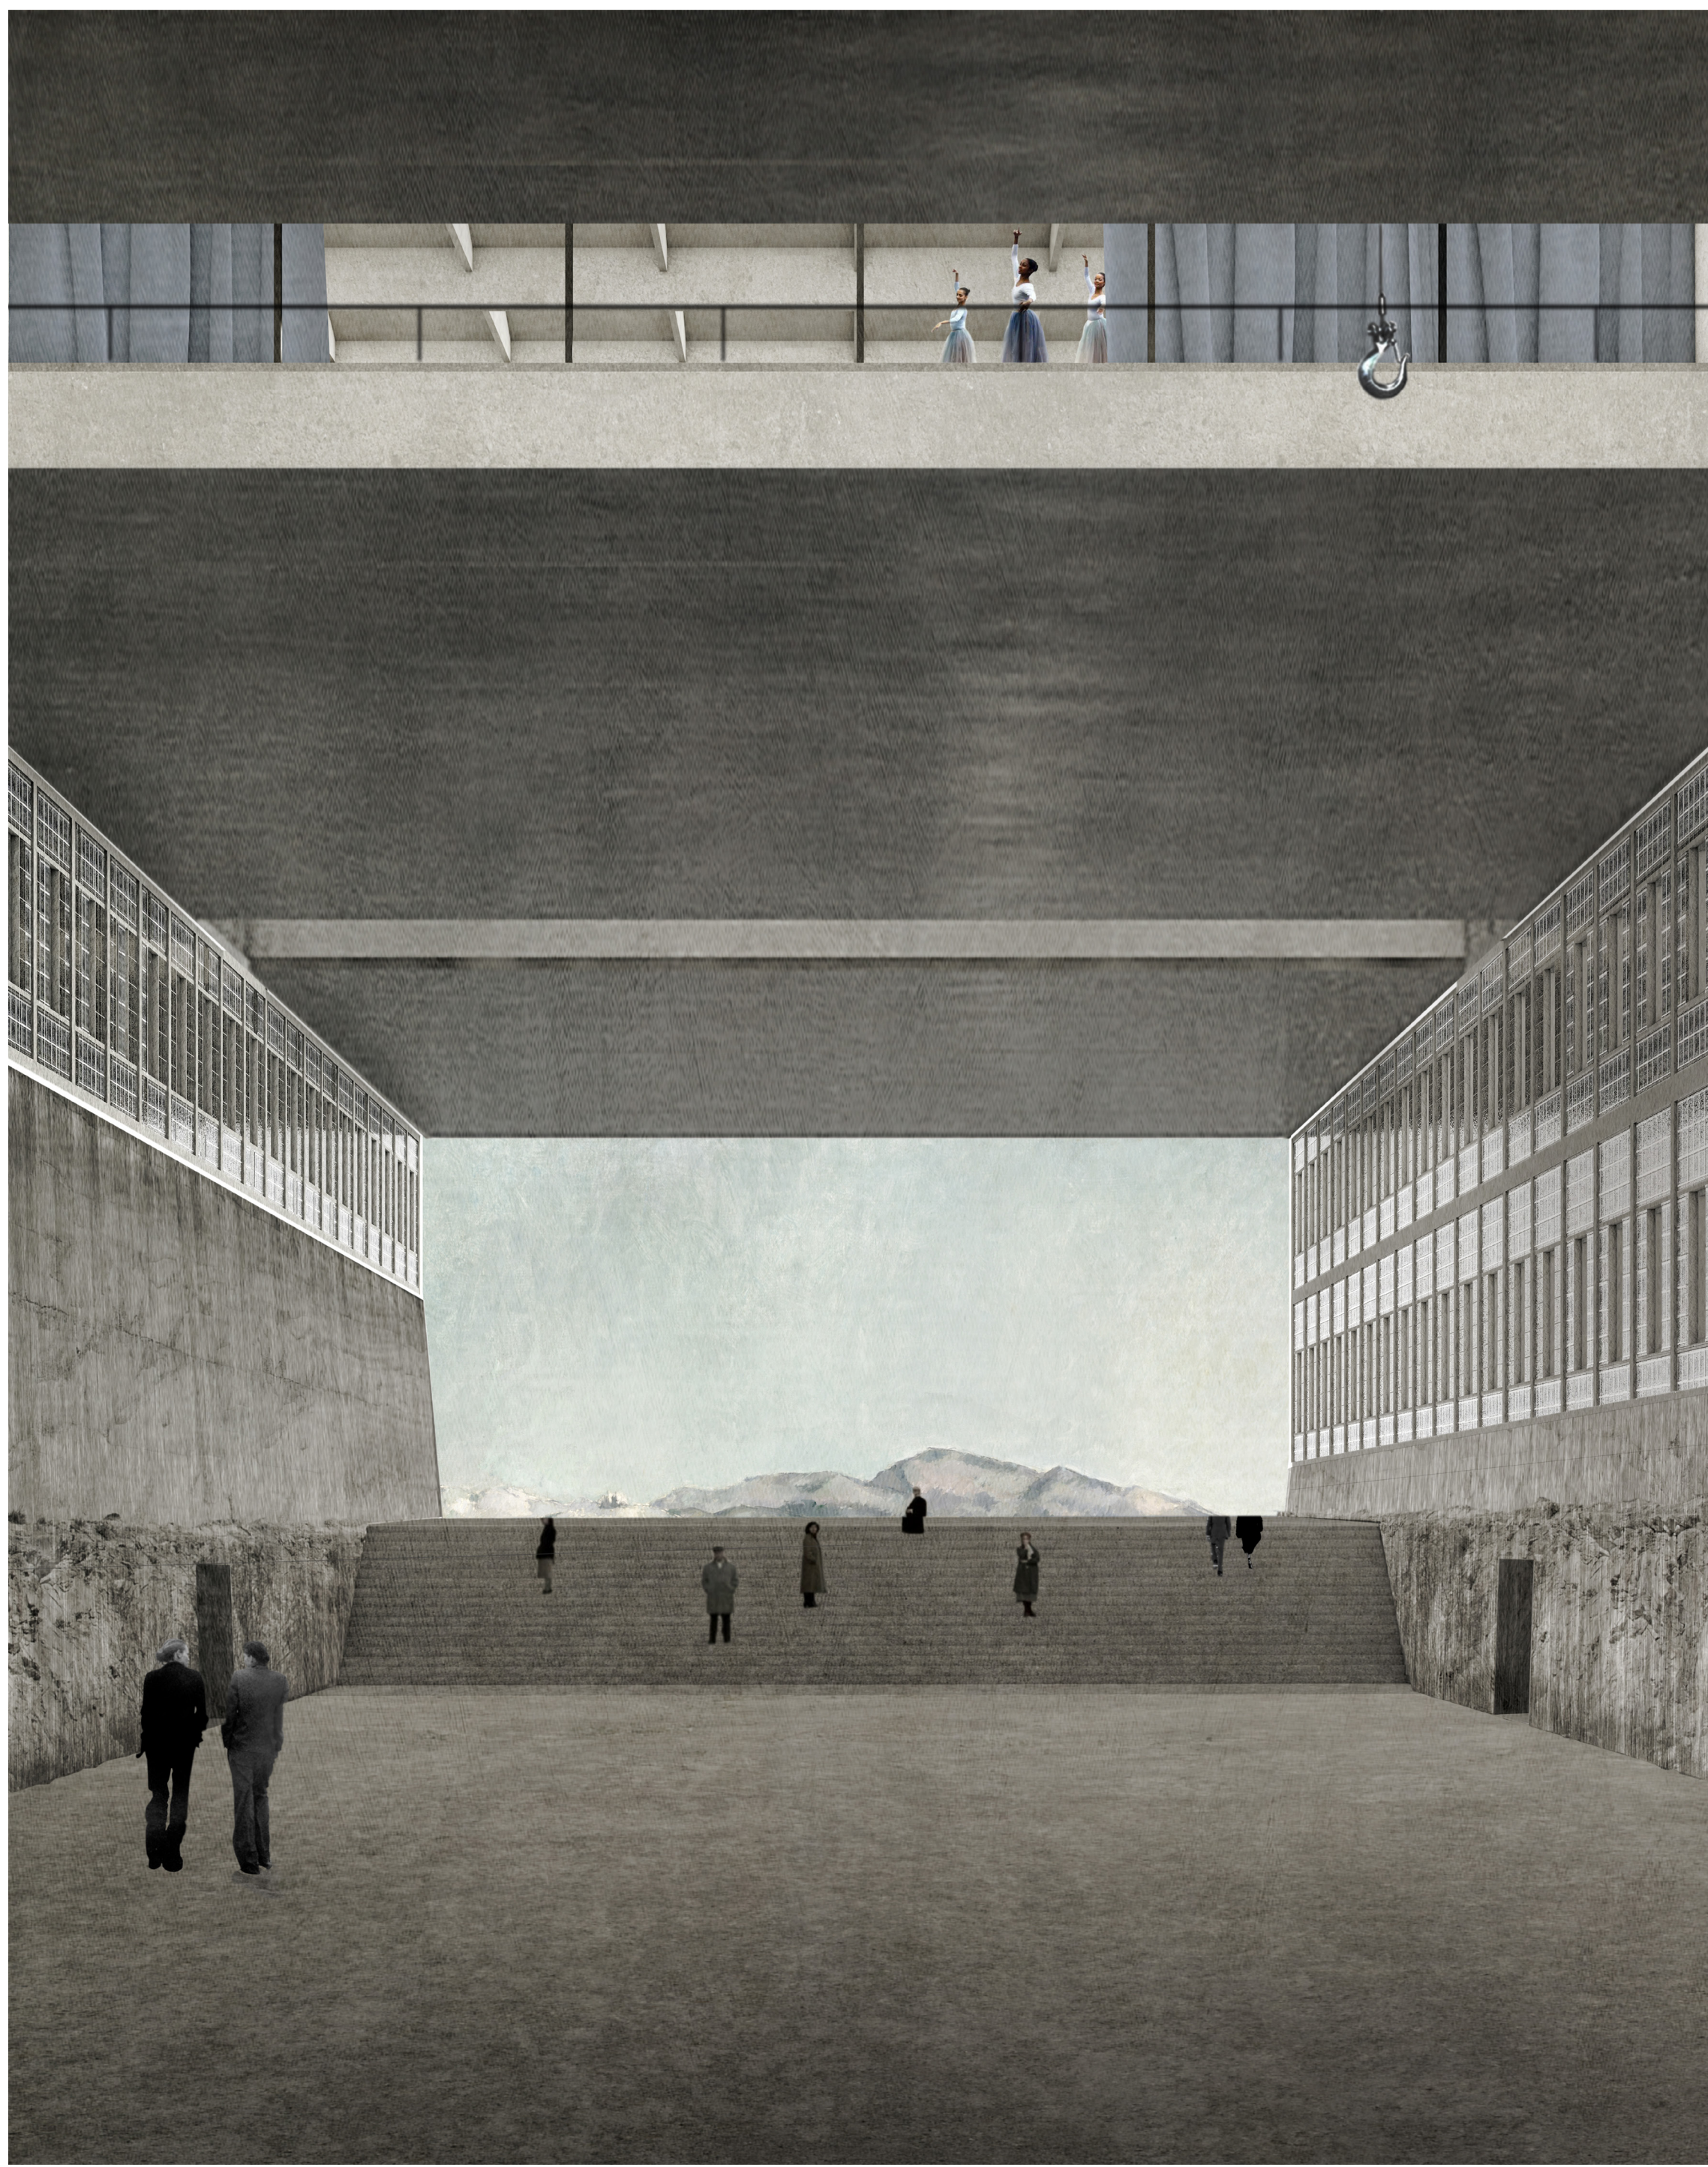



Coupe longitudinale 1:250

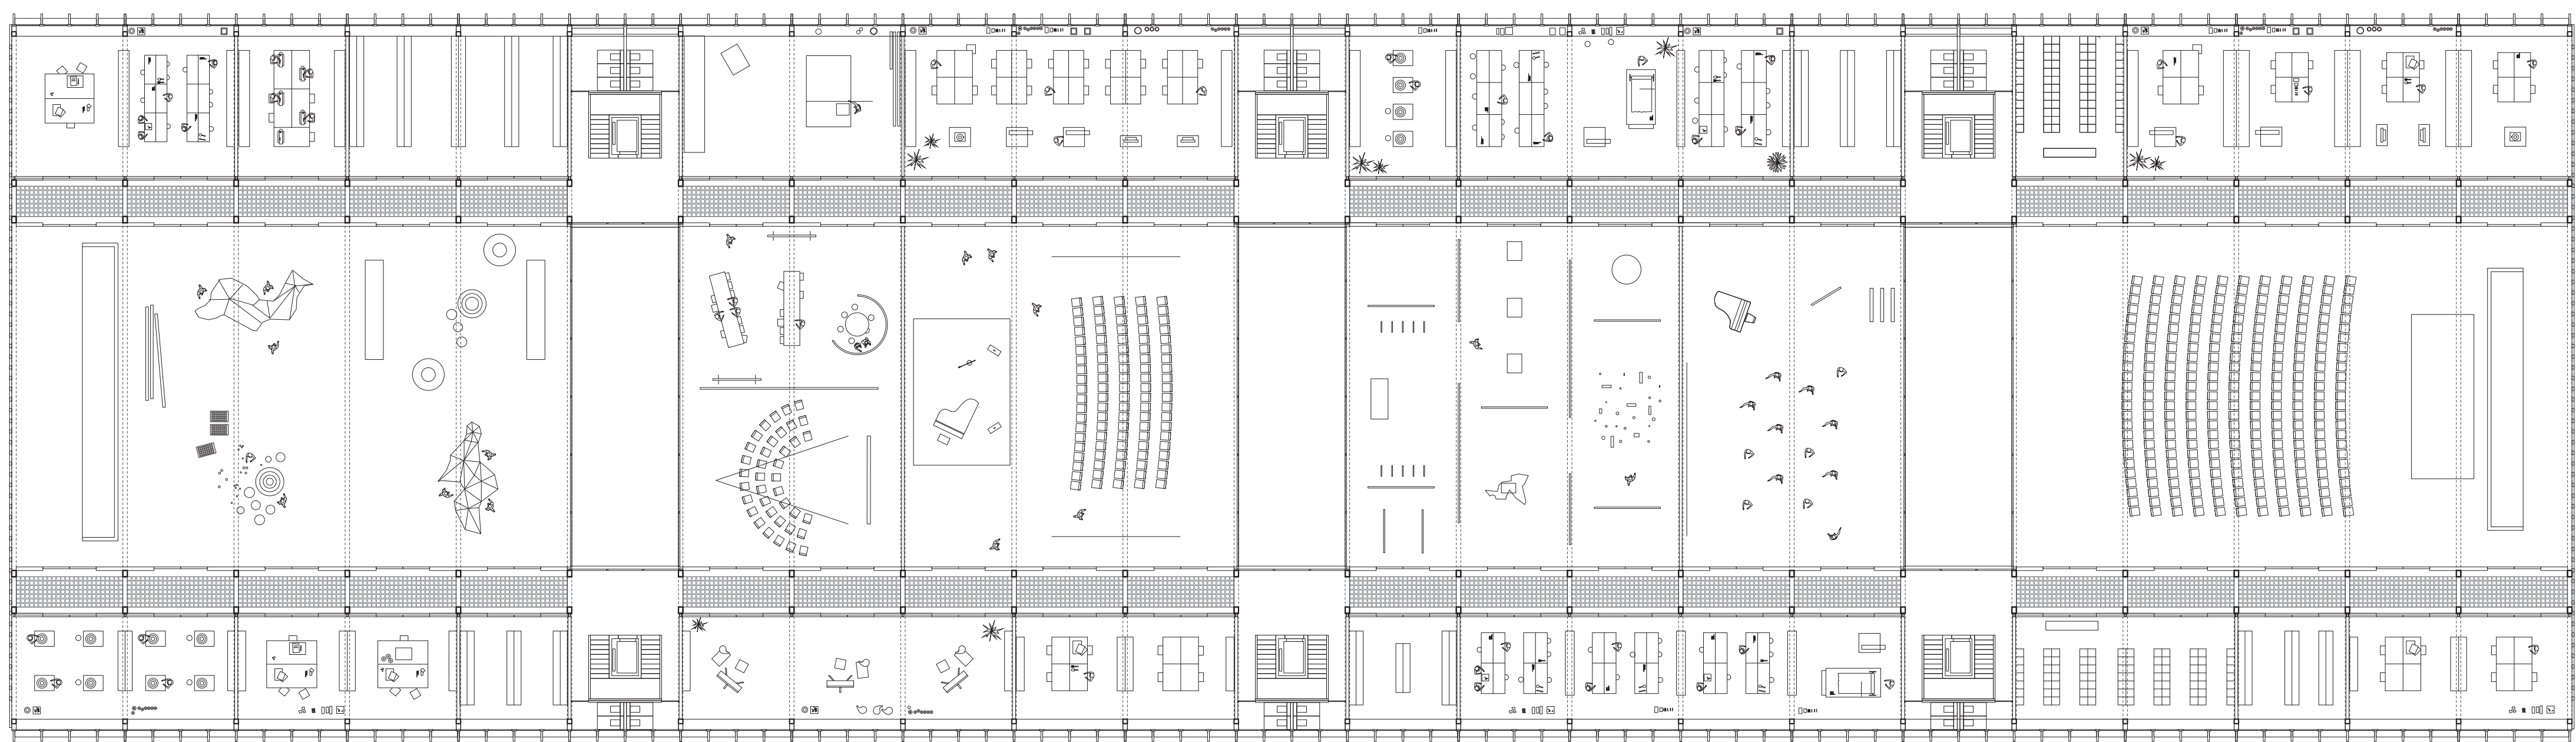

Plan étage supérieur 1:250

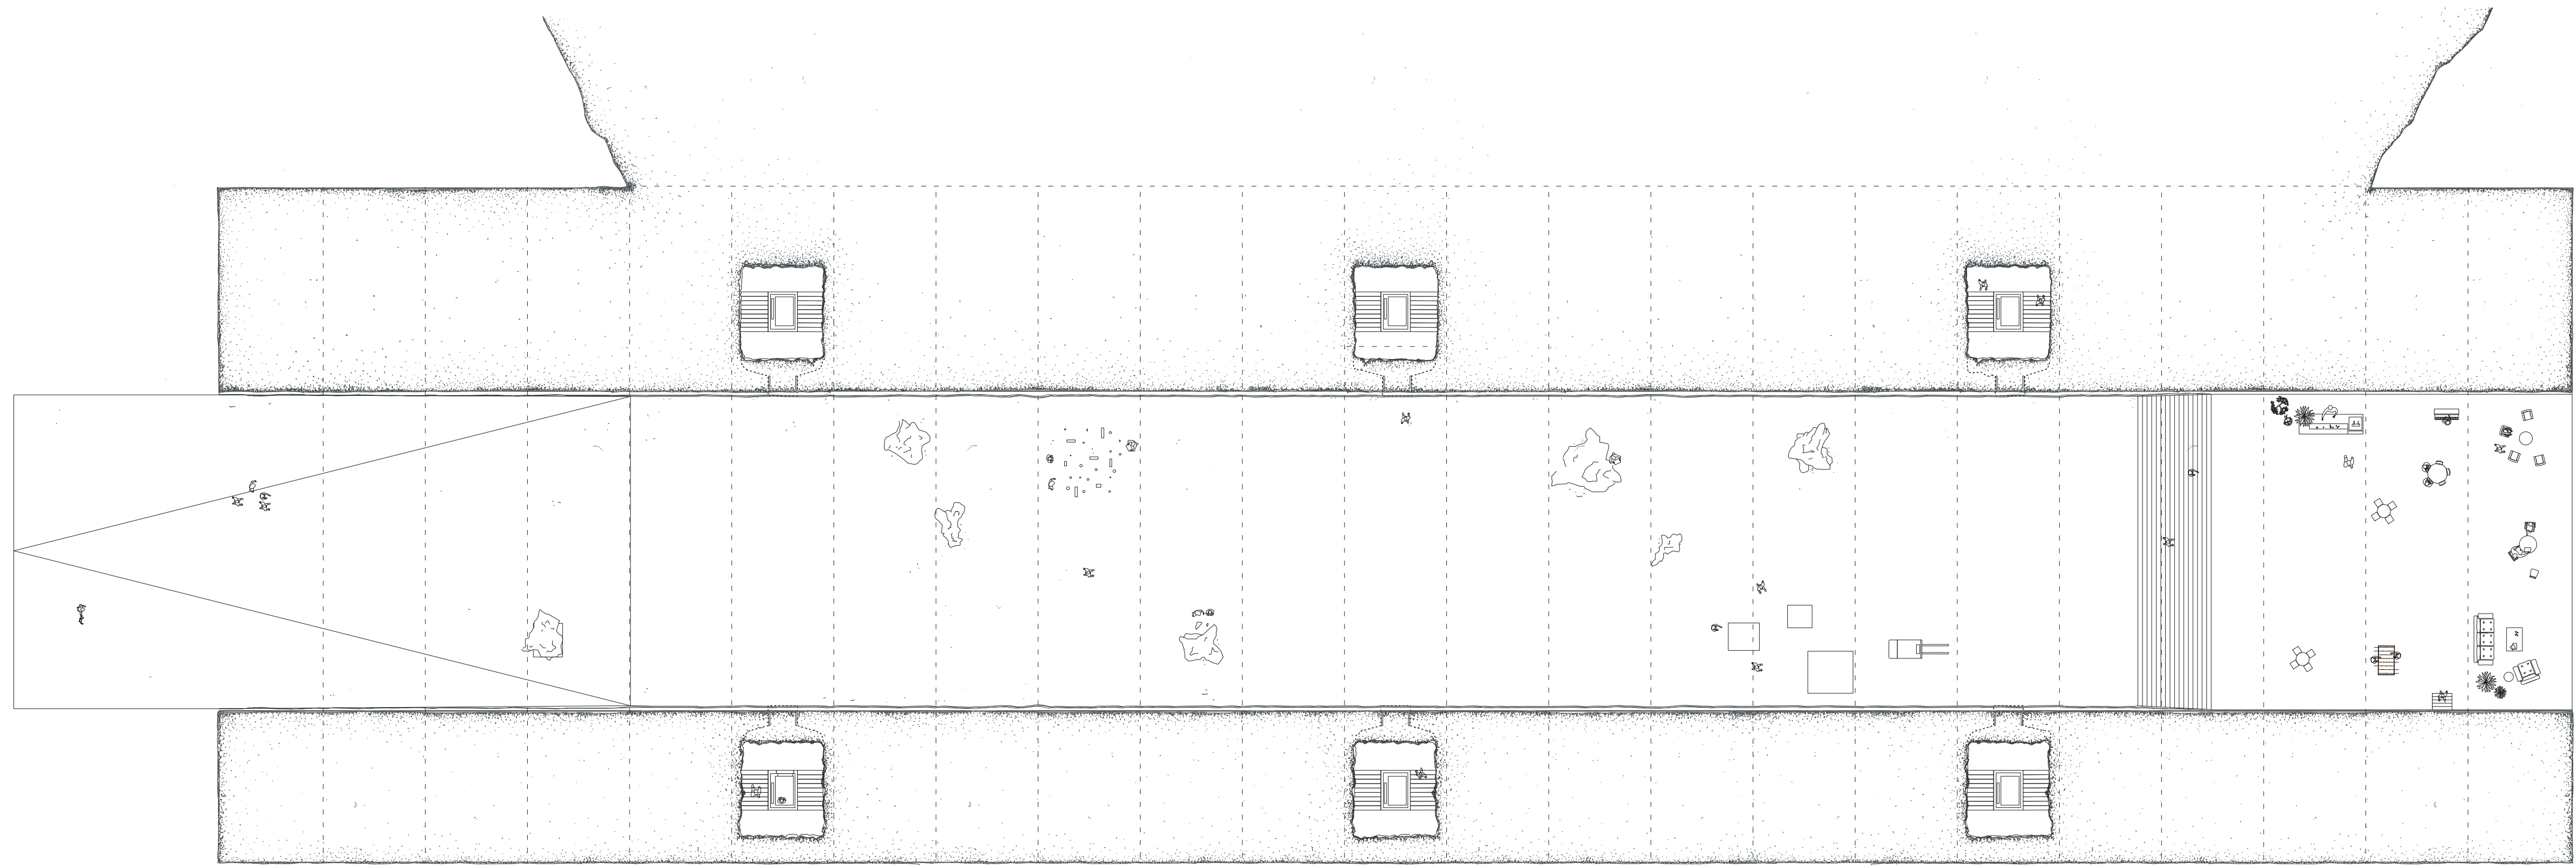

Plan foyer 1:250

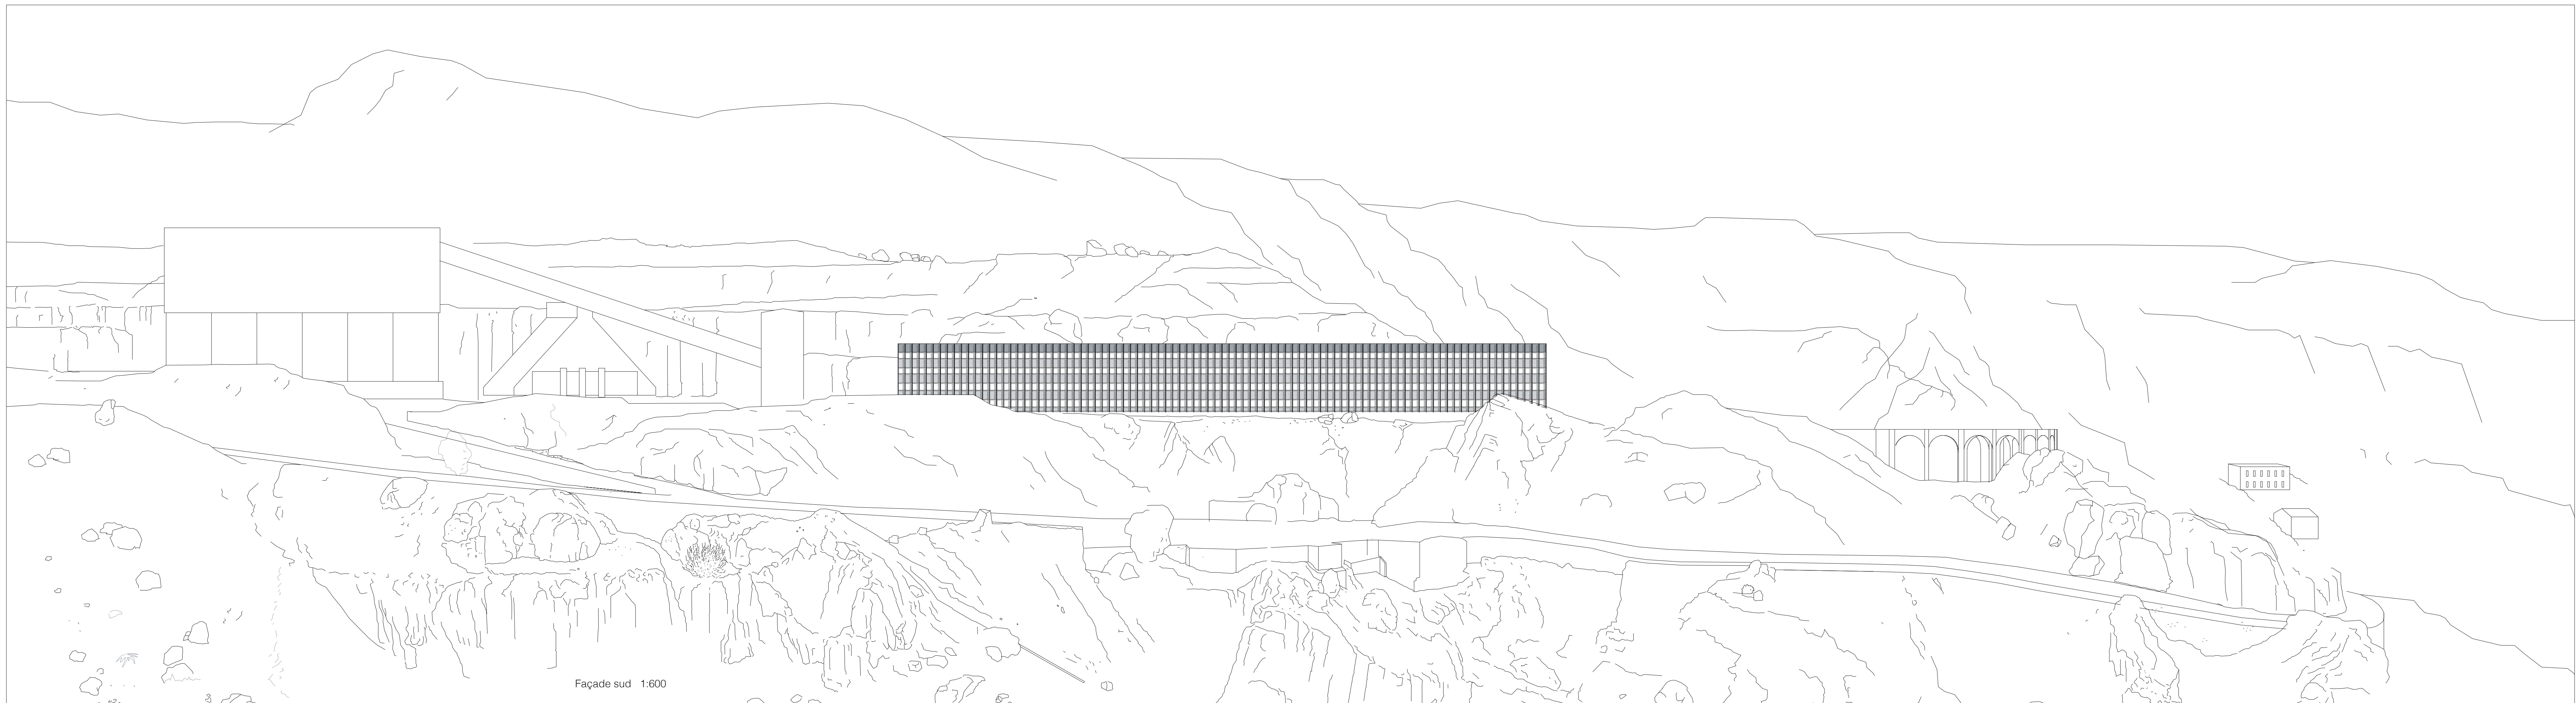

Façade sud 1:600