GARDE-ENROBE

Garbe-enrobe est un projet qui s'implante sur un parking en plein air dans la zone sportive du quartier des Vergers à Meyrin. Il propose une extension du centre sportif avec l'ajout d'une zone dédiée aux sports urbains (skatepark, pumptrack, basket 3x3, danse urbaine, street workout, échecs, etc..) ainsi que d'un bâtiment accueillant des dortoirs, un restaurant, des espaces dédiés aux associations sportives et un centre de réparation pour deux roues non motorisées.

L'utilité du parking datant de la fin des années 70 est remise en question par le projet de remise à ciel ouvert du Nant'Avril qui longe la parcelle au Nord-Ouest, la construction de trois parkings souterrains à proximité ainsi que le développement des transports publics ces dernières années et offre ainsi l'opportunité d'utiliser la surface d'enrobé bitumineux existante, tel quel, pour un nouveau programme.

Le bâtiment favorise les matériaux biosourcés et locaux, les assemblages mécaniques ainsi que des techniques diminuant les besoins en énergies non-renouvelables. Il est surélevé par rapport au sol créant ainsi une plateforme en bois, recouvert par endroit d'ombrage, qui sert à la fois de circulation et d'espace de flâneries. Cette même logique de plateforme est utilisée pour les mobiliers urbains permettant ainsi d'unifier les interventions. Les espaces dédiés aux sports urbains sont quant à eux essentiellement composés de dessins au sol exploitant ainsi la surface plane et imperméable existante.

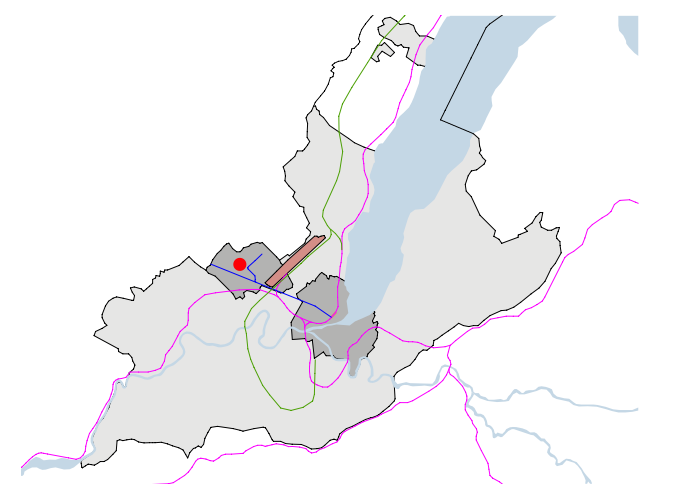

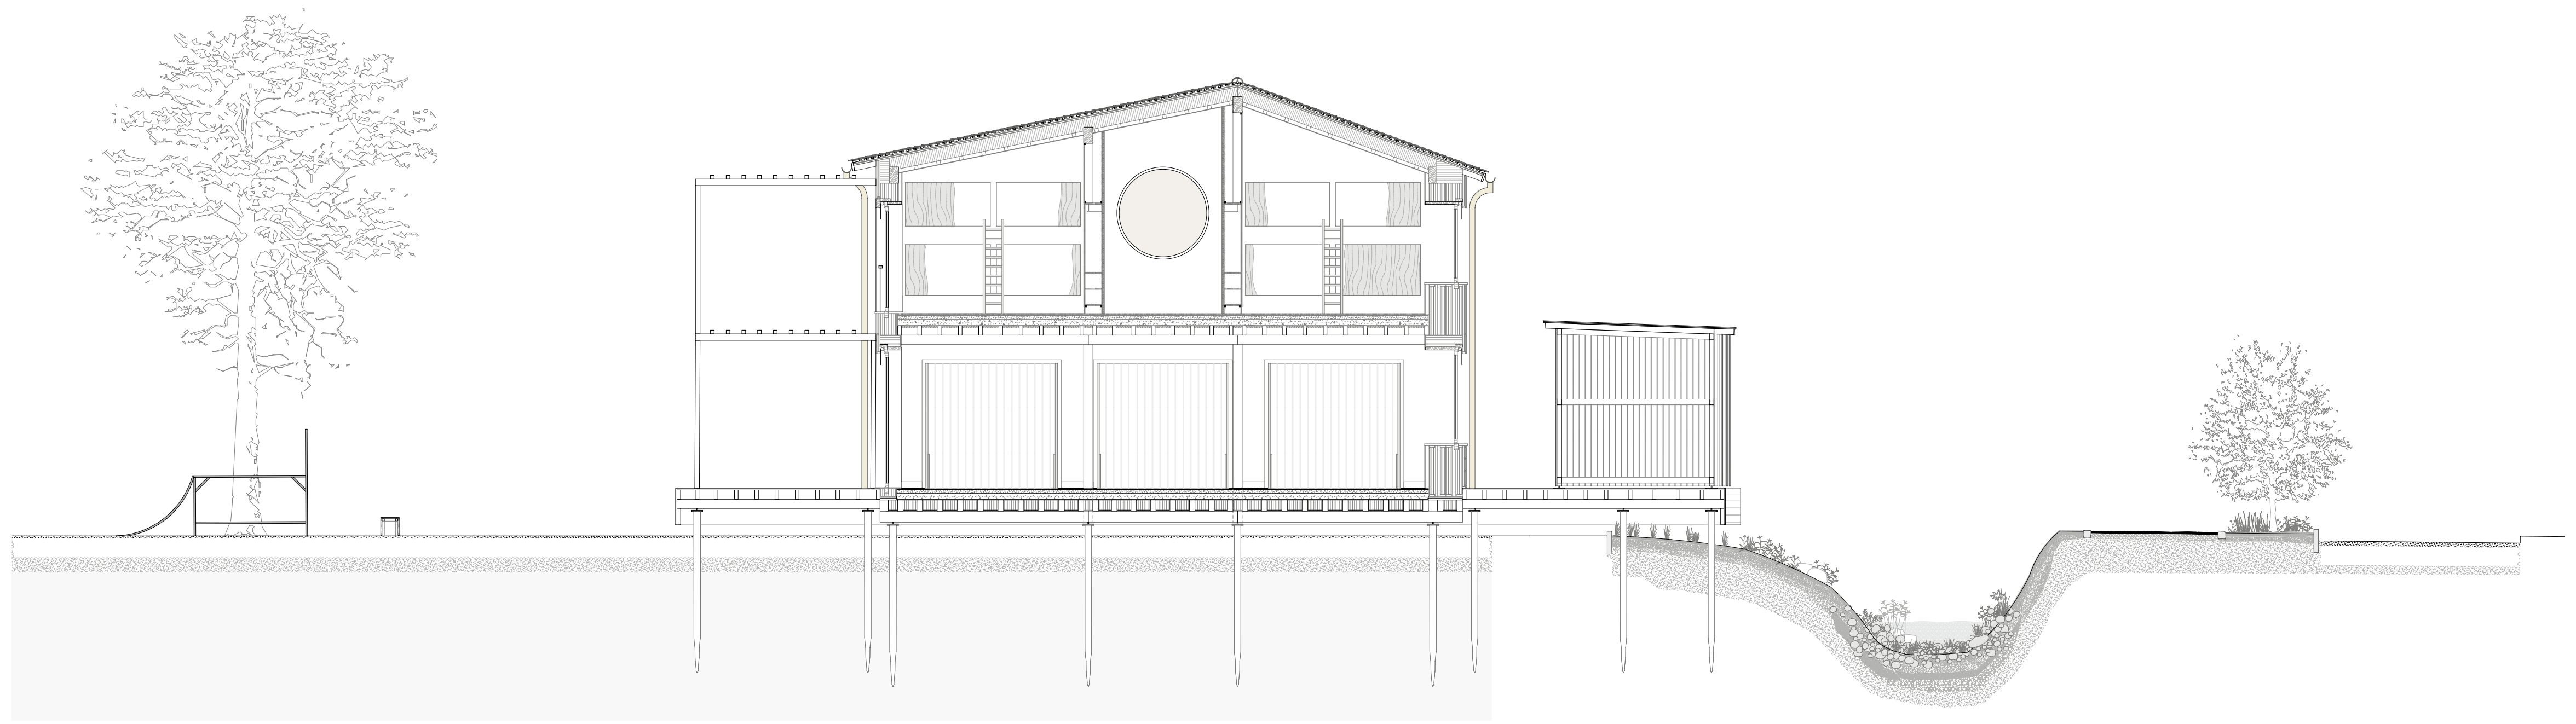

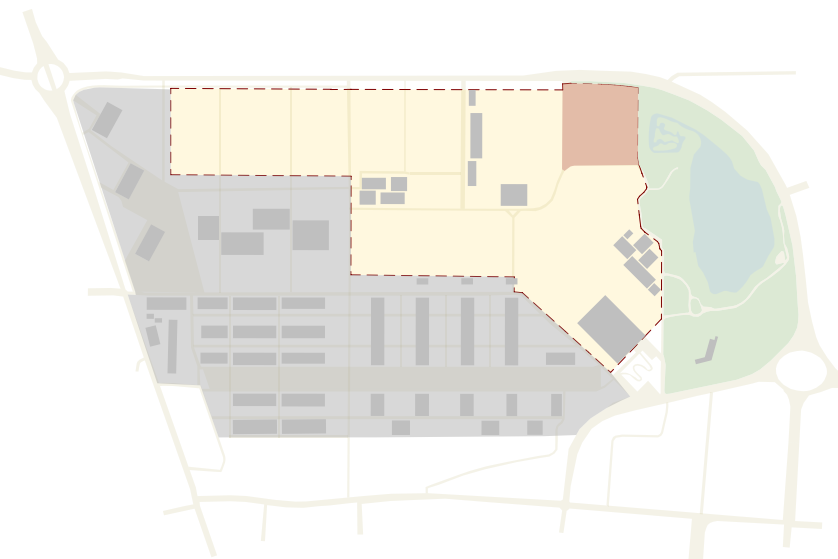

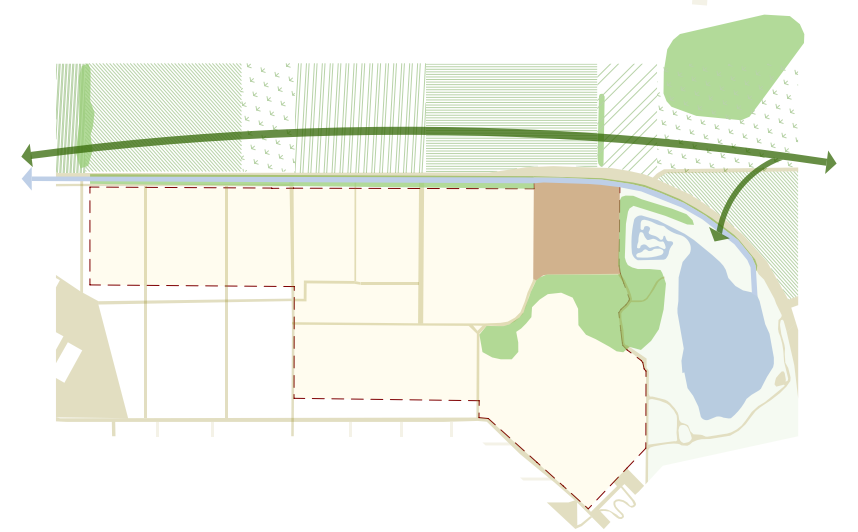

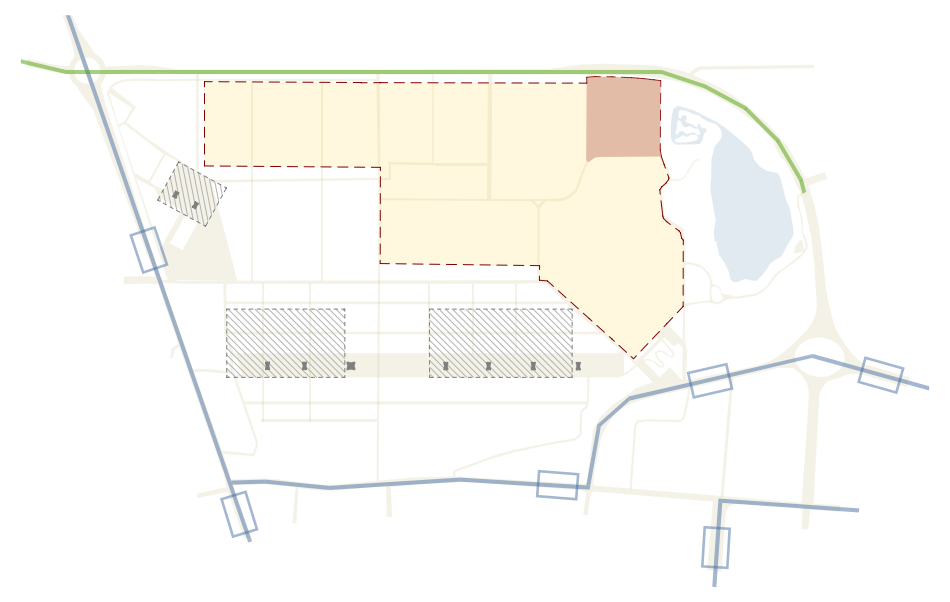

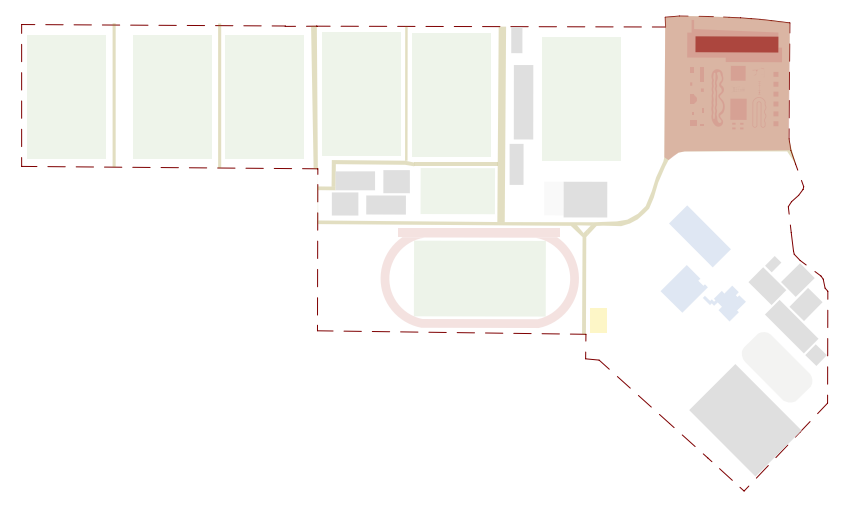

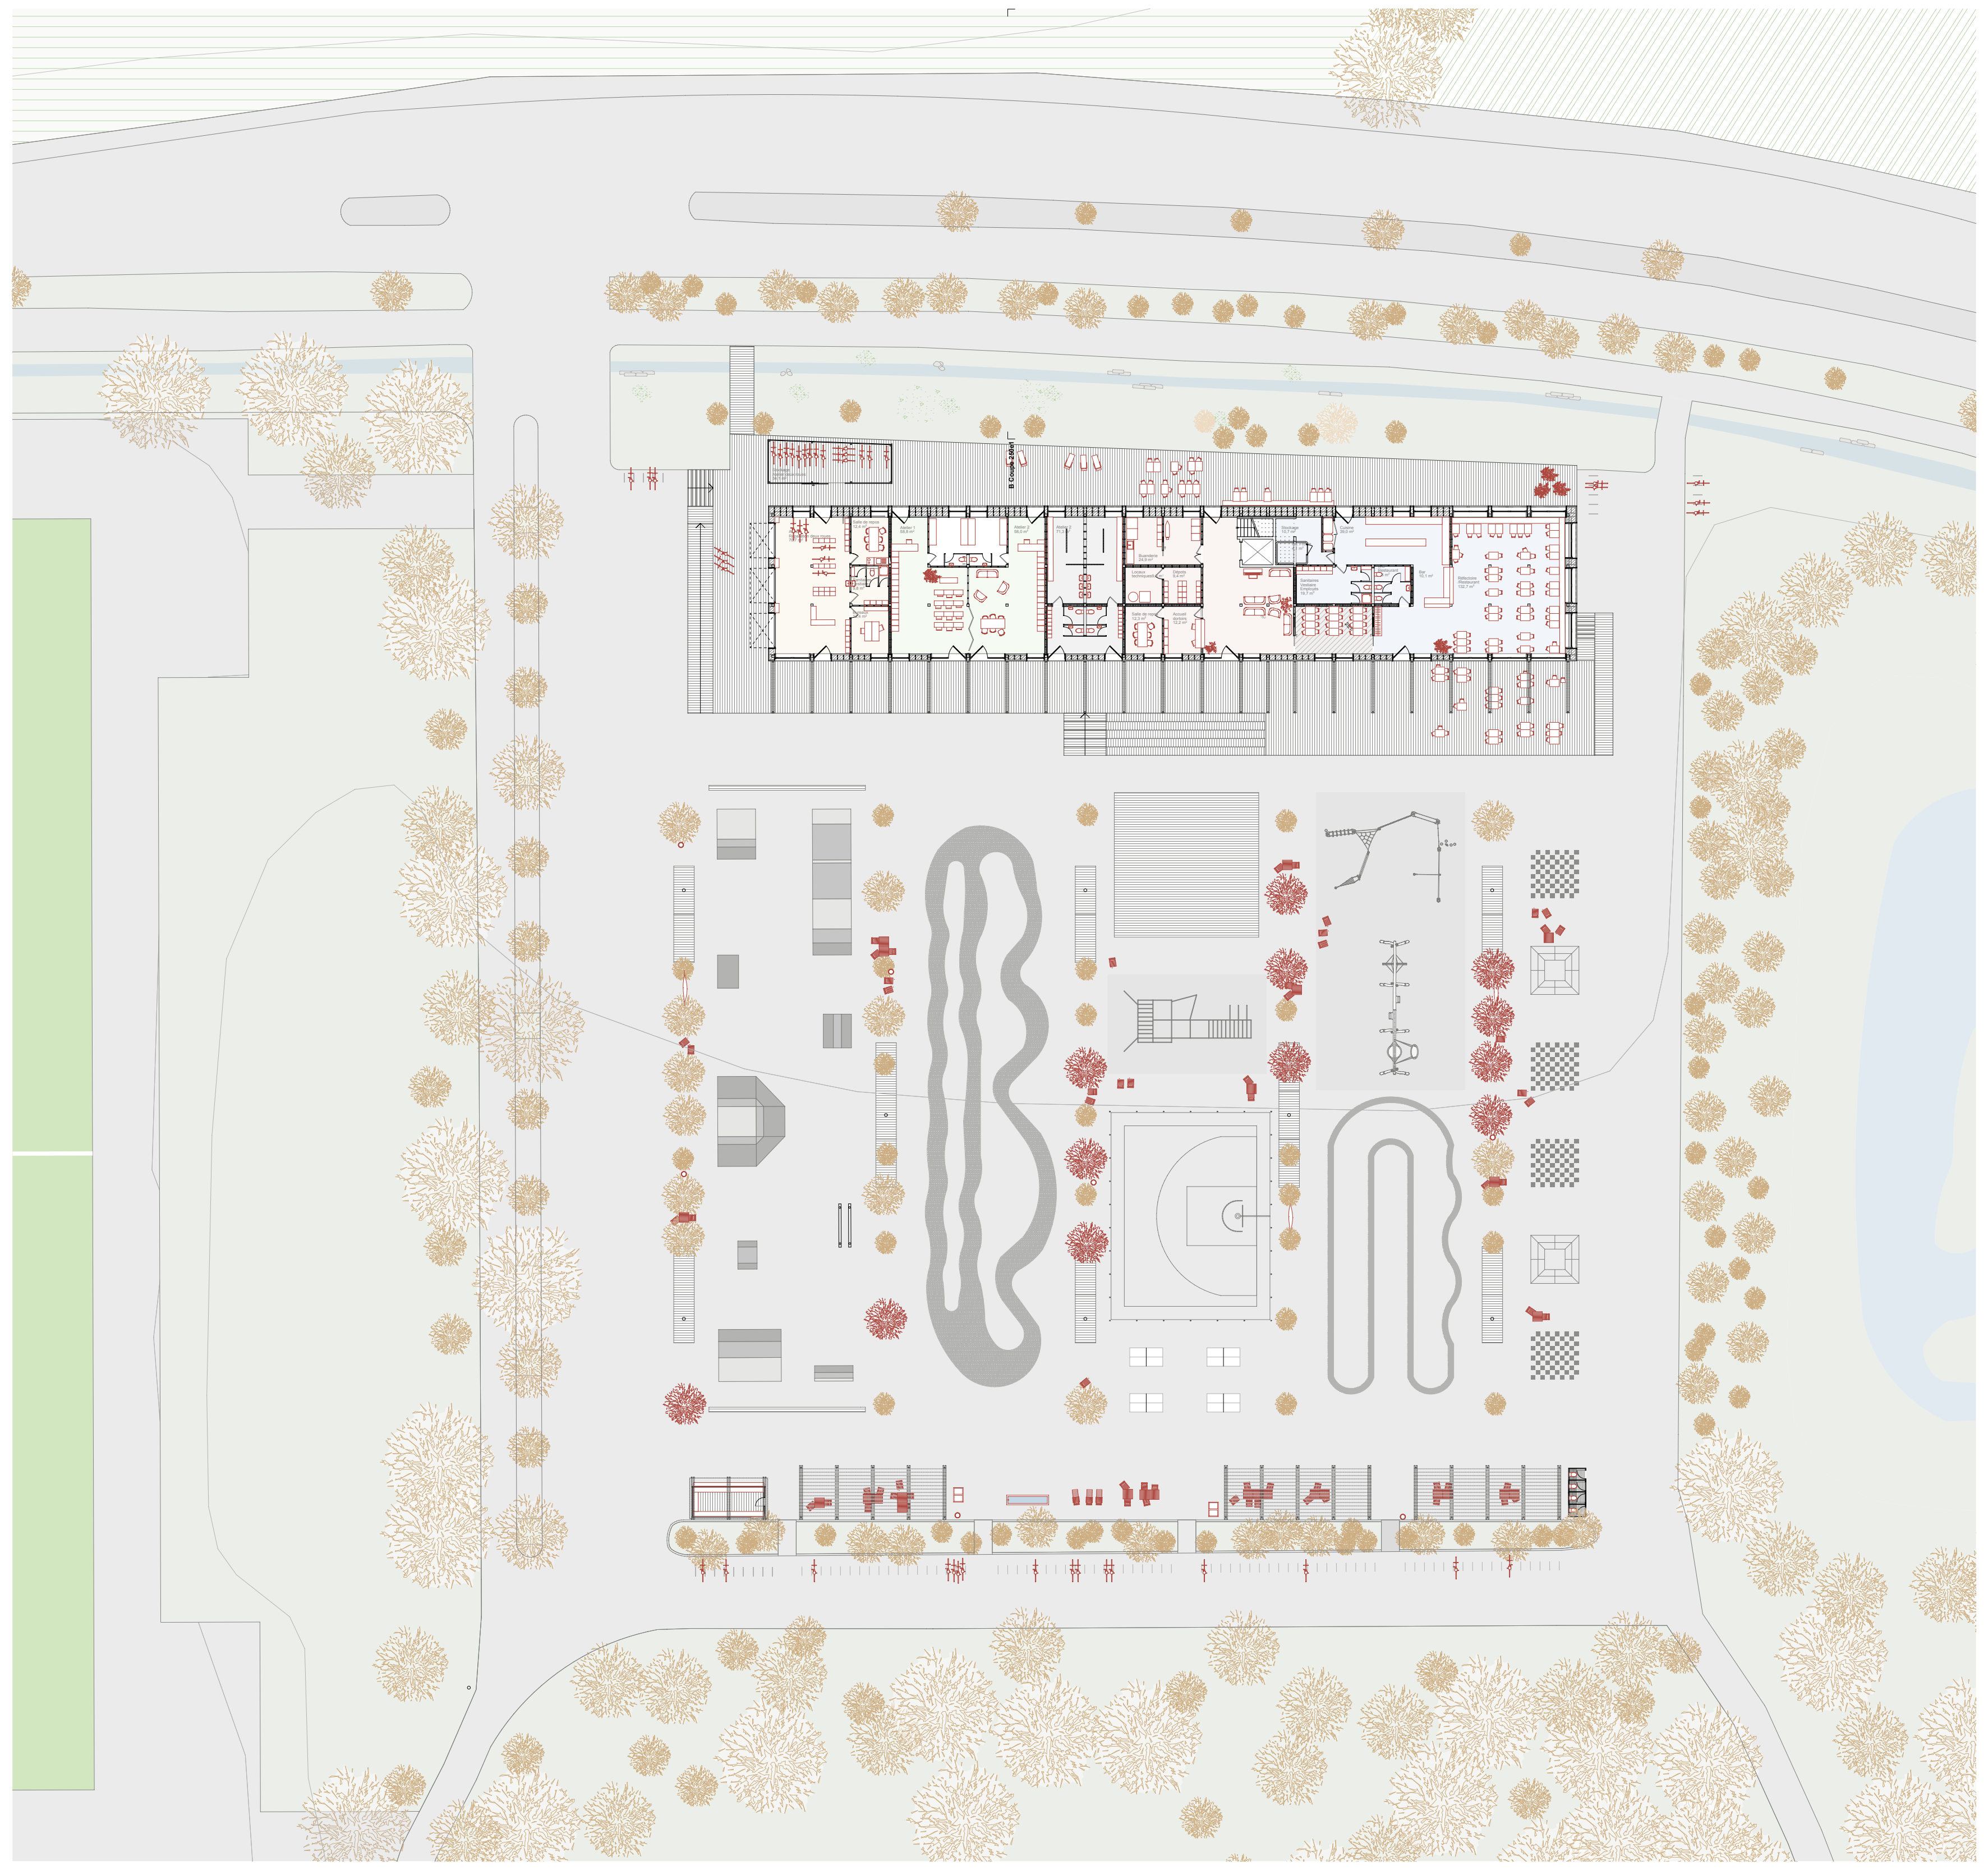

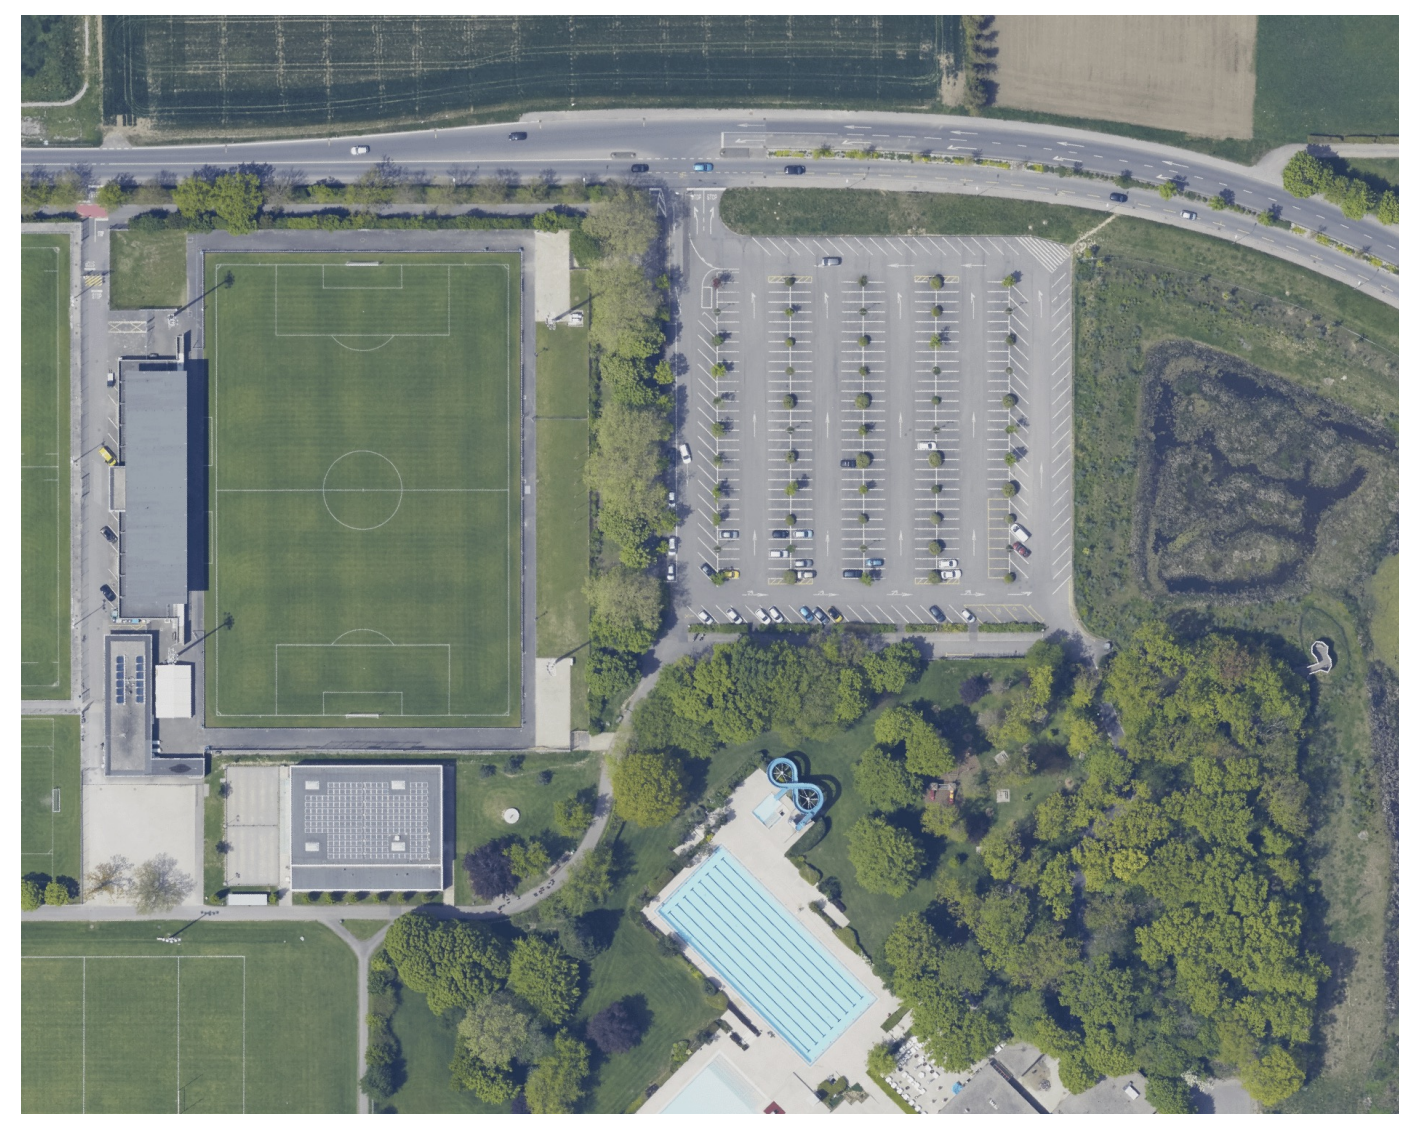

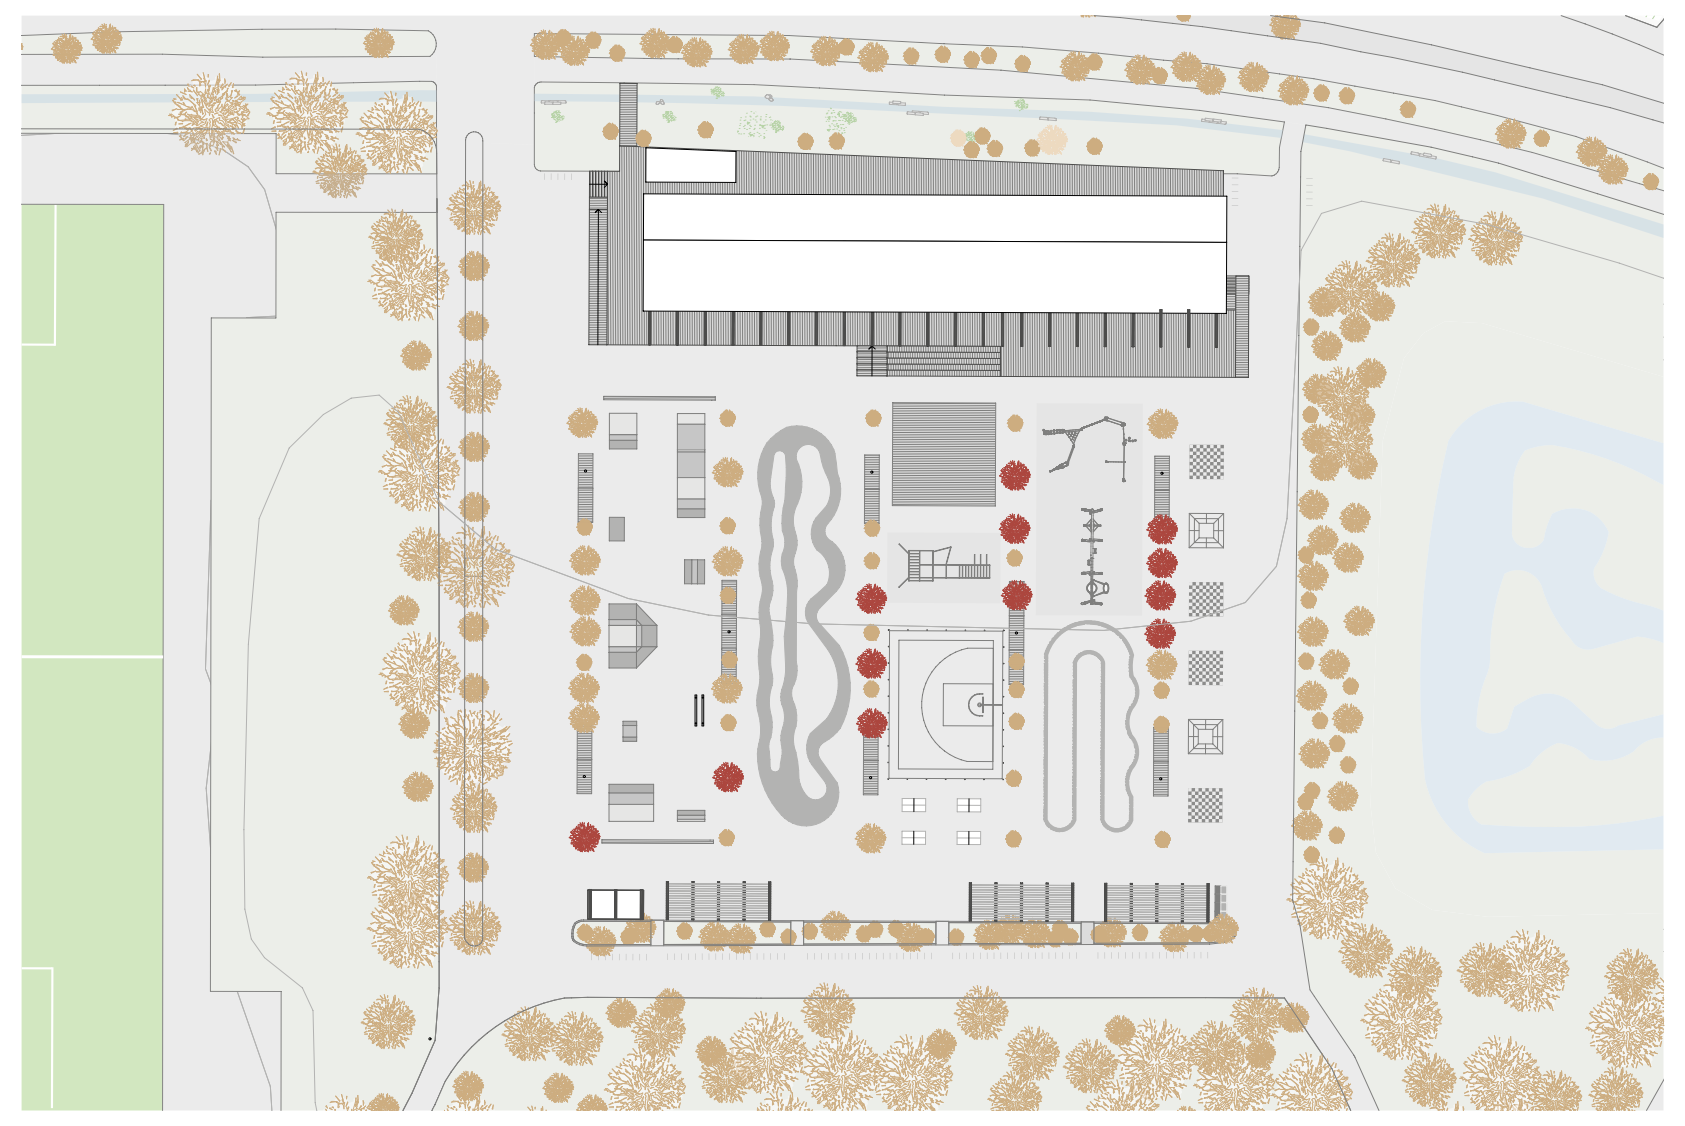

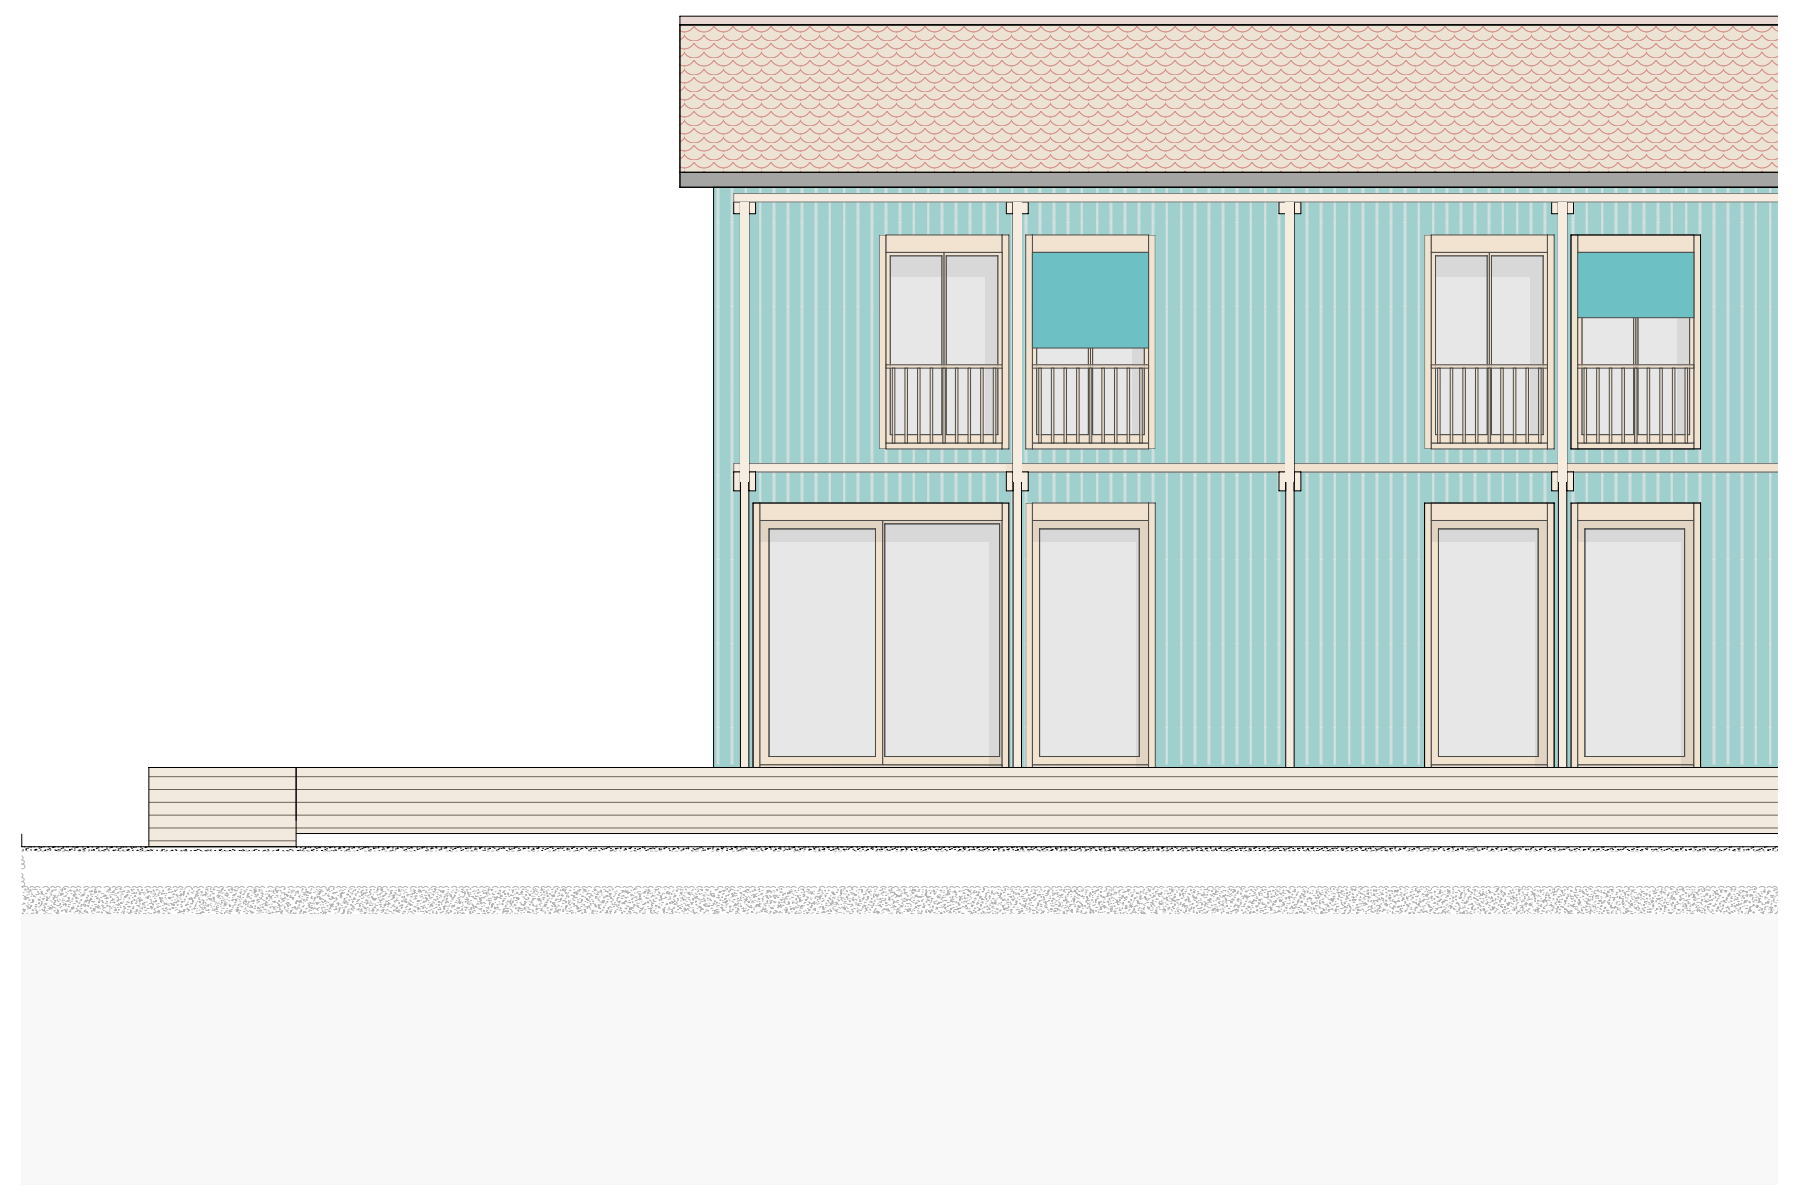

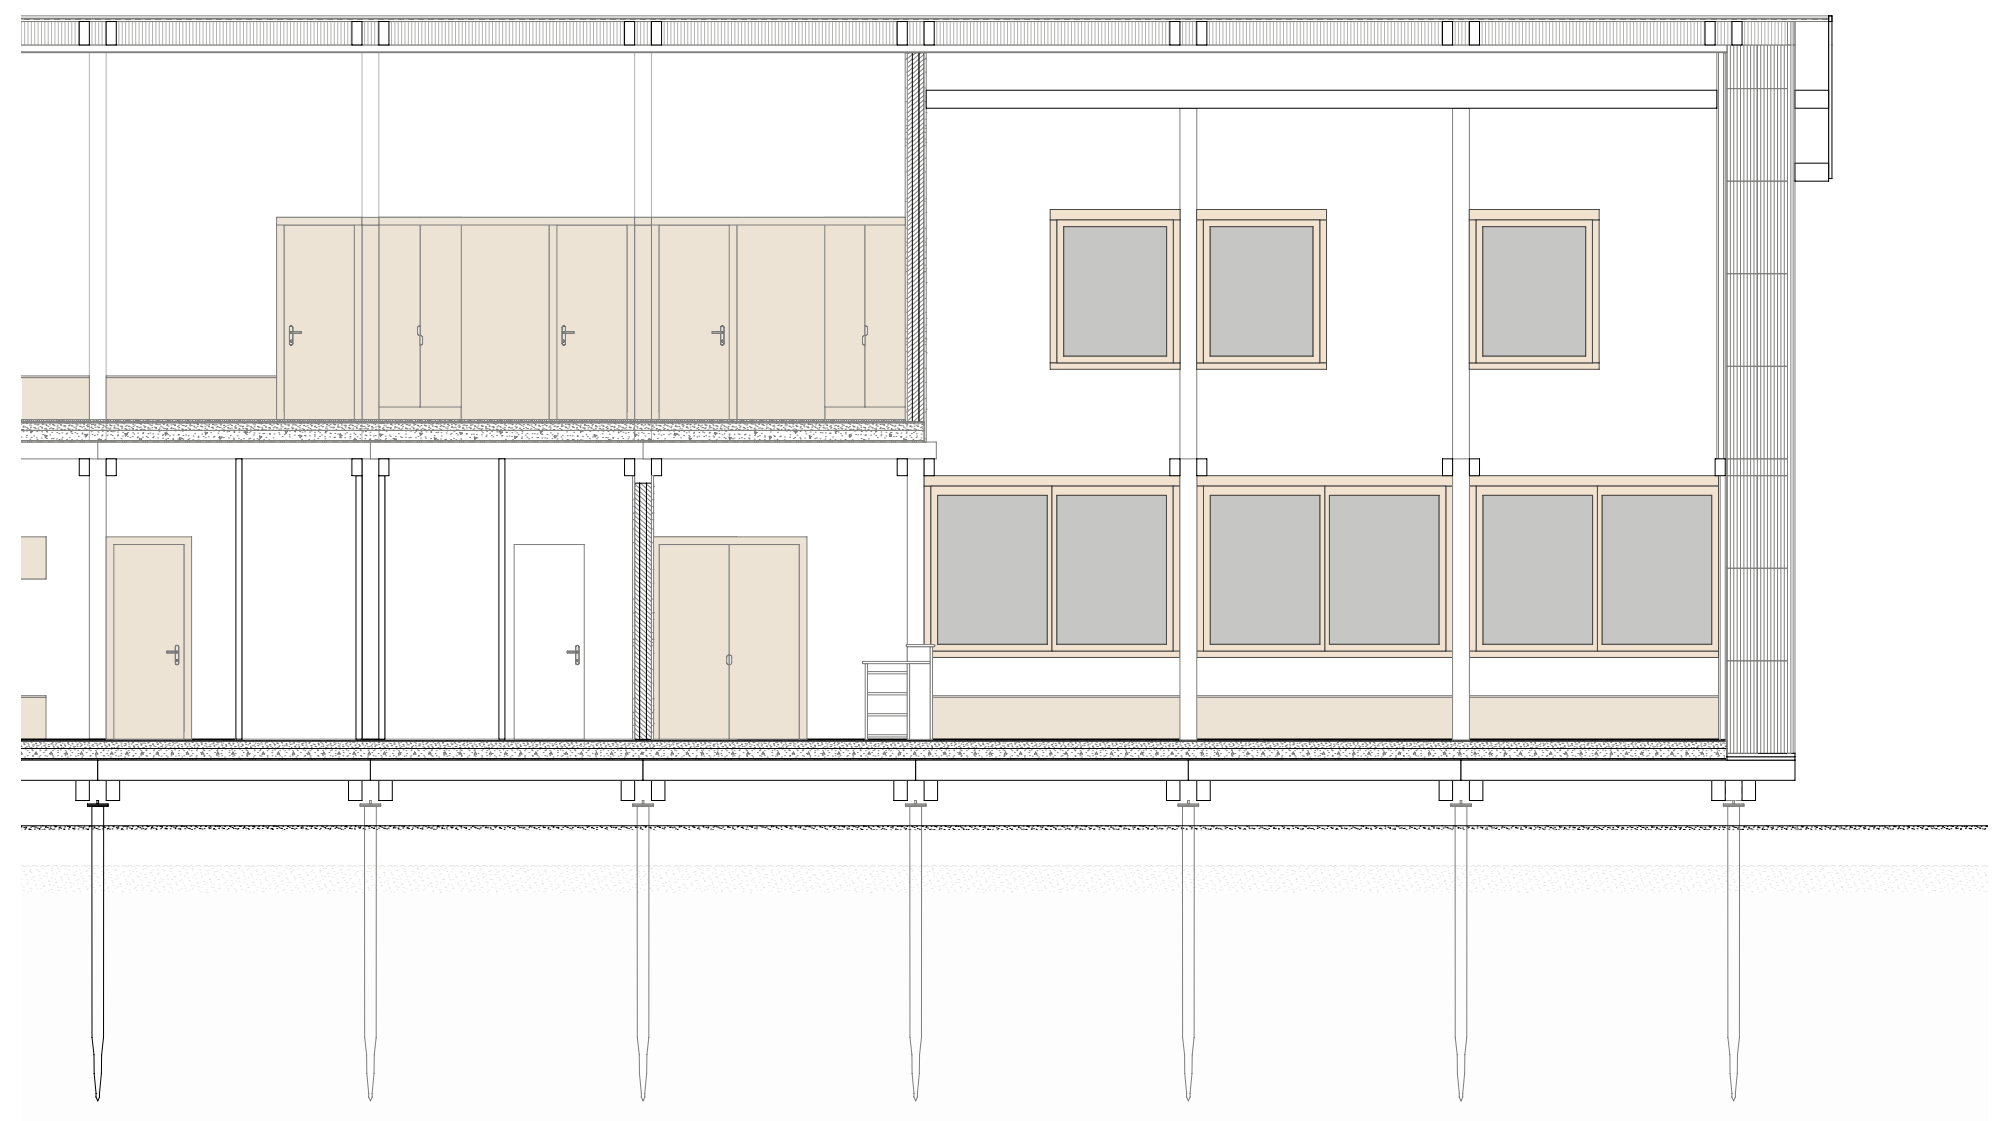

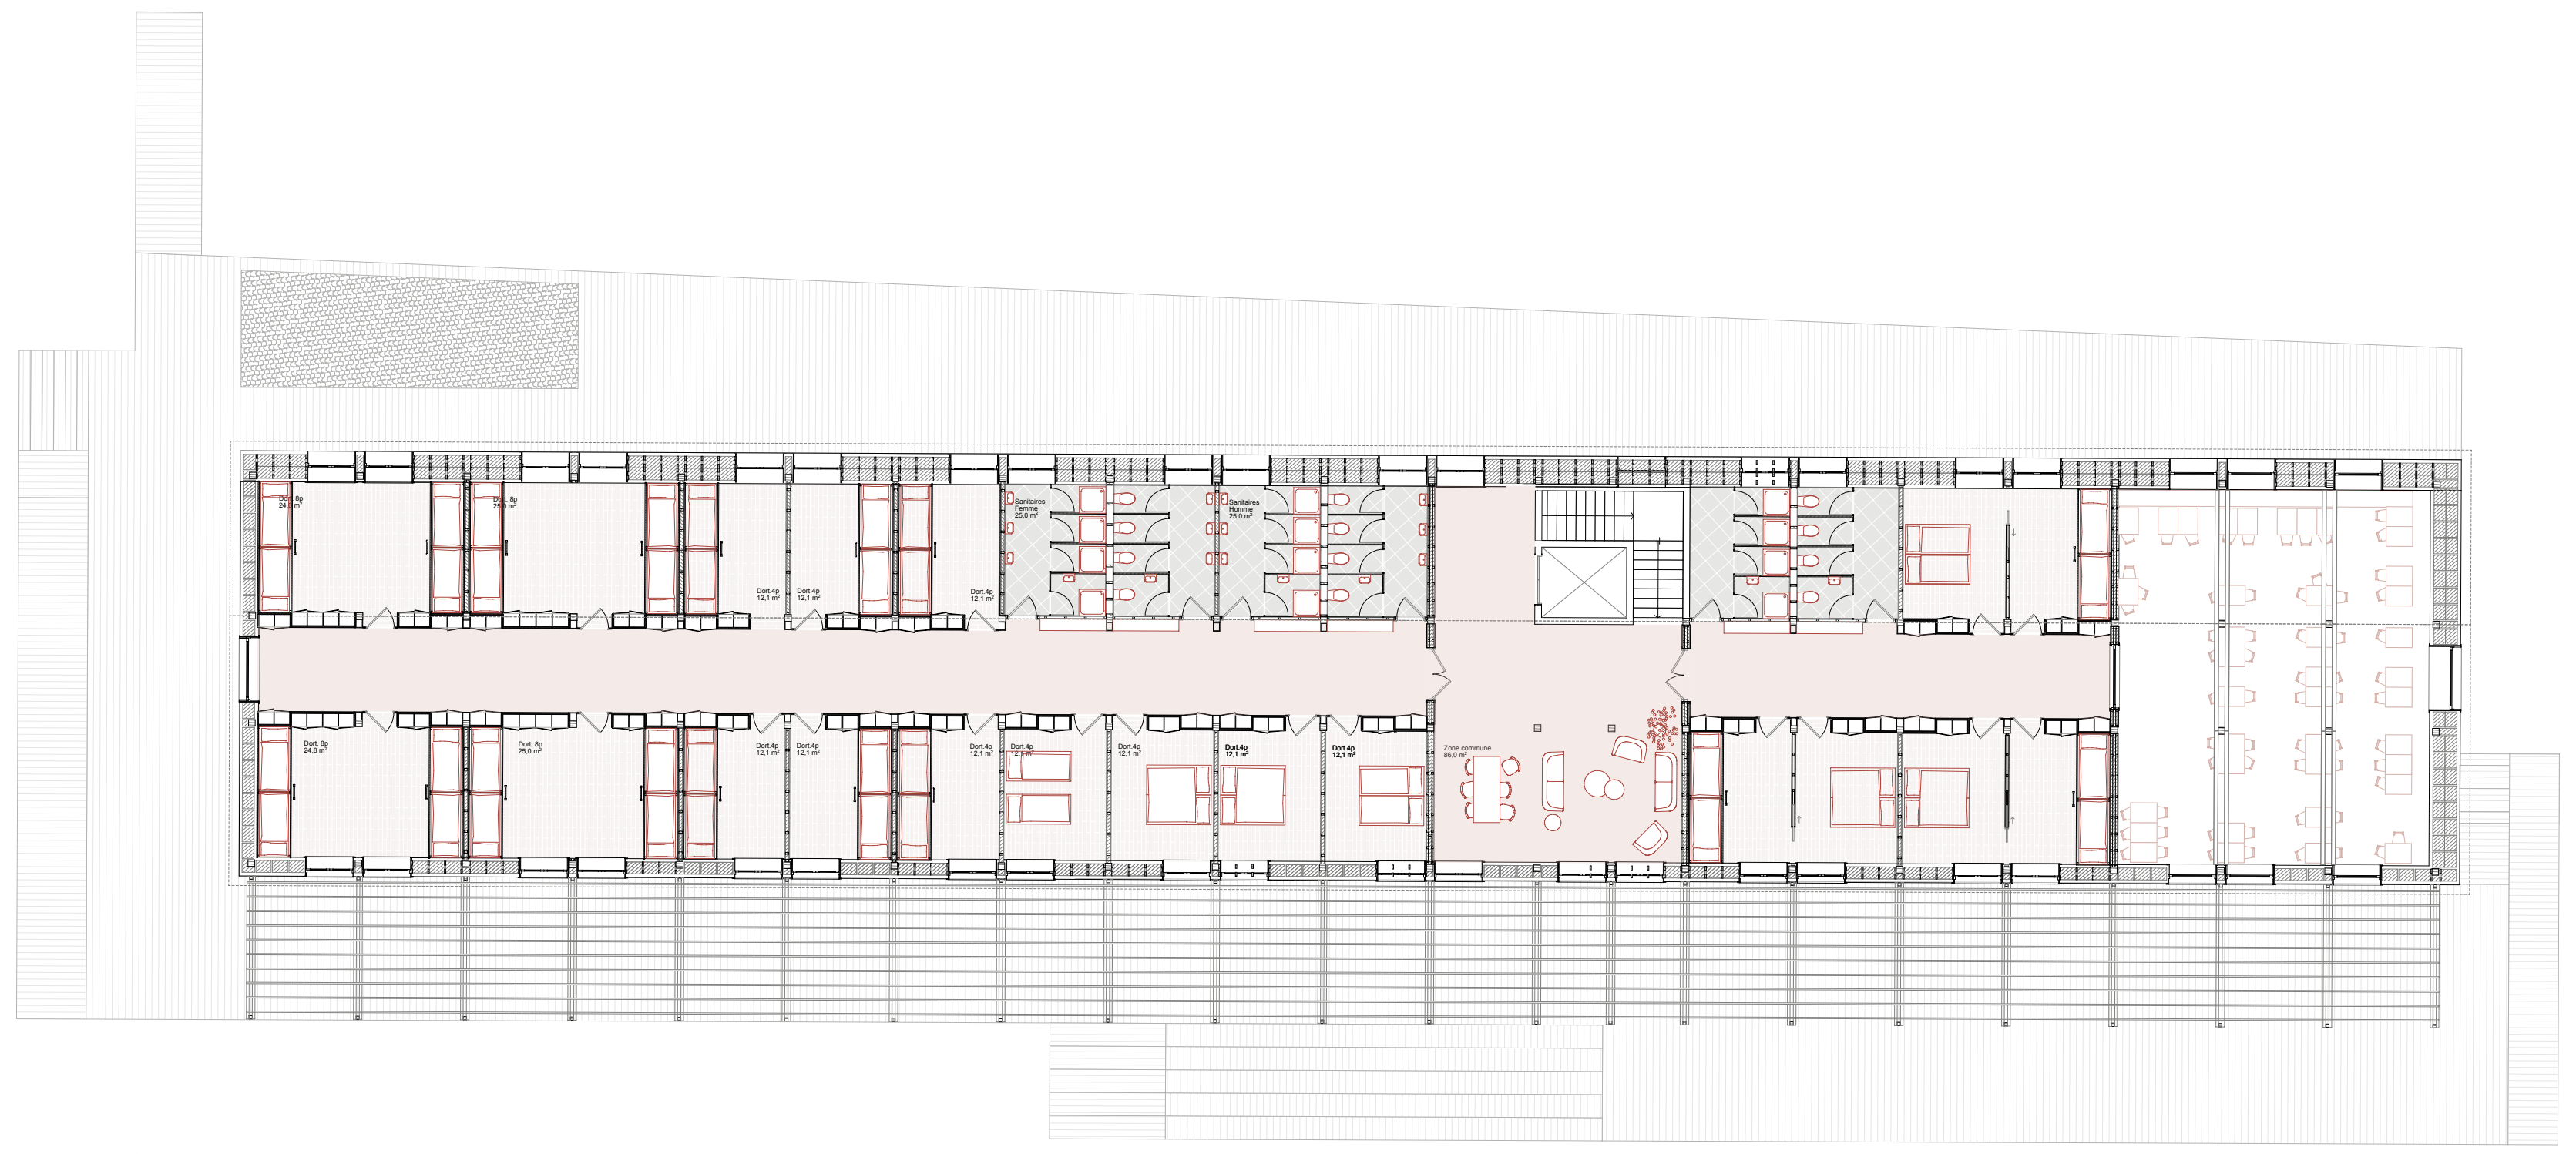

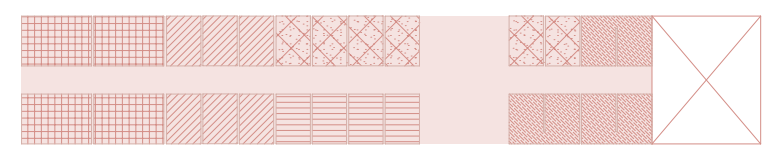

- ▦ Dortoirs 8 personnes - 4x -
- ▨ Dortoirs 4 personnes - 6x
- ☰ Chambres 2 personnes - 4x
- ▨ Chambres pour groupe (4+2 personnes) - 3x
- ☒ Sanitaires (douches et wc)

Nombres de lits totaux : 72 places d'hébergements

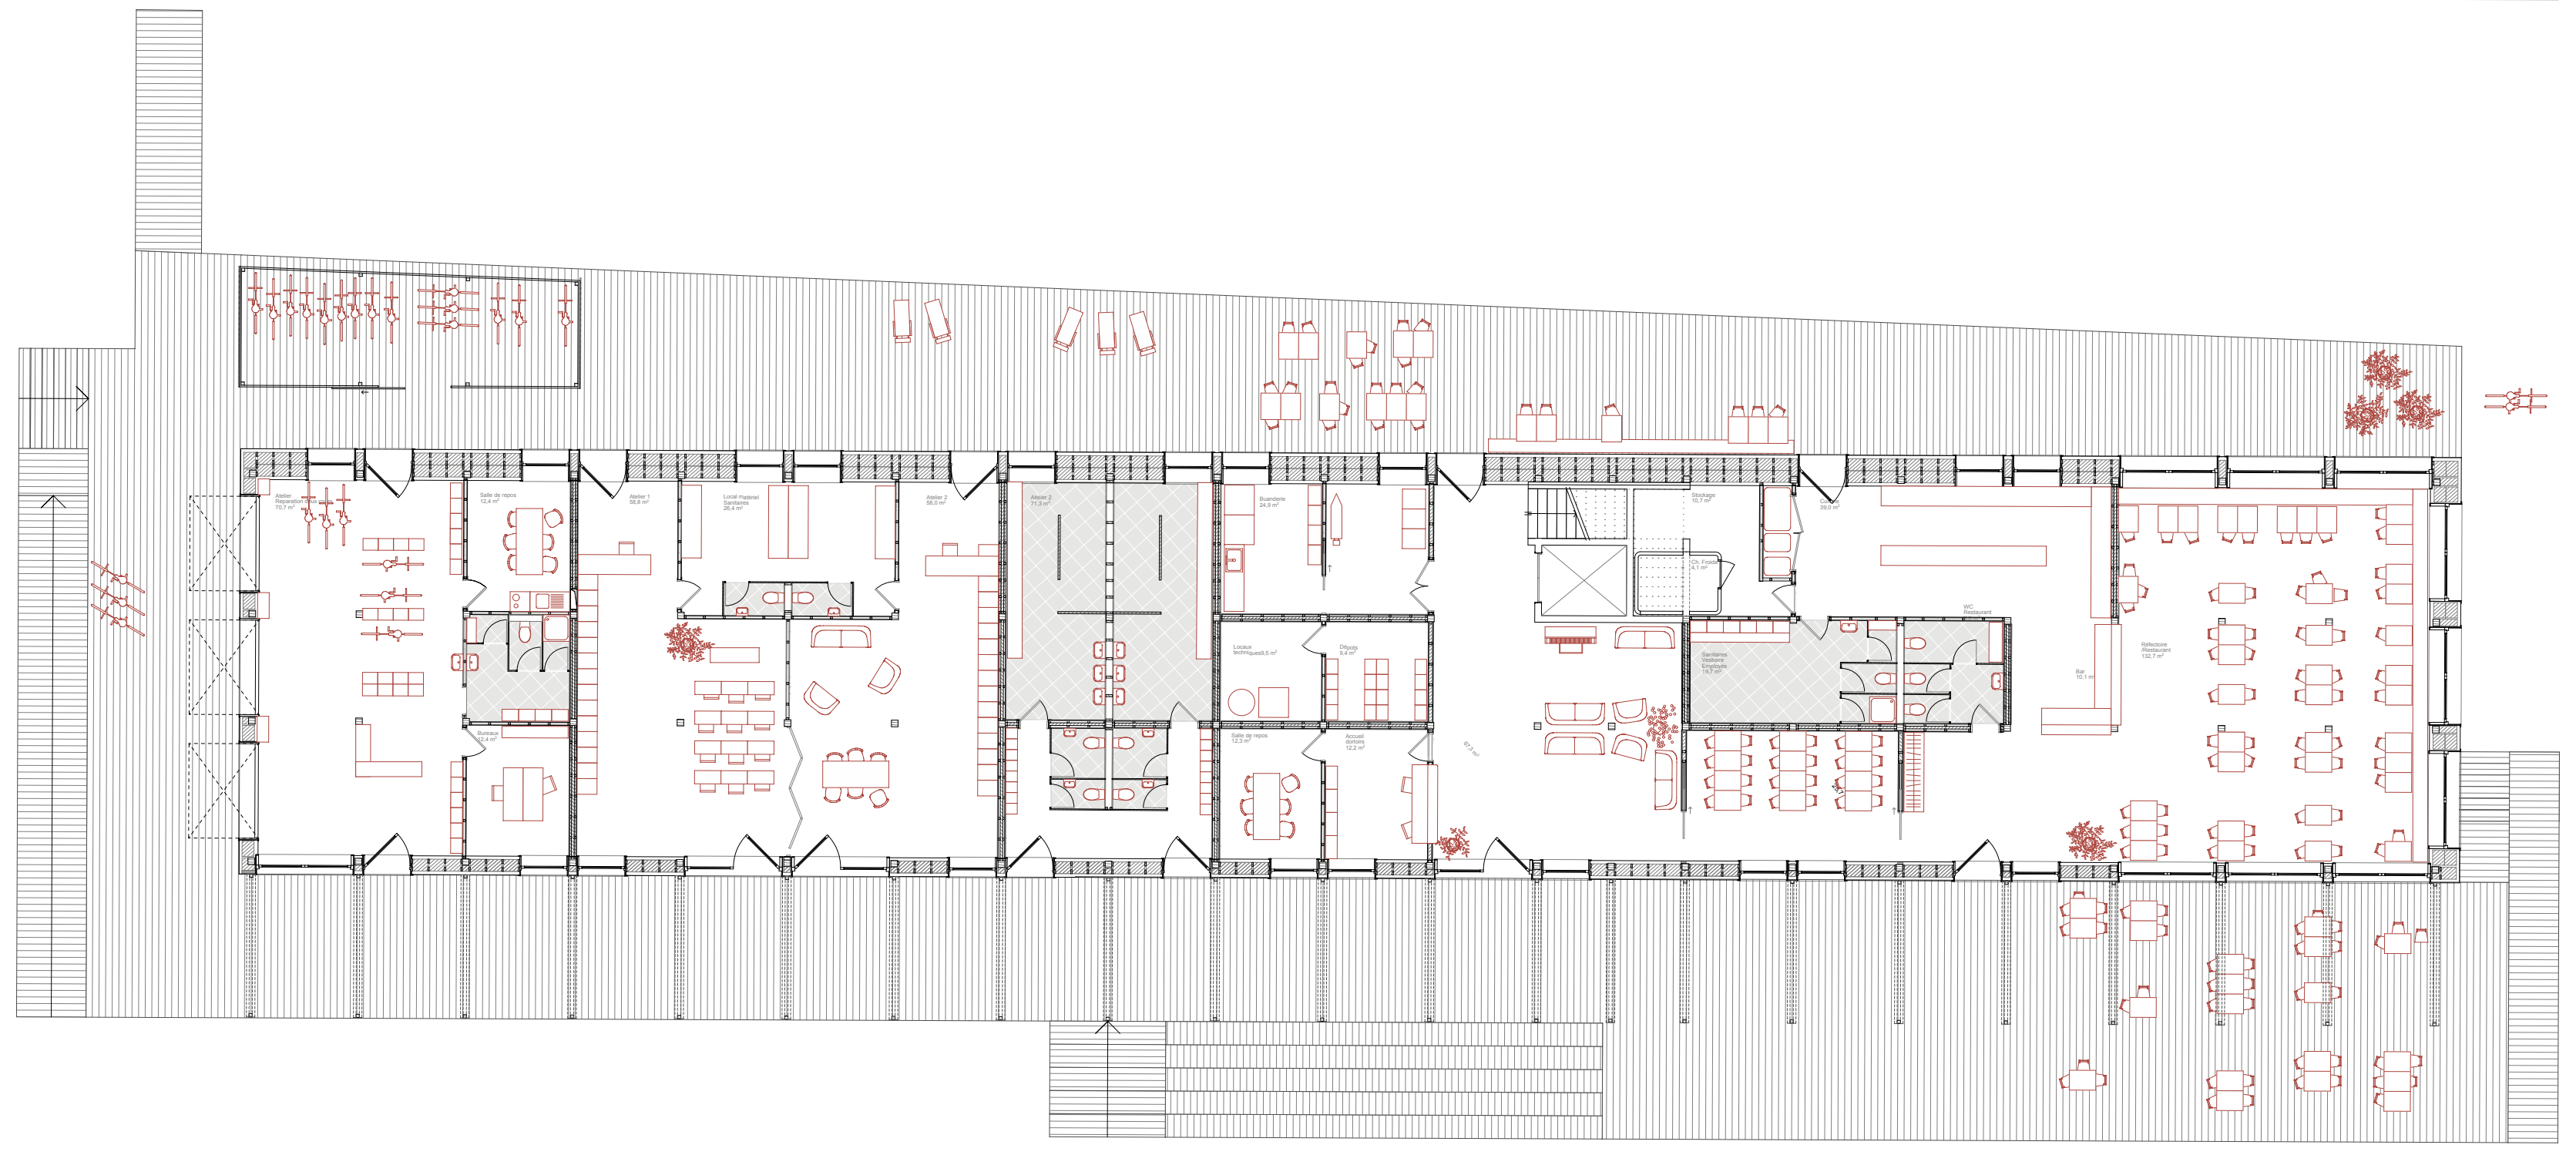

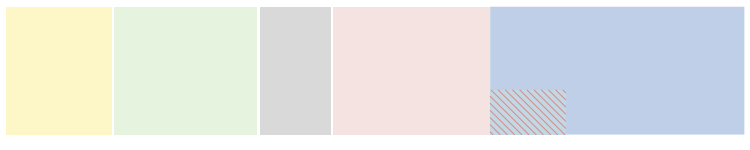

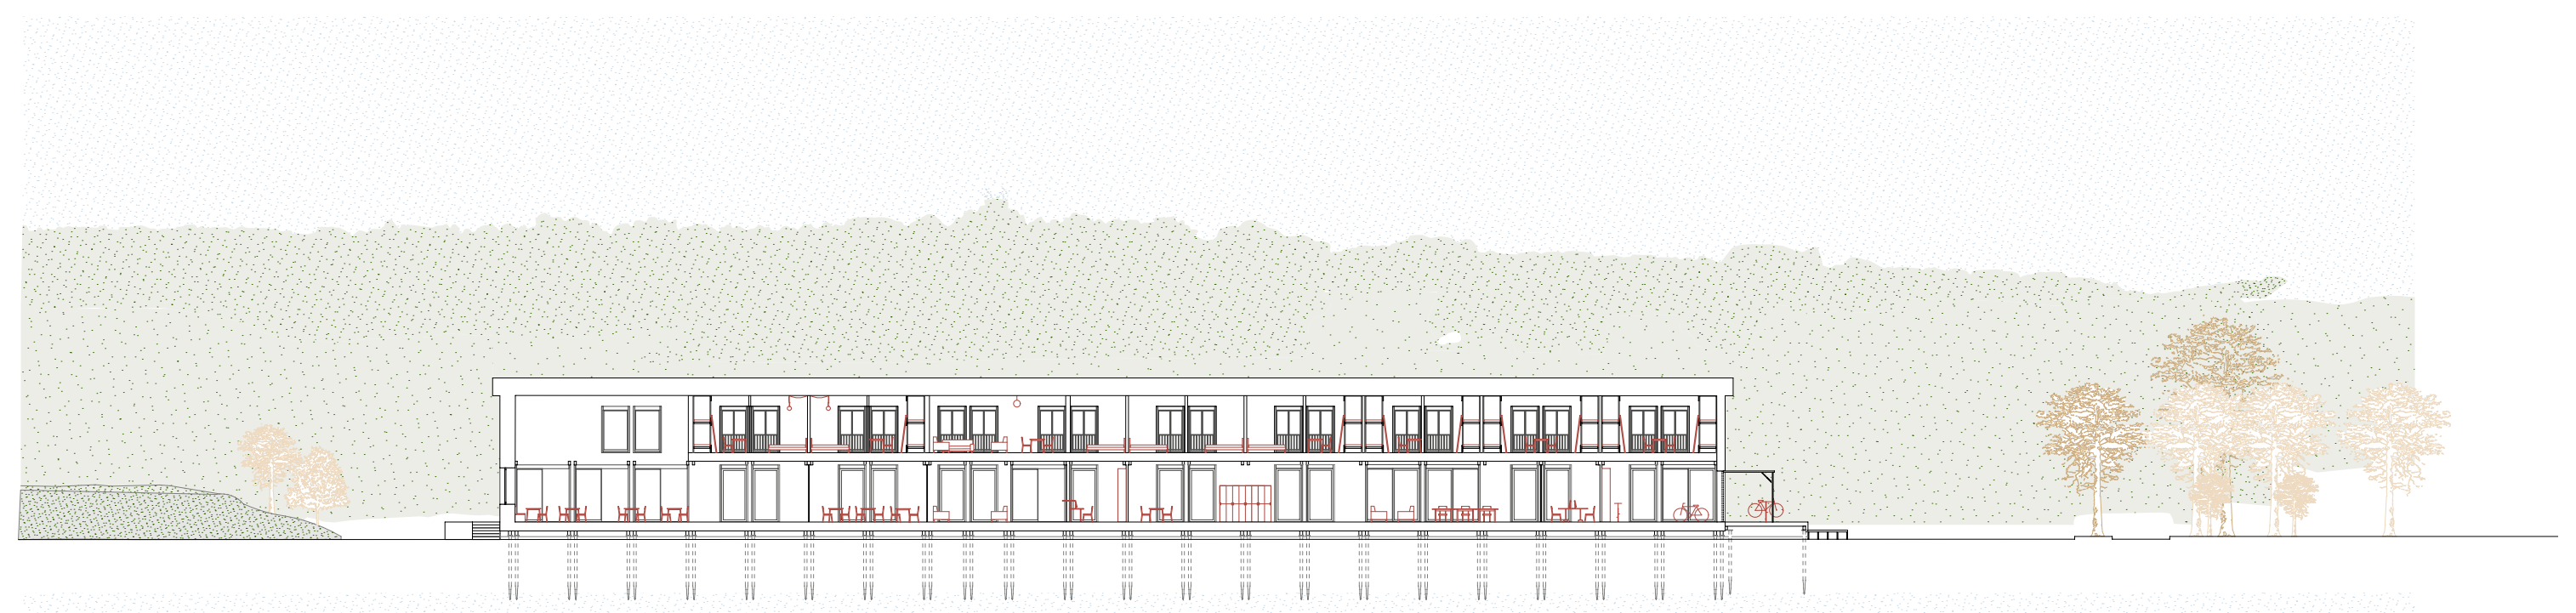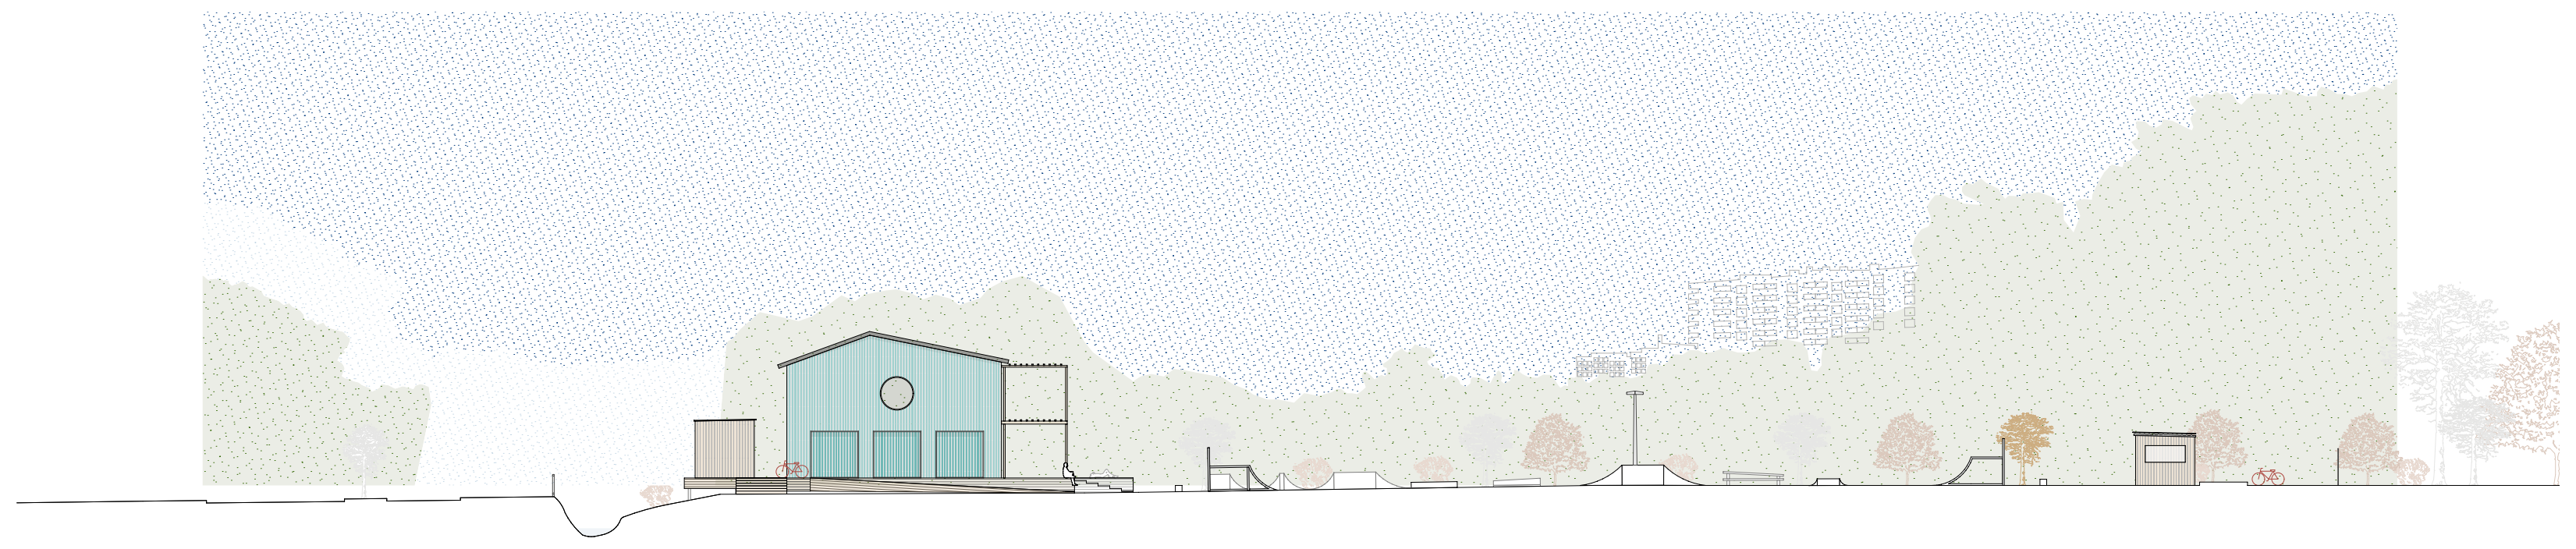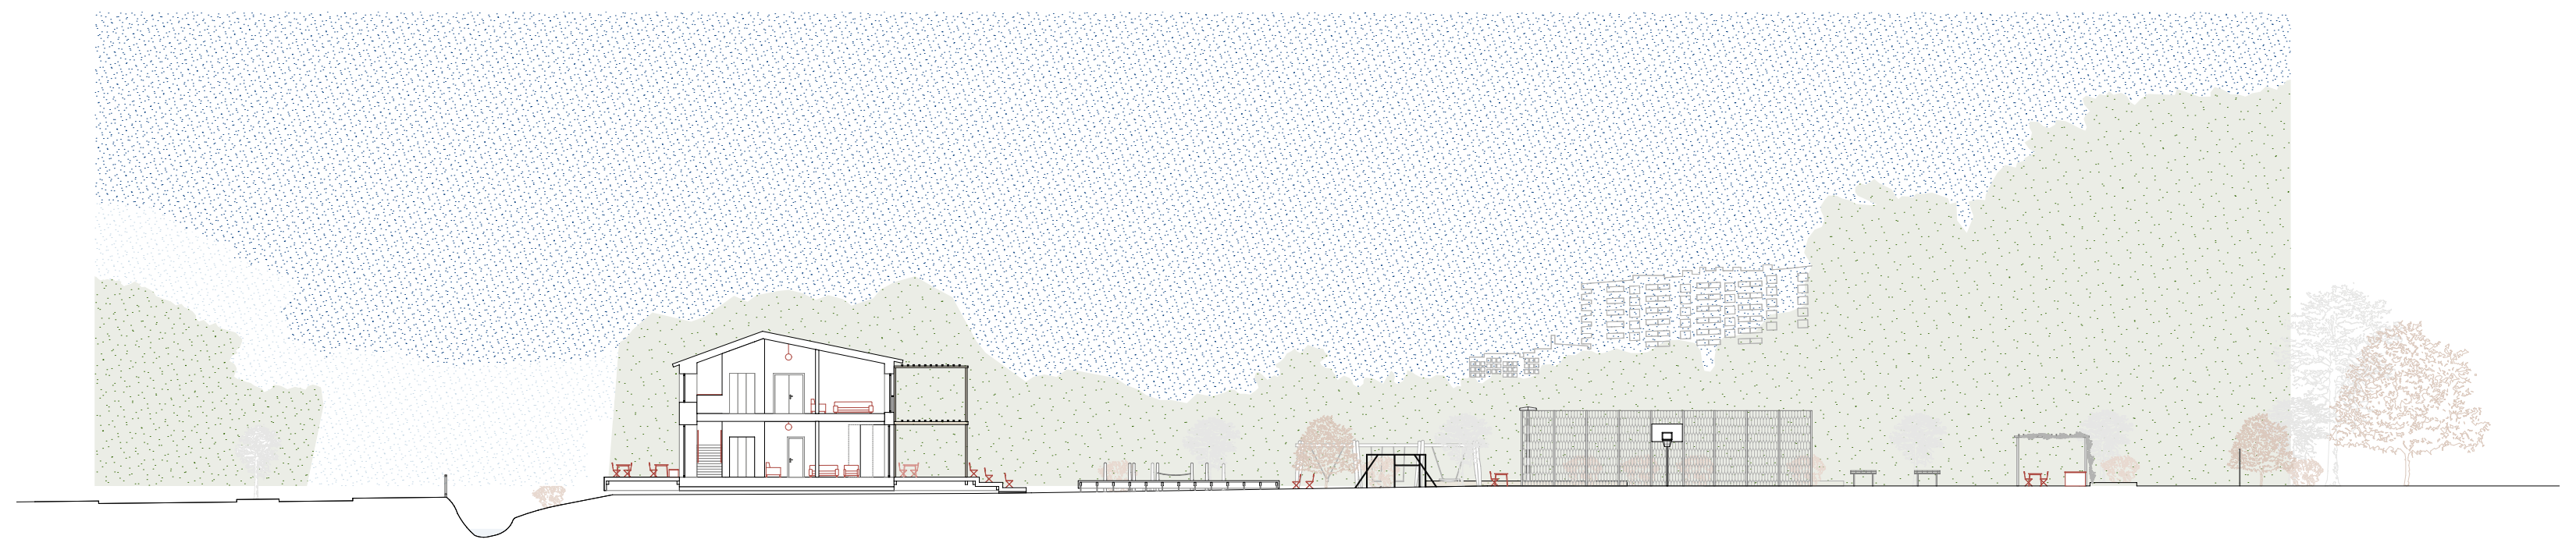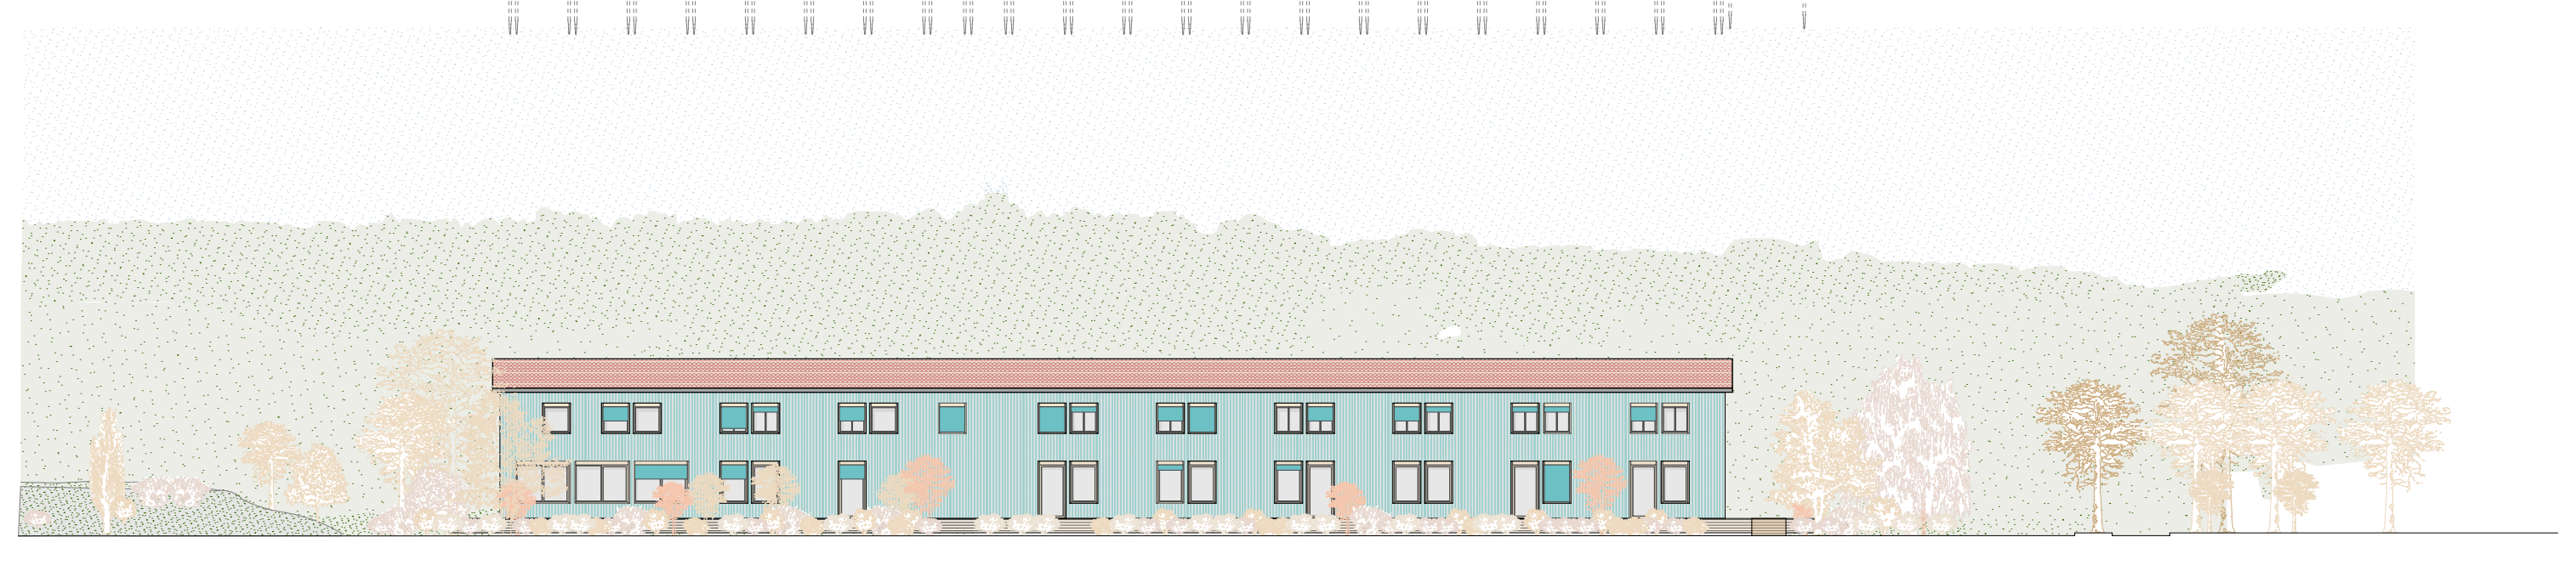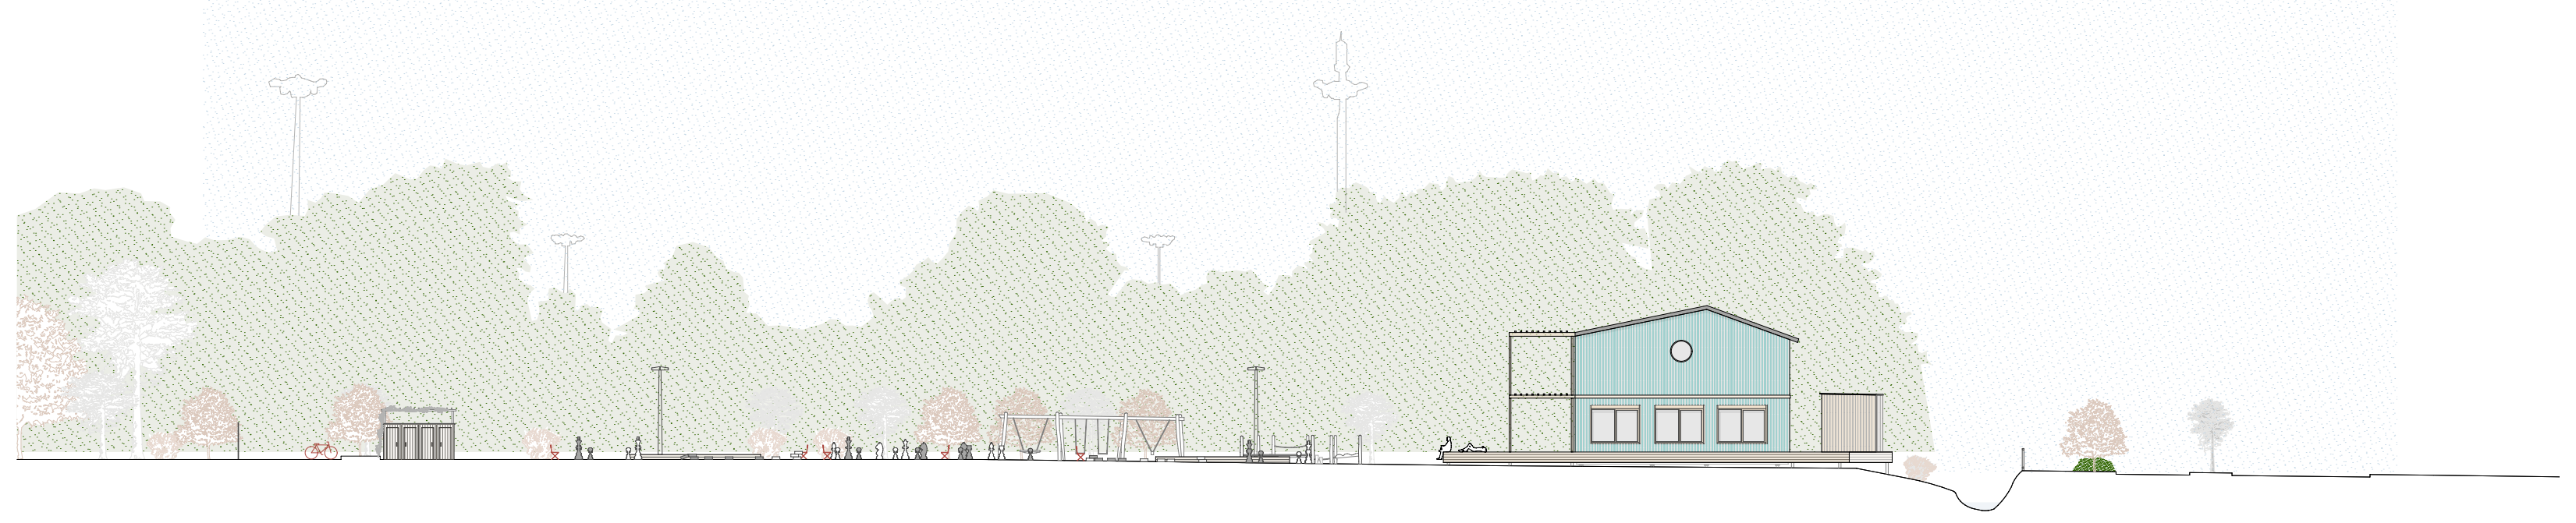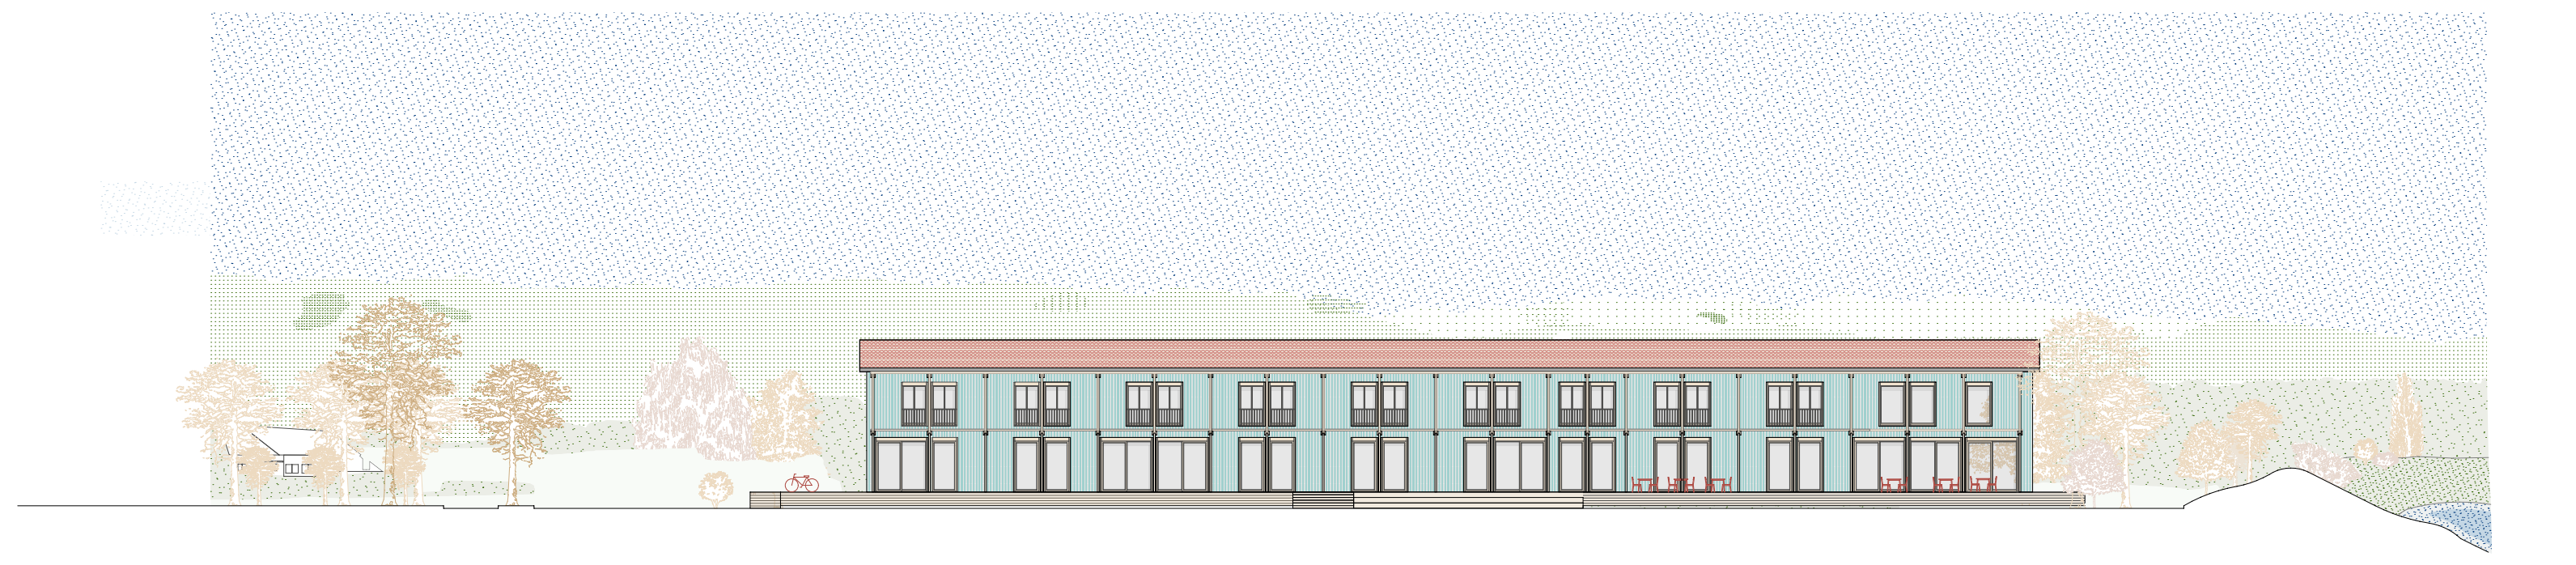- 🟨 Atelier de réparation pour véhicules deux roues non-motorisées
- 🟩 Locaux pour associations sportives
- ⬜ Vestiaires et sanitaires publics
- 🟥 Hébergements/dortoirs du Centre Sportif
- ▨ Refectoires pour groupe
- 🟦 Restaurant