MRIZIGA

Réappropriation d'une plage populaire

PLAN DE SITUATION

1.2500

PLAN PLAGE

1.250

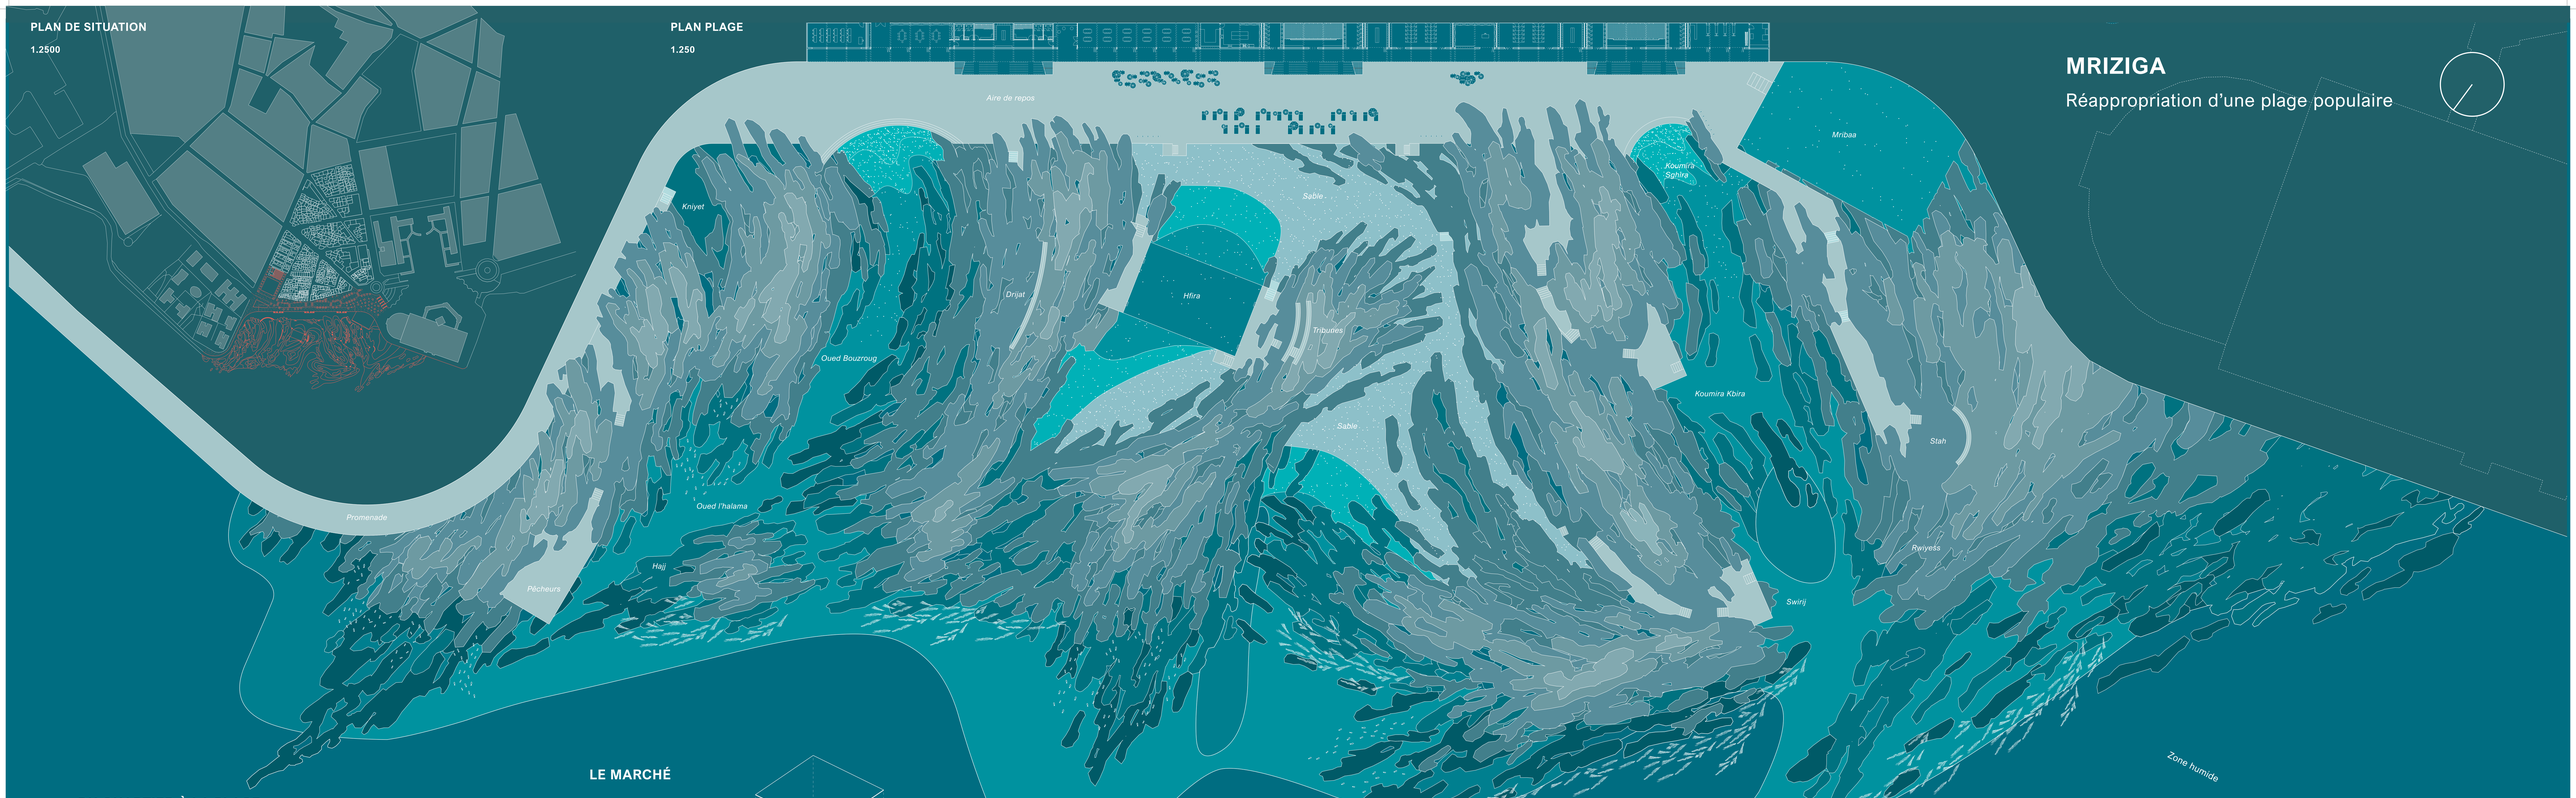

DU QUARTIER À LA PLAGE

Perméabilité

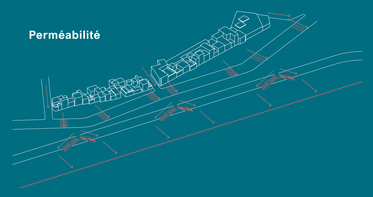

Mobilité douce

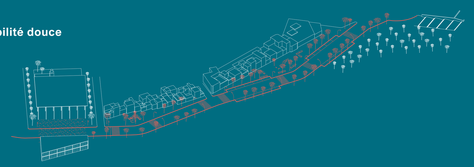

Promenade

LE MARCHÉ

Contrôle social :

Continuité des points de vues

Usage mixte :

Espace flexible

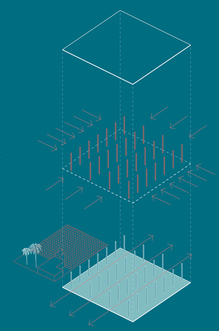

LA STATION MARINE

Resposabilisation des usagers.

- Bibliothèque et salle de lecture.
- Administration.
- Espaces workshop.

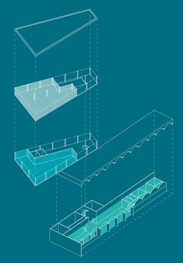

LES ARCADES

Contrôle social :

Continuité des points de vues

Programme

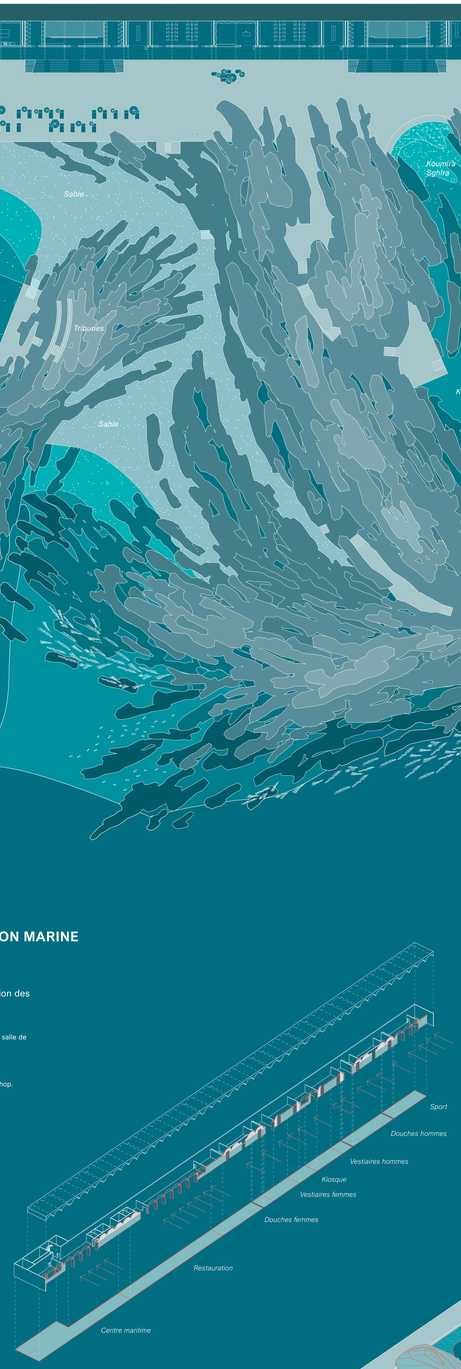

CIRCULARITÉ DES ACTIVITÉS

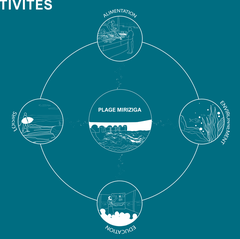

FRAGMENT

Reconstitution d'un habitat mis en danger.

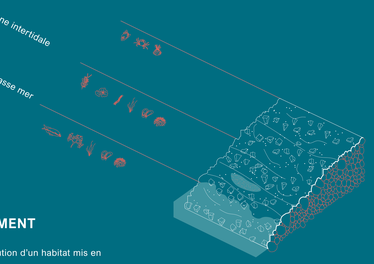

LA PLAGE

Morphogenèse

Sens des vagues

Sédimentation

Courant

COUPE LONGITUDINALE

1.150