


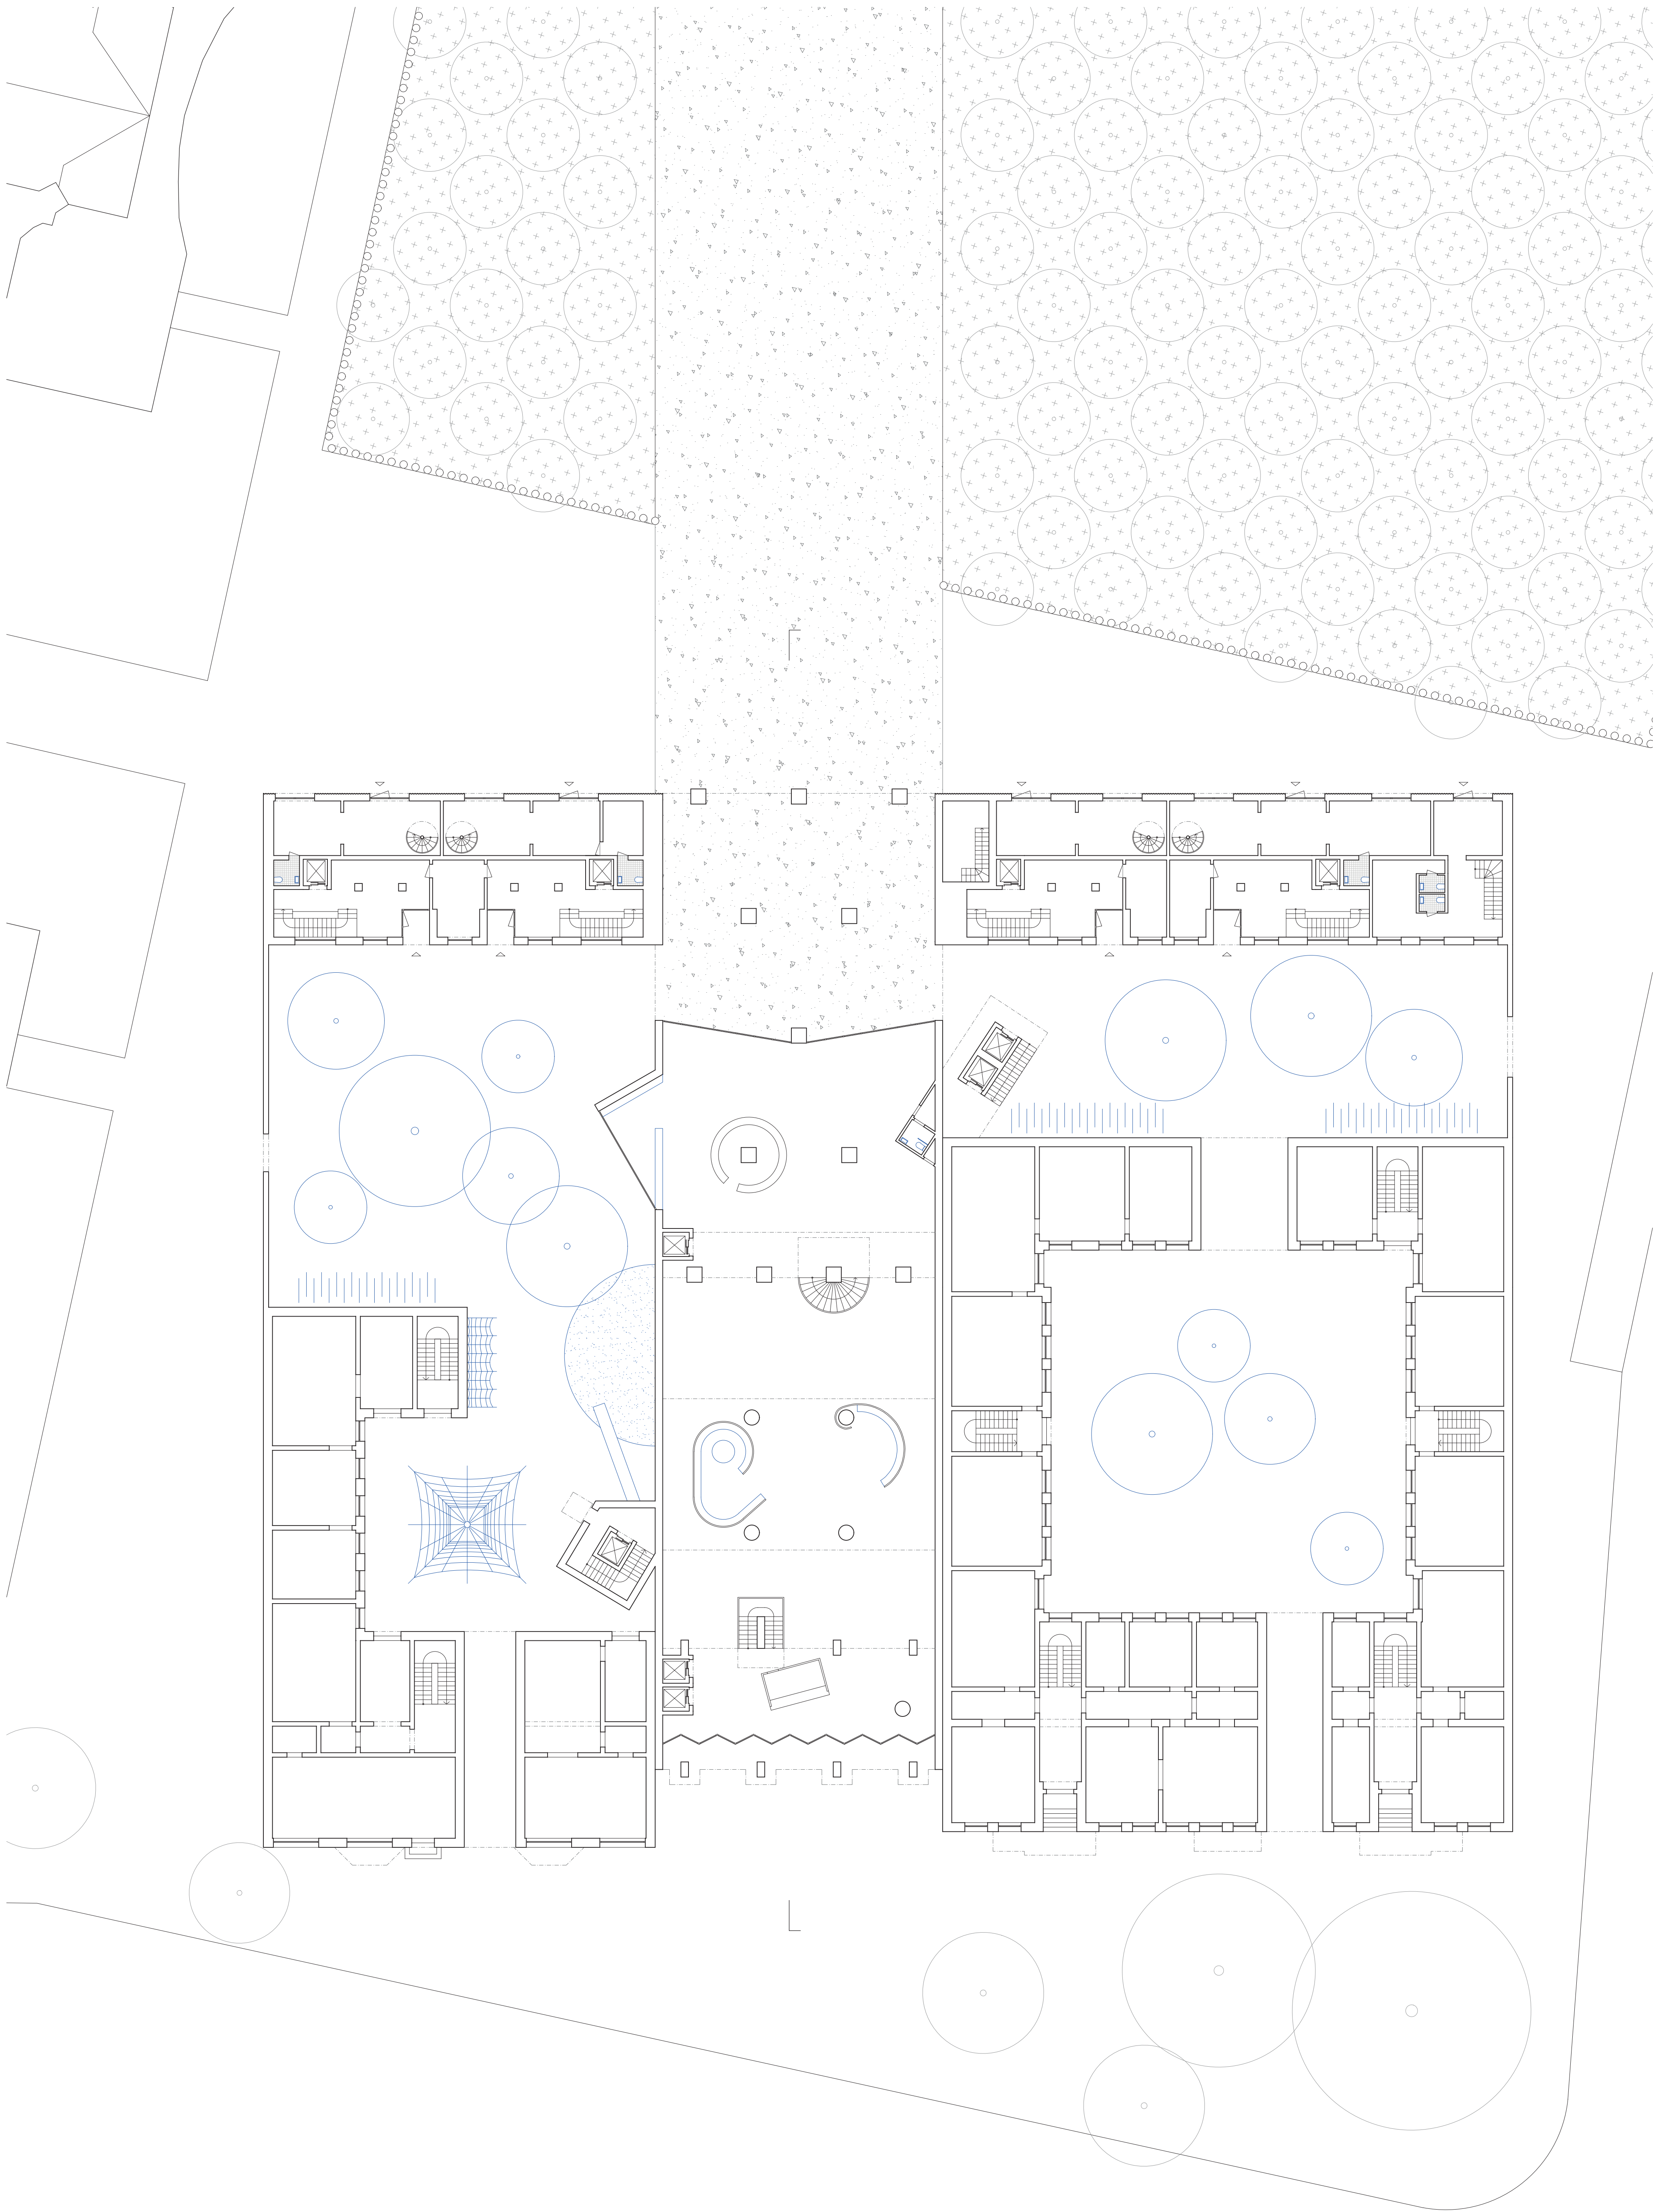

plan du rez-de-chaussée, 1:200

