
Elévation sud-ouest 1:333

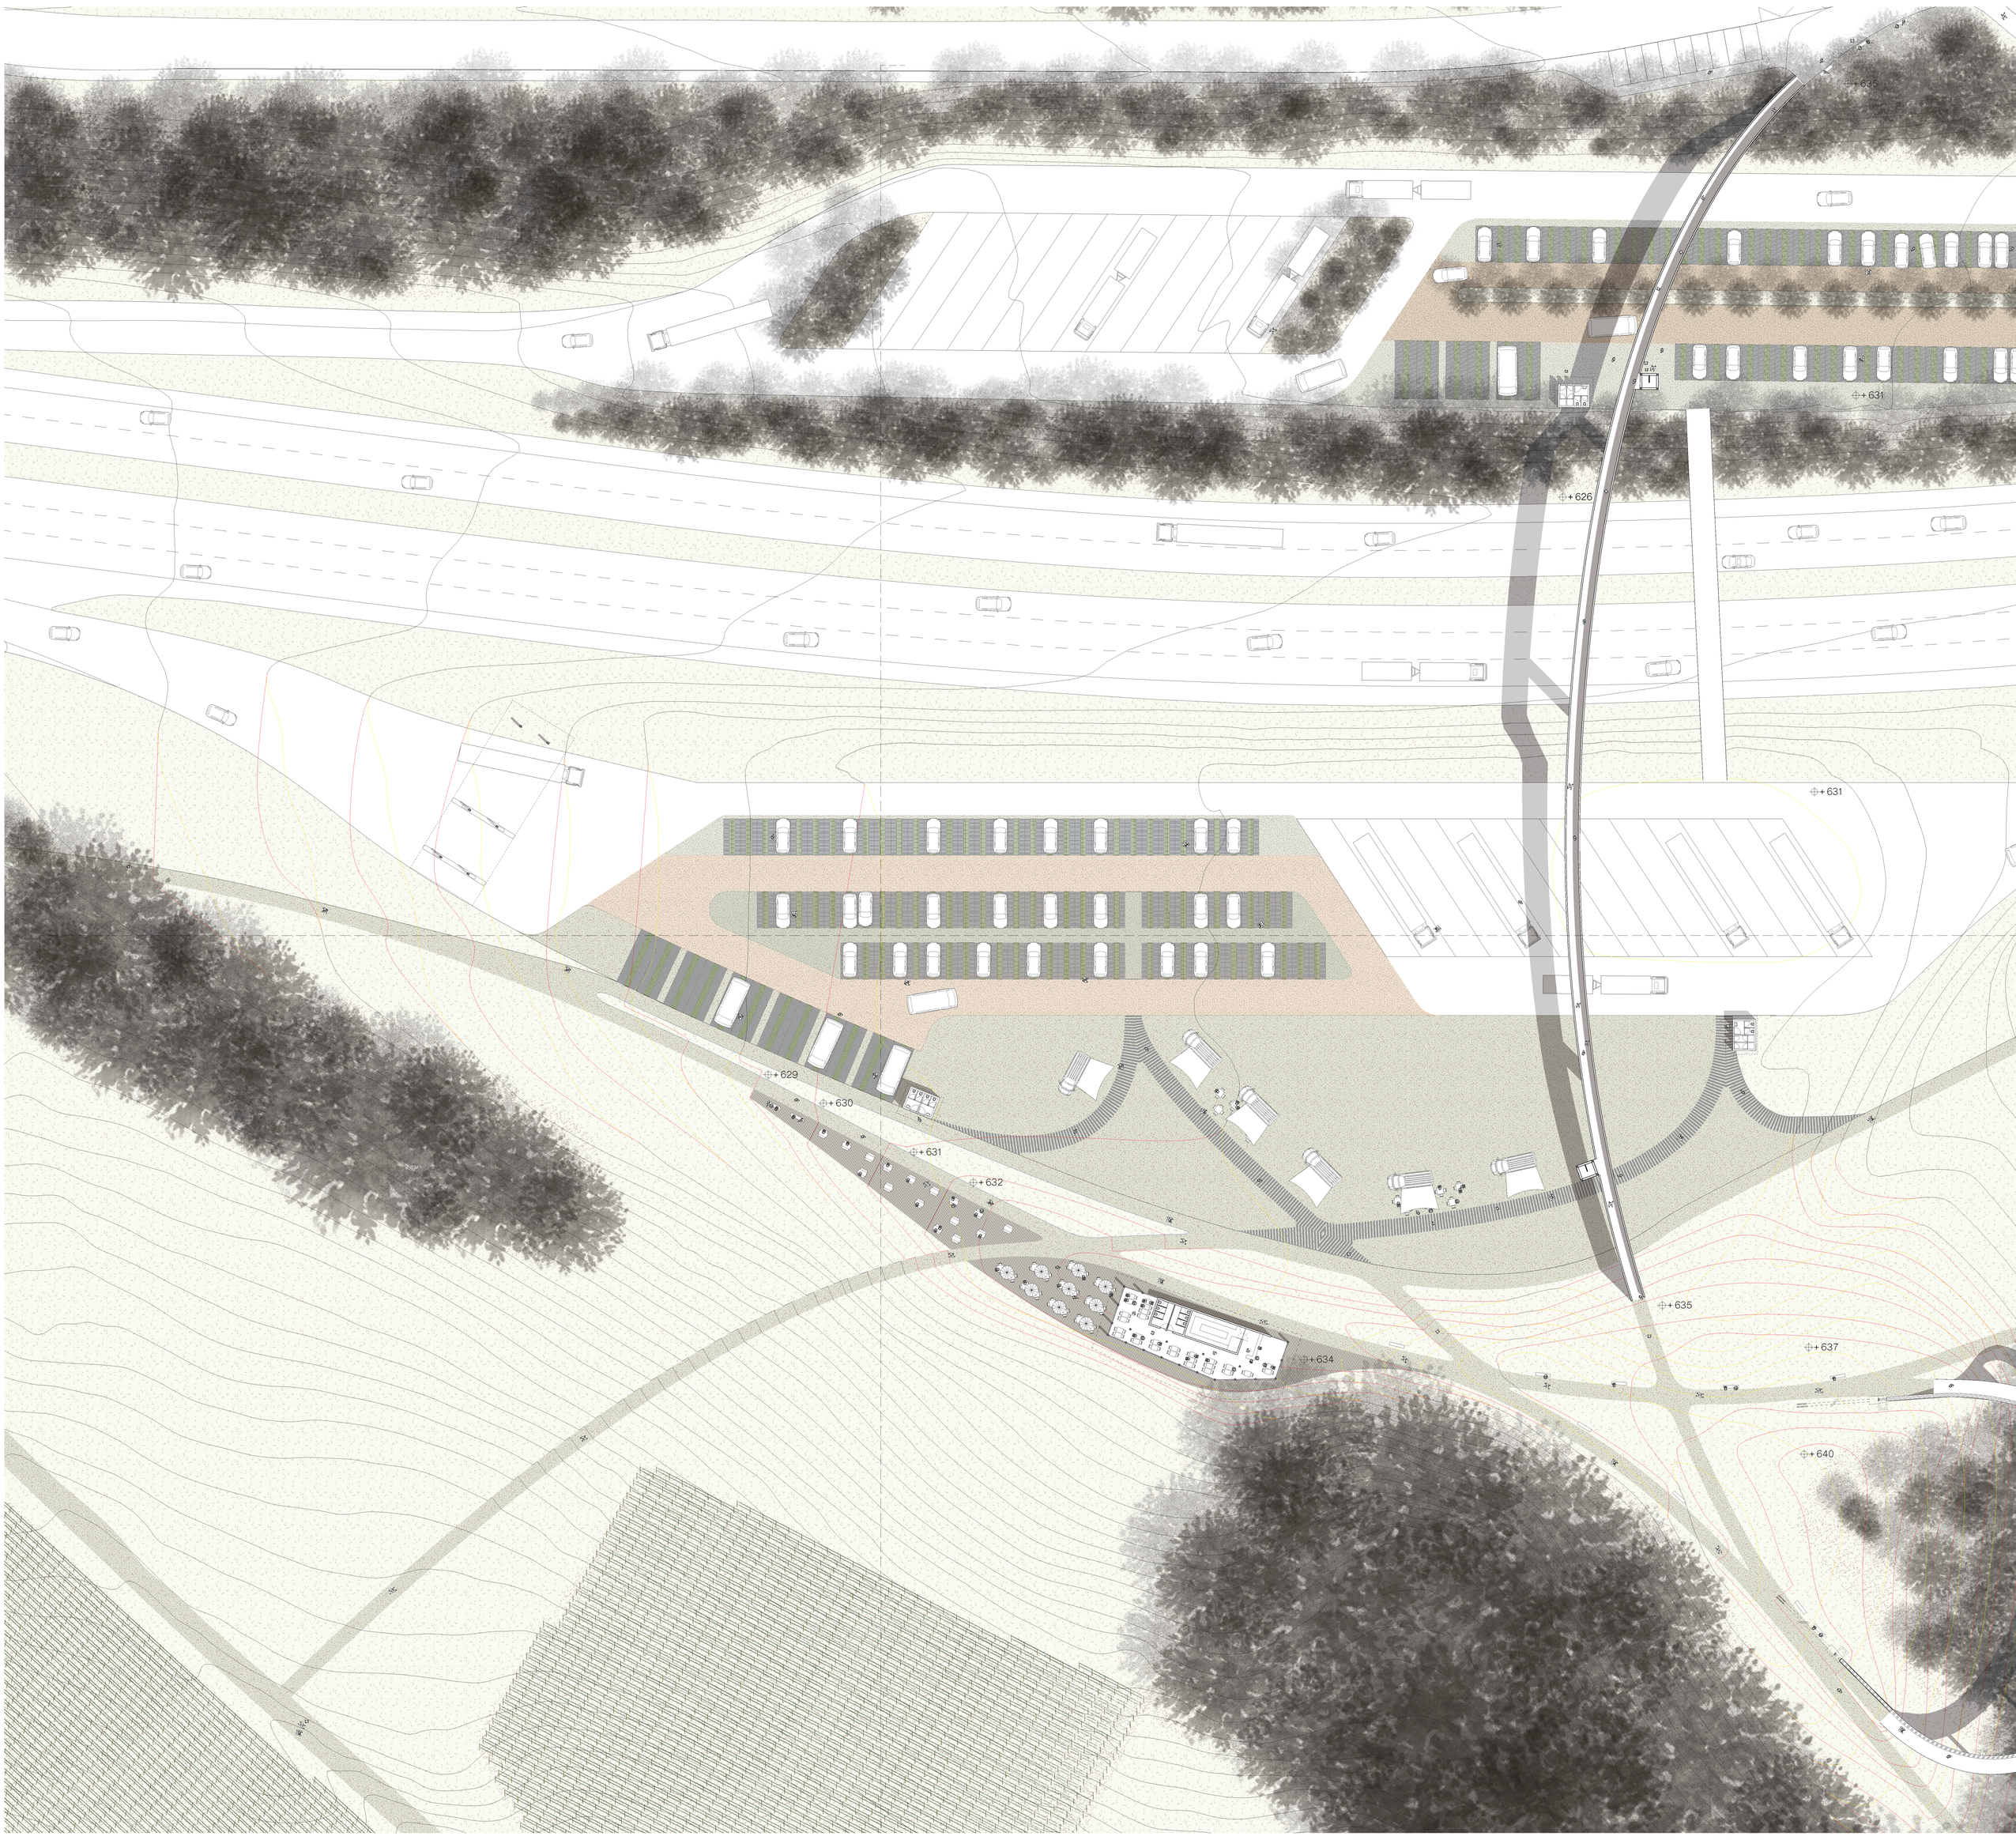

Plan de l'aire de repos, du restaurant, des chemins et du belvédère 1:333