



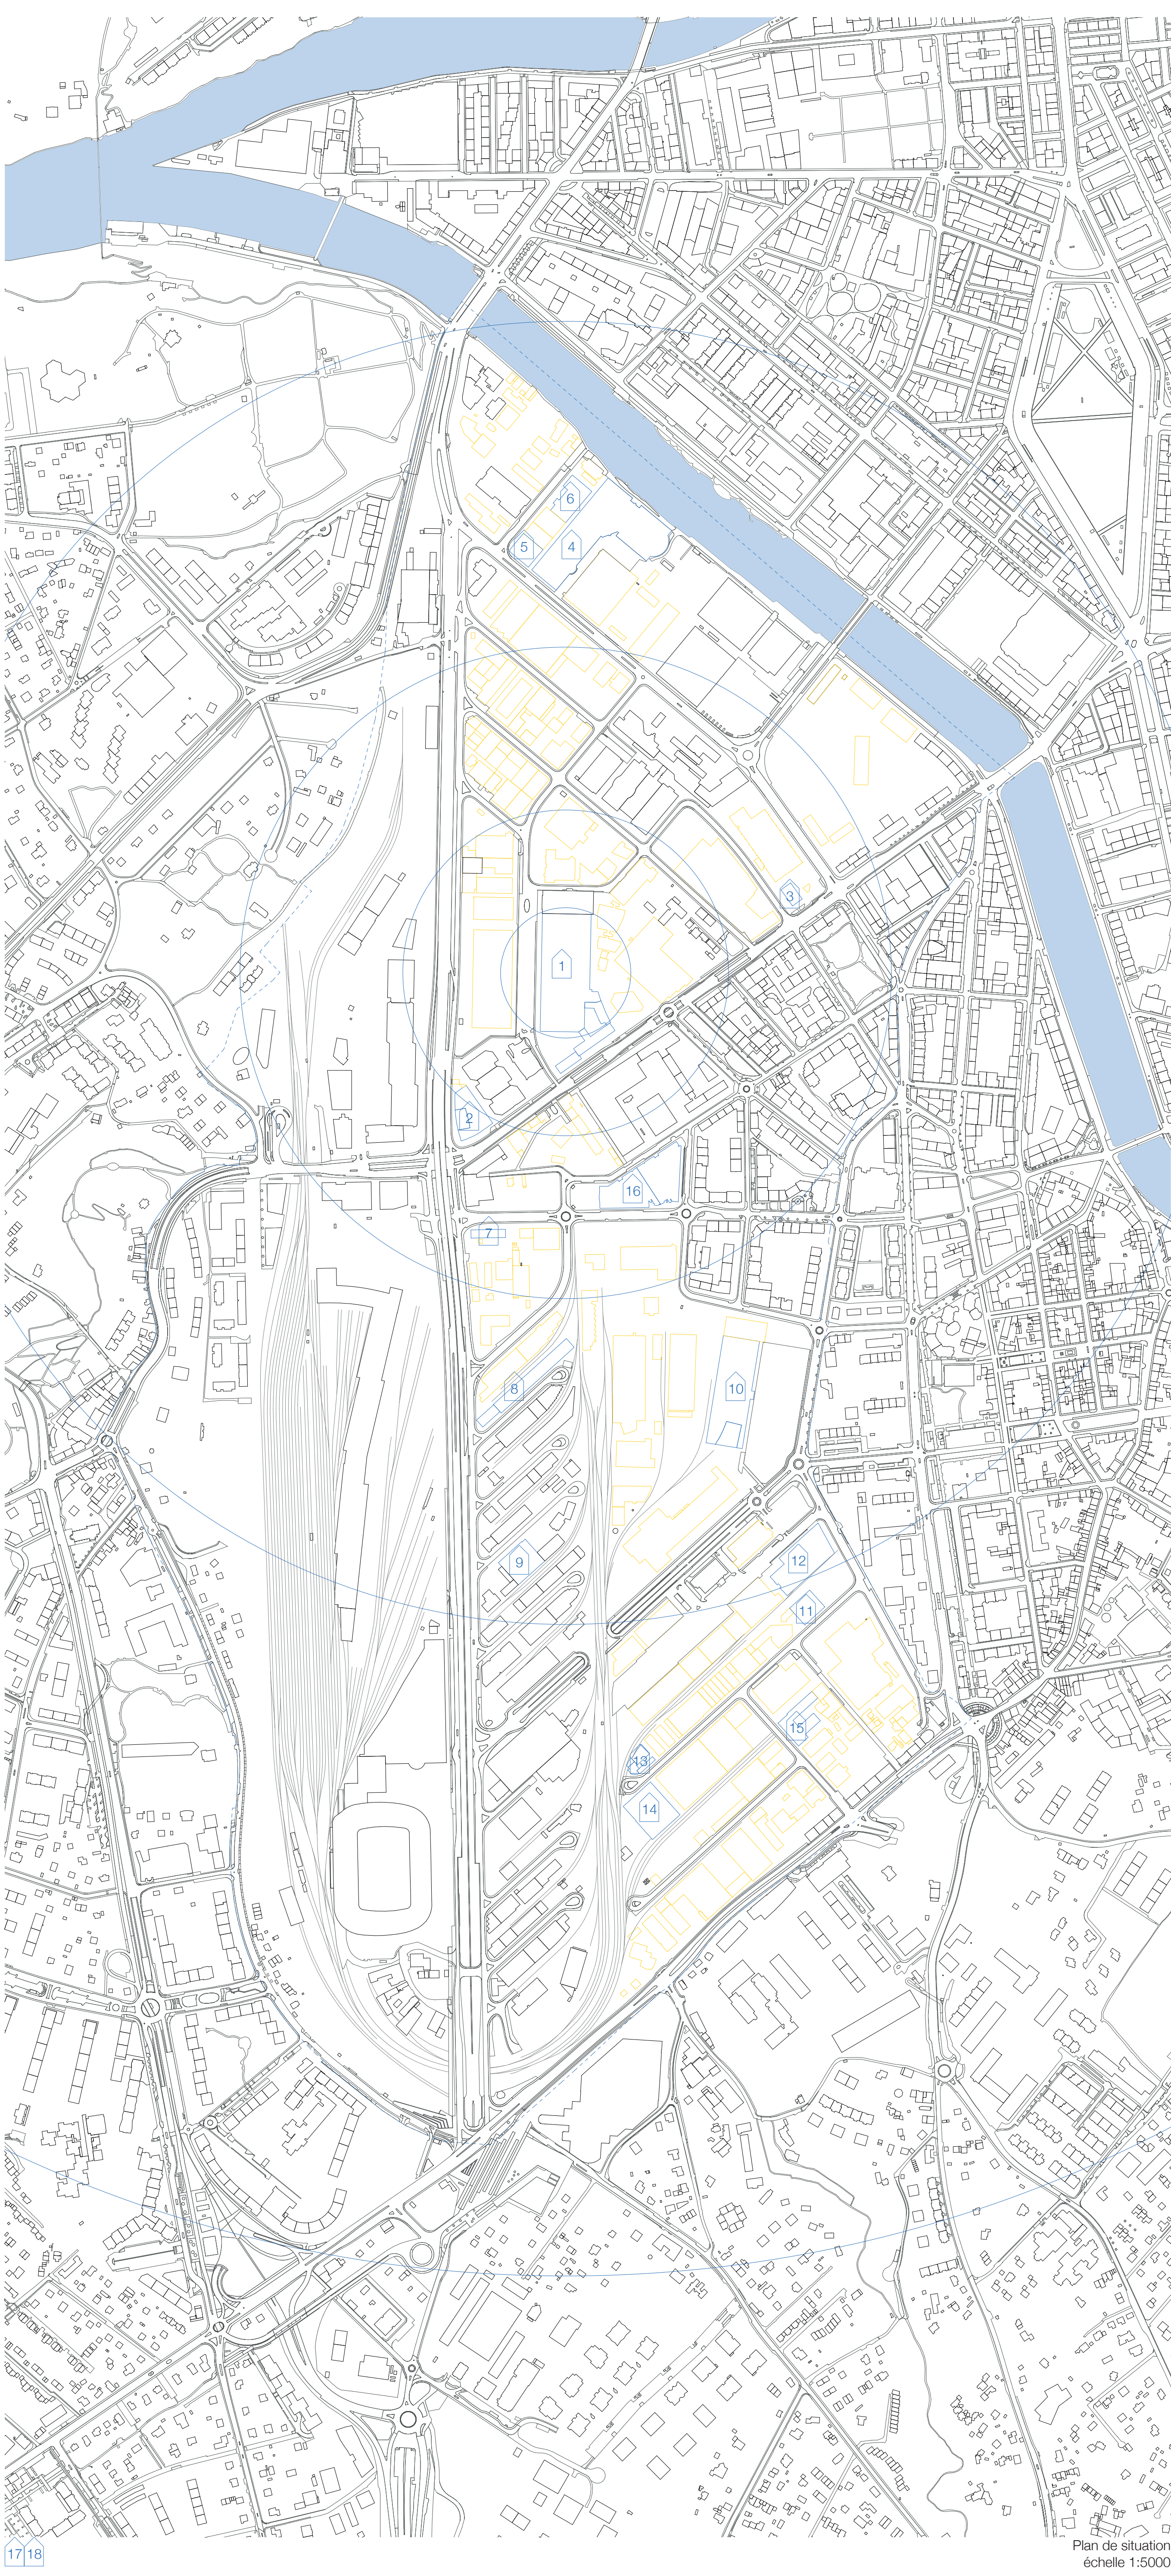


- 70 fenêtres métal jaune 200x180 11 2.1 km de distance du site
- 90 fenêtres métal jaune 200x240 11 2.1 km de distance du site
- 380 fenêtres métal rouge 180x200 15 2.4 km de distance du site
- 146 fenêtres métal blanc 150x180 5 1.3 km de distance du site
- 375 fenêtres métal blanc 120x180 7 0.8 km de distance du site
- 195 fenêtres bois 125x210 1 réemployé sur site
- revêtement métallique ondulé noir, 1300m² 12 1.8 km de distance du site
- revêtement métallique pointu taupe, 2300m² 8 1.2 km de distance du site
- revêtement métallique vertical vert, 4100m² 4 1.3 km de distance du site
- revêtement métallique strié gris, 1900m² 14 1.3 km de distance du site
- poutres et poteaux acier, divers profils 10 1.3 km de distance du site
- 12 1.8 km de distance du site
- 13 2.4 km de distance du site
- 9 1.8 km de distance du site
- 4 1.3 km de distance du site
- briques de ciment, 3300m² 1 réemployé sur site
- mur-rideau, 2100m² 16 1.3 km de distance du site
- 115 portes coulées variées 90x210 1 réemployé sur site
- 1600 panneaux solaire 110x170 10 1.3 km de distance du site
- 5 escaliers collinaires en béton 6 1.5 km de distance du site
- dallelites de pierre, divers dimensions, 2800m² 2 0.5 km de distance du site
- 3 0.7 km de distance du site
- 17 0.7 km de distance du site
- carrelage 15x15, 1000 m² 1 réemployé sur site
- santaires, tailles variées 1-16 distance variable
- balise de paille pour isolation 17 10 km de distance du site
- angle pour revêtement intérieur 18 12 km de distance du site

- Légendes
- éléments de réemploi
 - éléments neufs ou existants
 - bâtiments démolis
 - périmètre du PAU

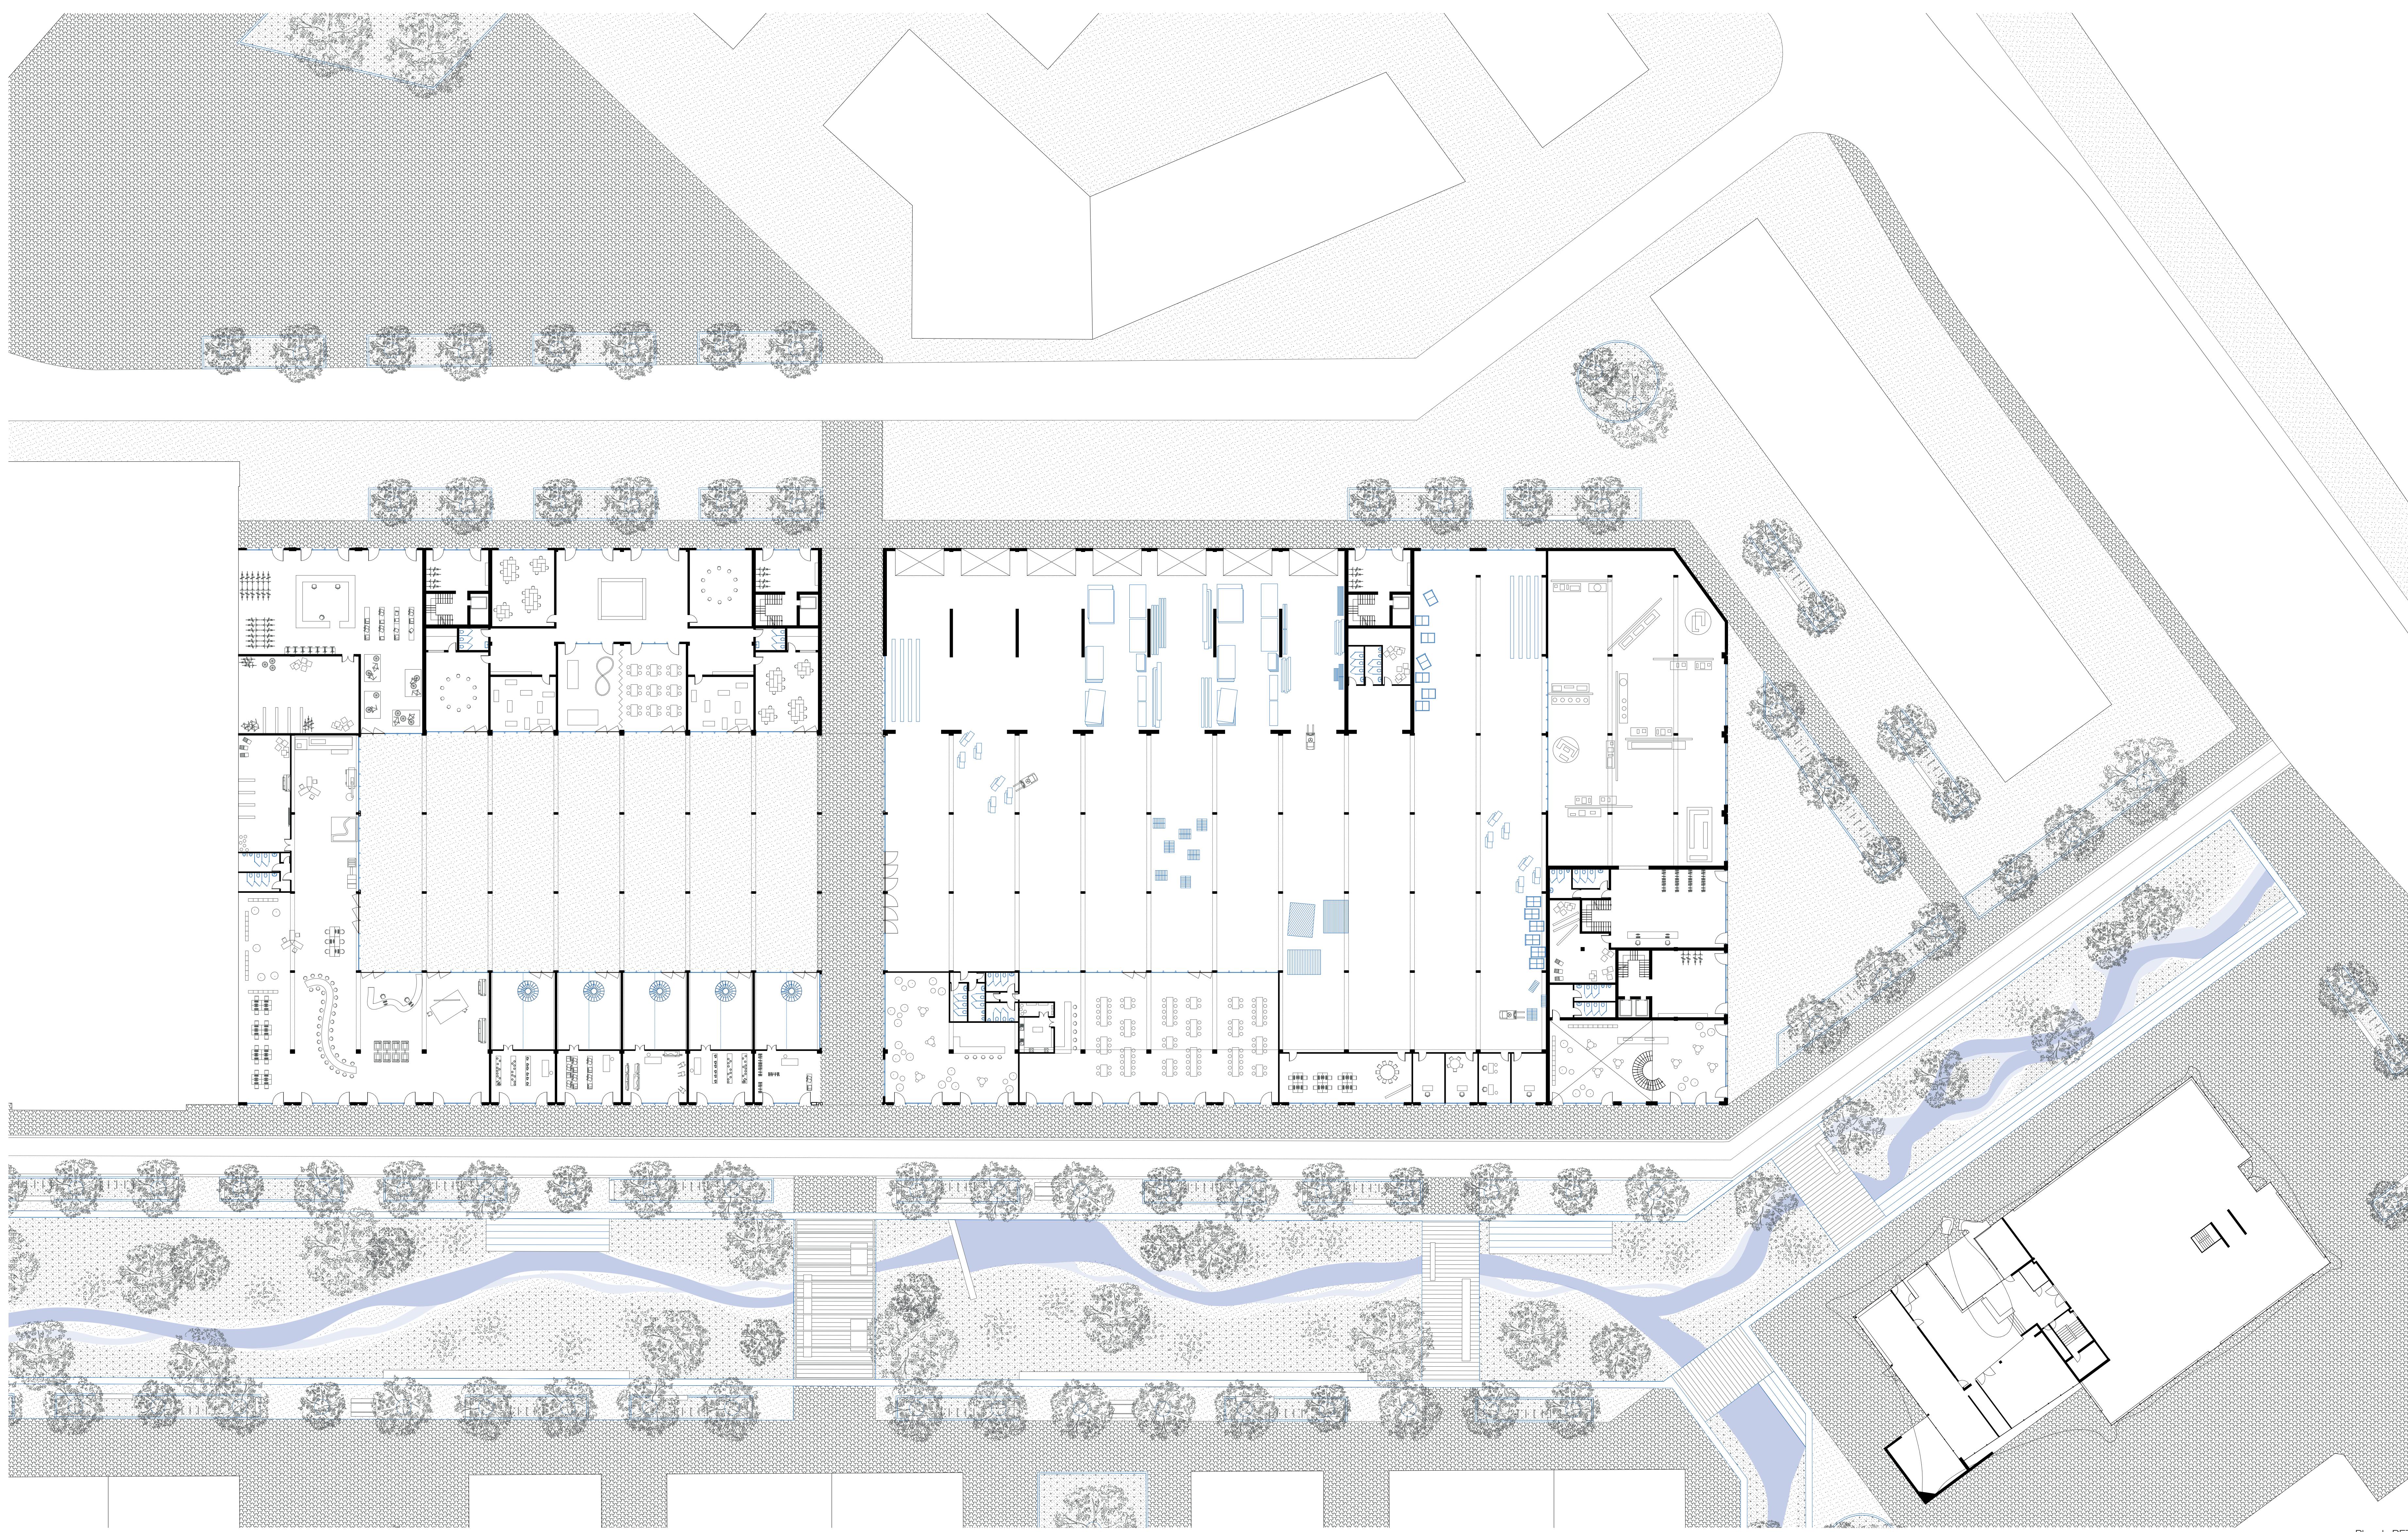

Plan de REZ
échelle 1:300

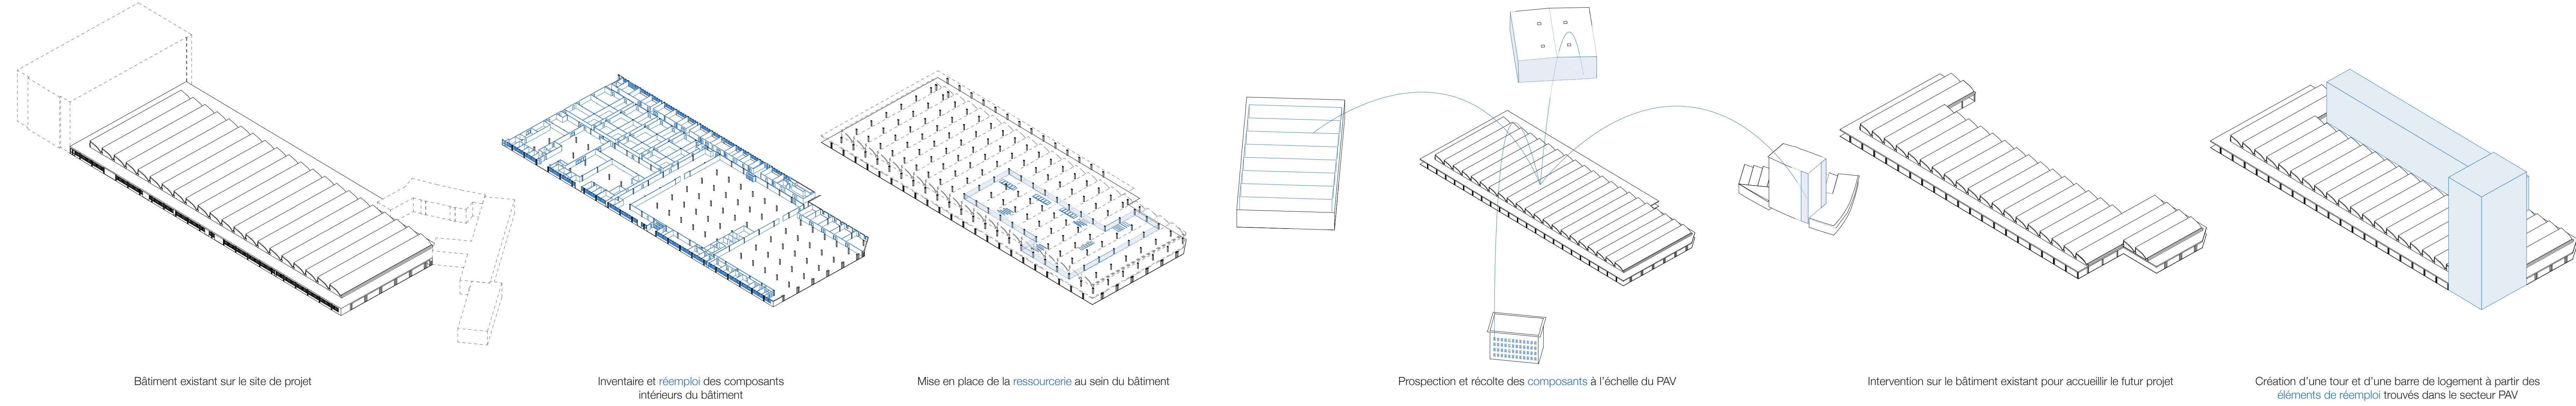

Bâtiment existant sur le site de projet

Inventaire et réemploi des composants
l'extérieur du bâtiment

Mise en place de la ressource au sein du bâtiment


Projection et recense des composants à l'échelle du PAU

Intervention sur le bâtiment existant pour accueillir le futur projet


Création d'une tour et d'une barre de logement à partir des
éléments de réemploi trouvés dans le secteur PAU



Elevation côté Drais
échelle 1:300

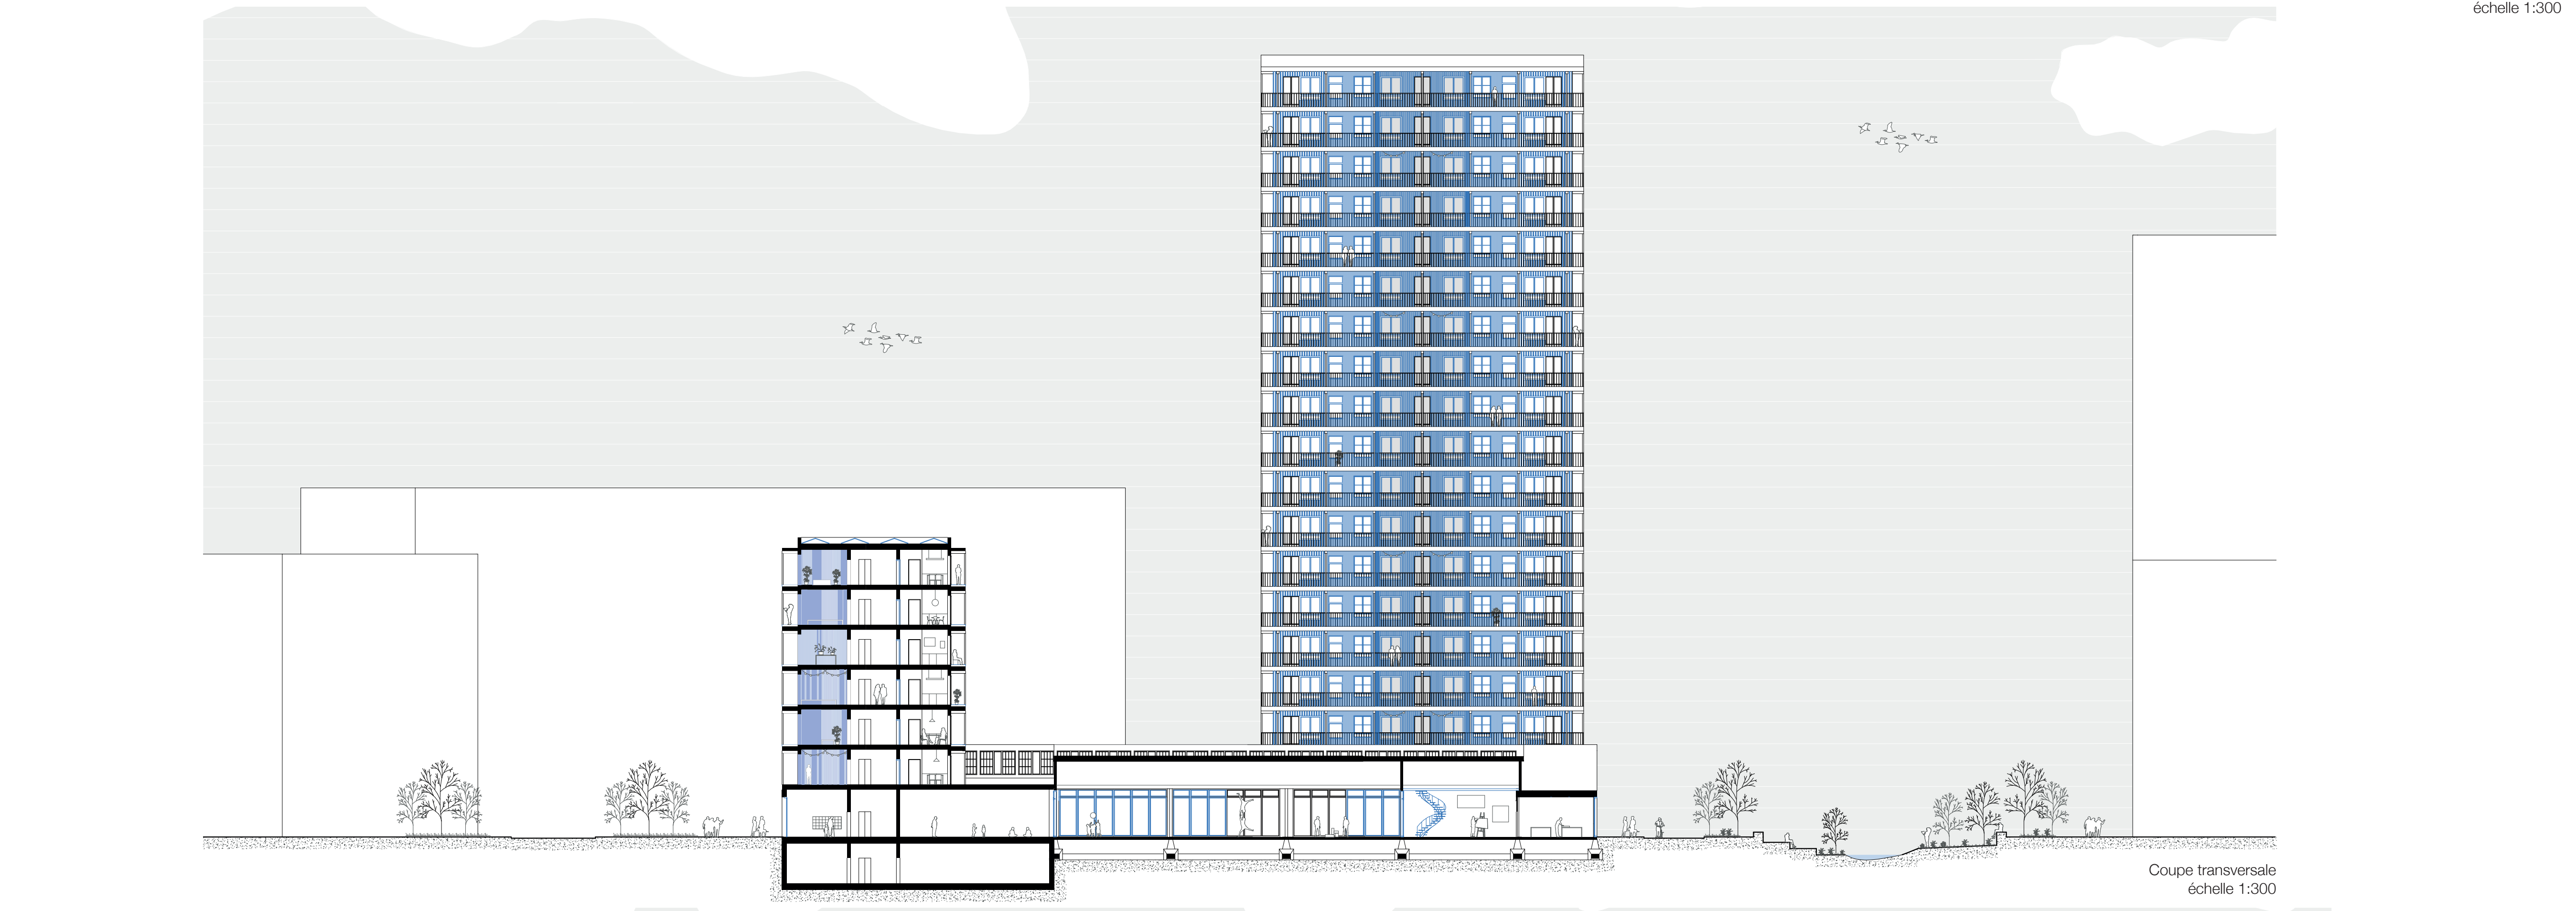

Coupe transversale
échelle 1:300

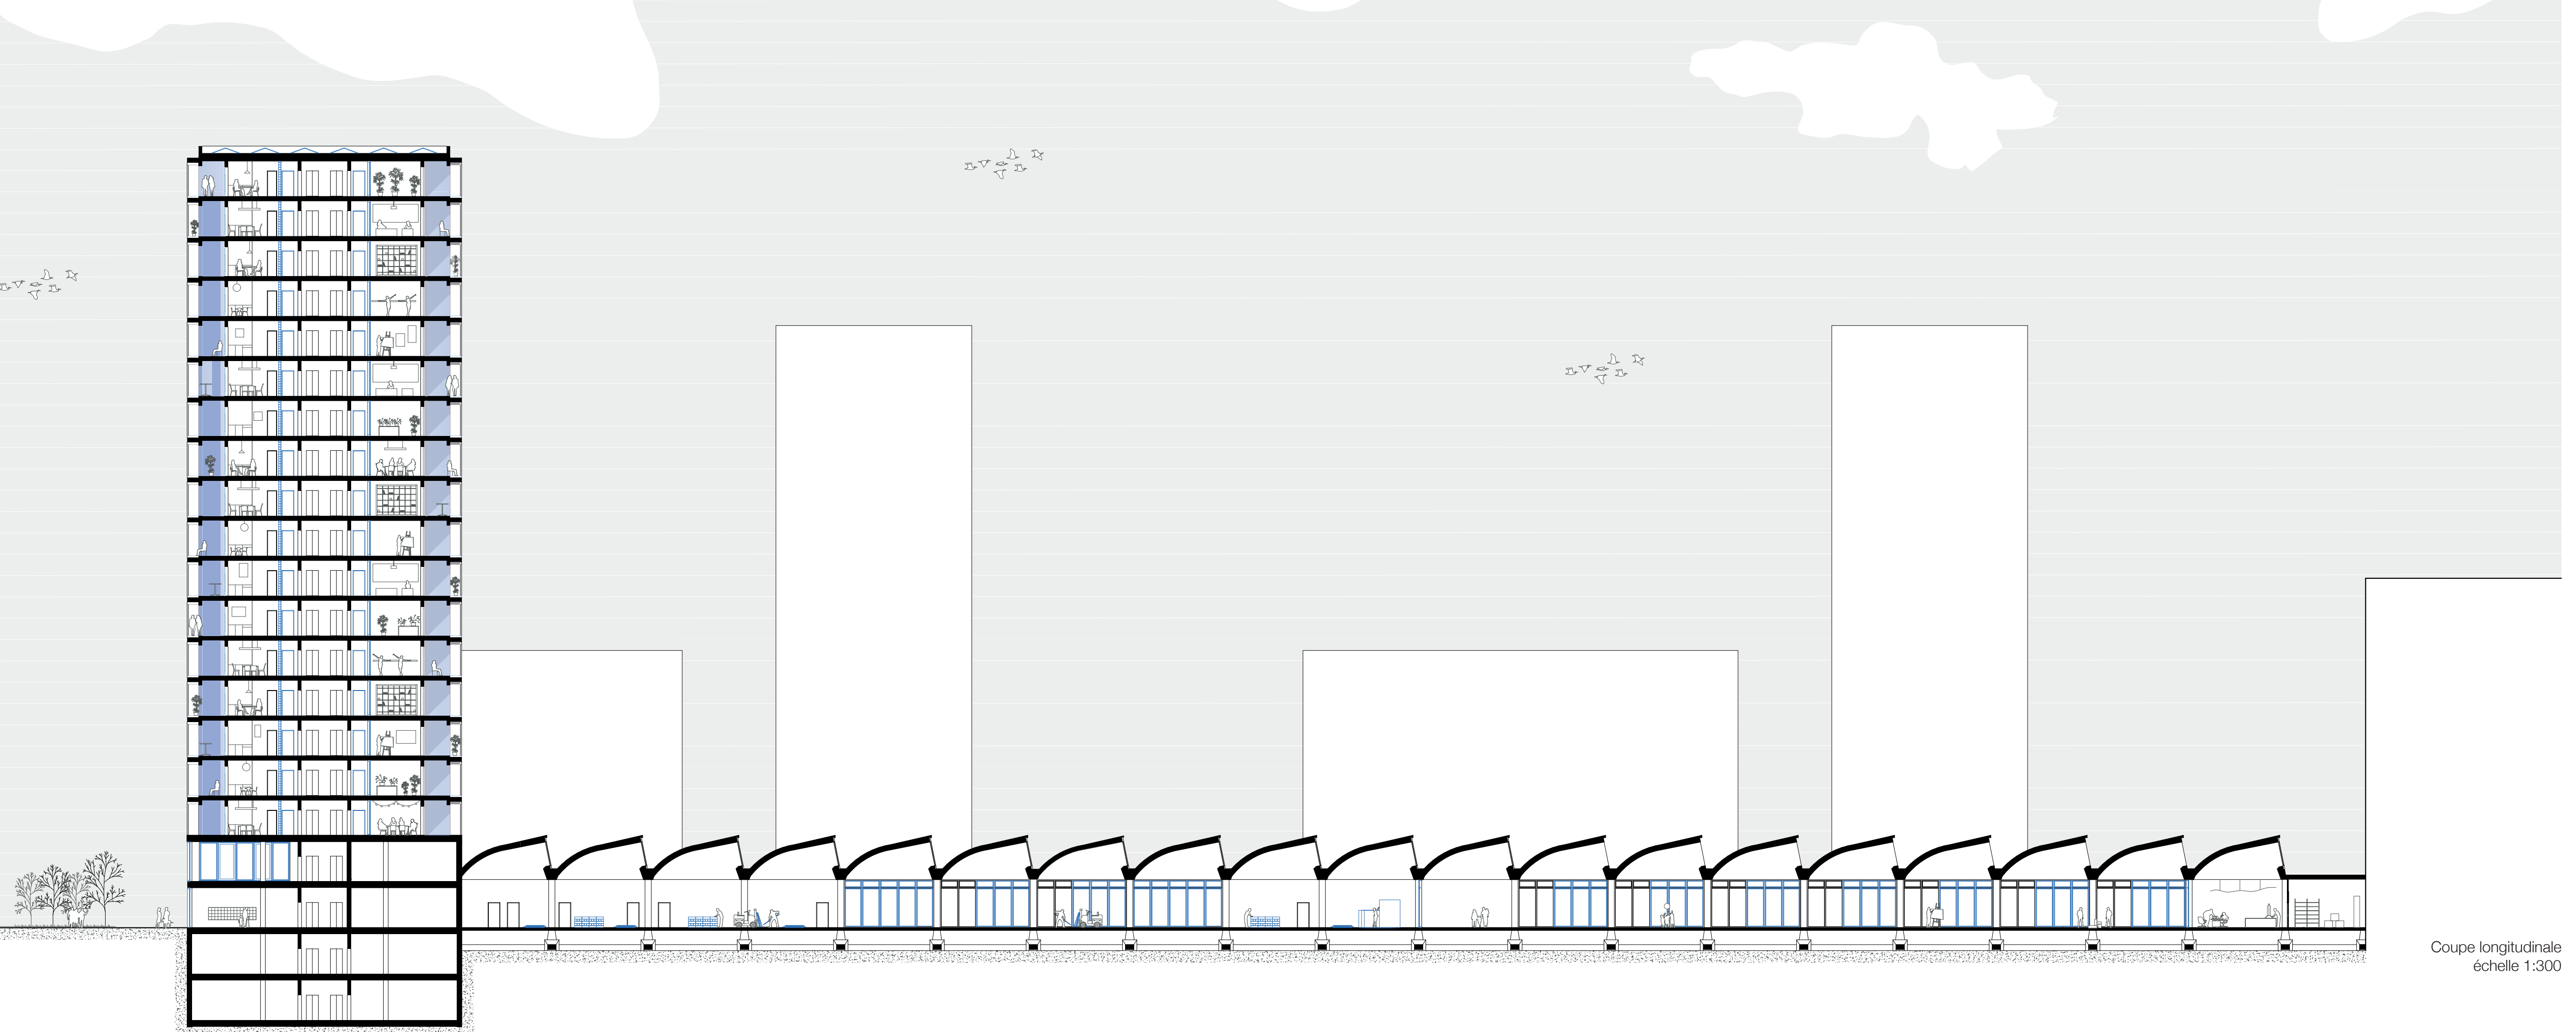

Coupe longitudinale
échelle 1:300