


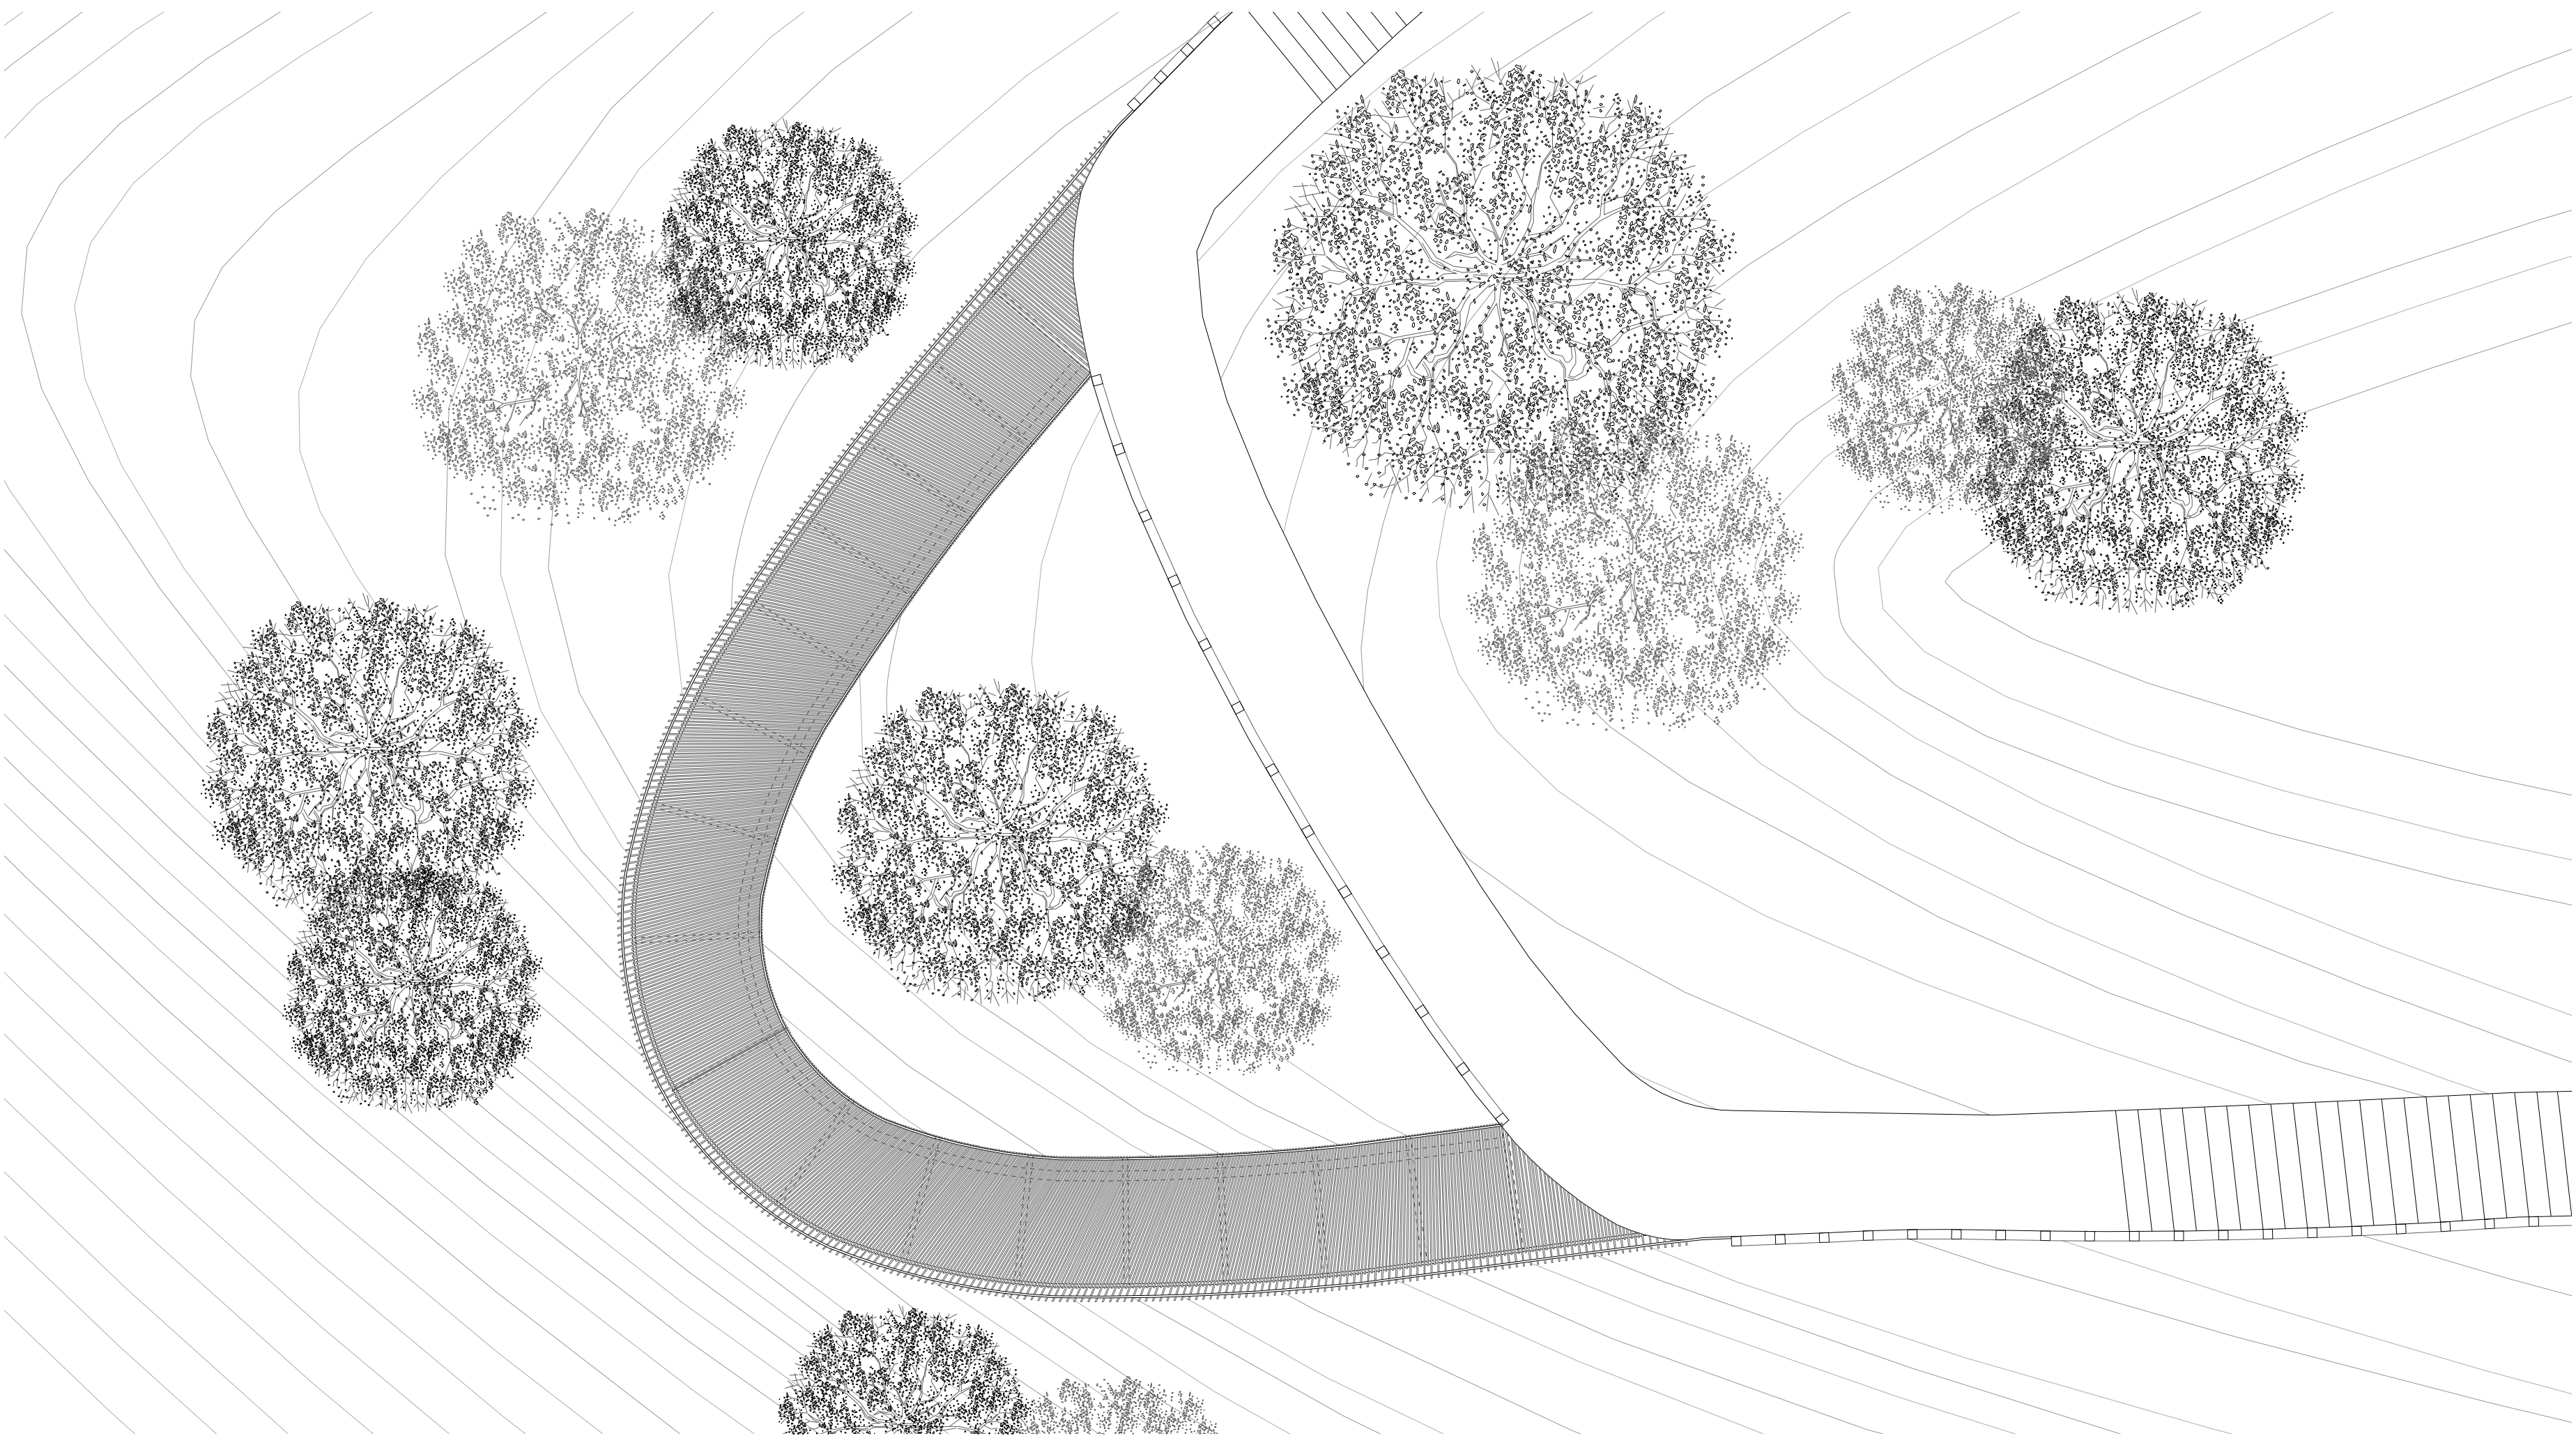
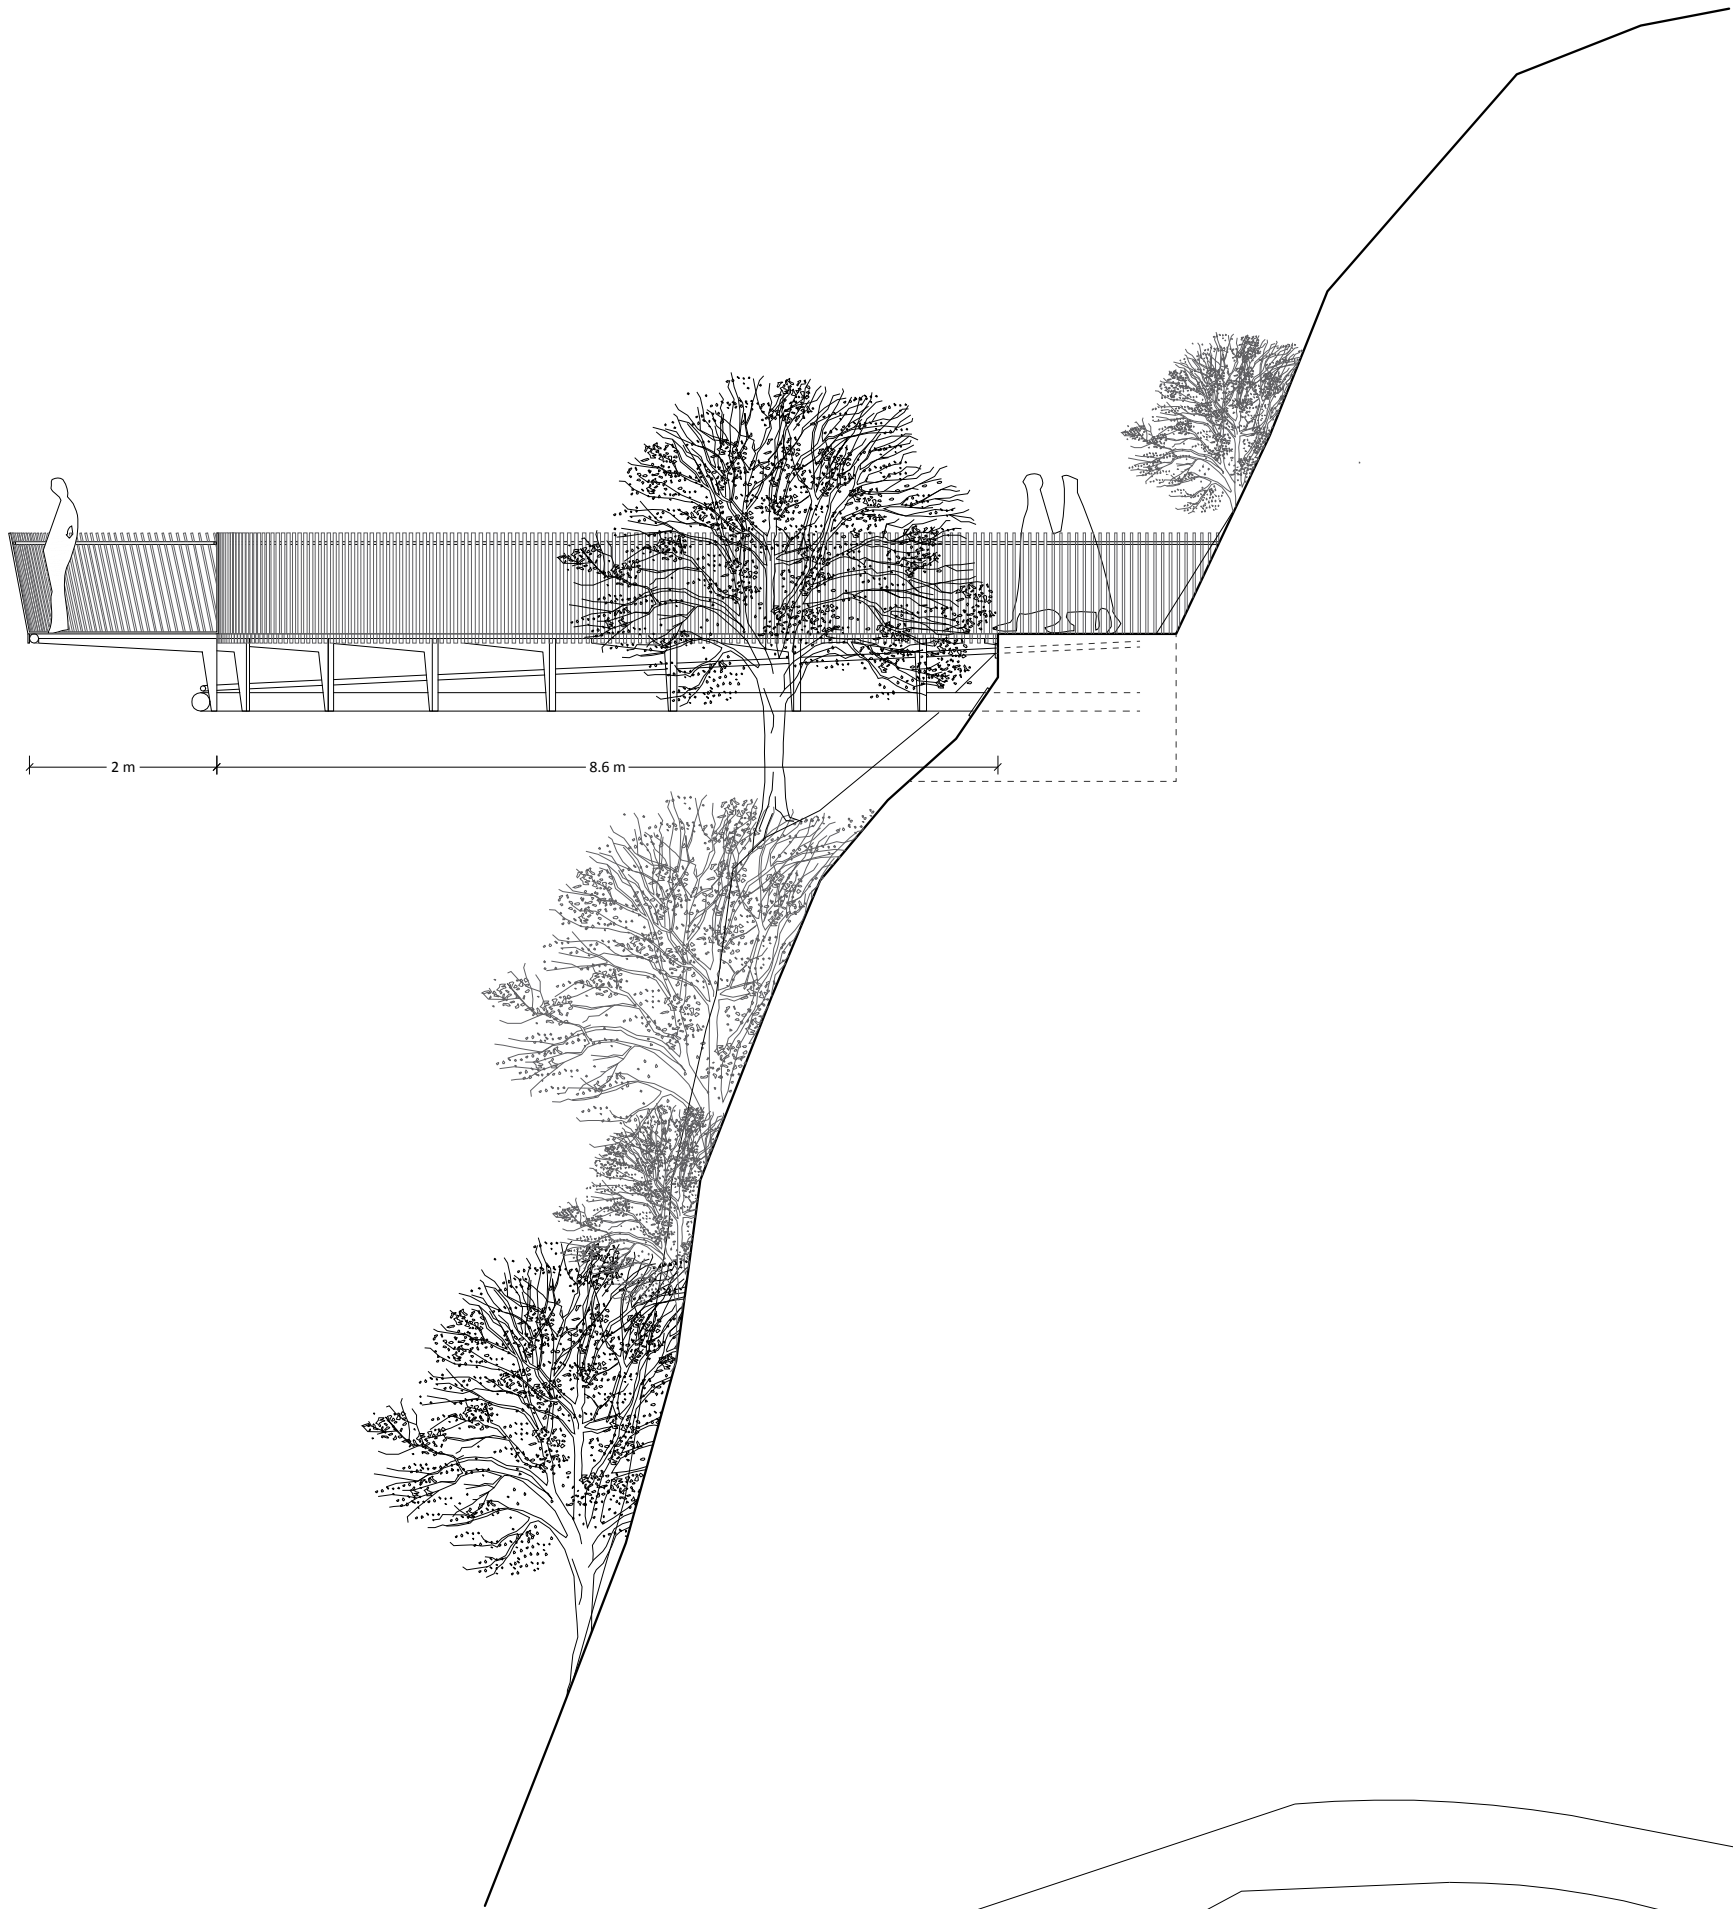


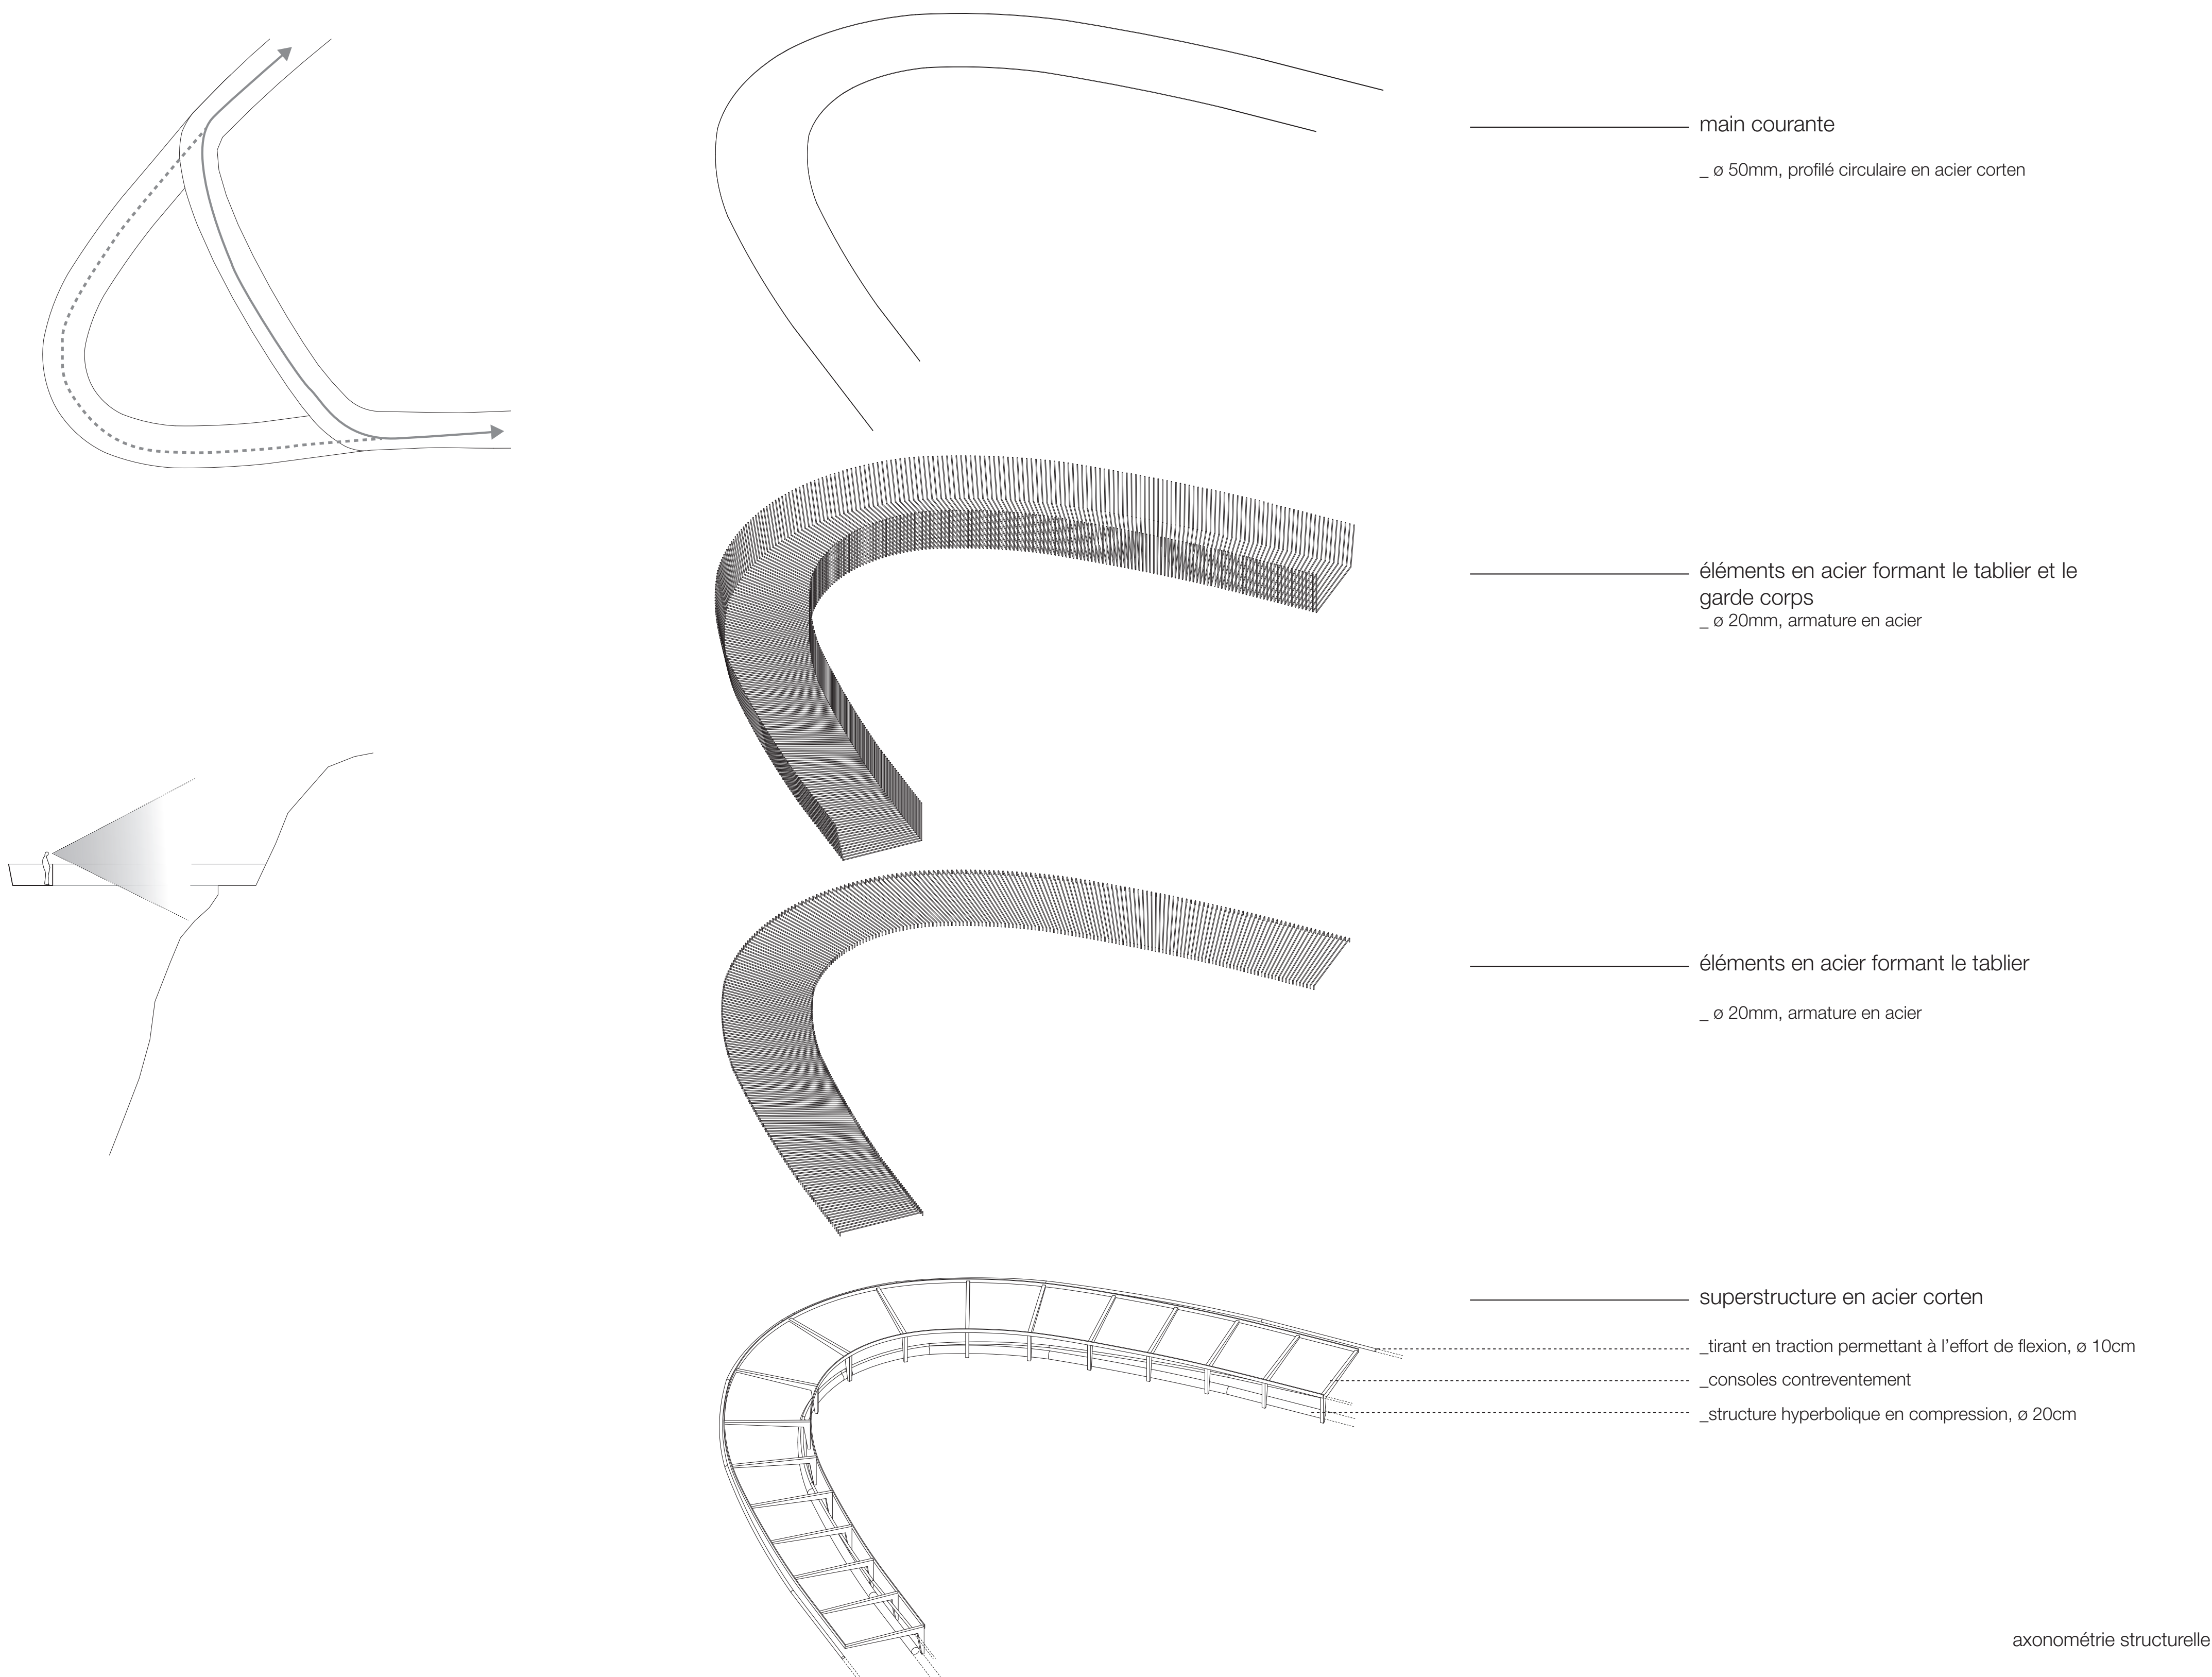

plan 1_80

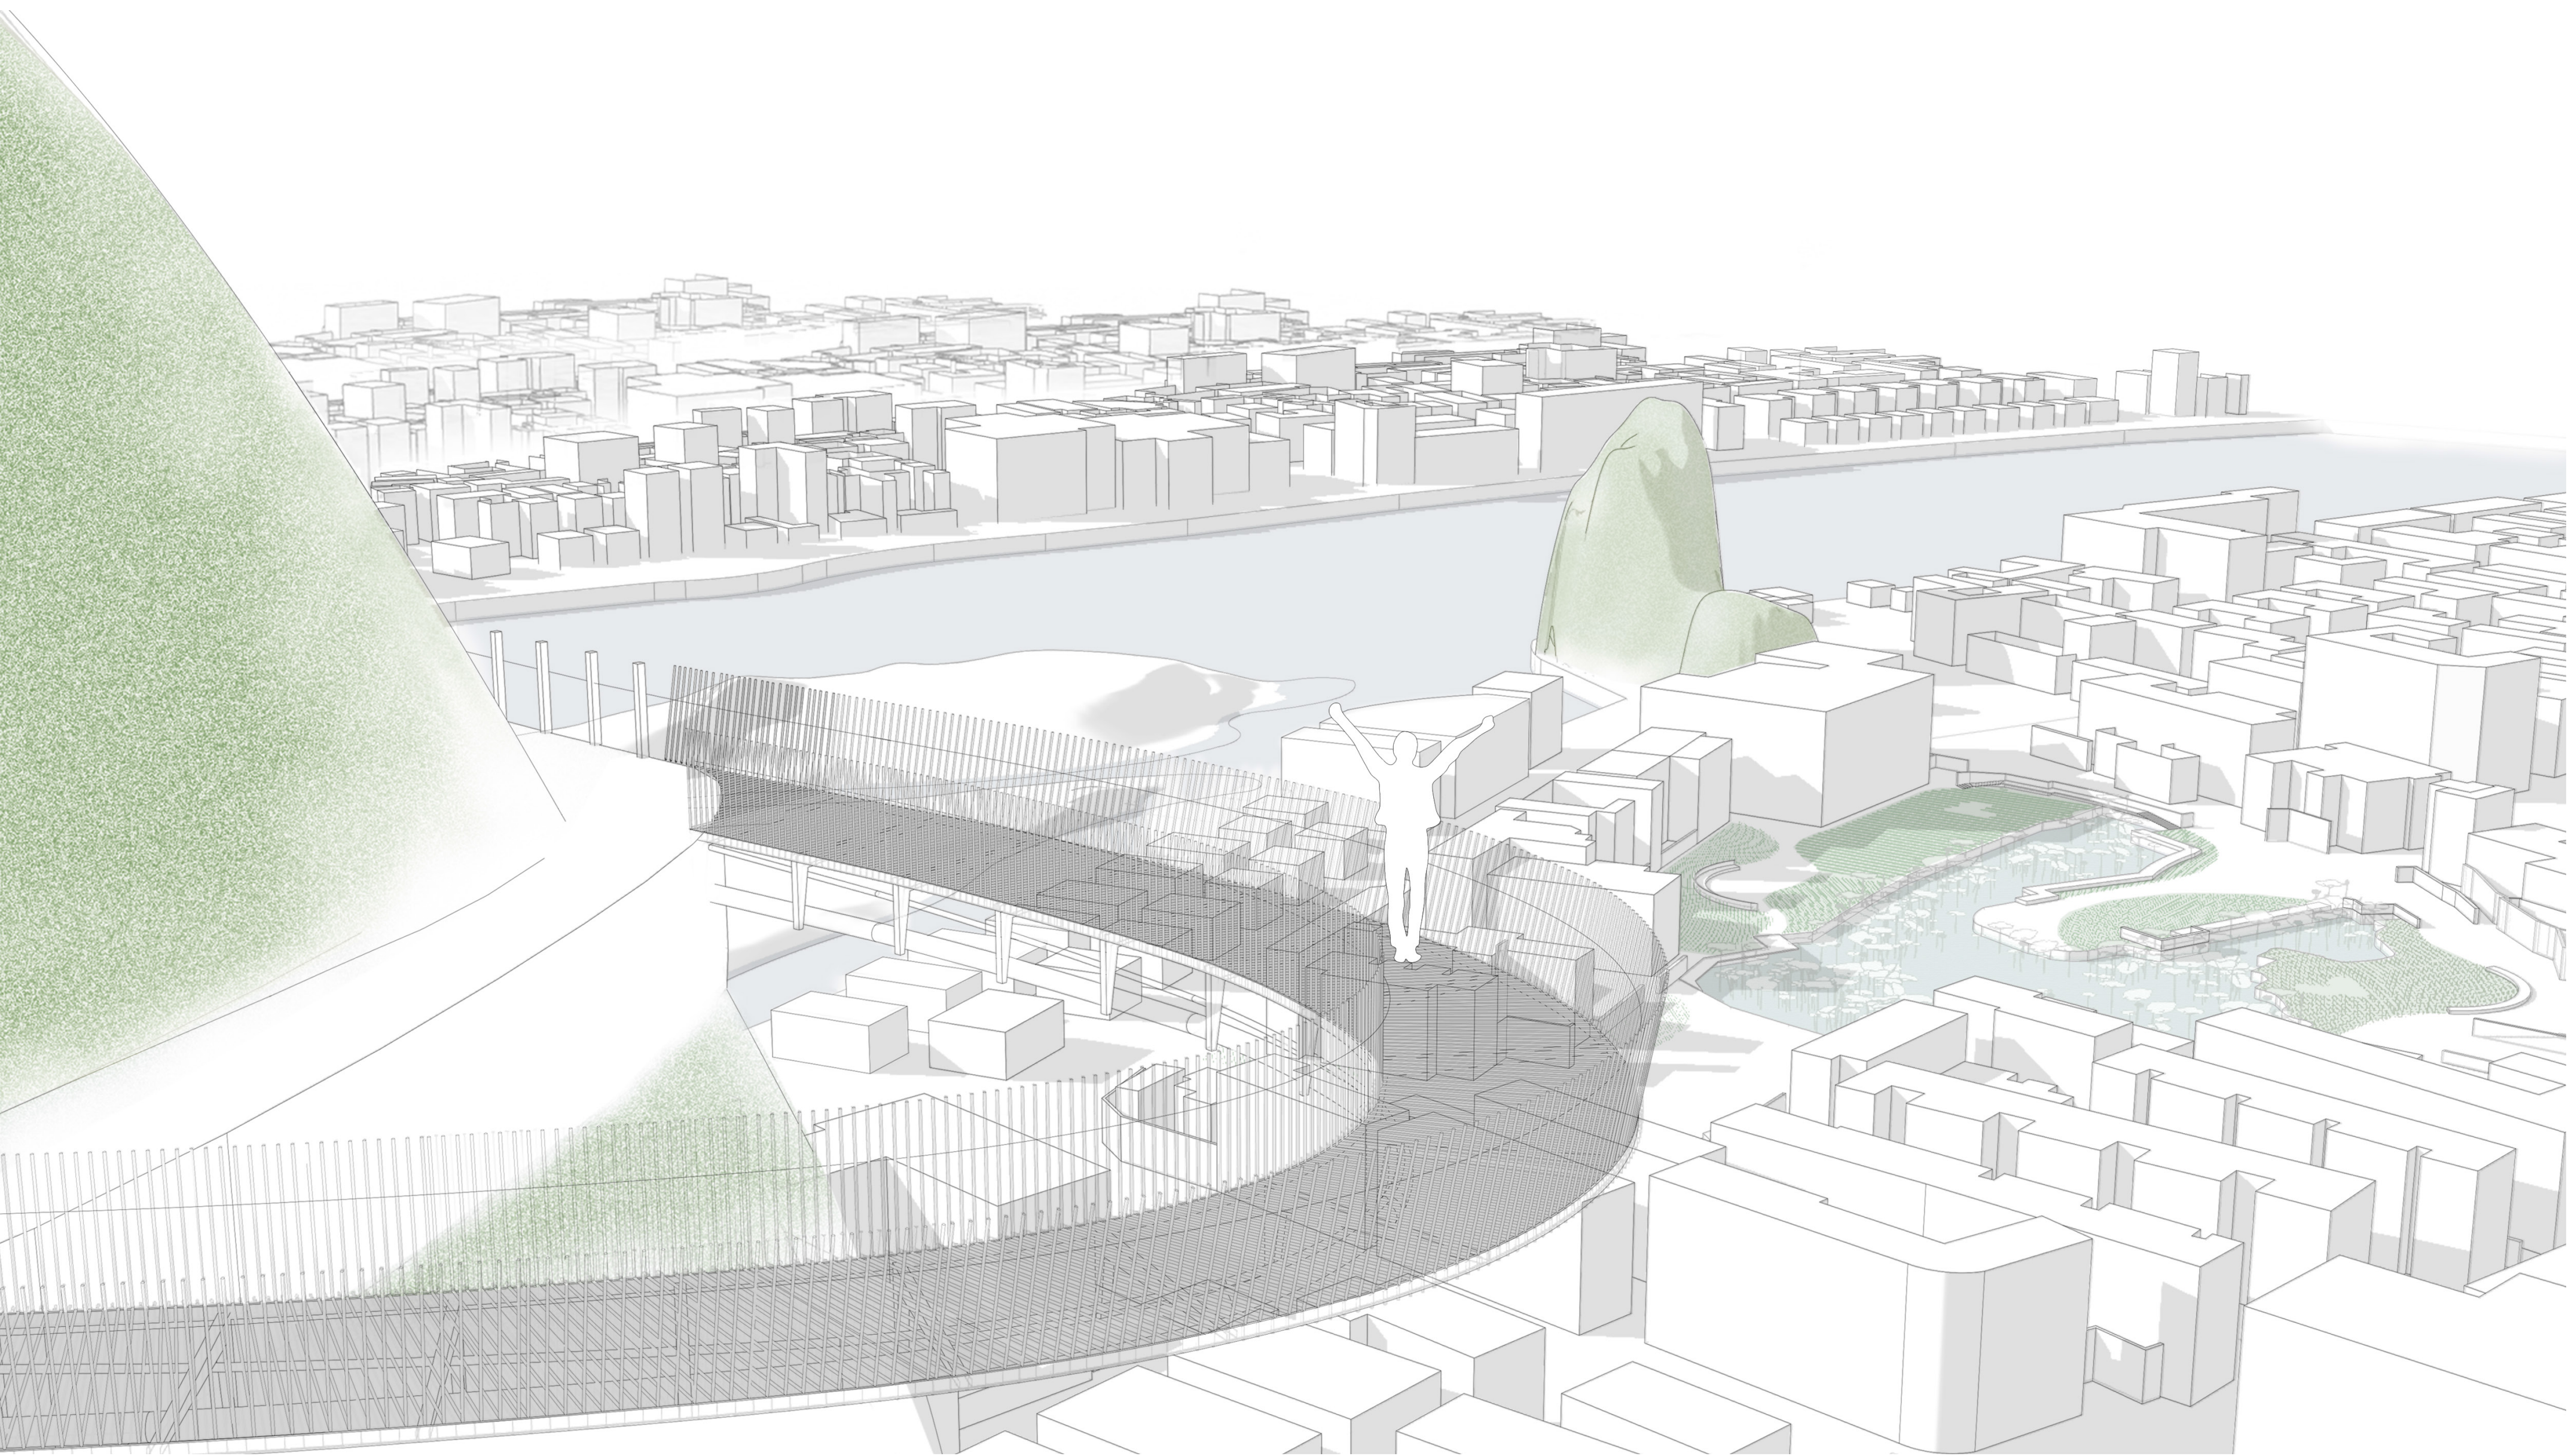

coupes 1_80

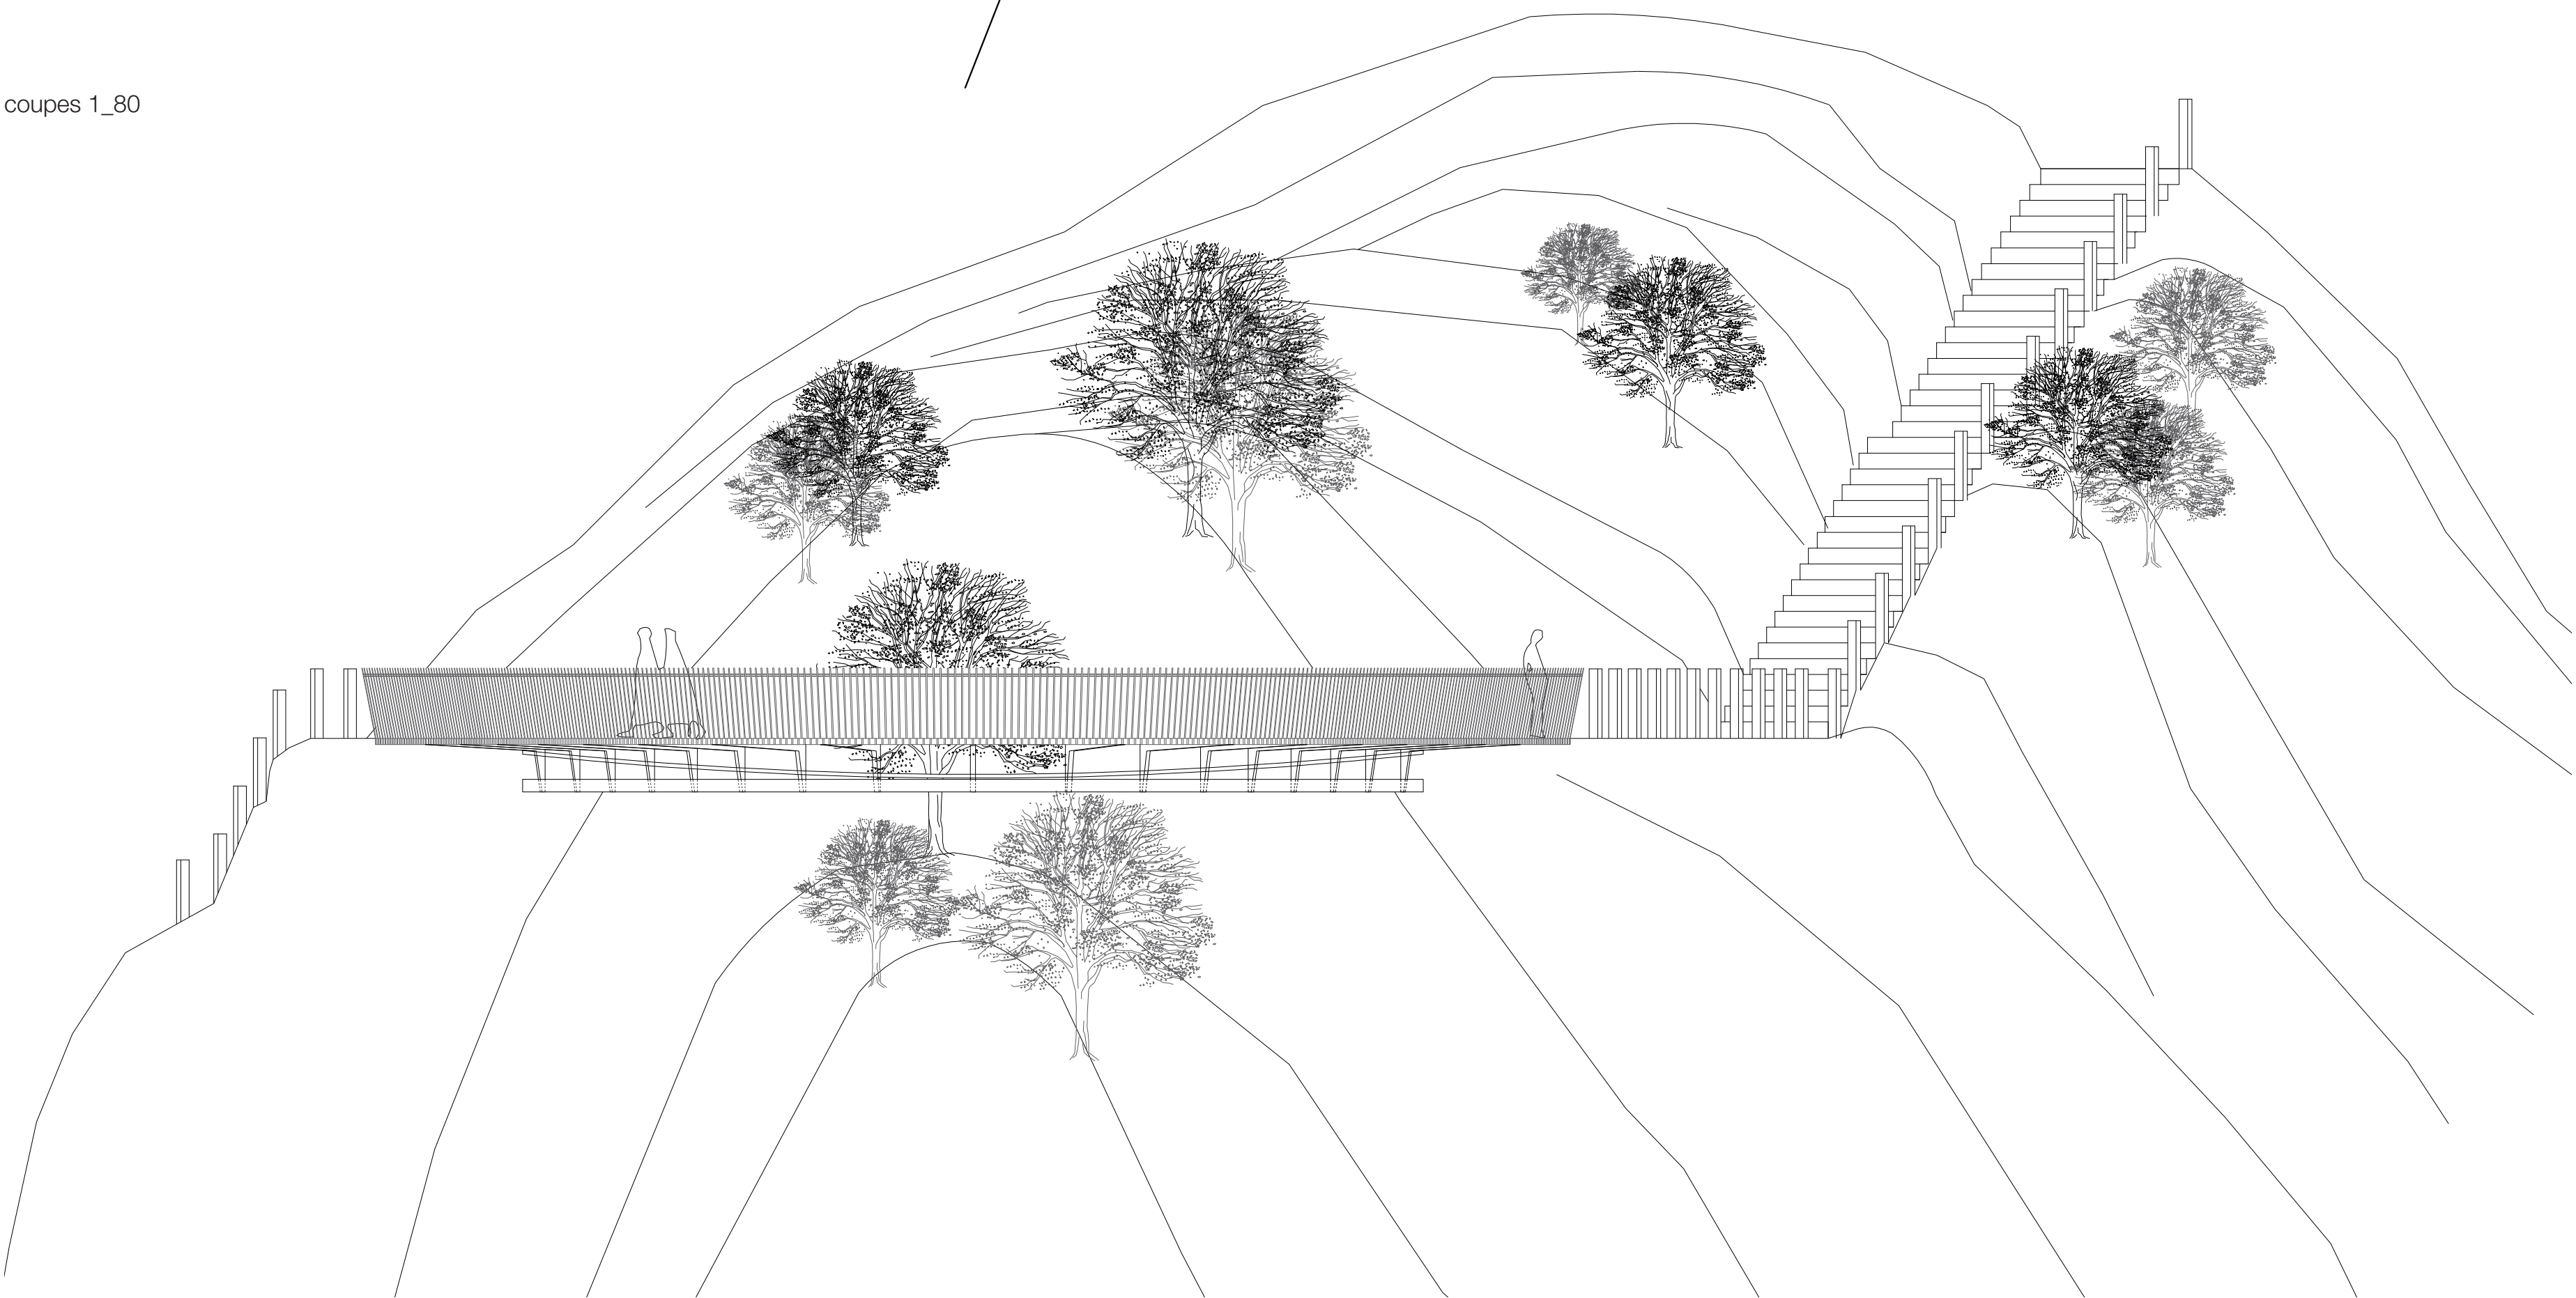

axonométrie structurelle