
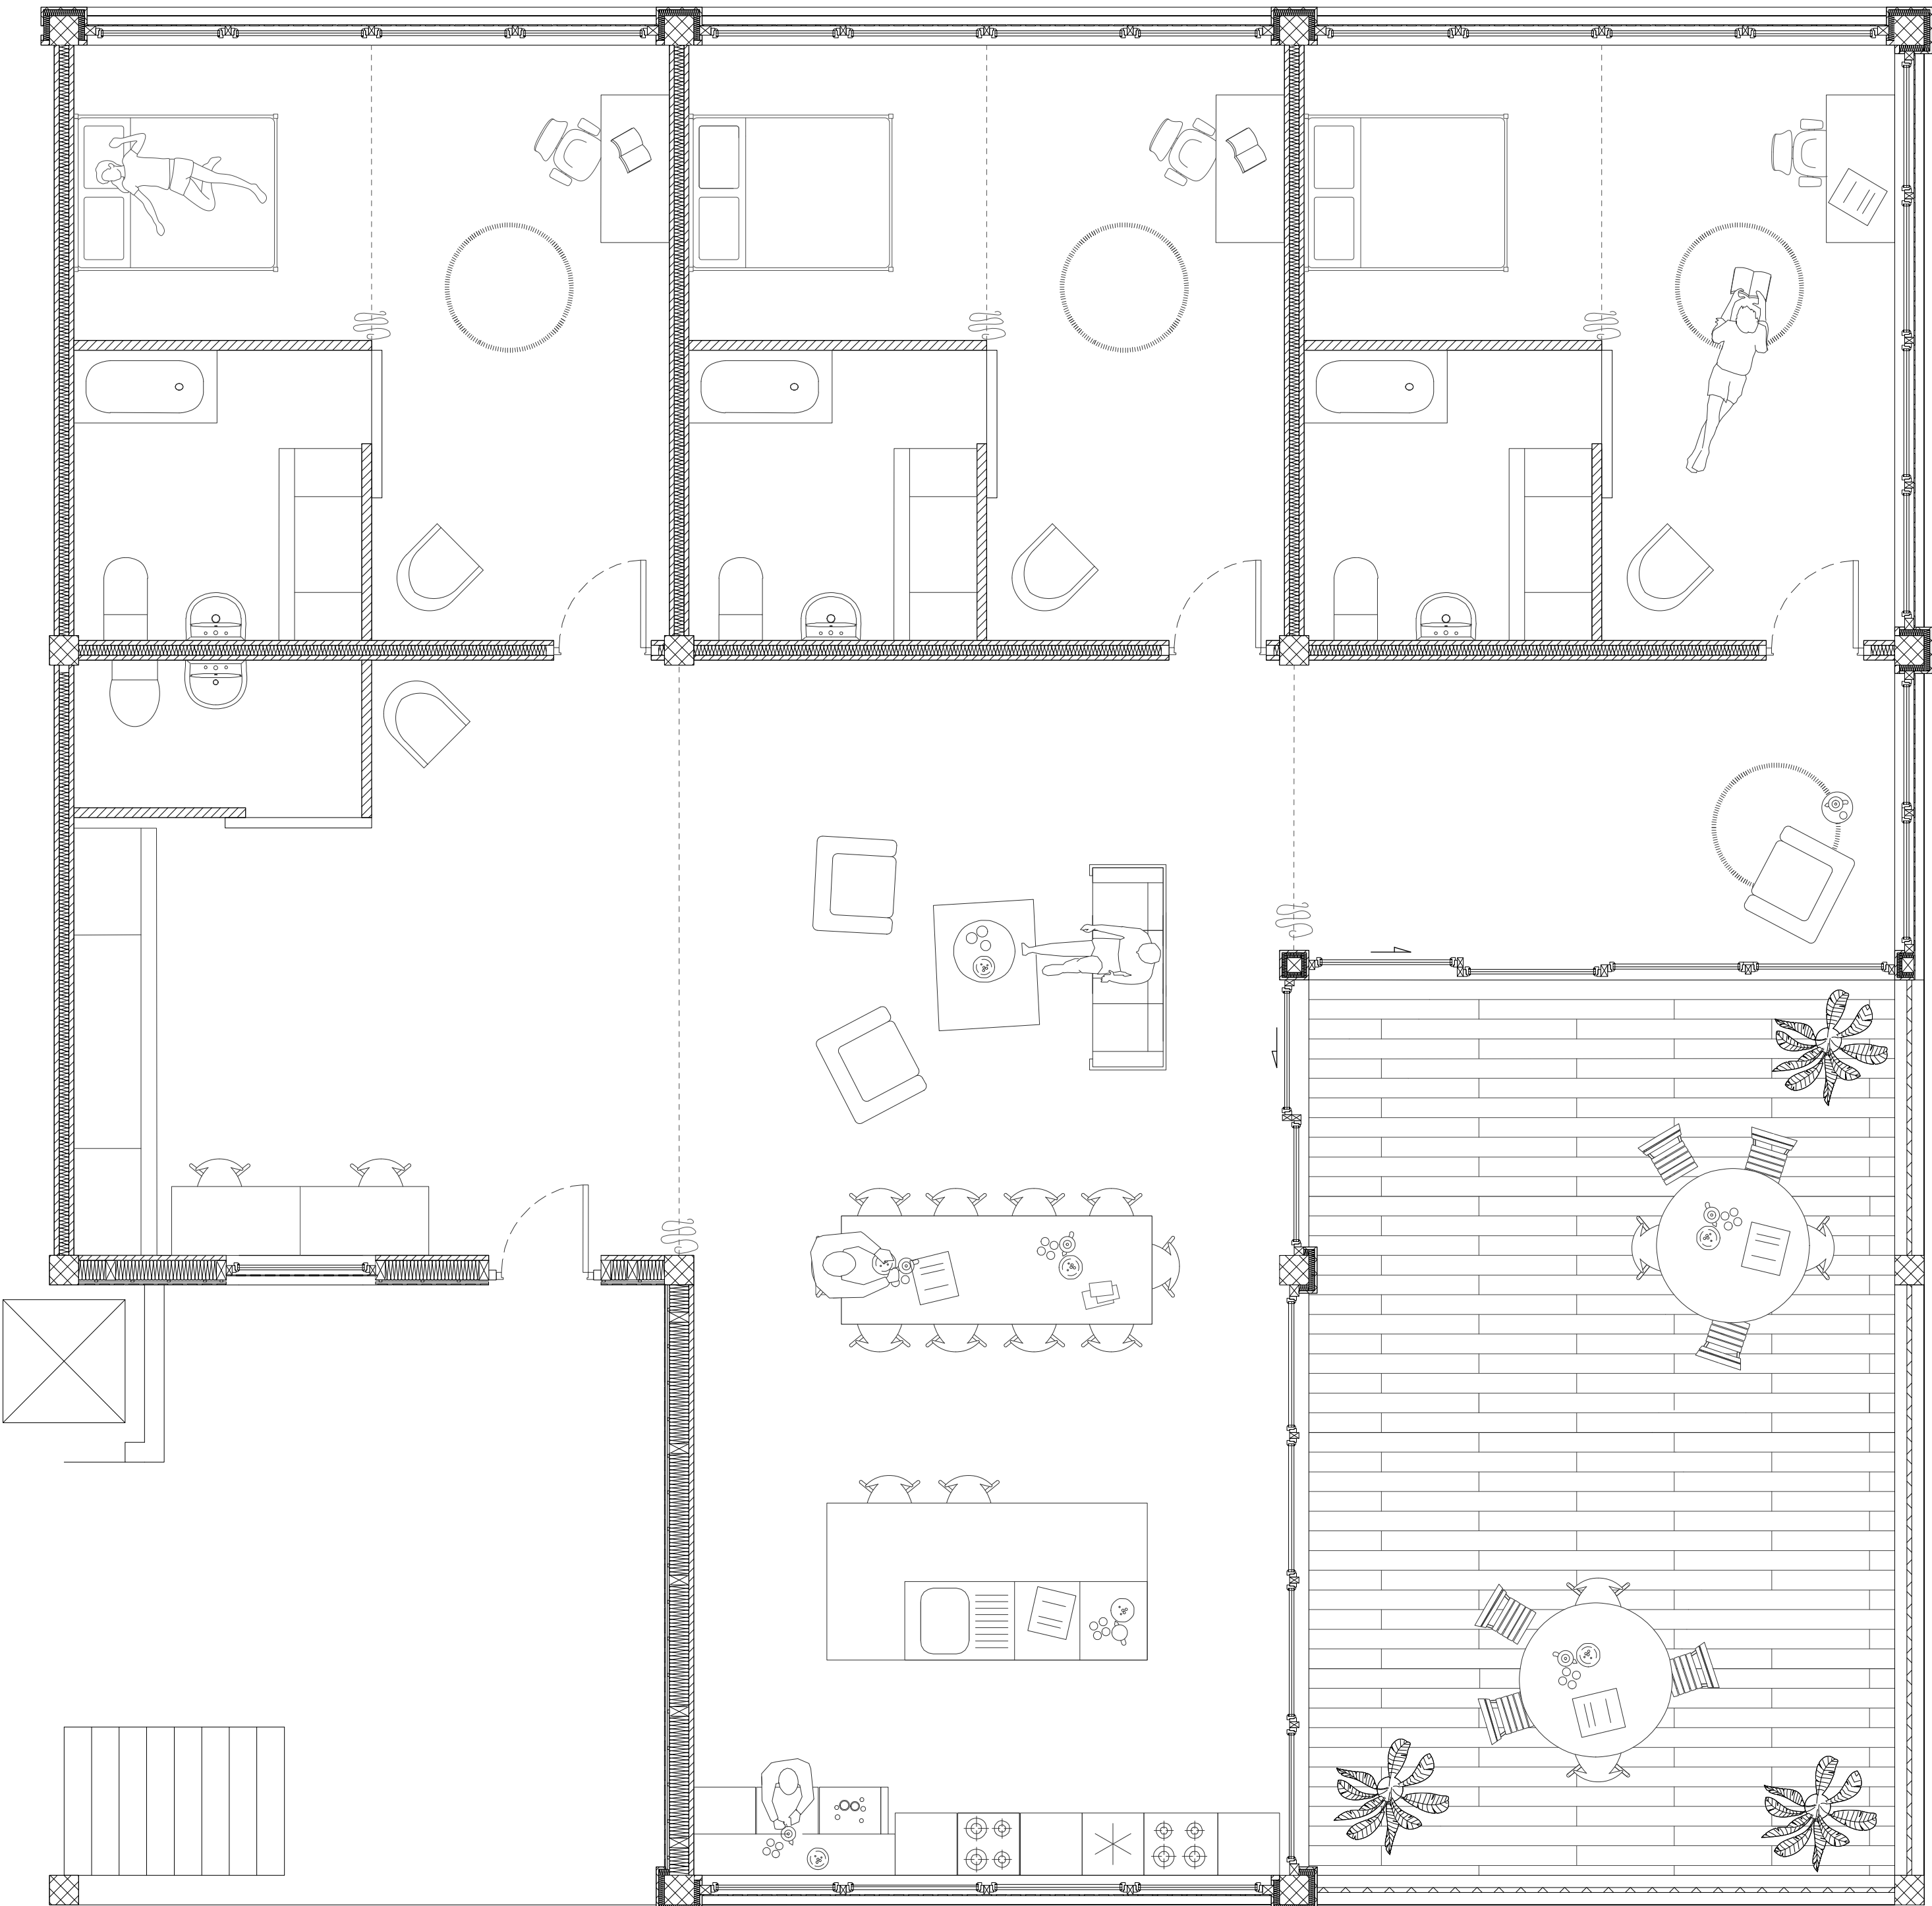


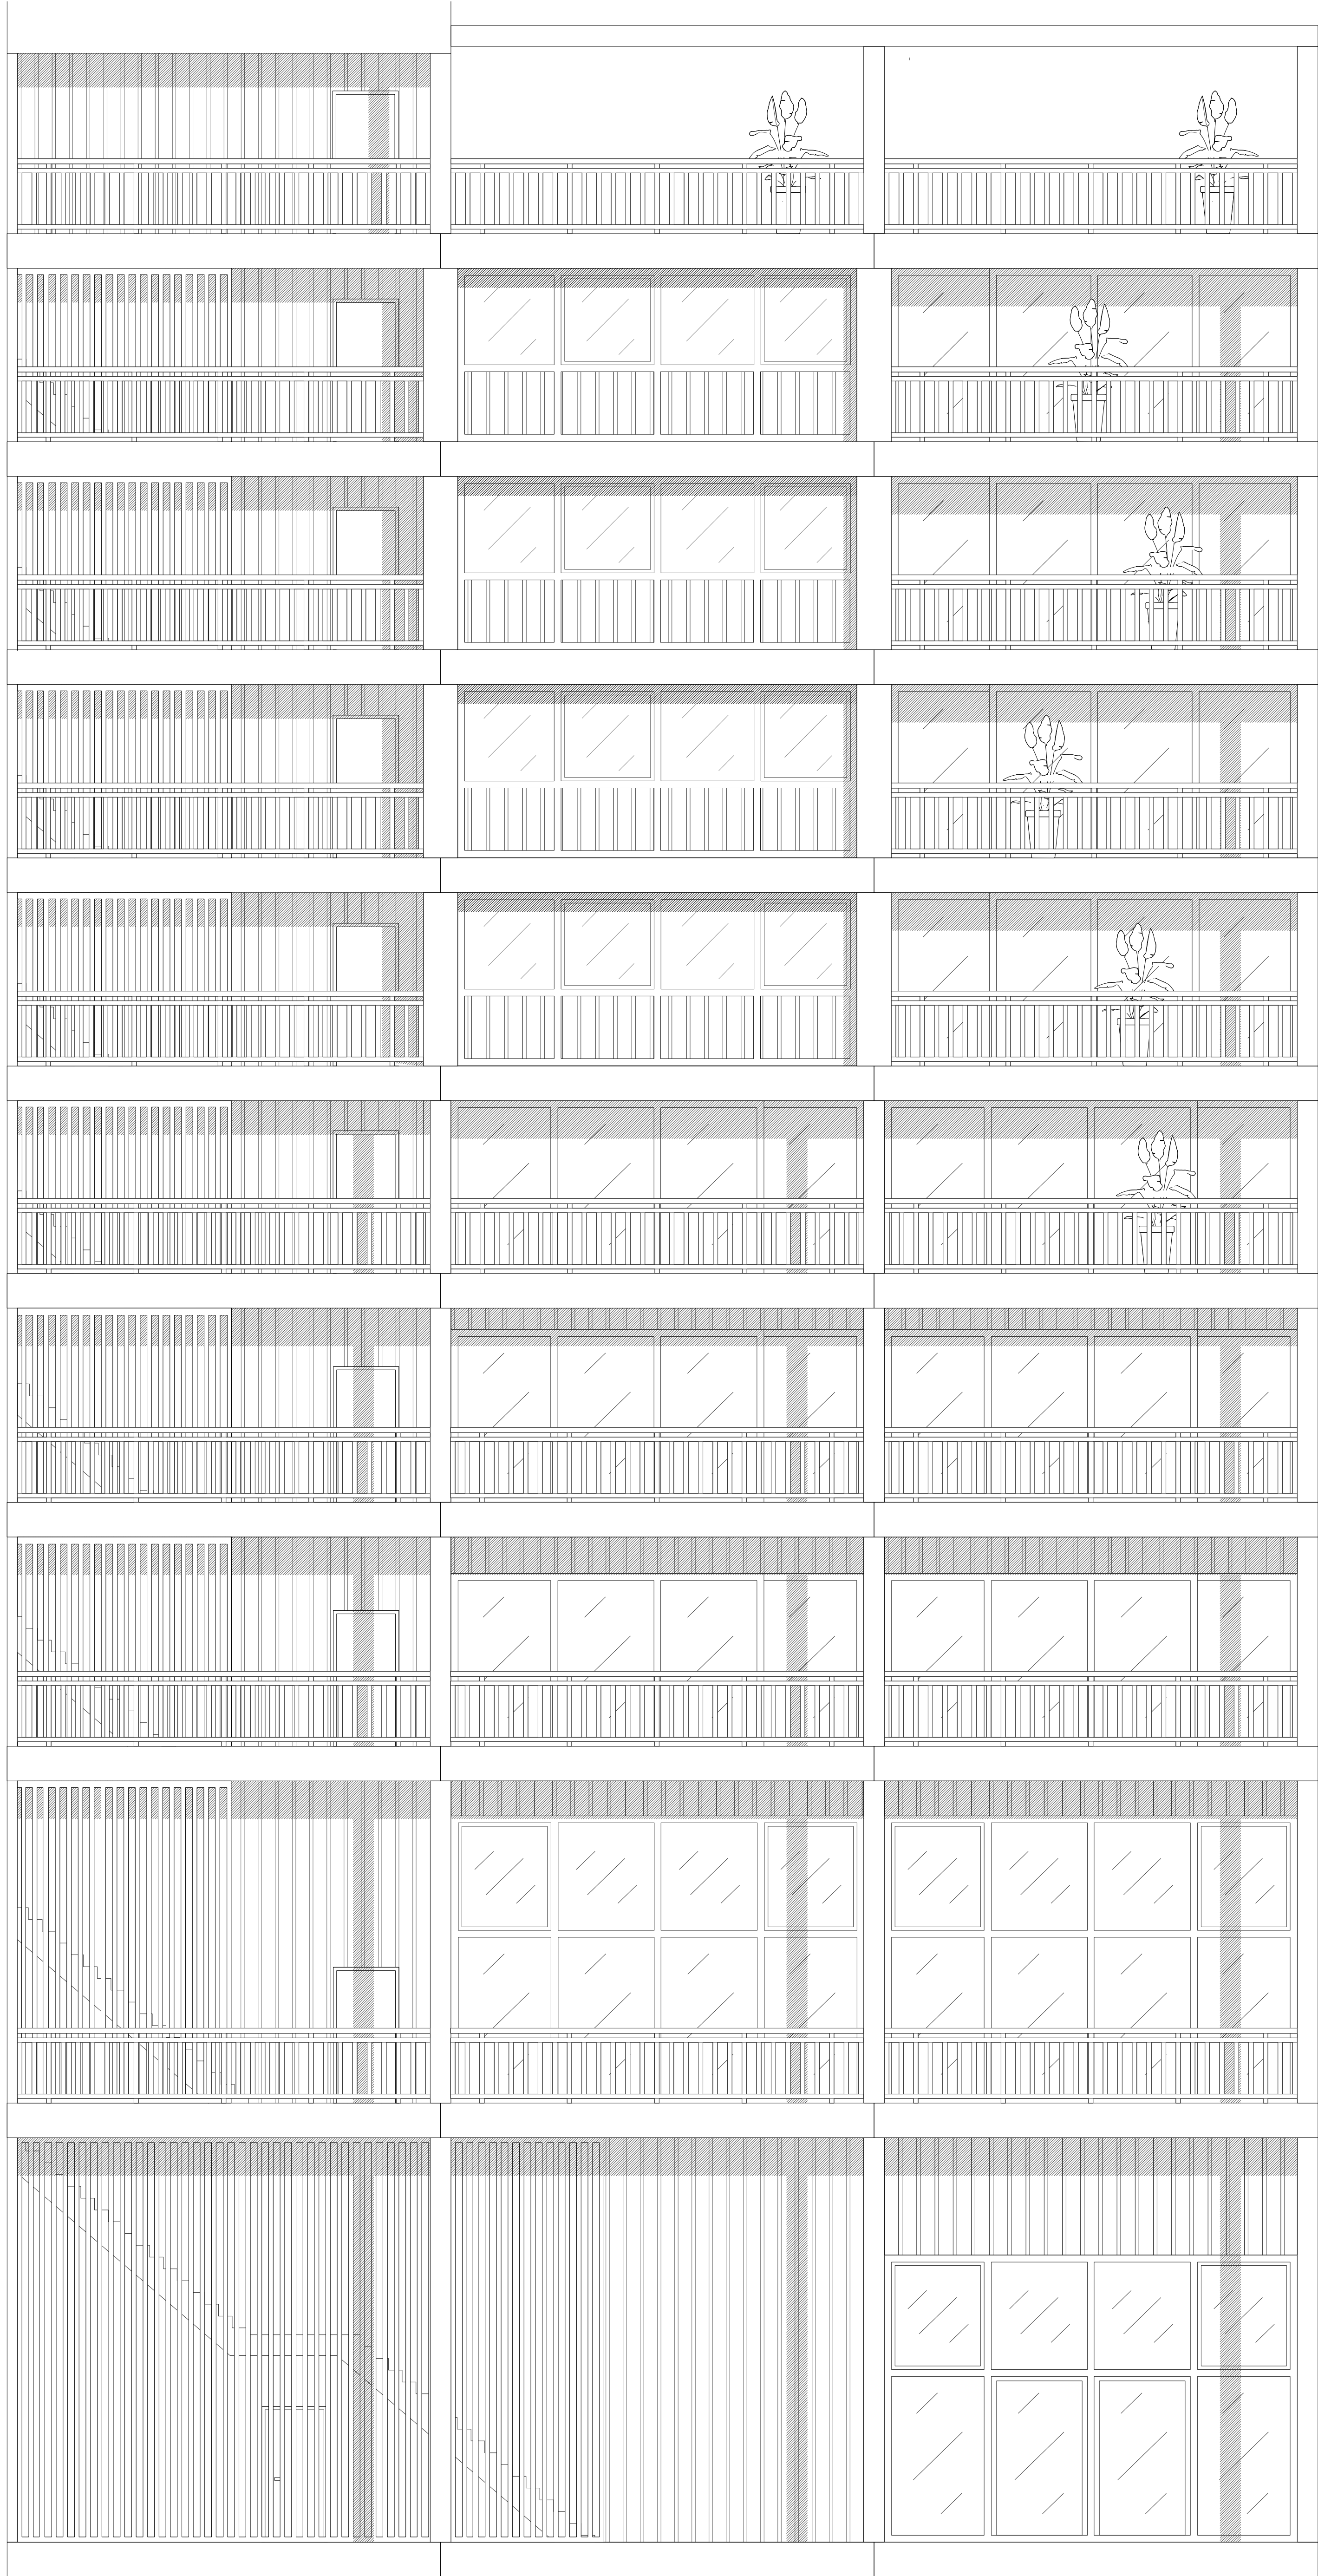


Plan d'étage type 1/200

Trait d'urban

Reliefs Urbains

Du projet urbain au détail constructif
Neuchâtel 2024 - 2025

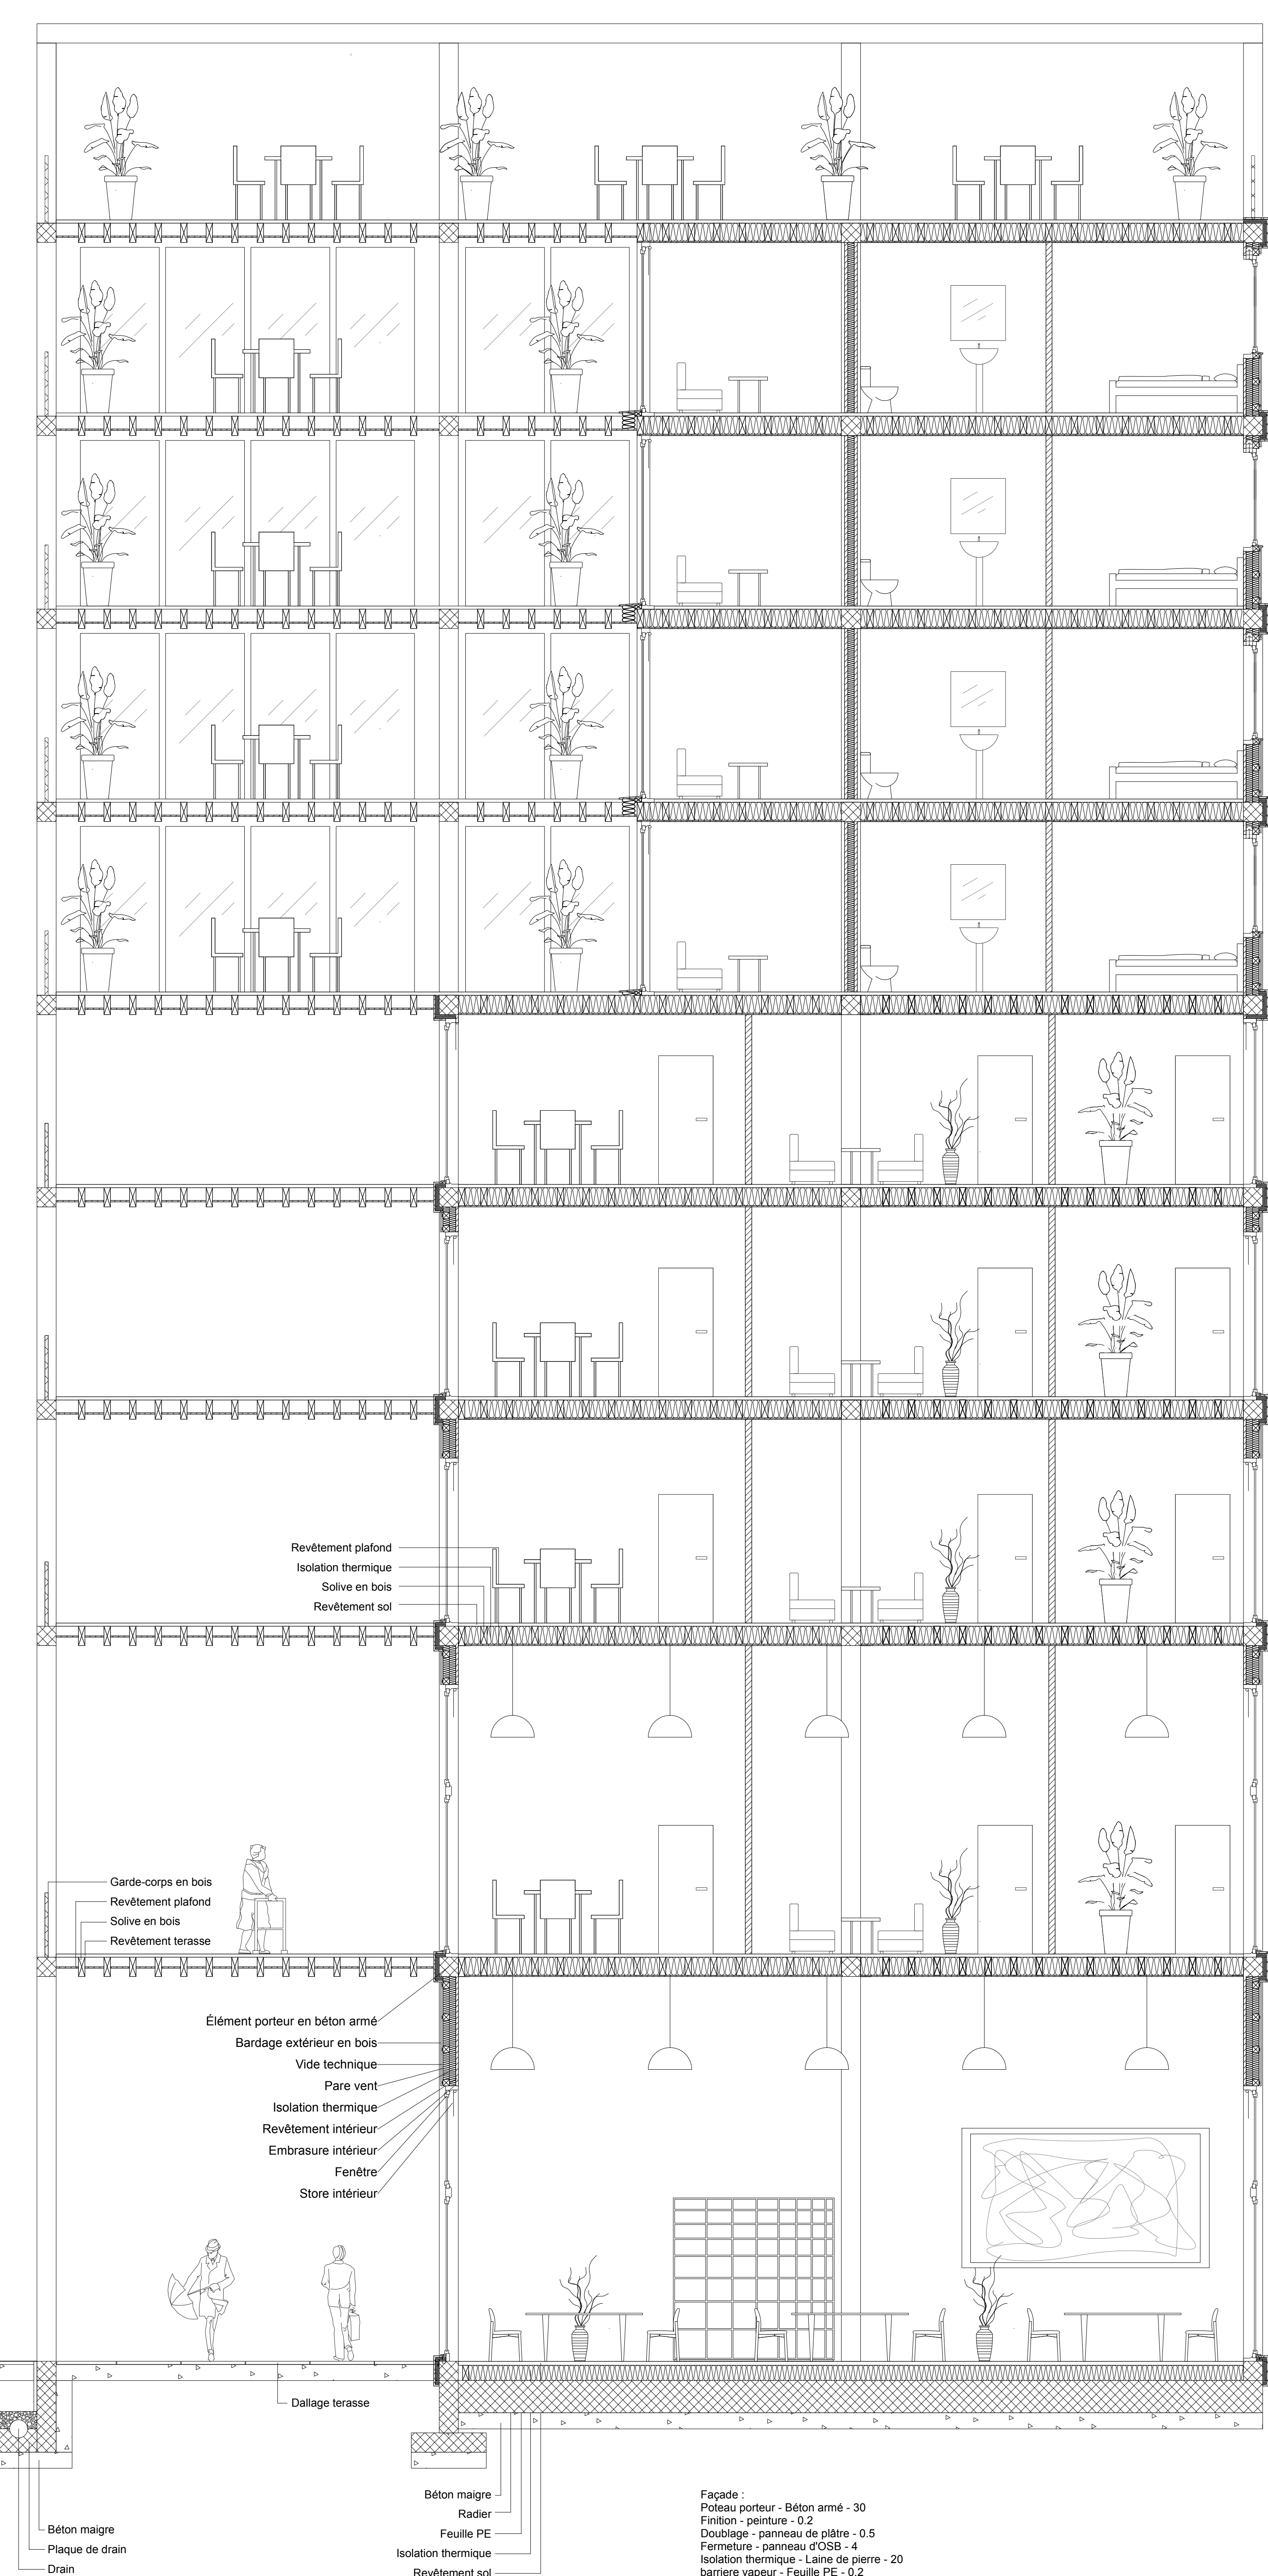

Béton maigre
Plaque de drain
Drain

Béton maigre
Radier
Feuille PE
Isolation thermique
Revêtement sol

Façade :
Poteau porteur - Béton armé - 30
Finition - peinture - 0.2
Doublage - panneau de plâtre - 0.5
Fermeture - panneau d'OSB - 4
Isolation thermique - Laine de pierre - 20
barrière vapeur - Feuille PE - 0.2
Lattage bois horizontal et vertical - 2
Revêtement lambris bois vertical - 1

Dalle :
Plancher - parquet bois - 5
Barrière vapeur - Feuille PE - 0.2
Solive - poutre en bois - 20
Isolation phonique - Laine de pierre - 20
Plafond - Panneau OSB et fibroplâtre - 2

Étudiant a.s

Lambert Téa, Nussbaum Audrey, Wojcicki Alexandre
Martine Laprise

Assistant.e

EPFL I LAST

Laboratoire d'architecture et technologies durables
Atelier du Prof. Emmanuel REY