


 

The background is a detailed architectural site plan. It features a grid of streets and building footprints. The plan is overlaid with a dense pattern of green, irregular, leaf-like shapes, suggesting a landscape design or vegetation overlay. The text 'ALÍVIO URBANO' is centered over the plan.

ALÍVIO URBANO

ALÍVIO URBANO

soulagement urbain

ALÍVIO URBANO

soulagement urbain

1. climatique

ALÍVIO URBANO

soulagement urbain

1. climatique

végétation + eau

ALÍVIO URBANO

soulagement urbain

2. social

i. contexte




i. contexte






Porto Alegre













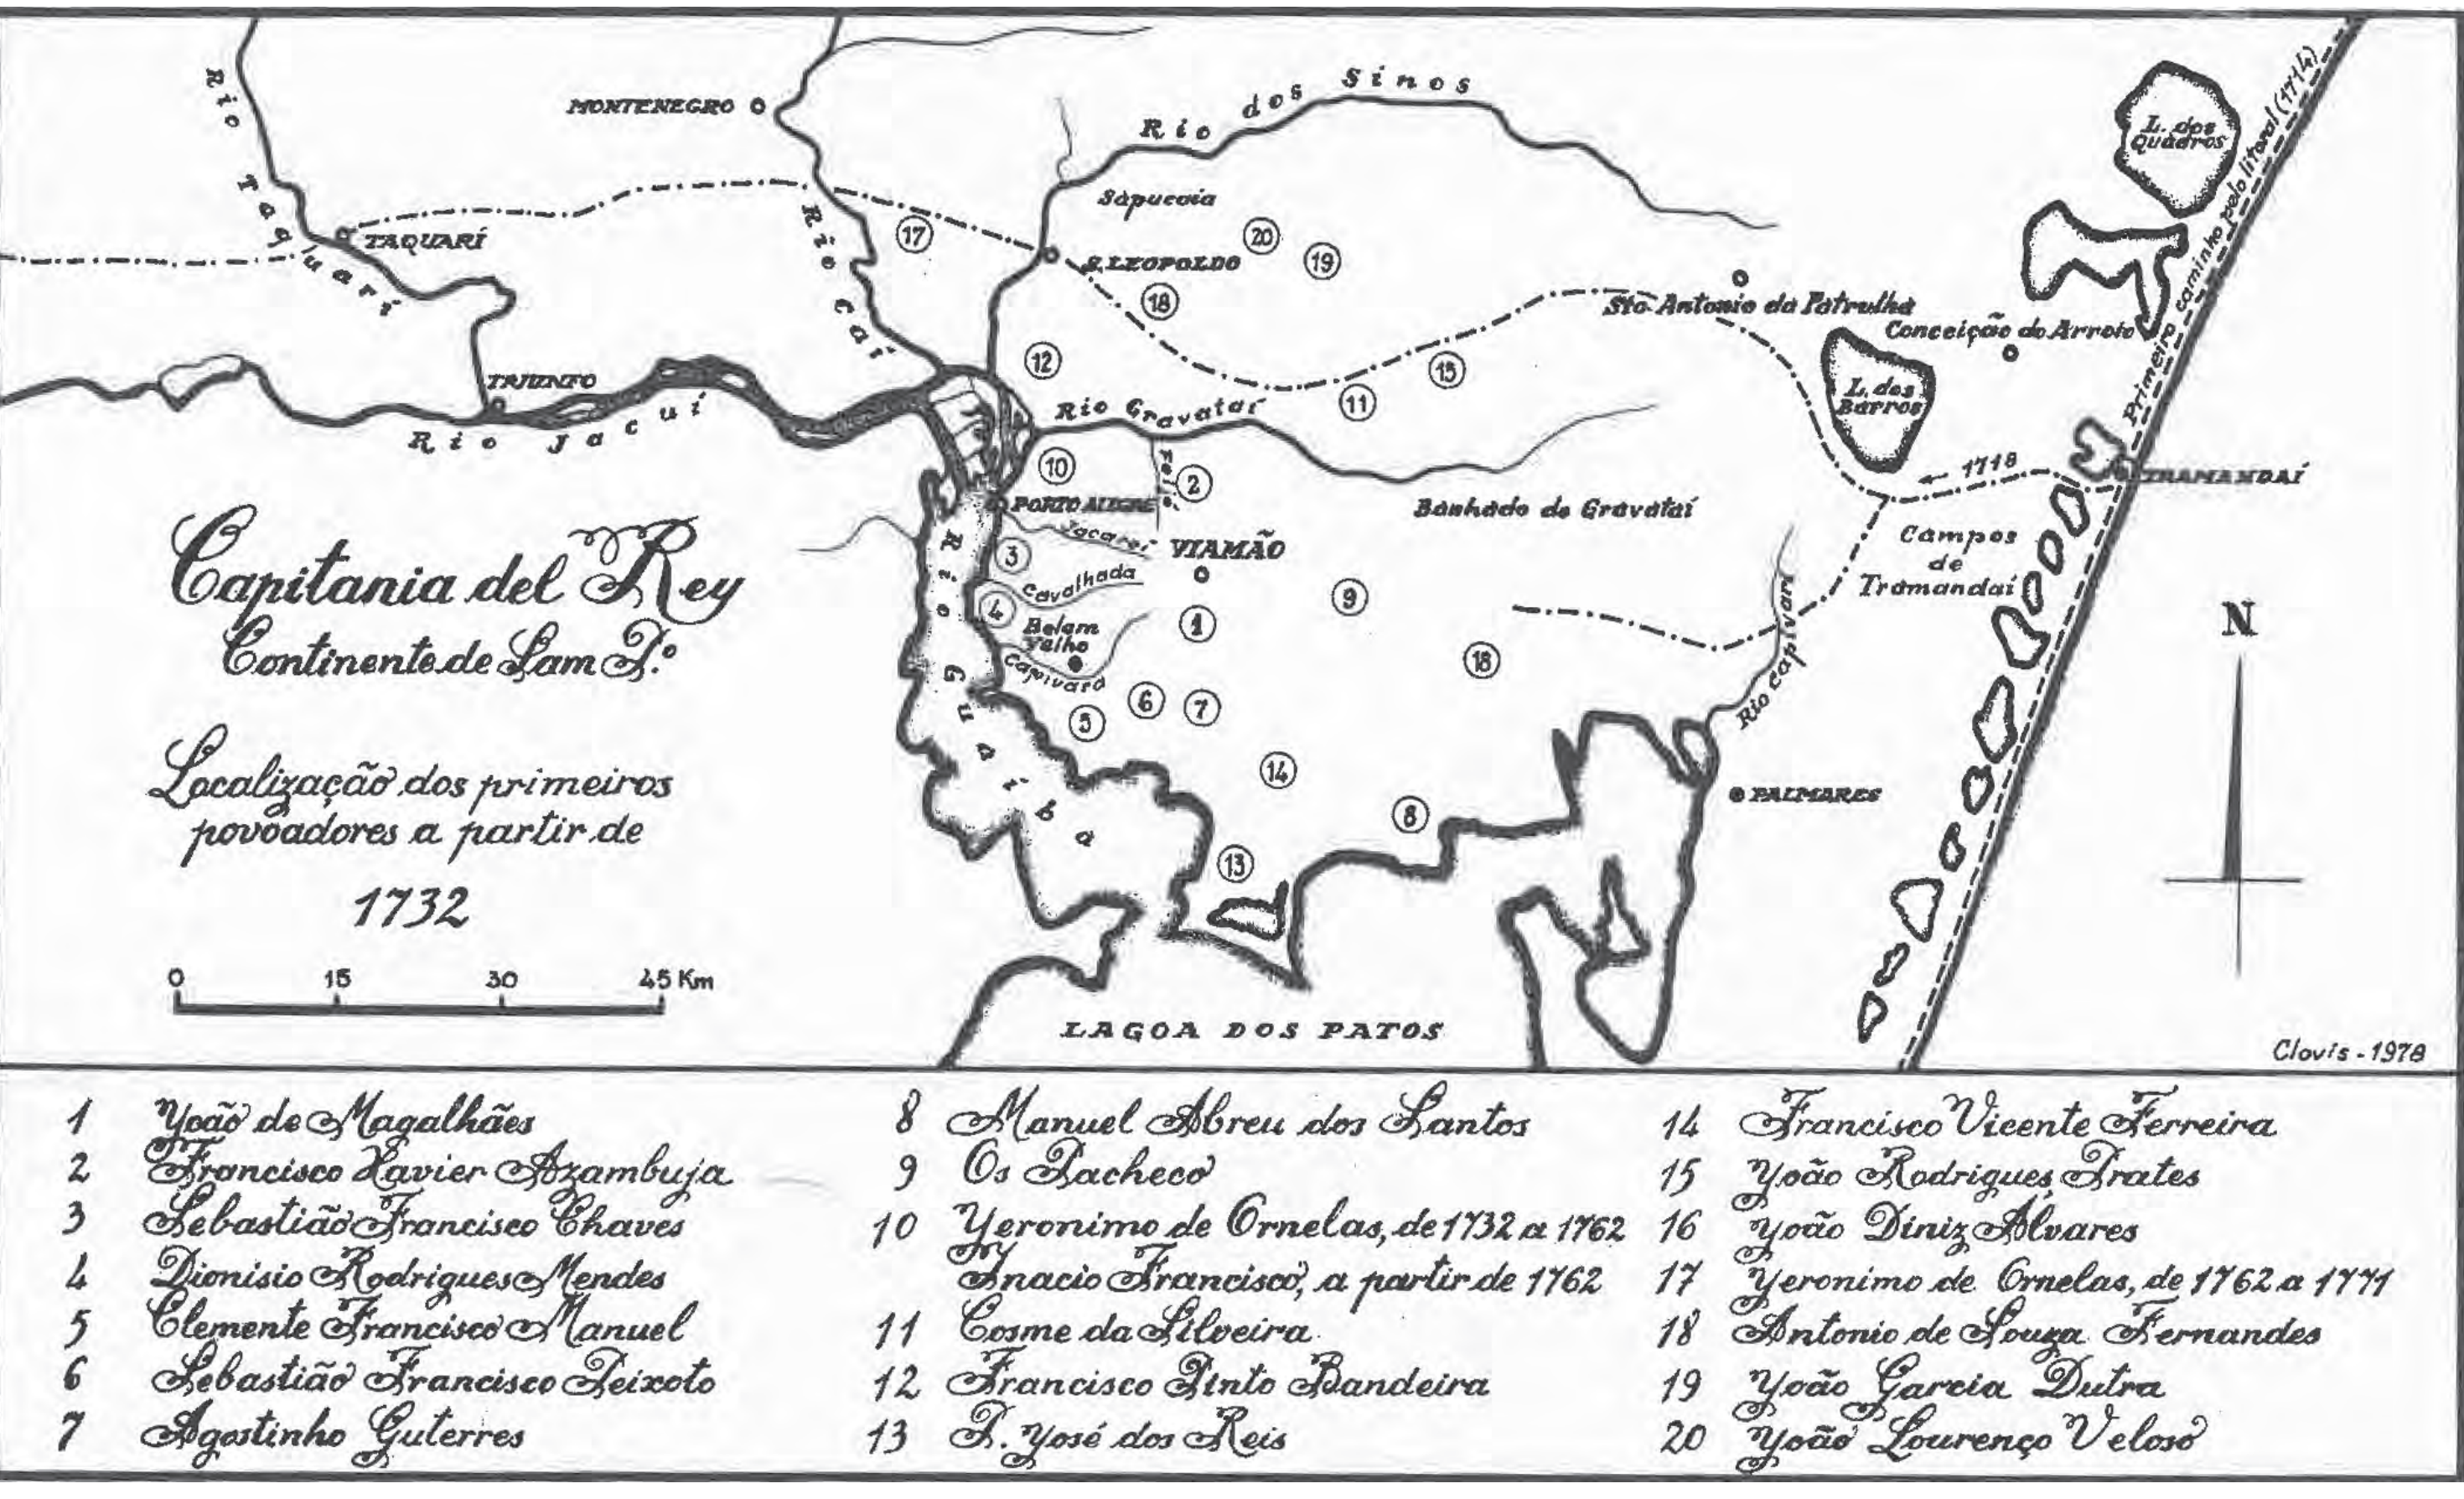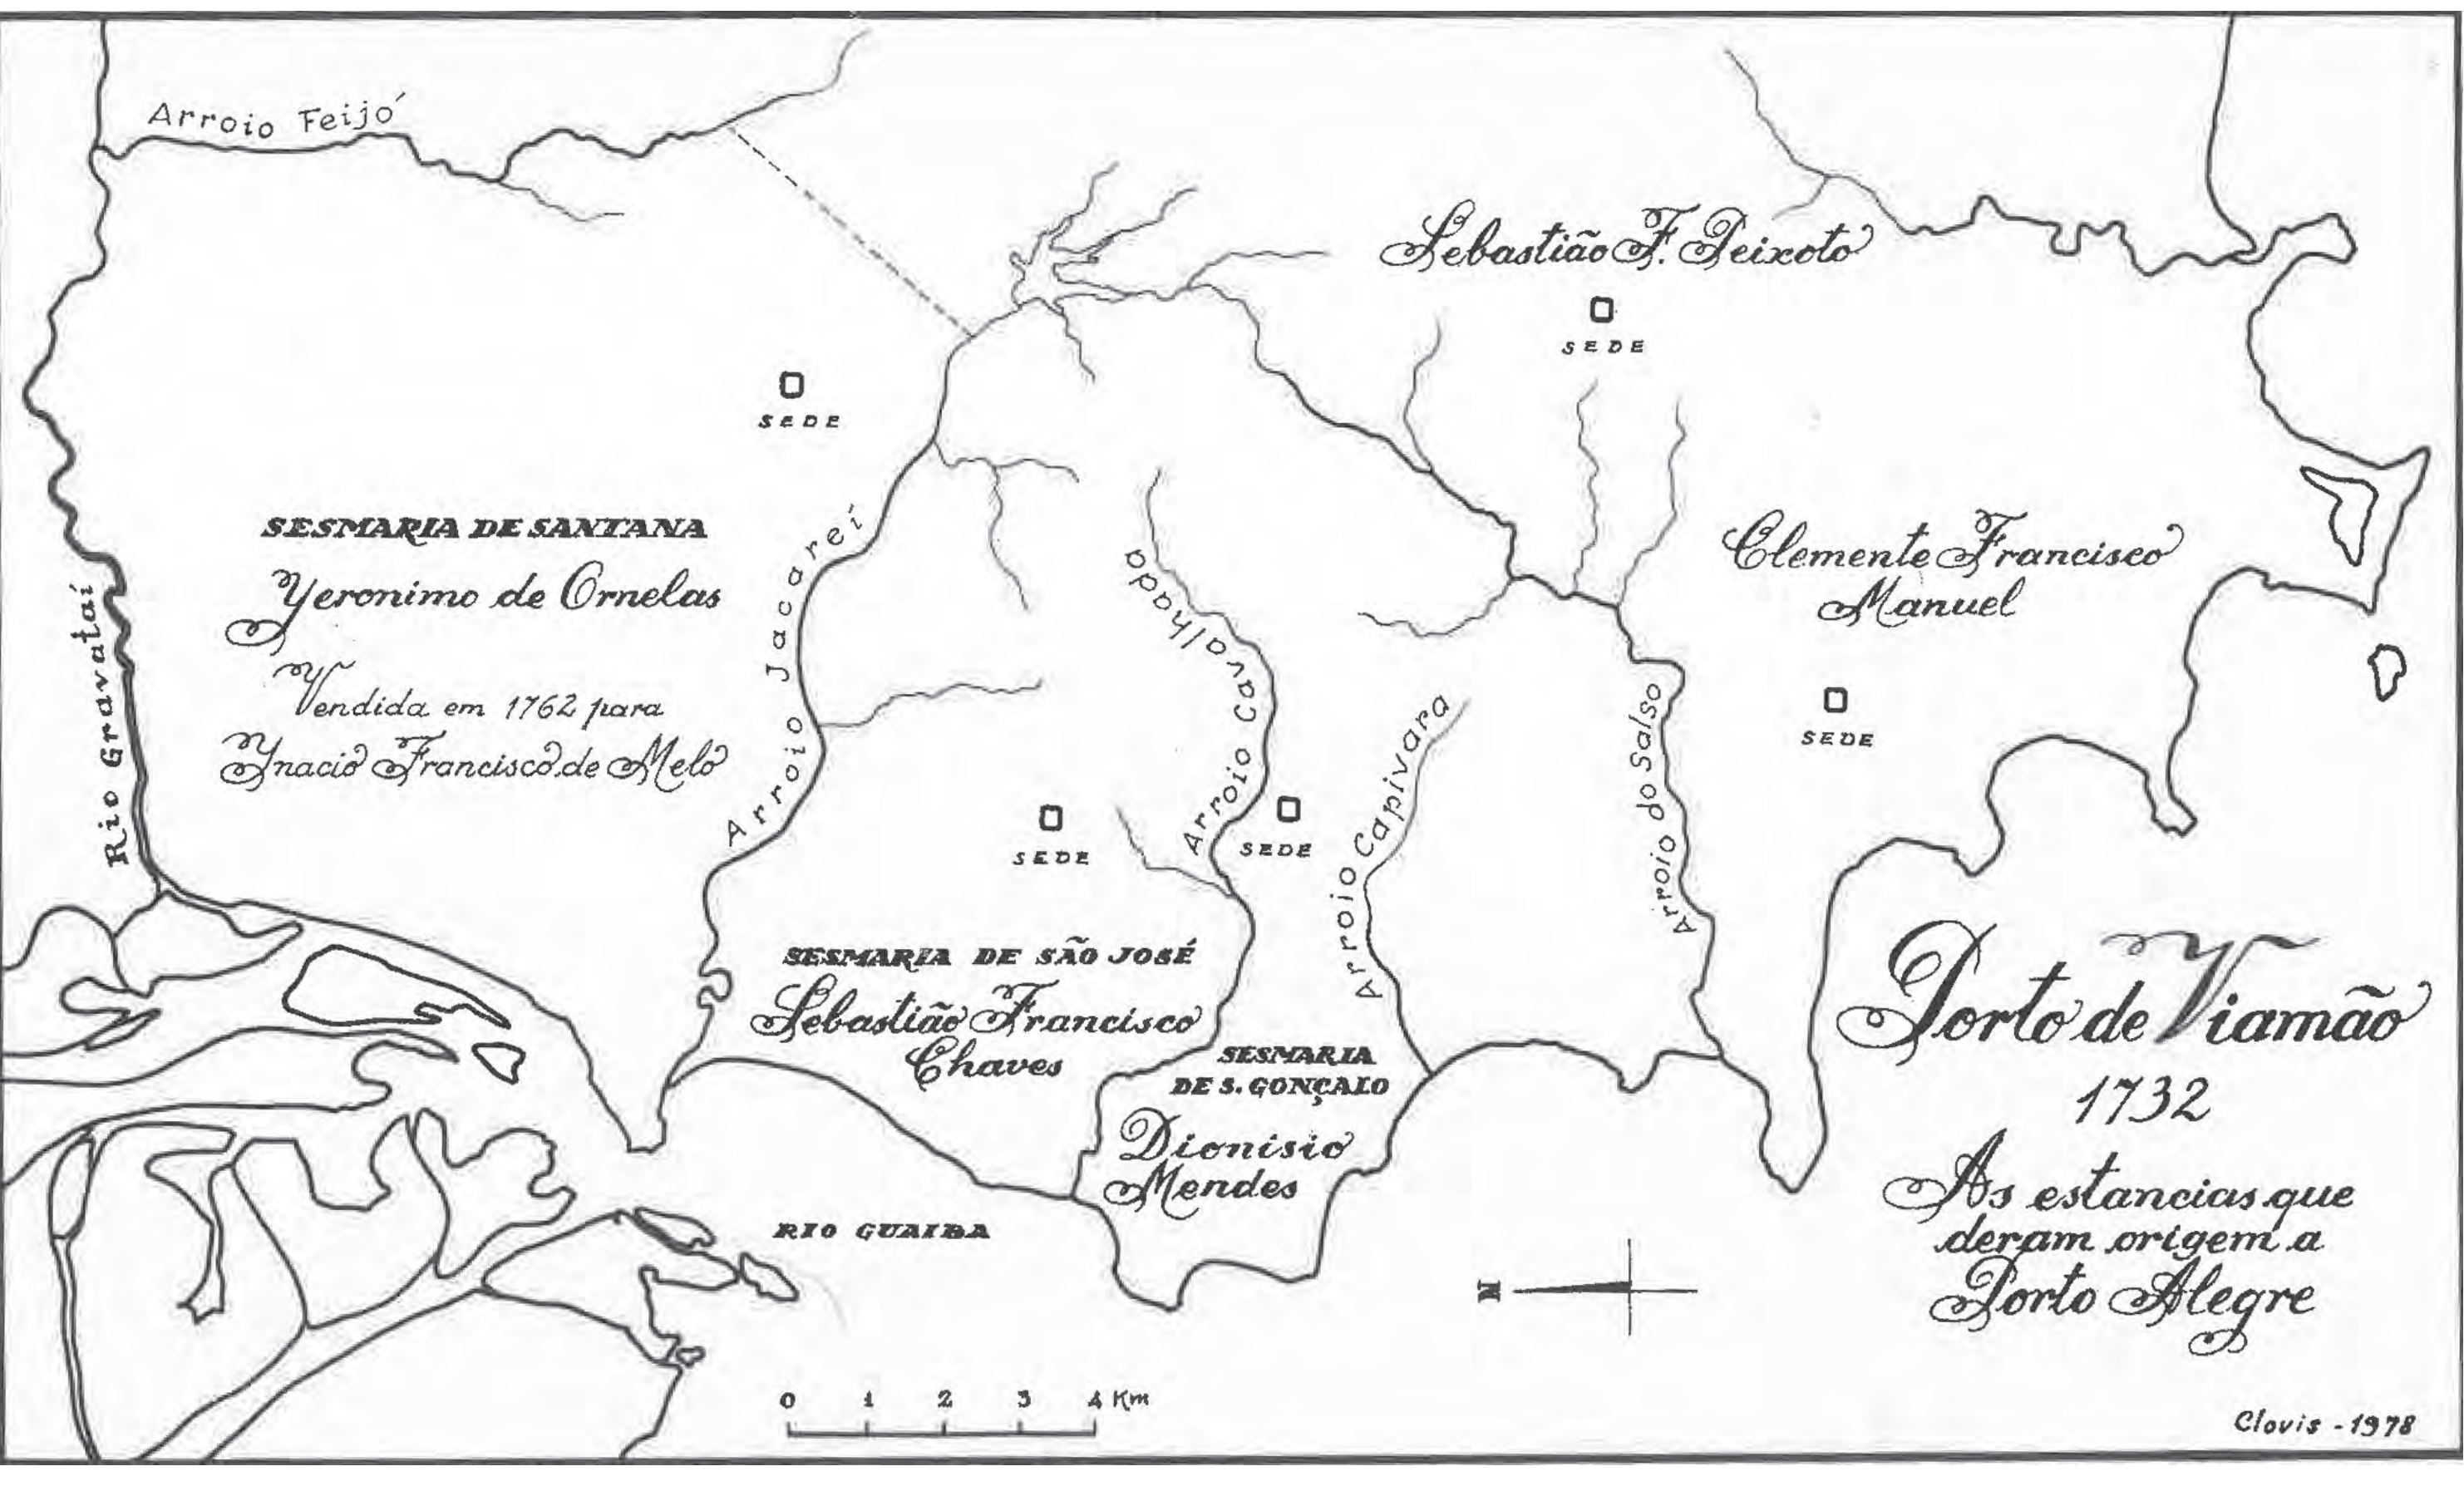
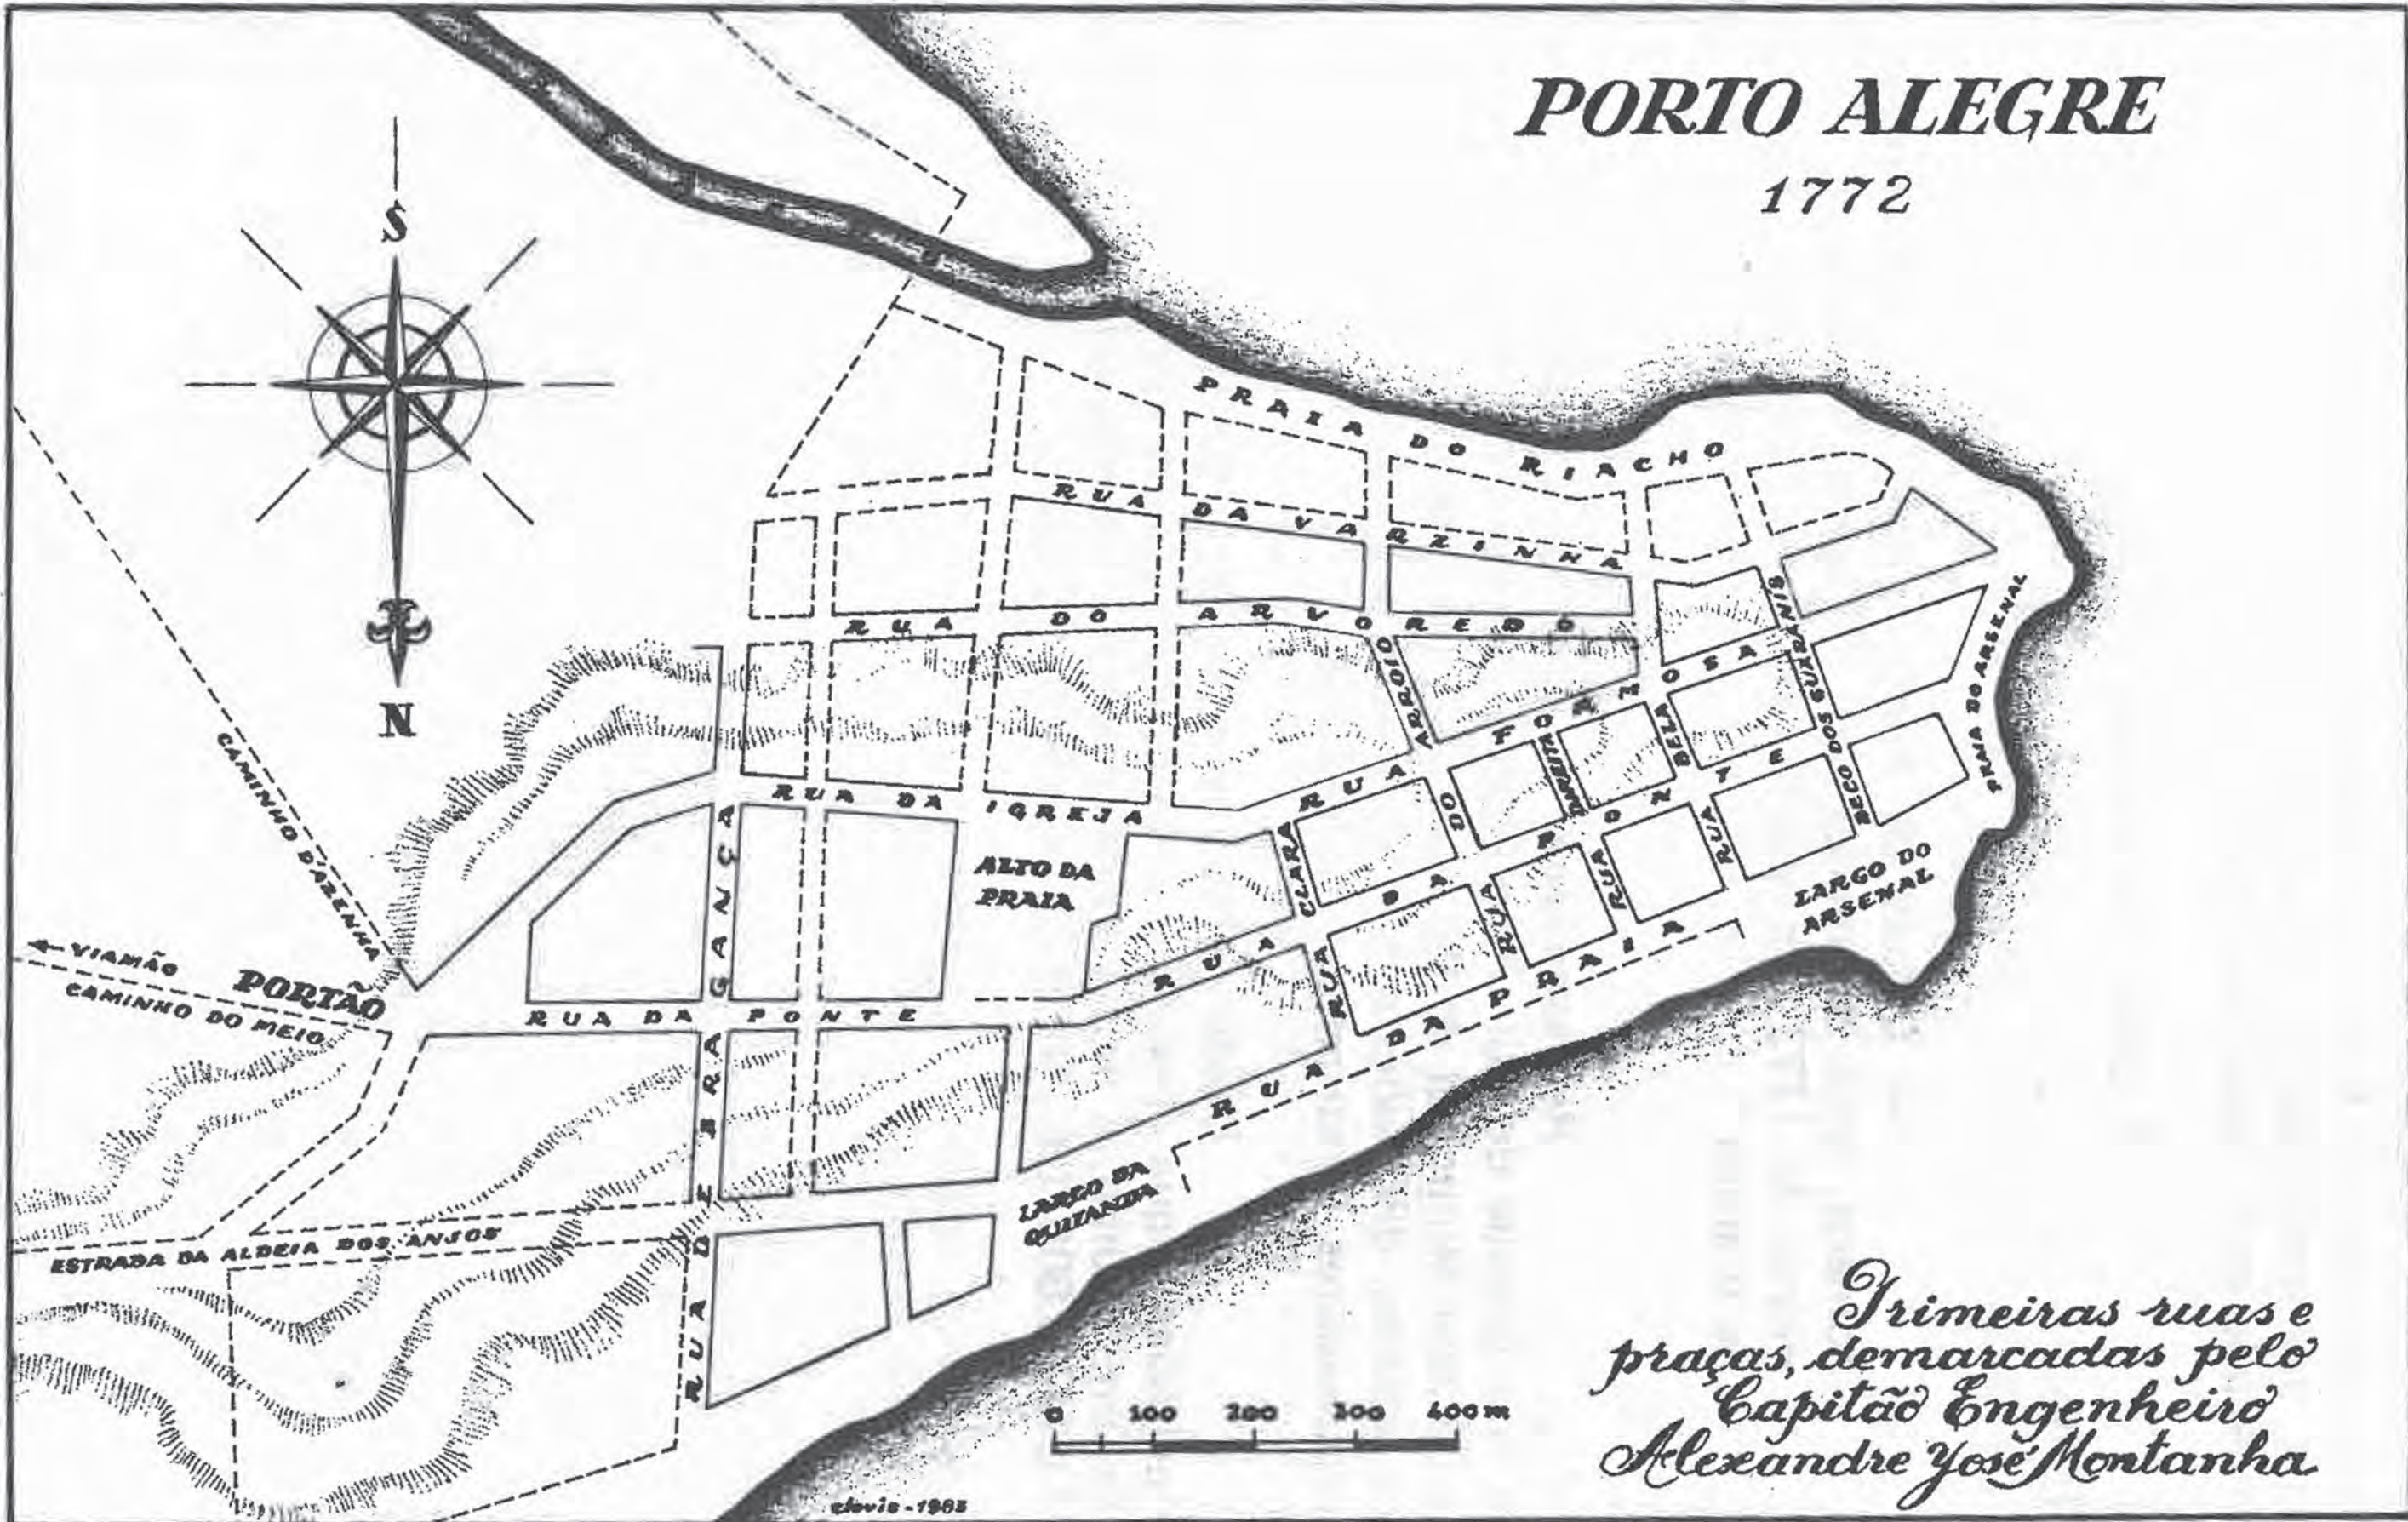


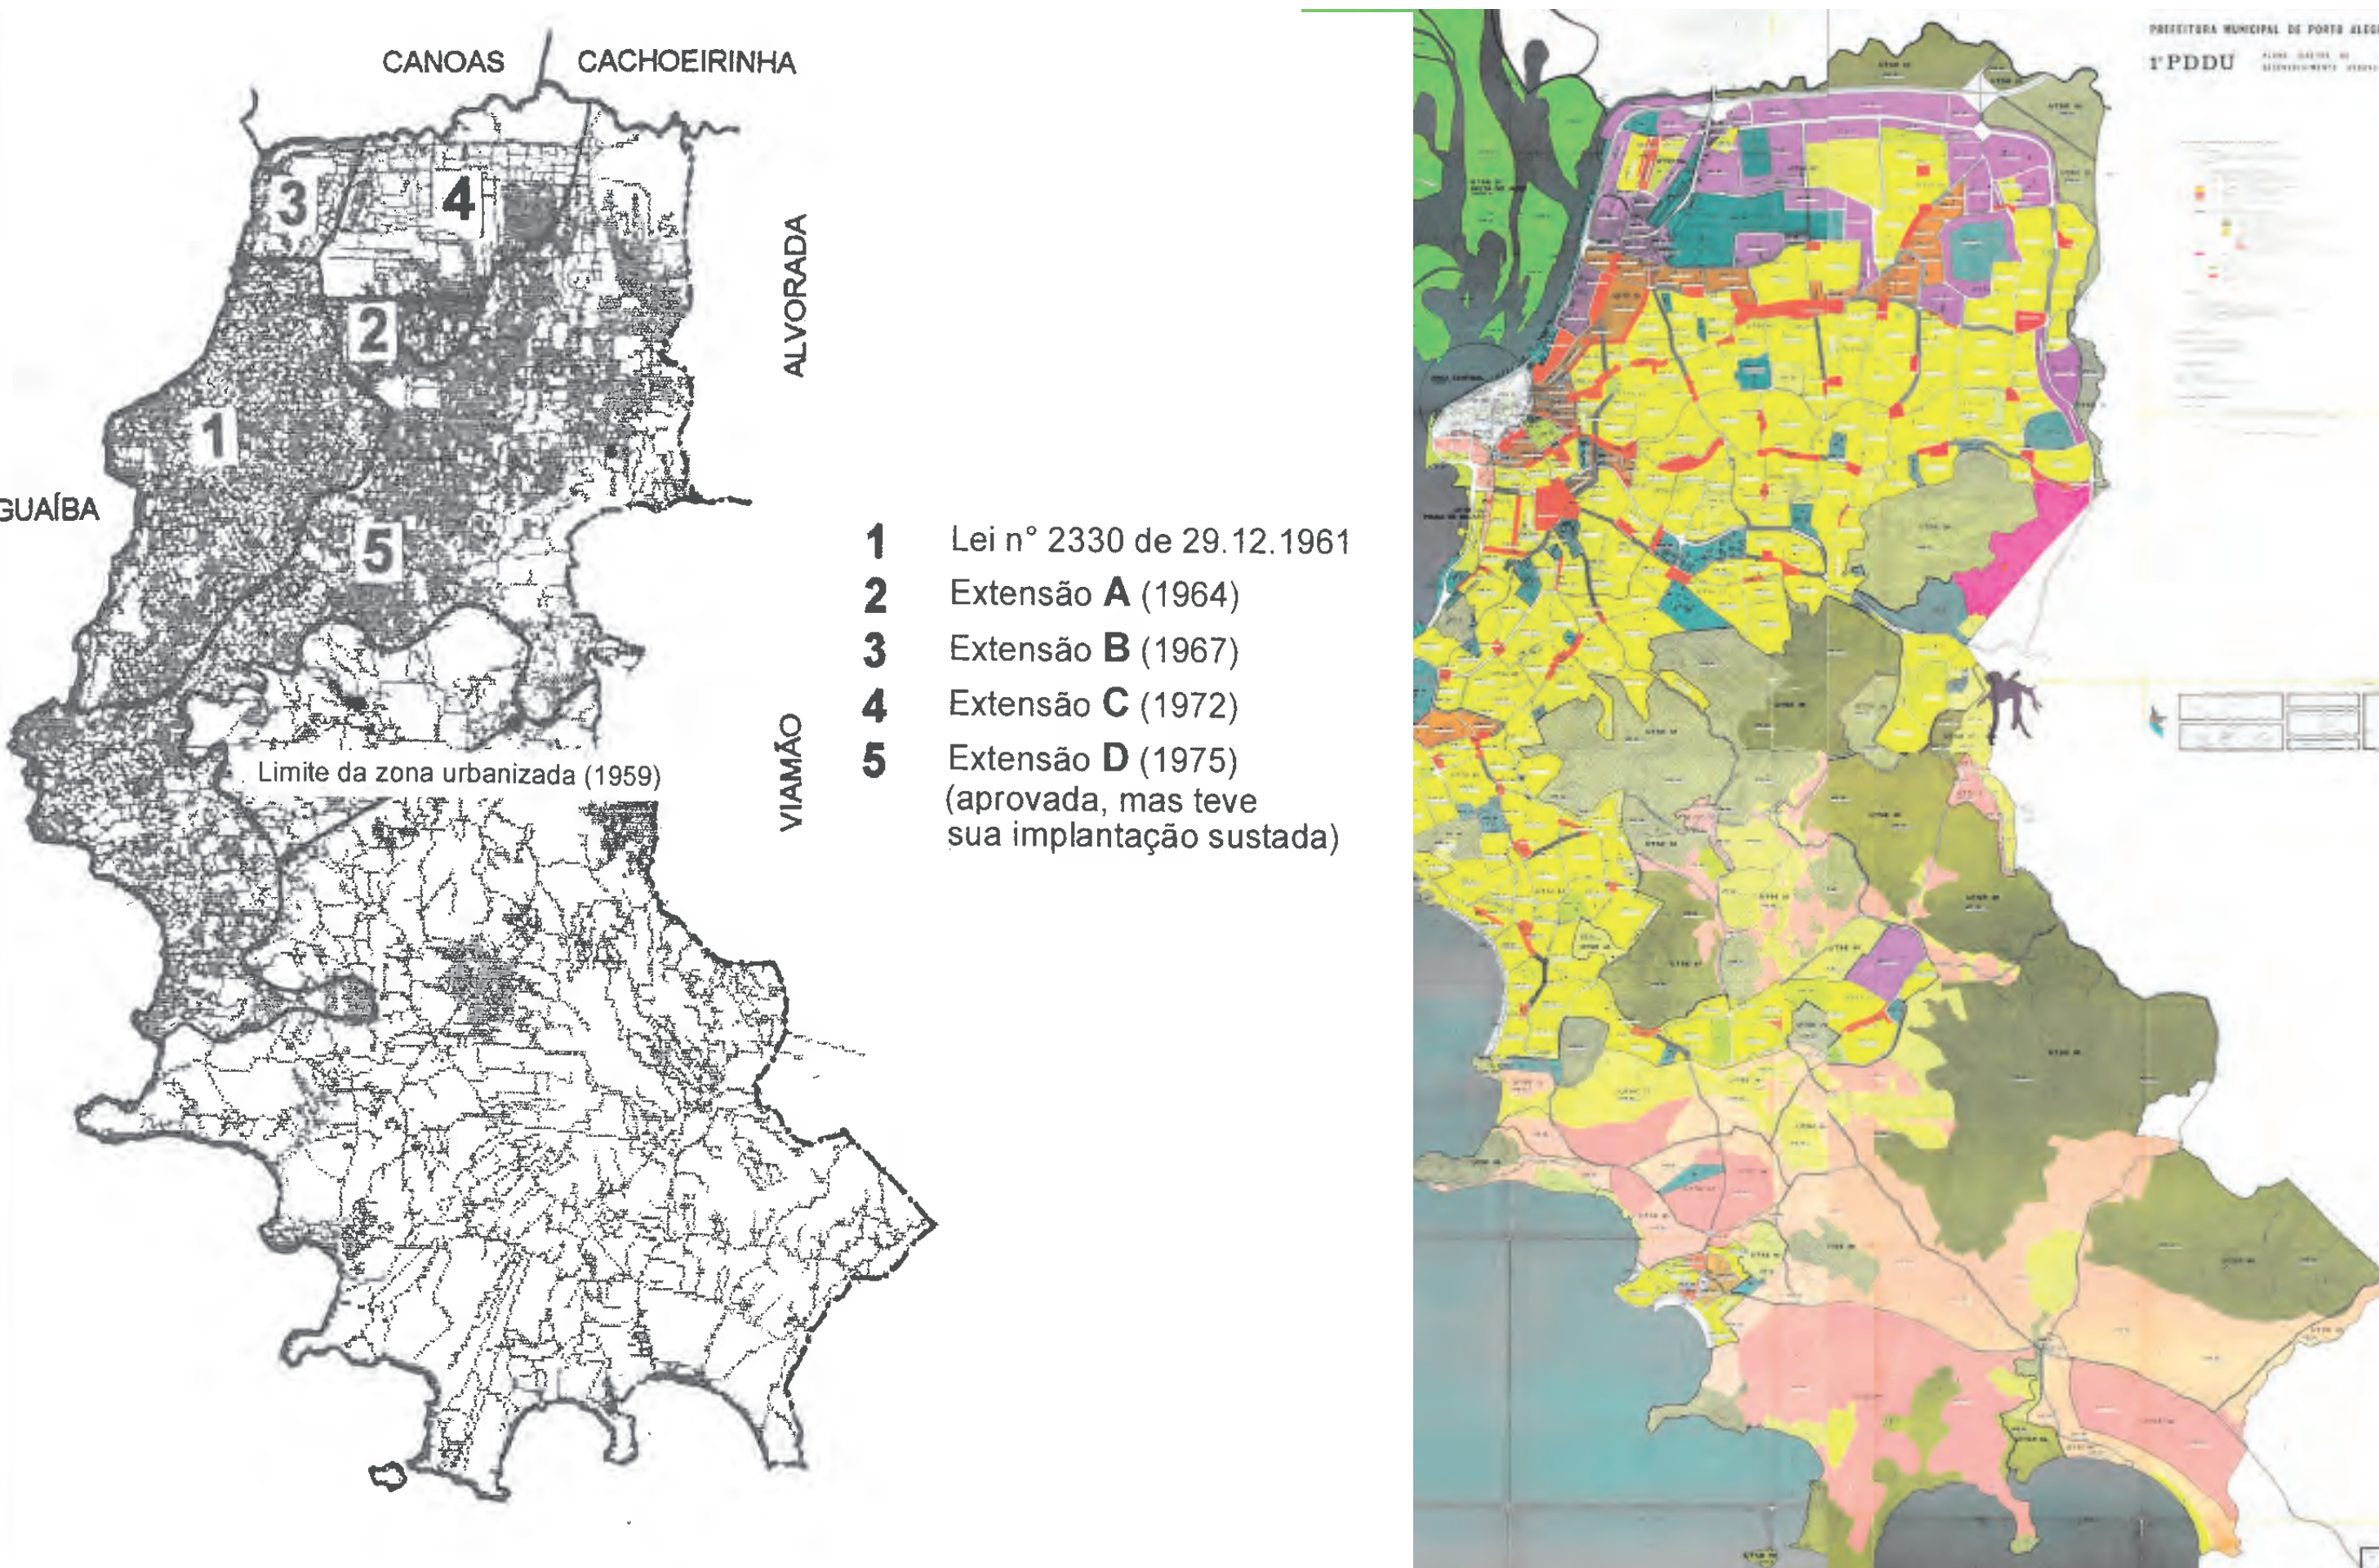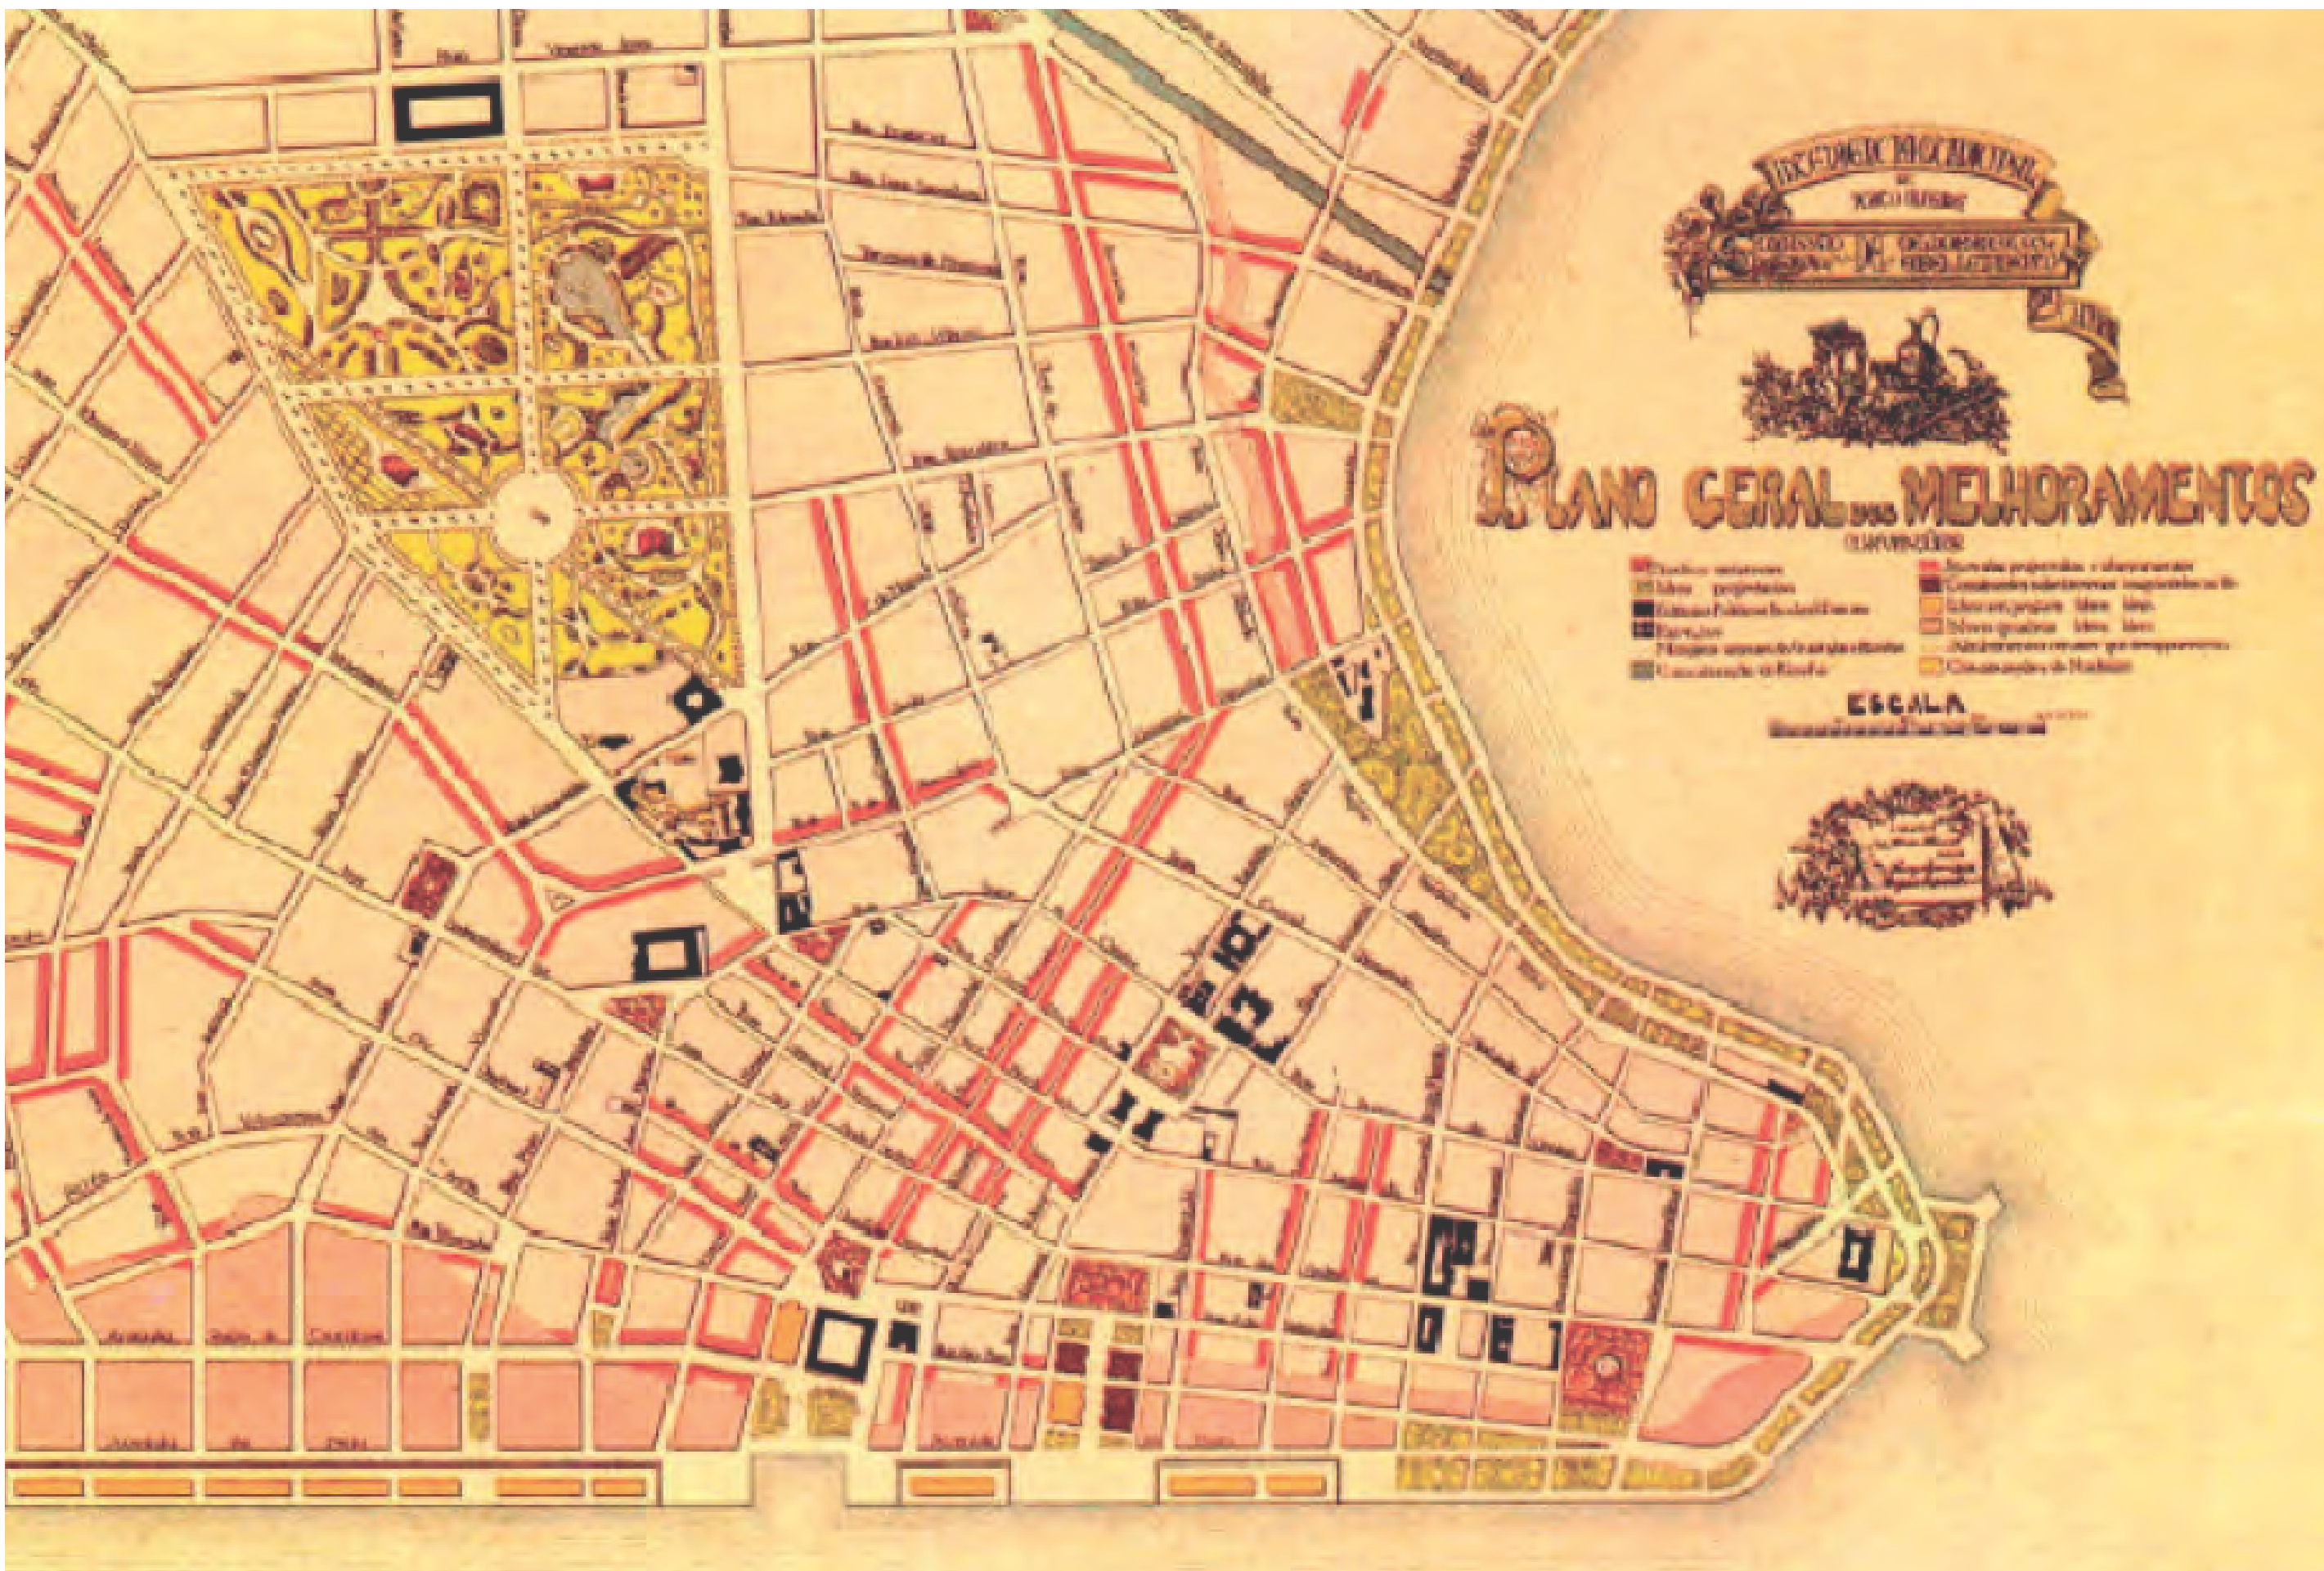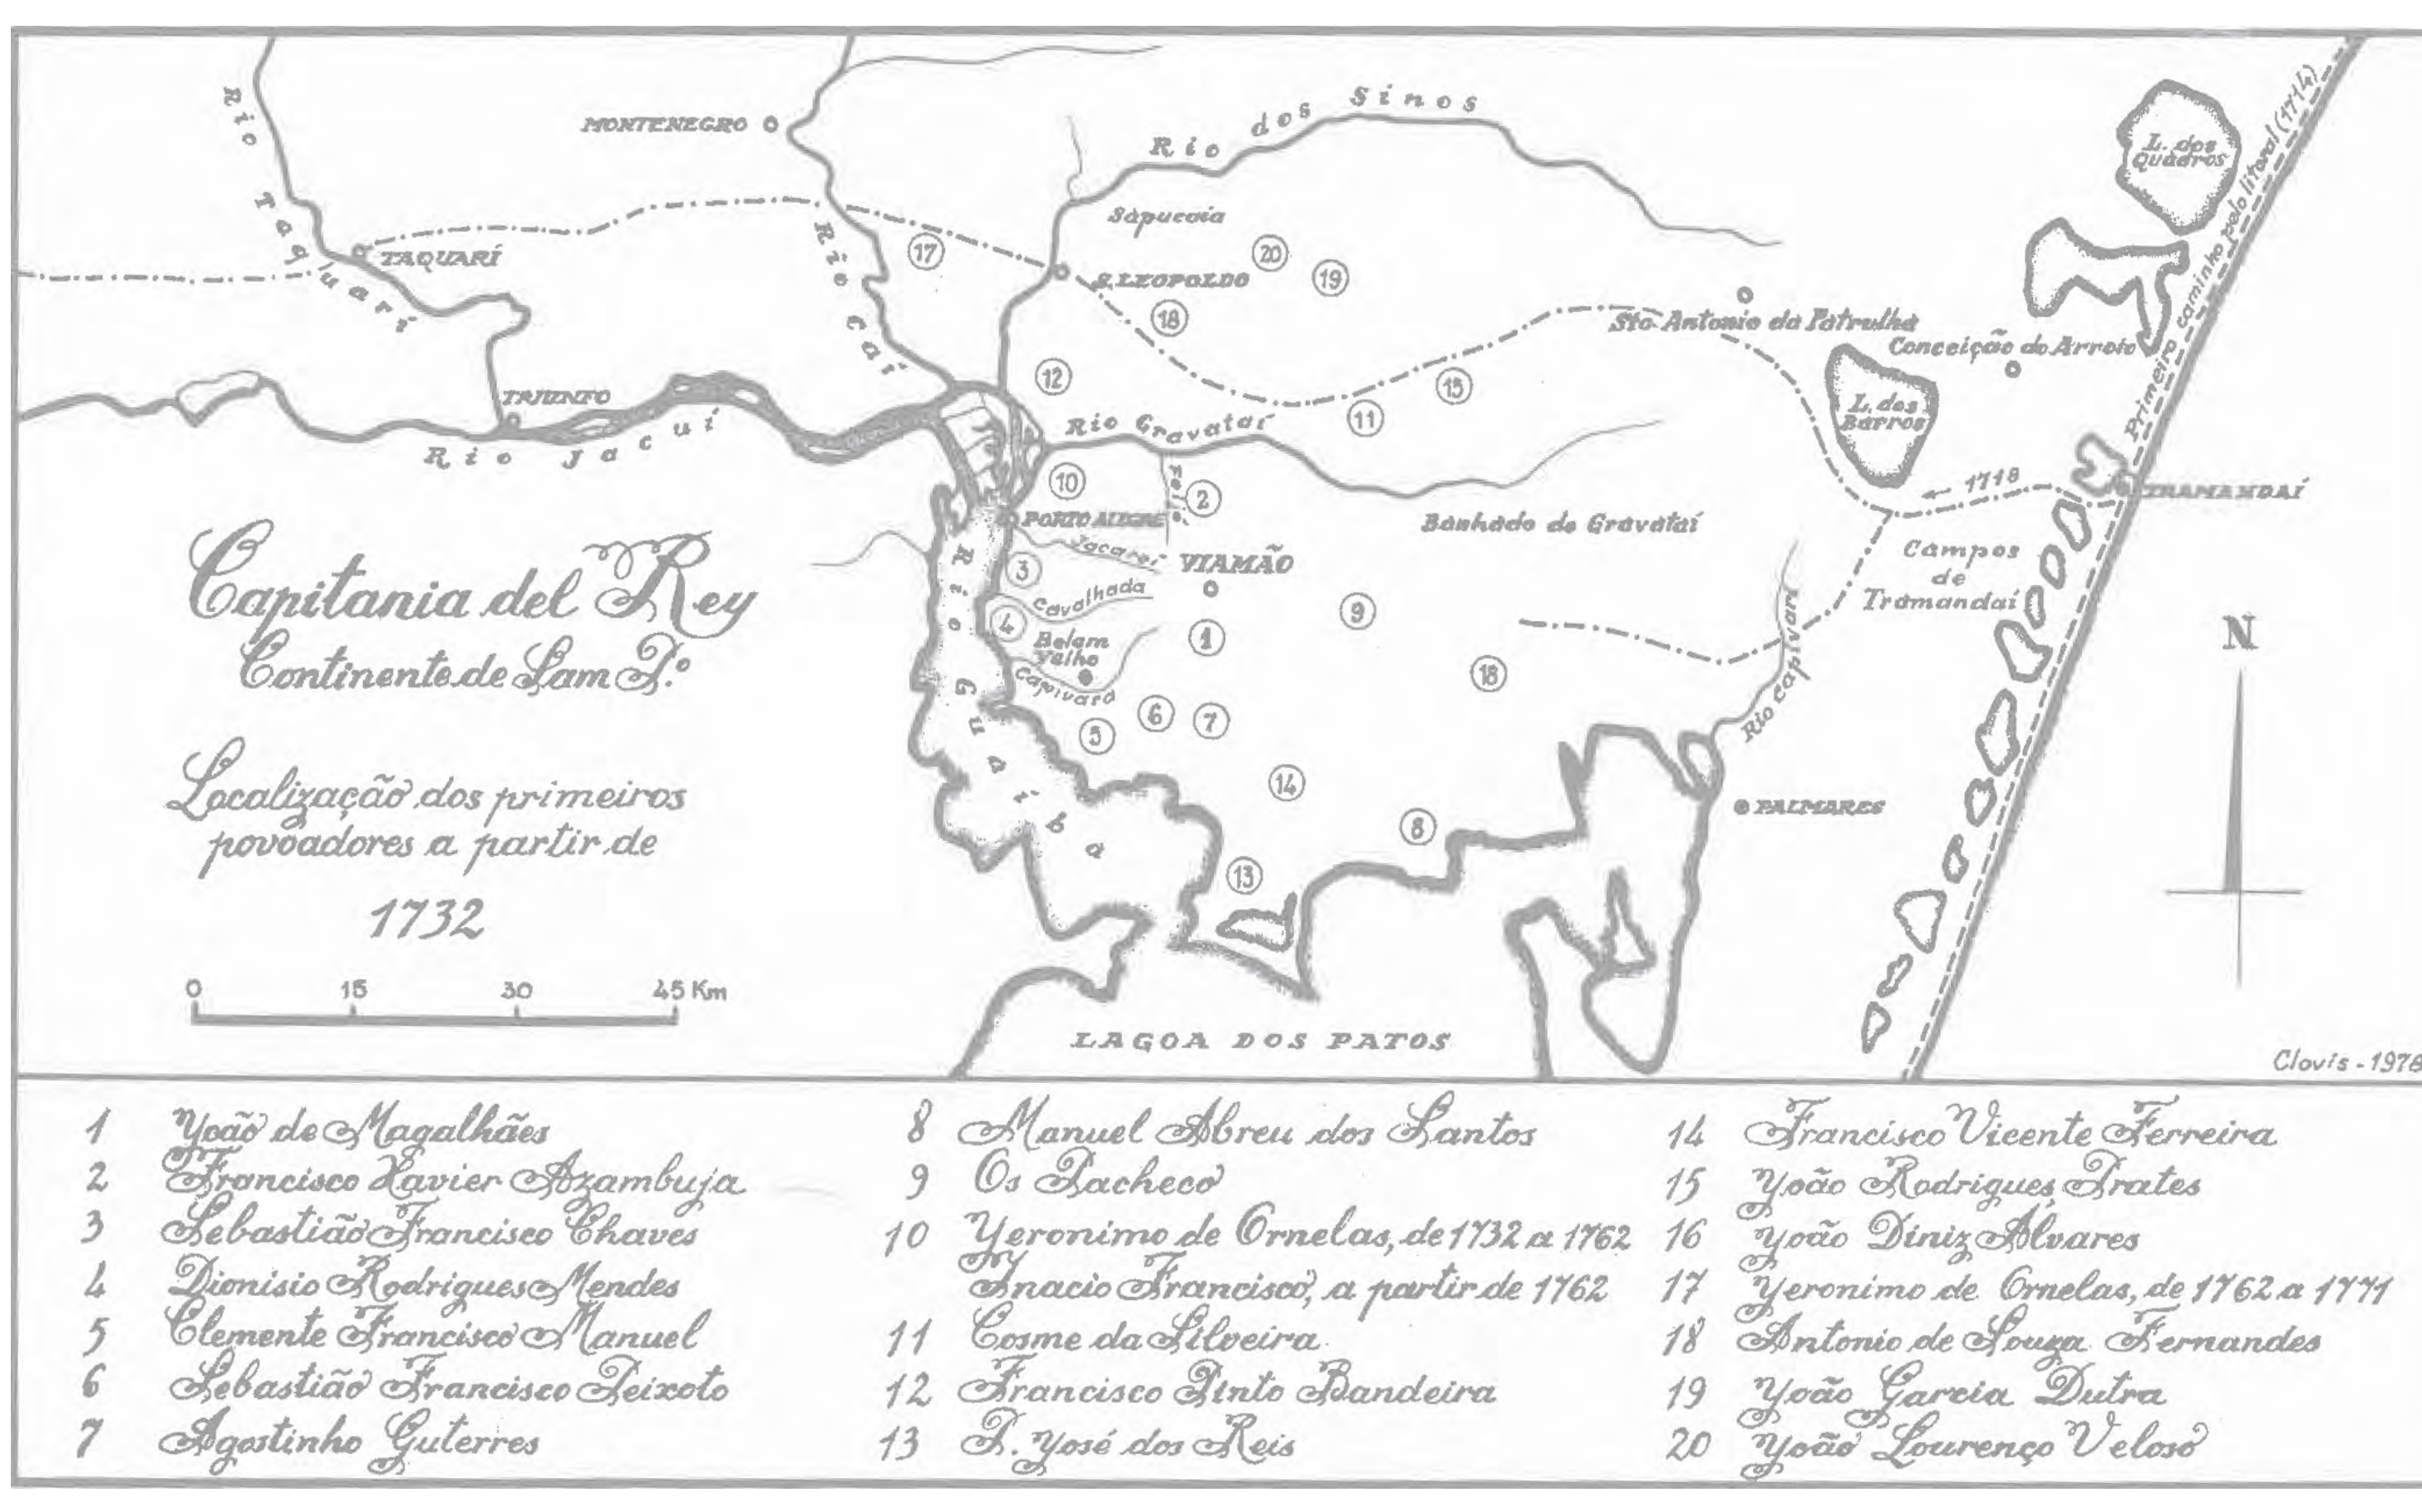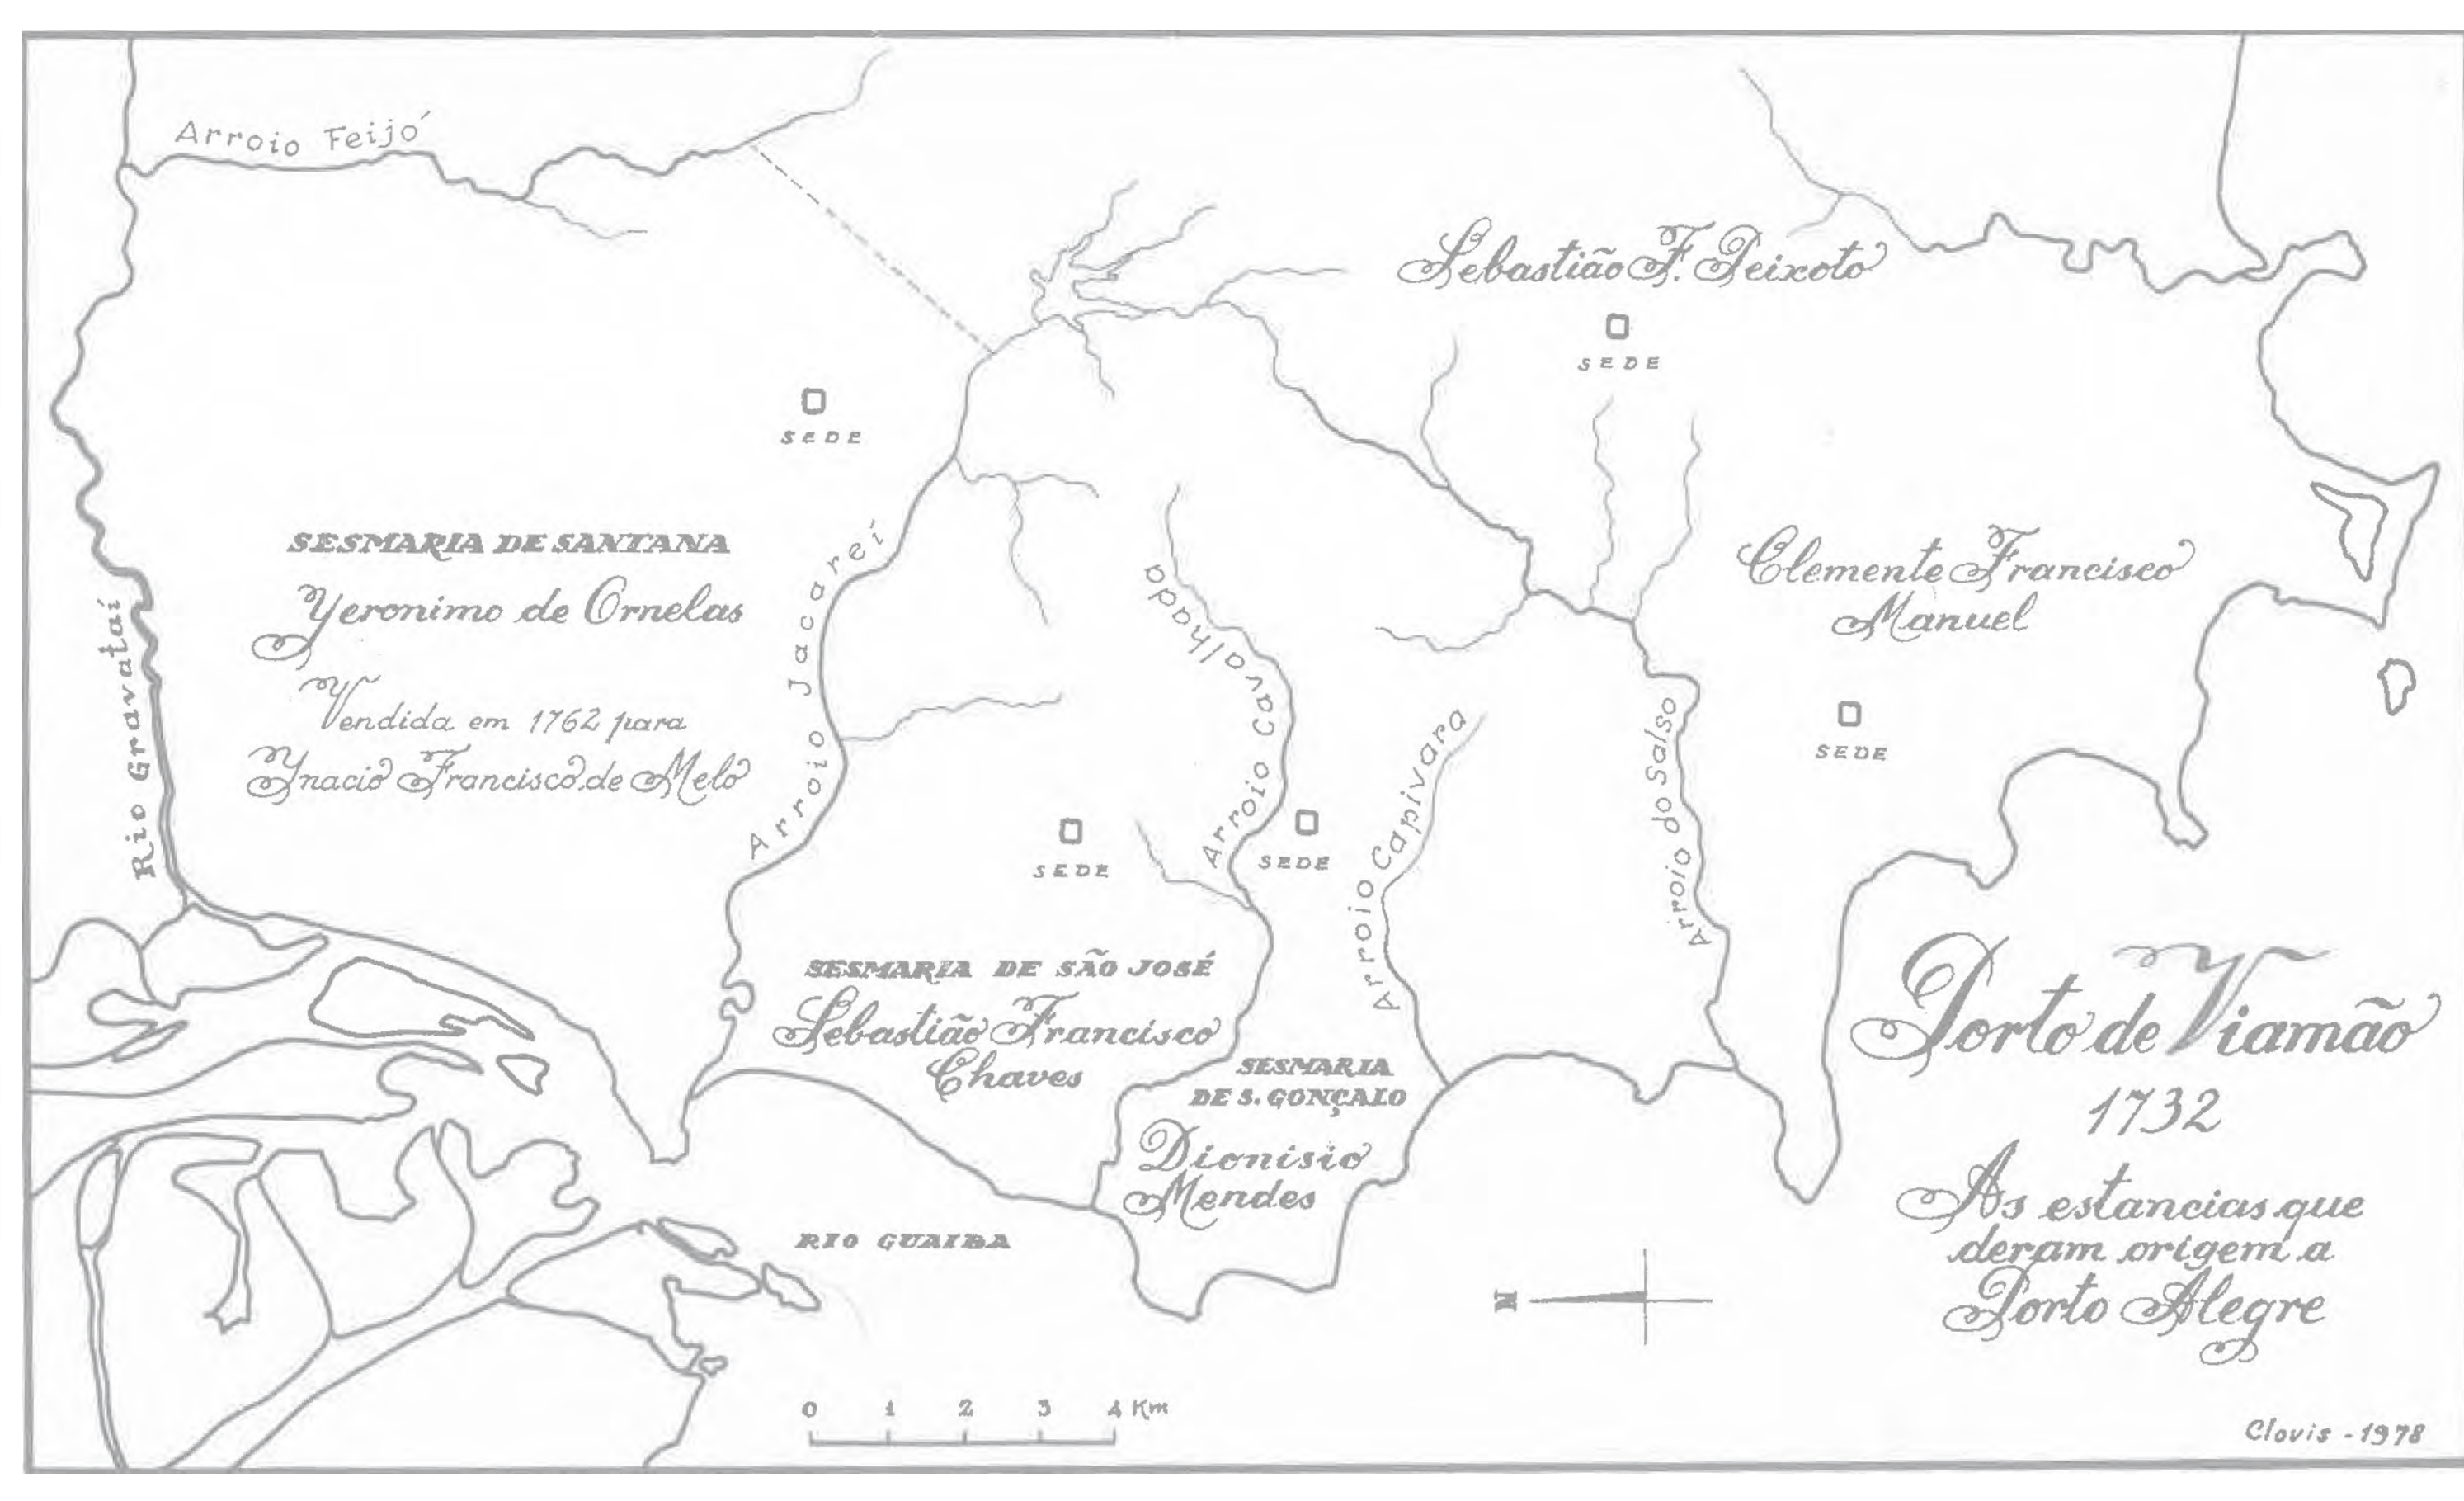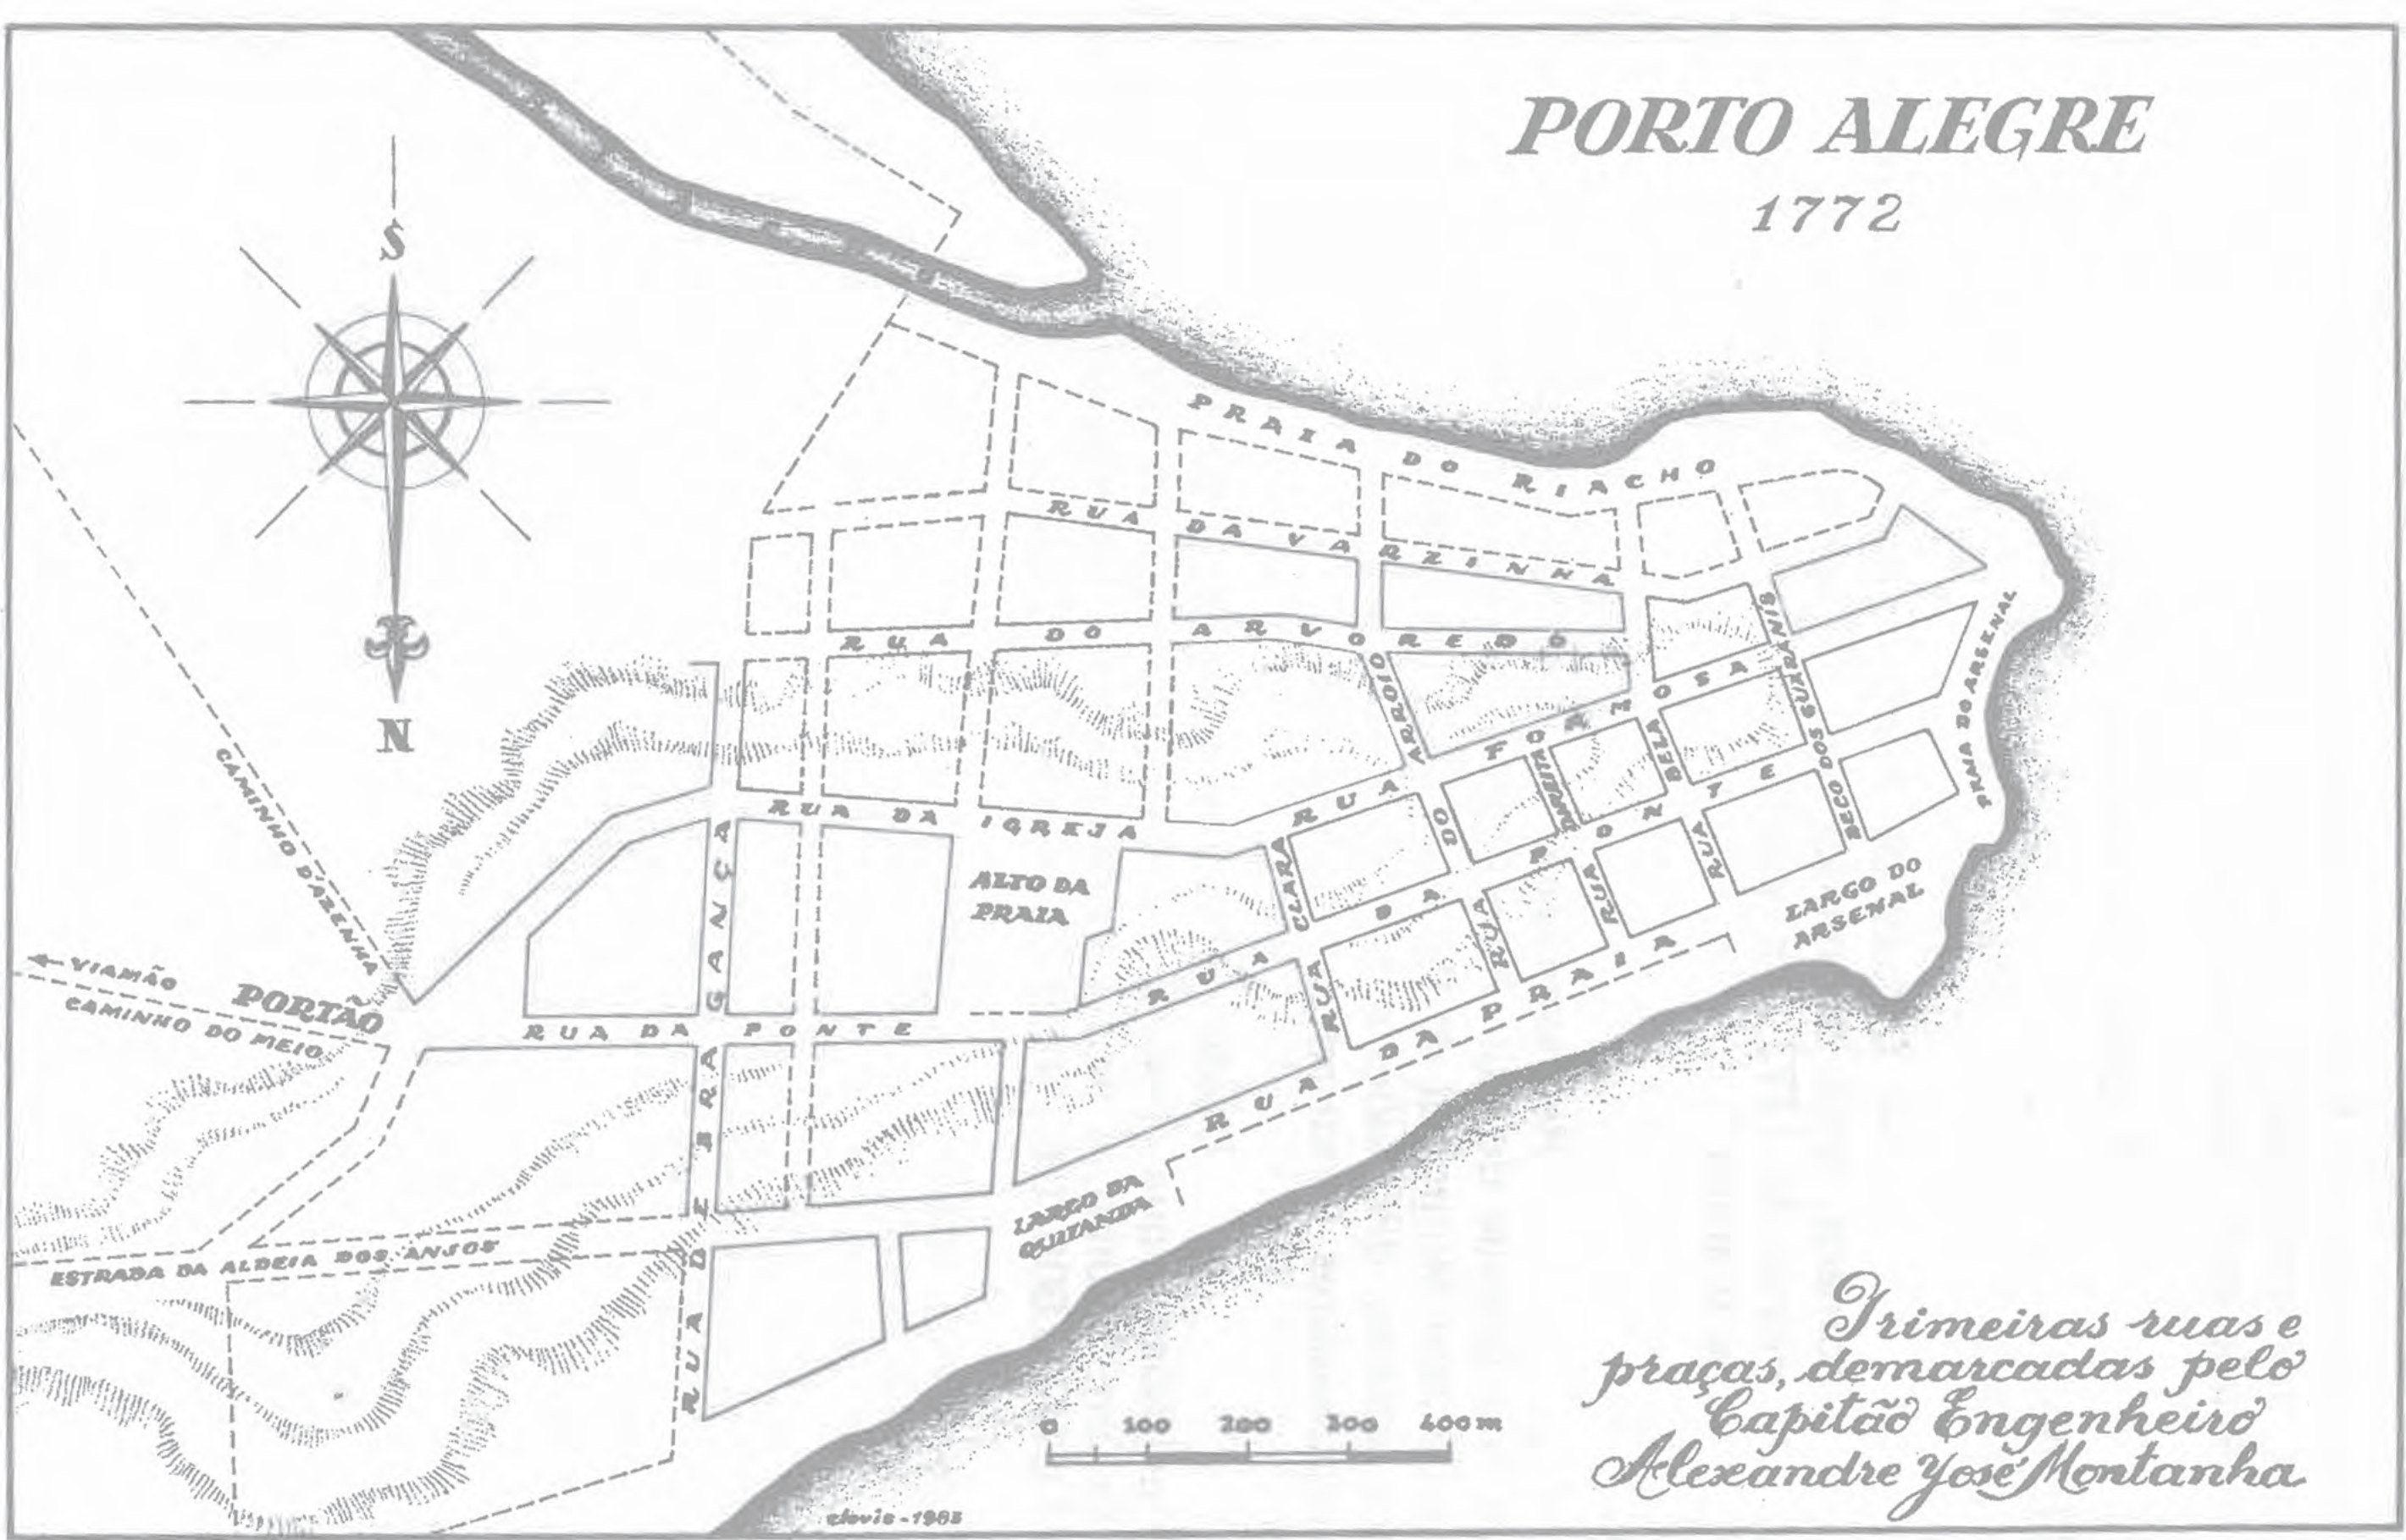

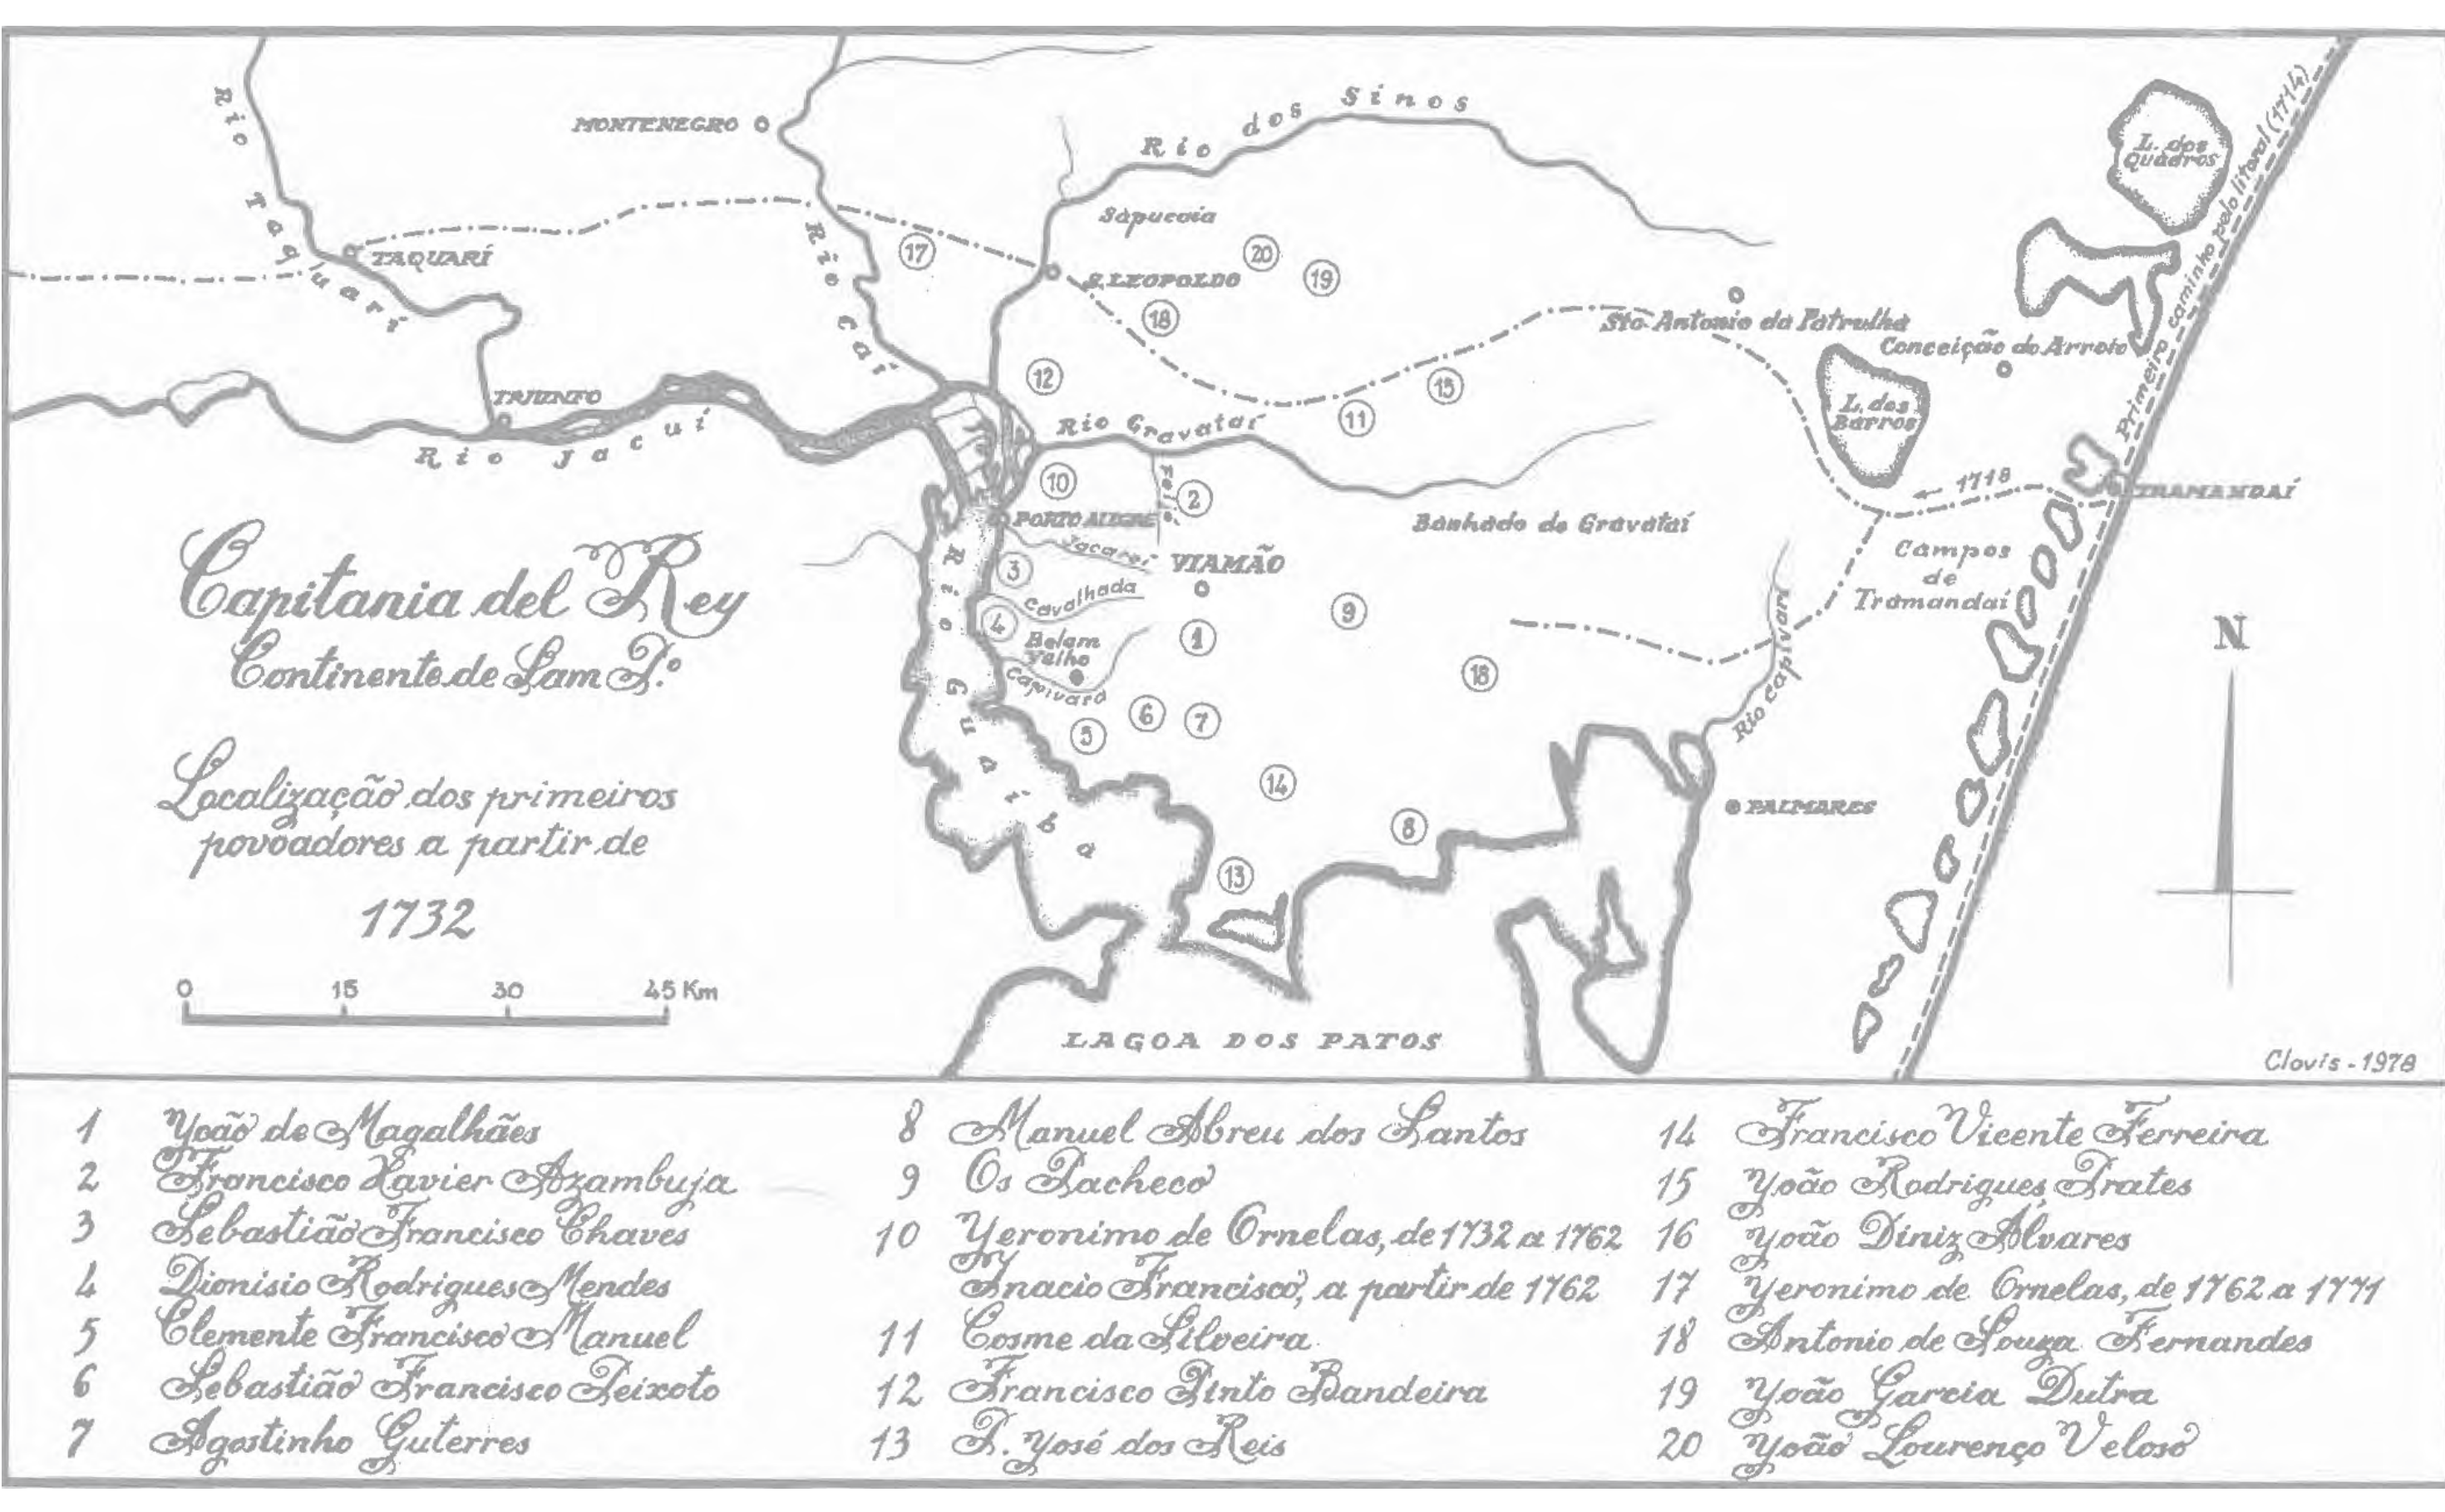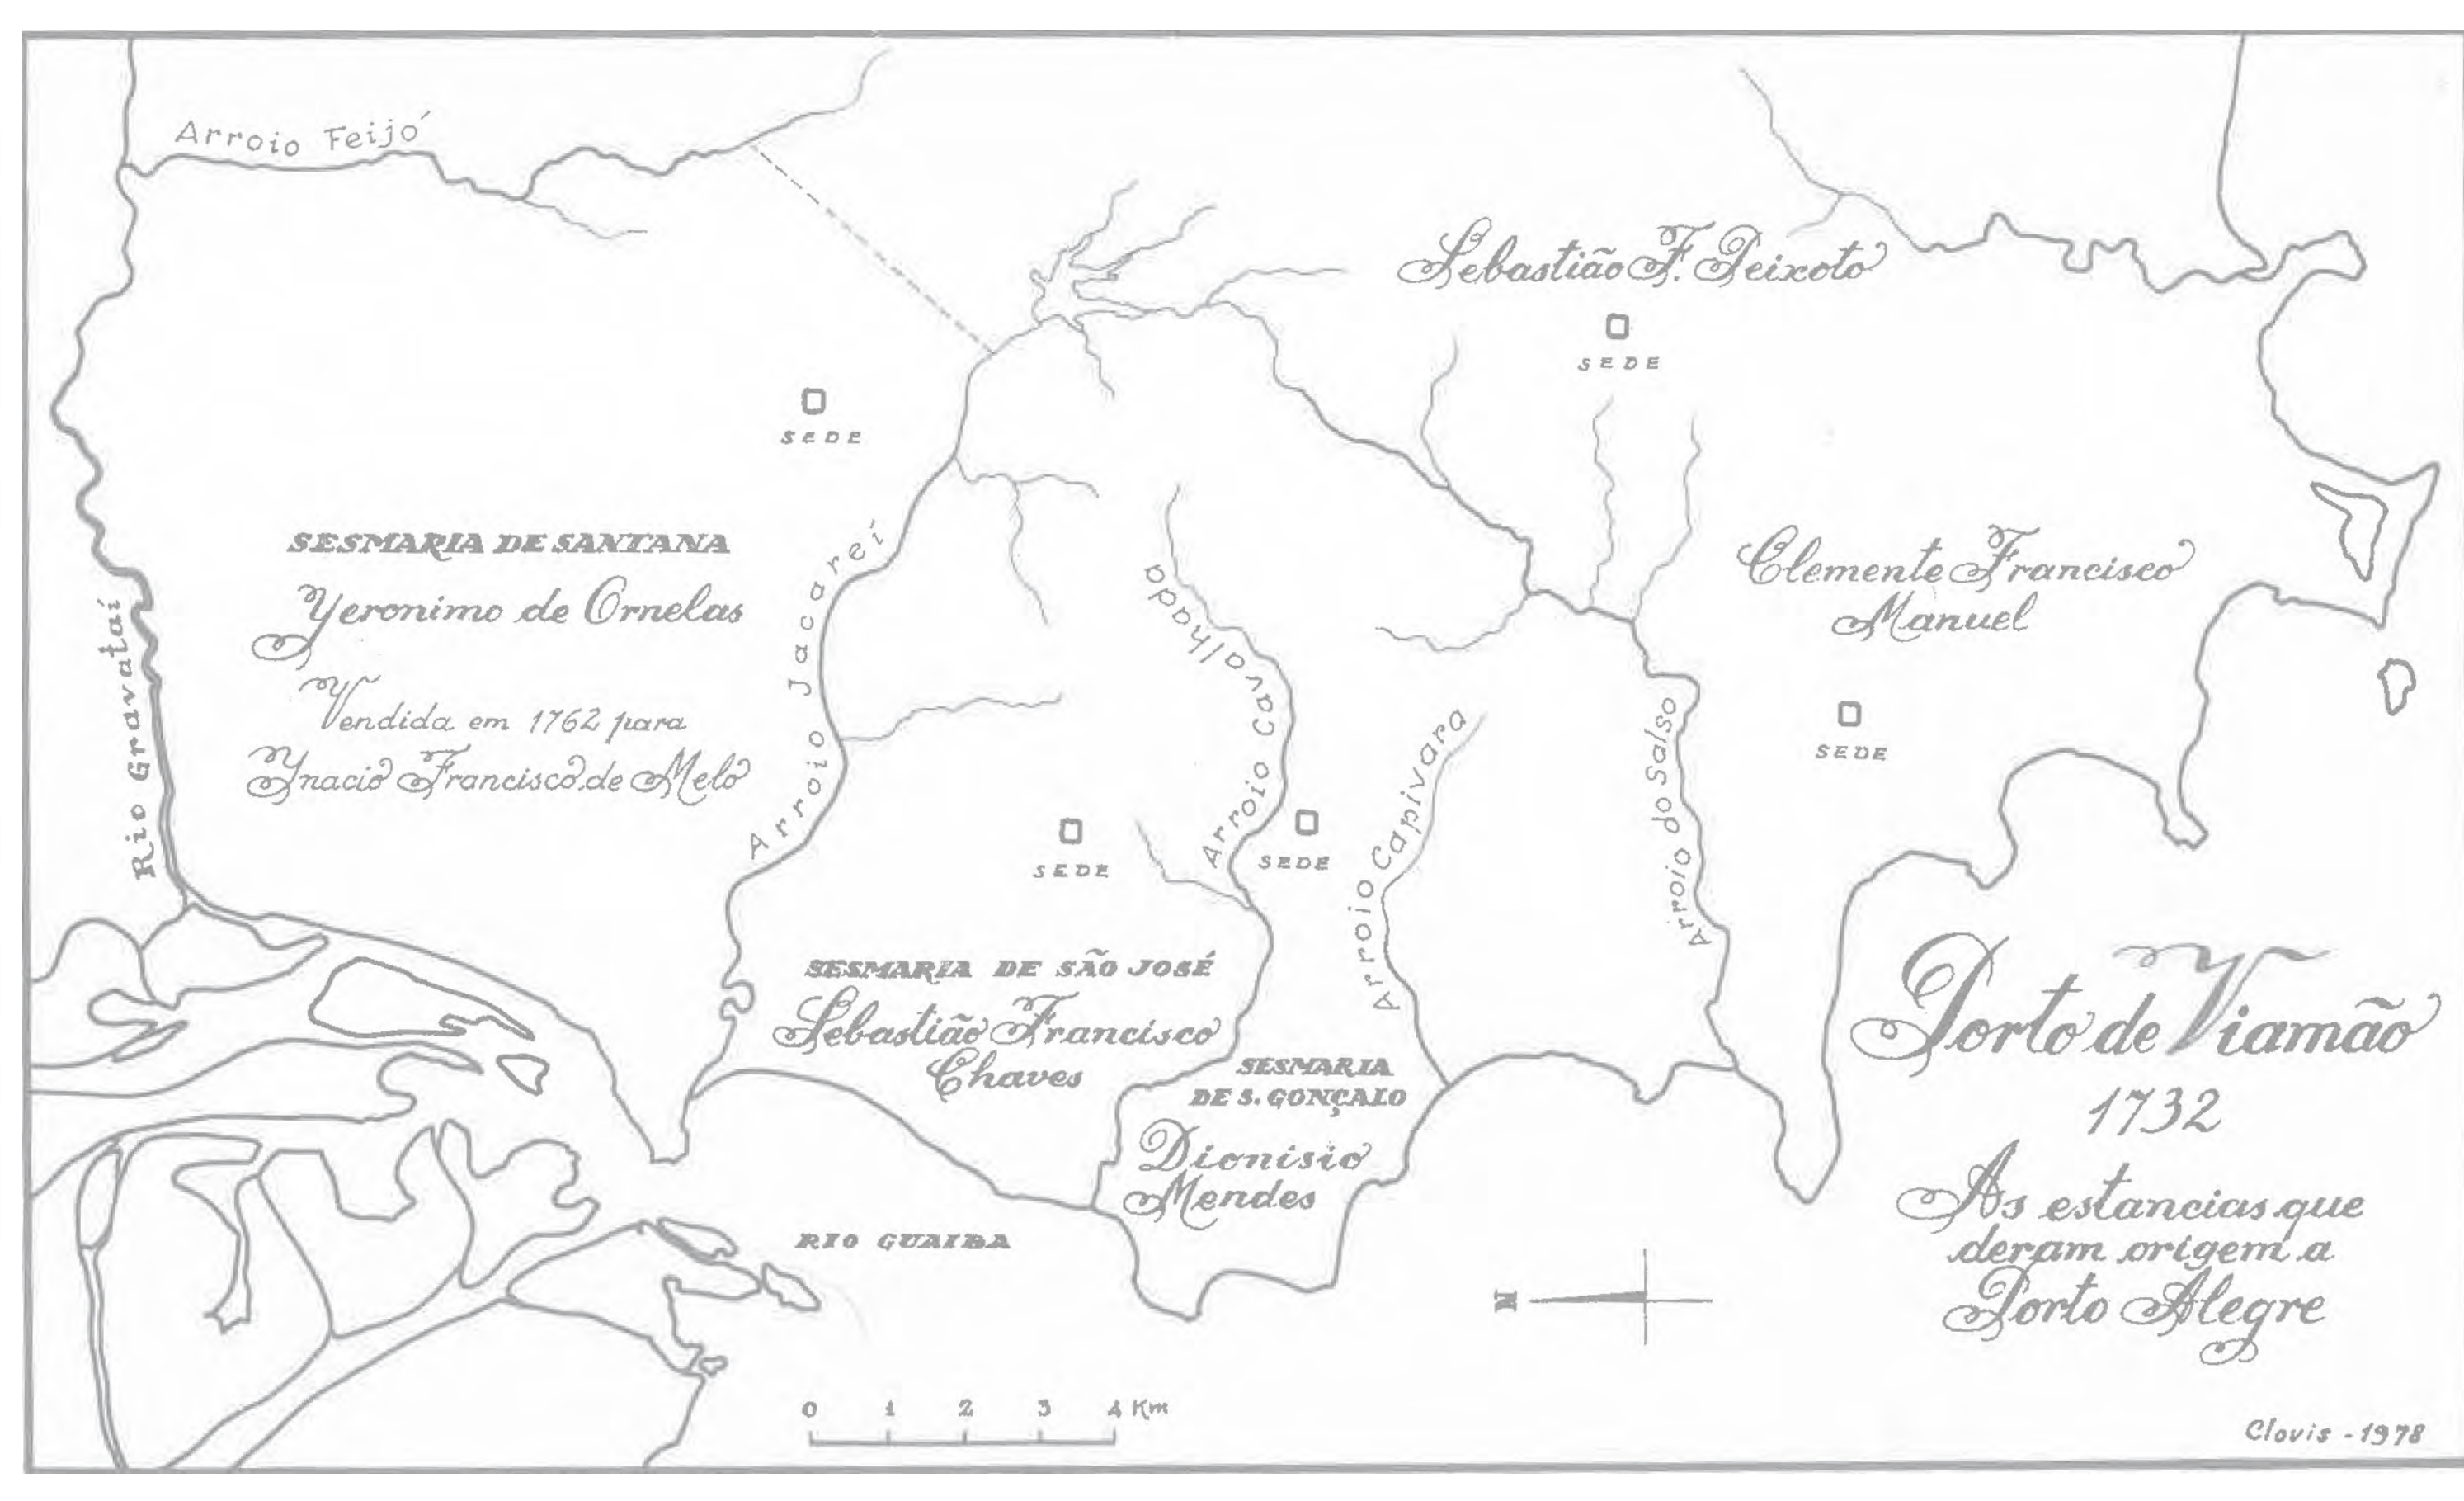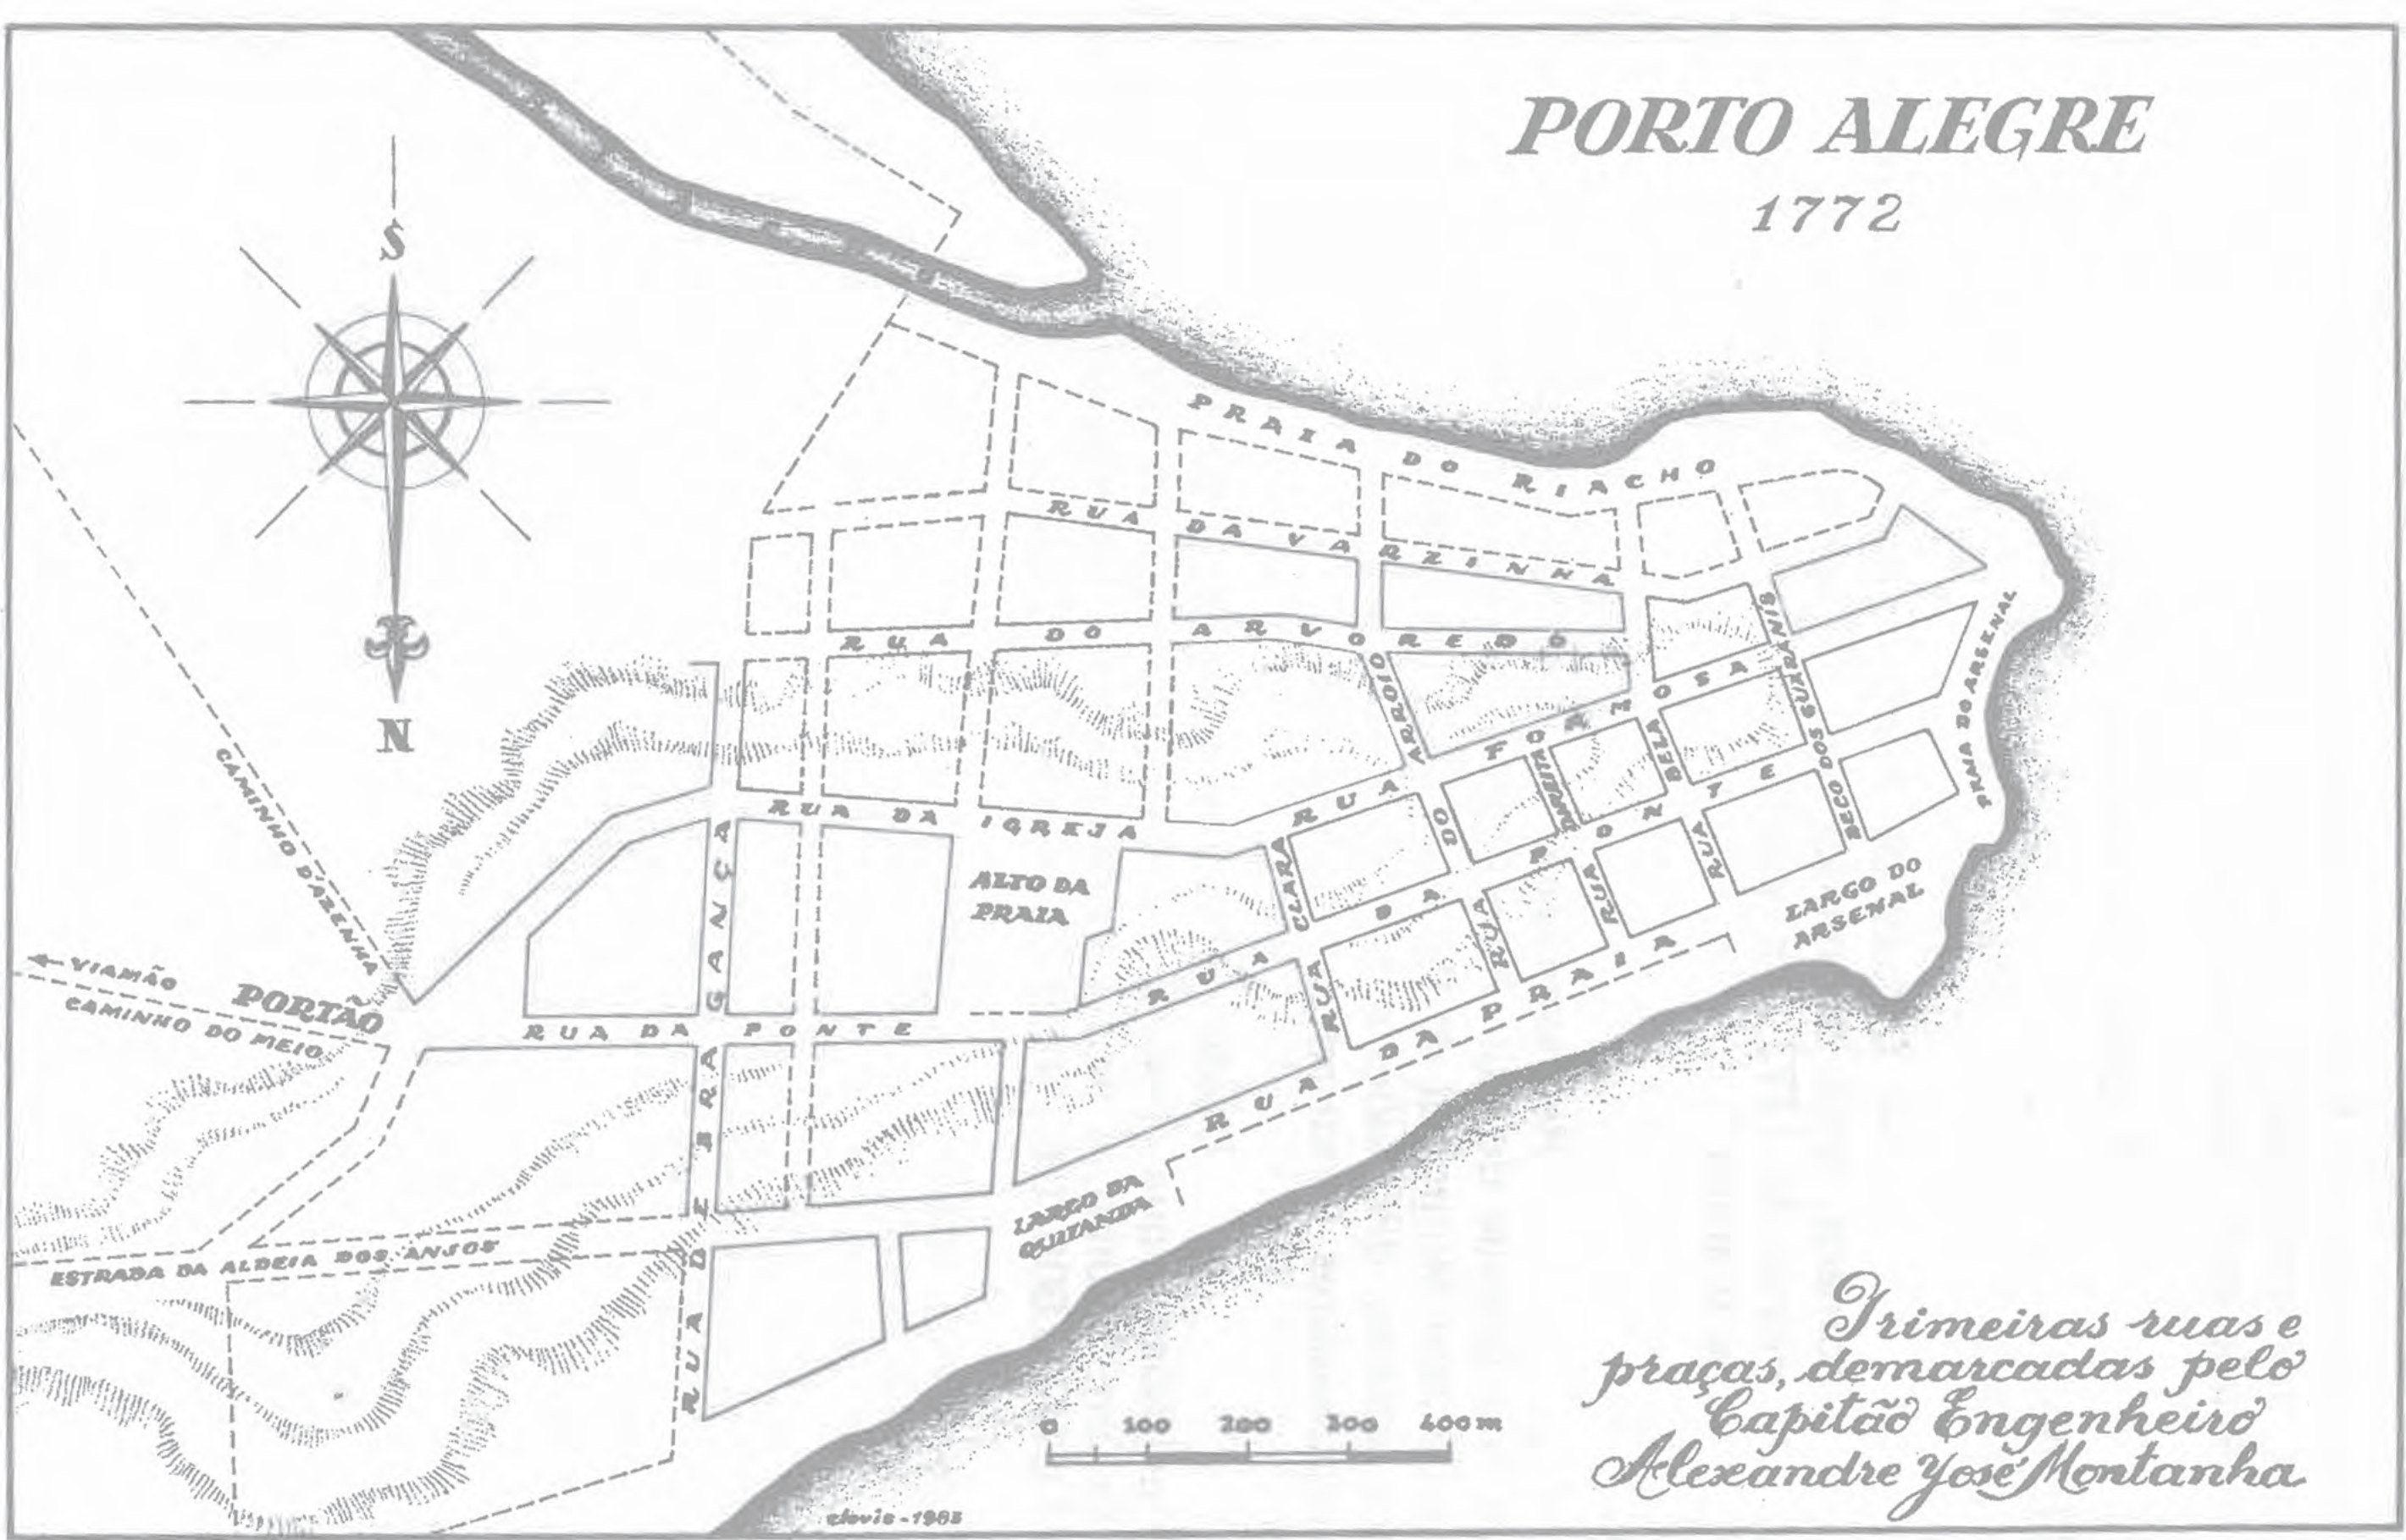


- | | | |
|-------------------------------|--|--|
| 1 João da Magalhães | 8 Manuel Abreu dos Santos | 14 Francisco Vicente Ferreira |
| 2 Sebastião Xavier Aguiar | 9 Os Bachos | 15 João Rodrigues Alves |
| 3 Sebastião Francisco Chaves | 10 Jerônimo de Ornelas, de 1732 a 1762 | 16 João Rodrigues Alves |
| 4 Antônio Rodrigues Mendes | 11 Francisco Francisco, a partir de 1762 | 17 Jerônimo de Ornelas, de 1762 a 1774 |
| 5 Clemente Francisco Manuel | 12 Carmo da Alveira | 18 Antônio de Souza Fernandes |
| 6 Sebastião Francisco Seixoto | 13 Francisco Santo Bandeira | 19 João Pereira Dutra |
| 7 Agostinho Guterres | 14 José dos Reis | 20 João Lourenço Veloso |


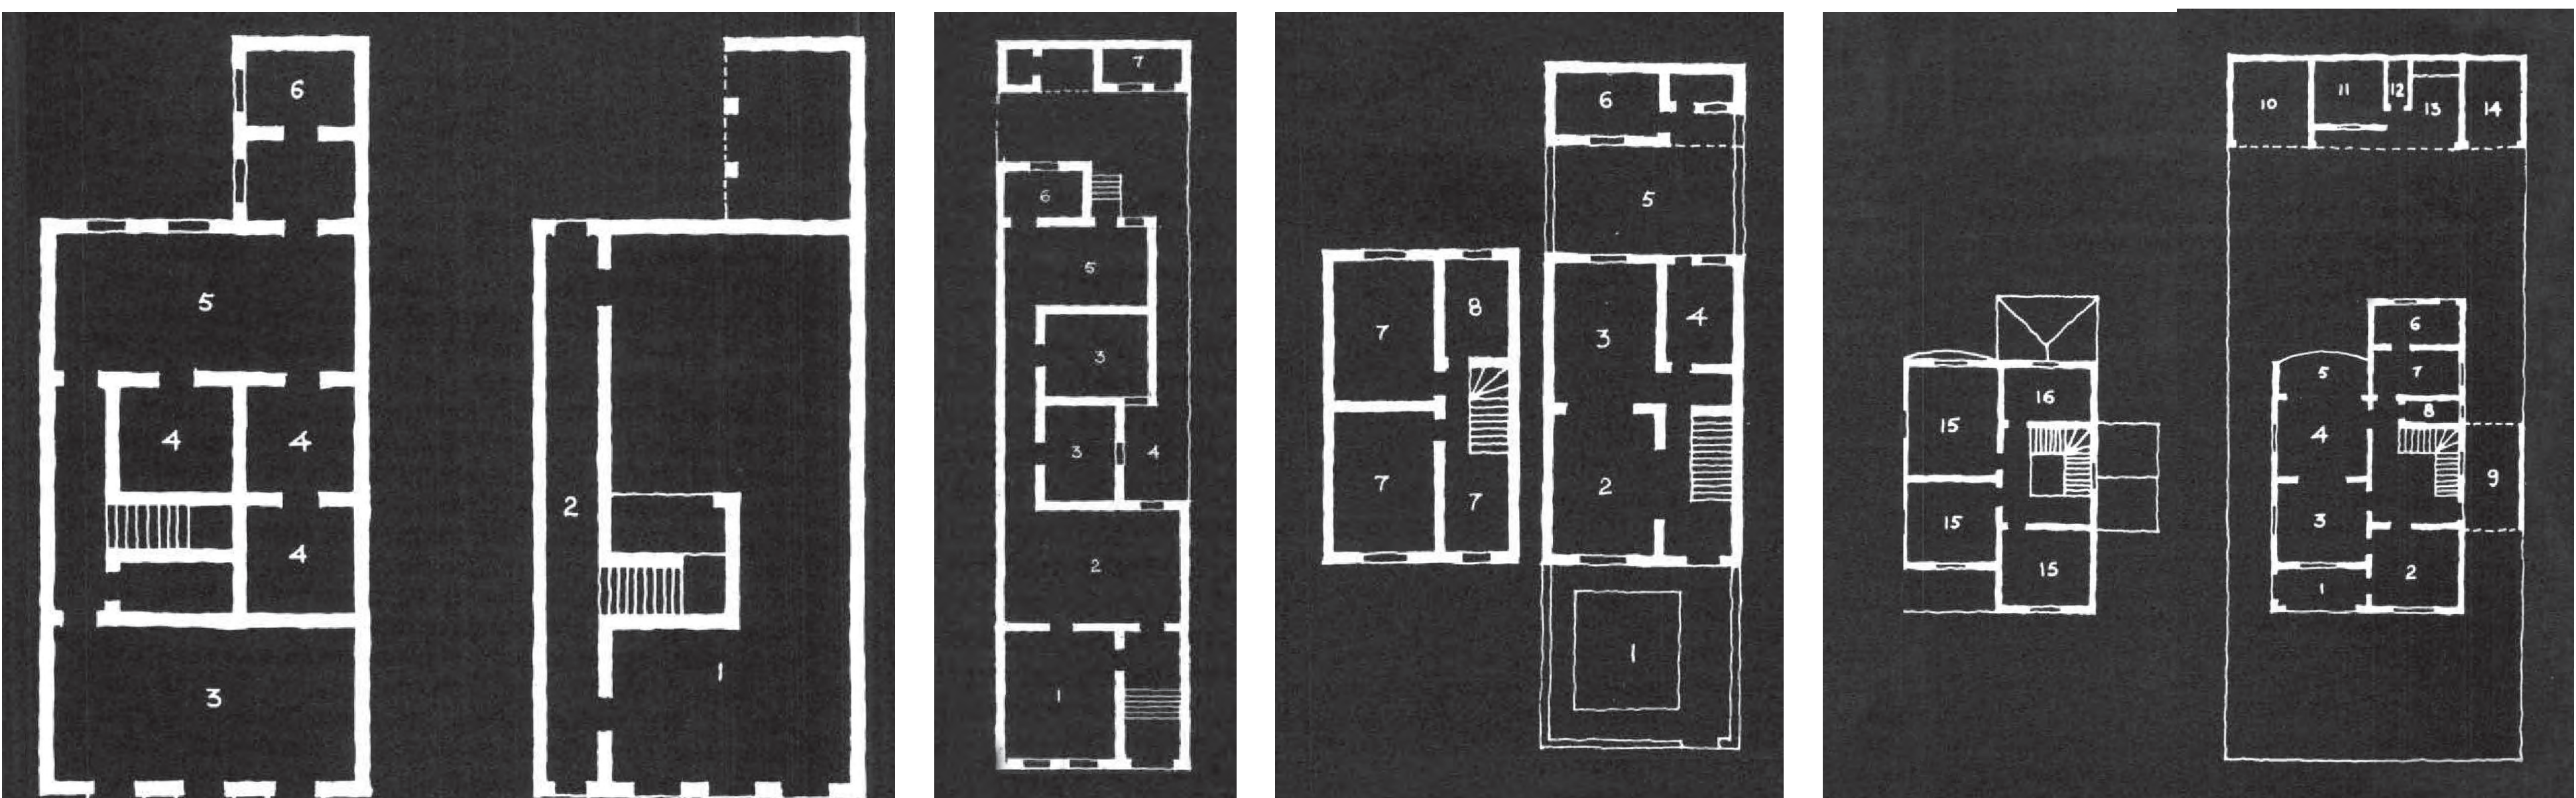
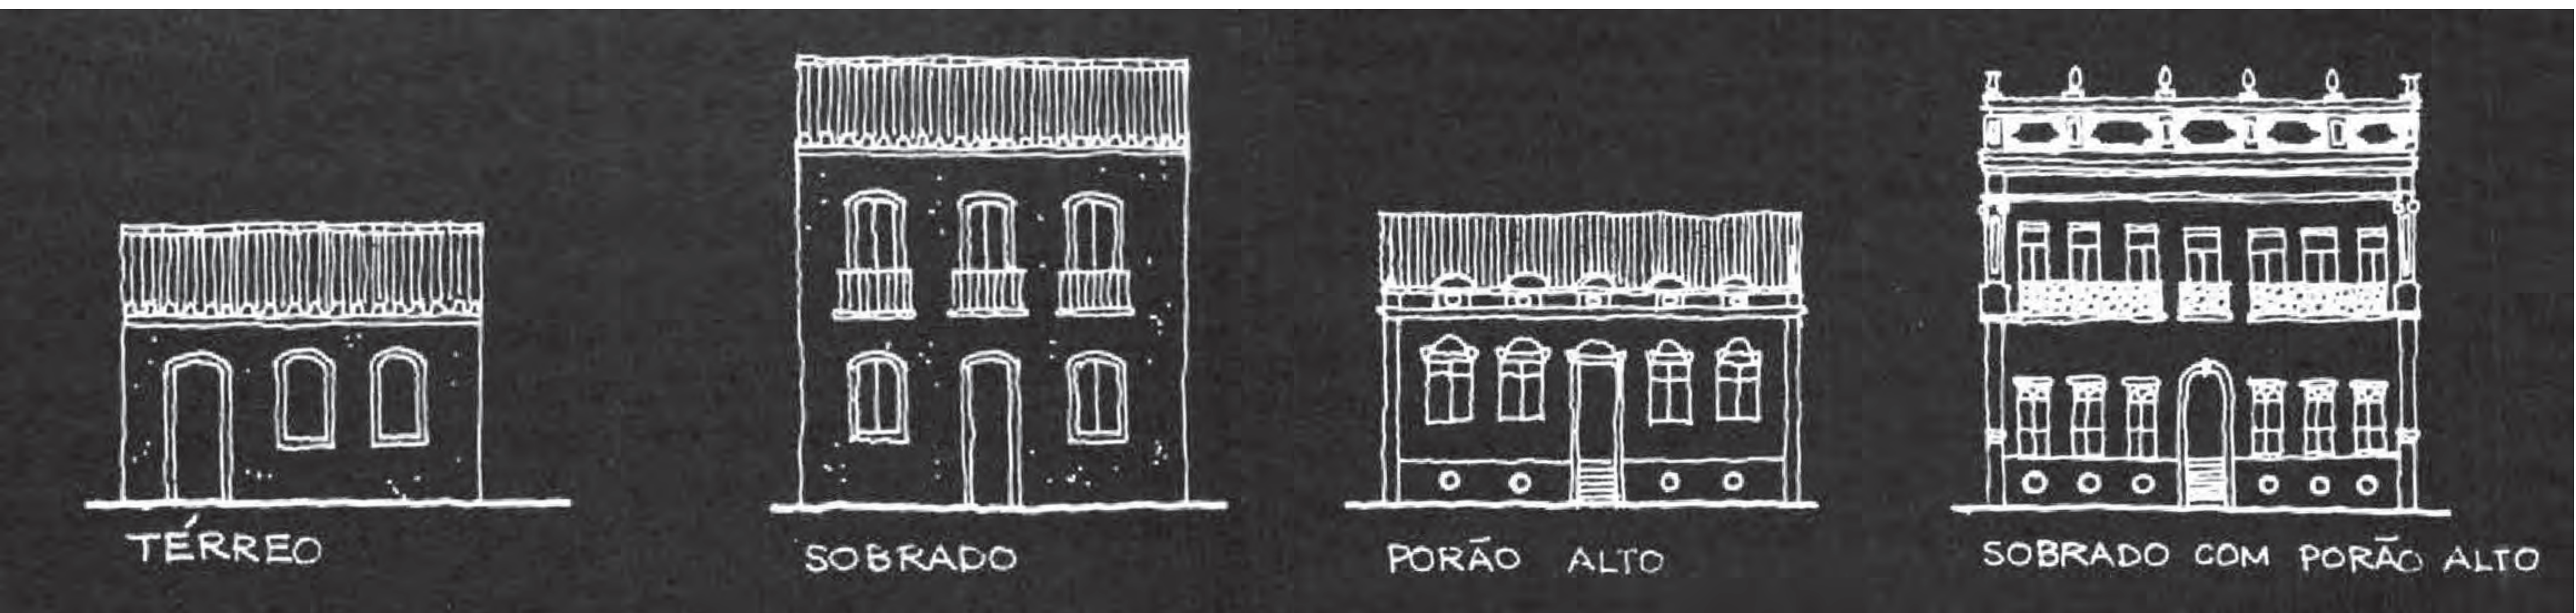
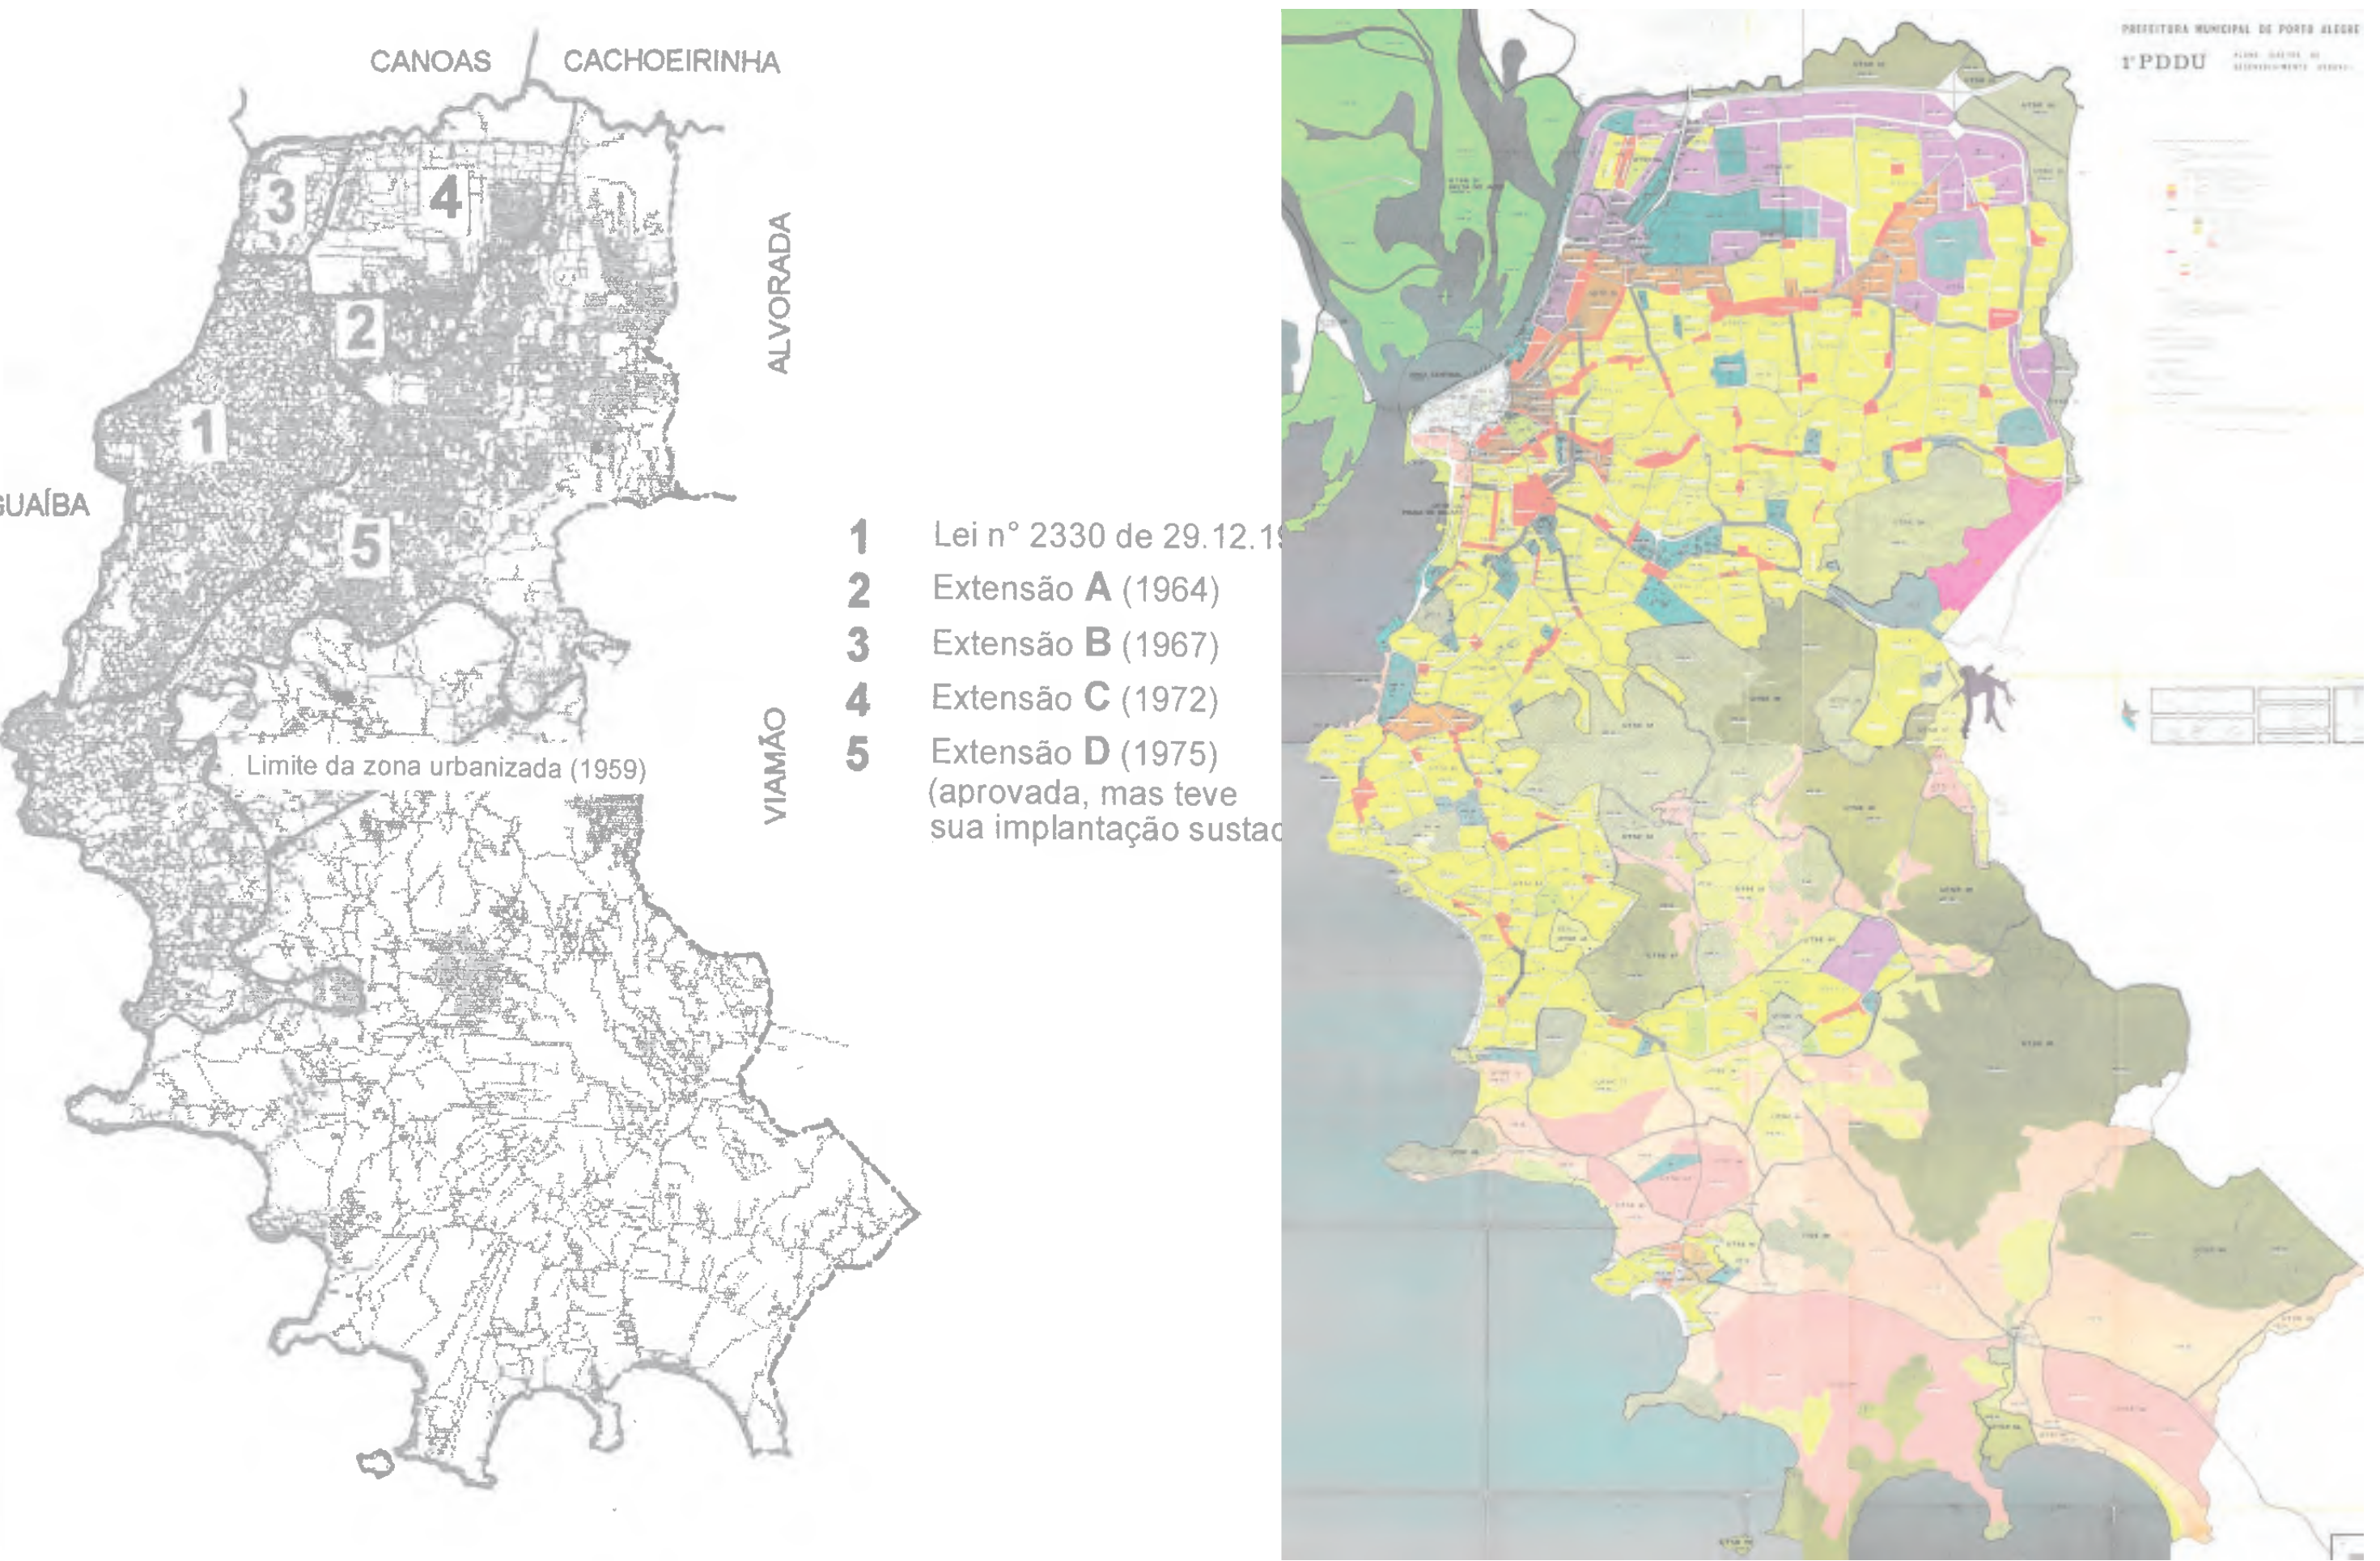








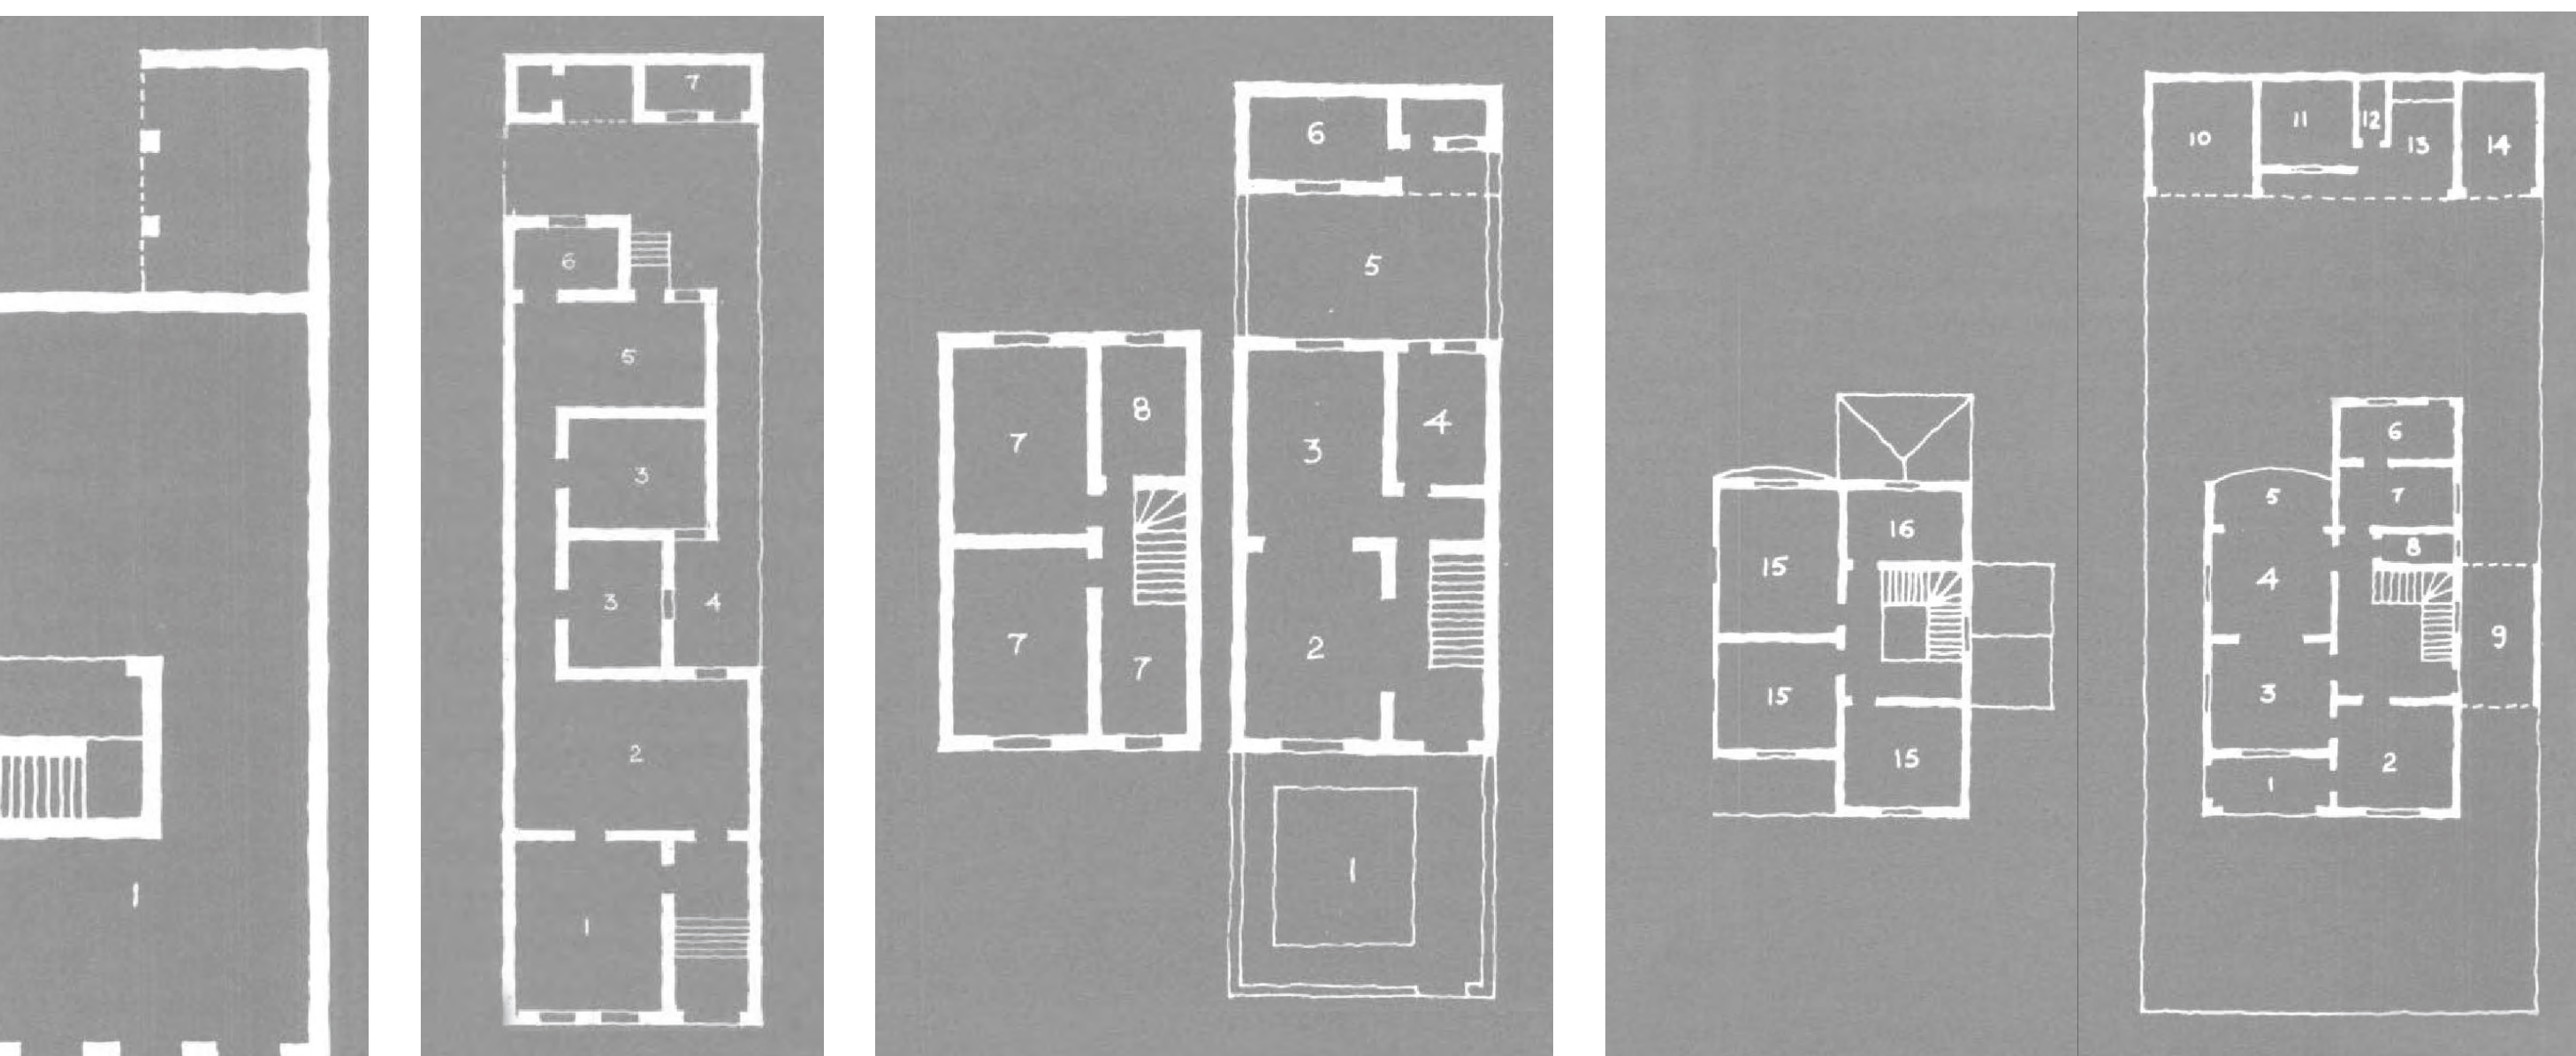
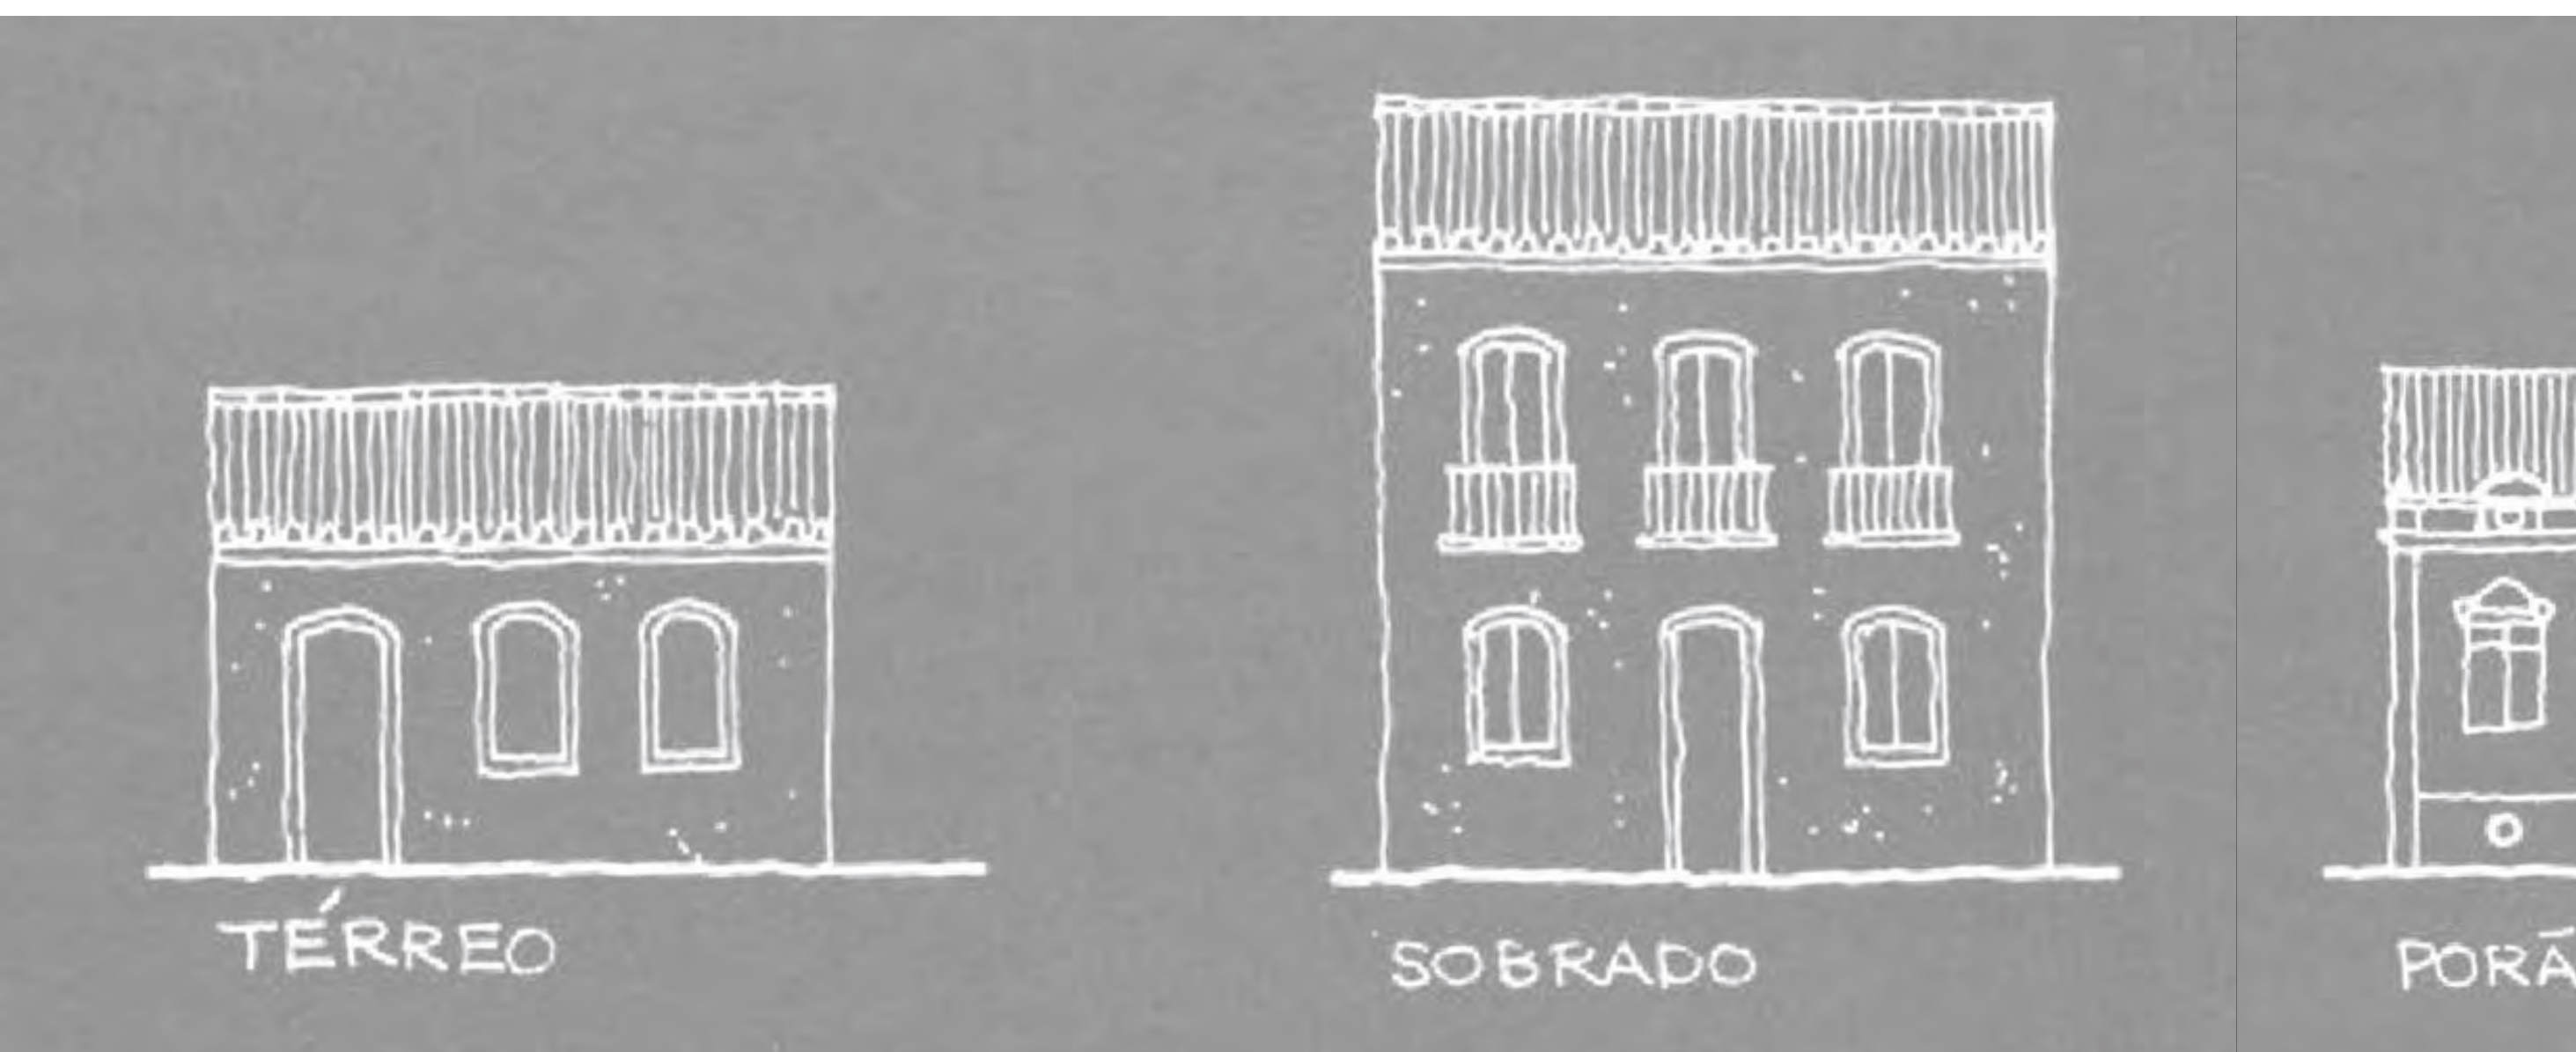



i. contexte



site

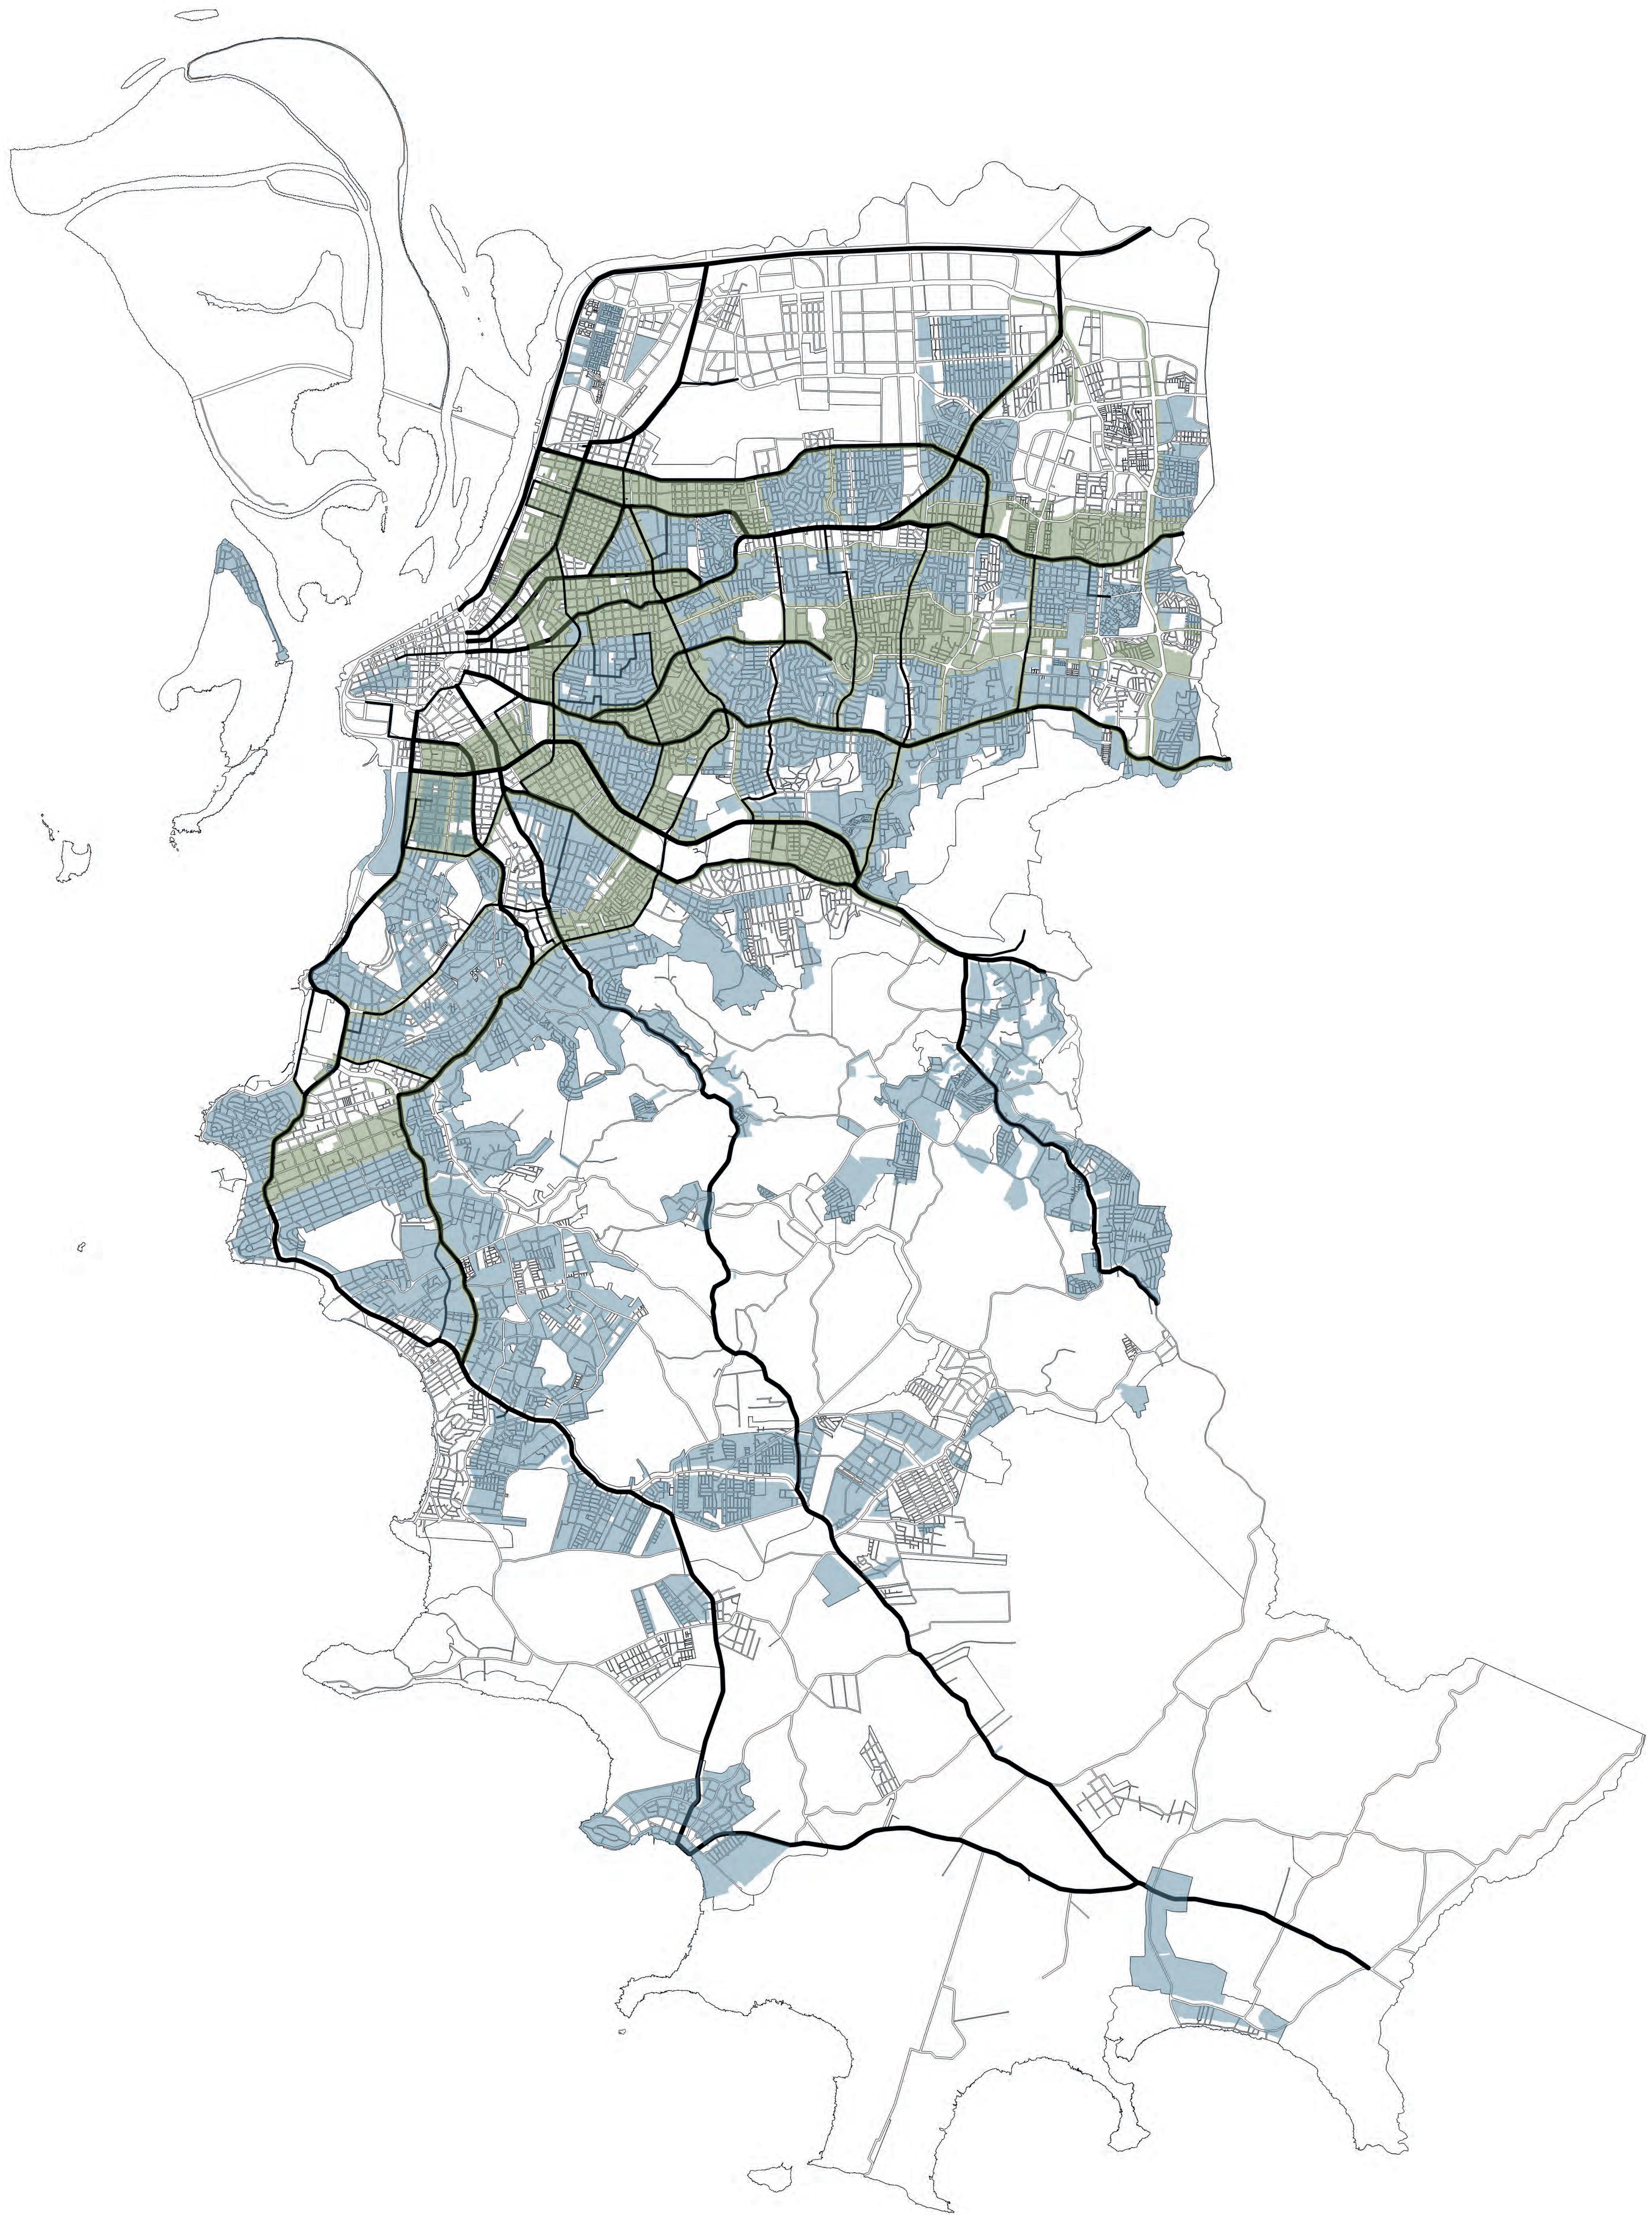

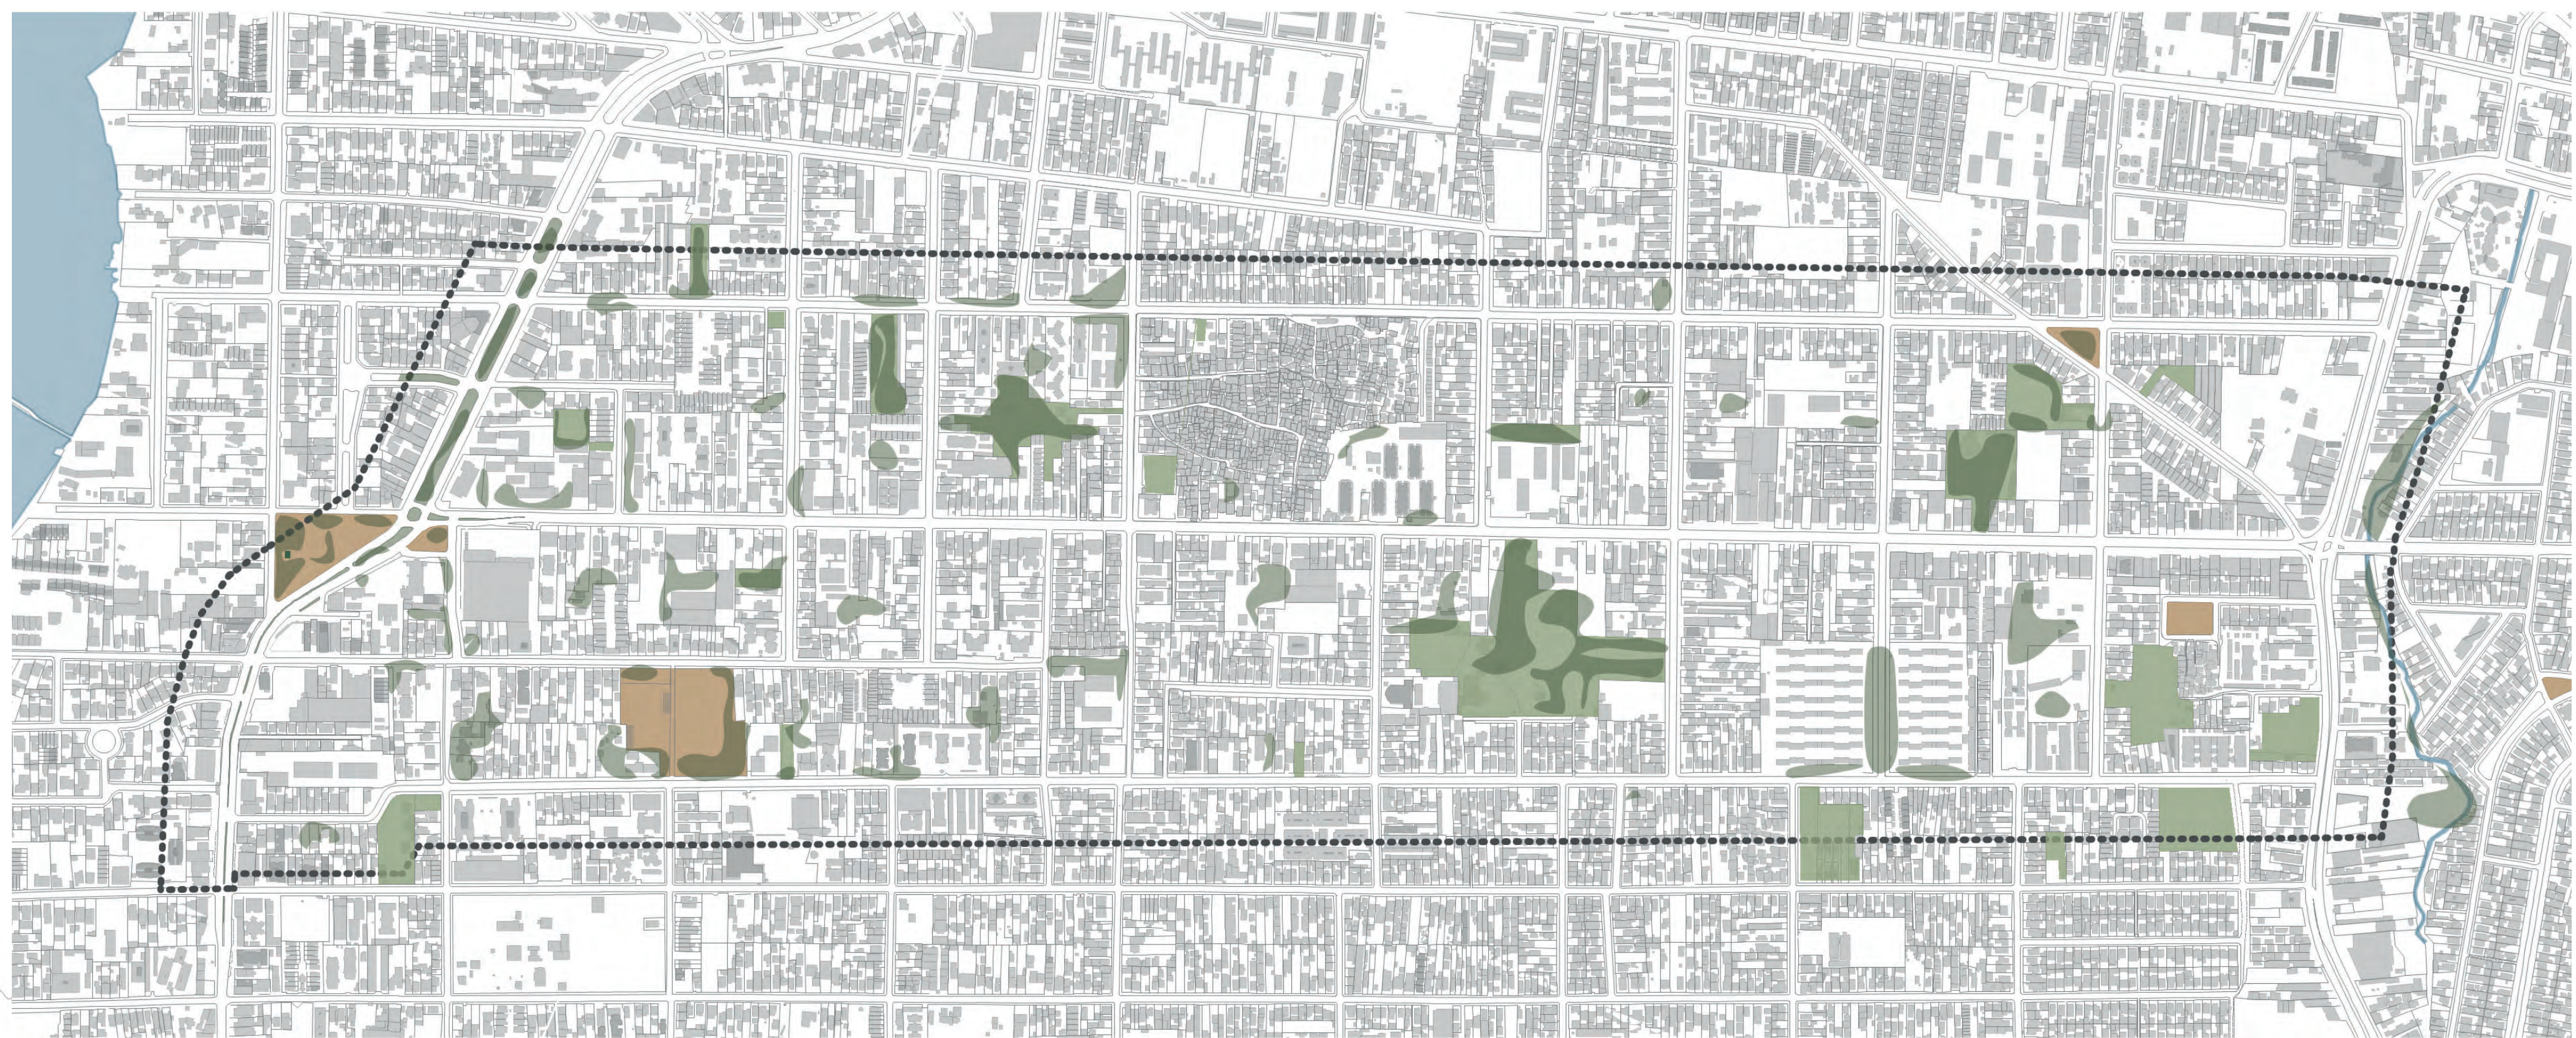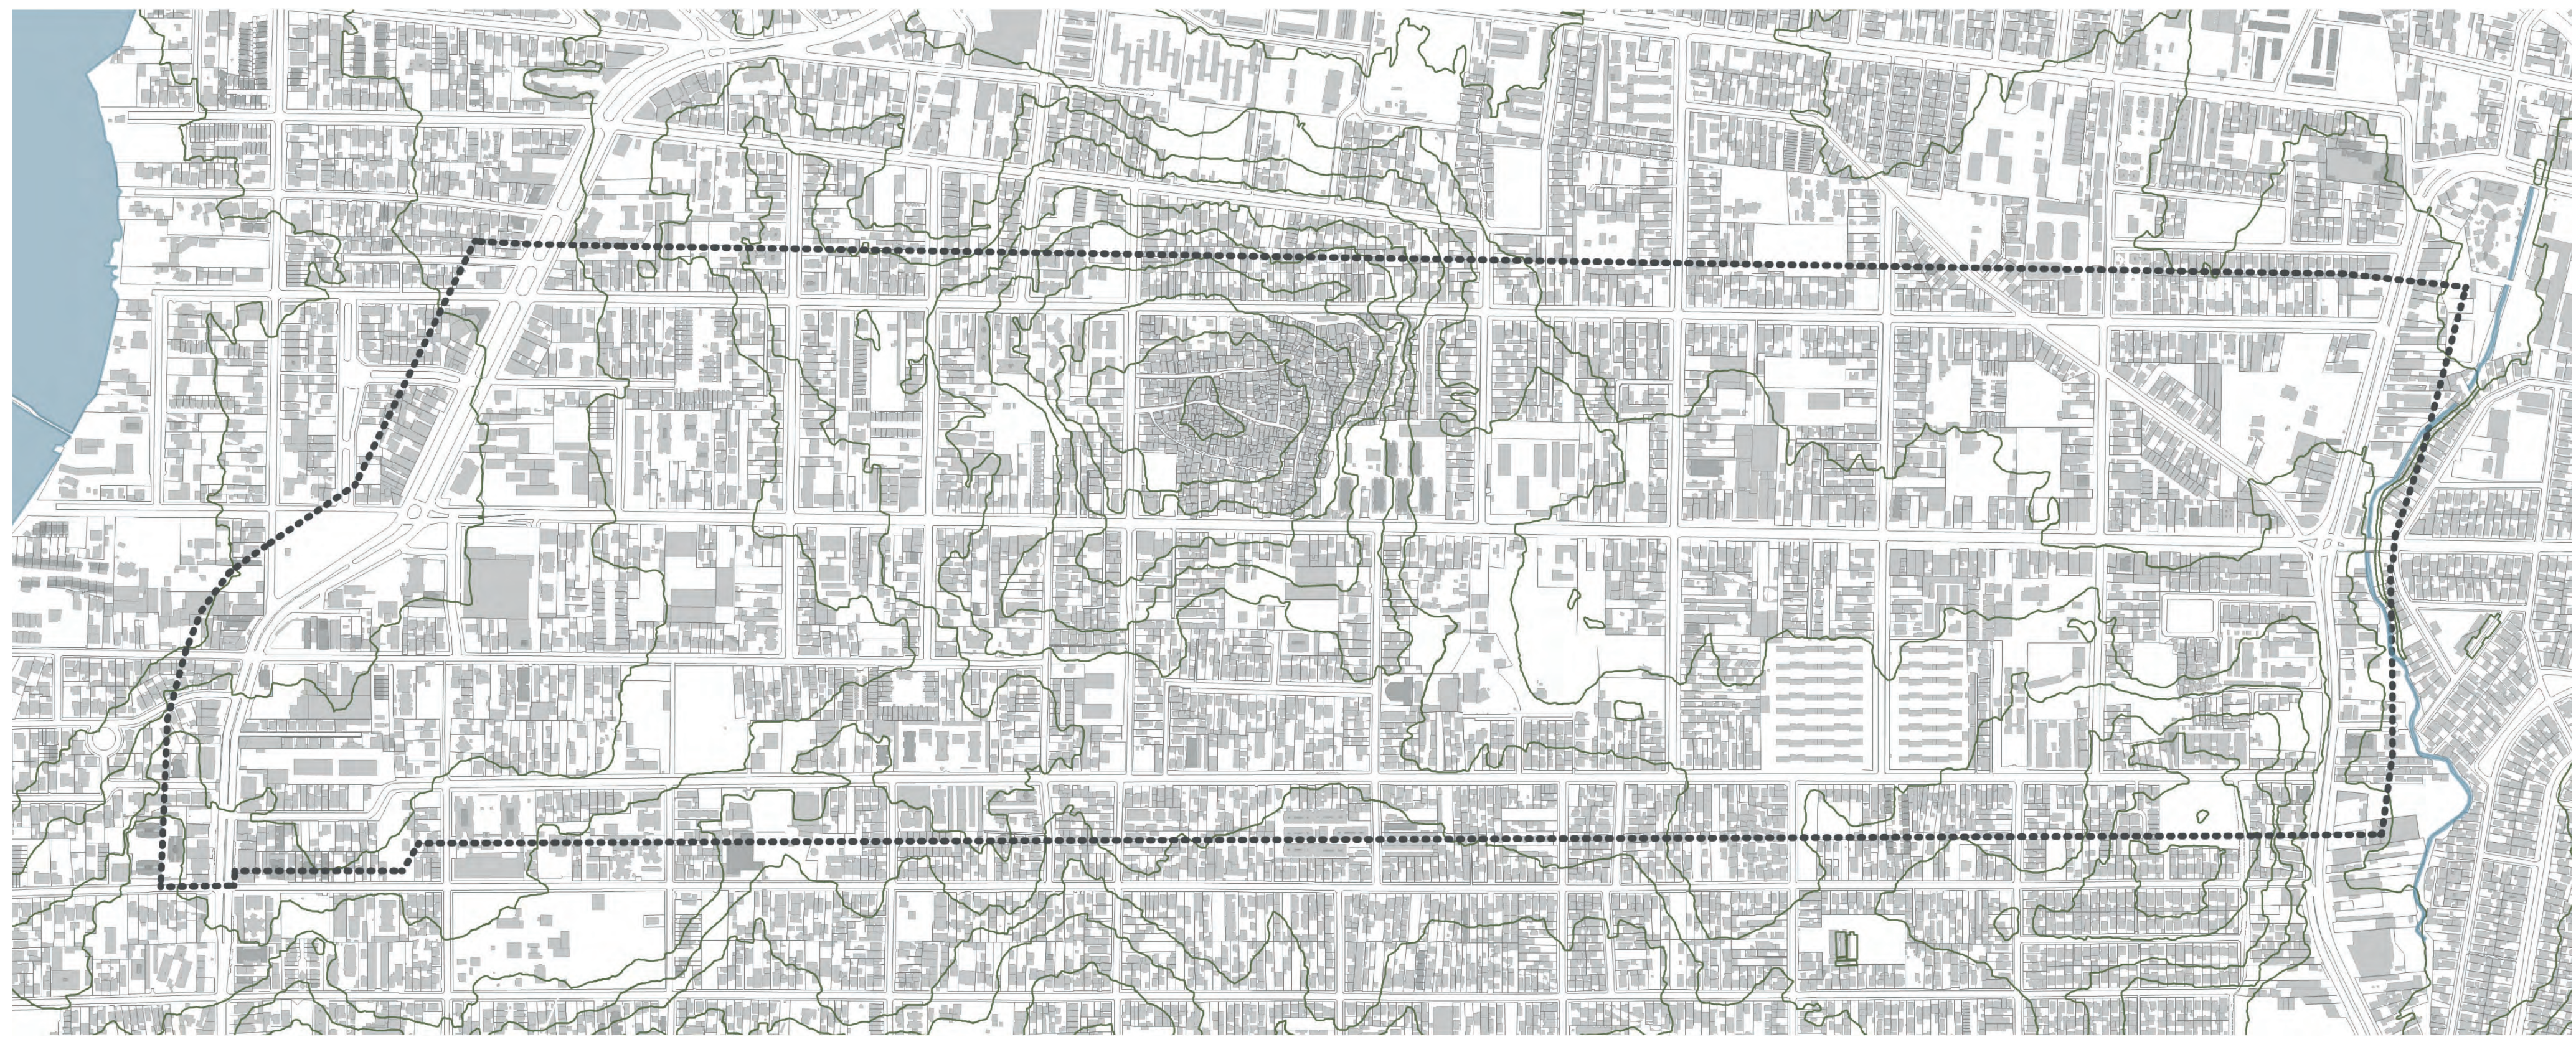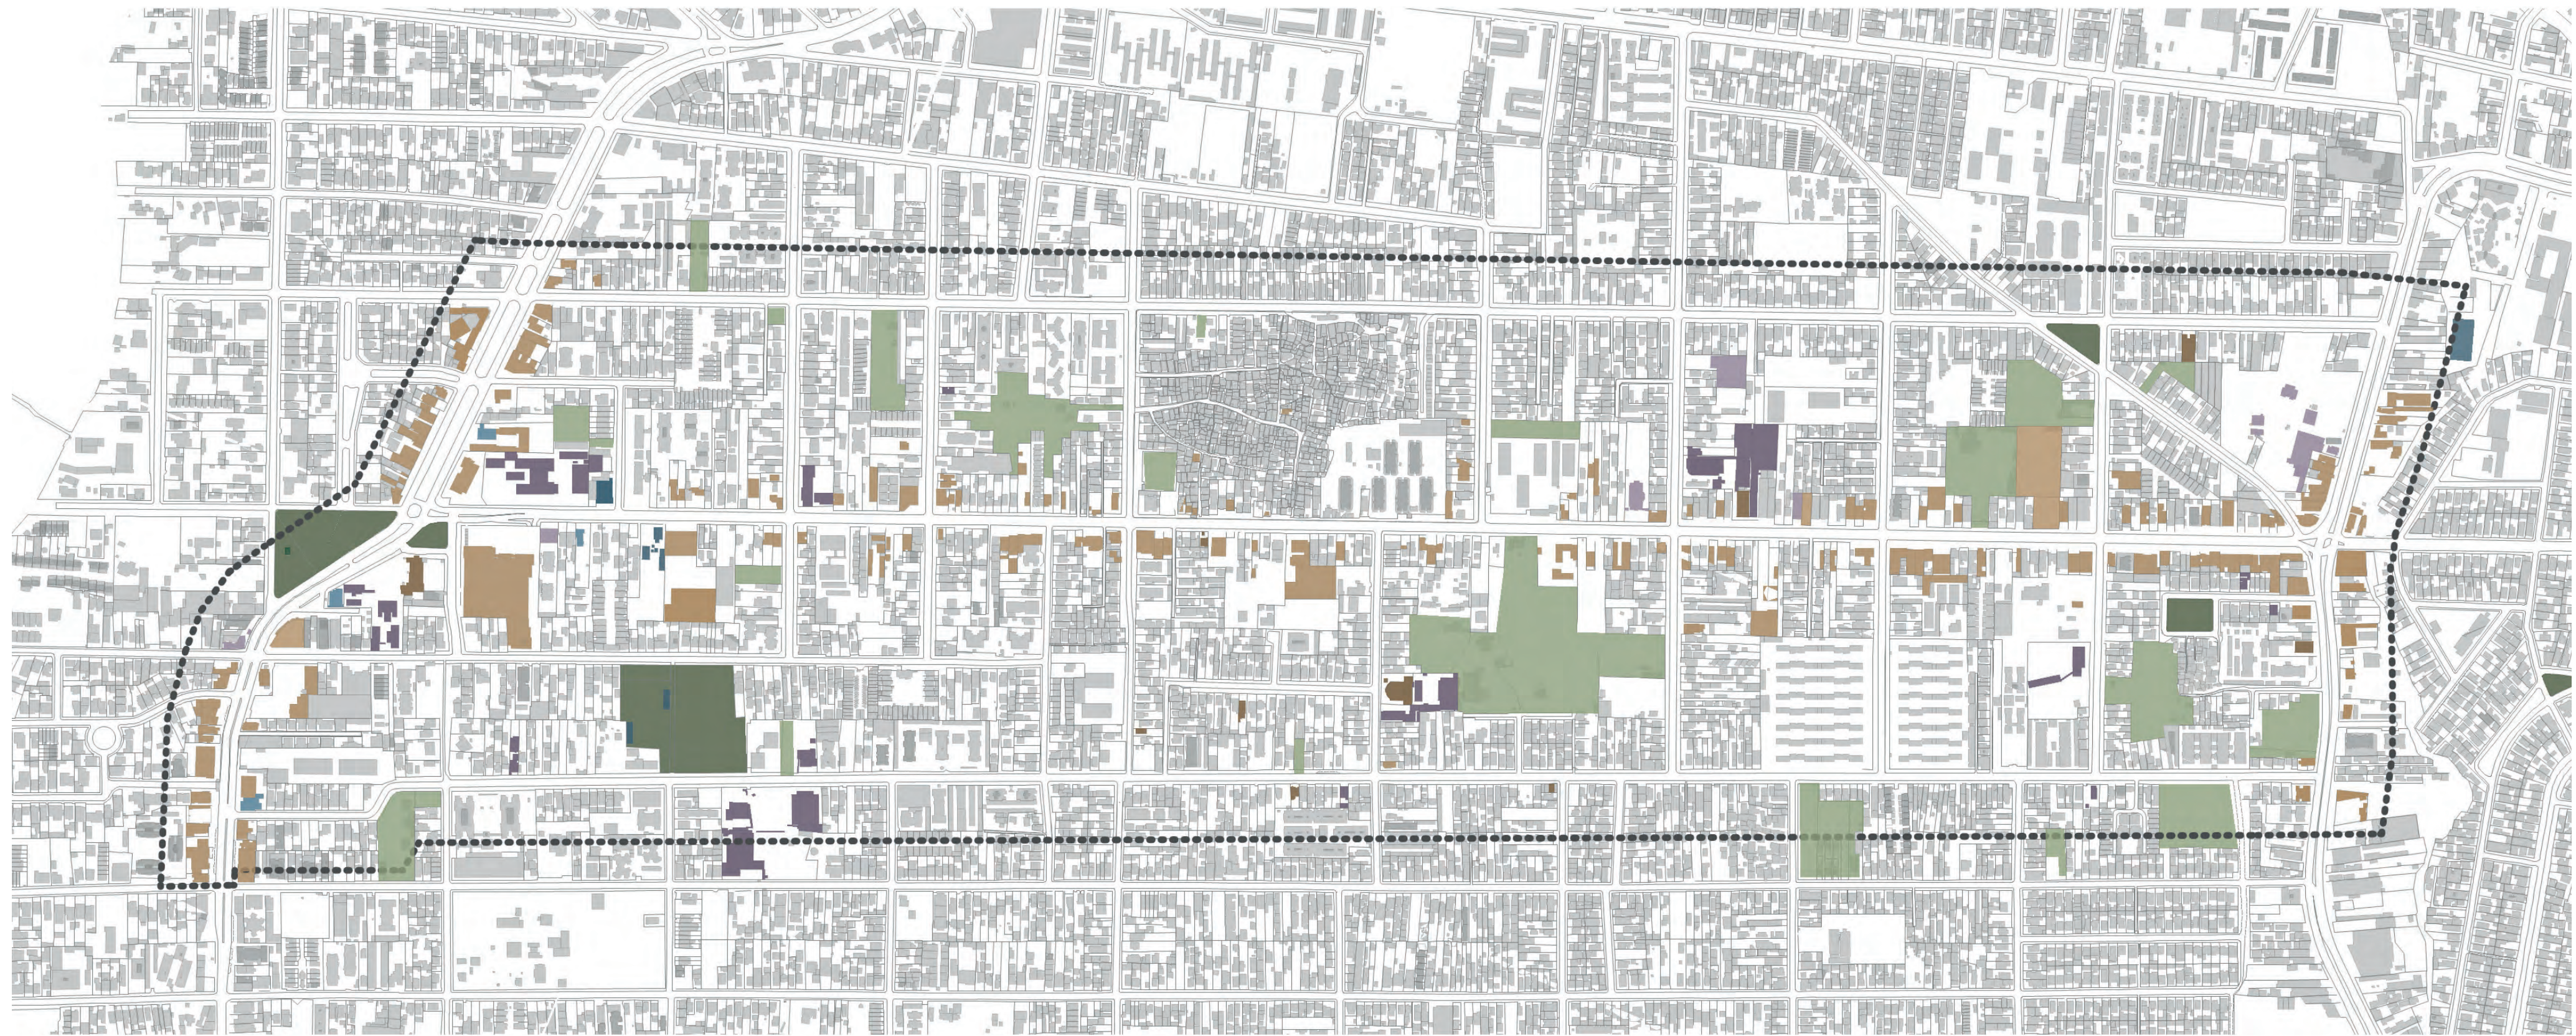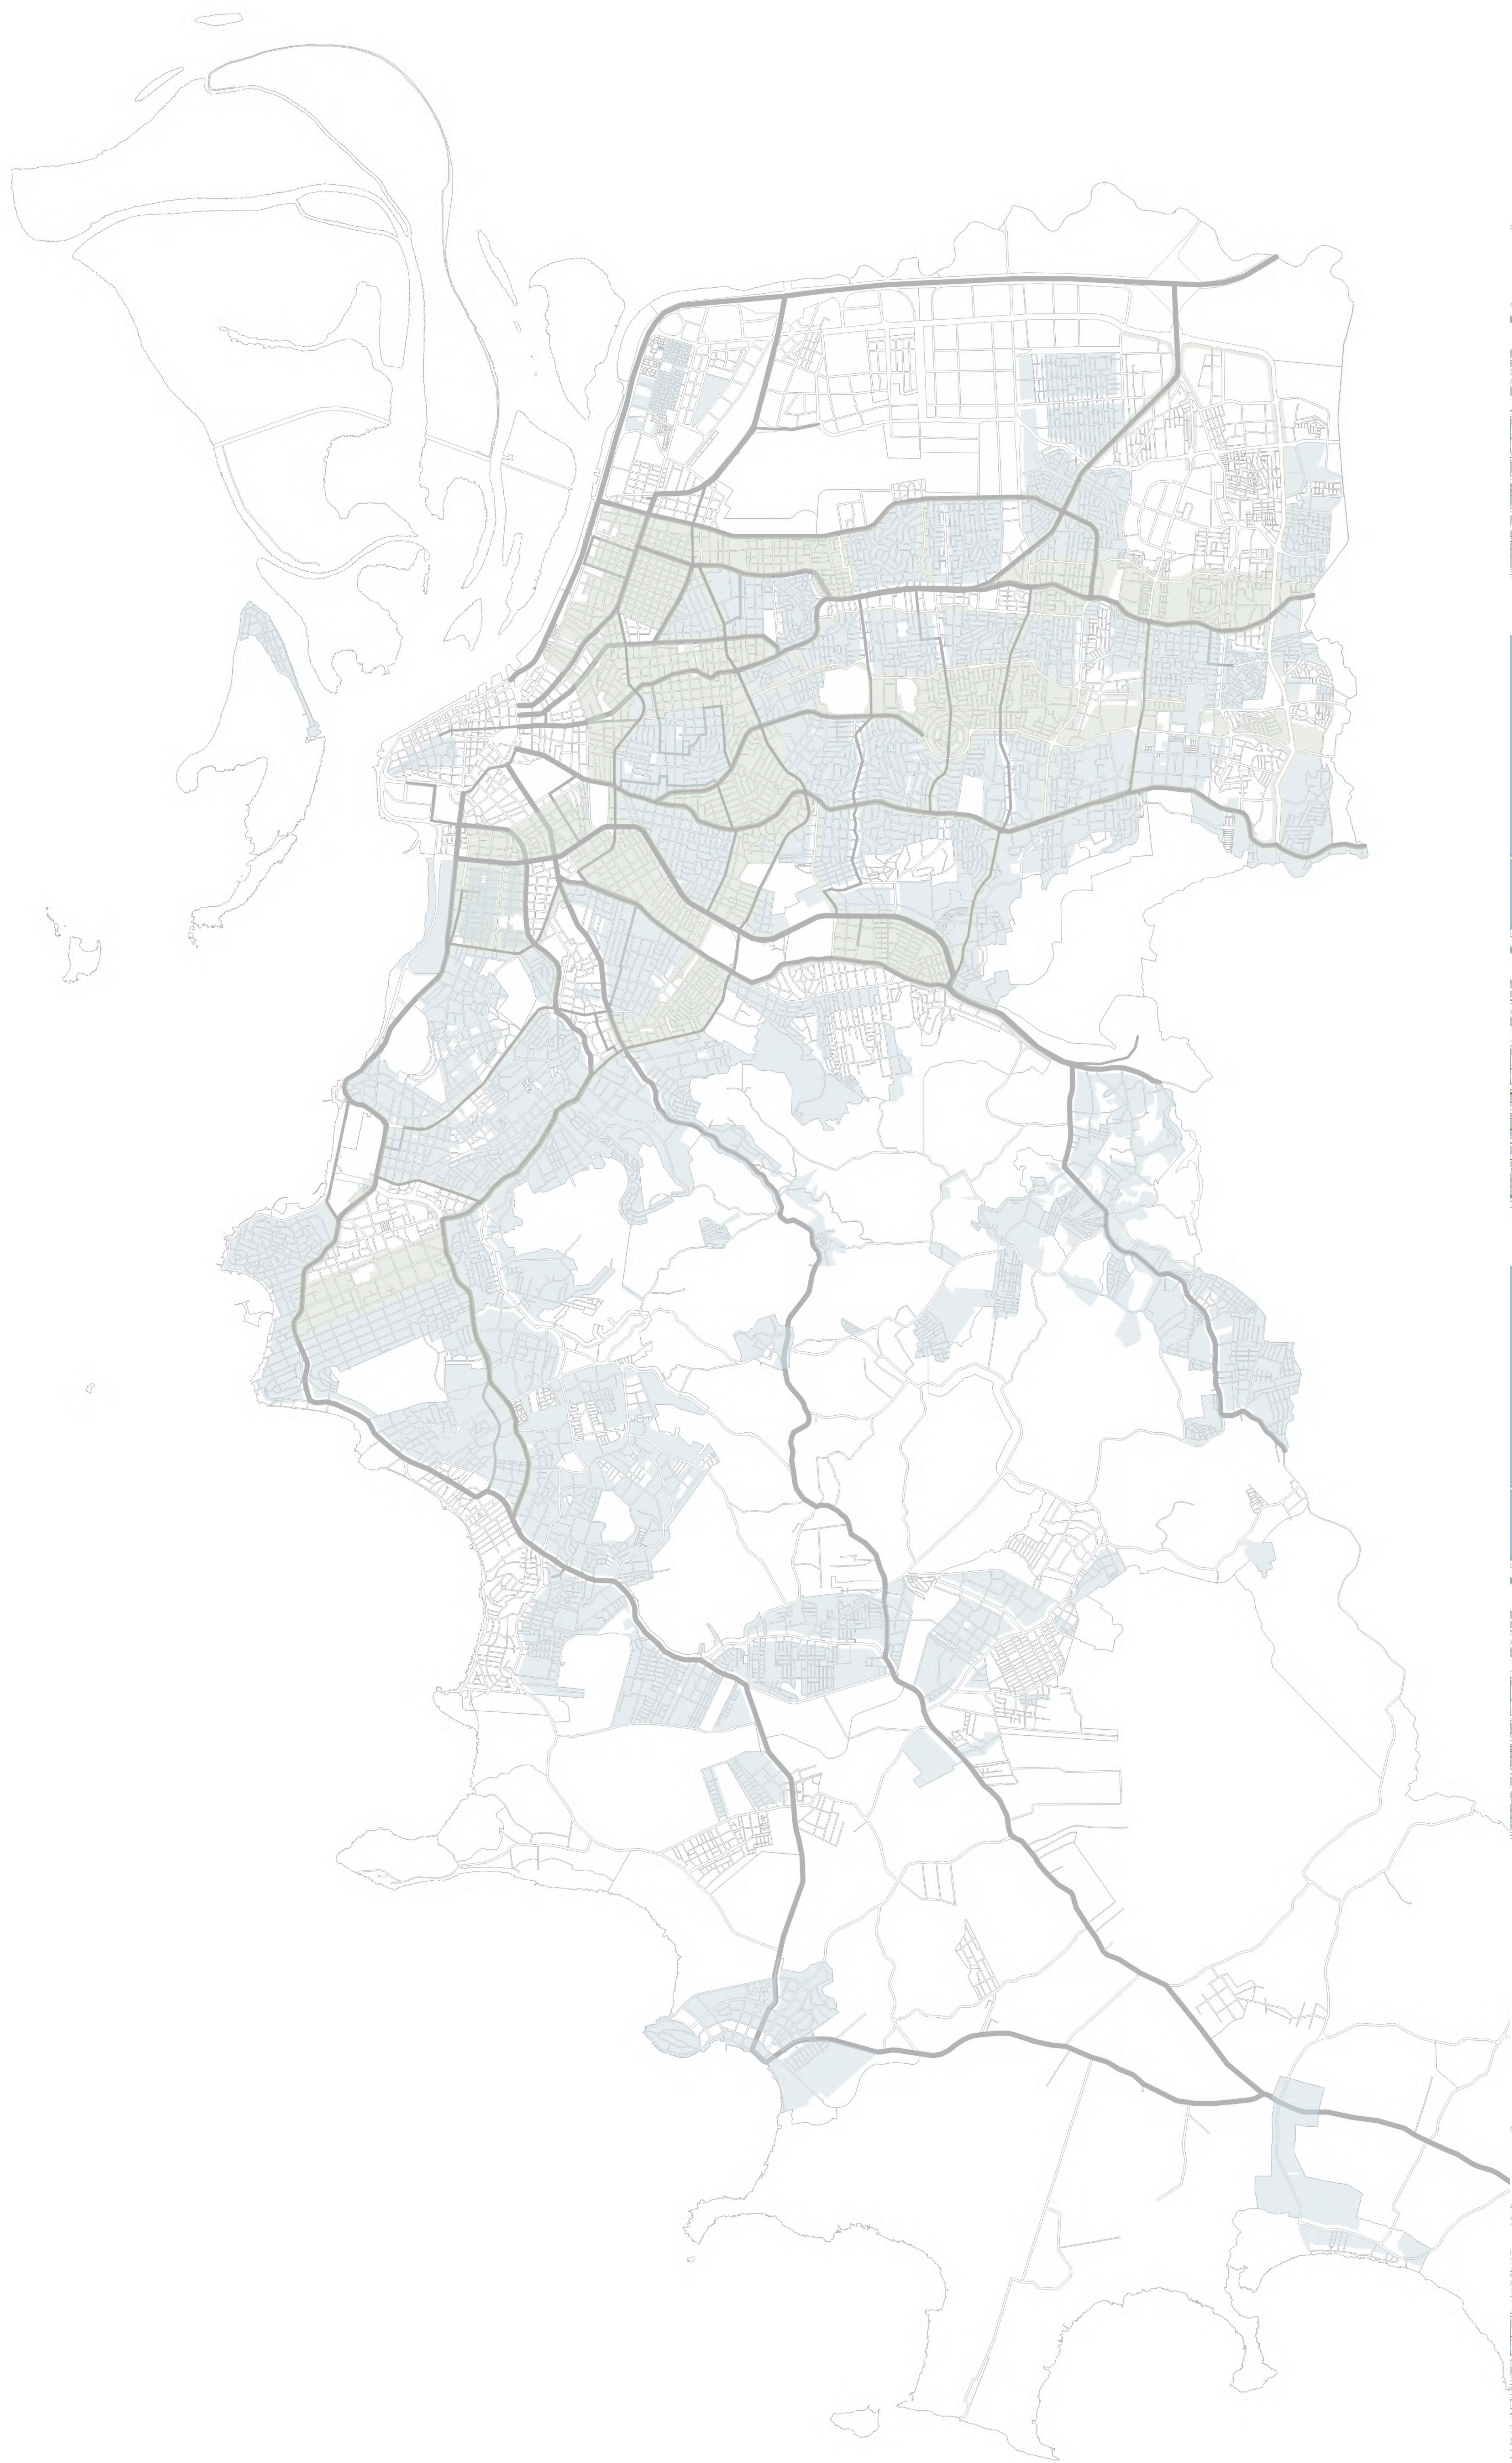

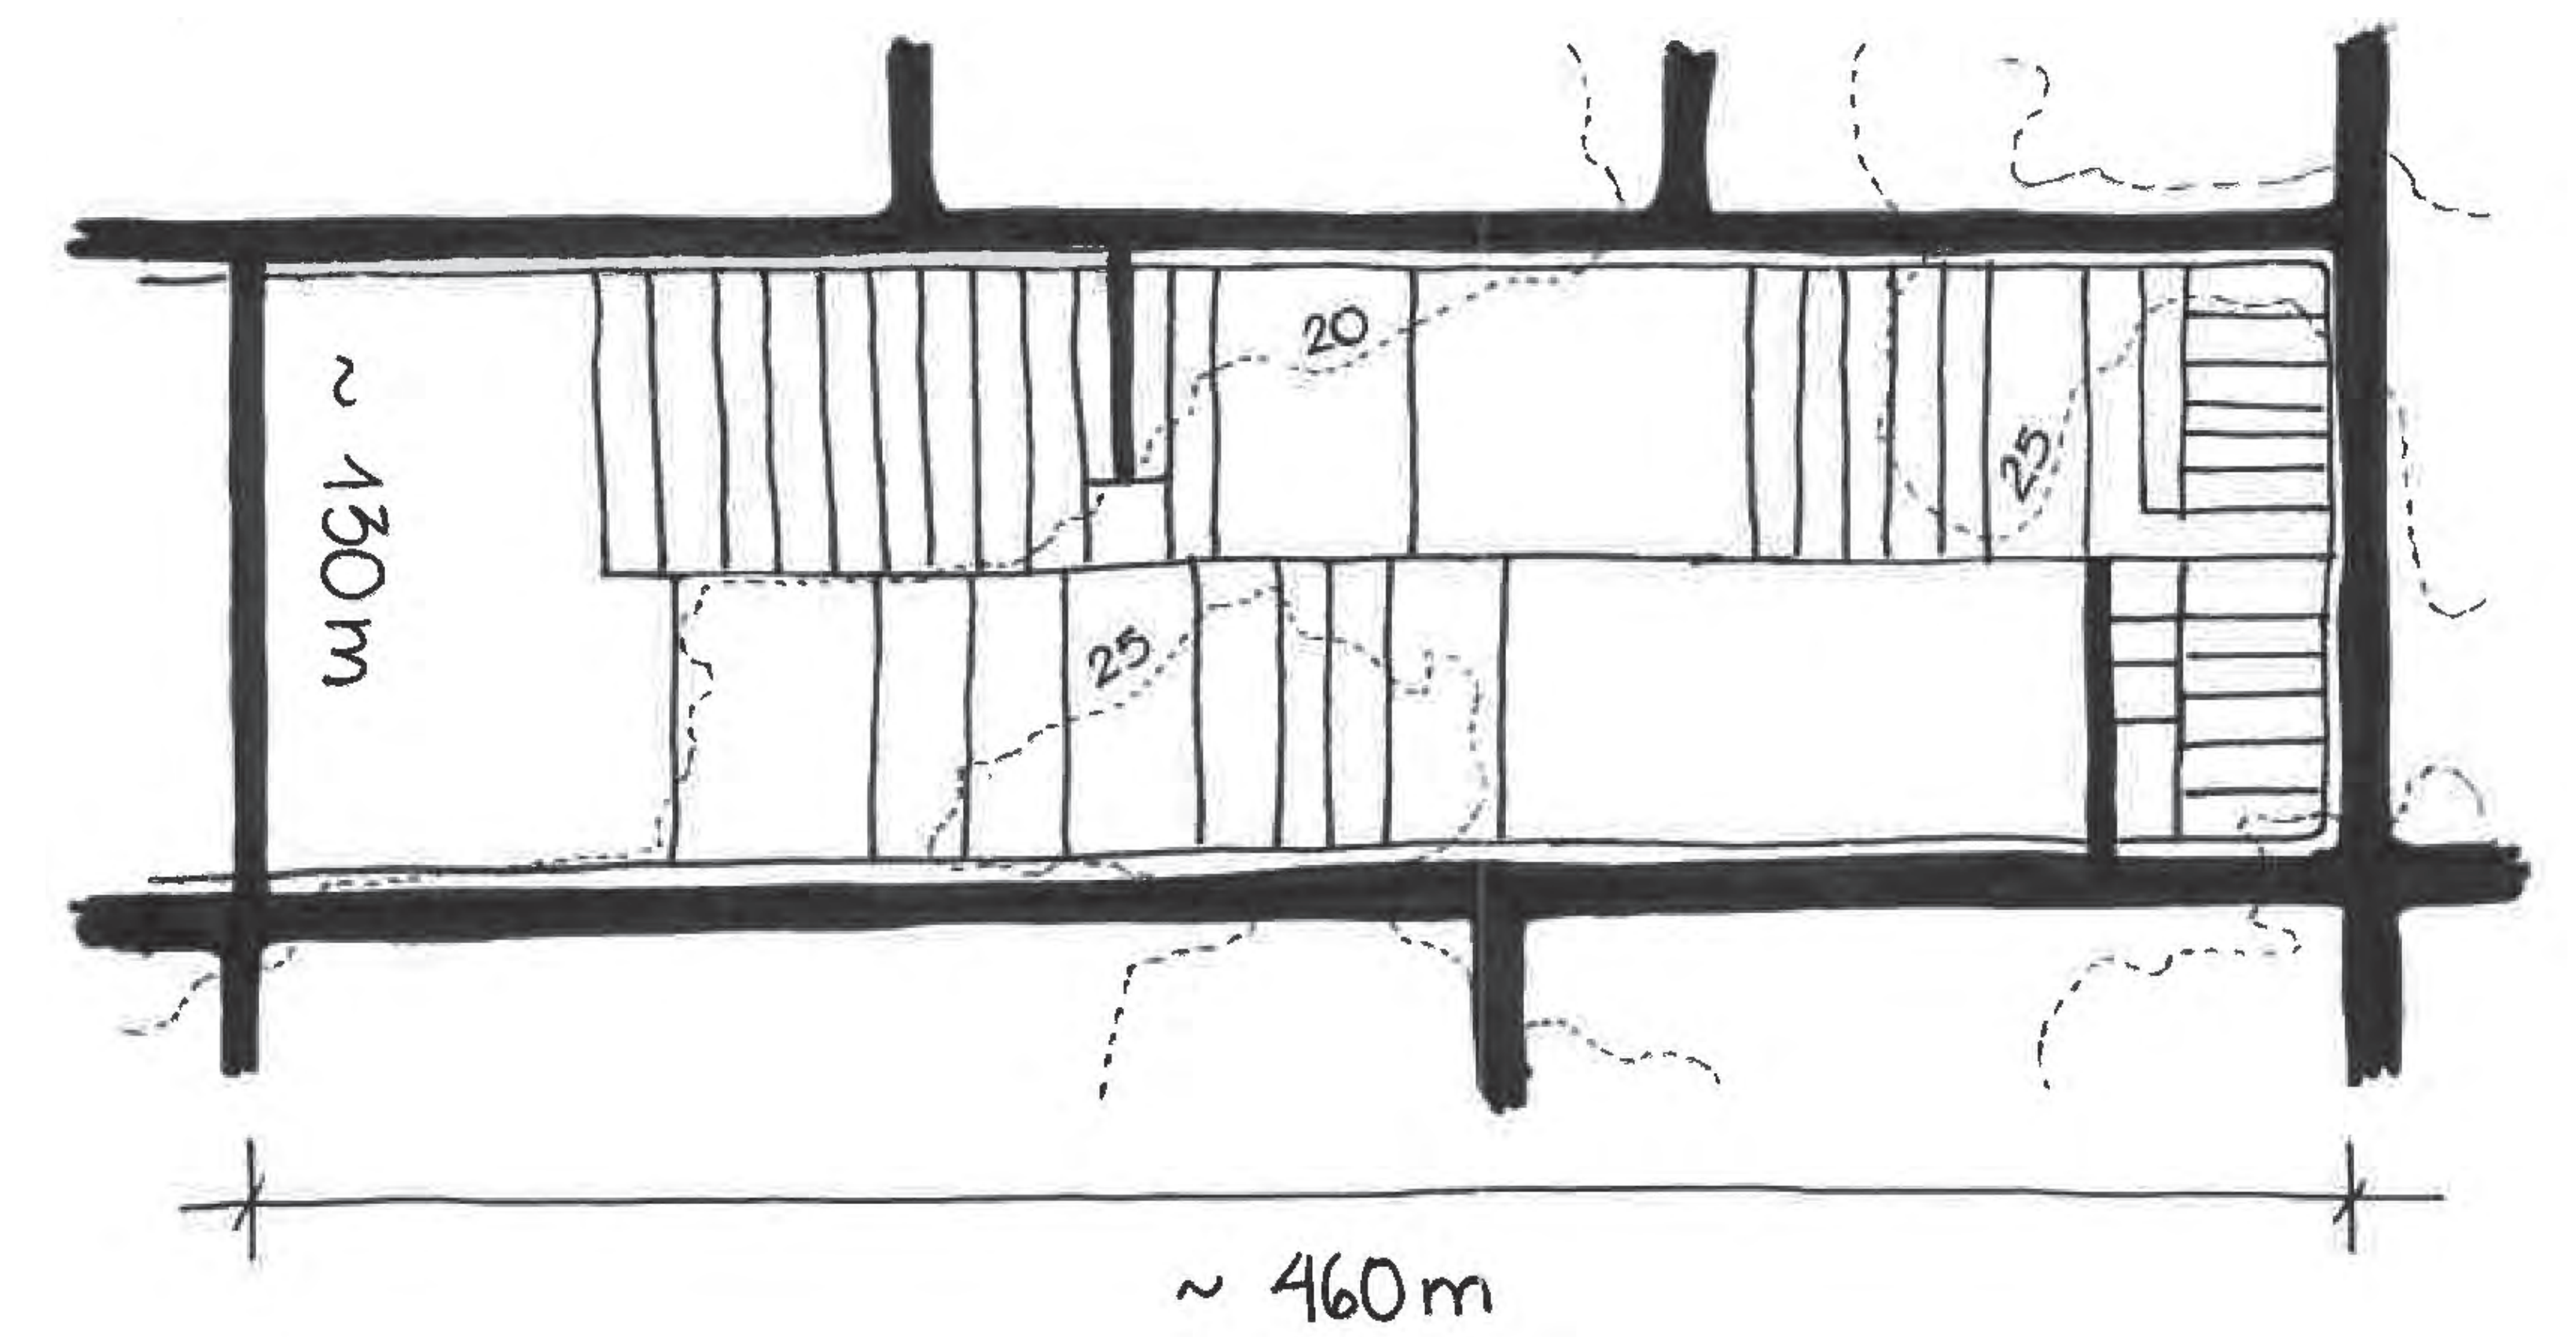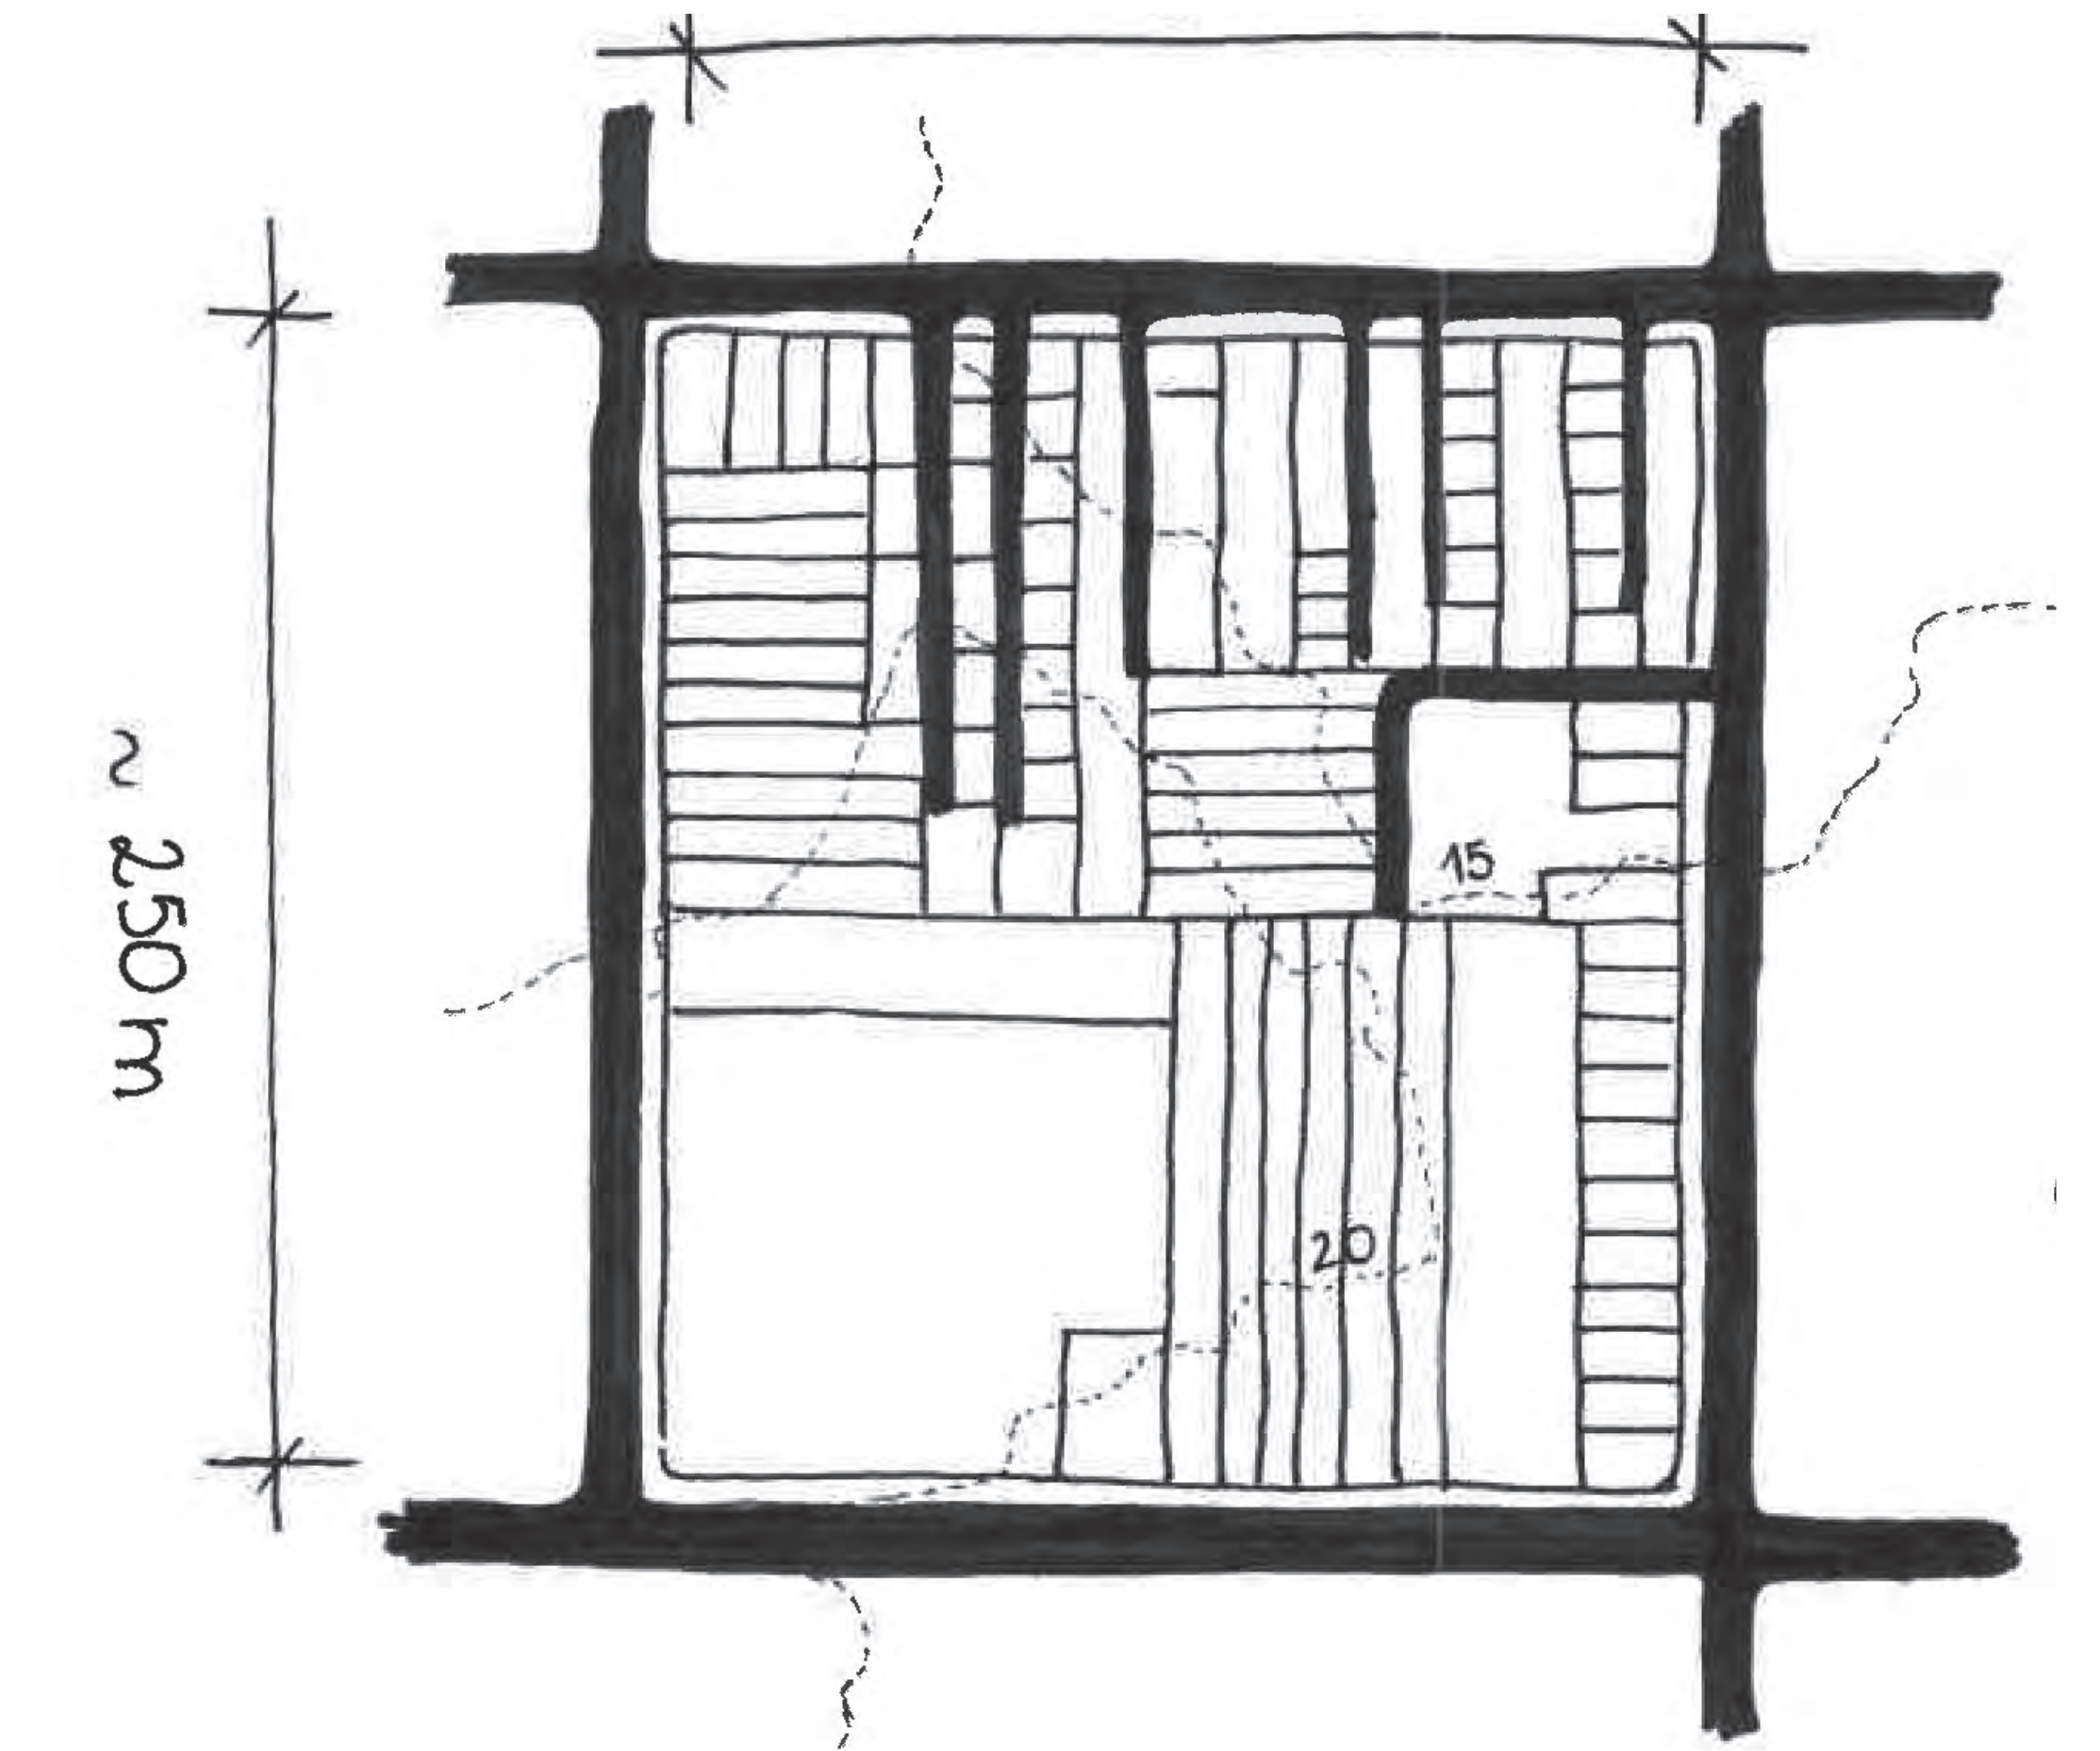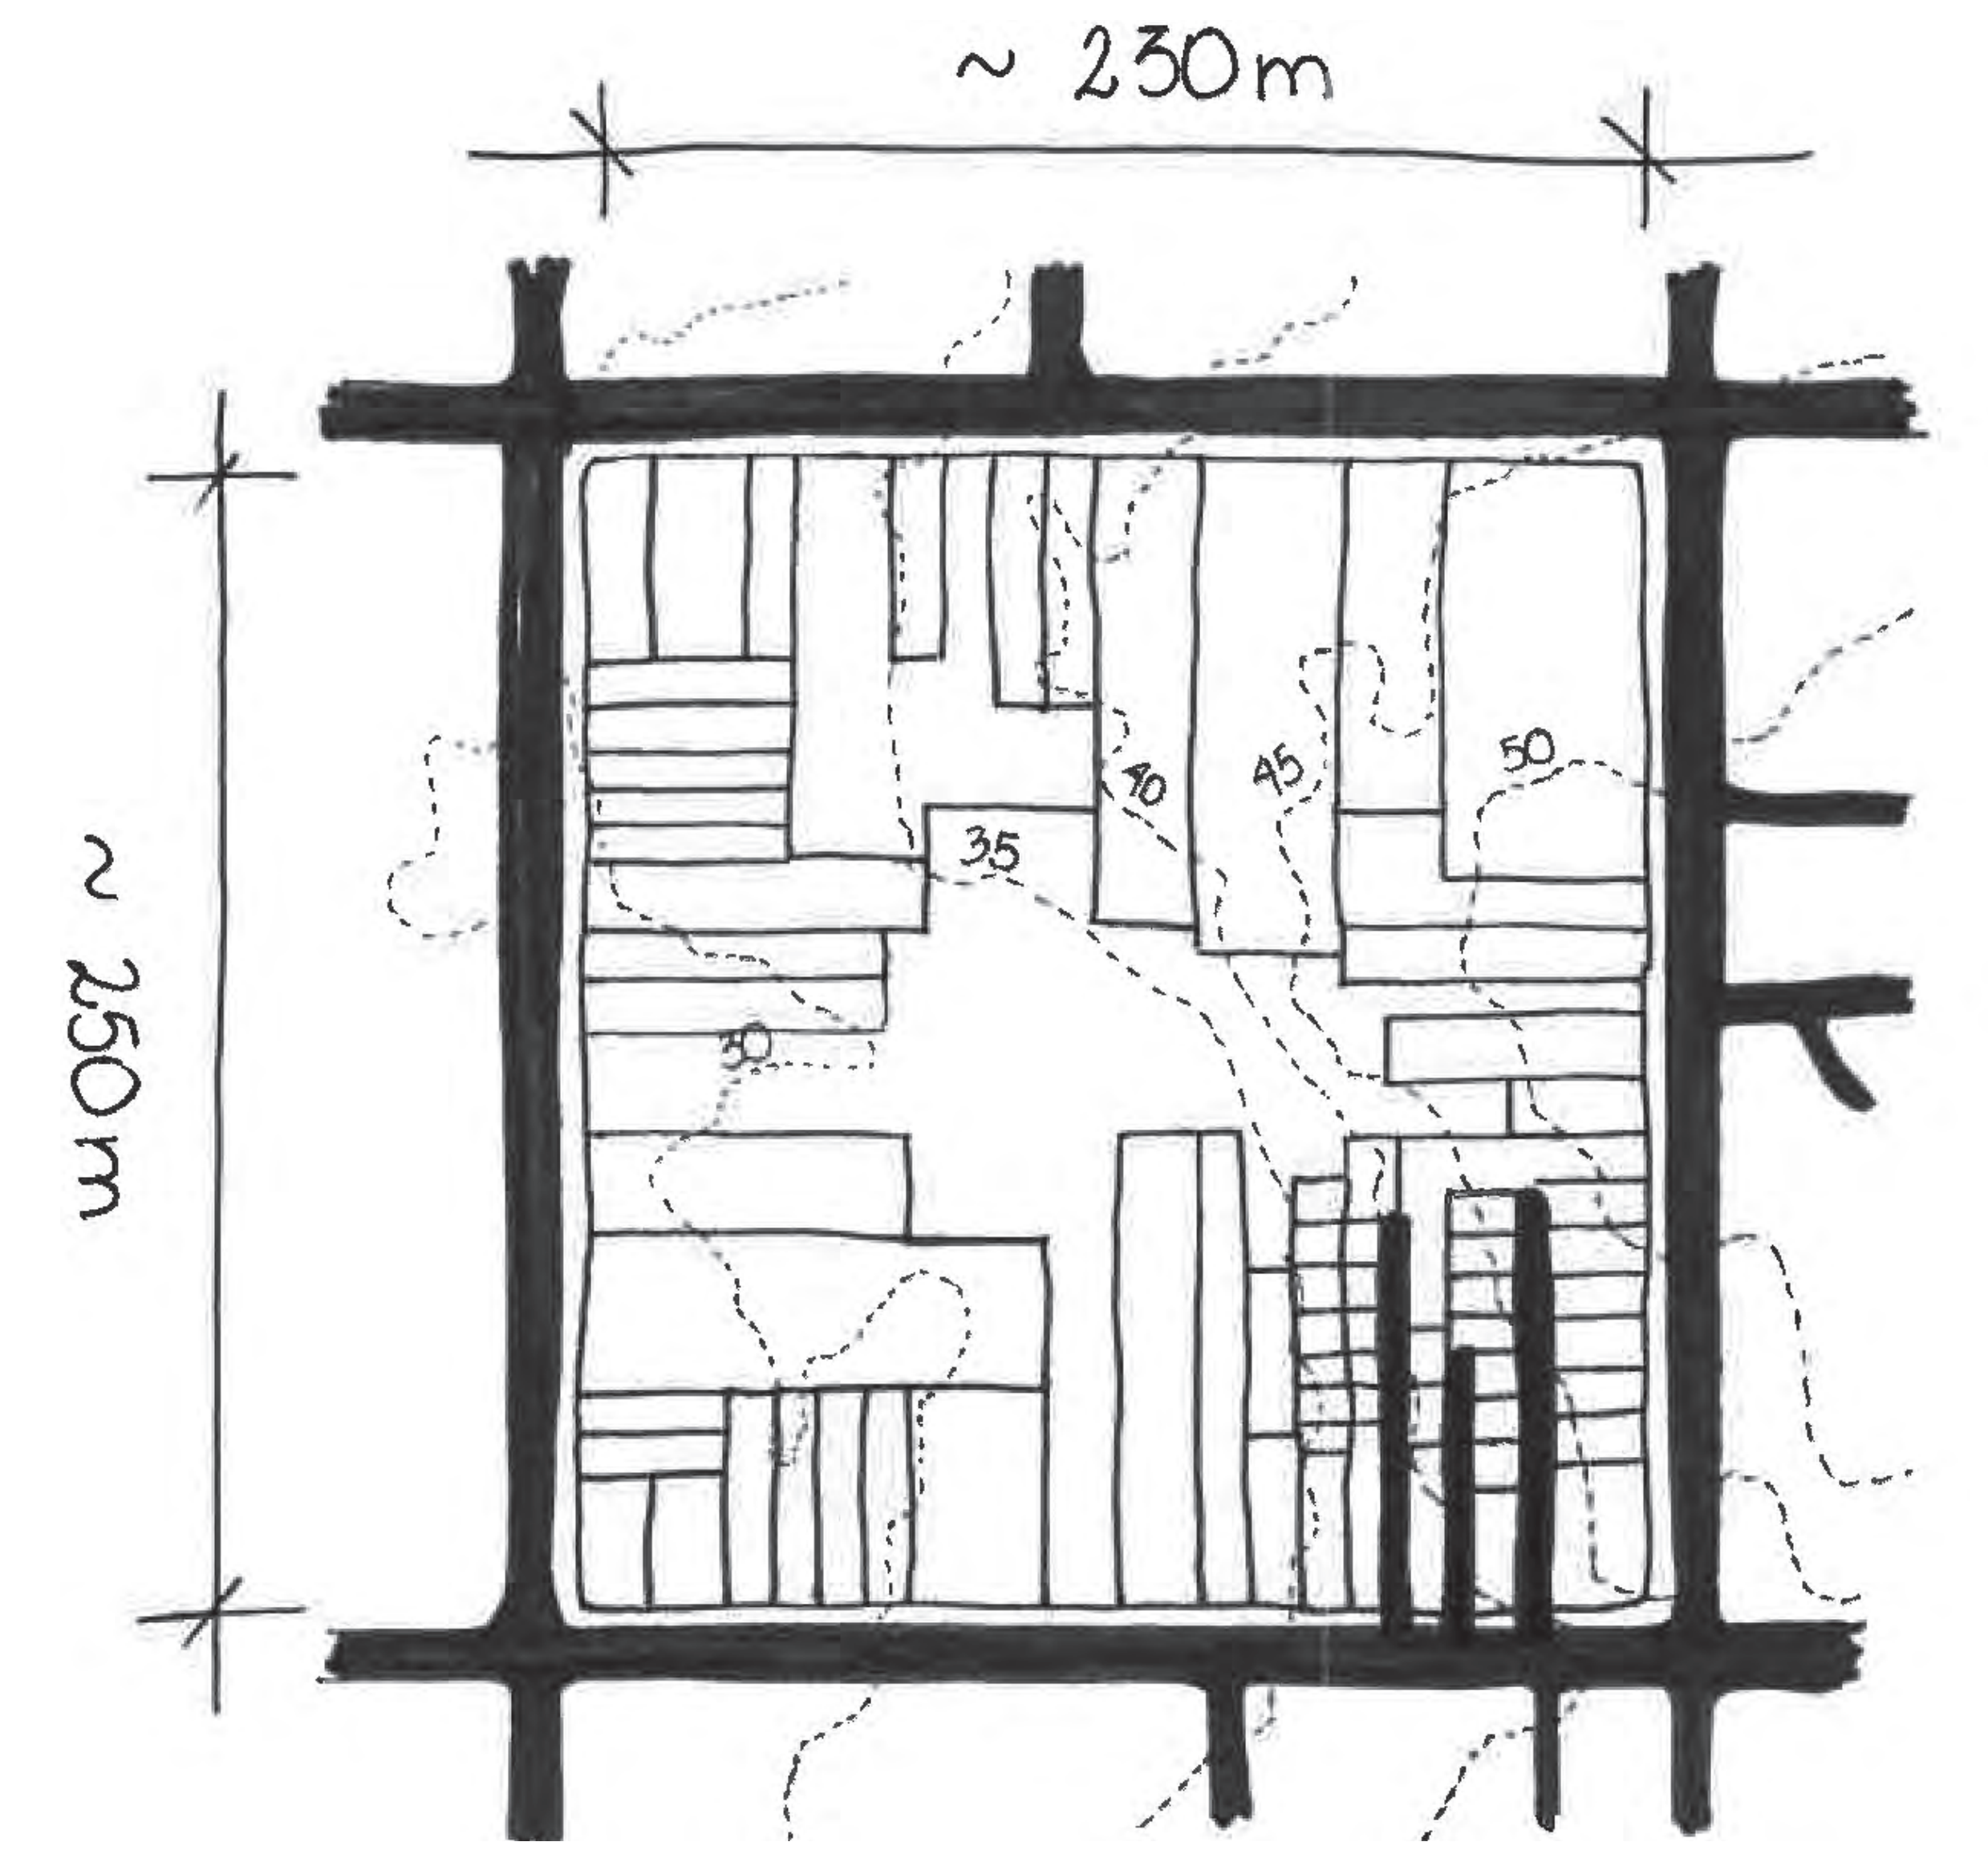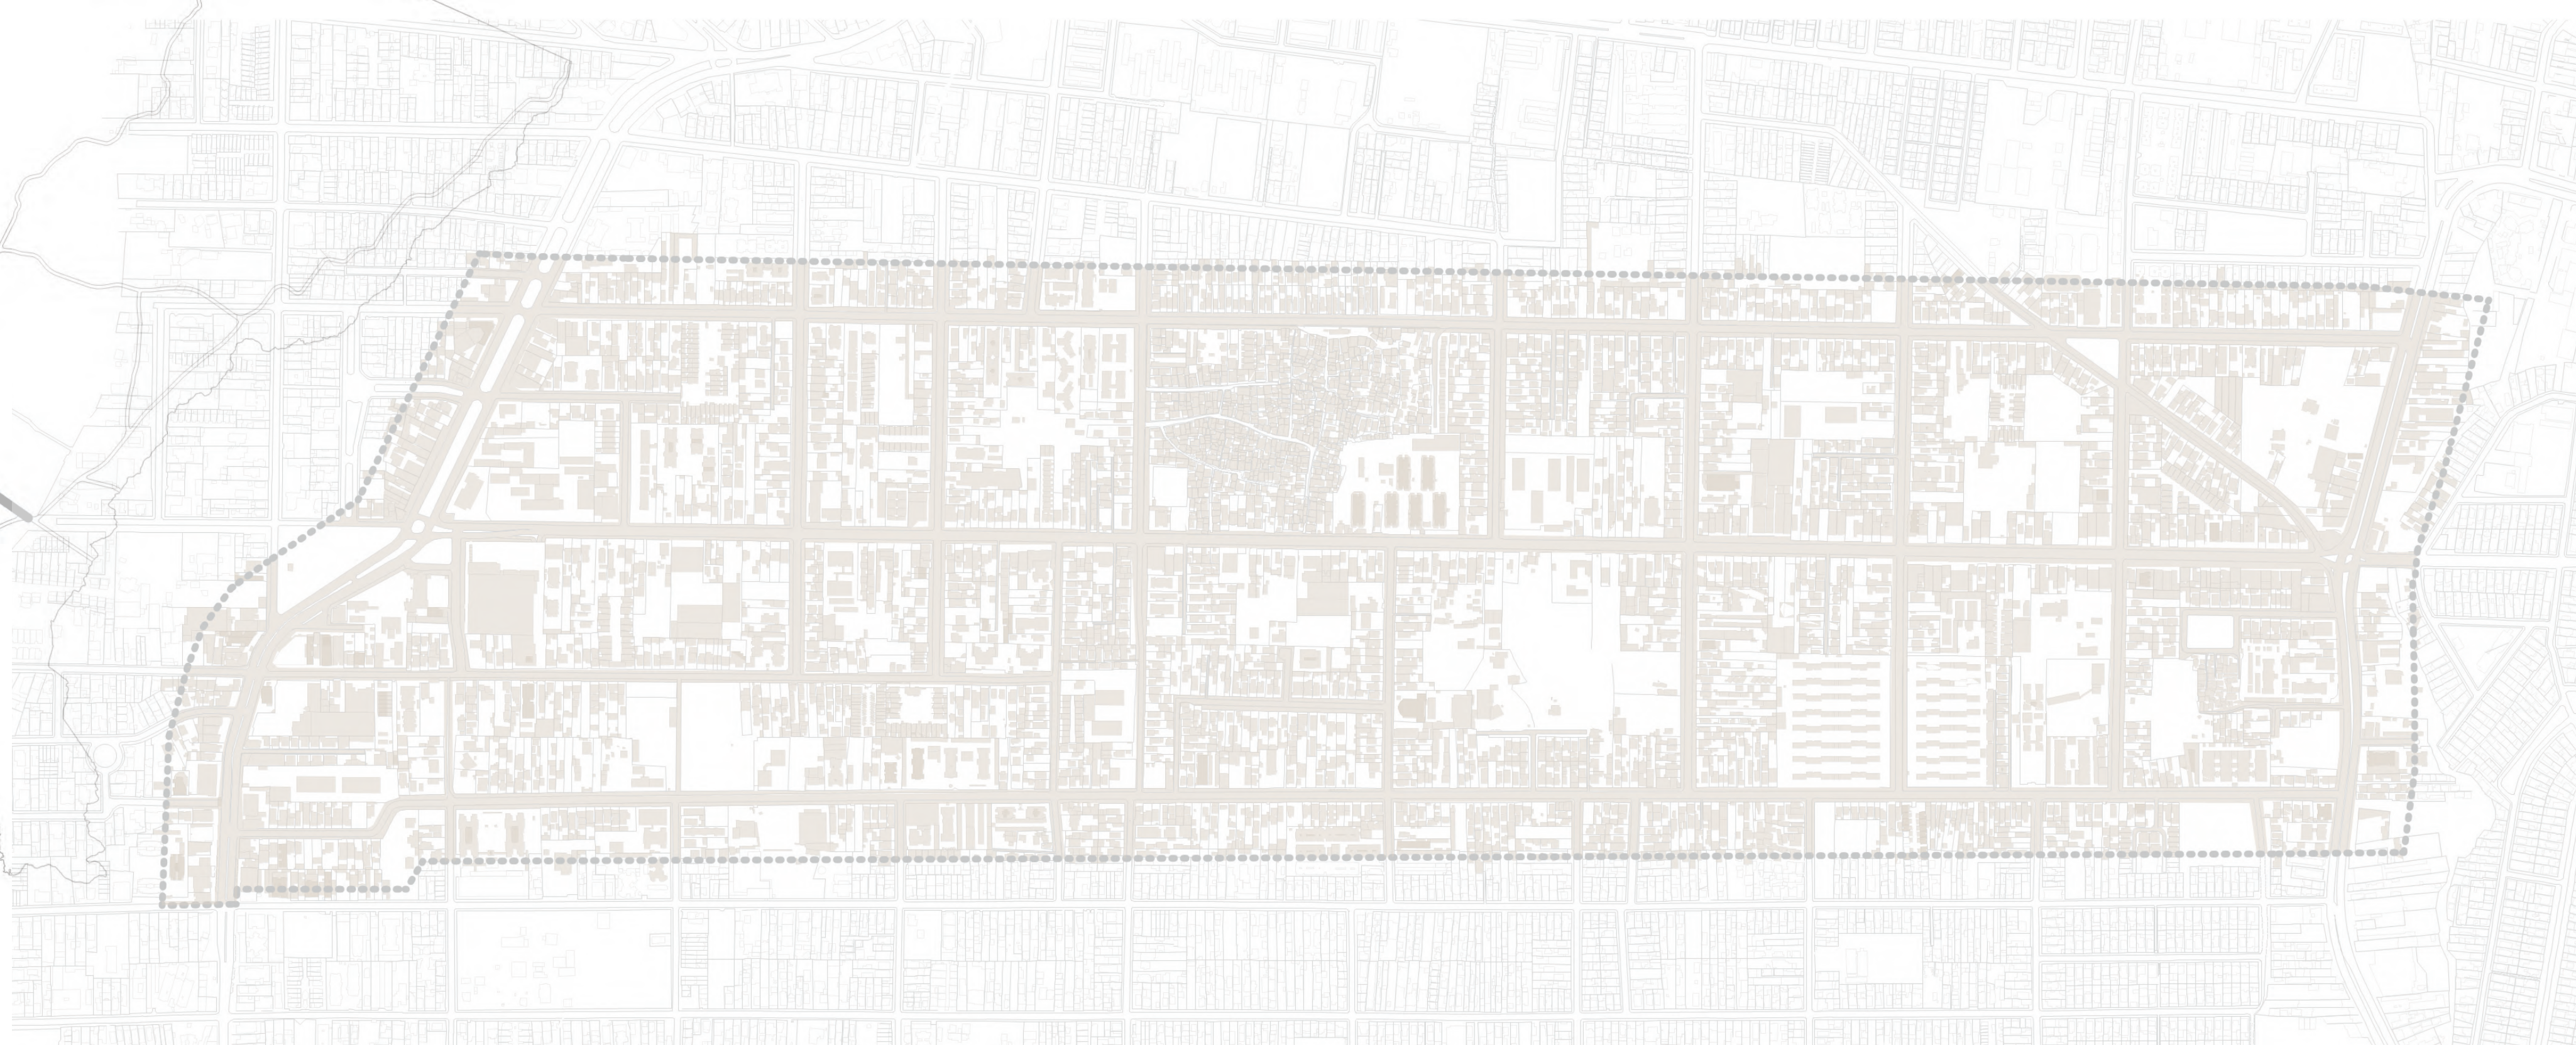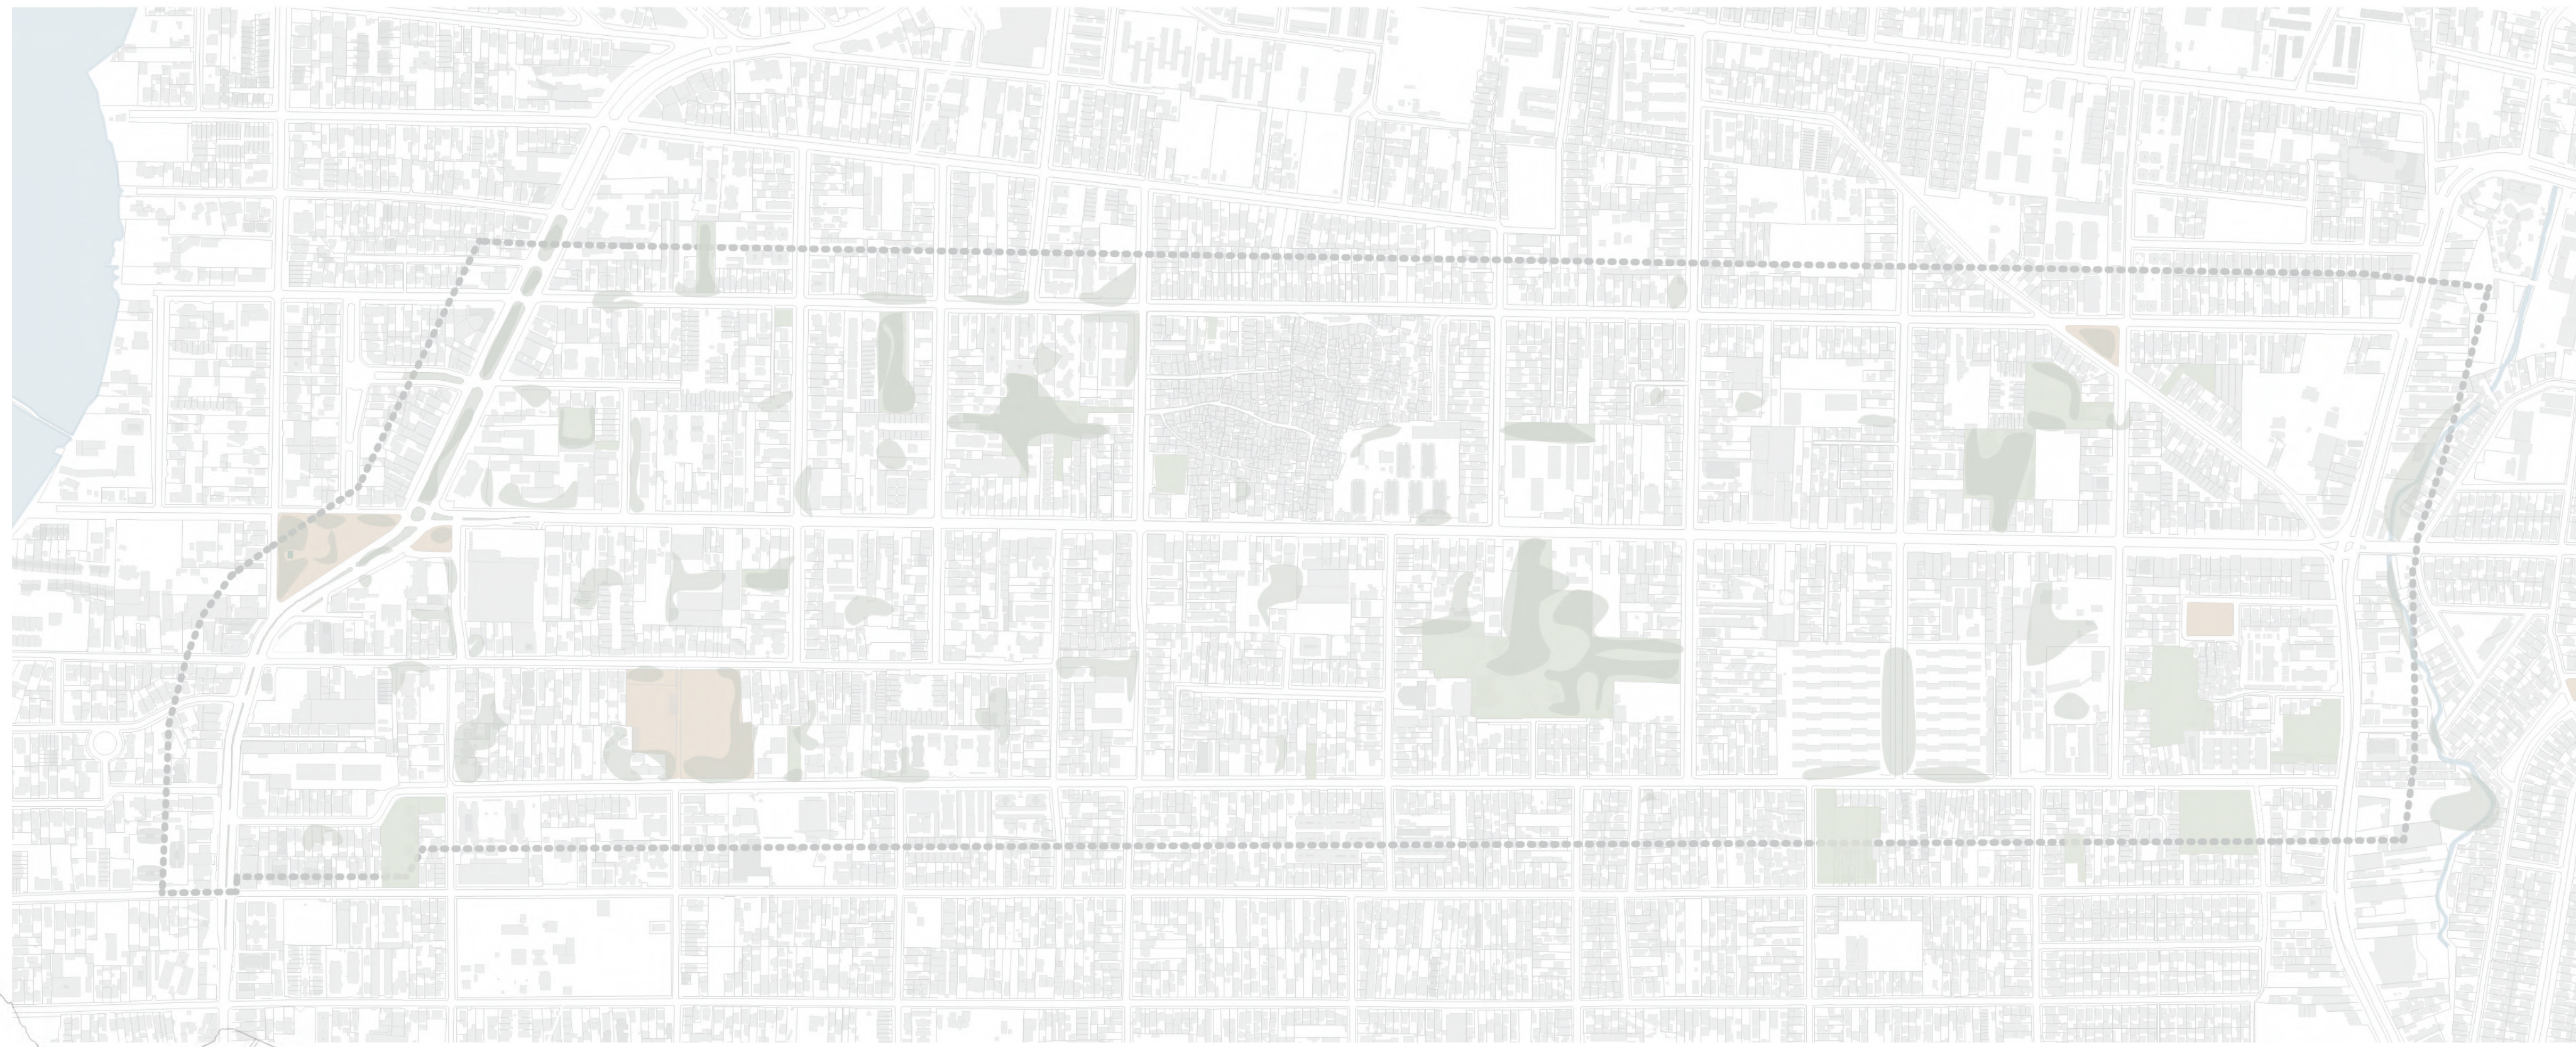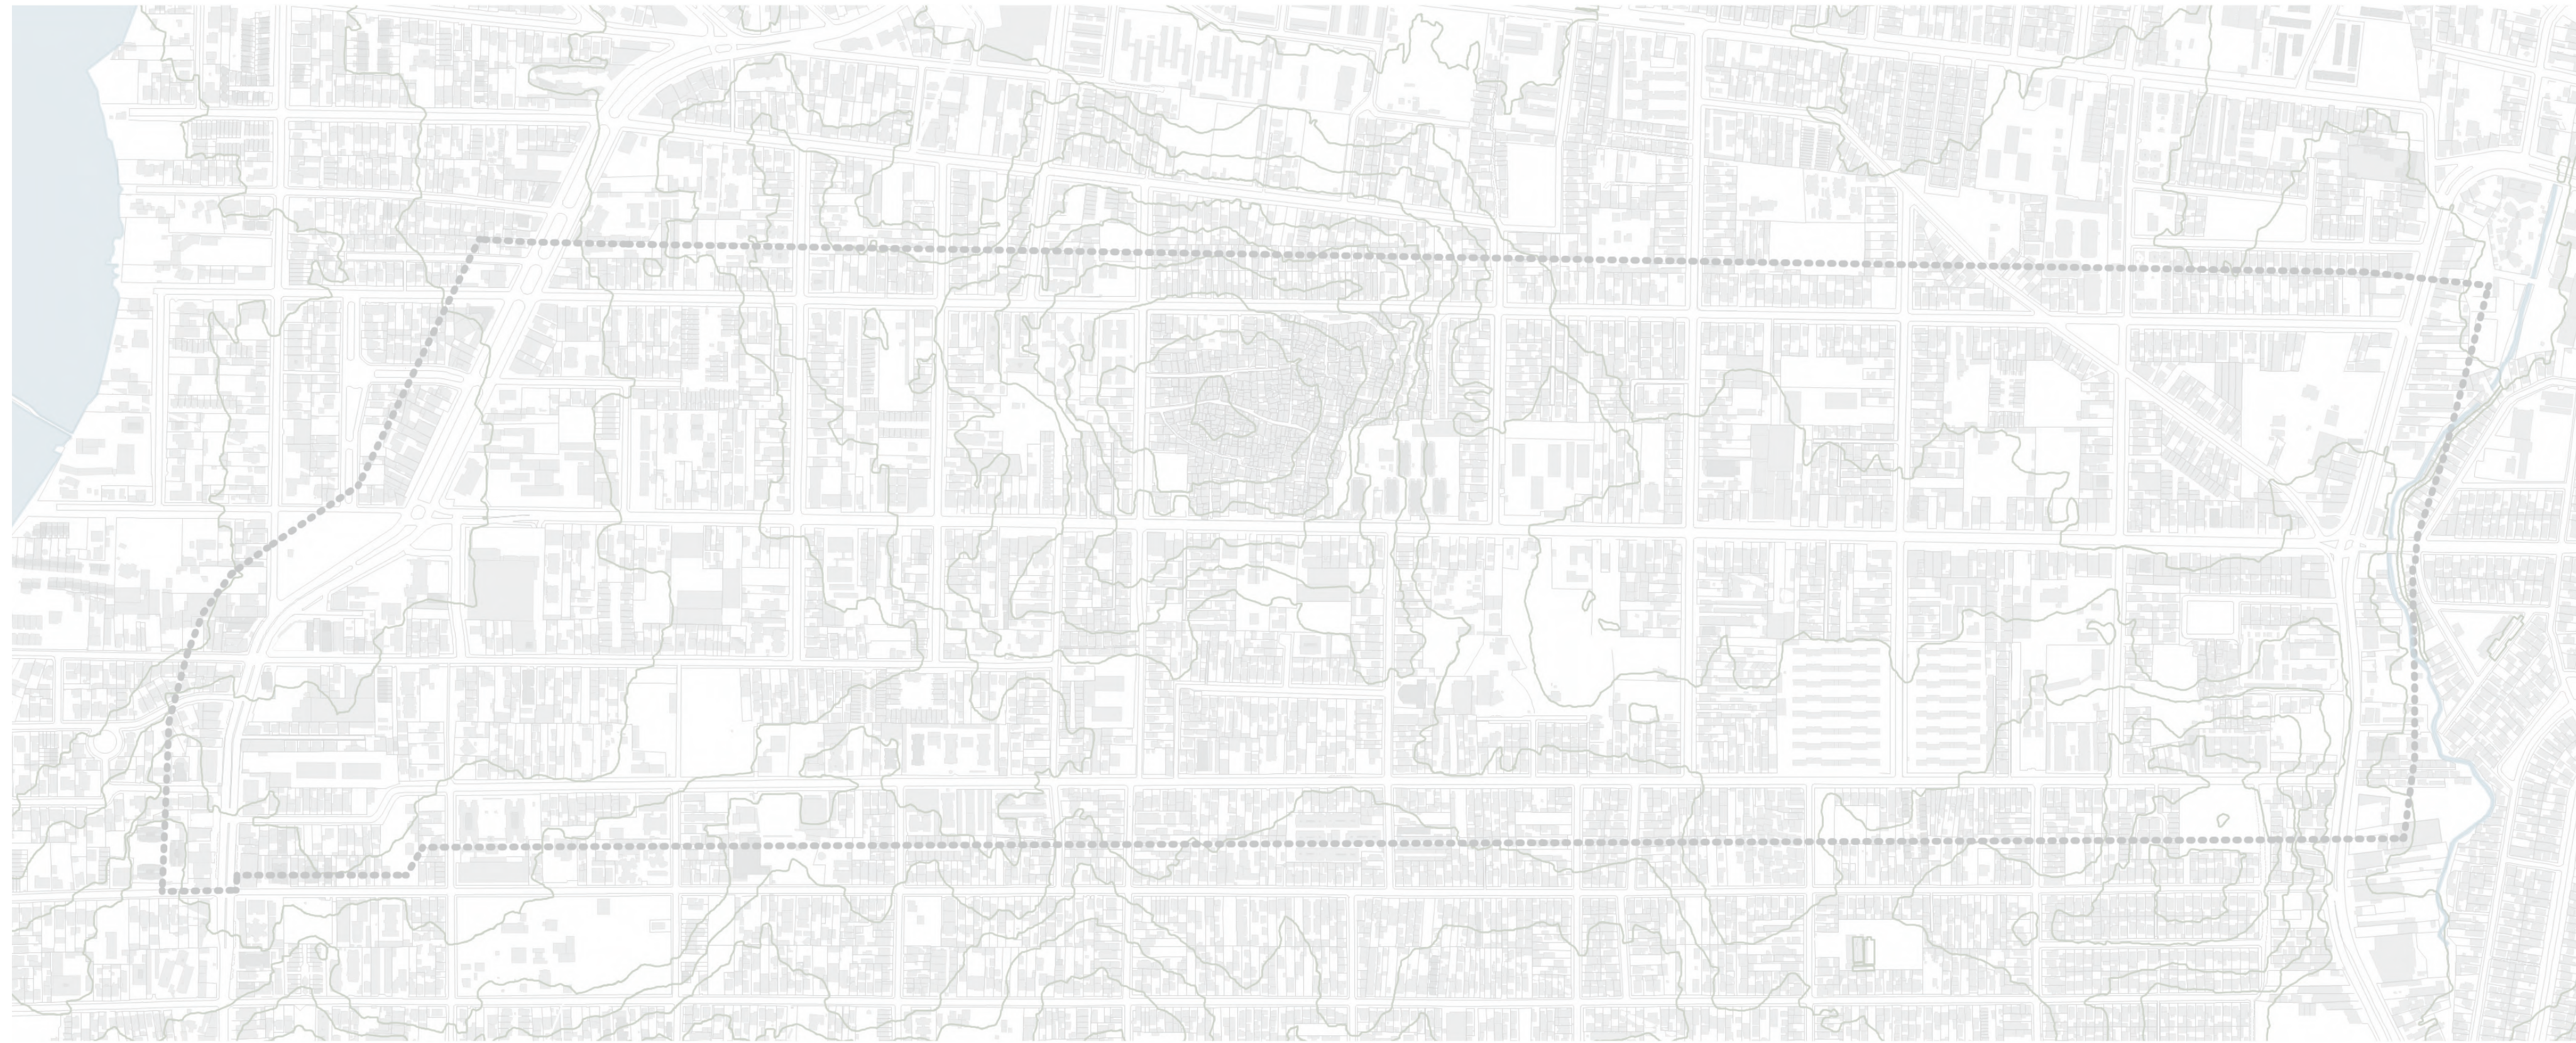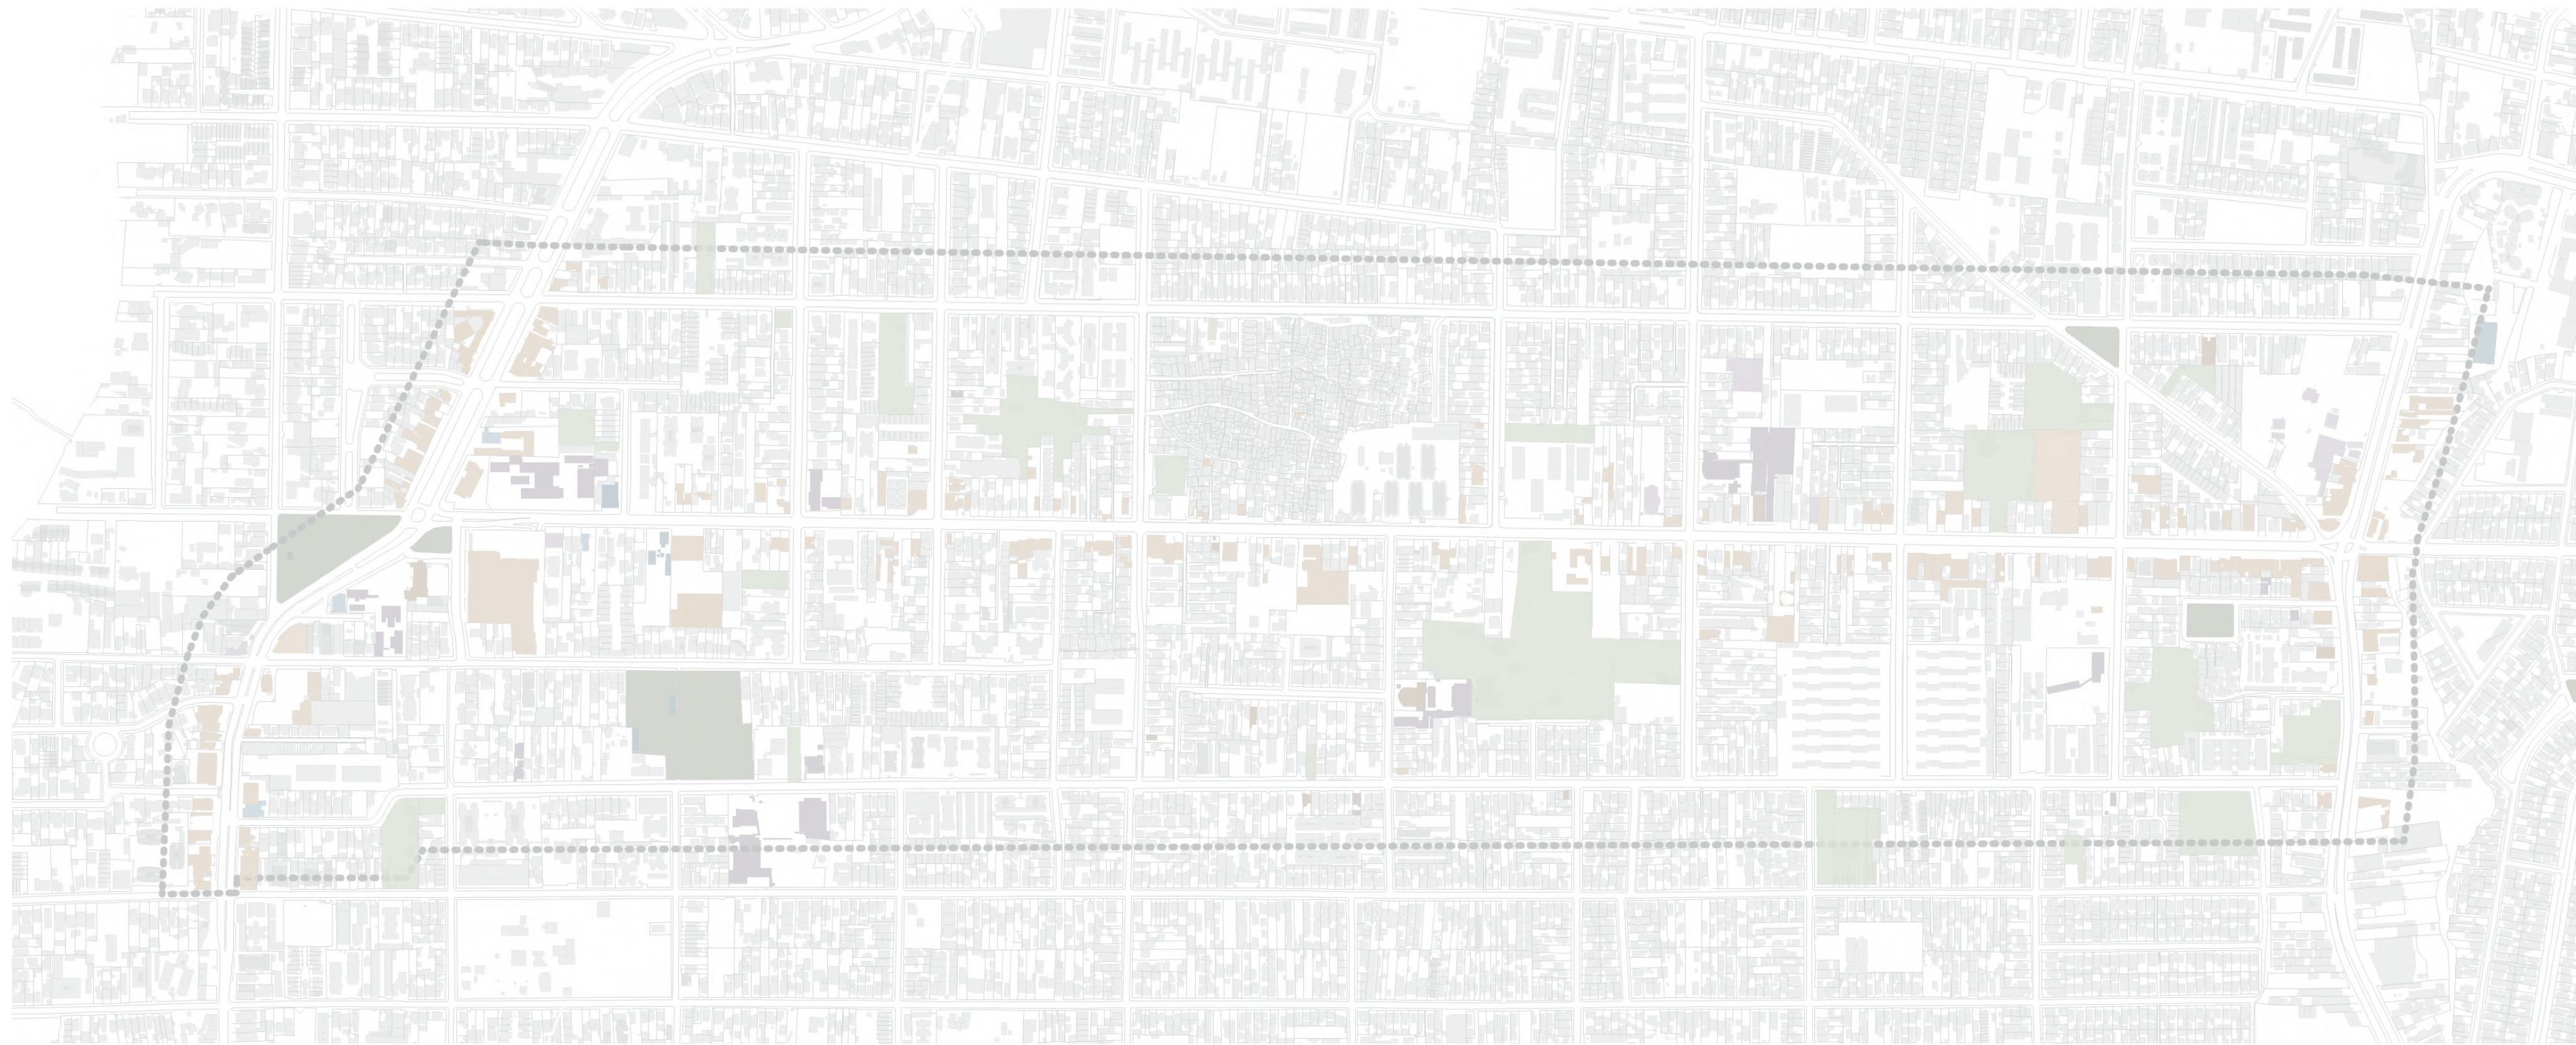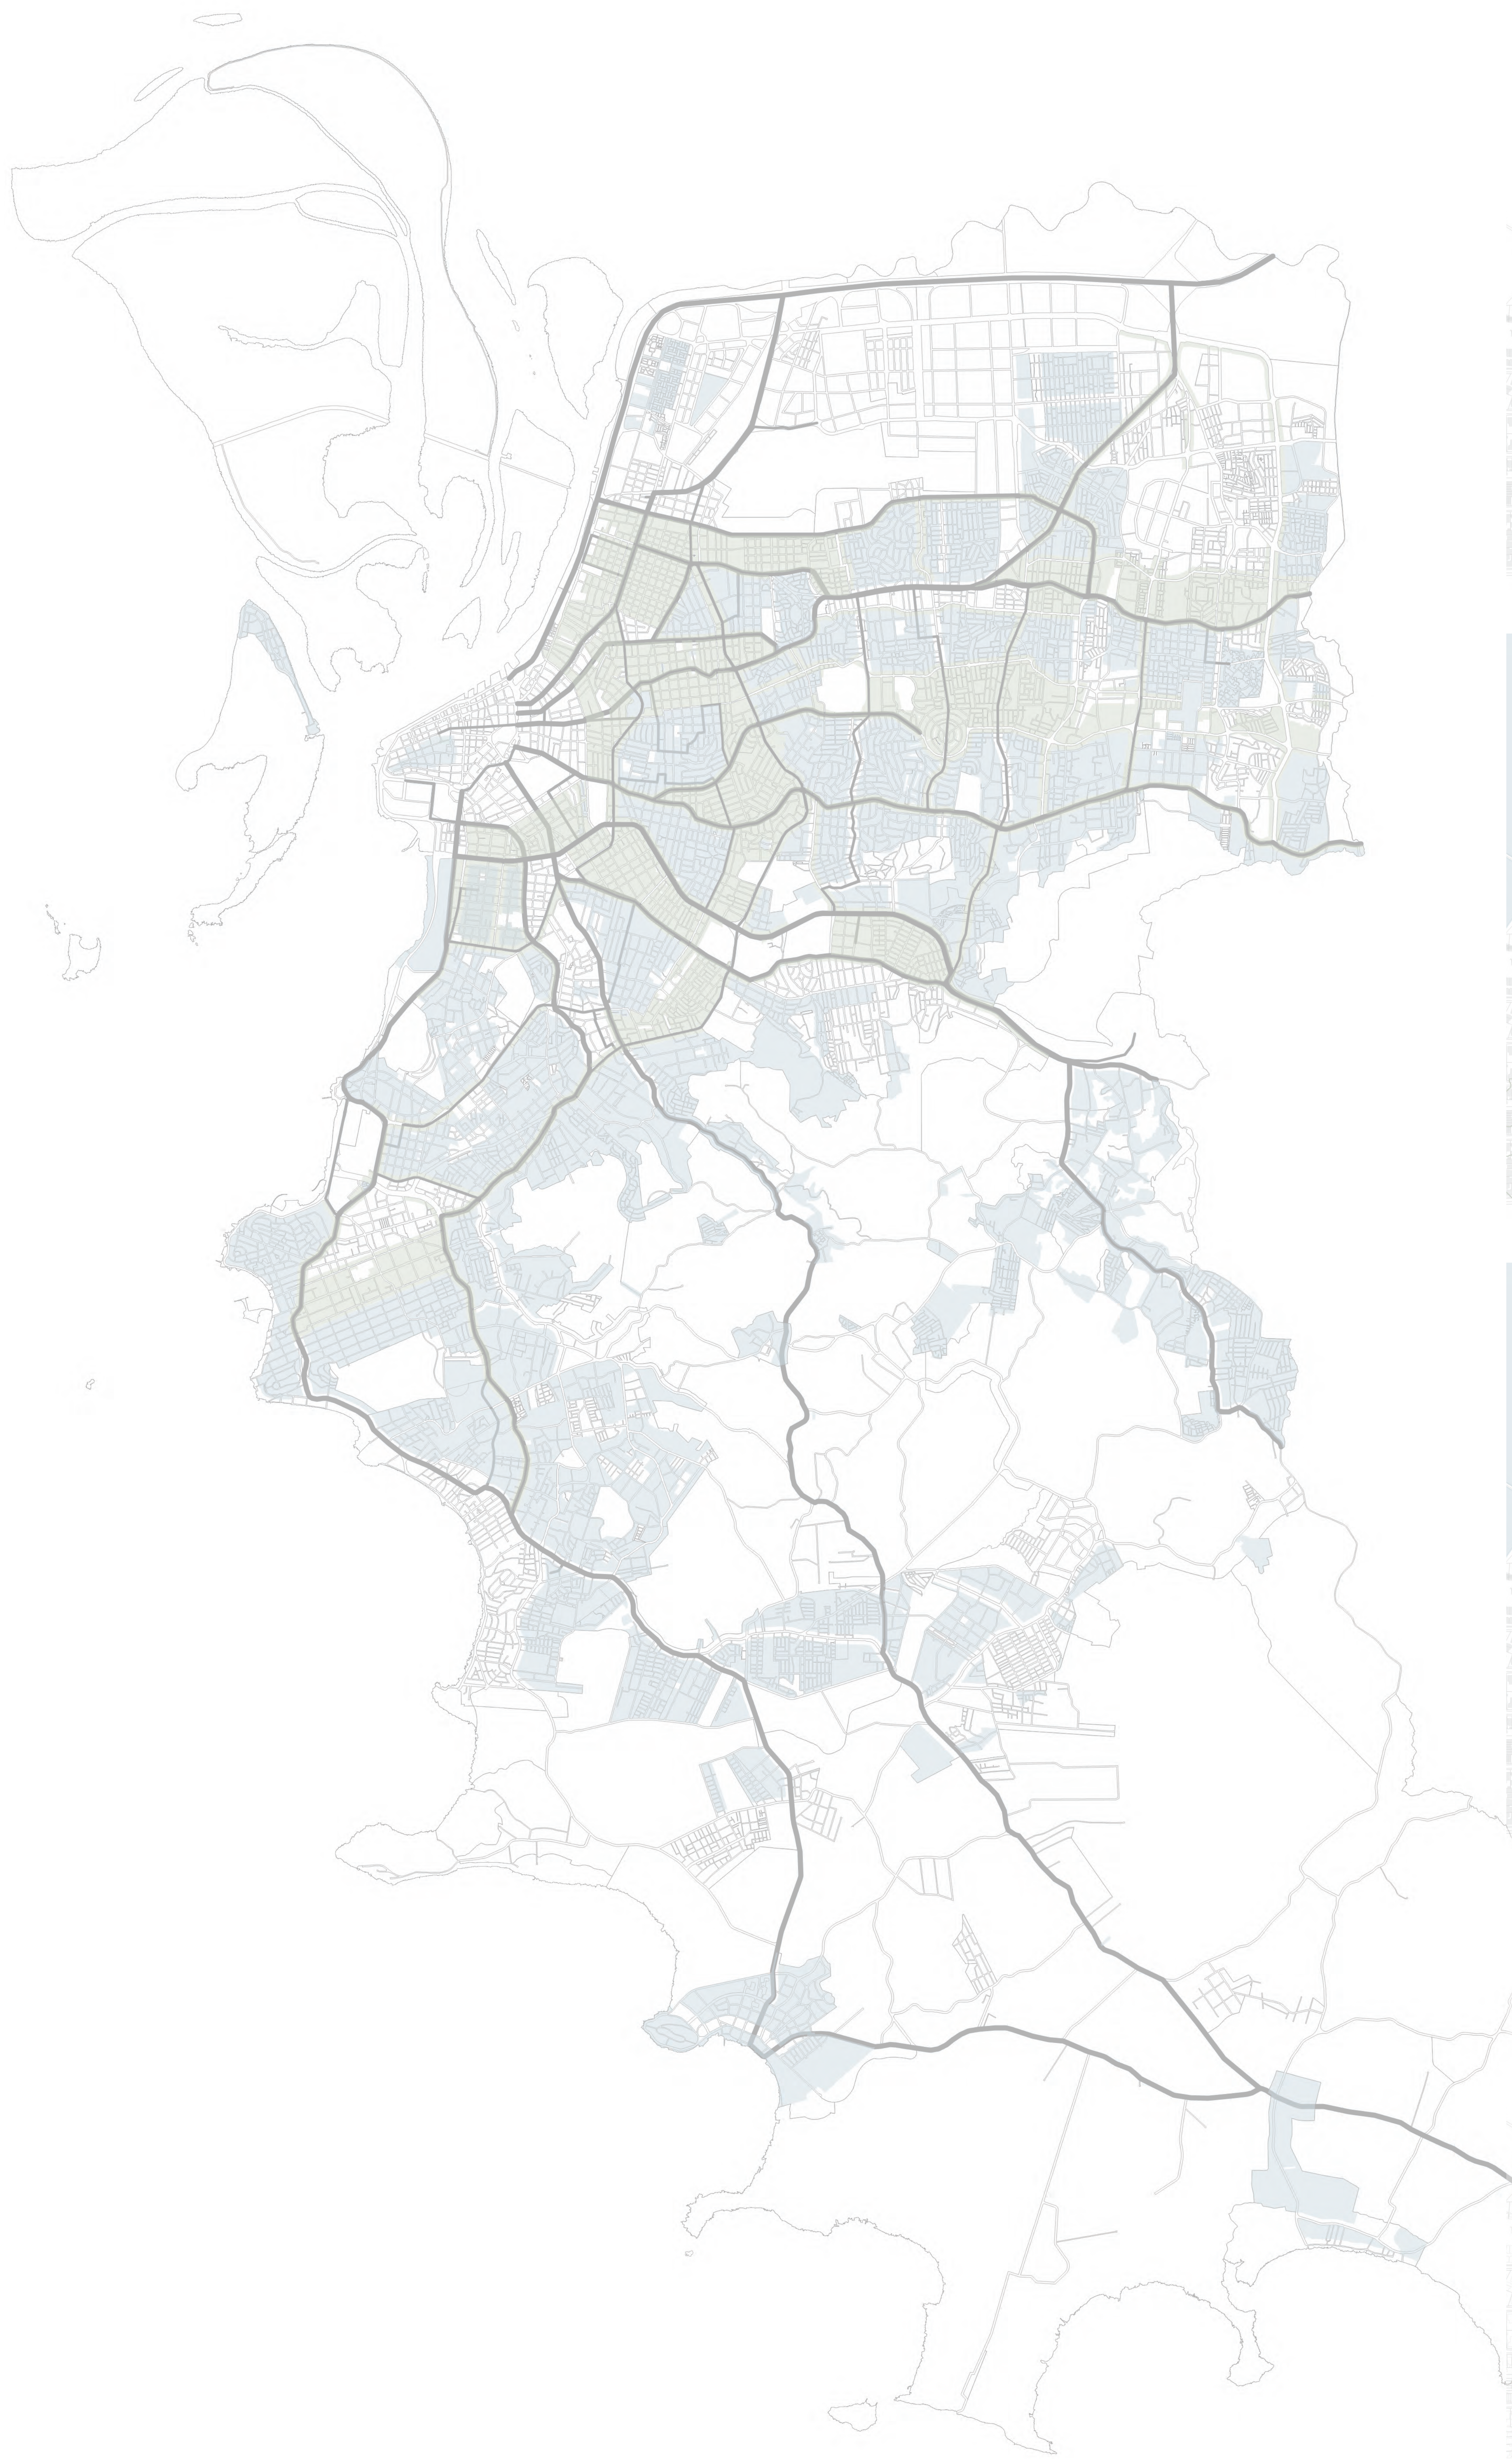

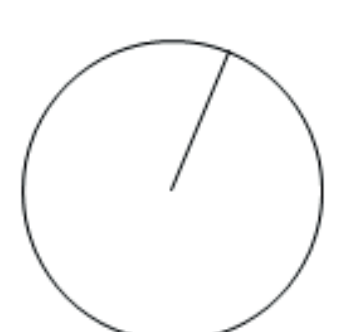

  


«*resoluções*» du plan directeur

1976

transfert de zone
verte (récréation
publique)

local mieux
positionné et
accessible en
fonction du tissu/
maillage urbain
avec meilleures
conditions physiques
(topographie,
végétation, forme,
dimensionnement)


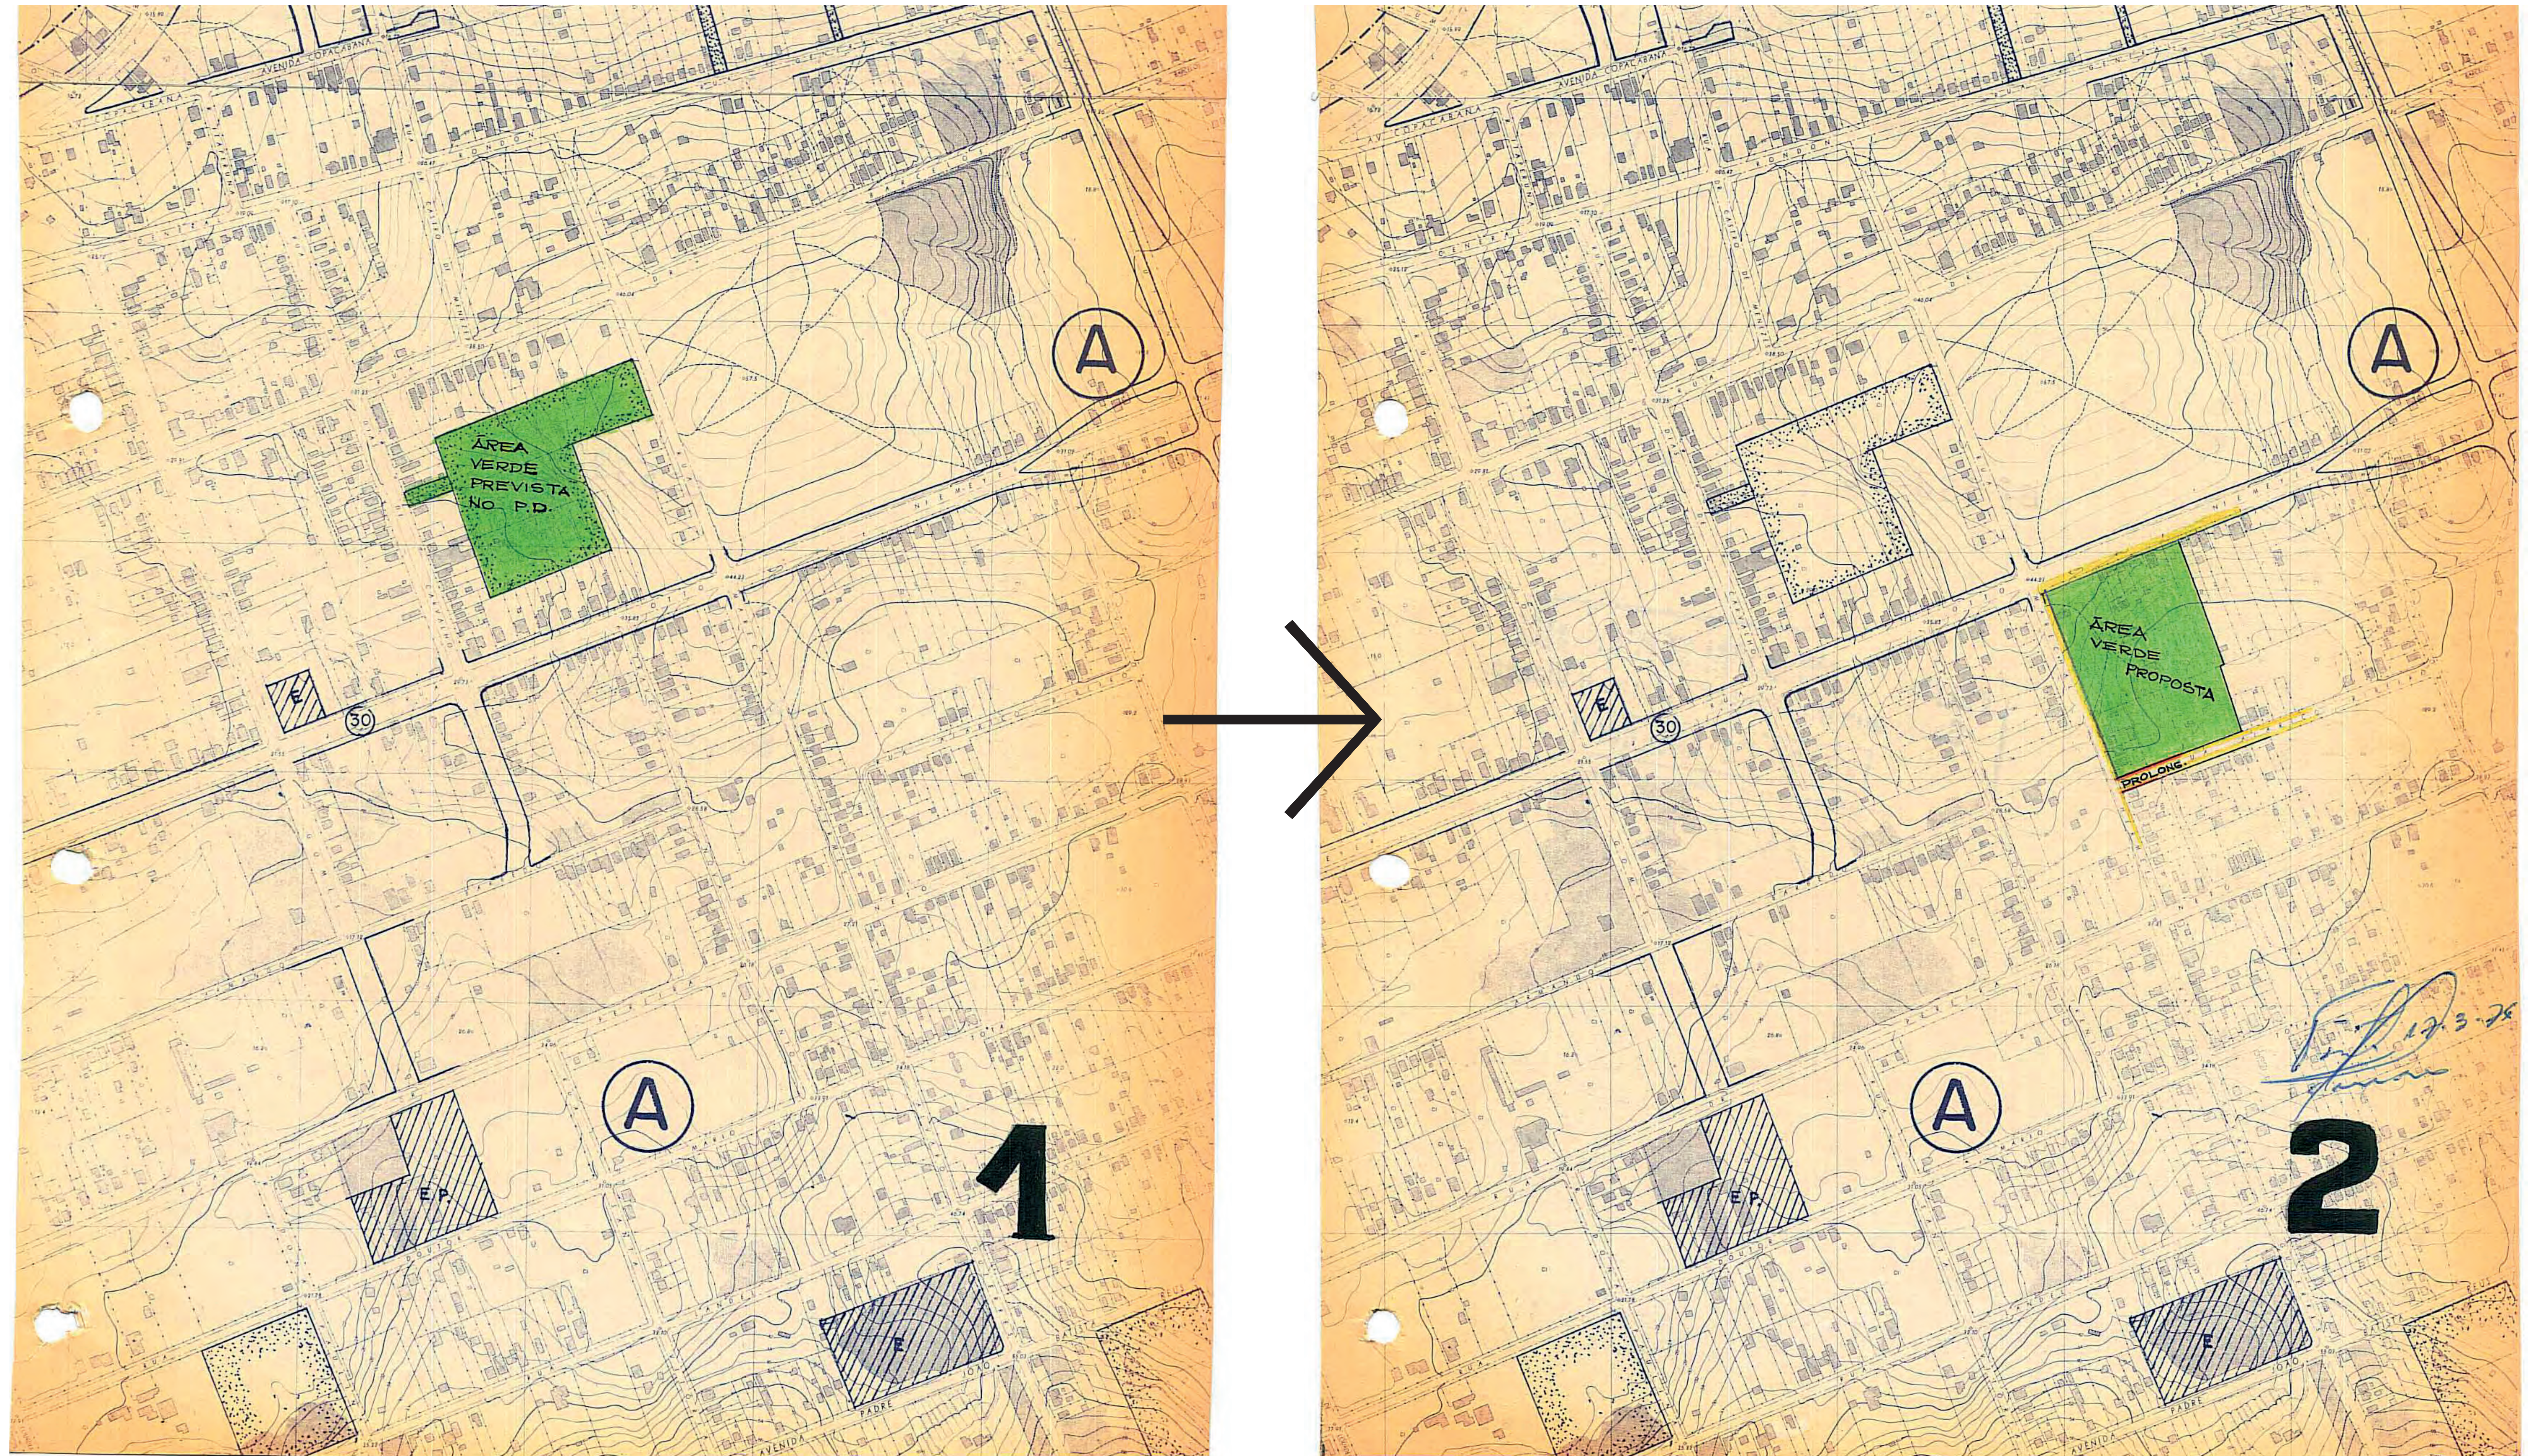


«*resoluções*» du plan directeur

1983

inclusion d'une rue
et zones publiques
(école + vert)

afin de satisfaire les
besoins du quartier
selon des études
effectuées

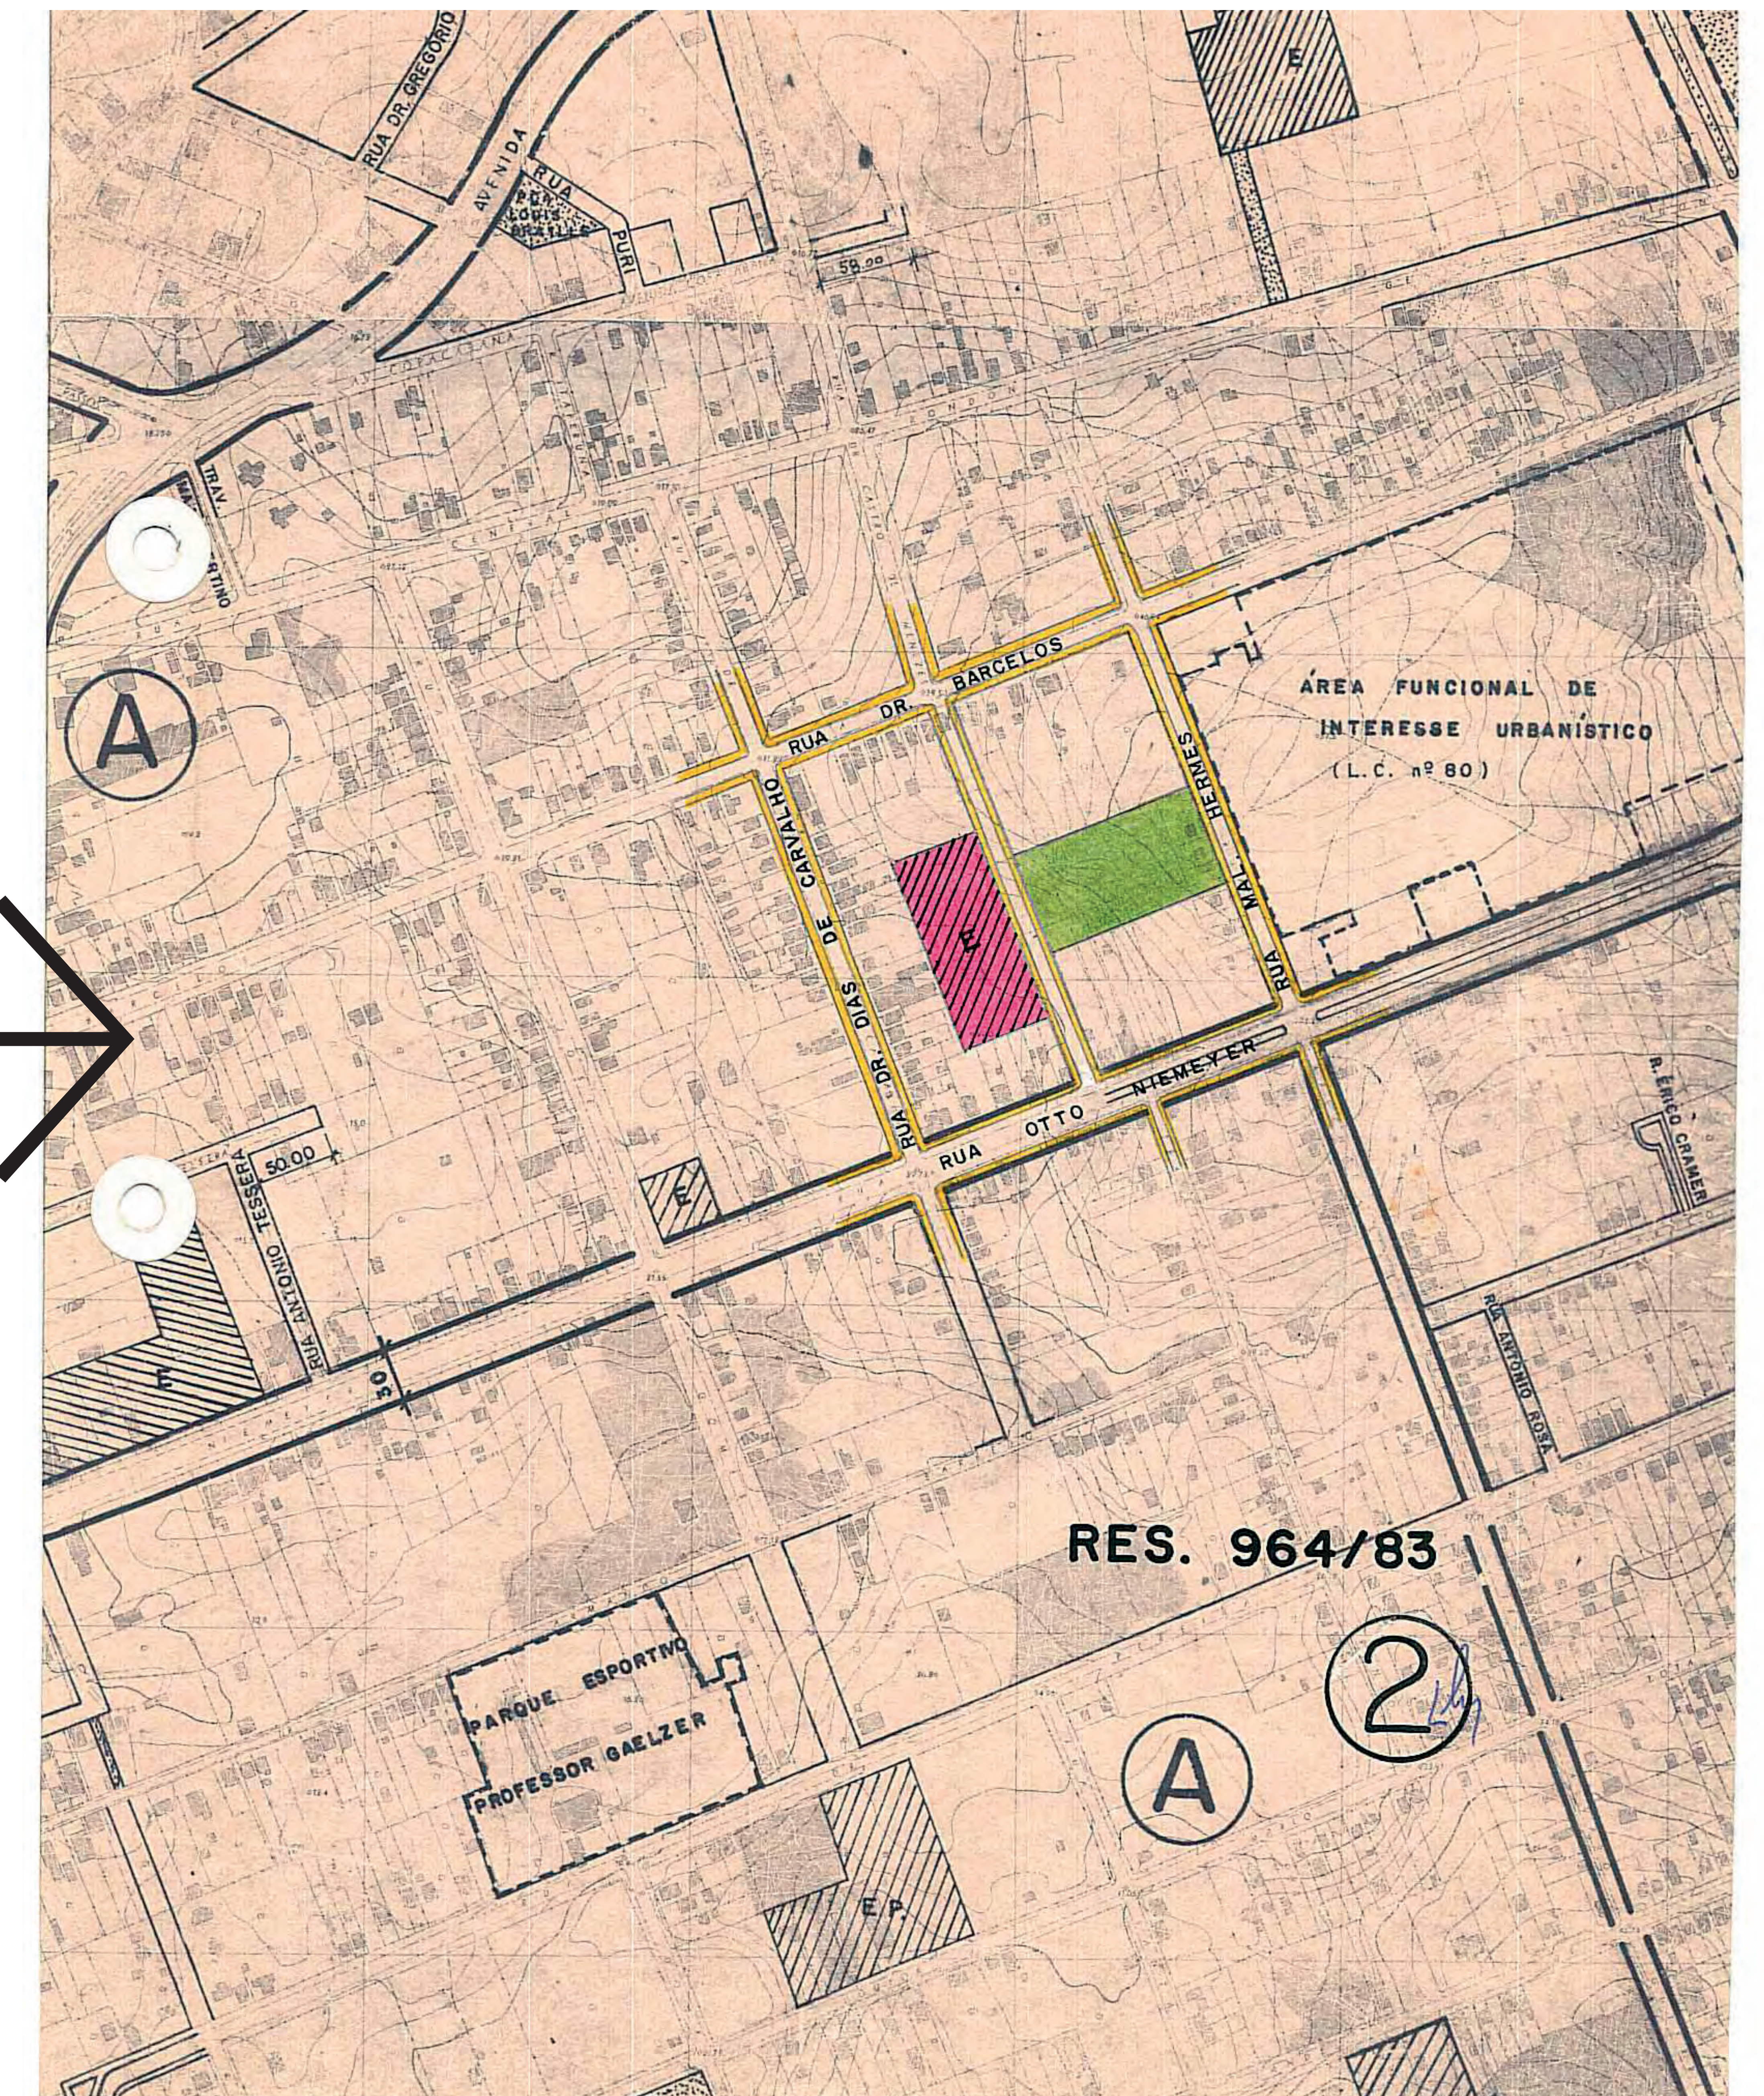
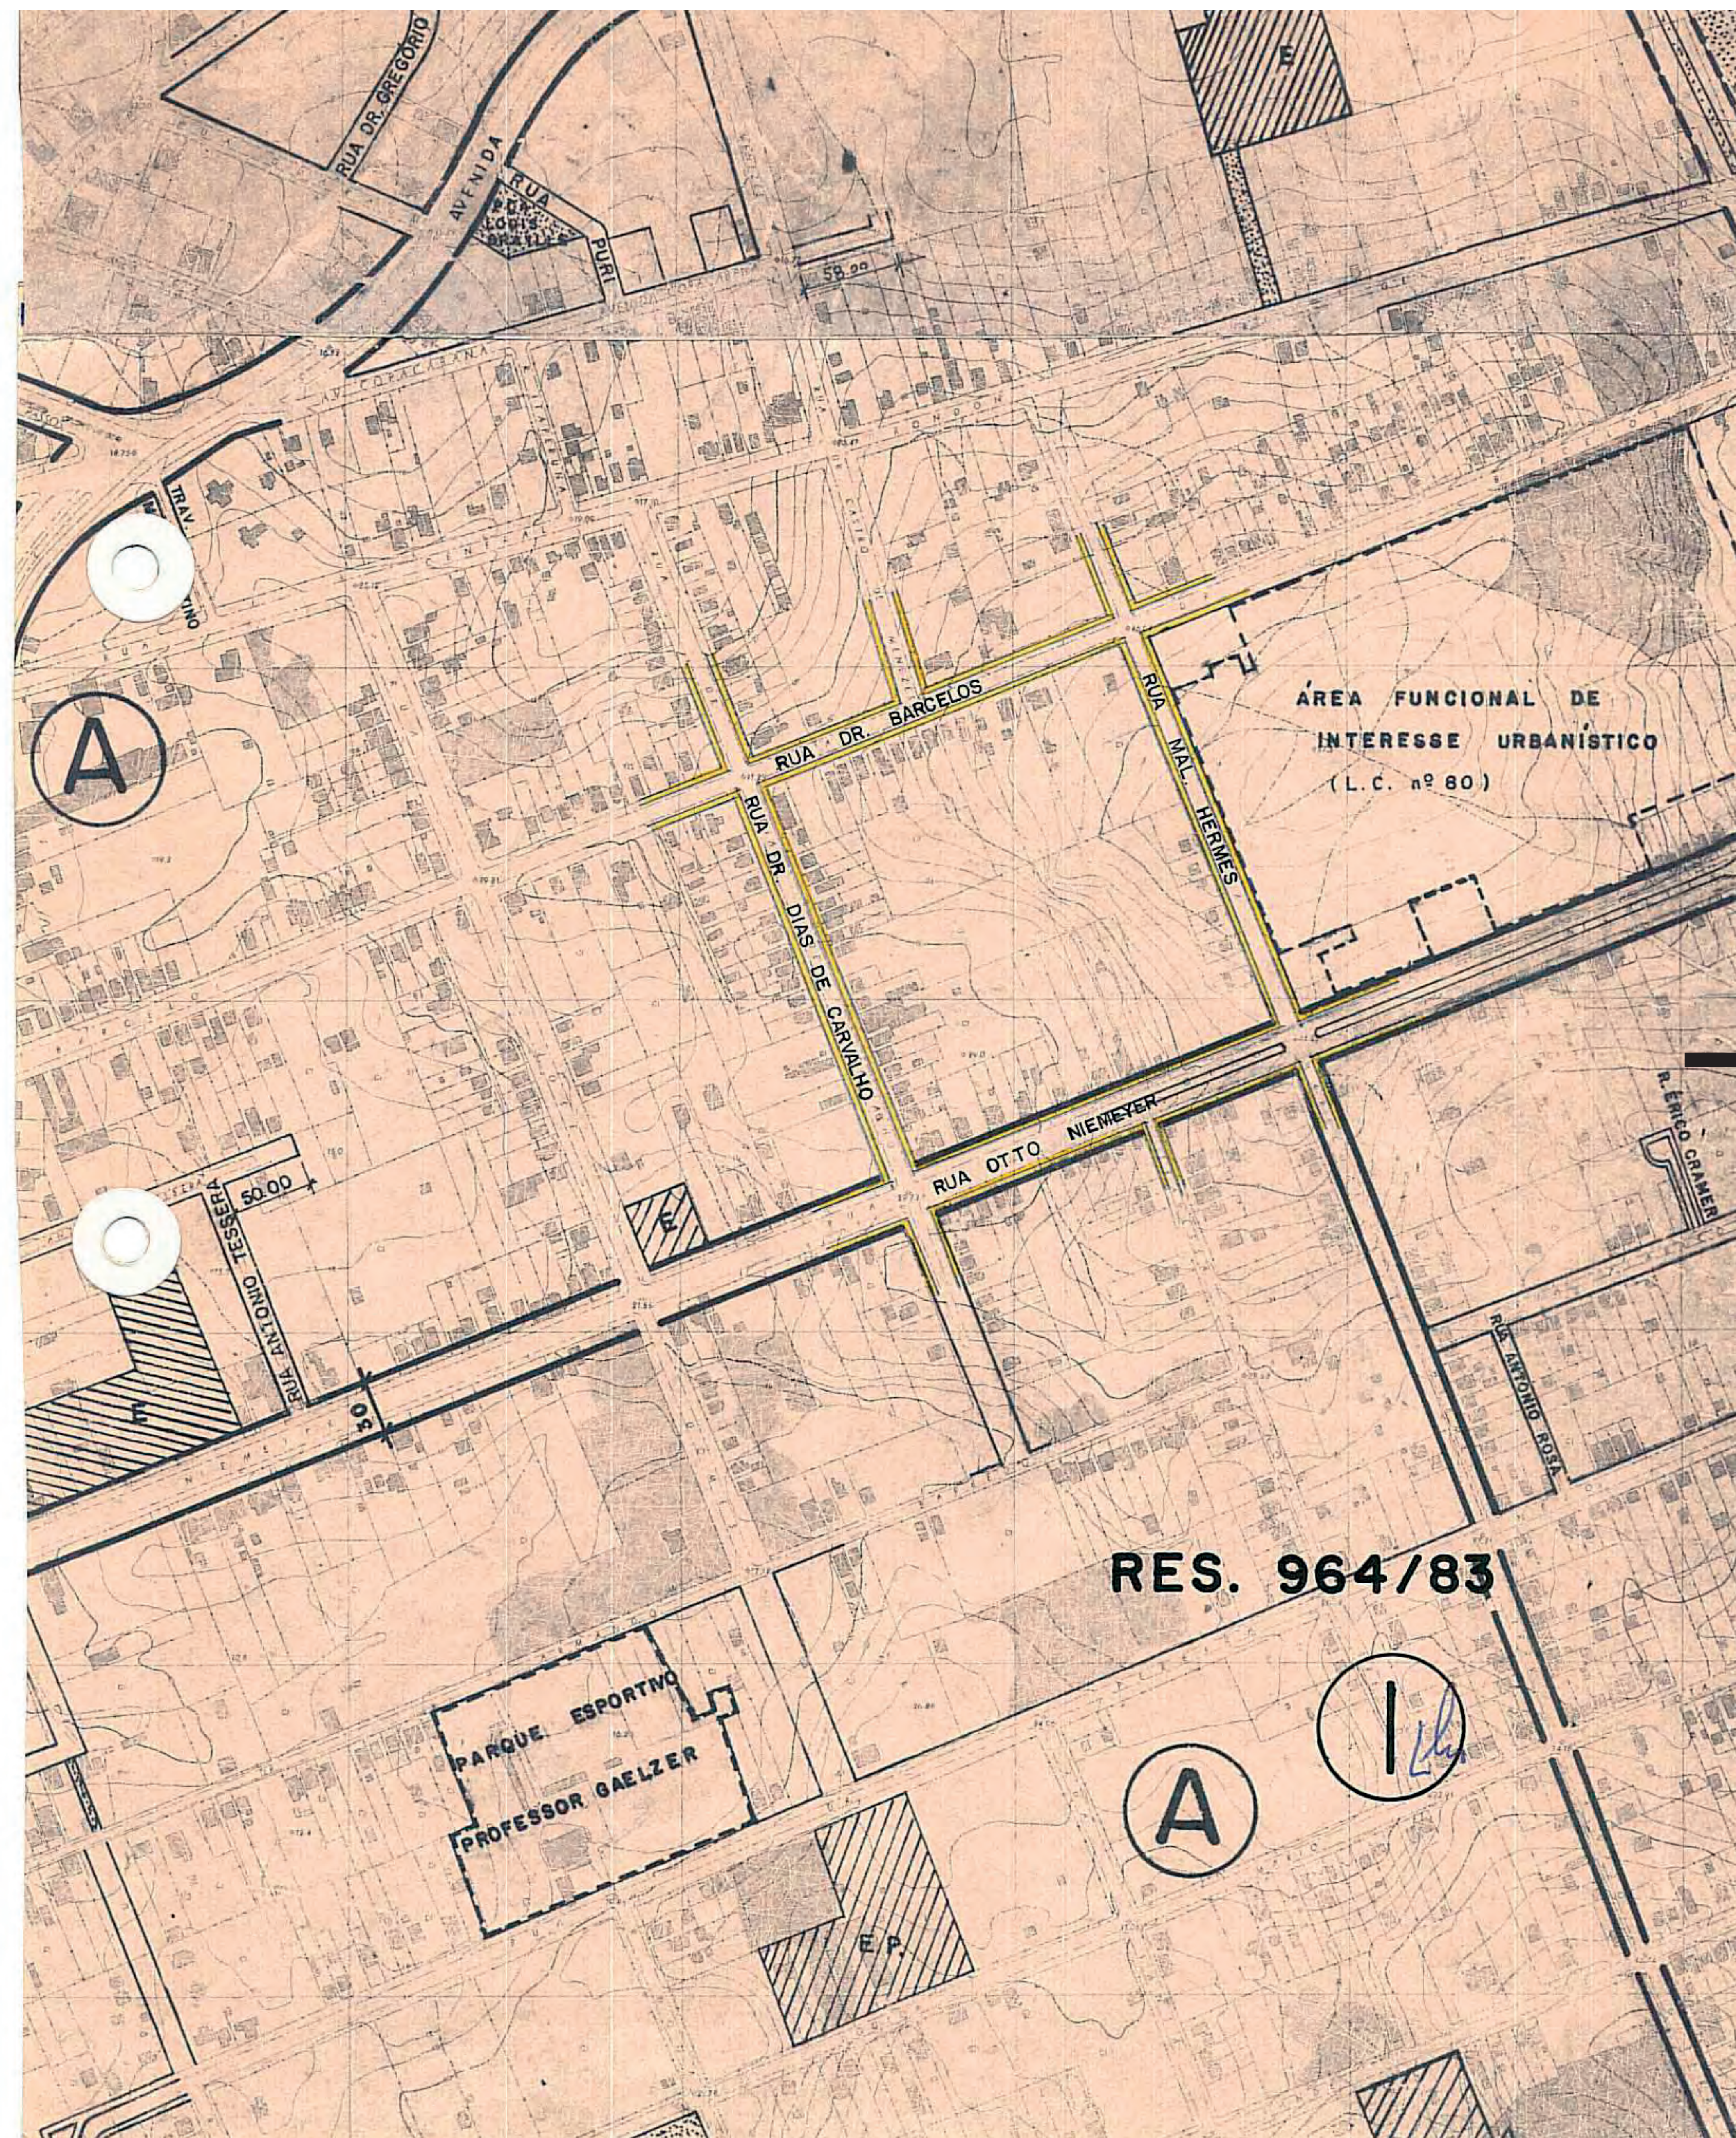


«*resoluções*» du plan directeur

1984

supression de
la zone verte +
reformulation du
tracé du bloc

zone verte ailleurs,
école au centre du
bloc accessible par
deux rues «cul-de-
sac»

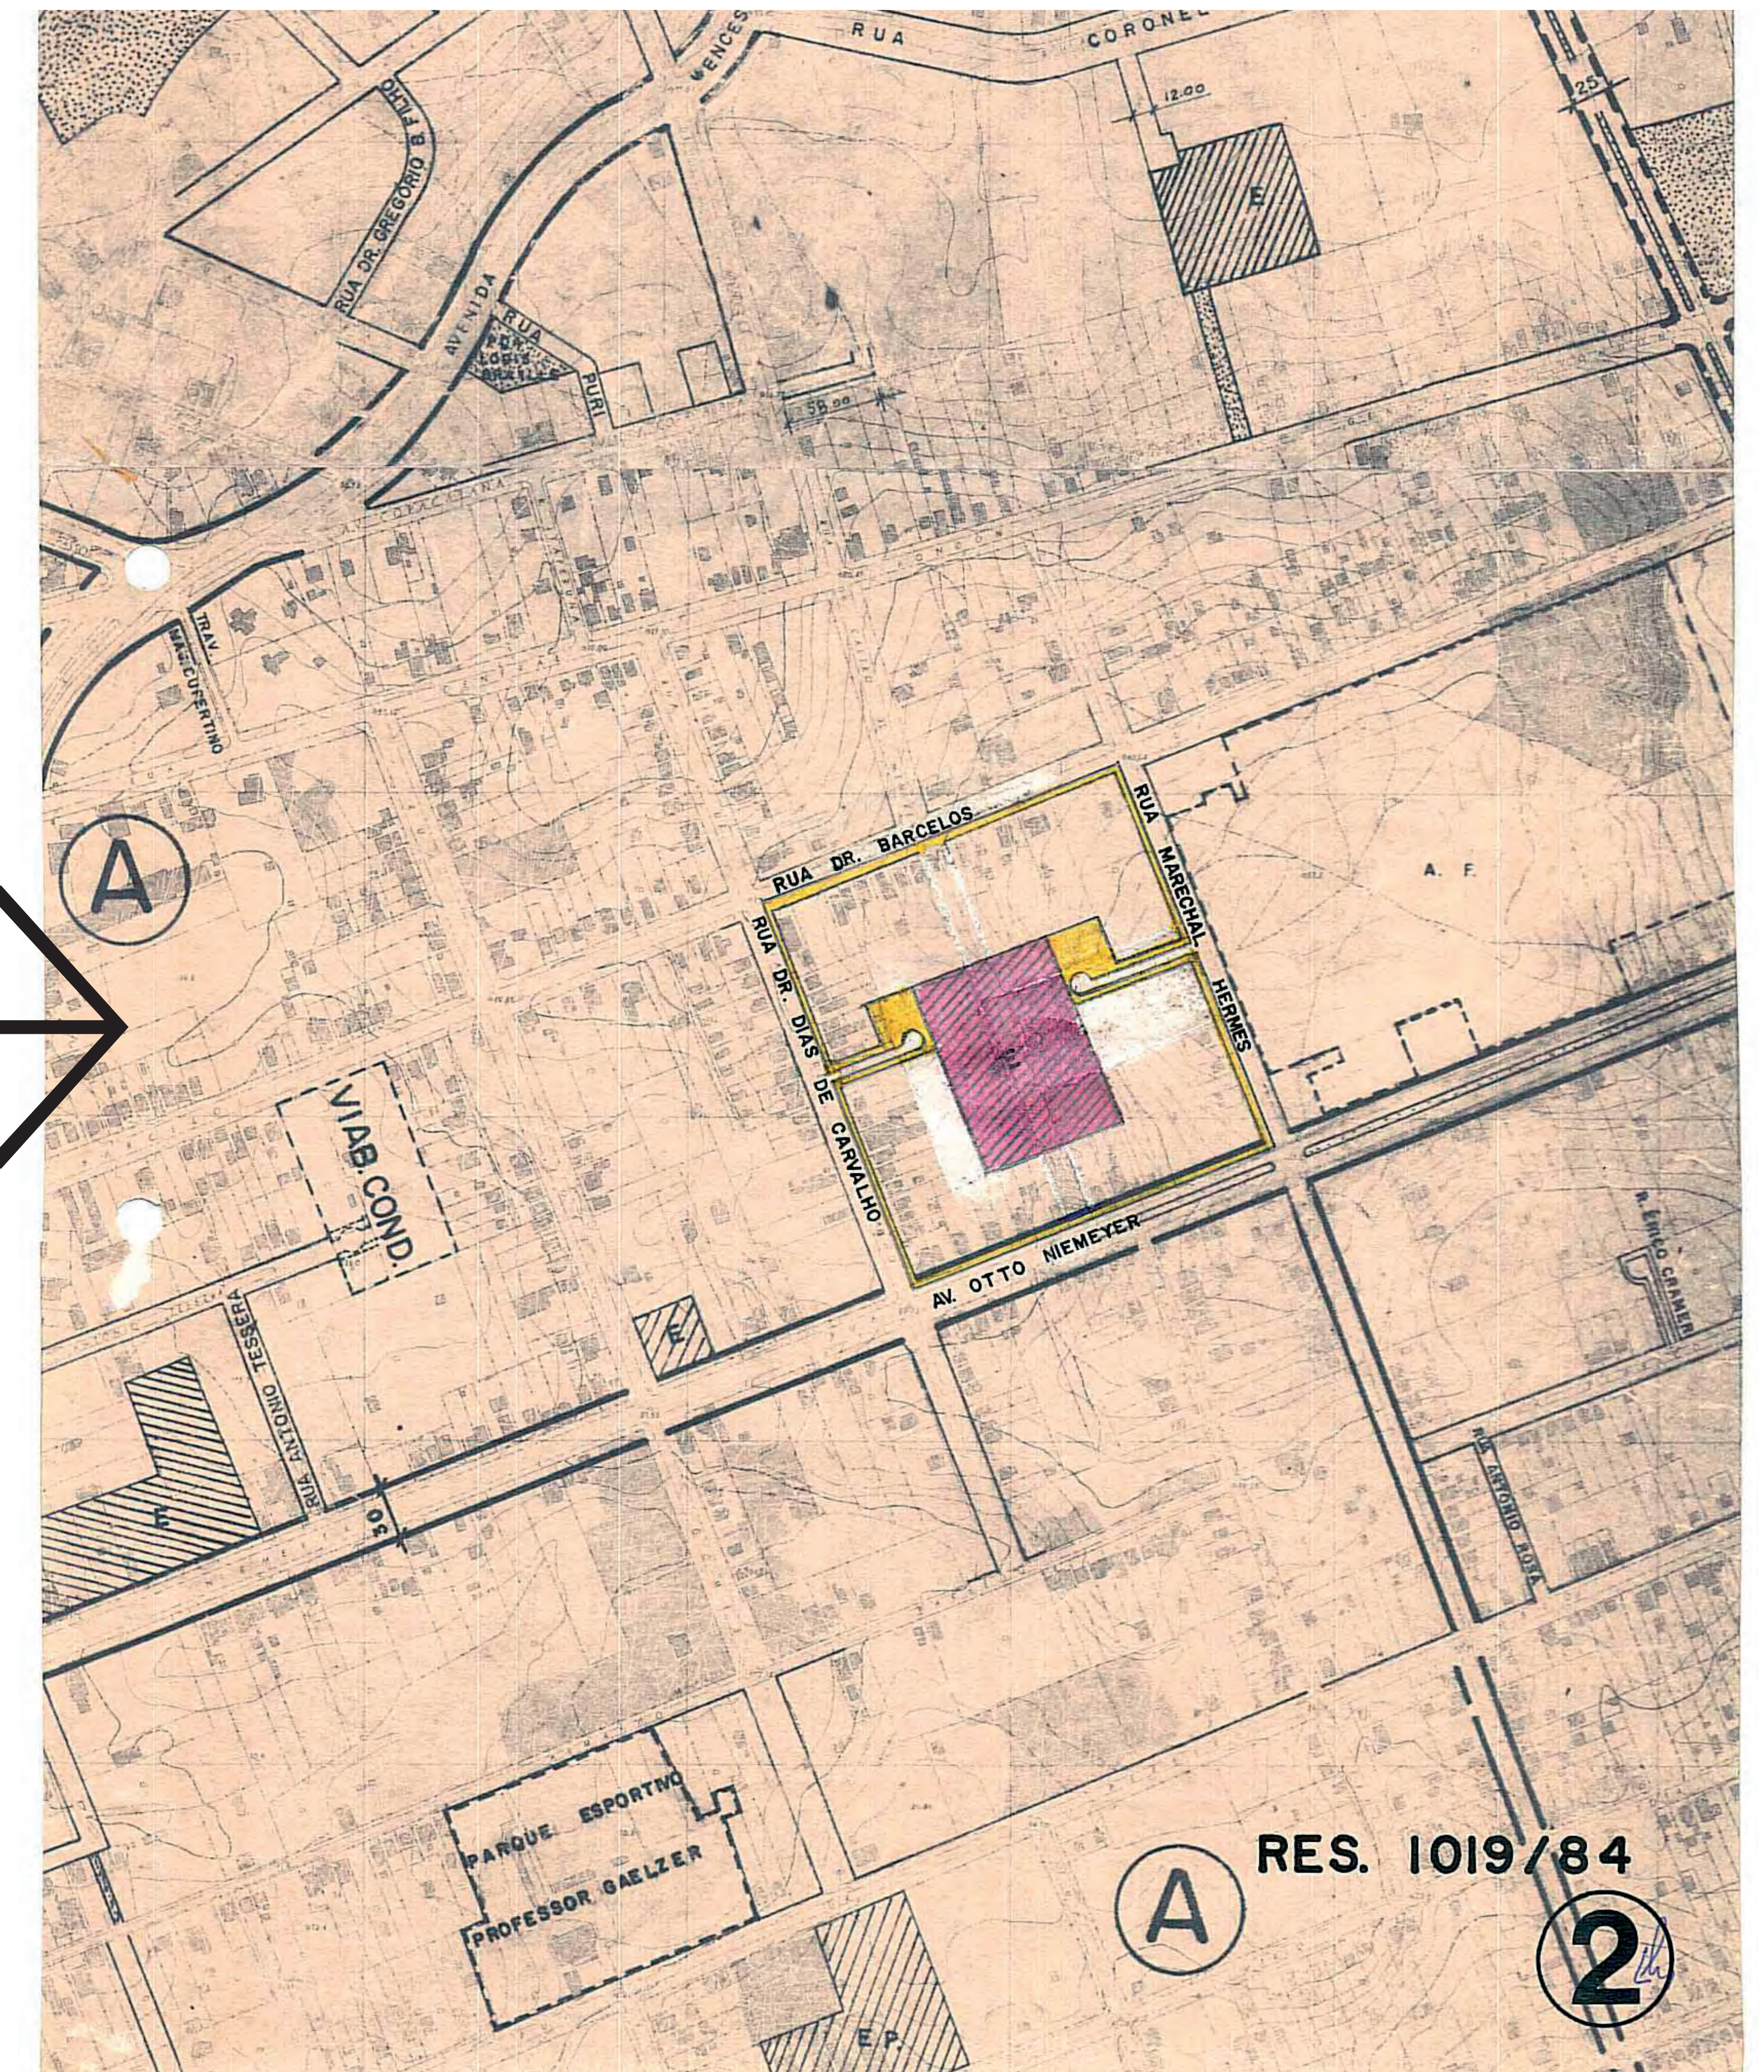
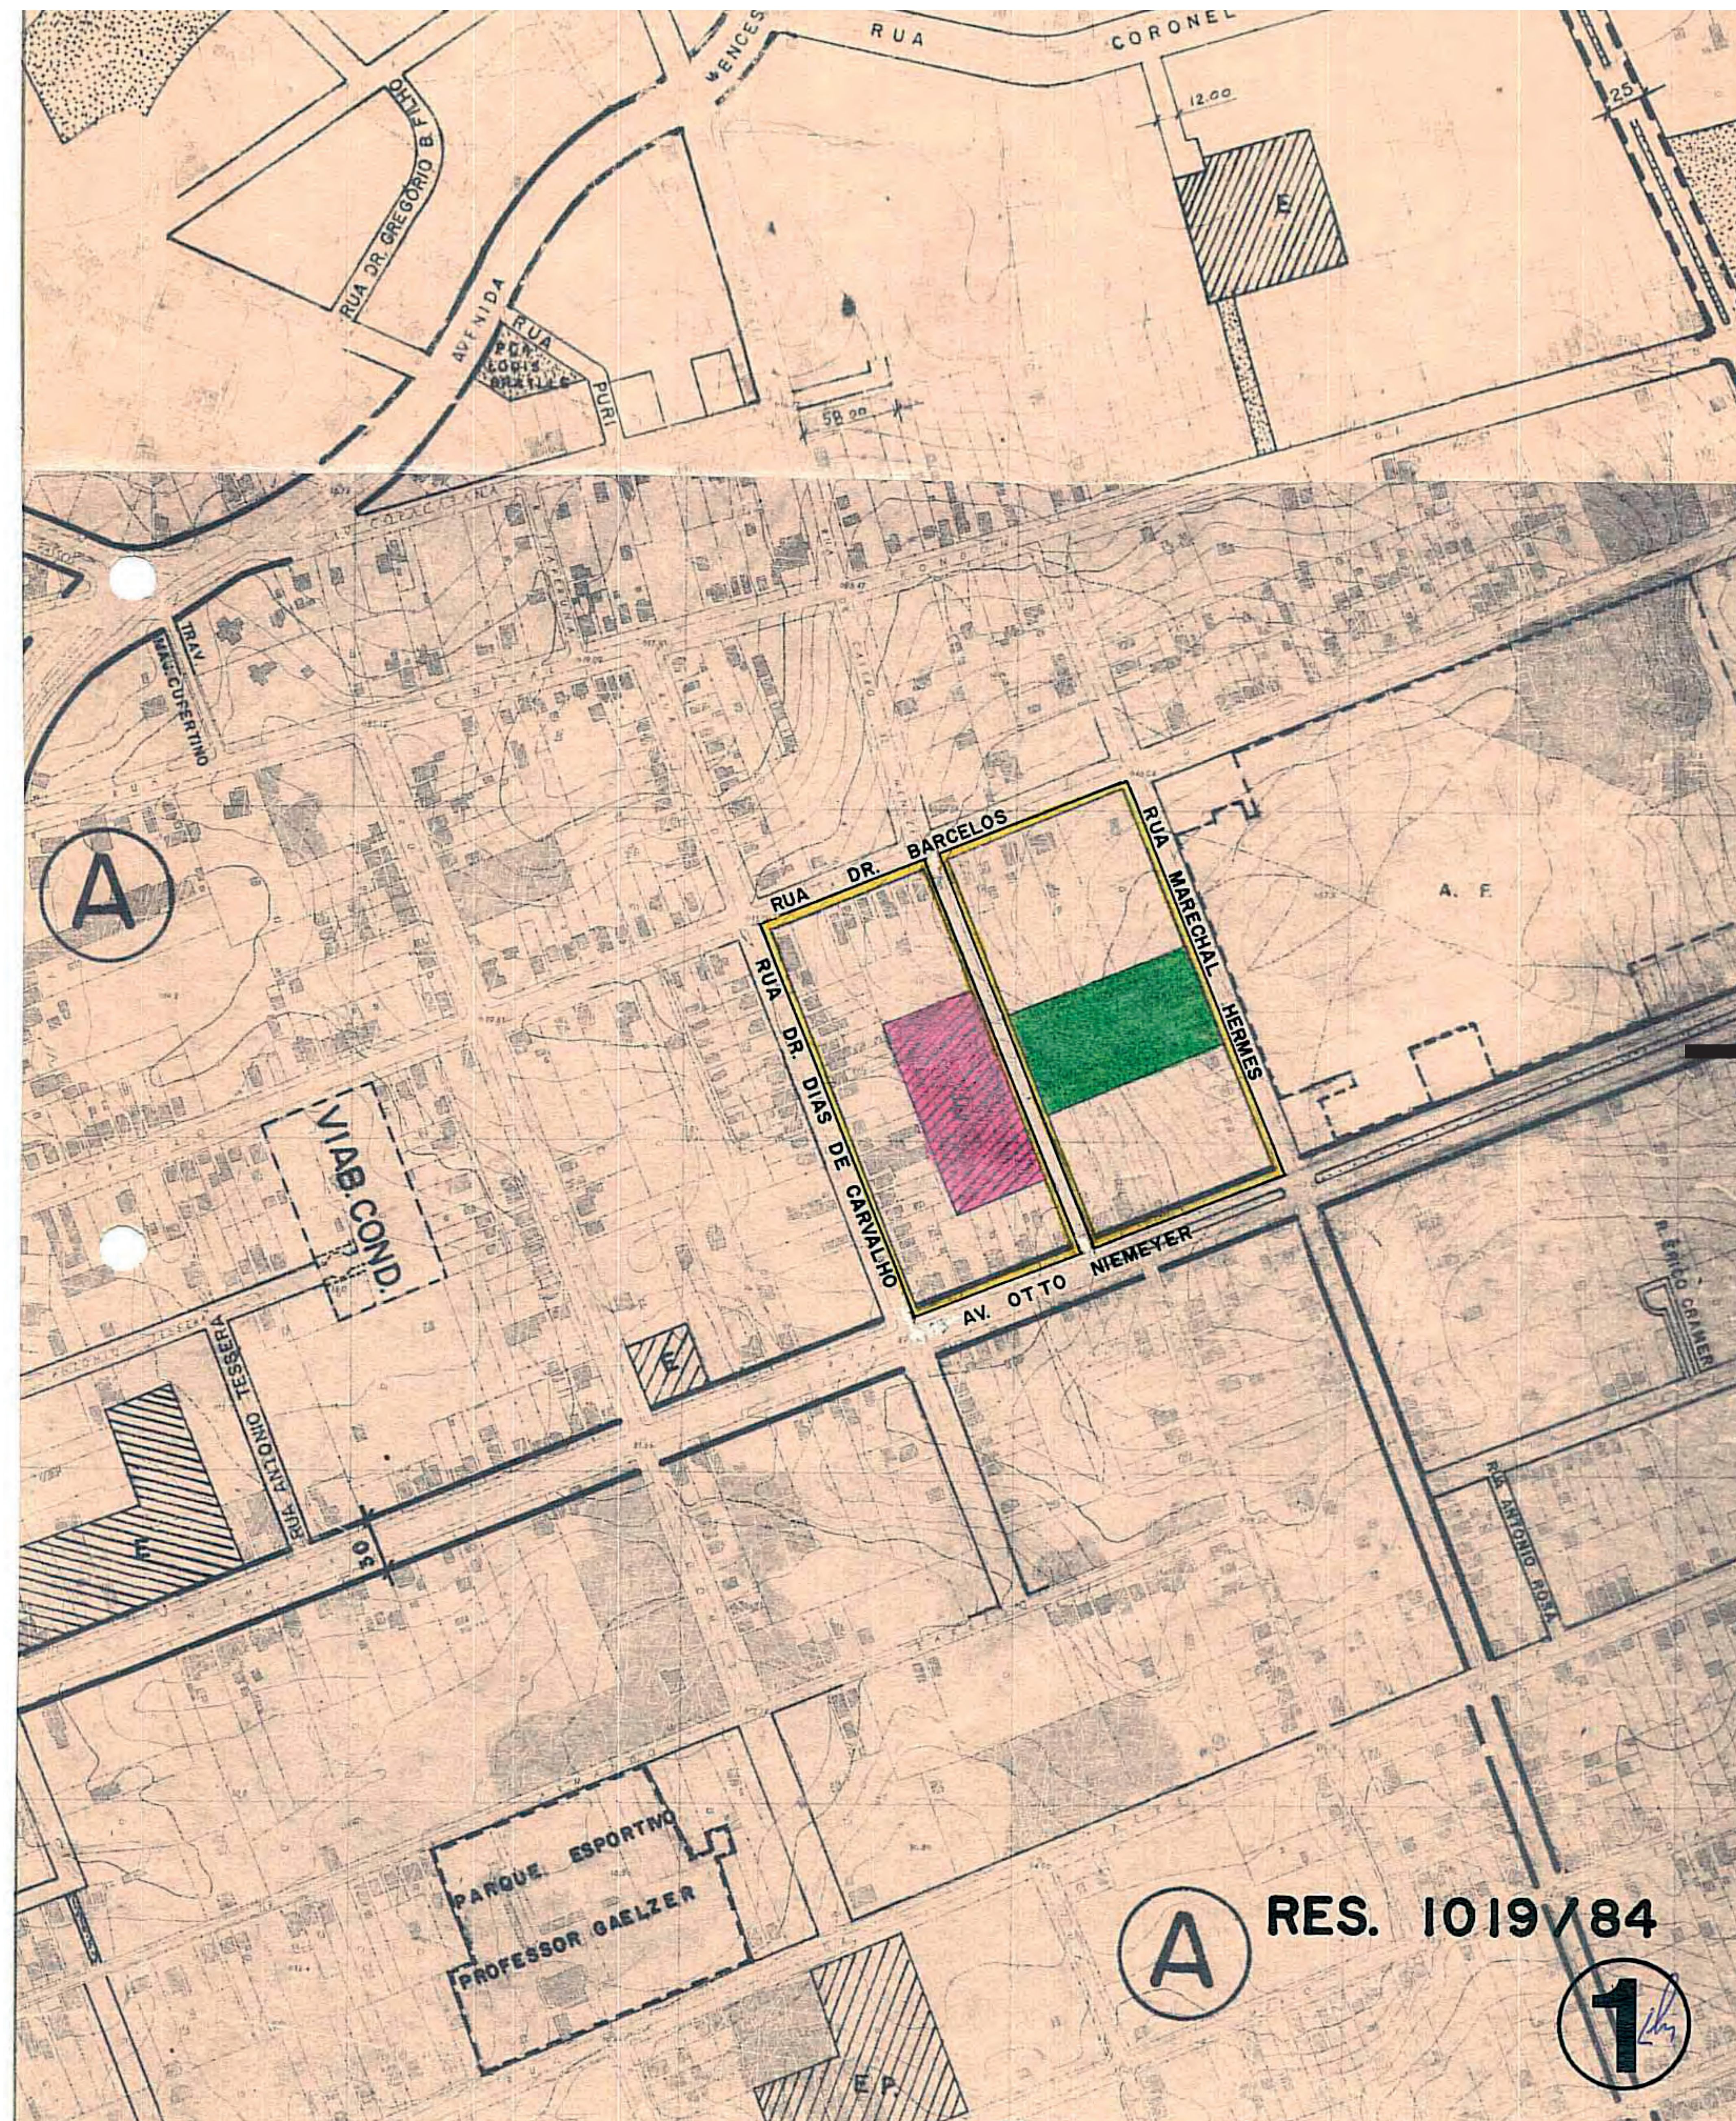


«*resoluções*» du plan directeur

2003

réduction et
altération zone
d'école + élimination
d'une rue

selon des études
effectuées
(SMED secrétariat
de l'éducation +
SMAM secrétariat de
l'environnement)

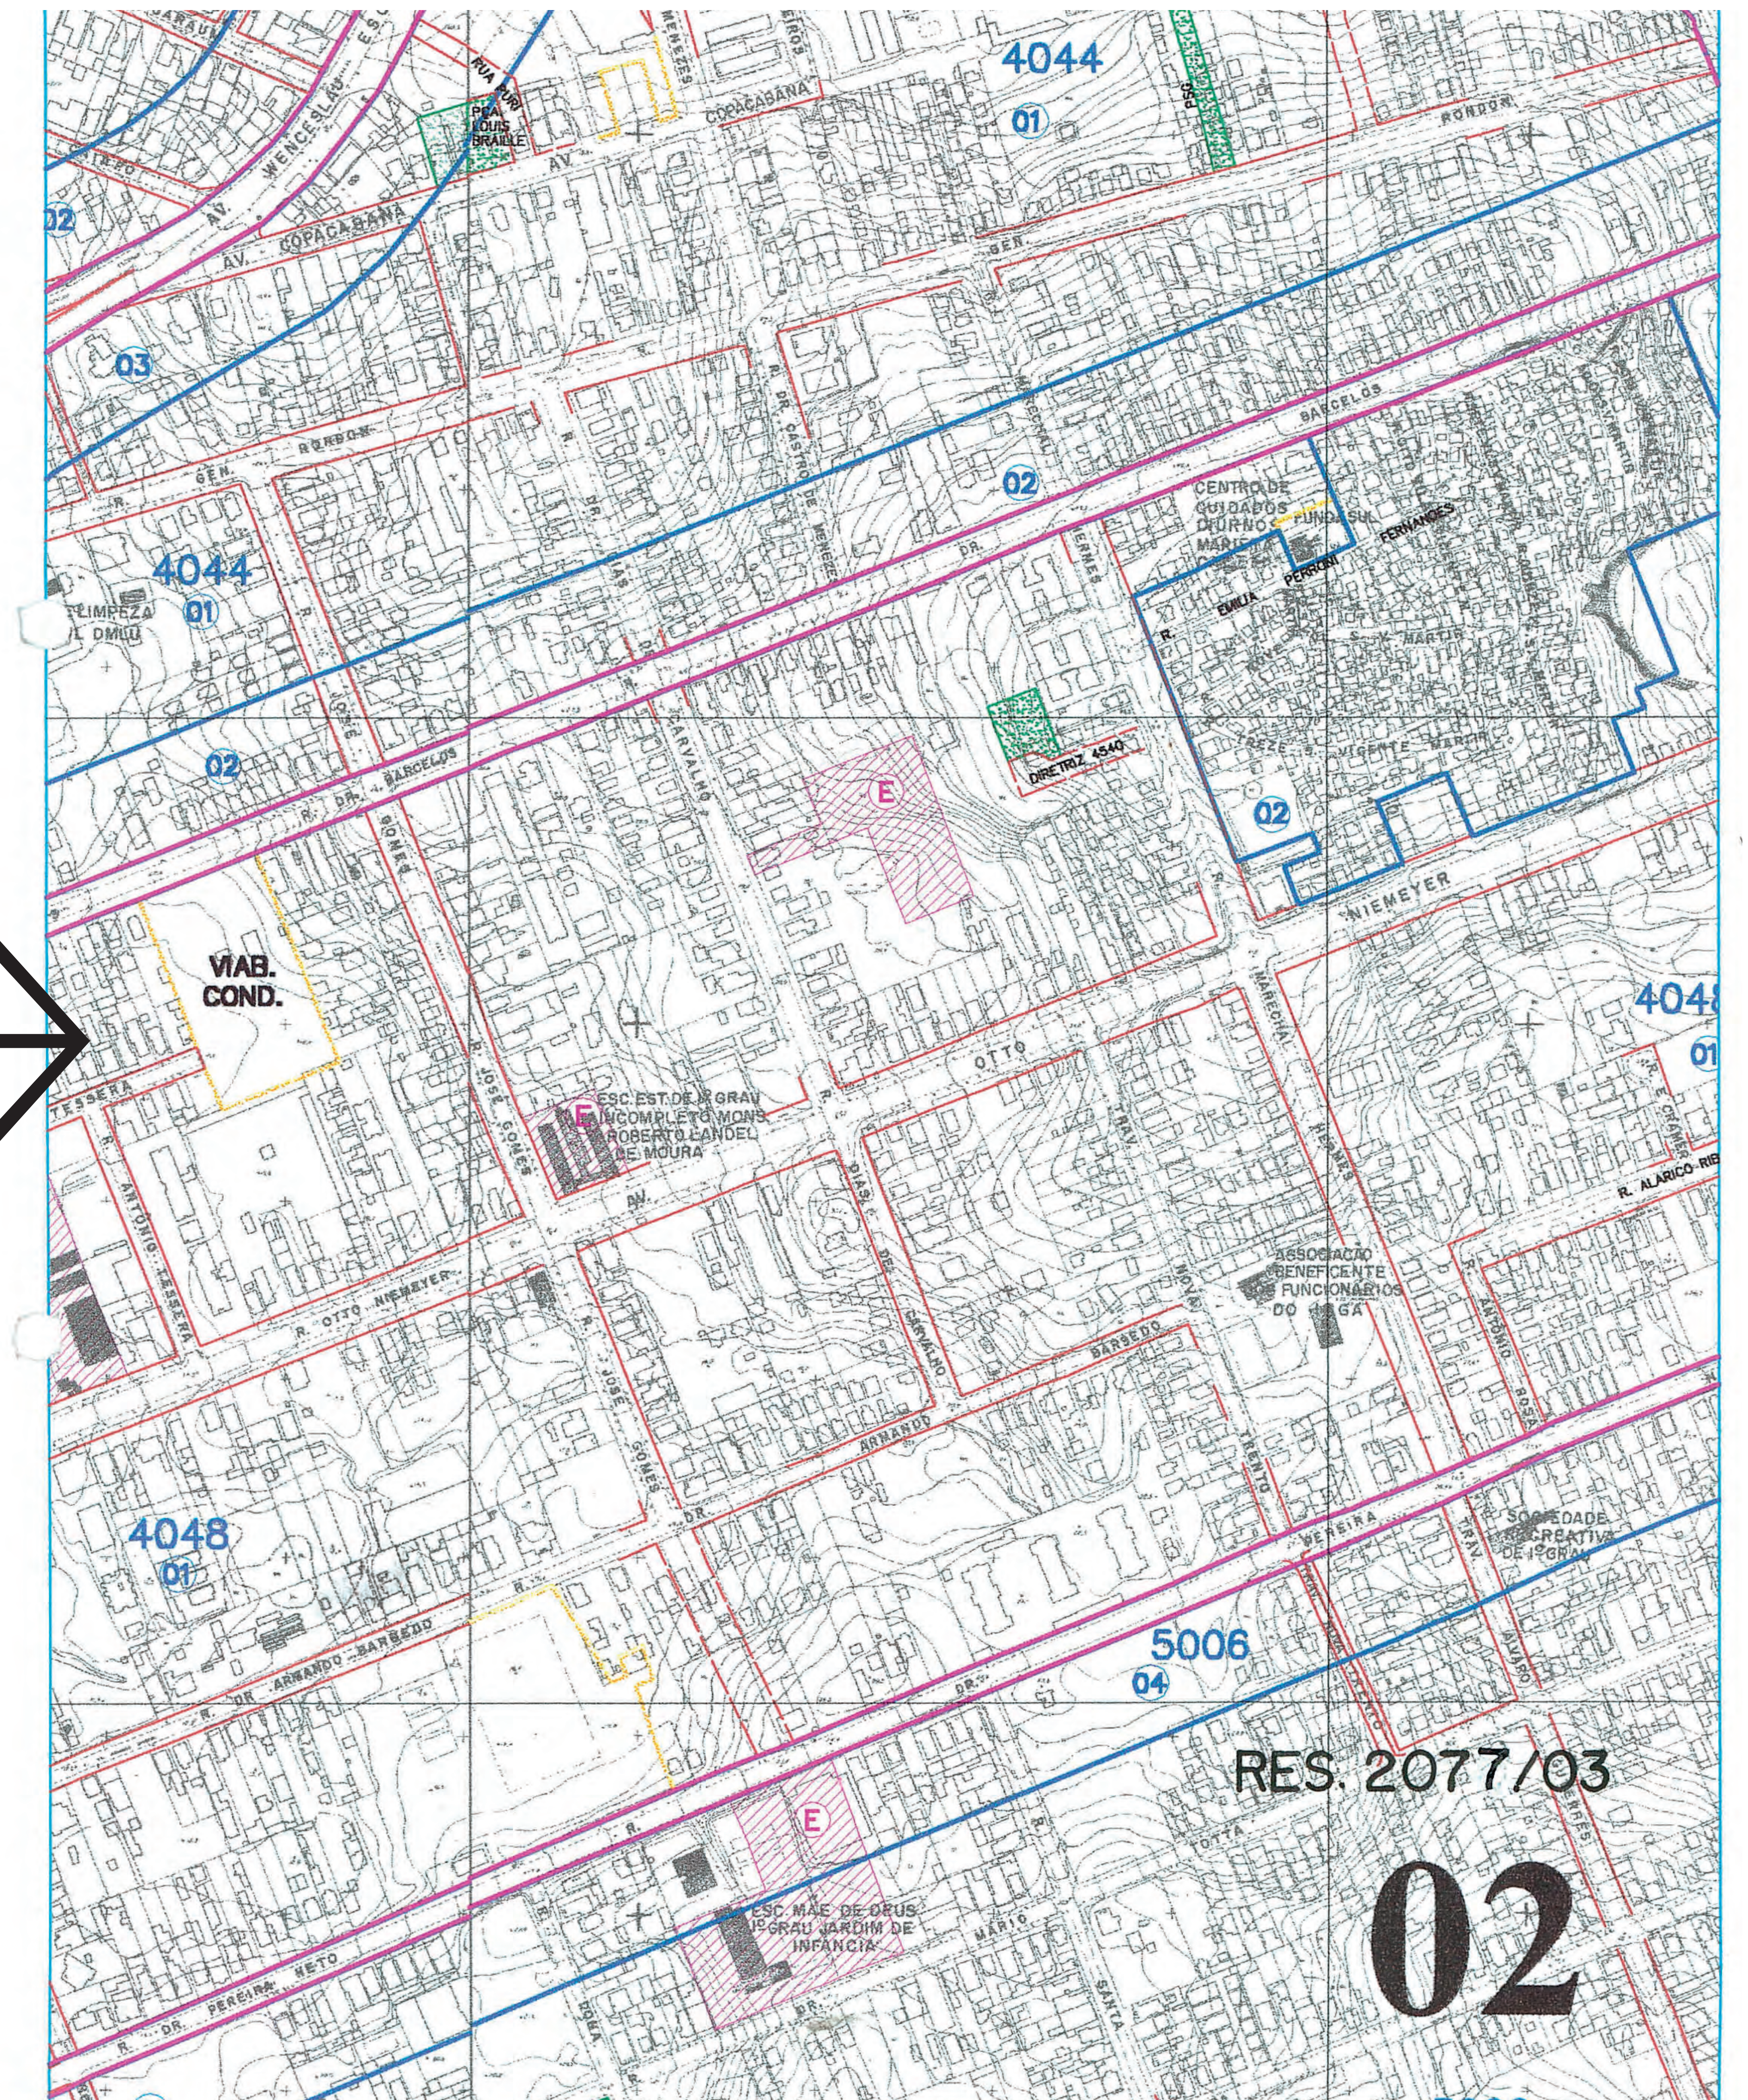
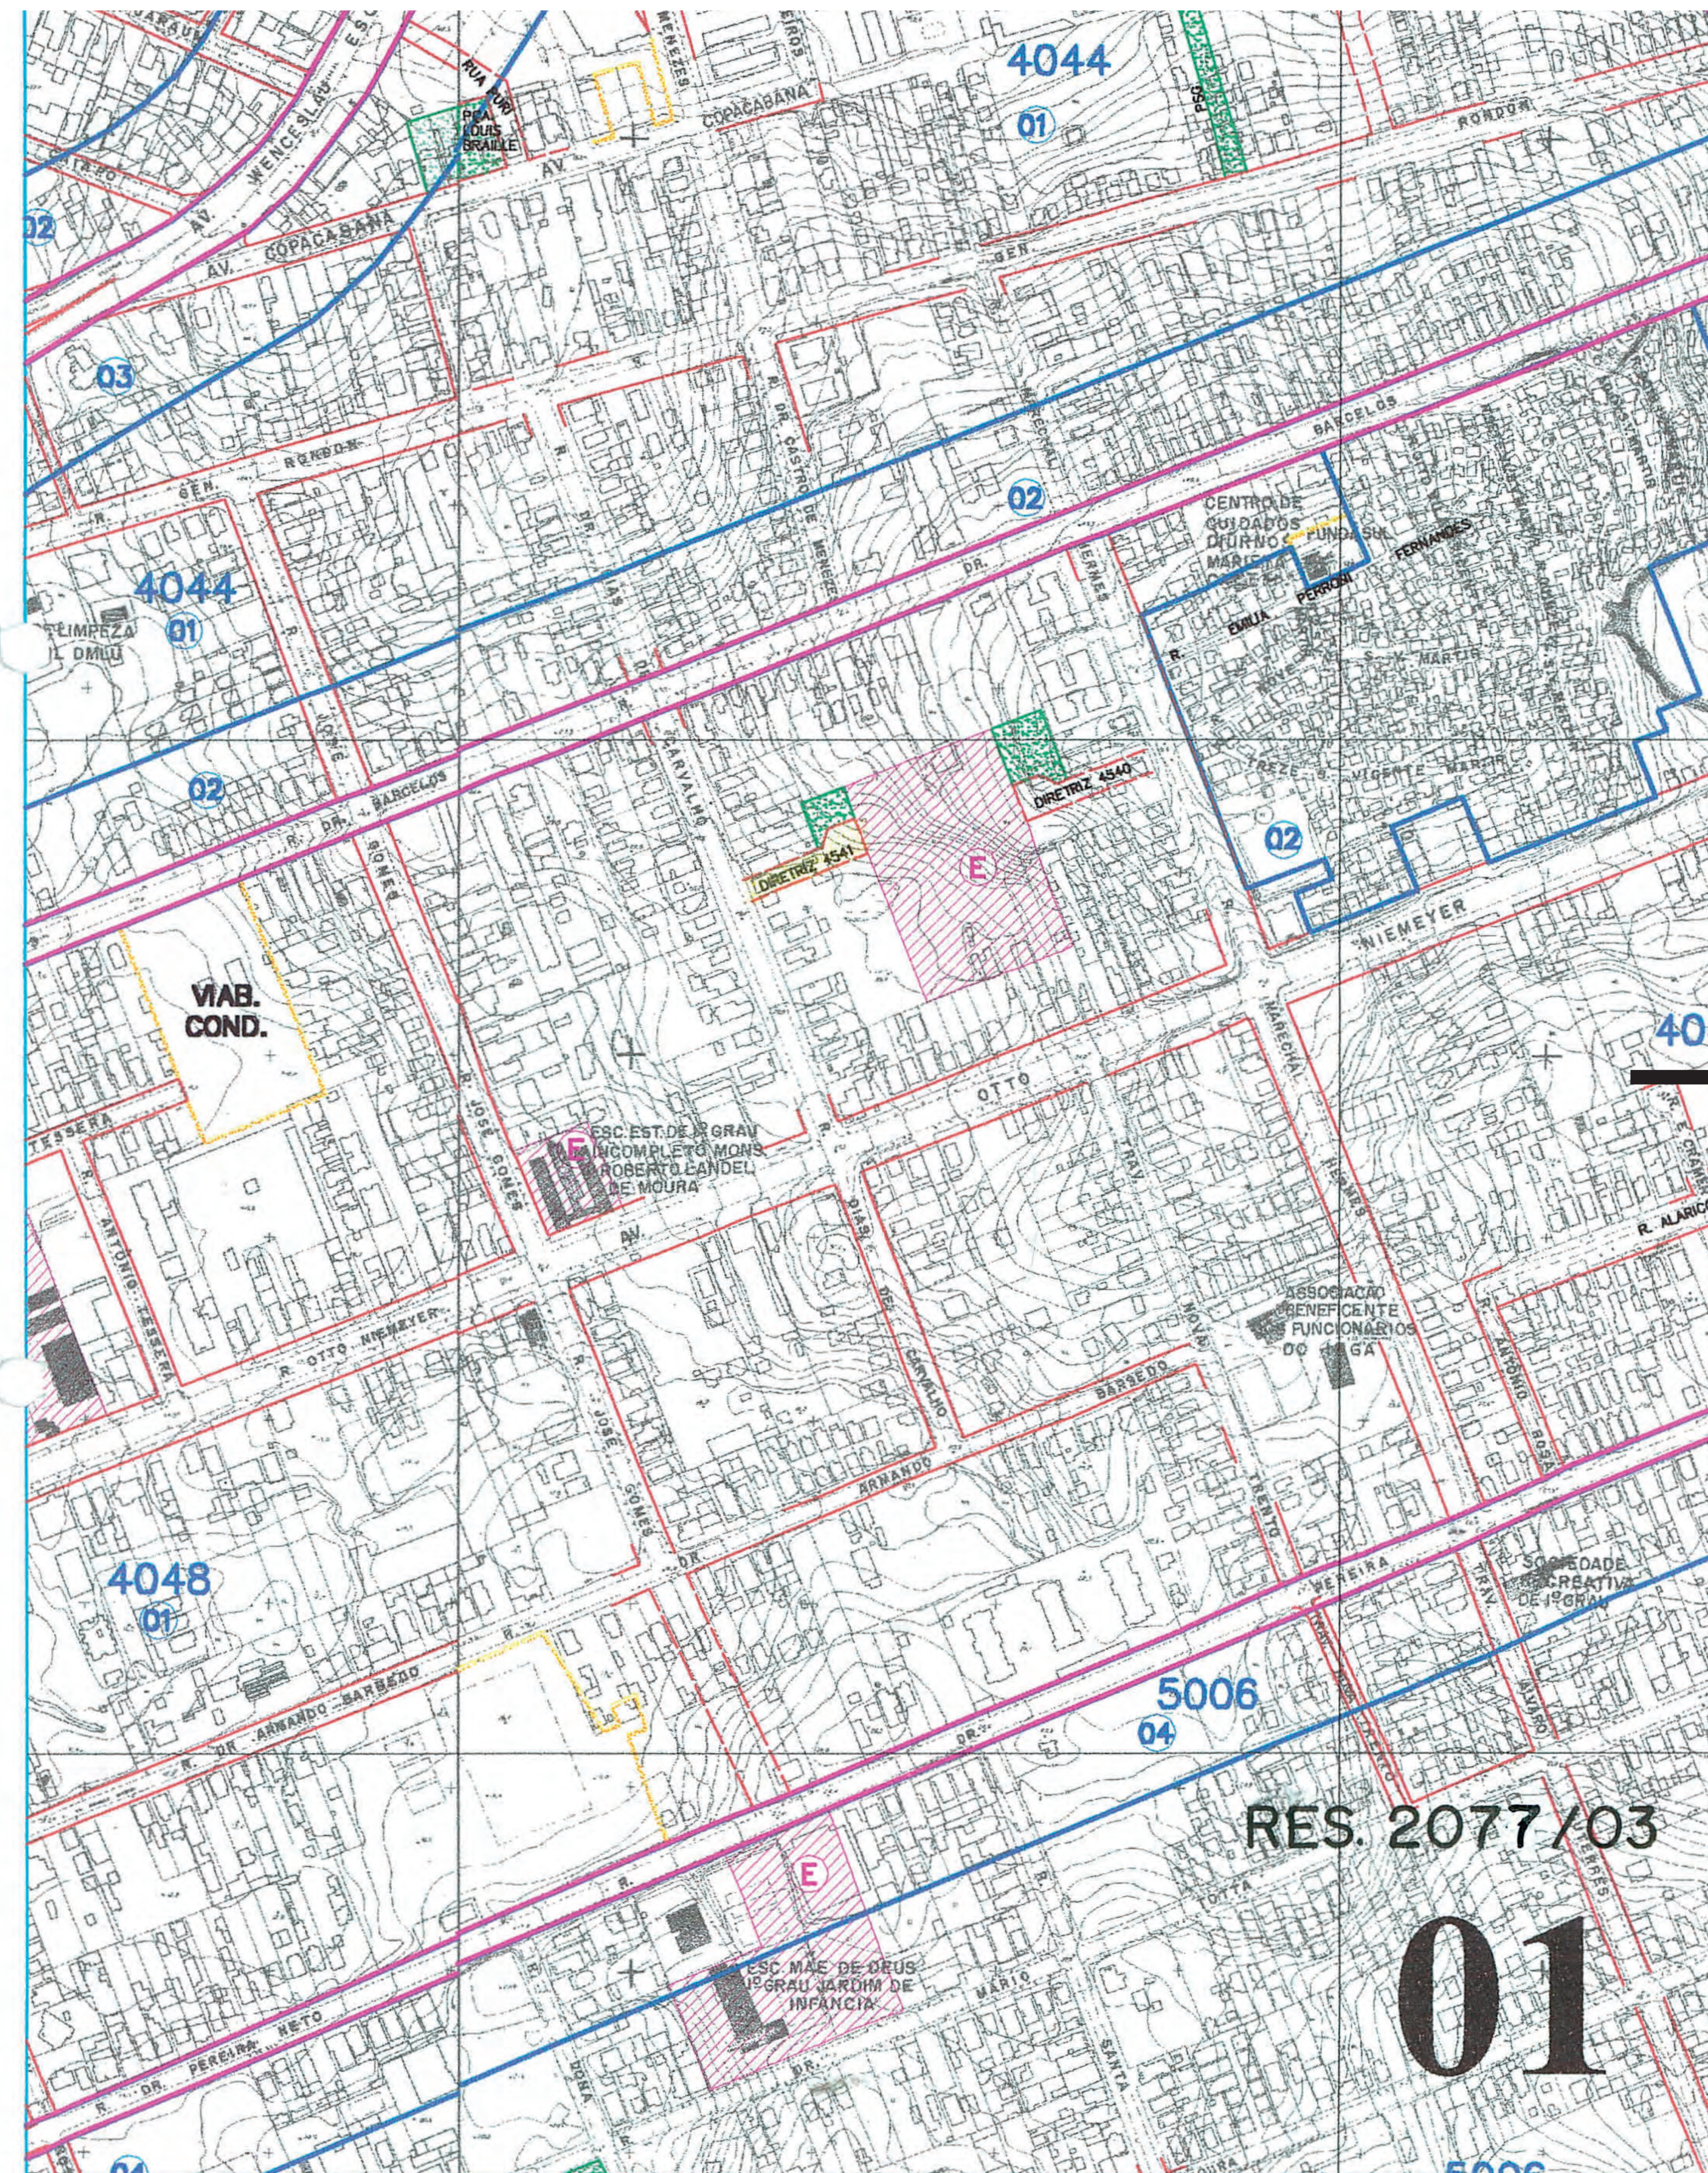


«resoluções» du plan directeur

2012


suppression de
la zone d'école
+ nouvelle zone
équipement de santé
dans le bloc à côté

existence d'autres
écoles dans le
quartier qui ont
répondu au besoin

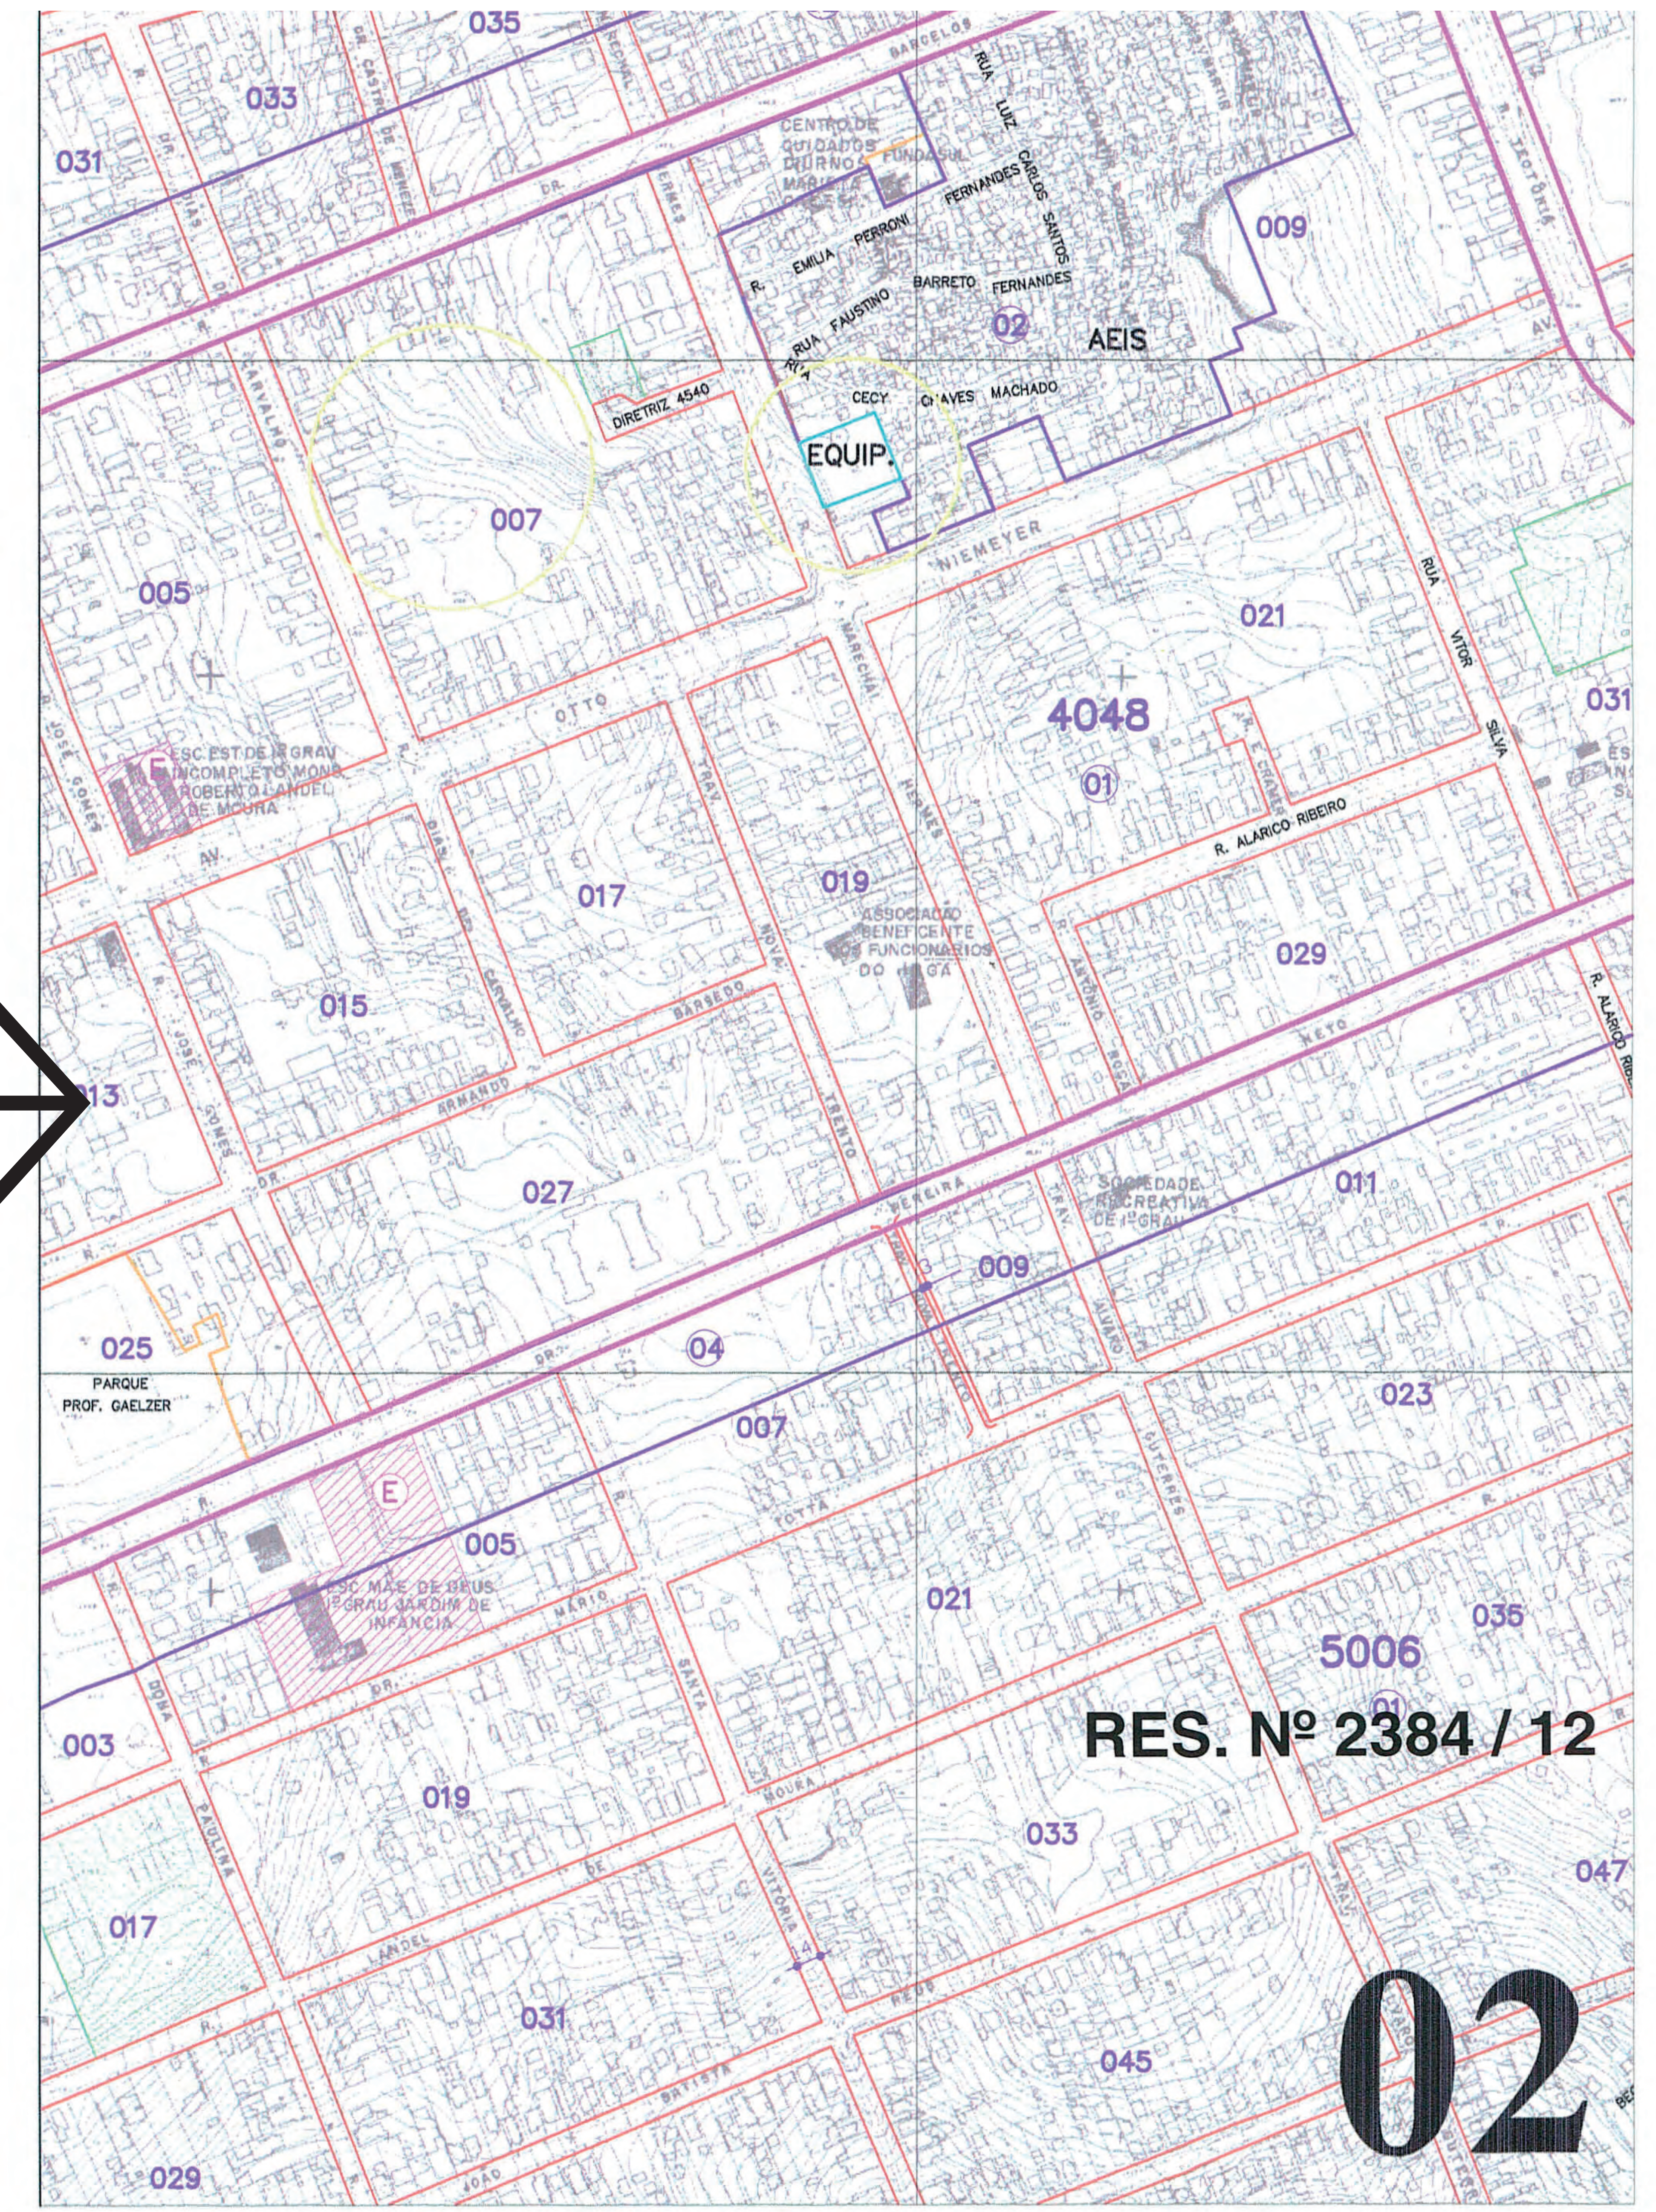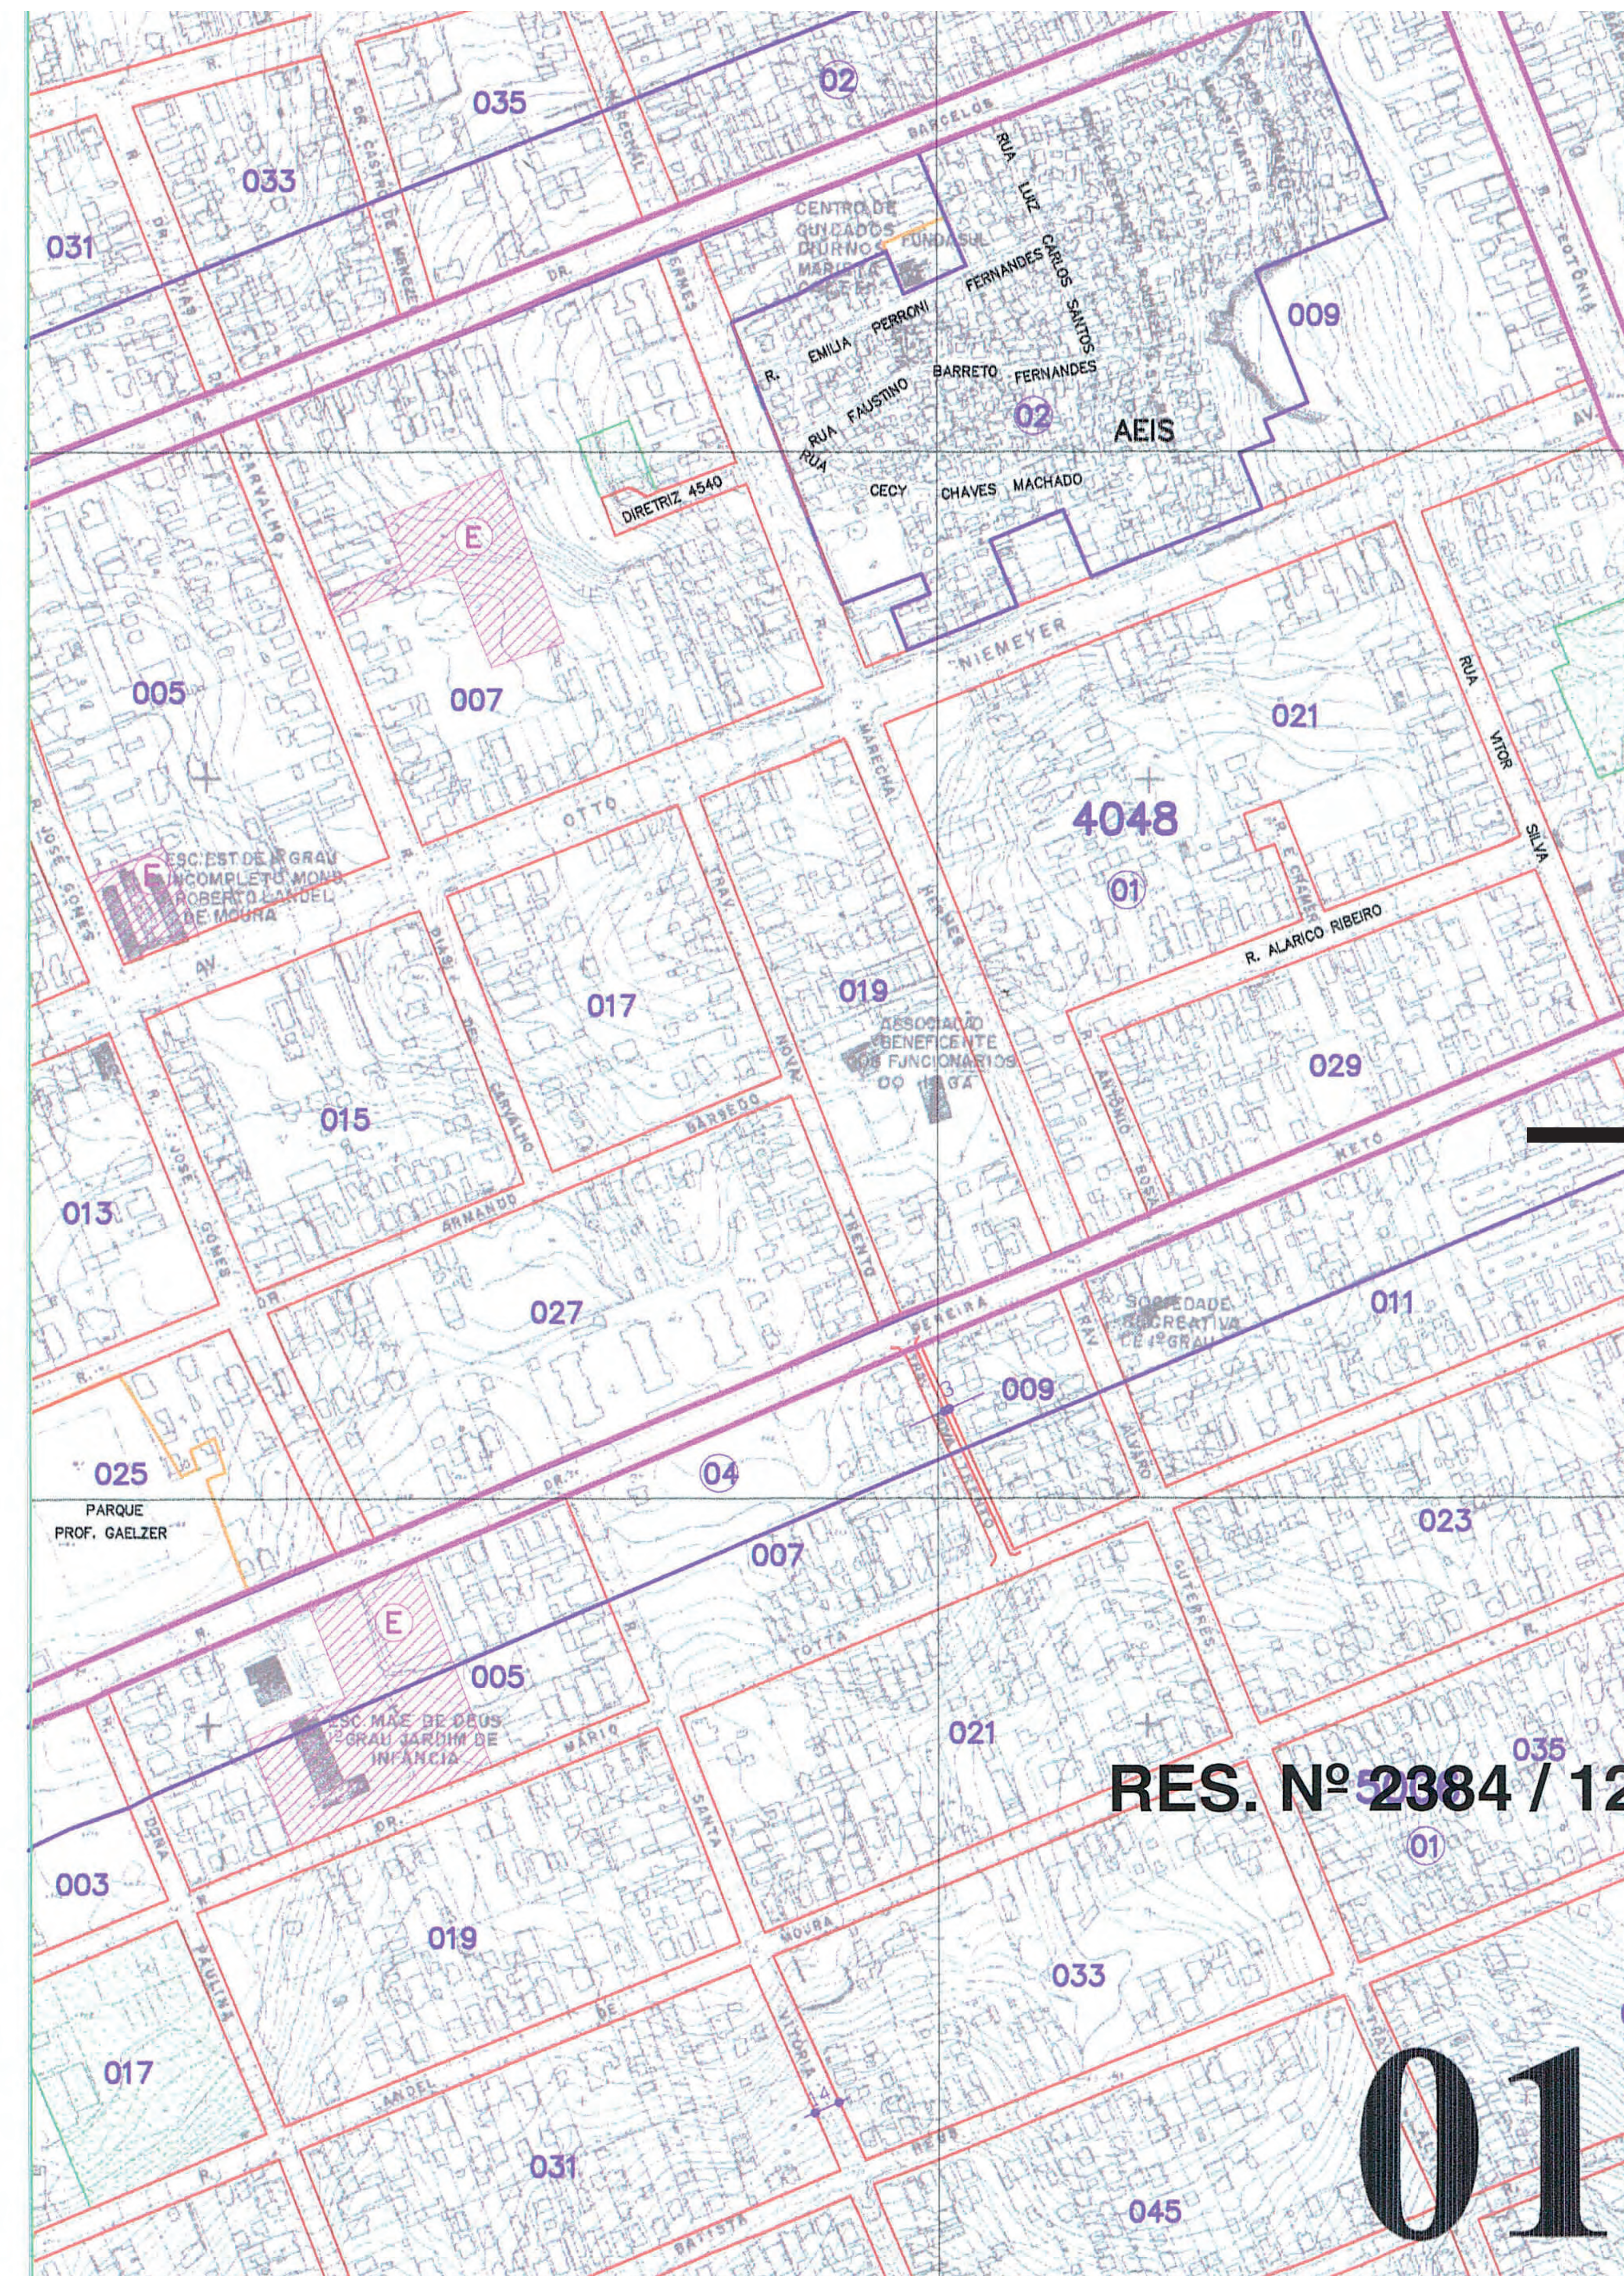

2023

lots privés + petite
zone verte «sans
nom» publique





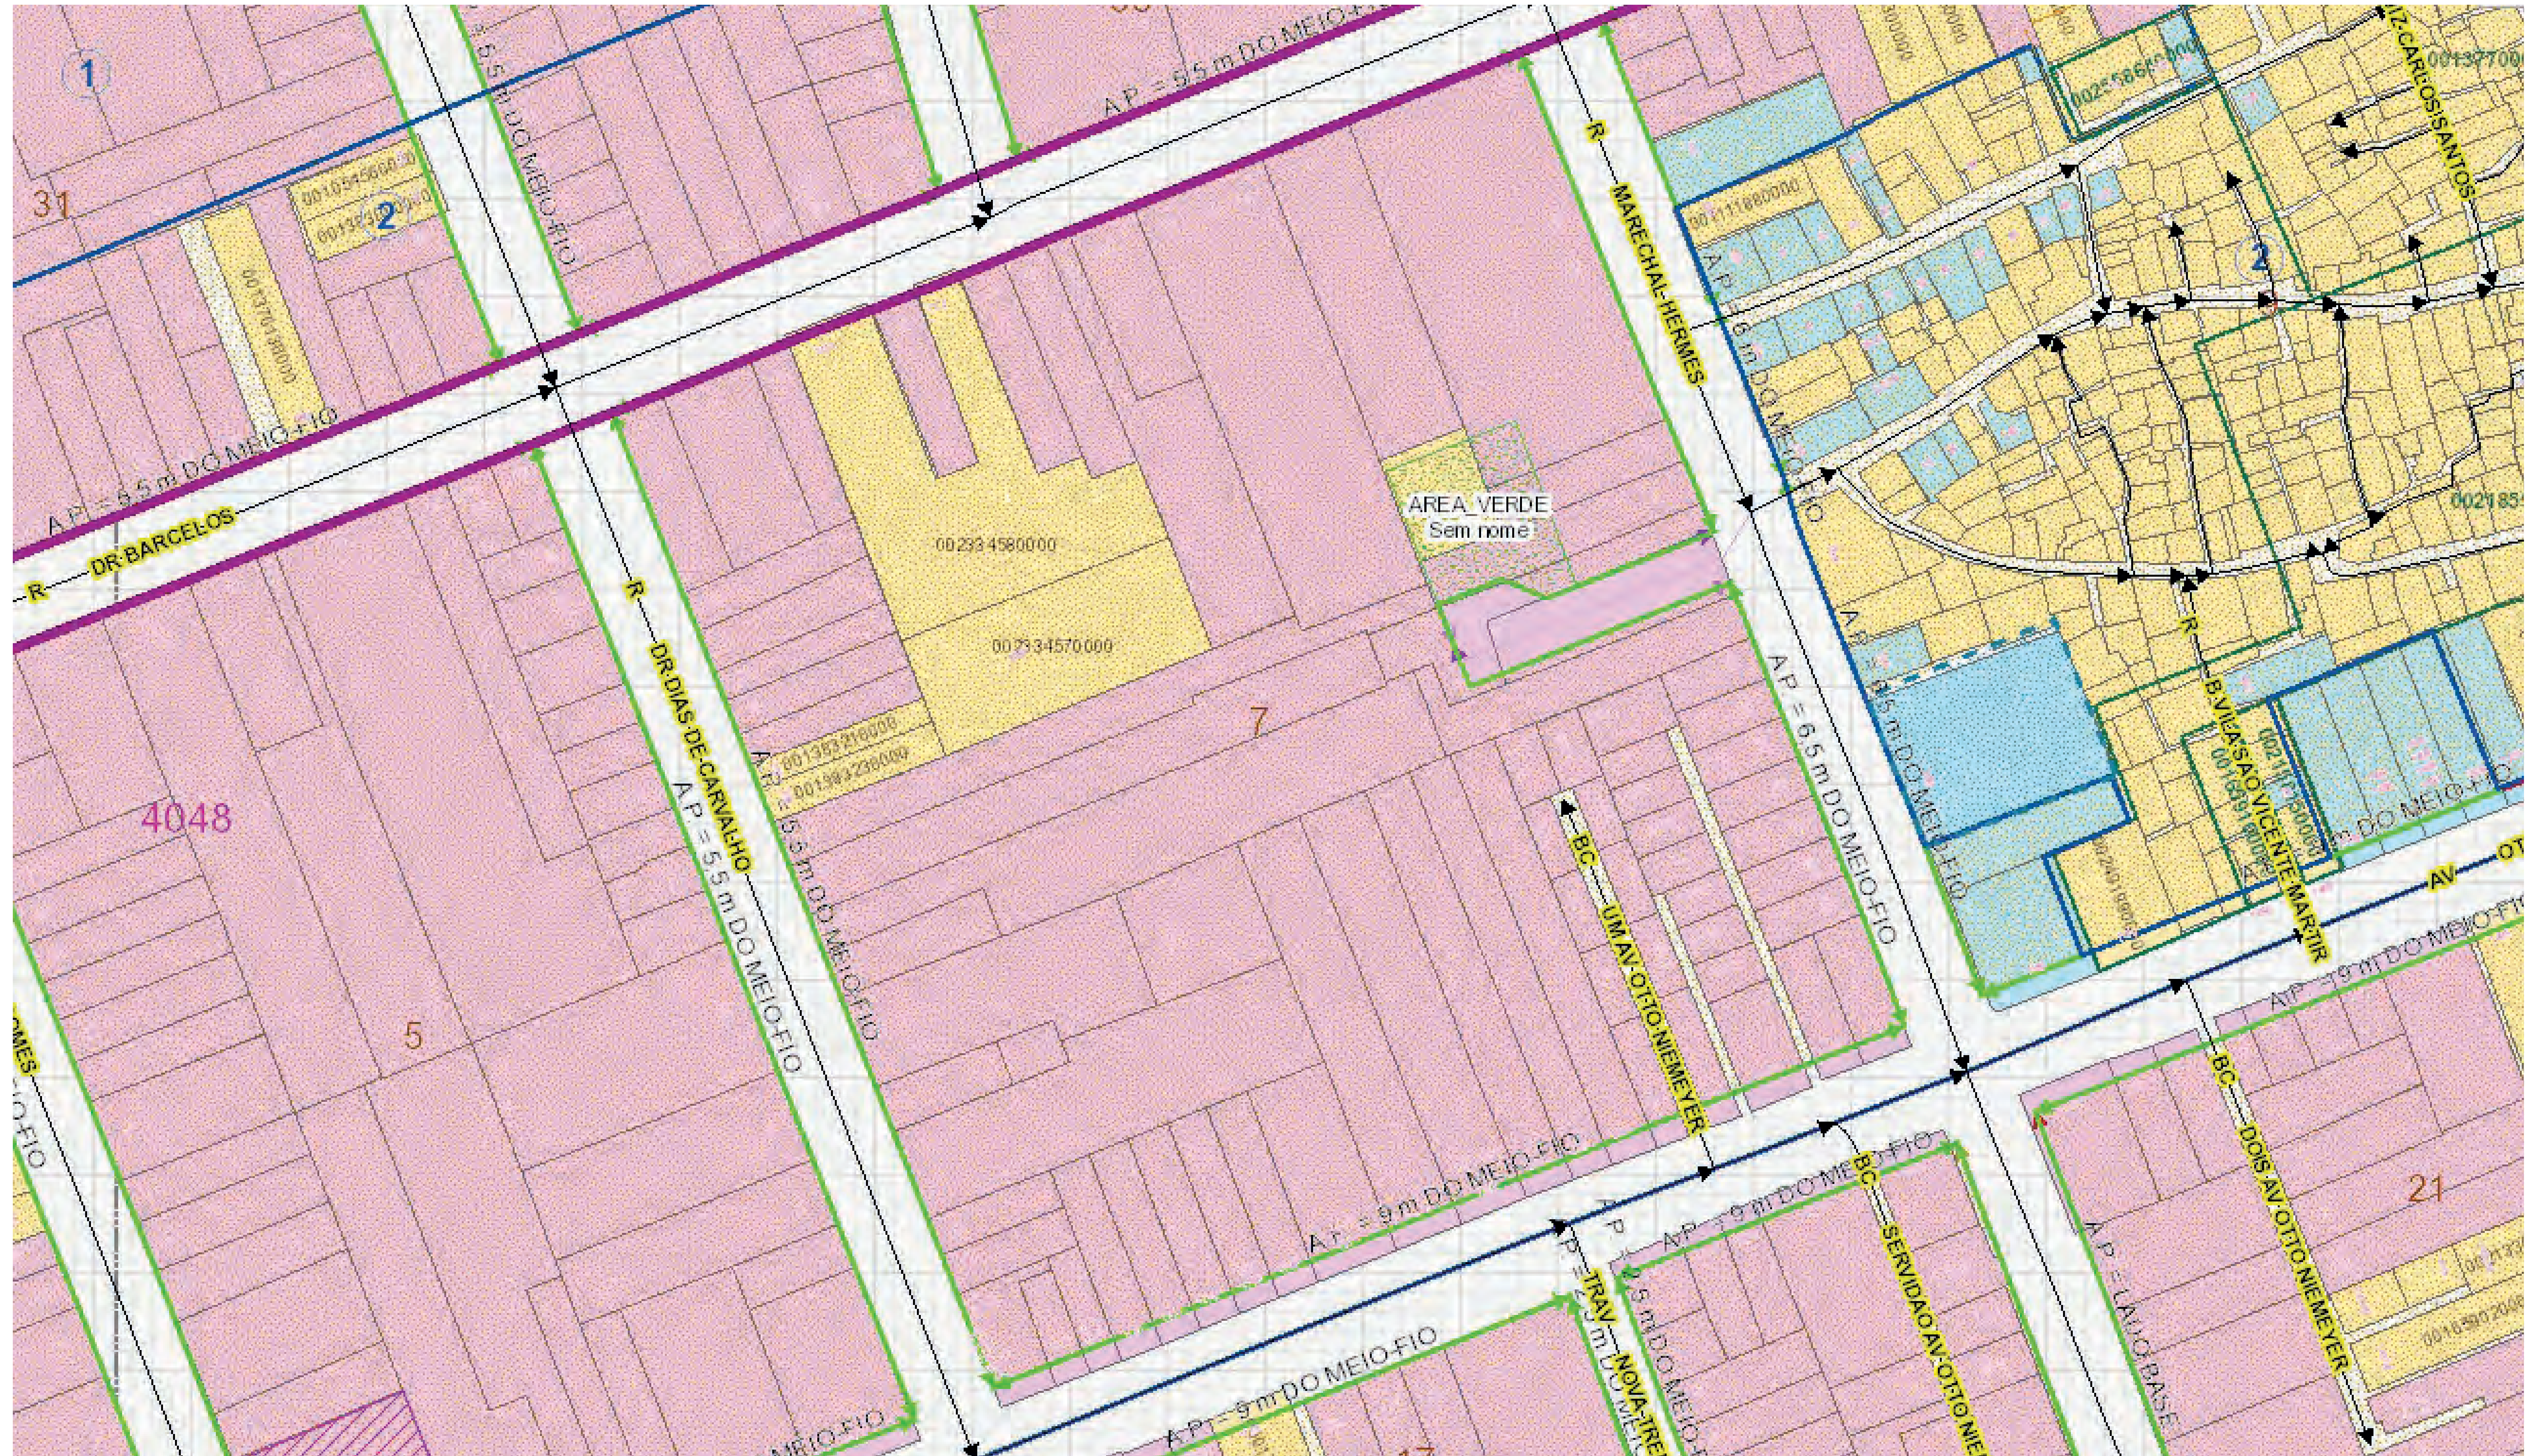


























ii. projet

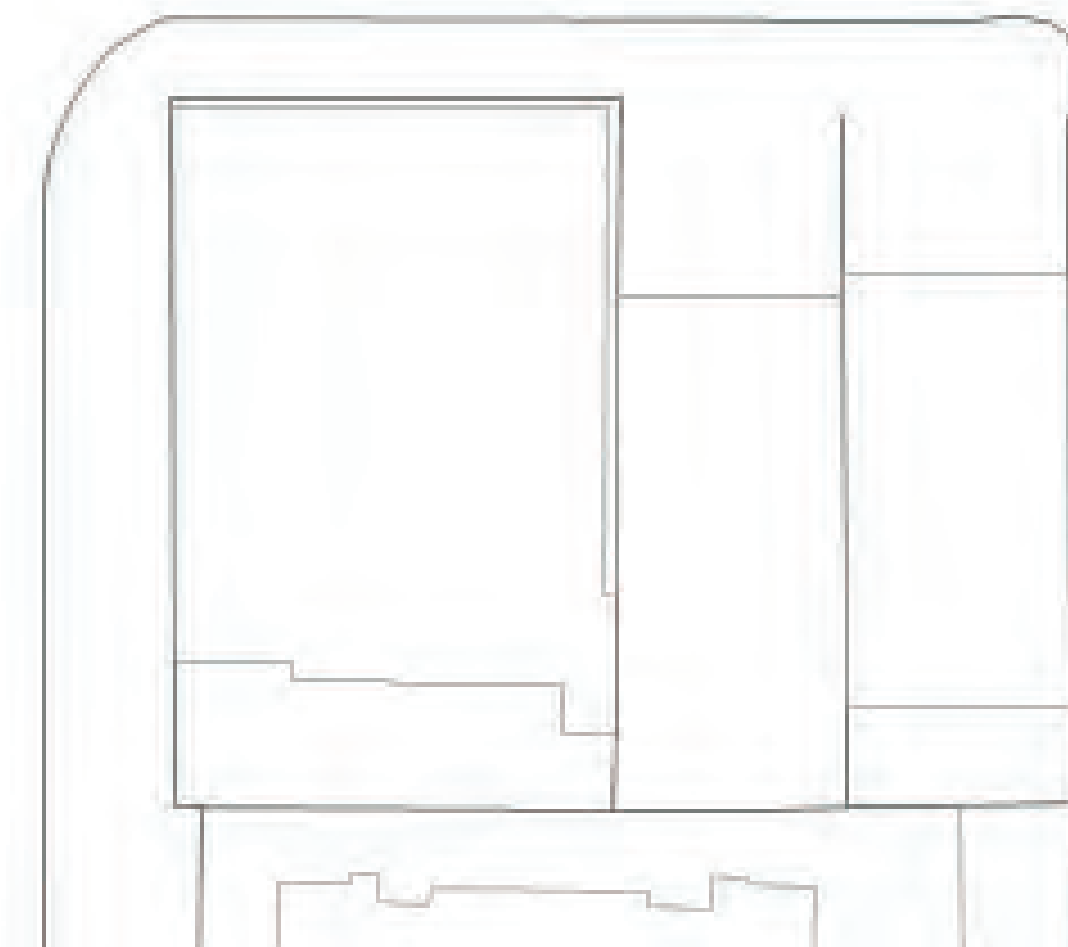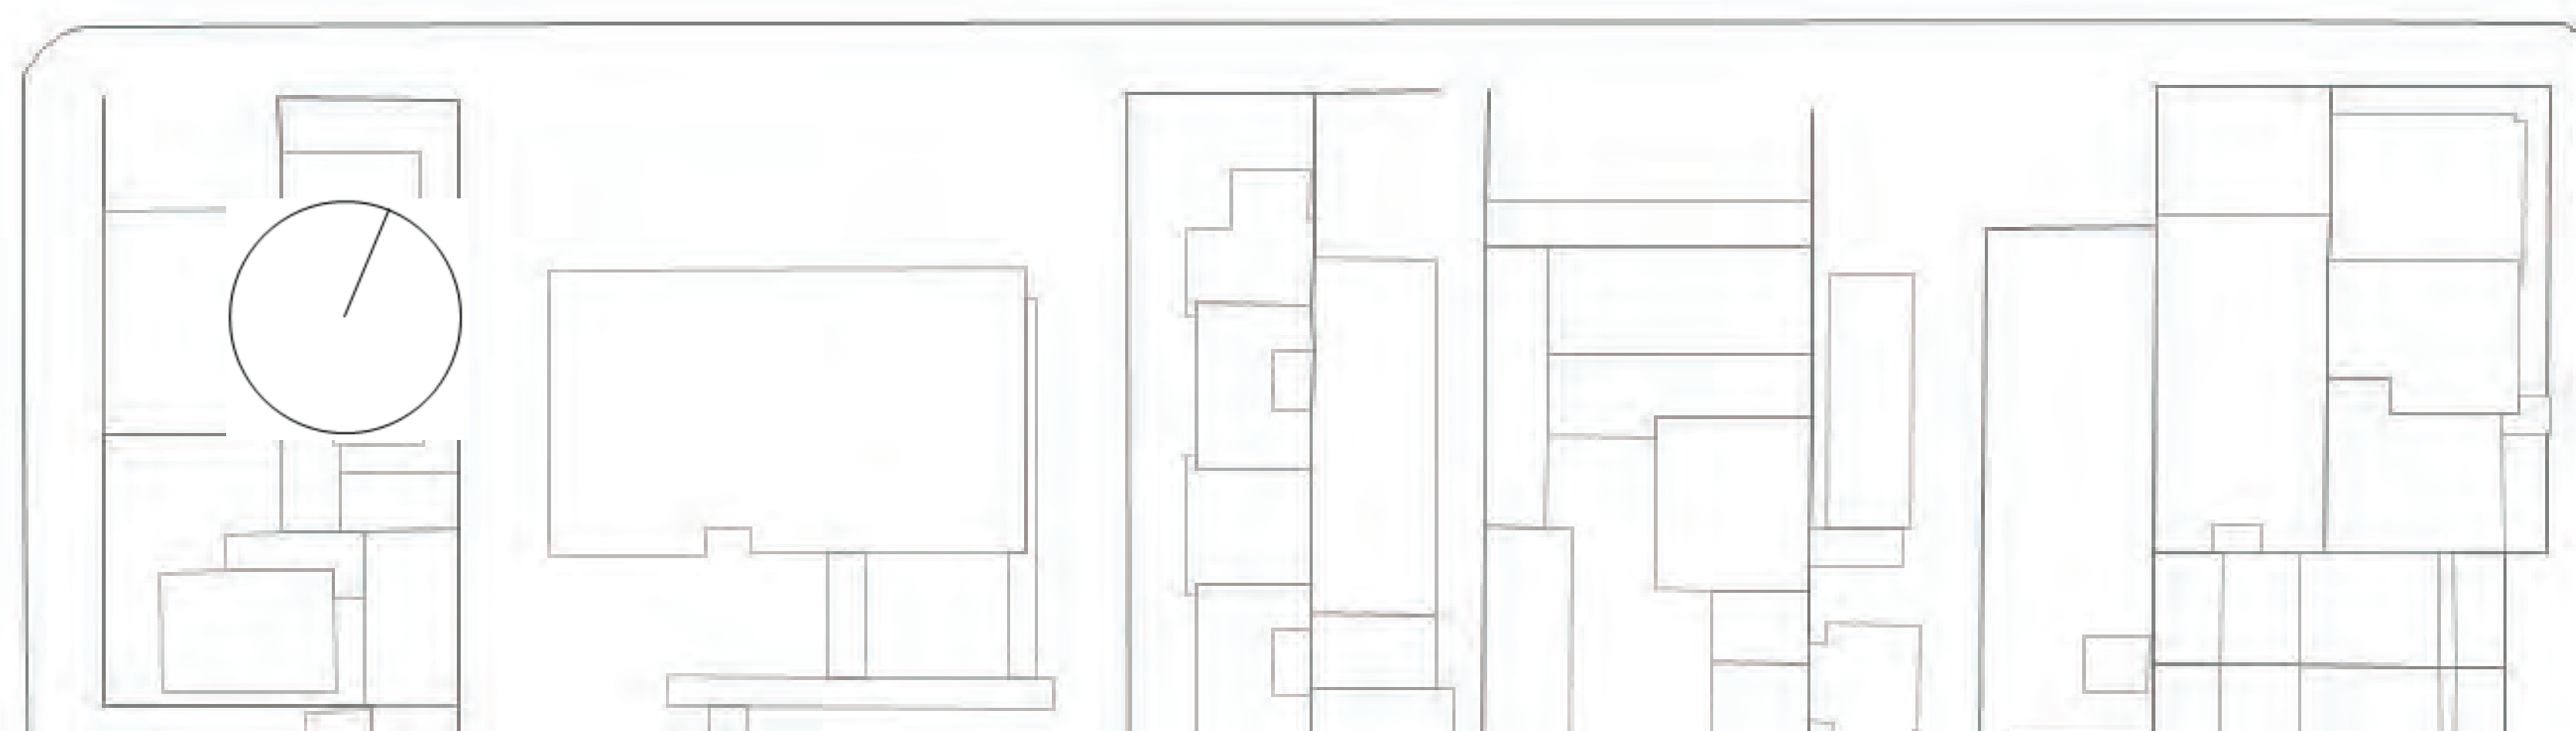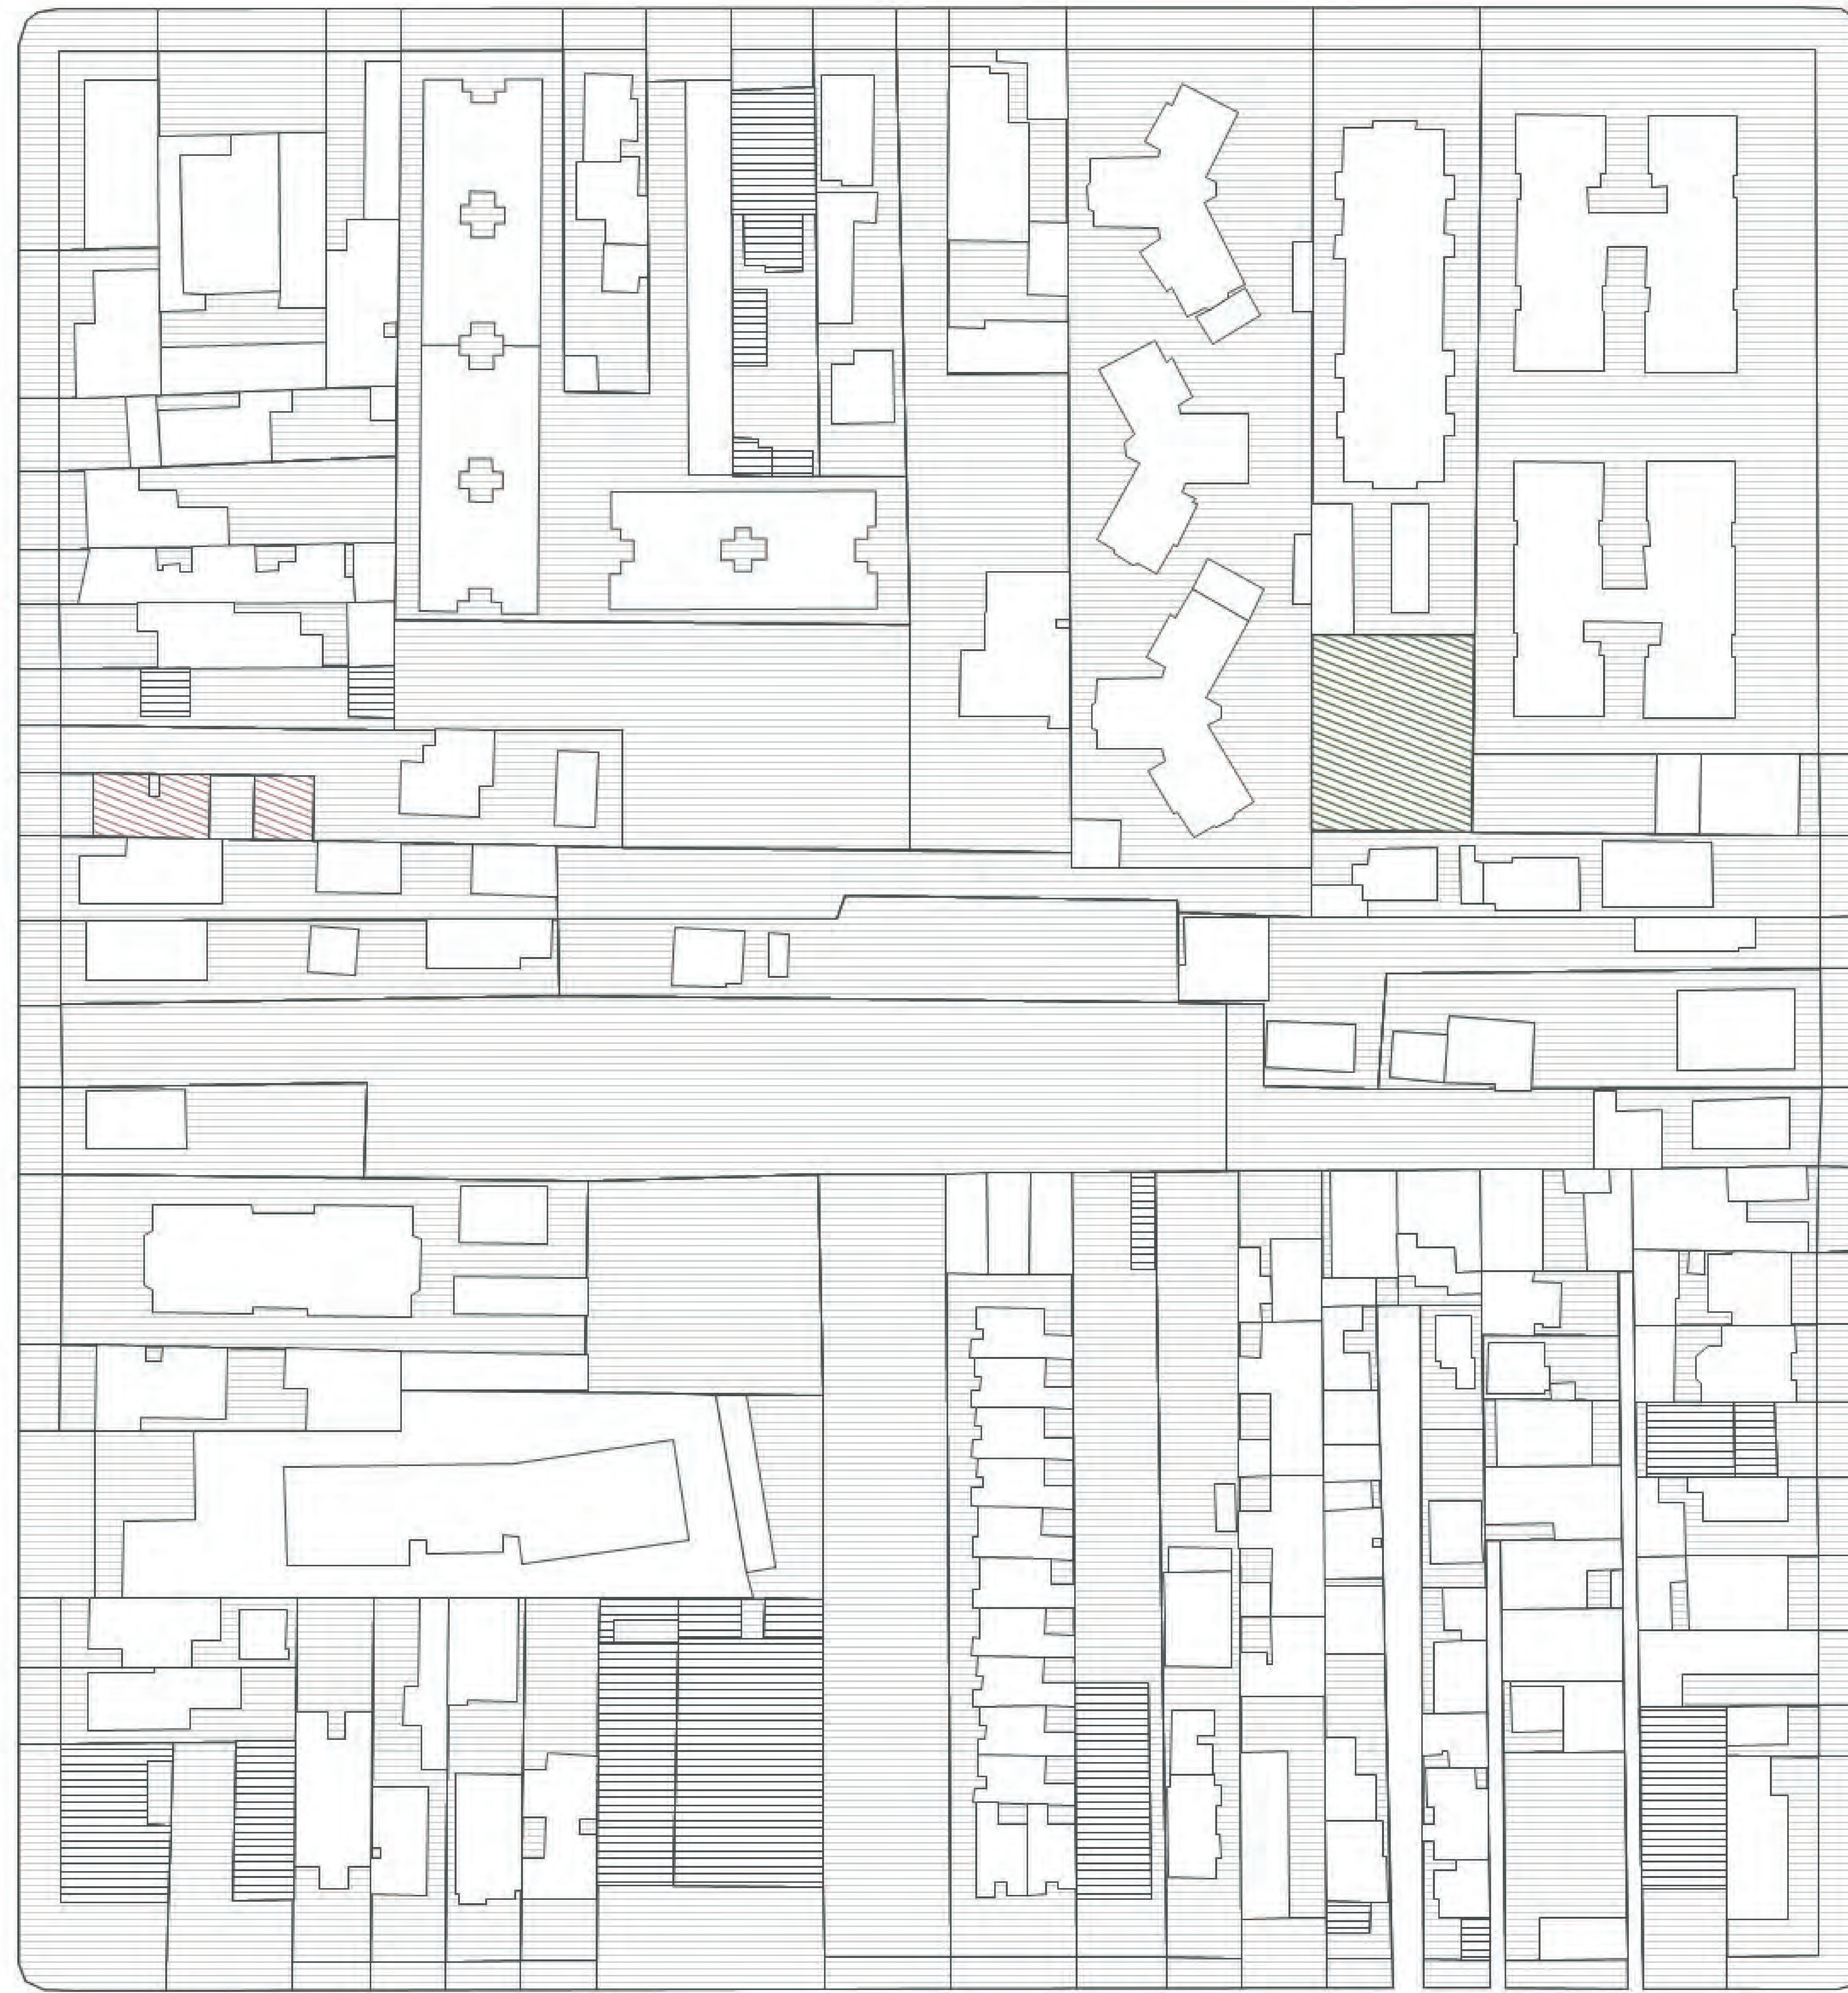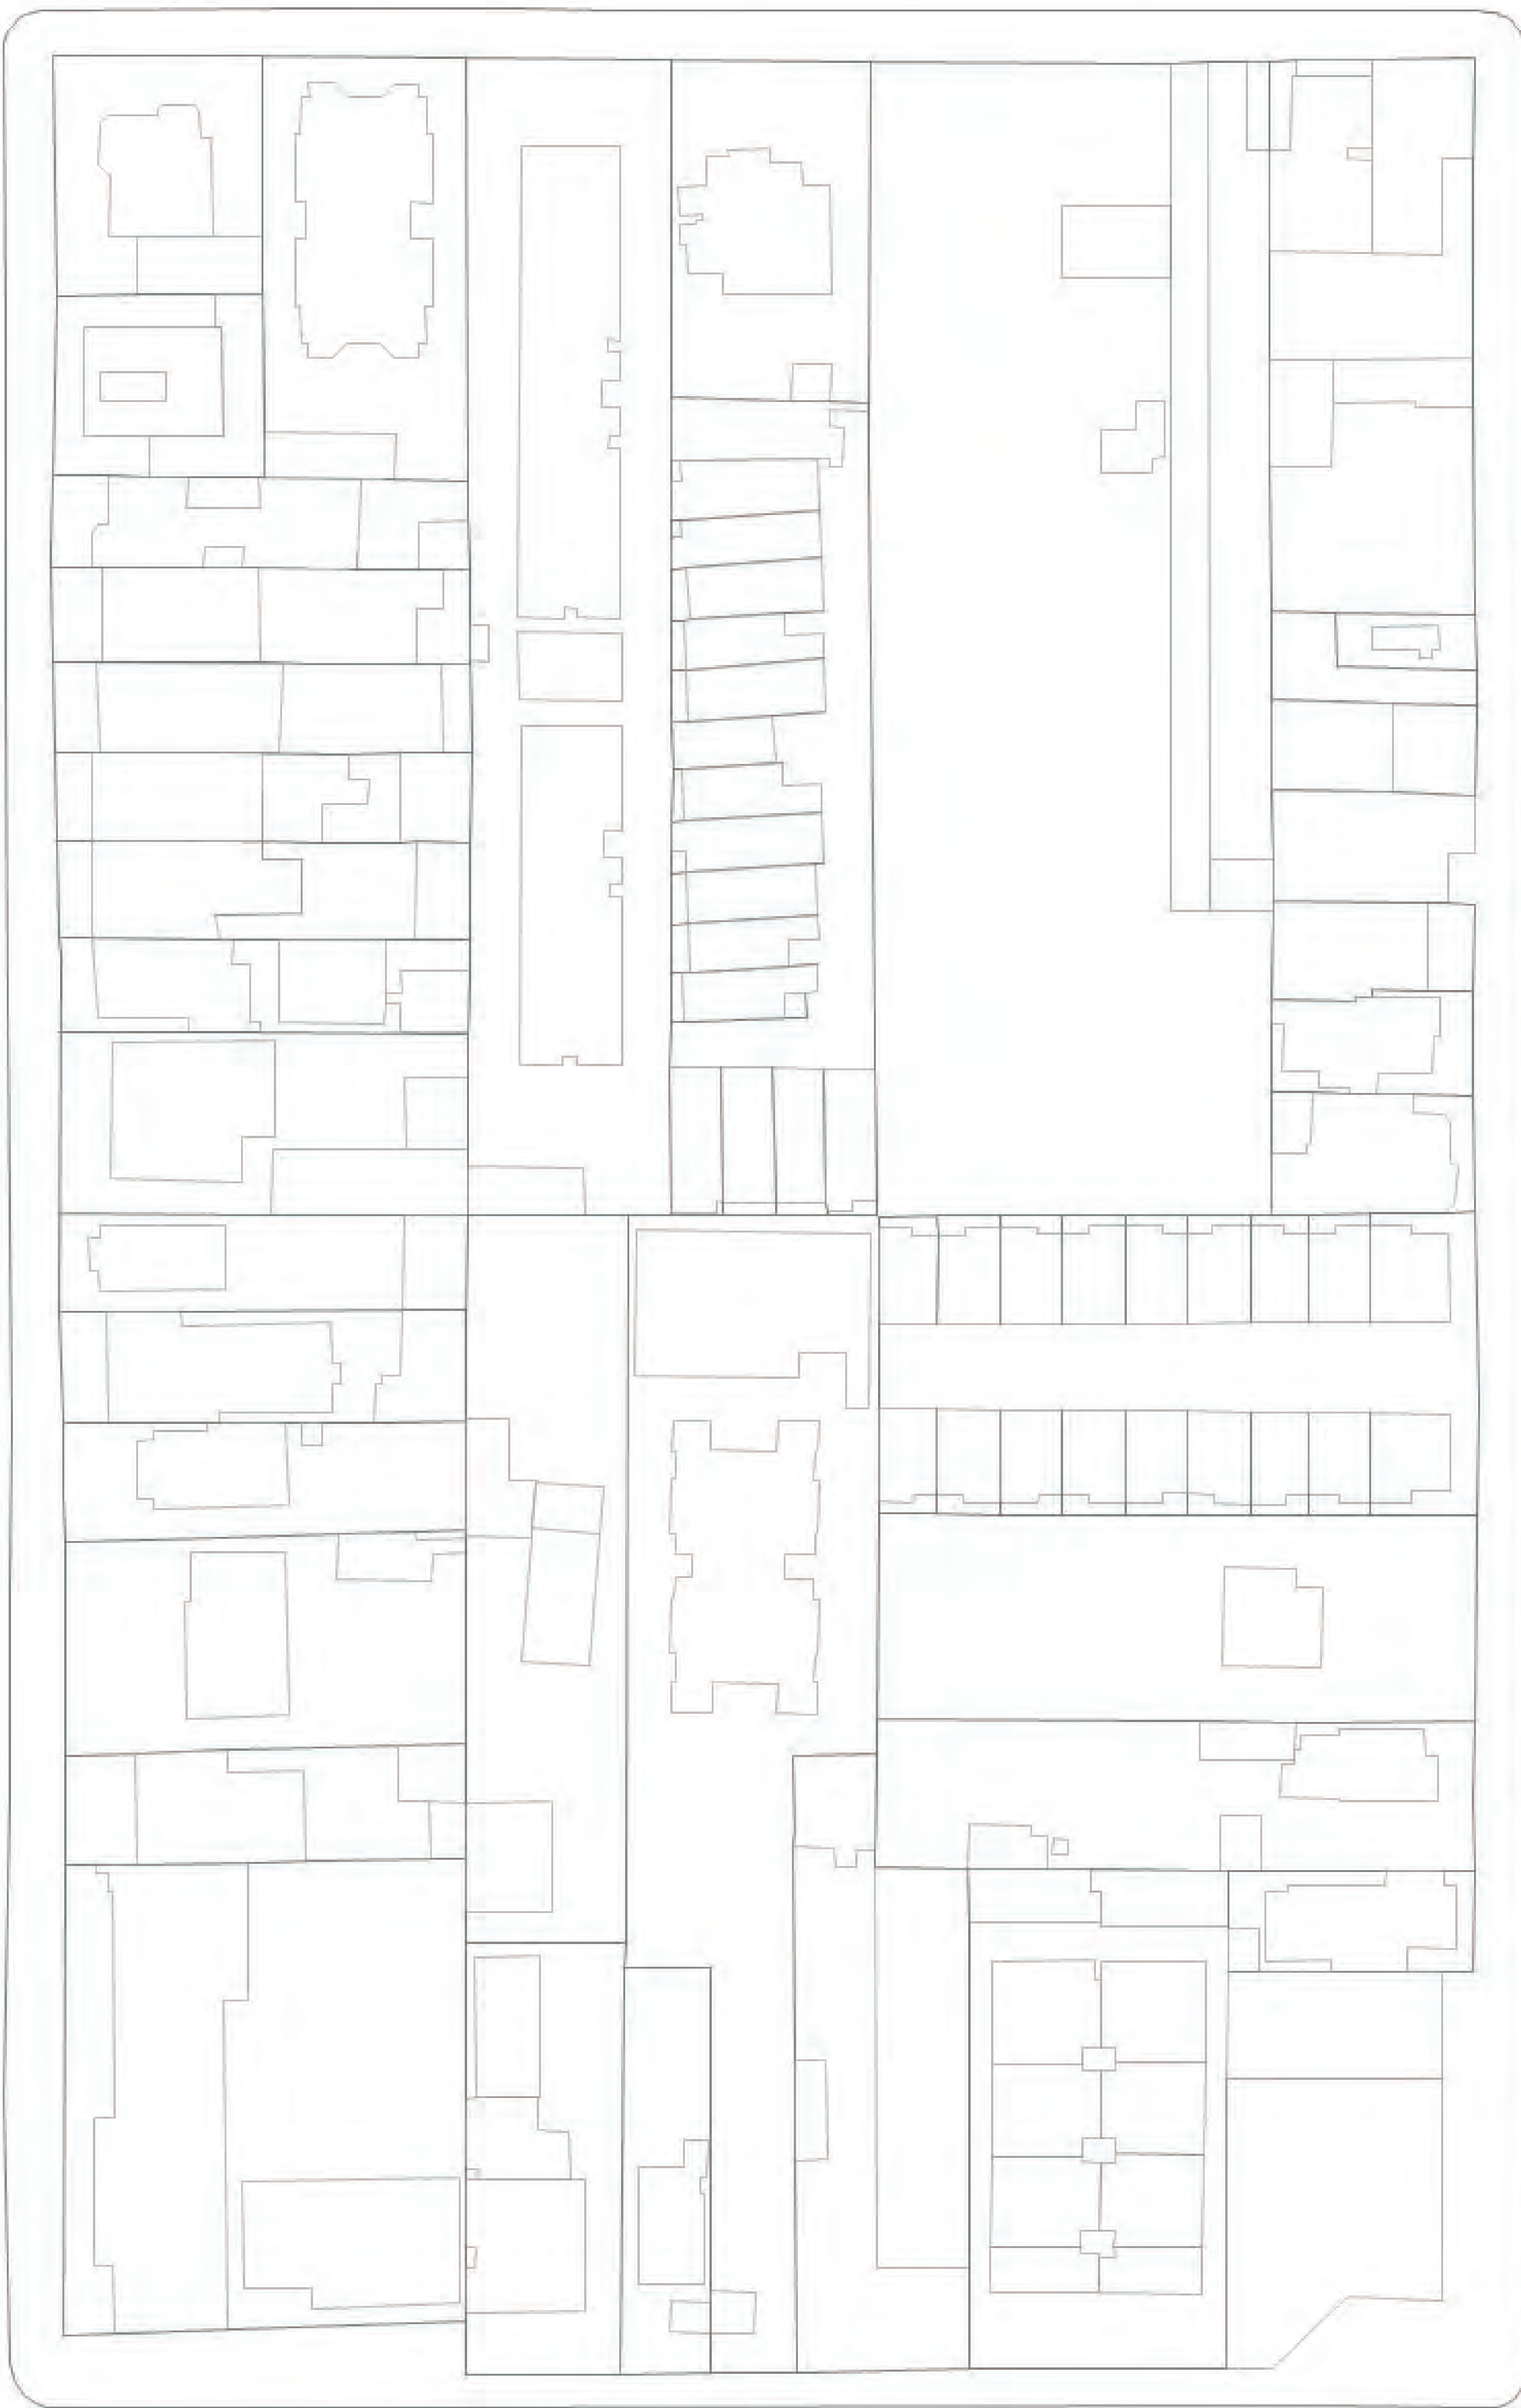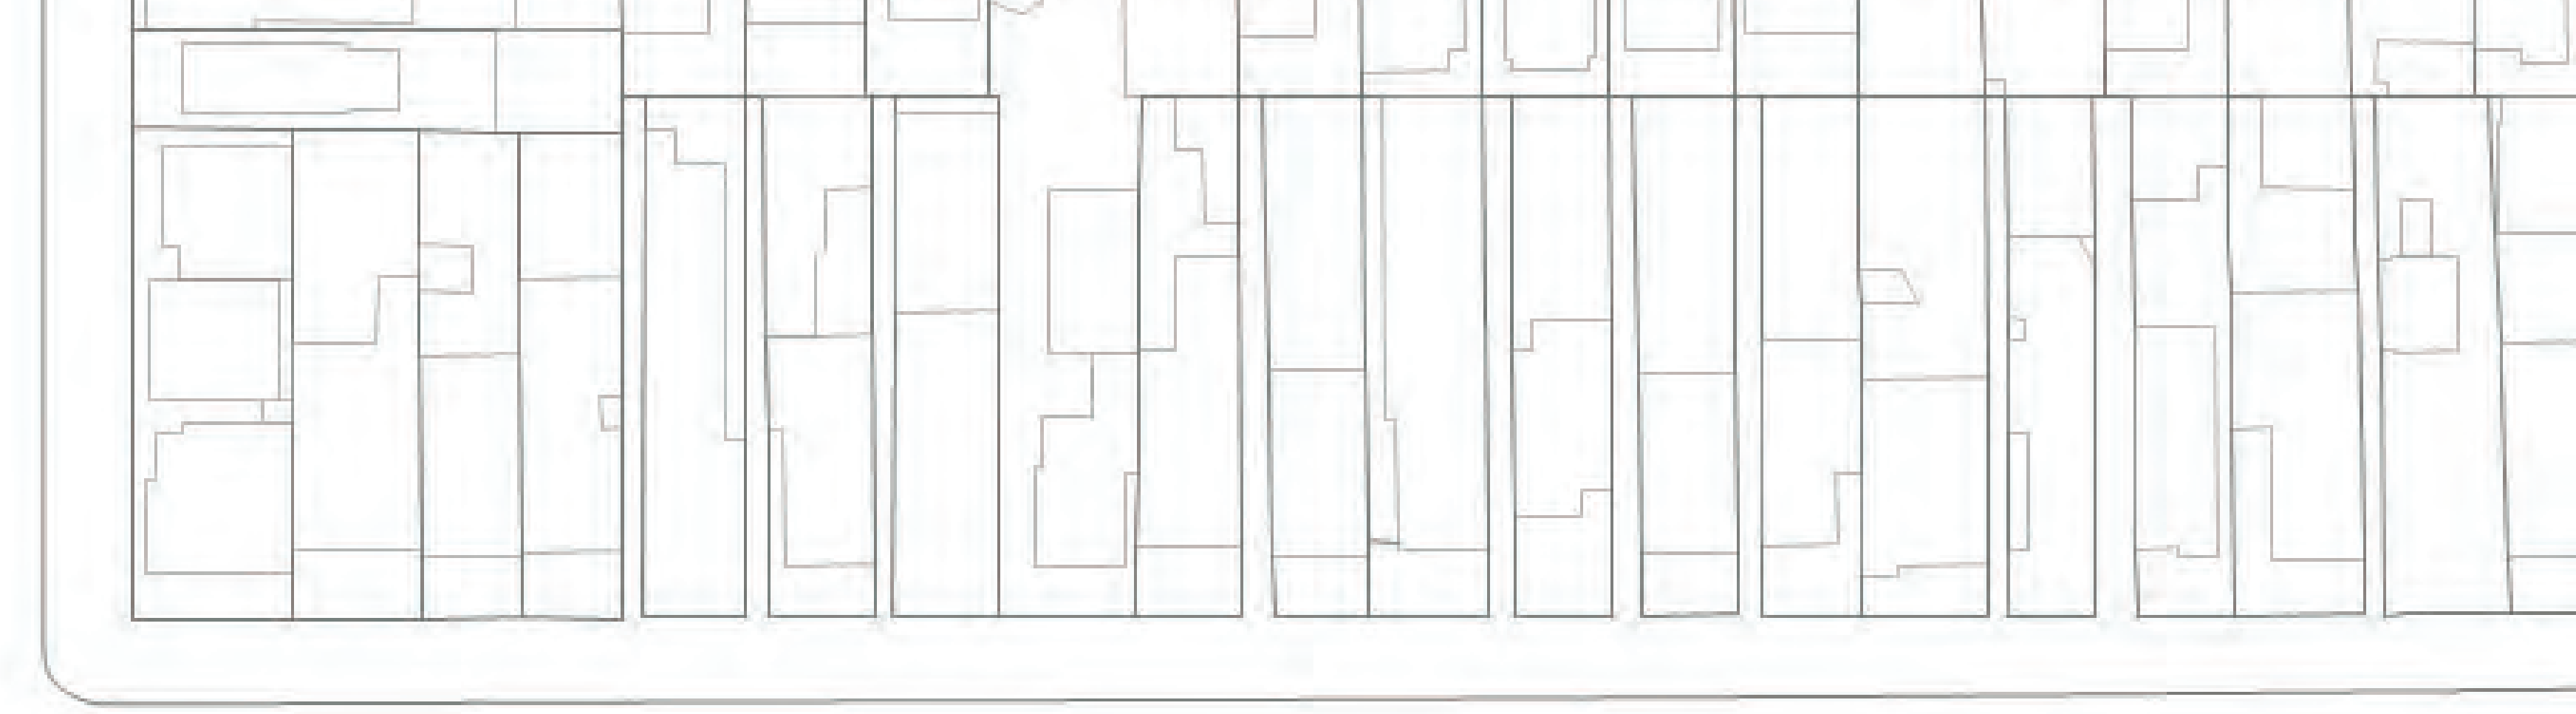

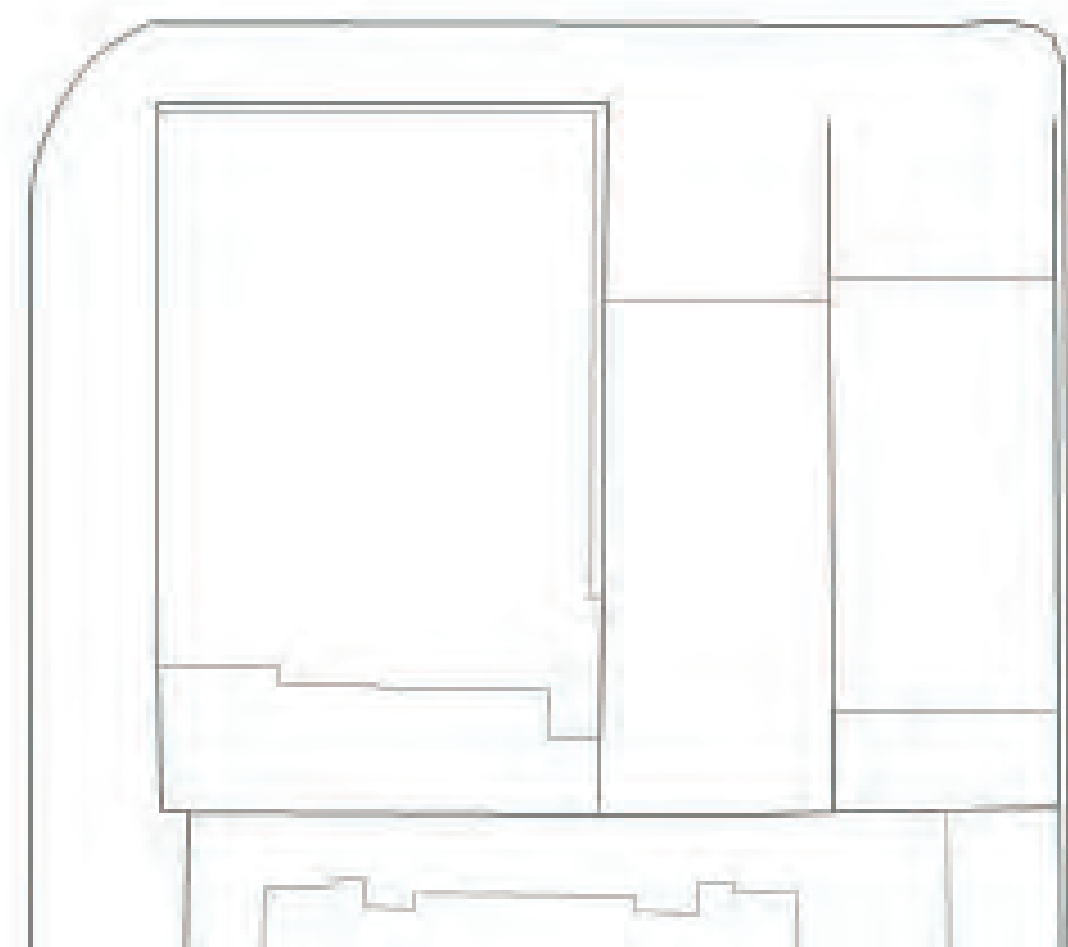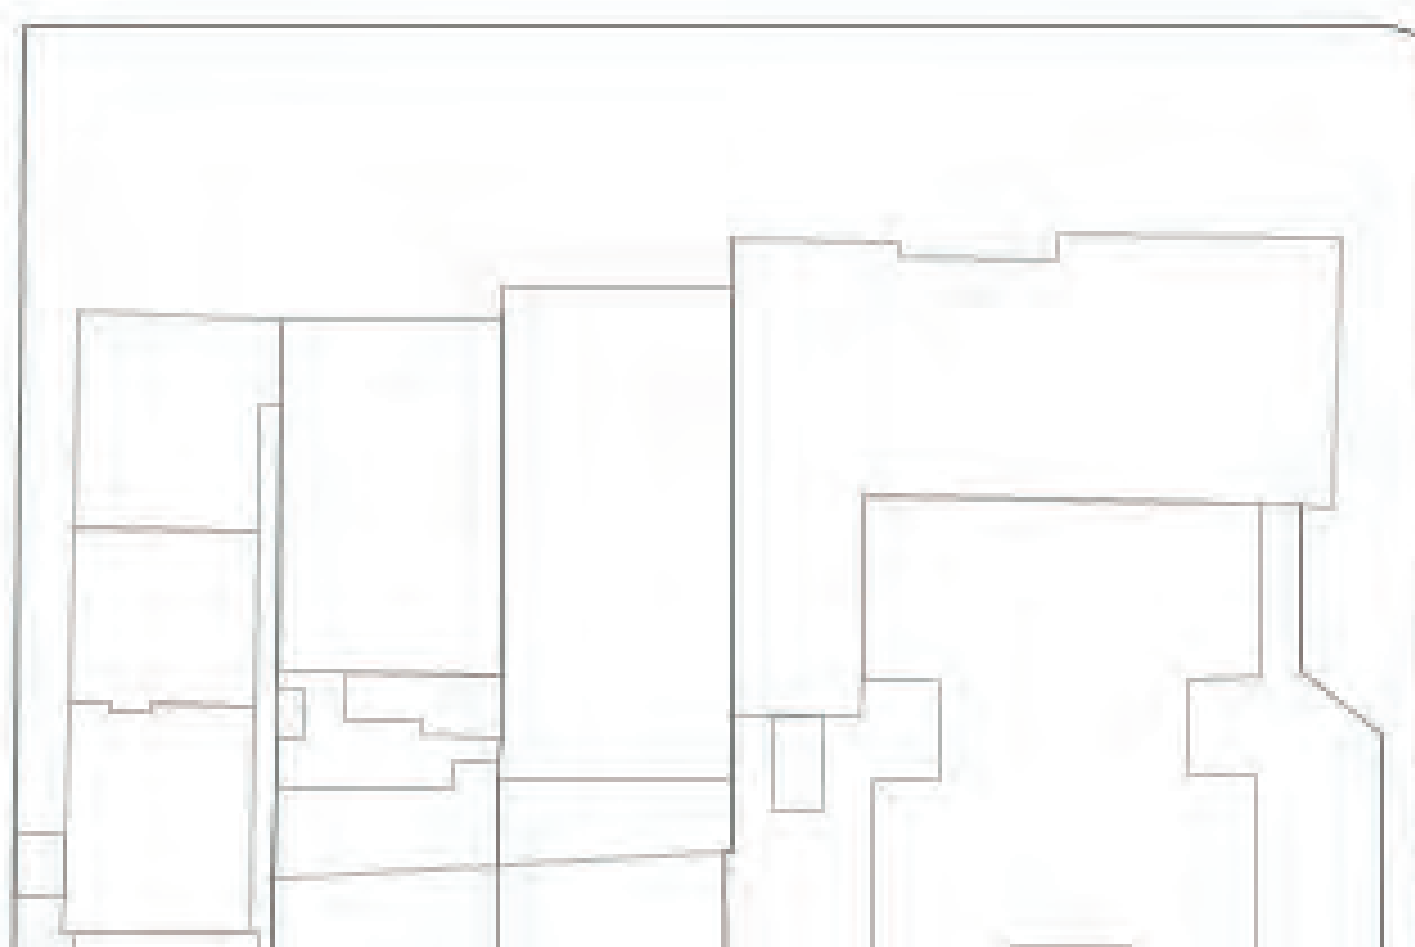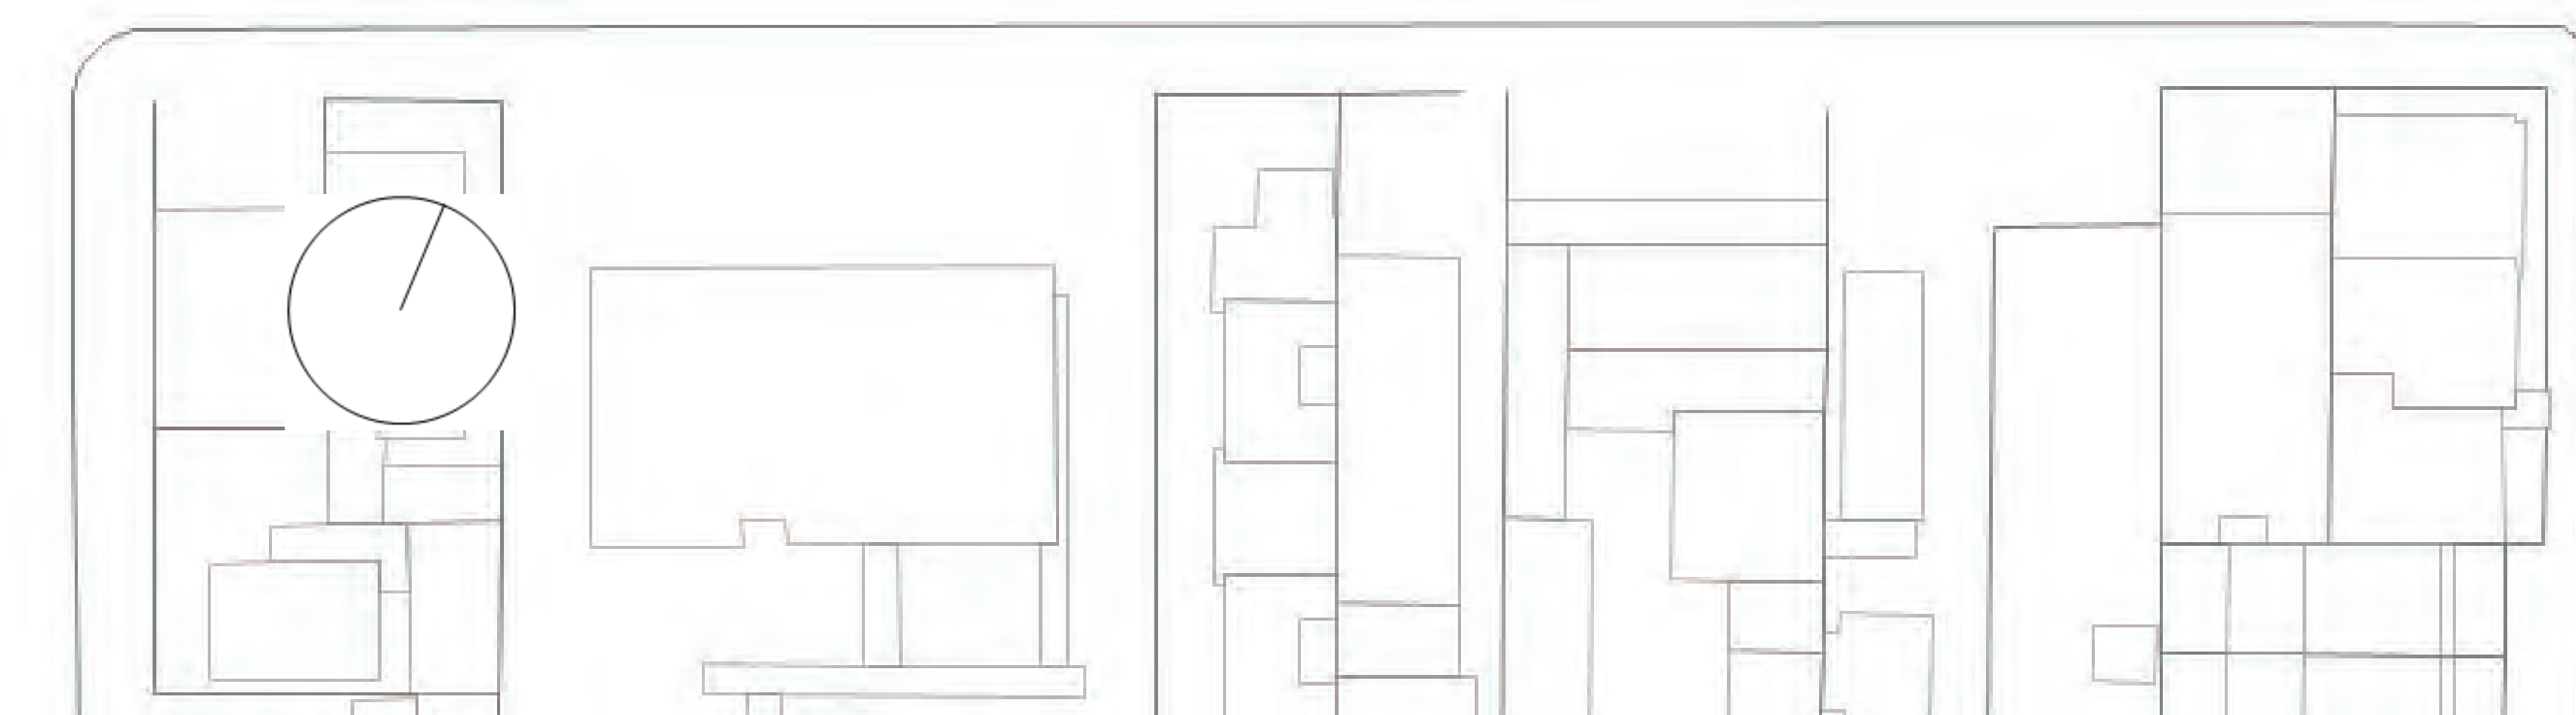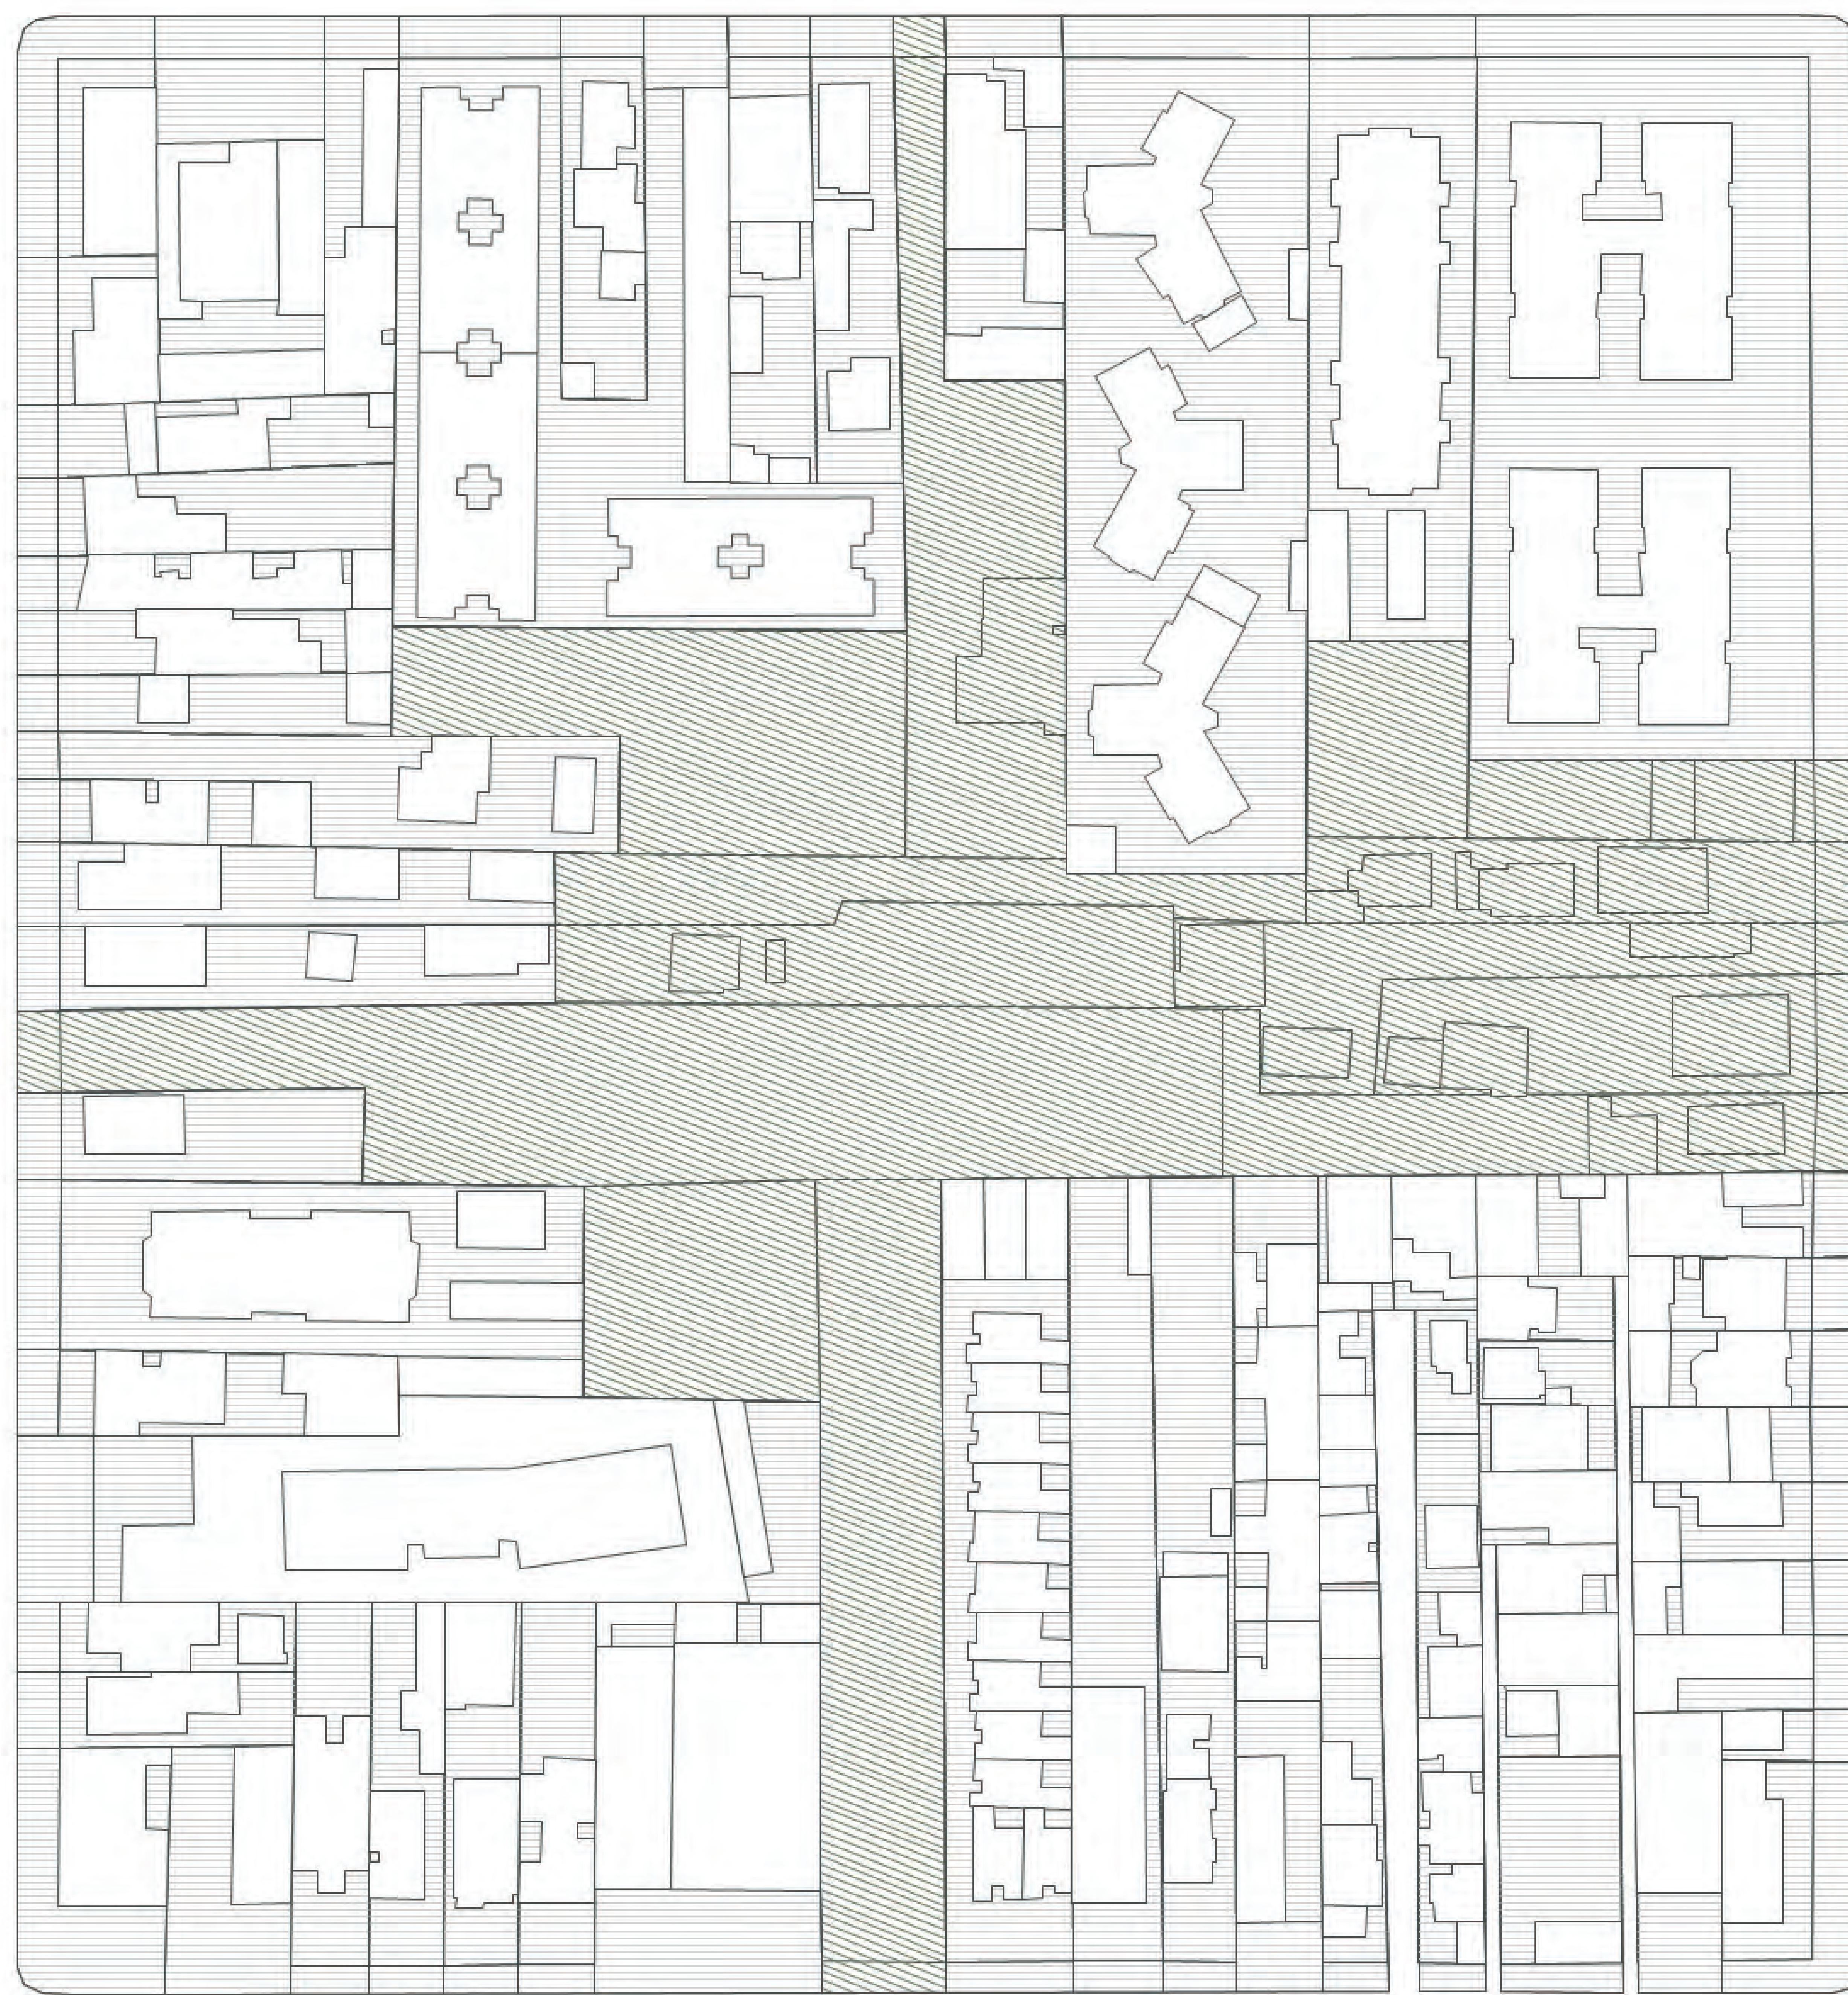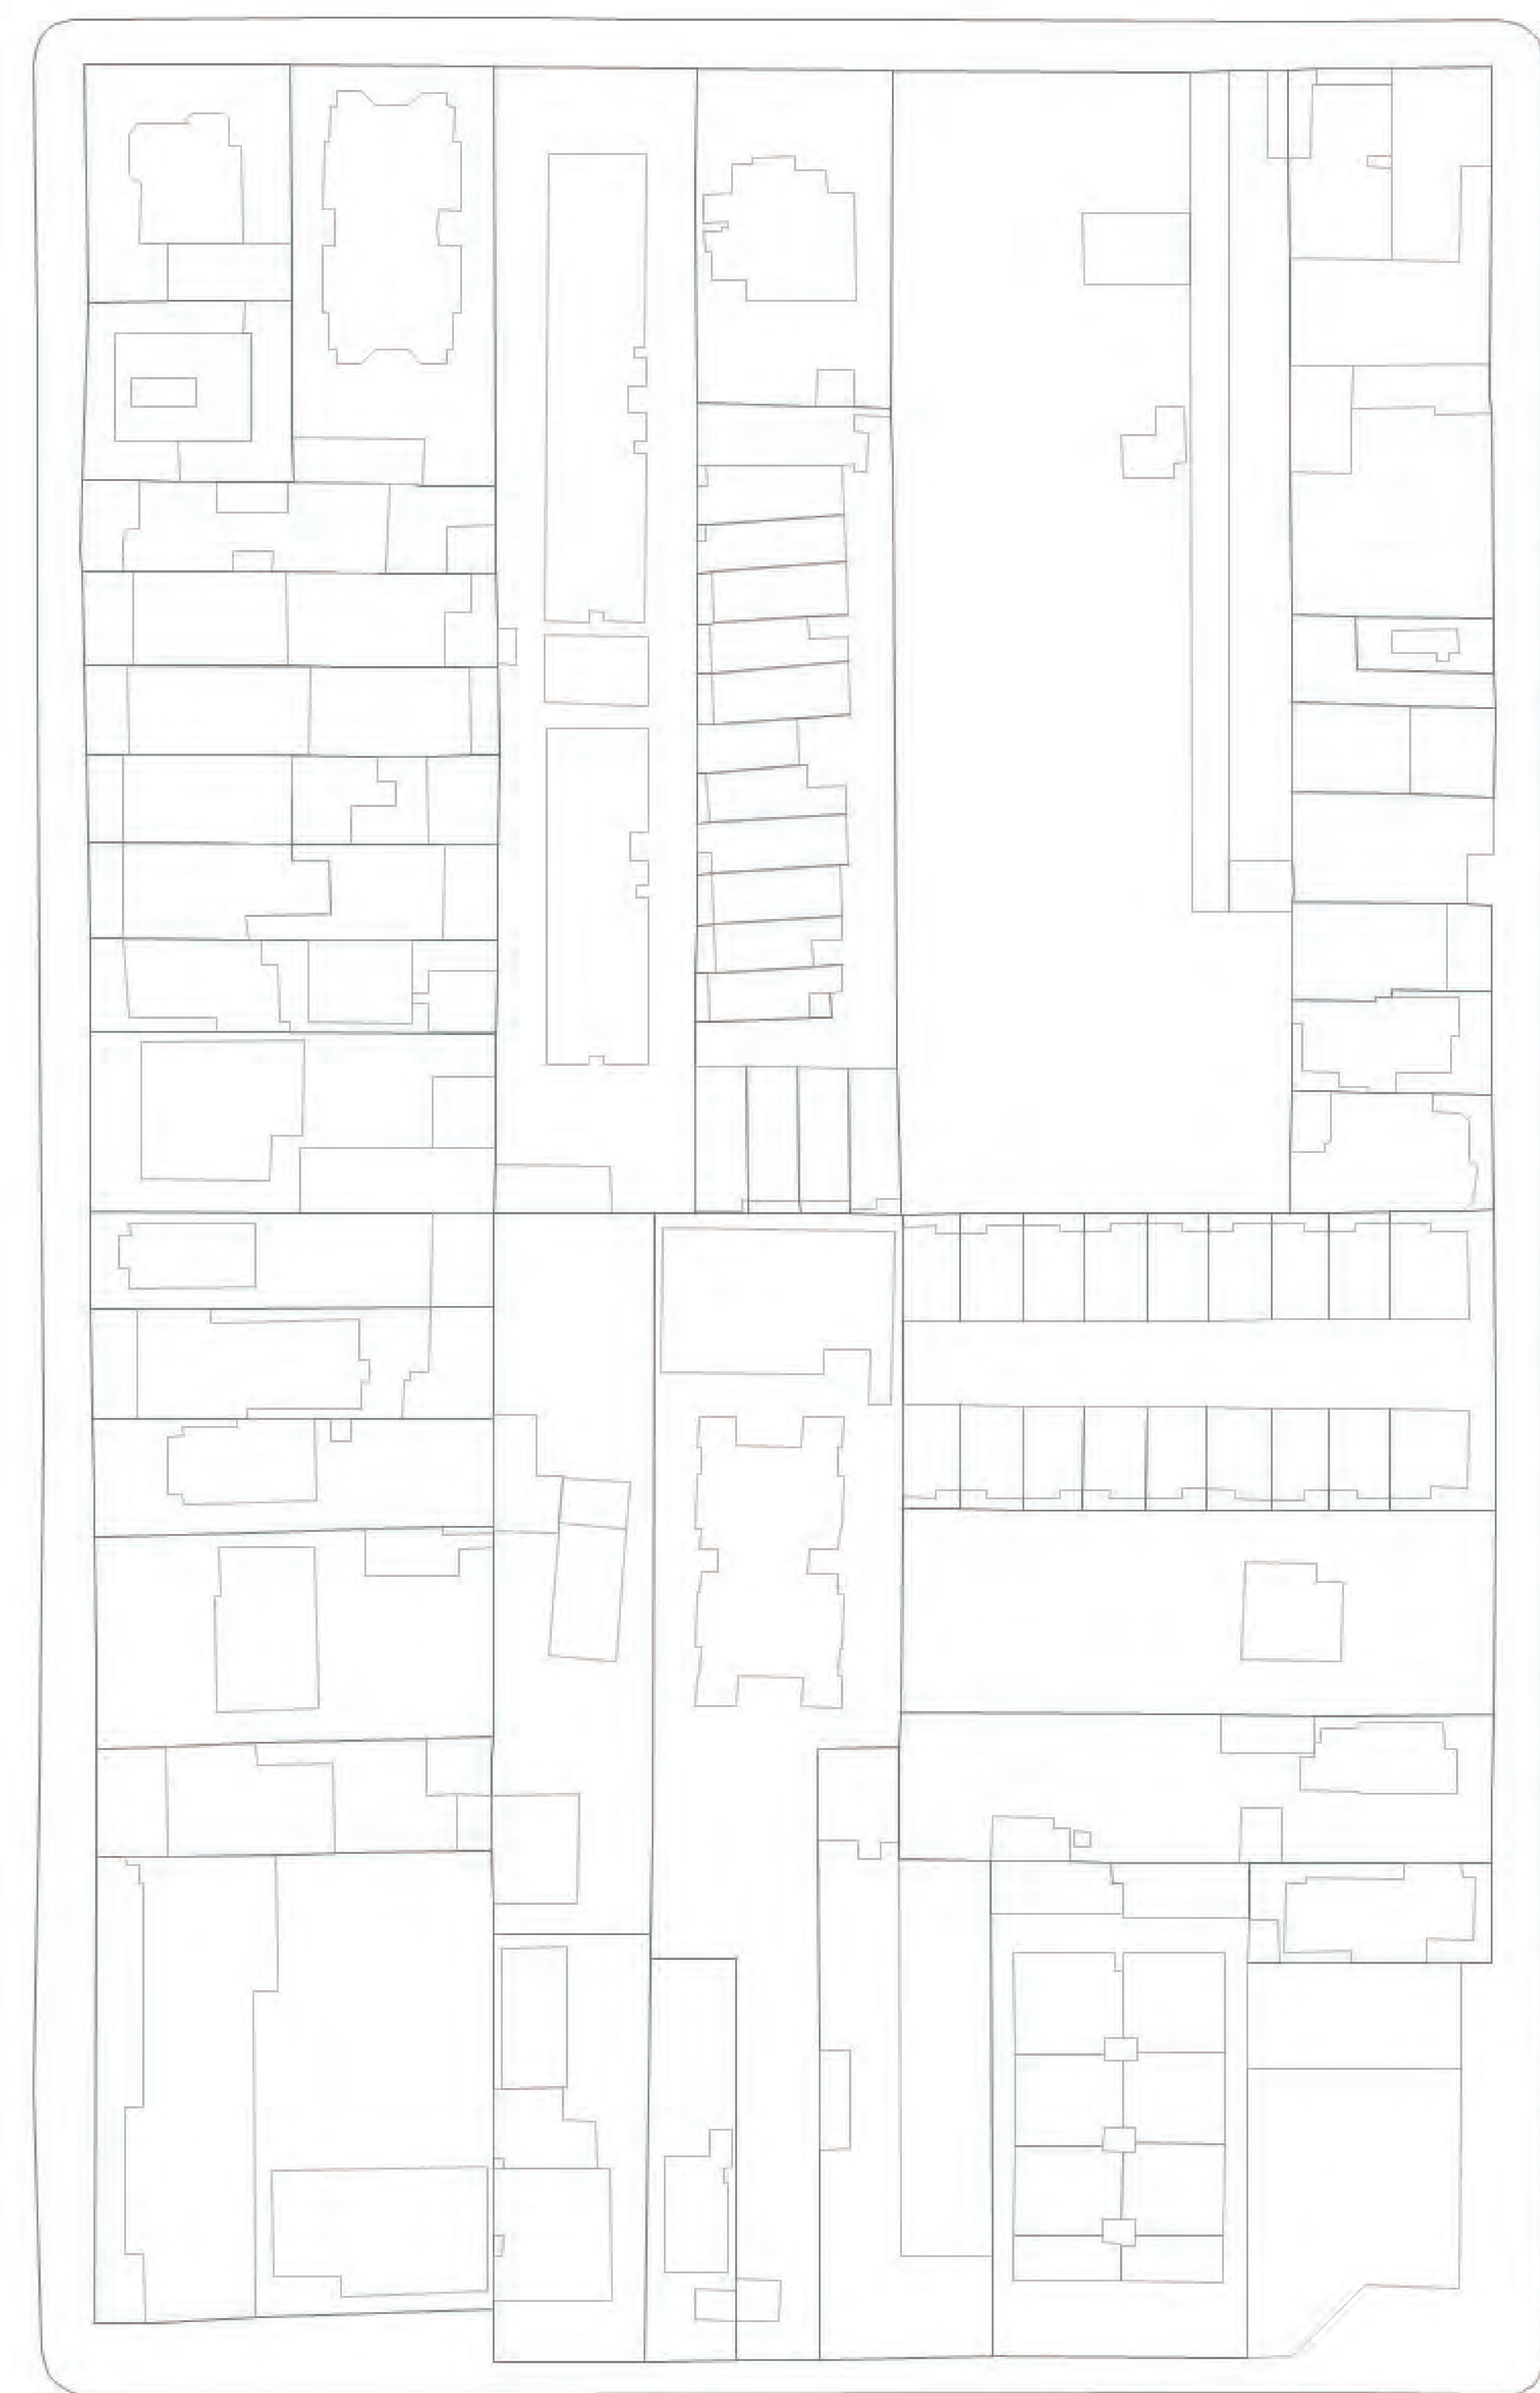

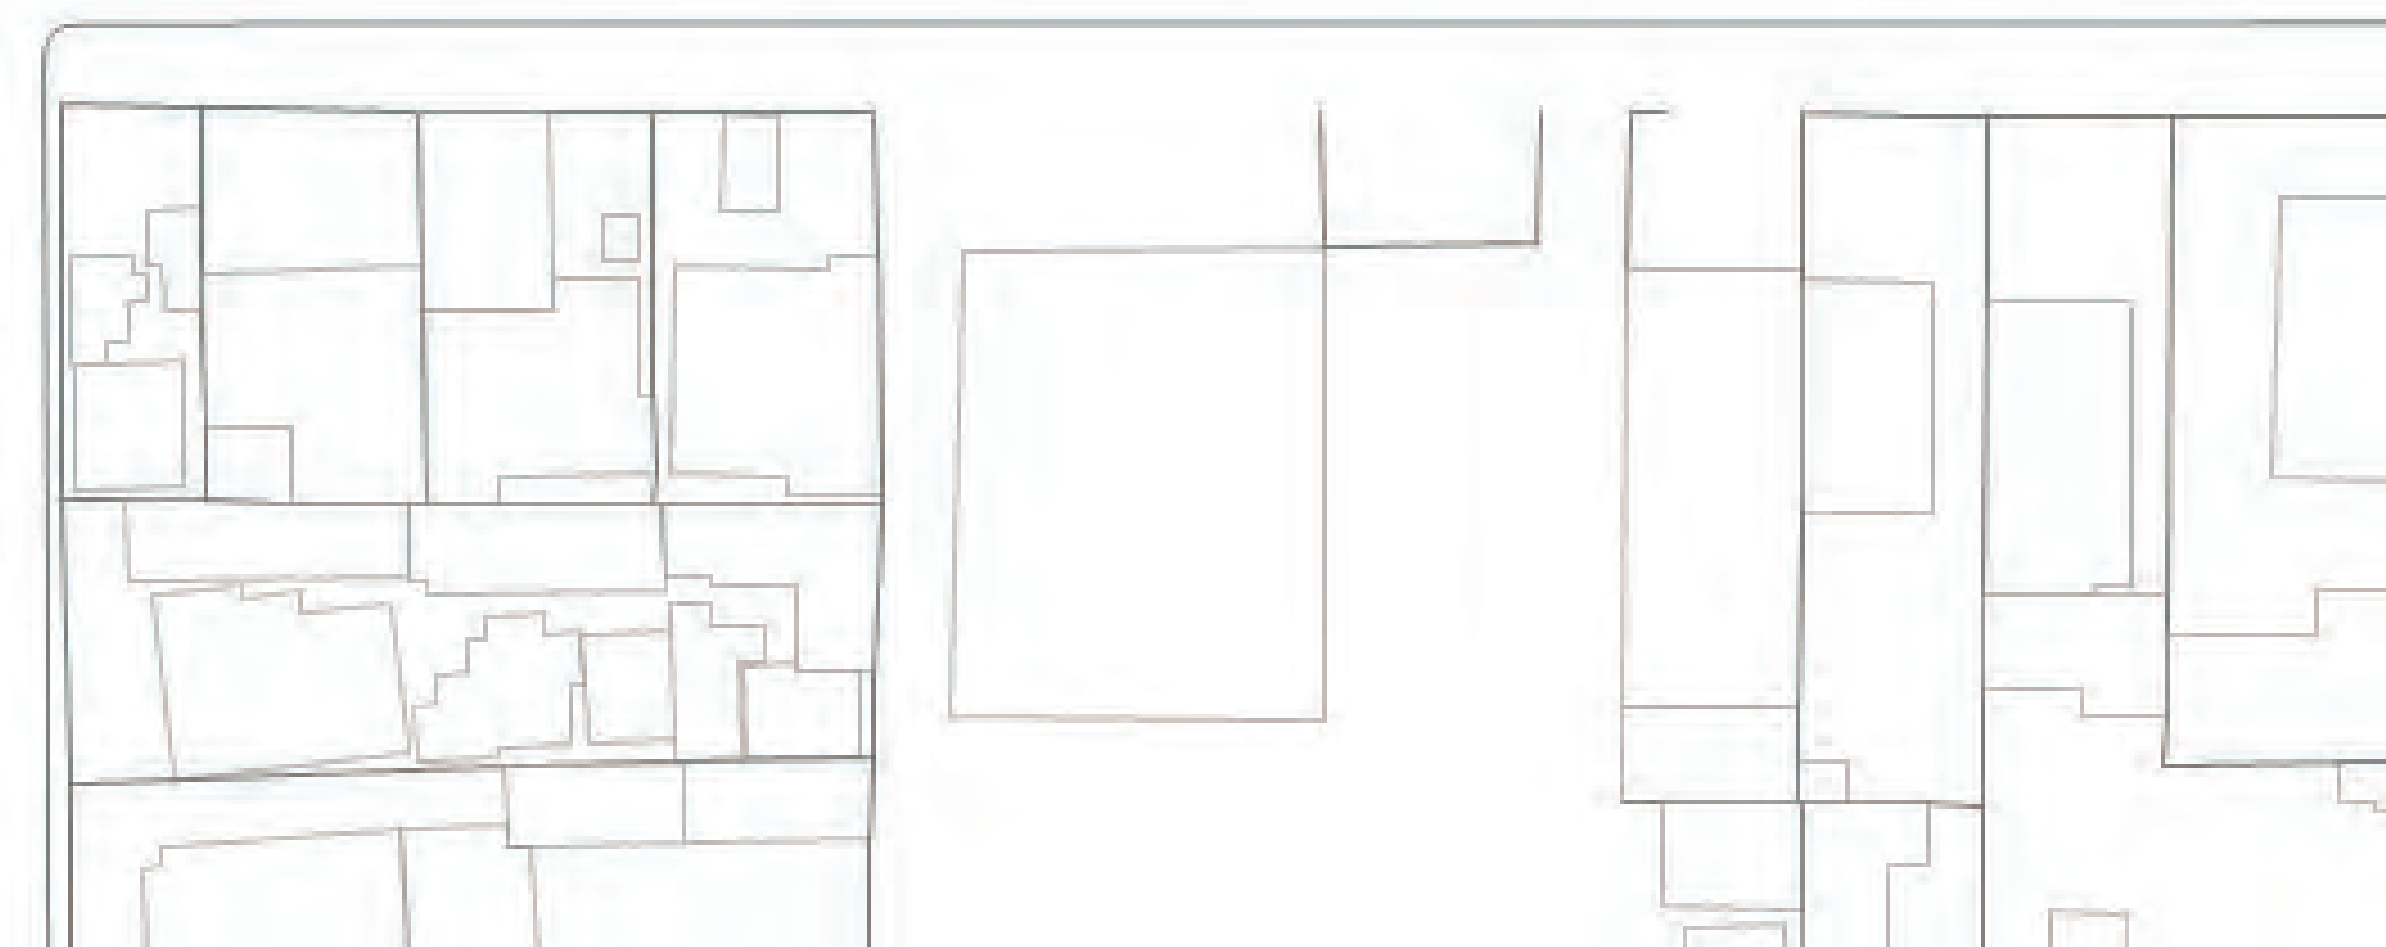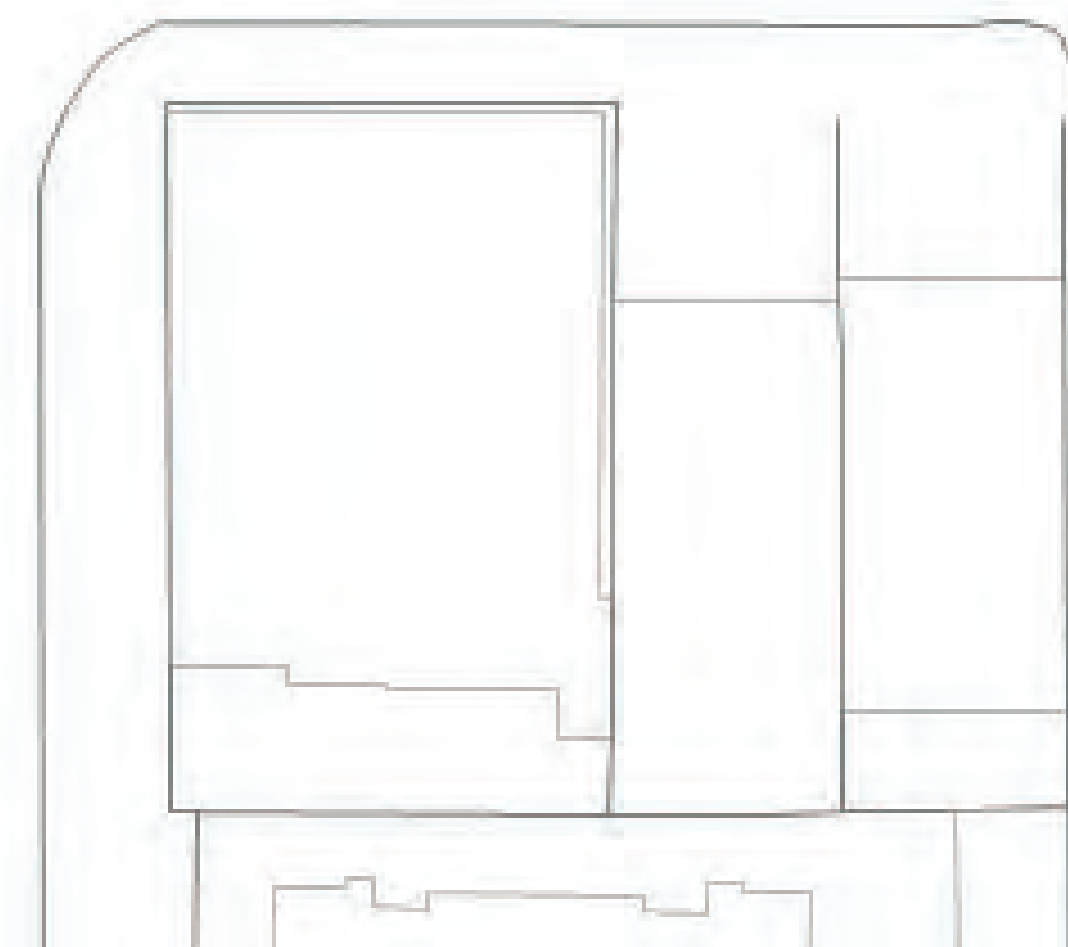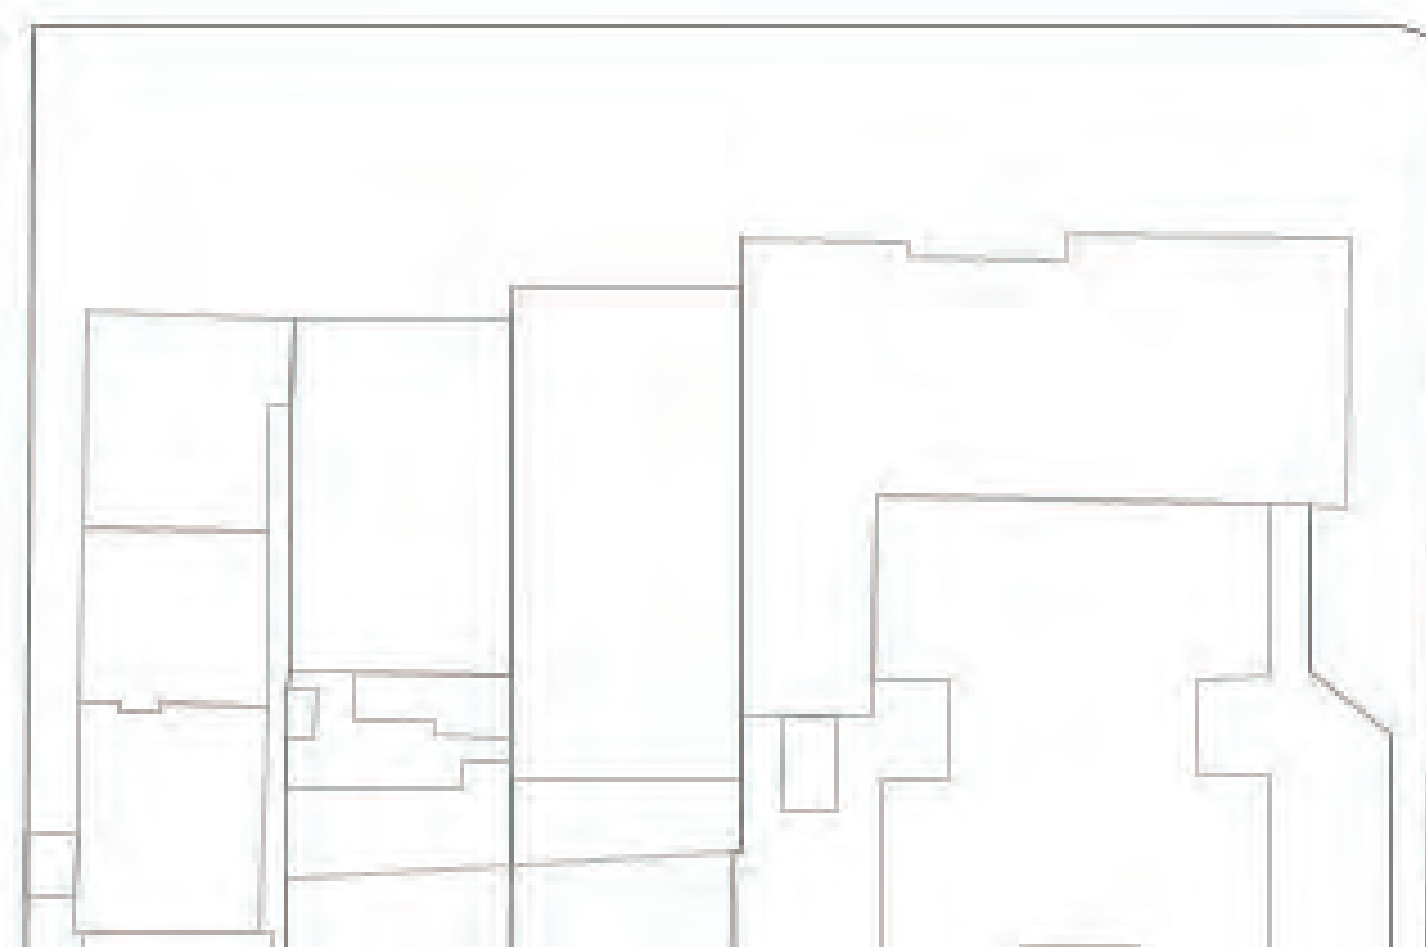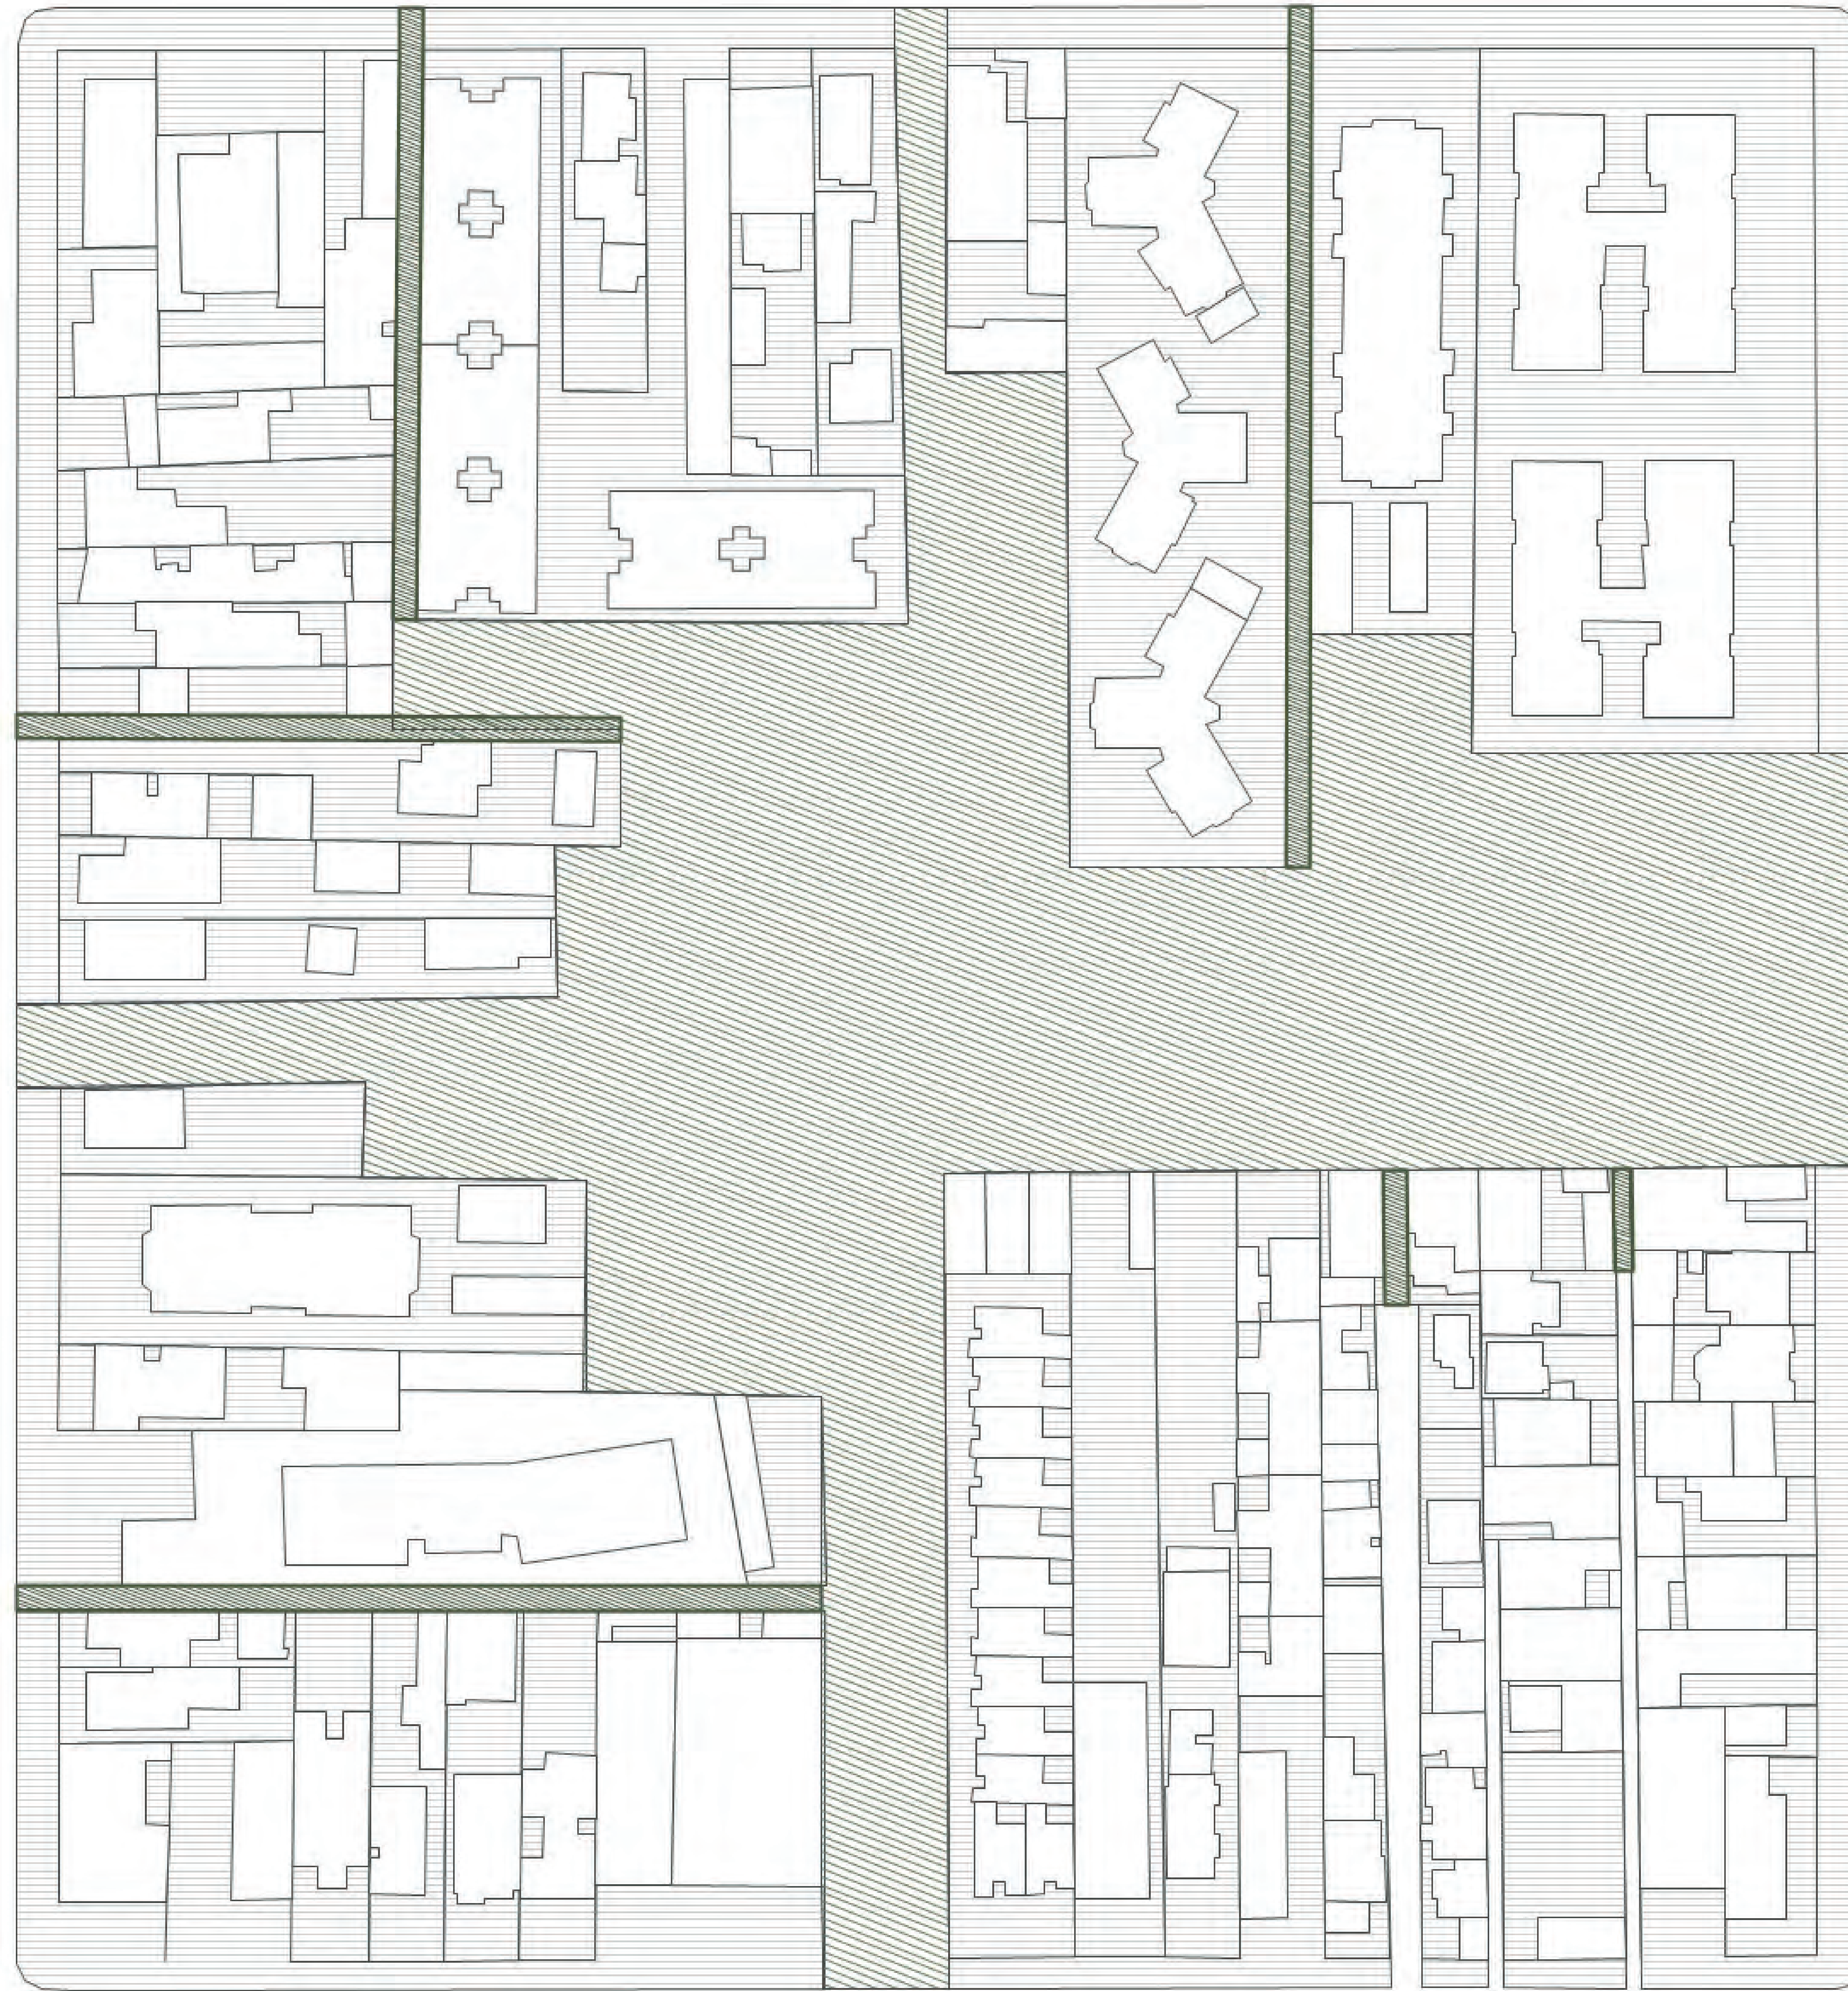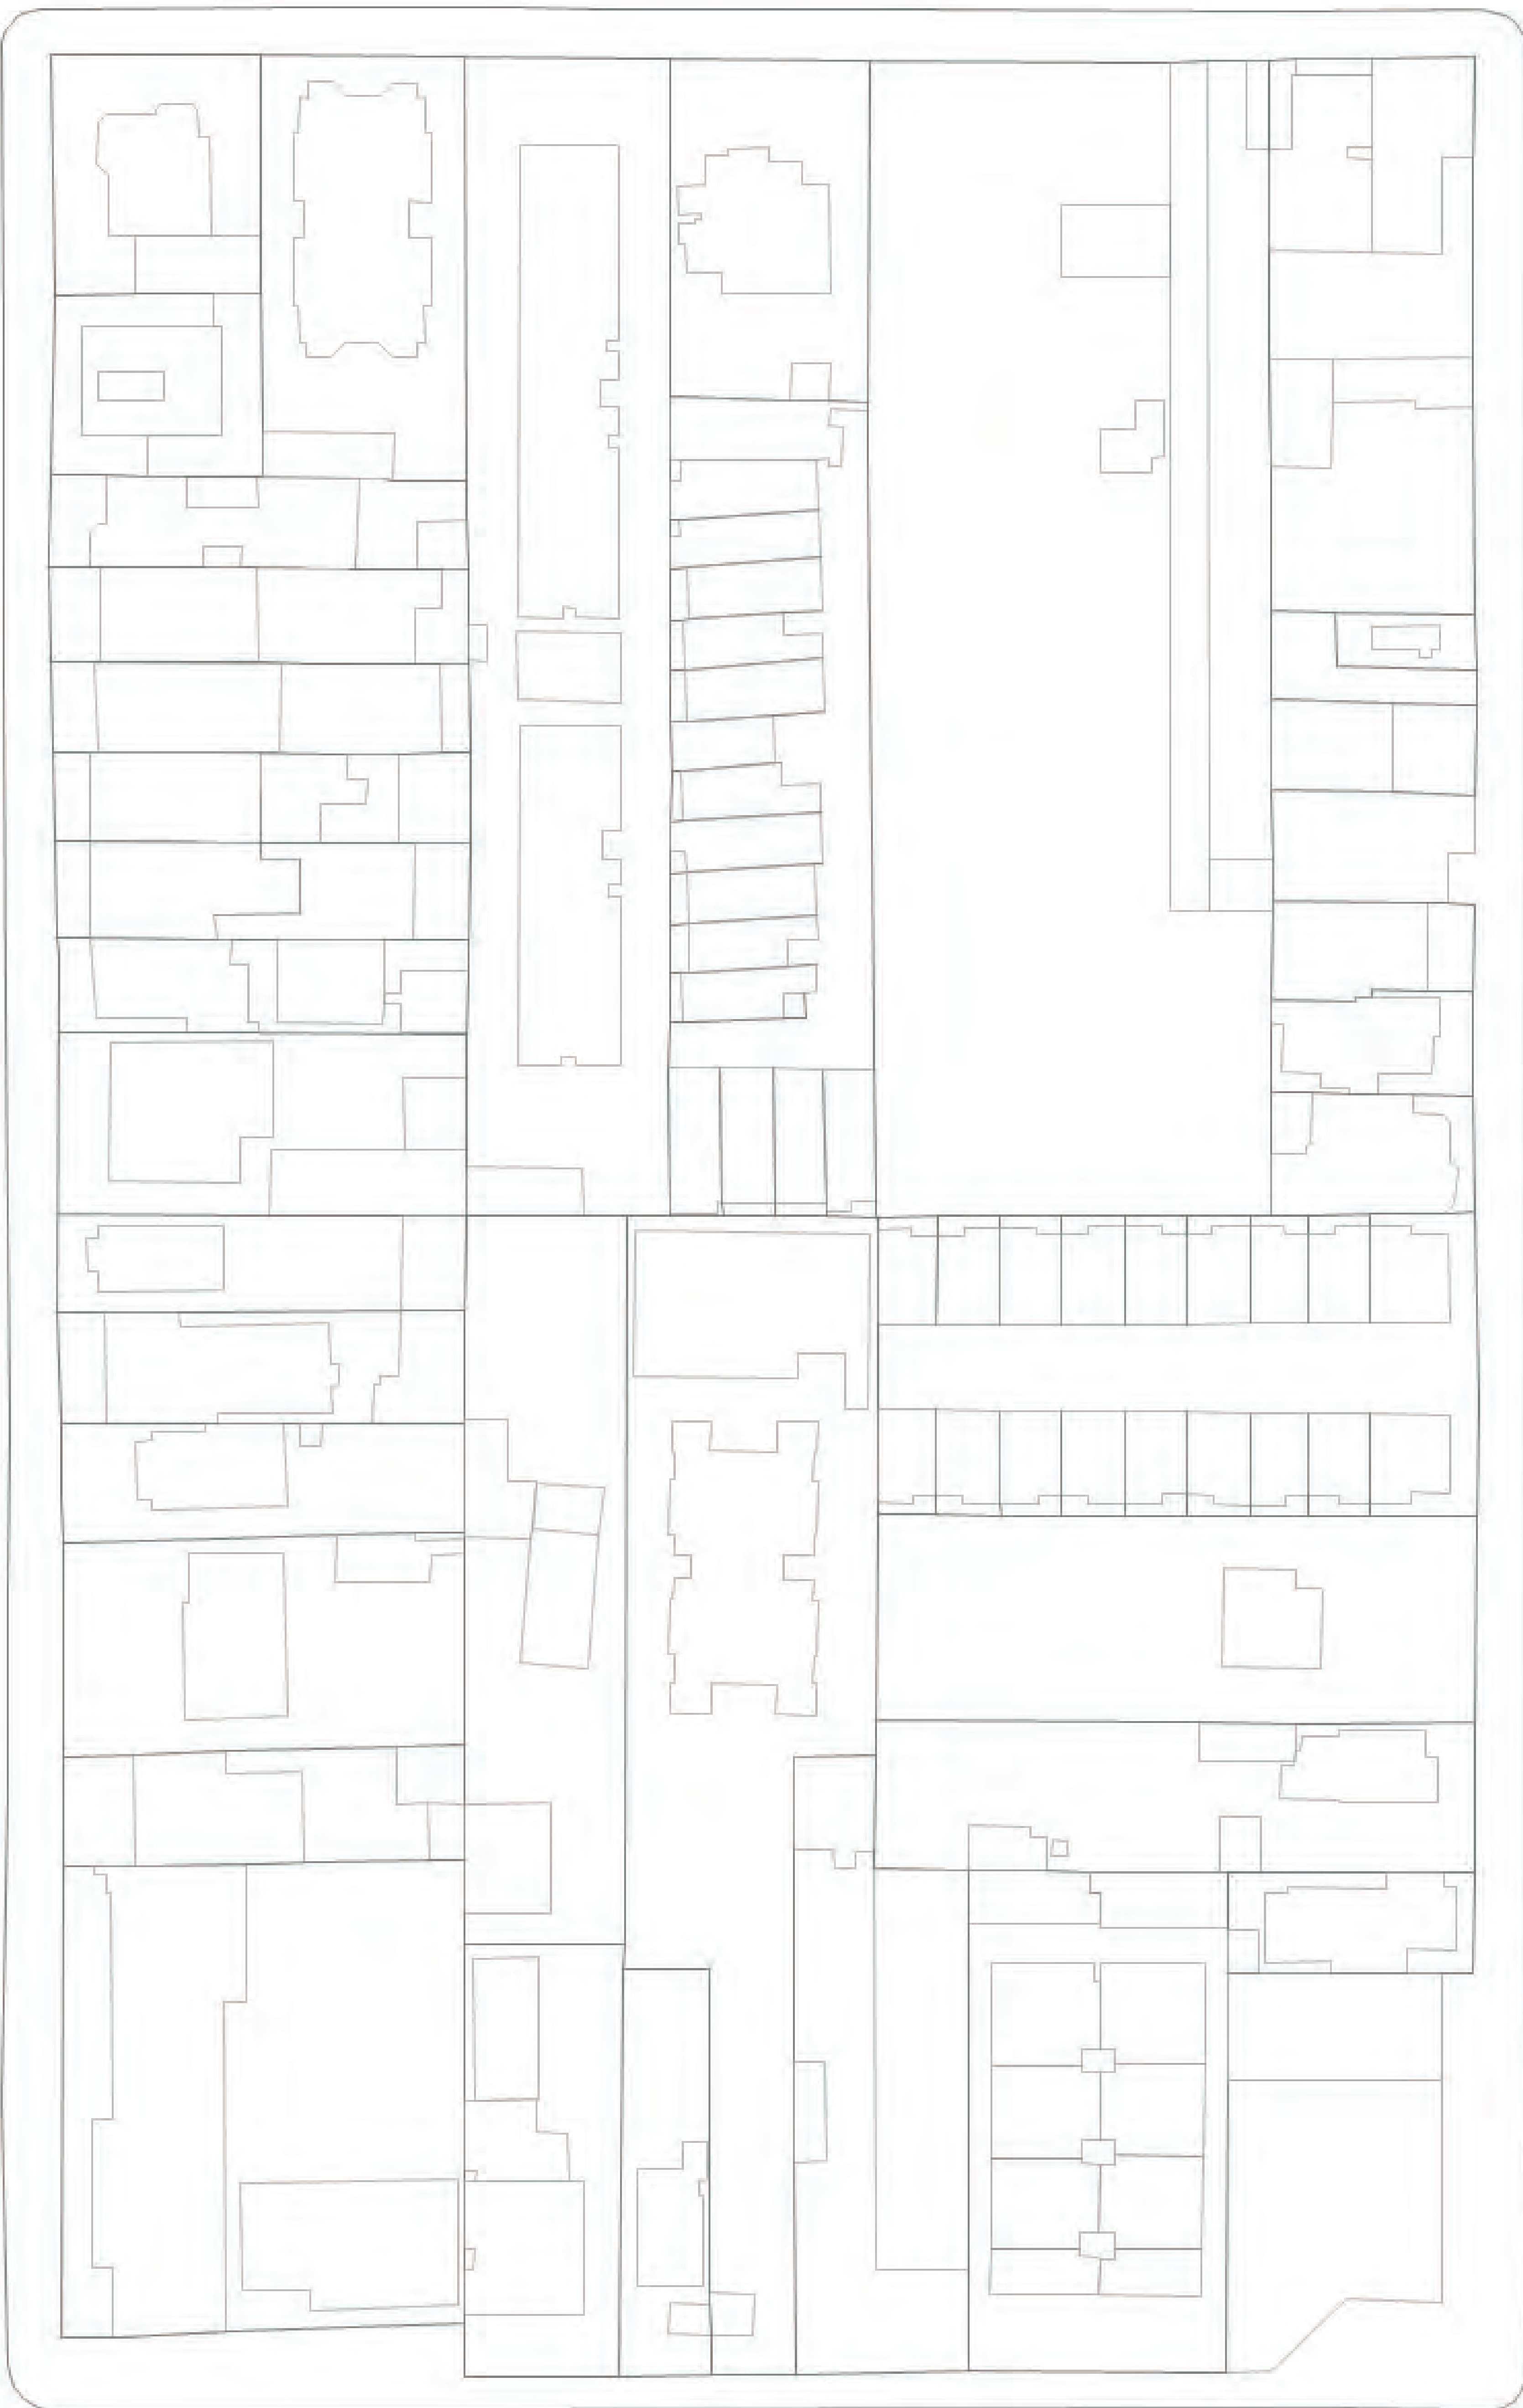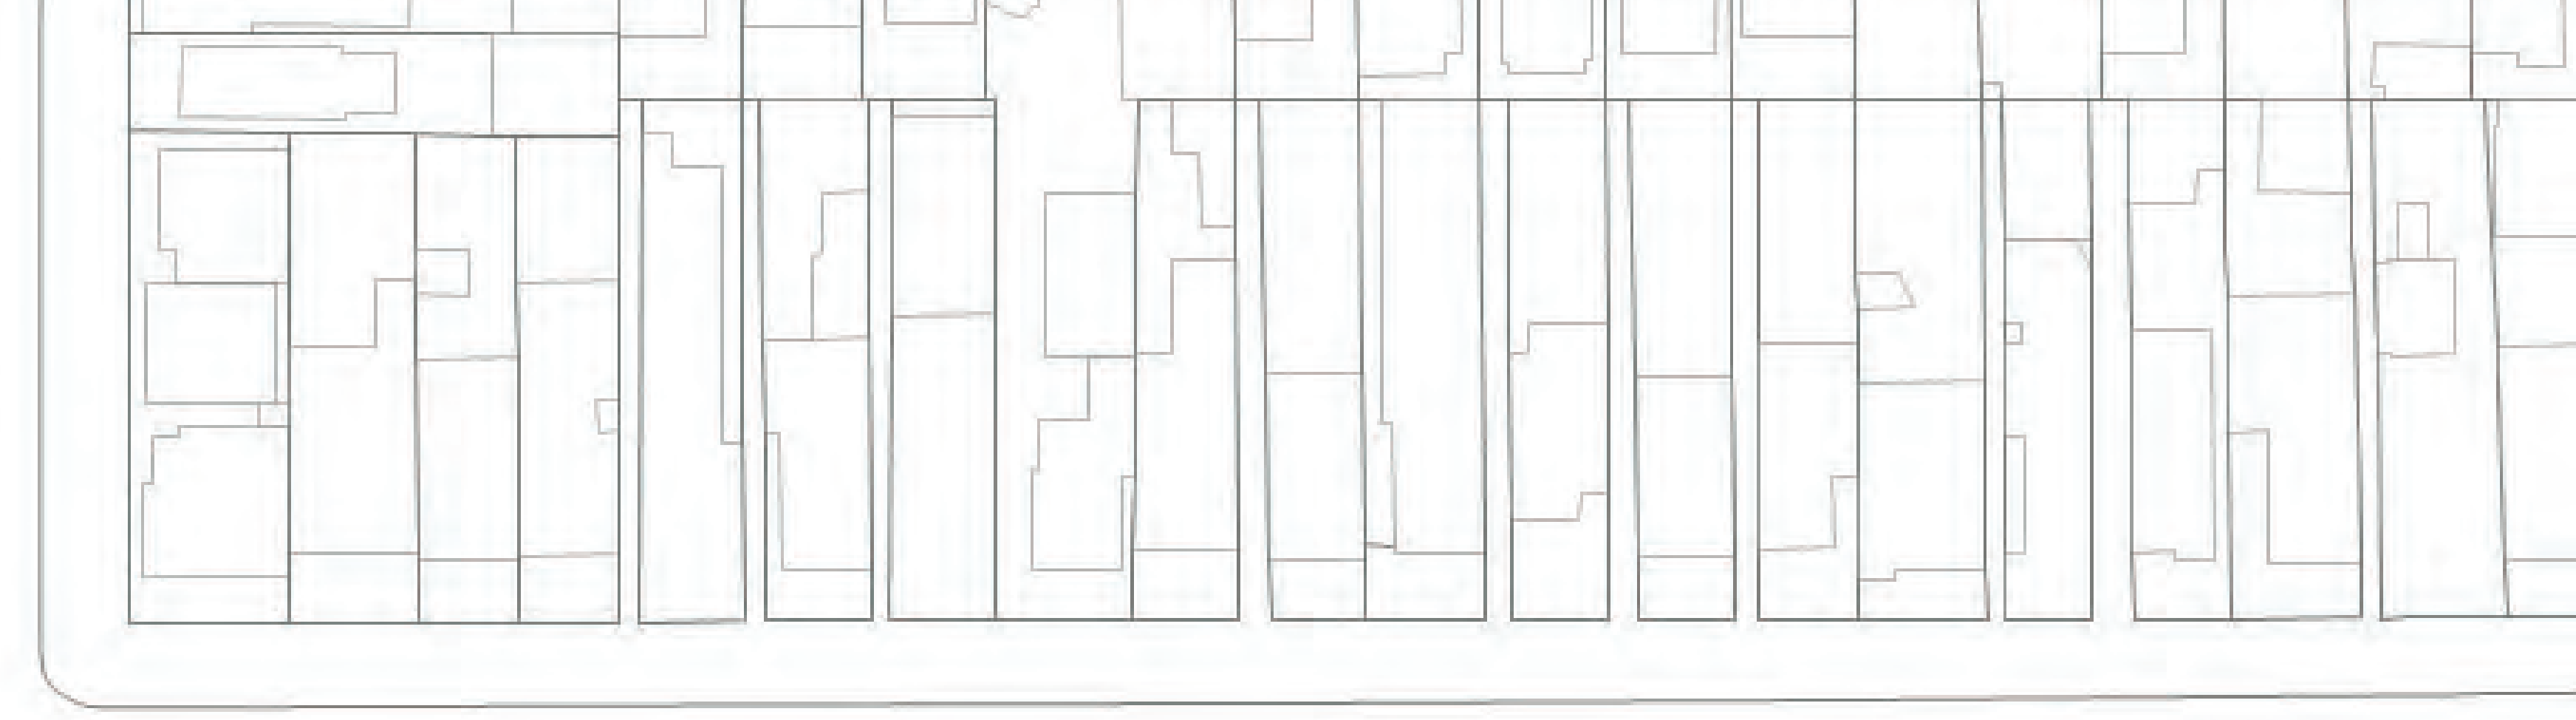

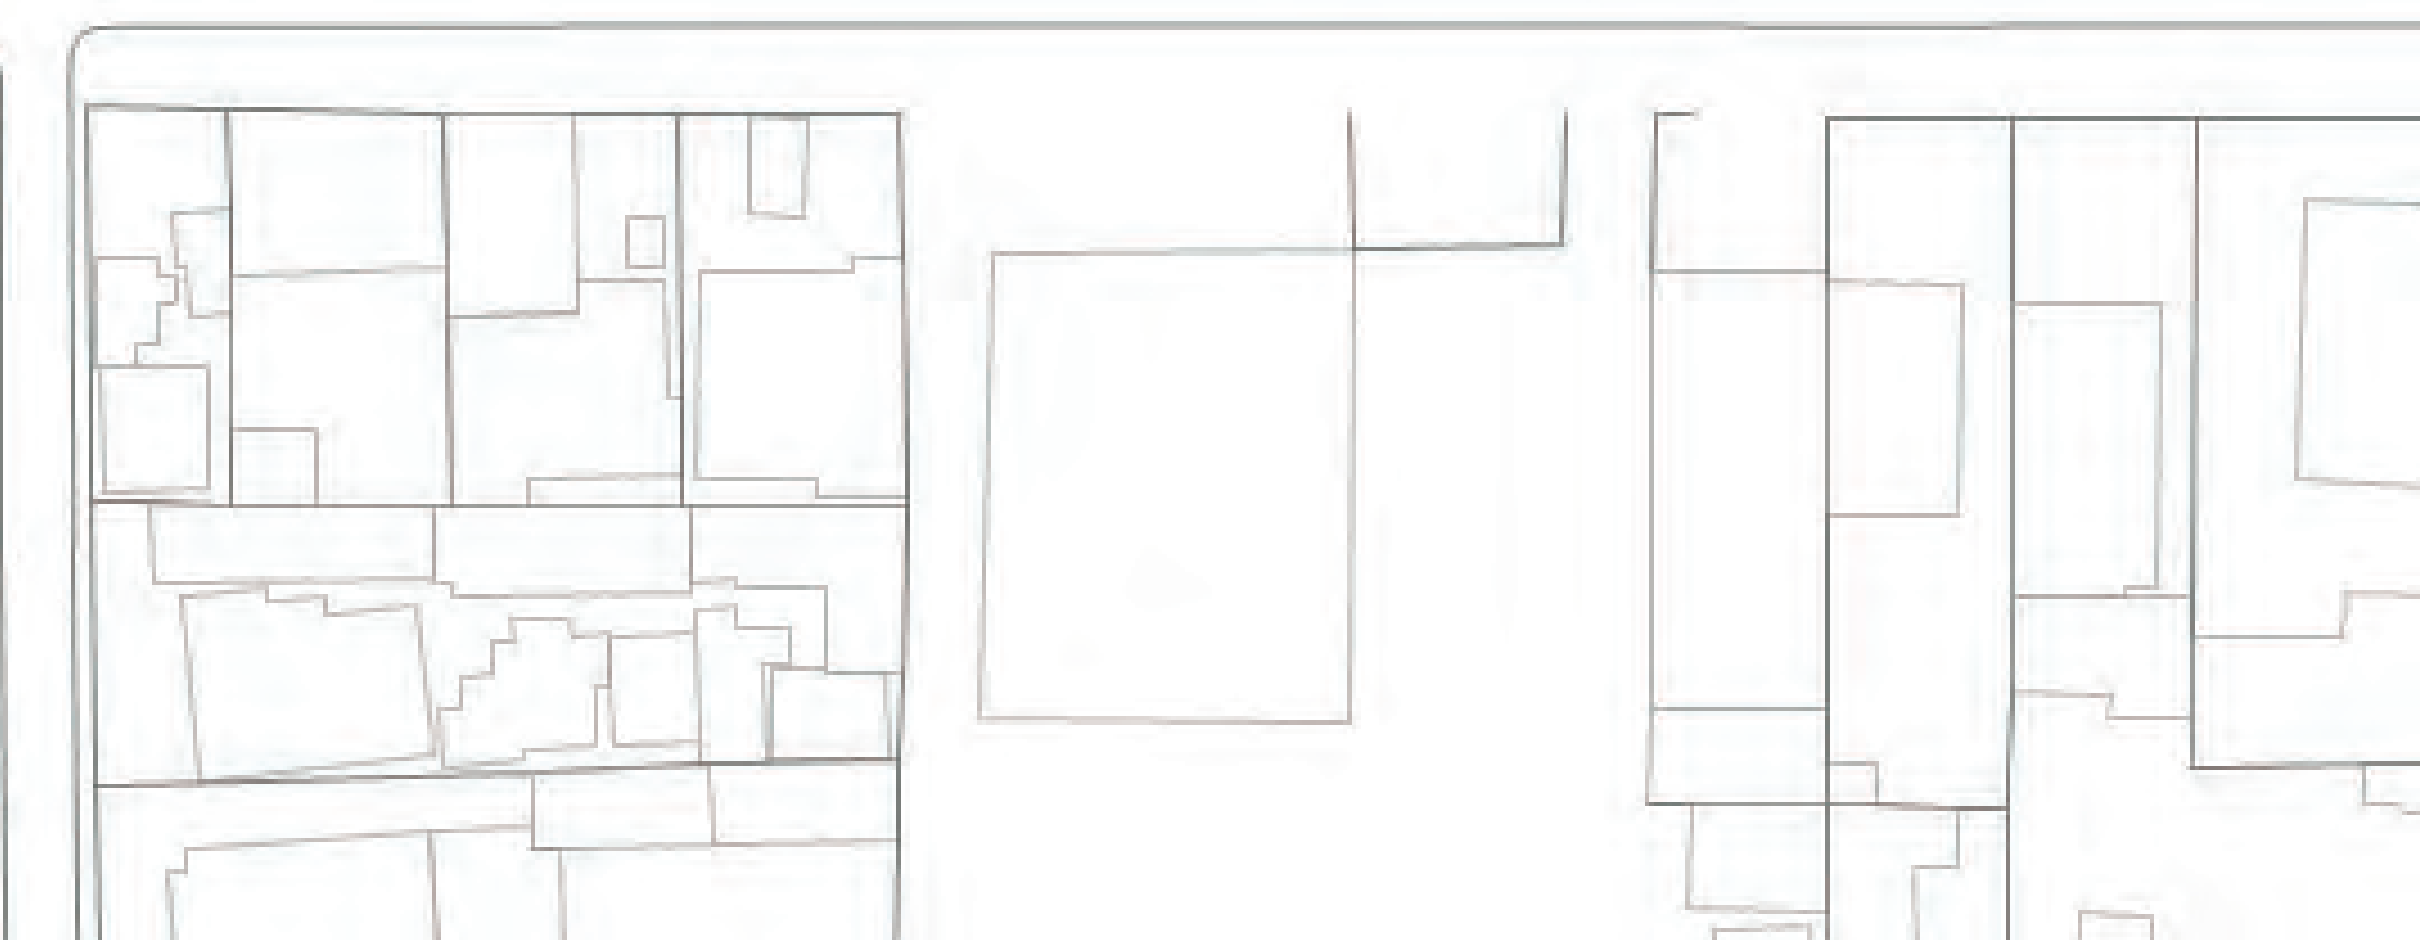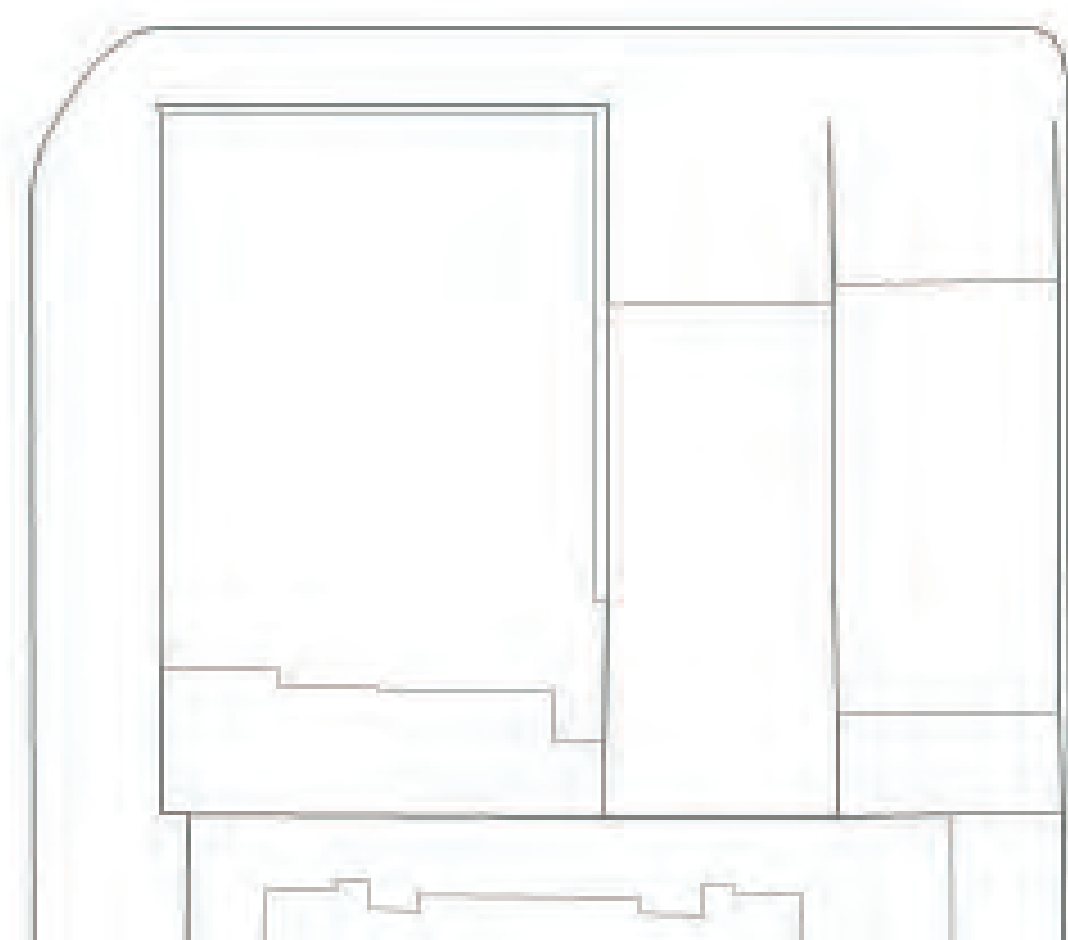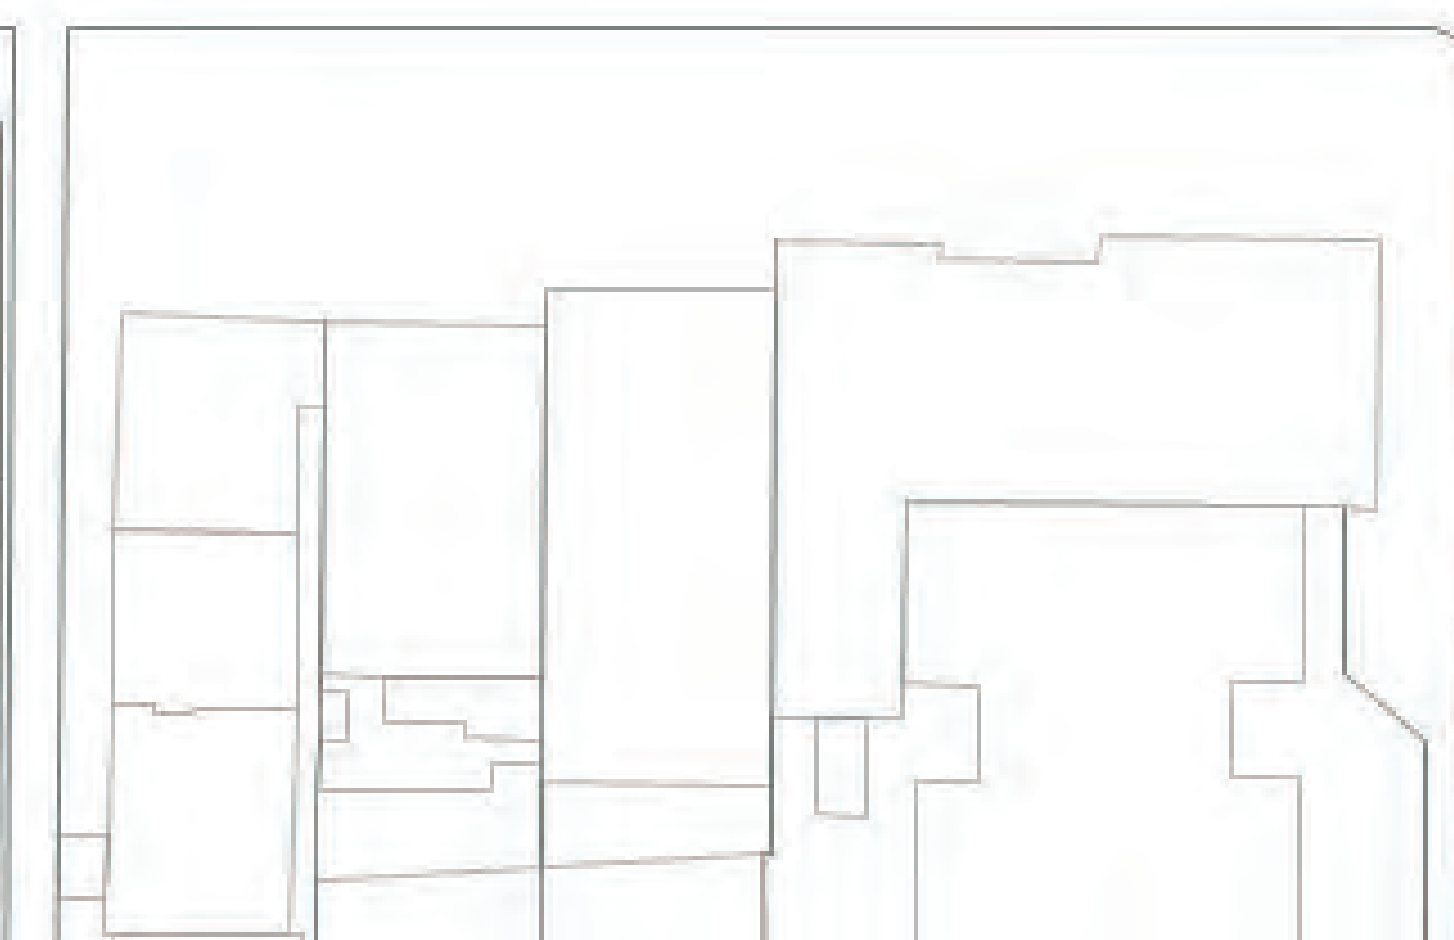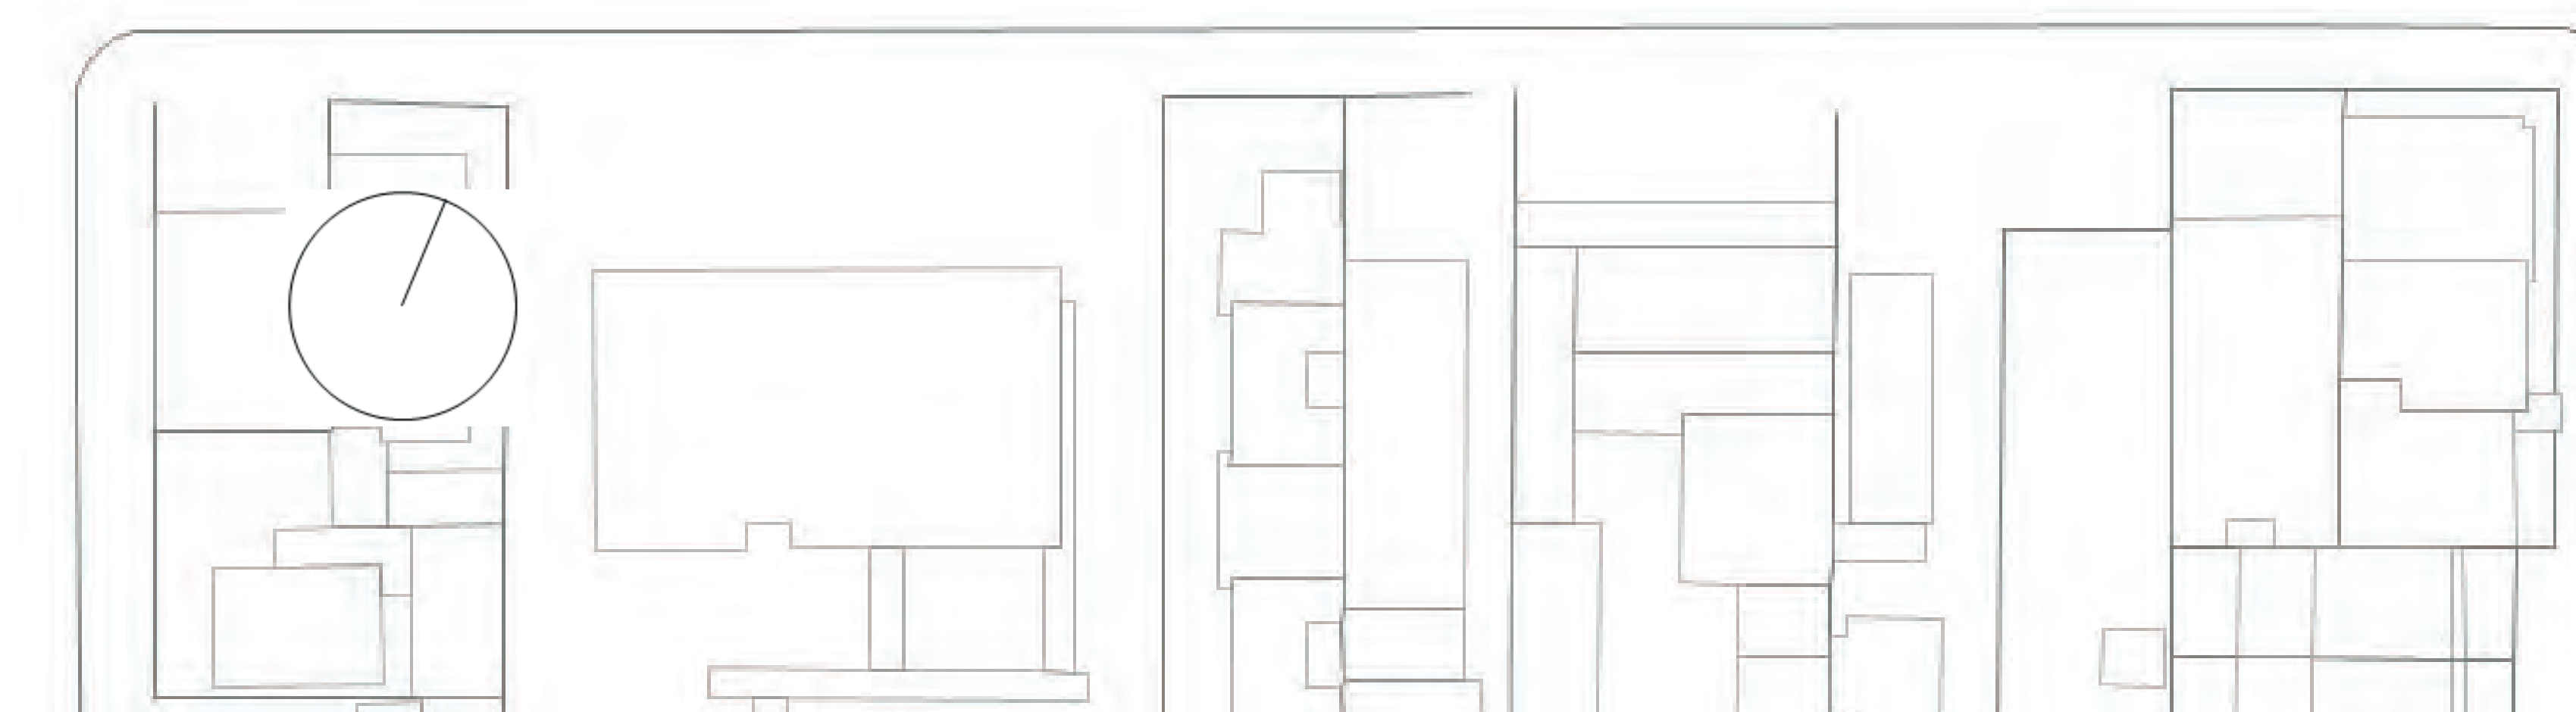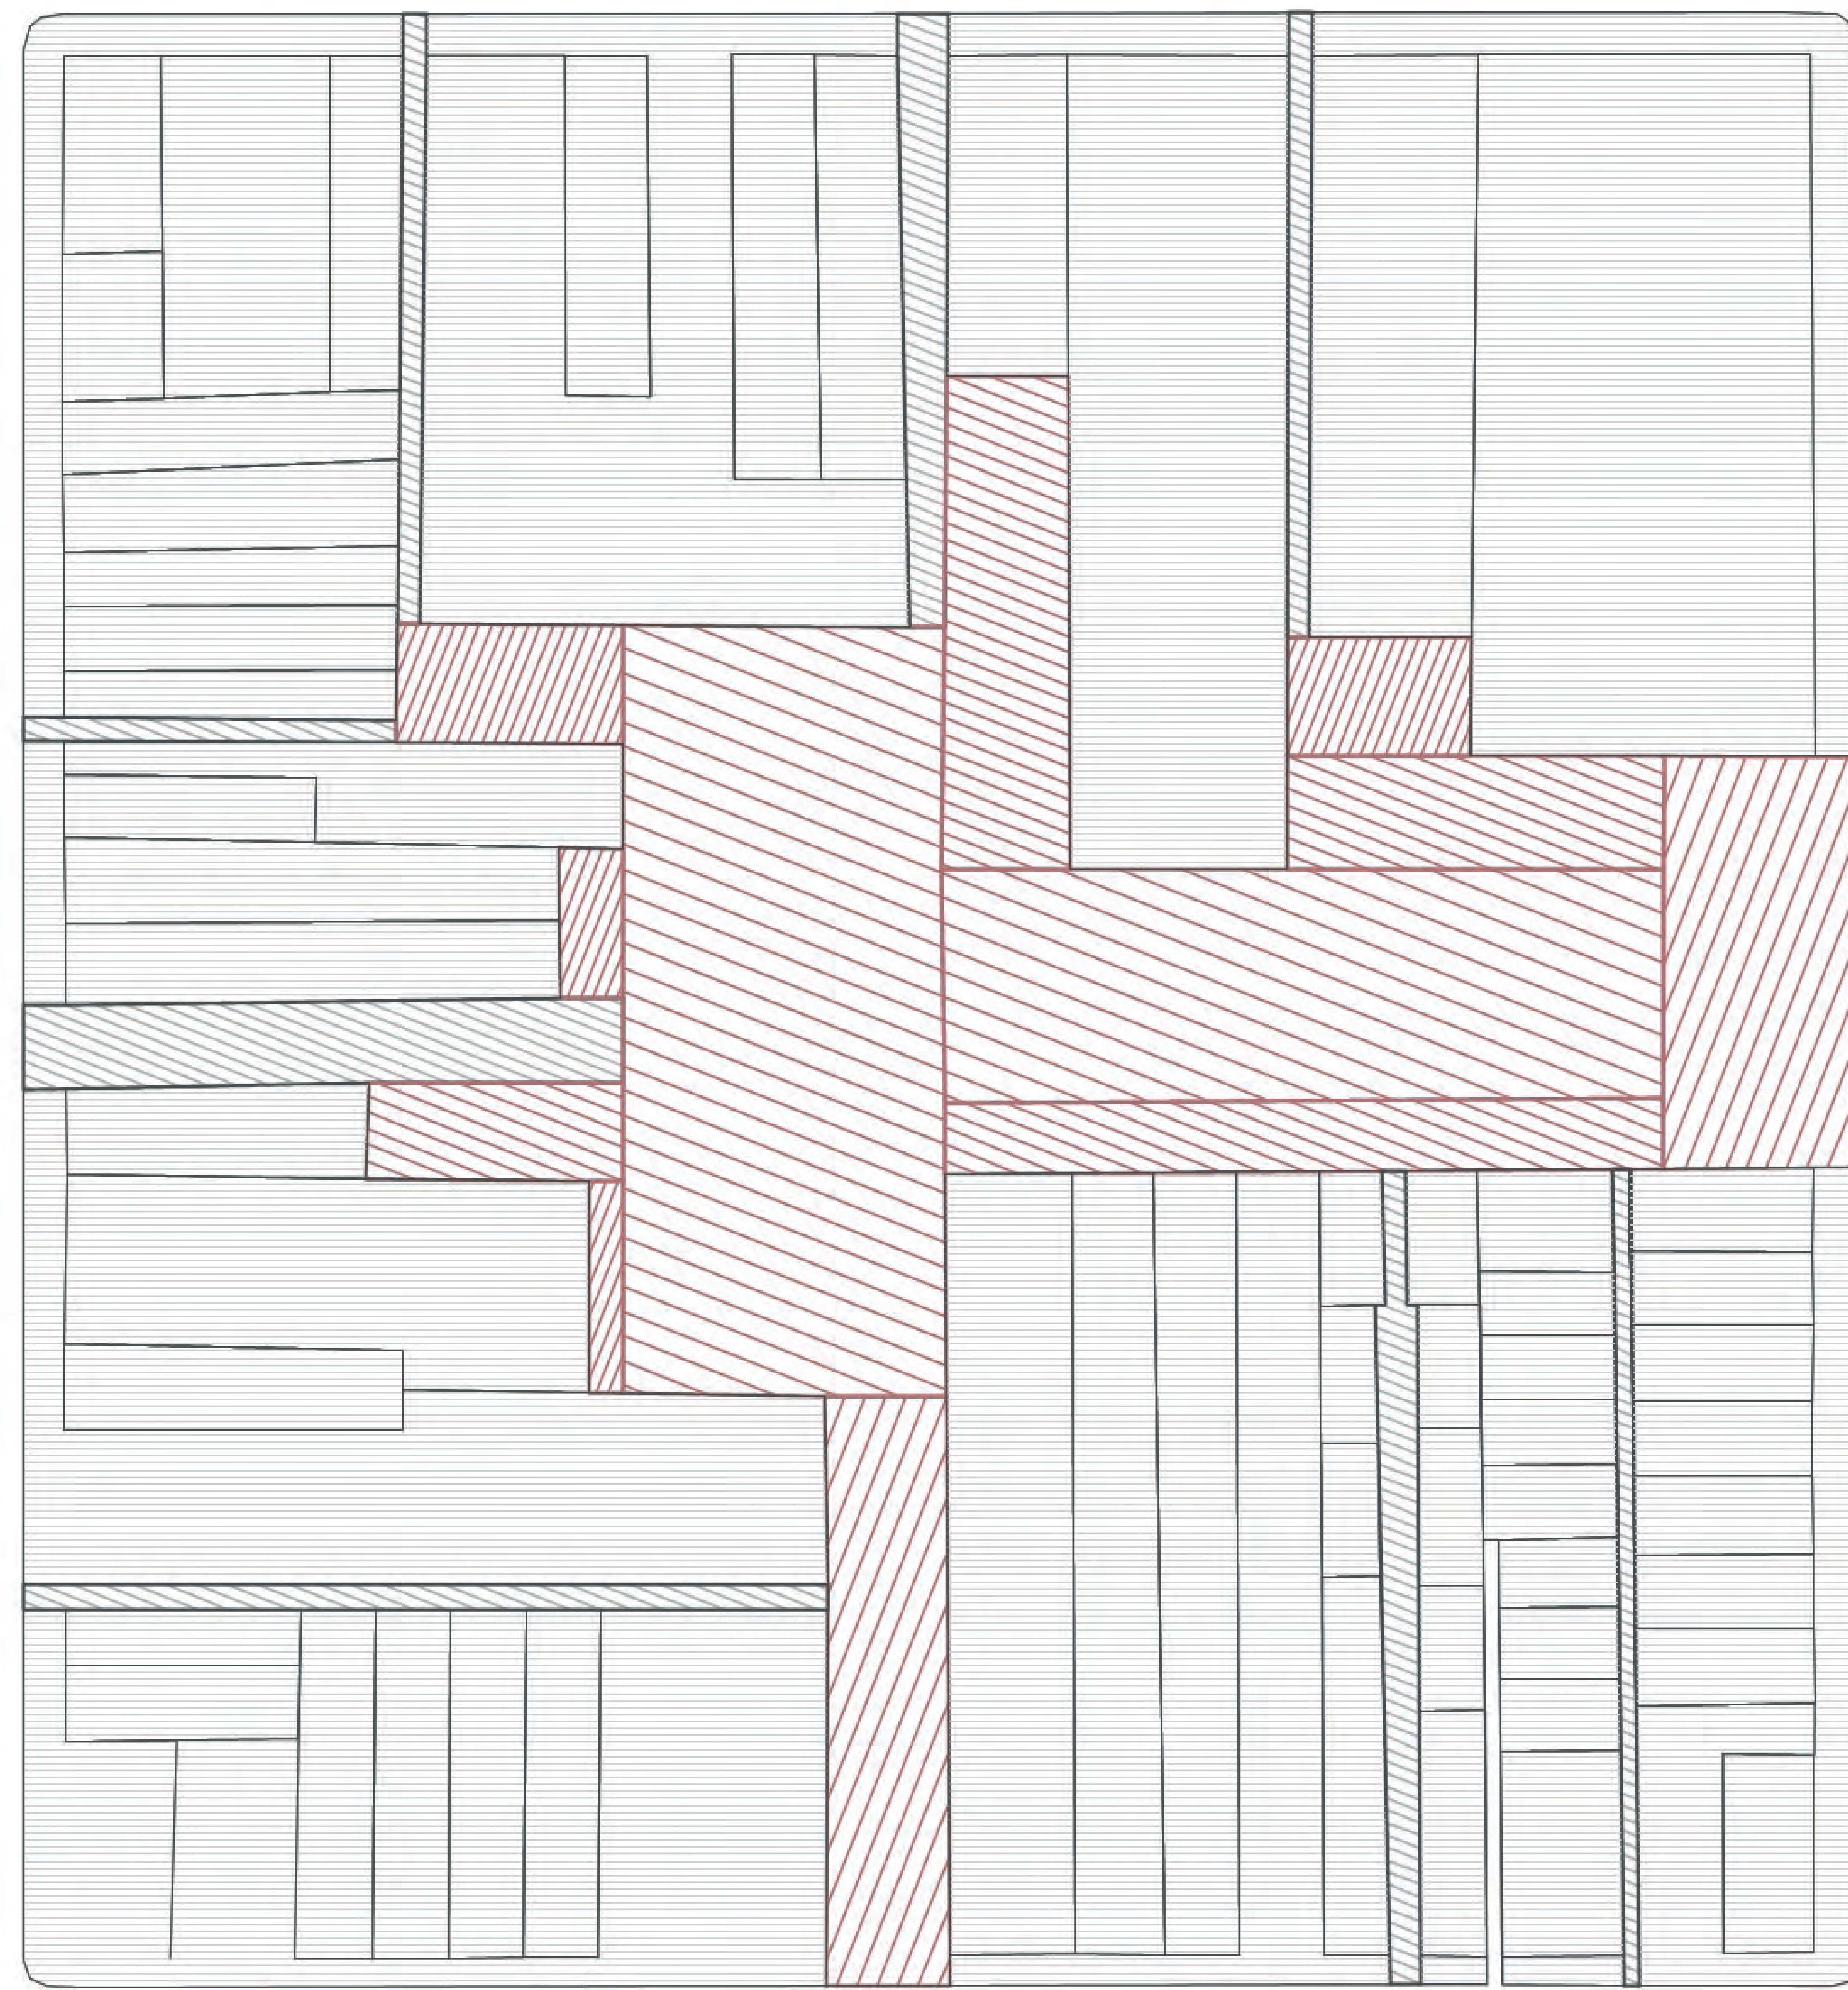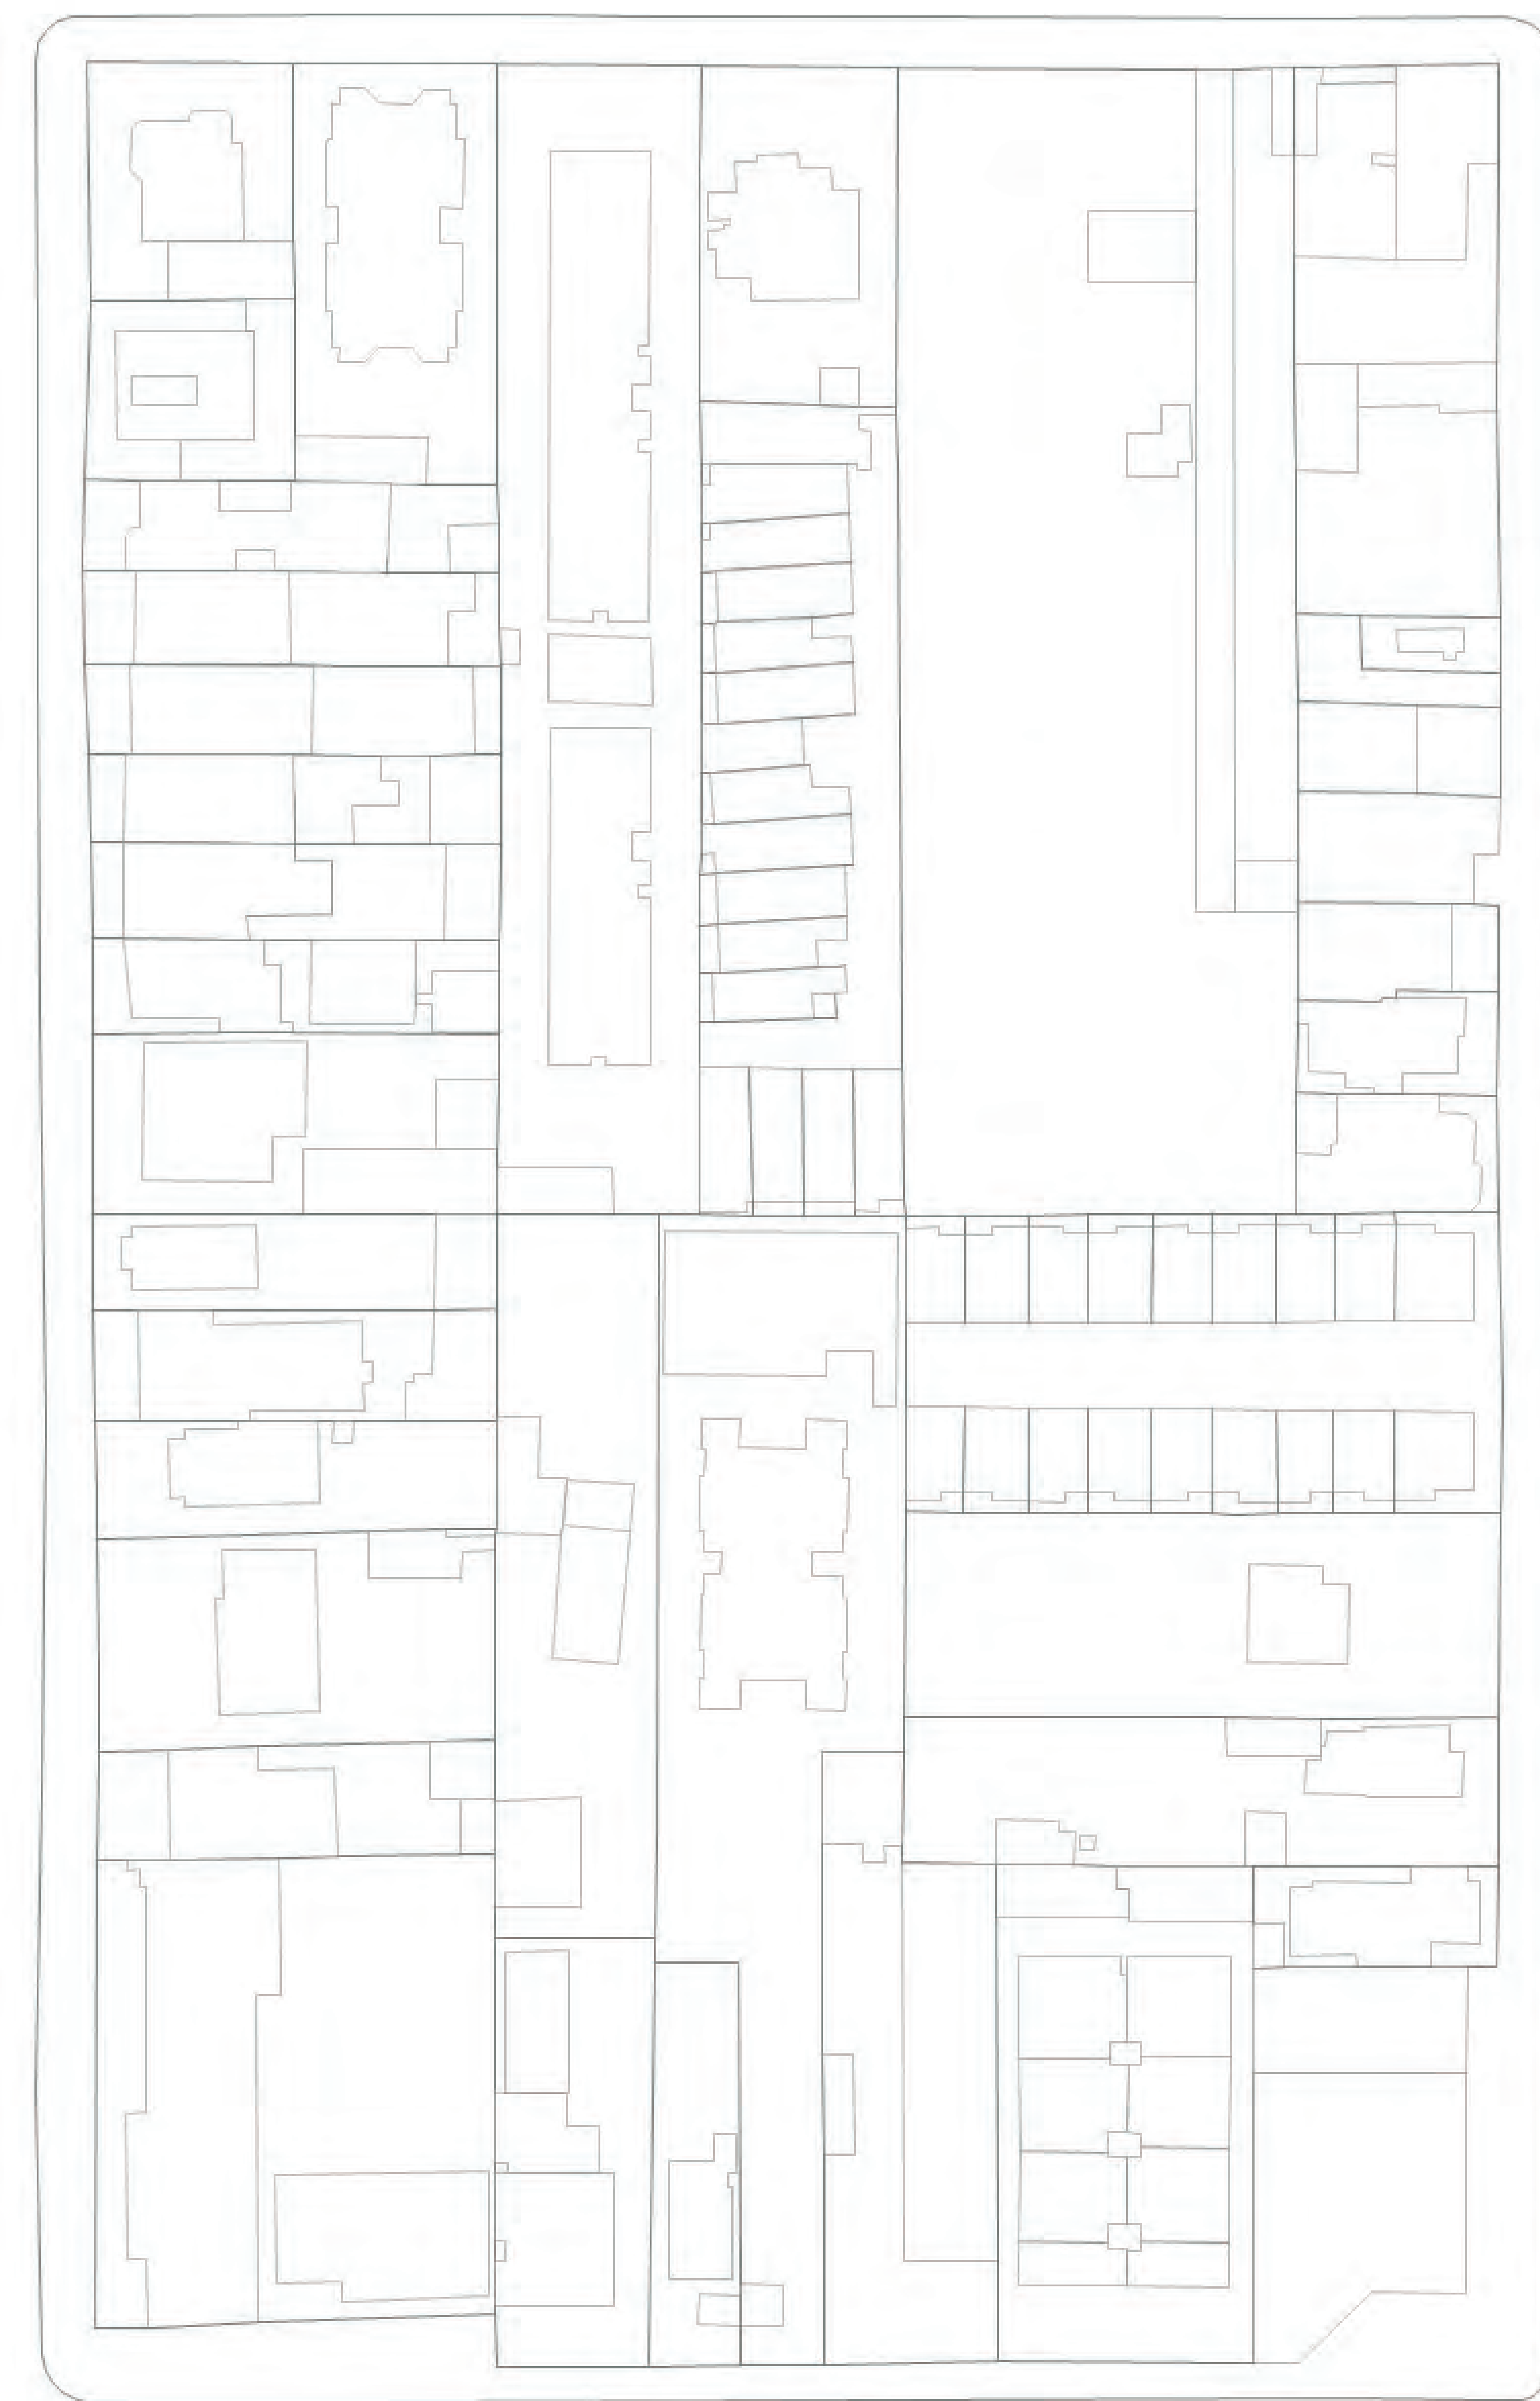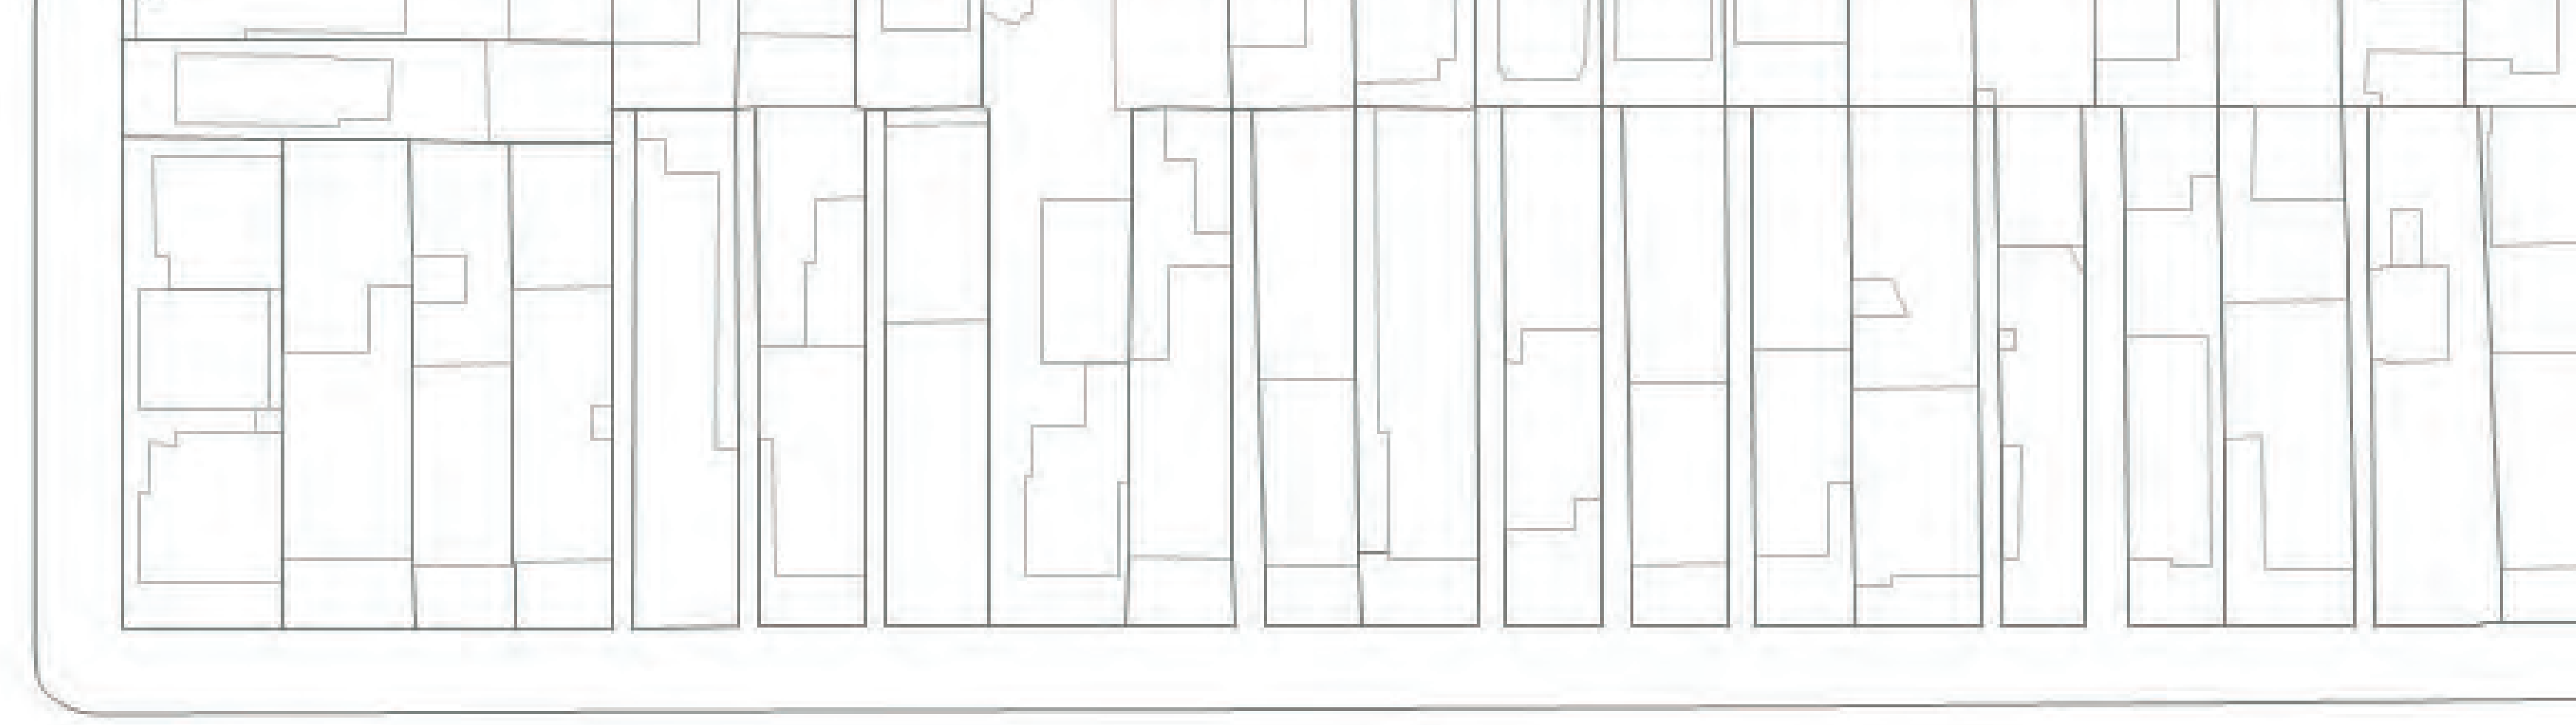



BOSQUET

rafraîchissement - végétation

ESPACE SPORTS
terrain multisport ping-pong

SPA
détente

SERVICES ANNEXES
vestiaires douches toilettes

PISCINE
rafraîchissement - eau

BASSINS DE RÉGÉNÉRATION CONTEMPLATION
filtration biologique descente de contemplation rafraîchissement ombre

PLACE
bistro buvette accueil
activités éphémères



PIC-NIC
barbecues



PET PARK
parc à chiens

PLACE DE
JEUX enfants

SERVICES ANNEXES
SERVICES ANNEXES

RUE COMMERÇANTE
commerces artisans locaux

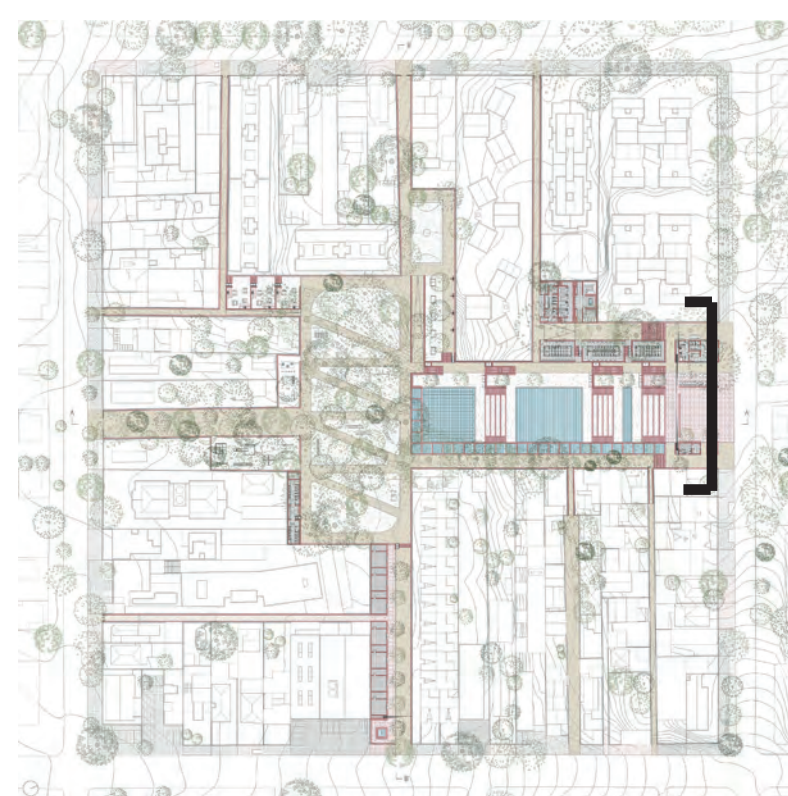 

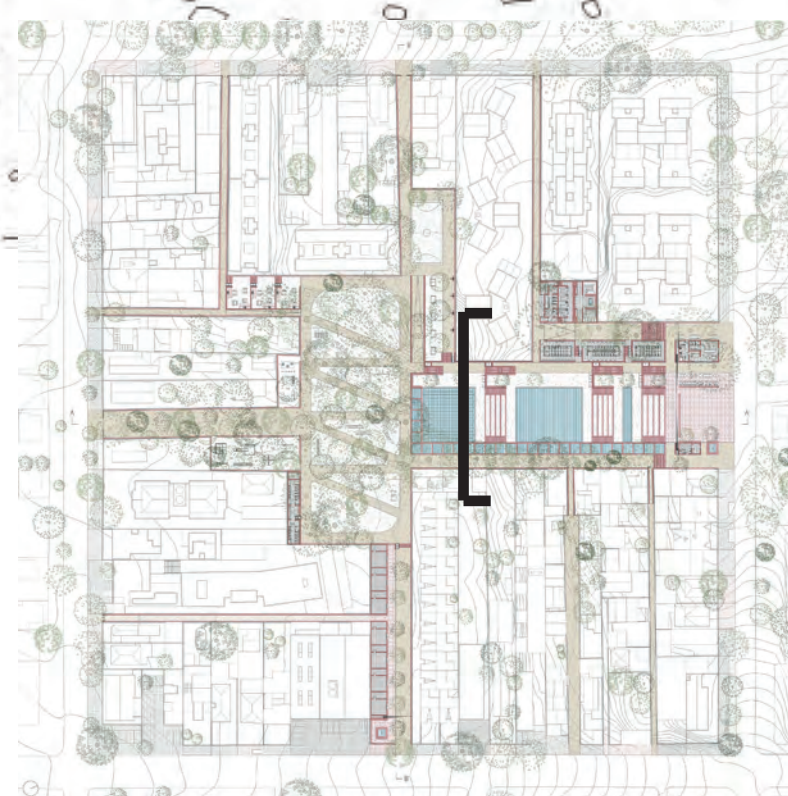 



TOITURE BATIMENT PAS COULE
protection 1.5-2cm
4cm gravier de protection
revêtement d'asphalte
2cm, voliges
12cm chevrons

SANTUARIOS E BEBENDUROS


PLANCHER BATIMENT PASSCOLE
4cm revêtement de sol en basalte
6cm/20kg
15cm dalle en béton
15cm couche de réglage, sable/gravier








ELEMENT DE BORDURE
bande métallique
généralle Platte beton

PELUSE
Herbe ou
Ses organique

GRAVIER CONCASSE STABILISE
4cm couche d'usure, matériaux graveleux concasse Ø 0/8mm
6cm couche de réglage-gravier Ø 0/20mm compacté
15cm couche de fondation-gravier tout-venant 0/45mm

BANC PIERRE LÉGIS

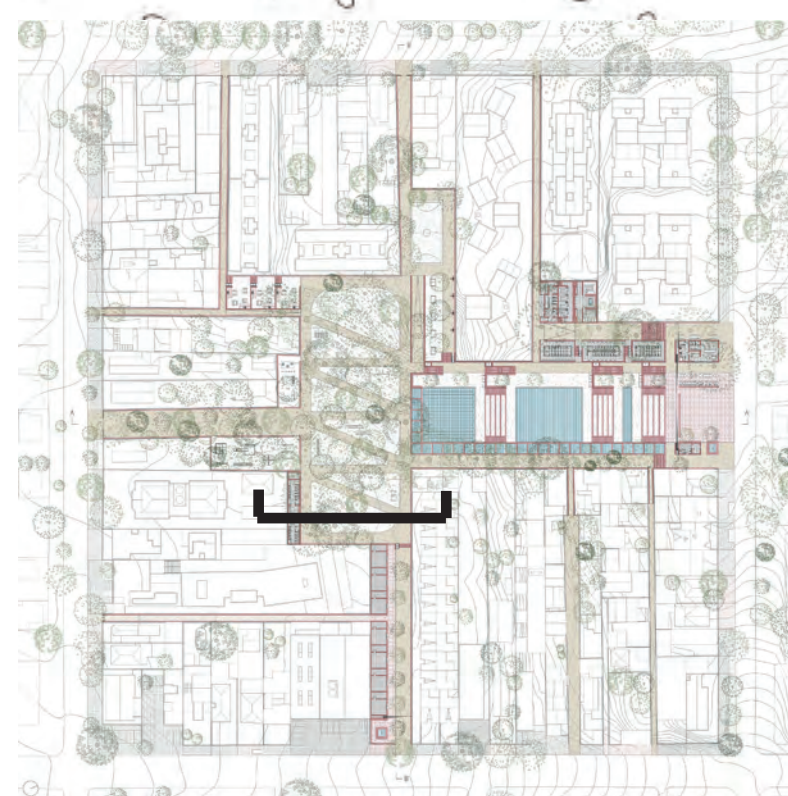

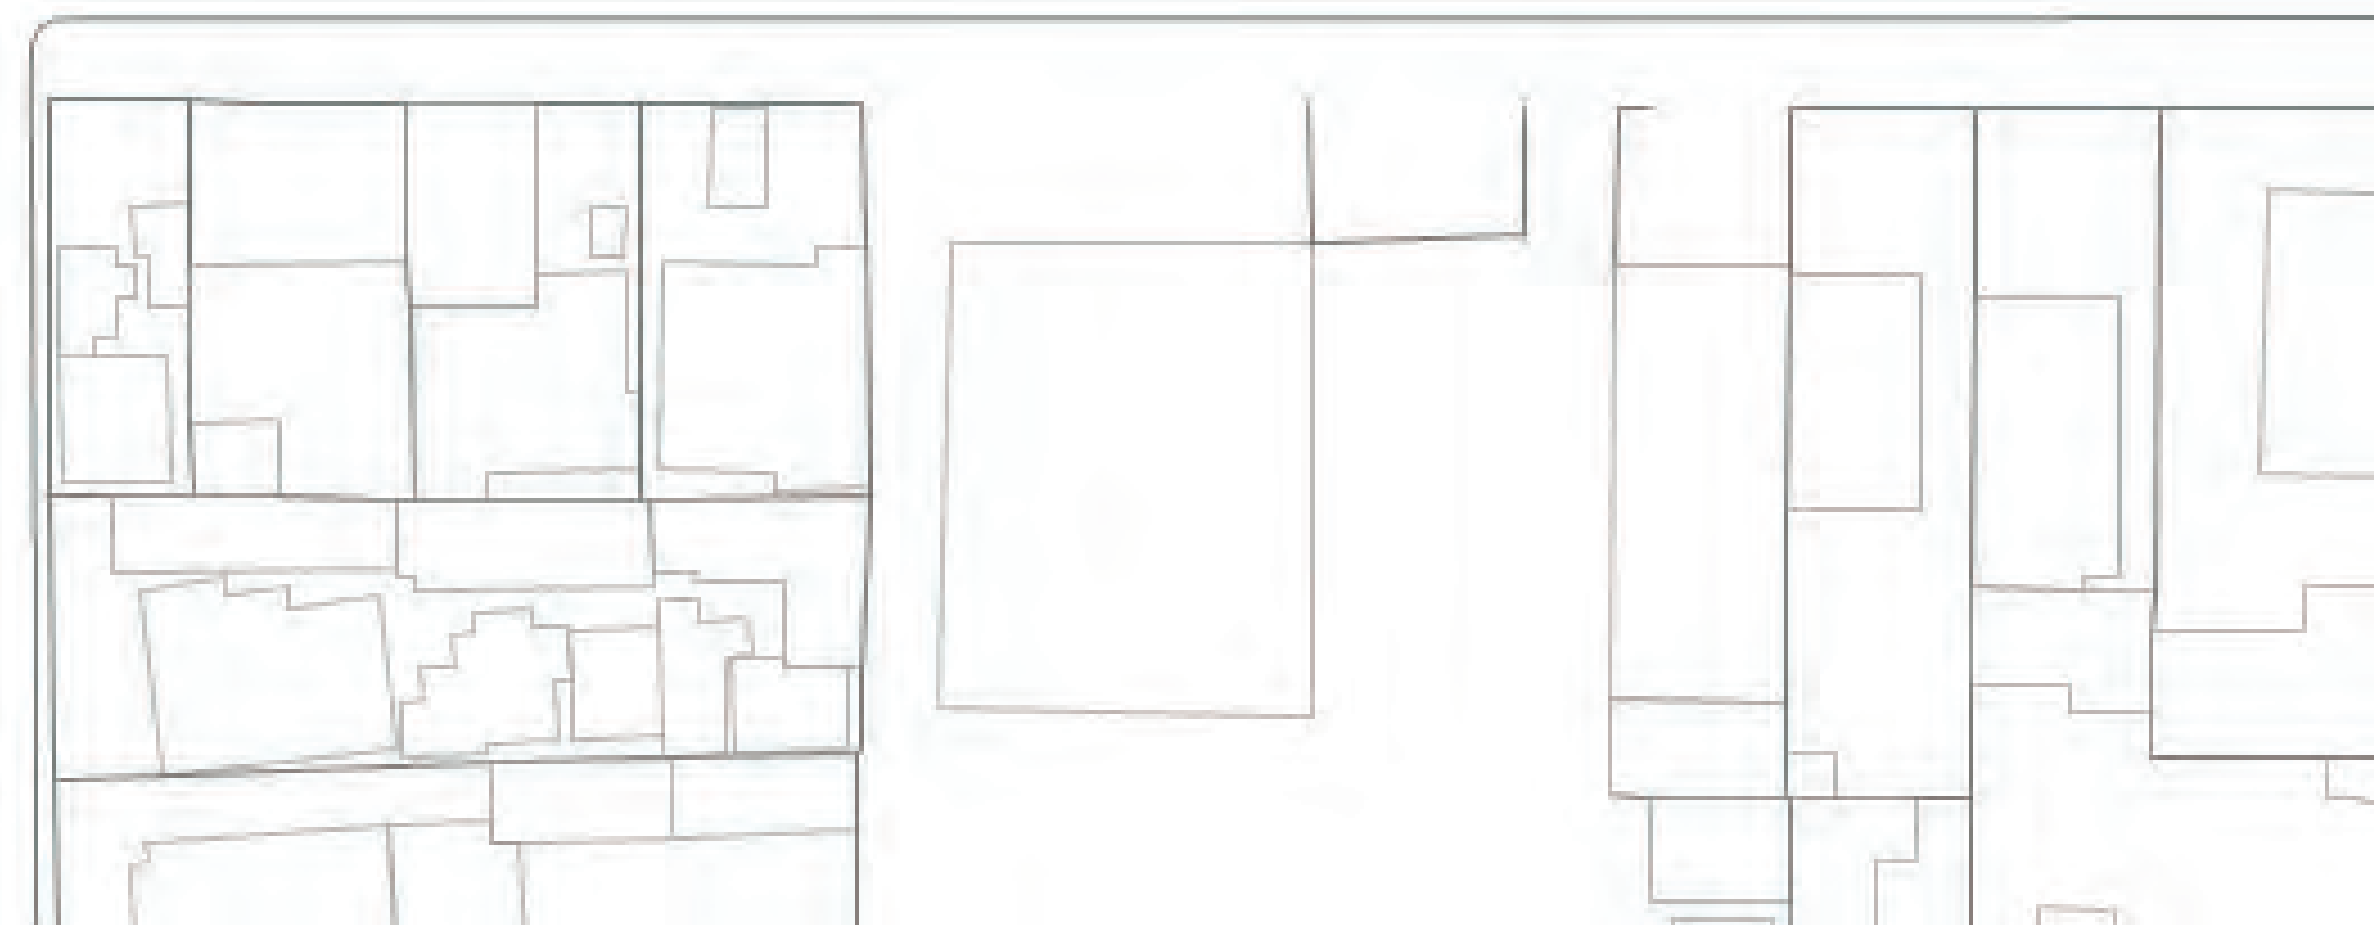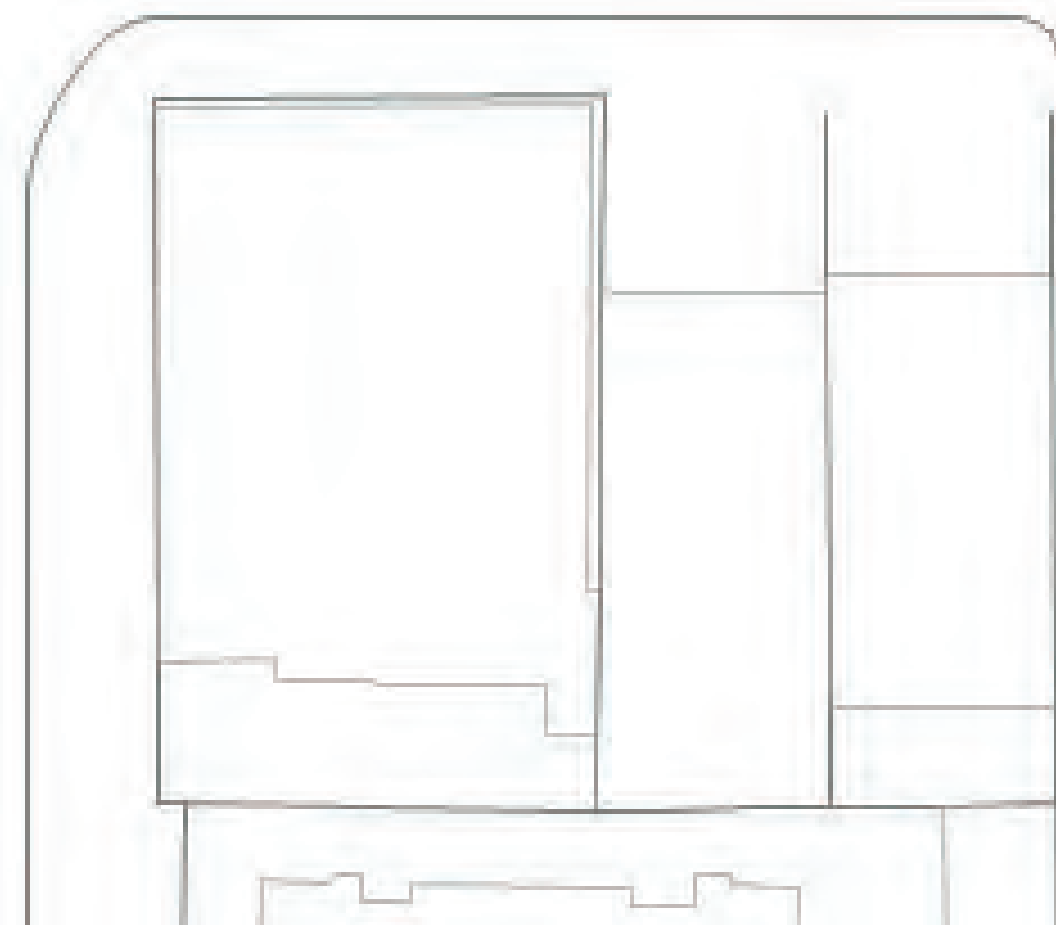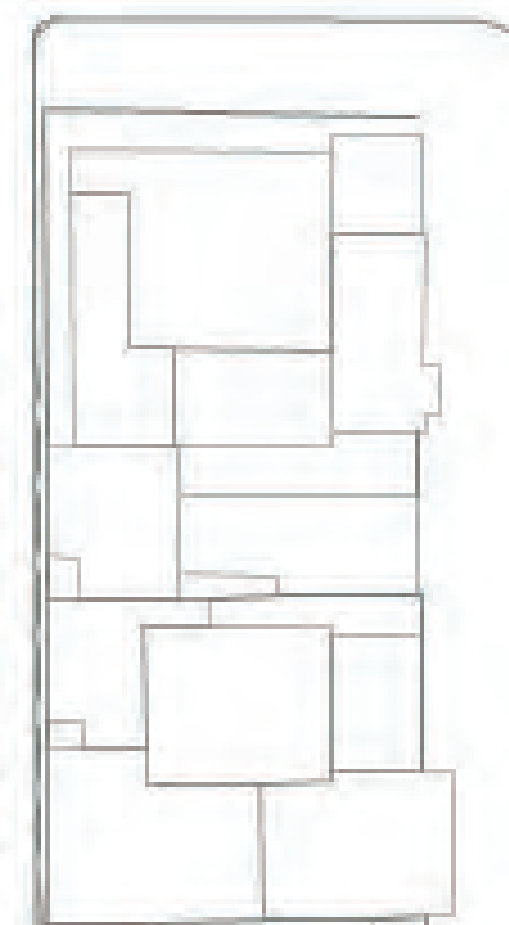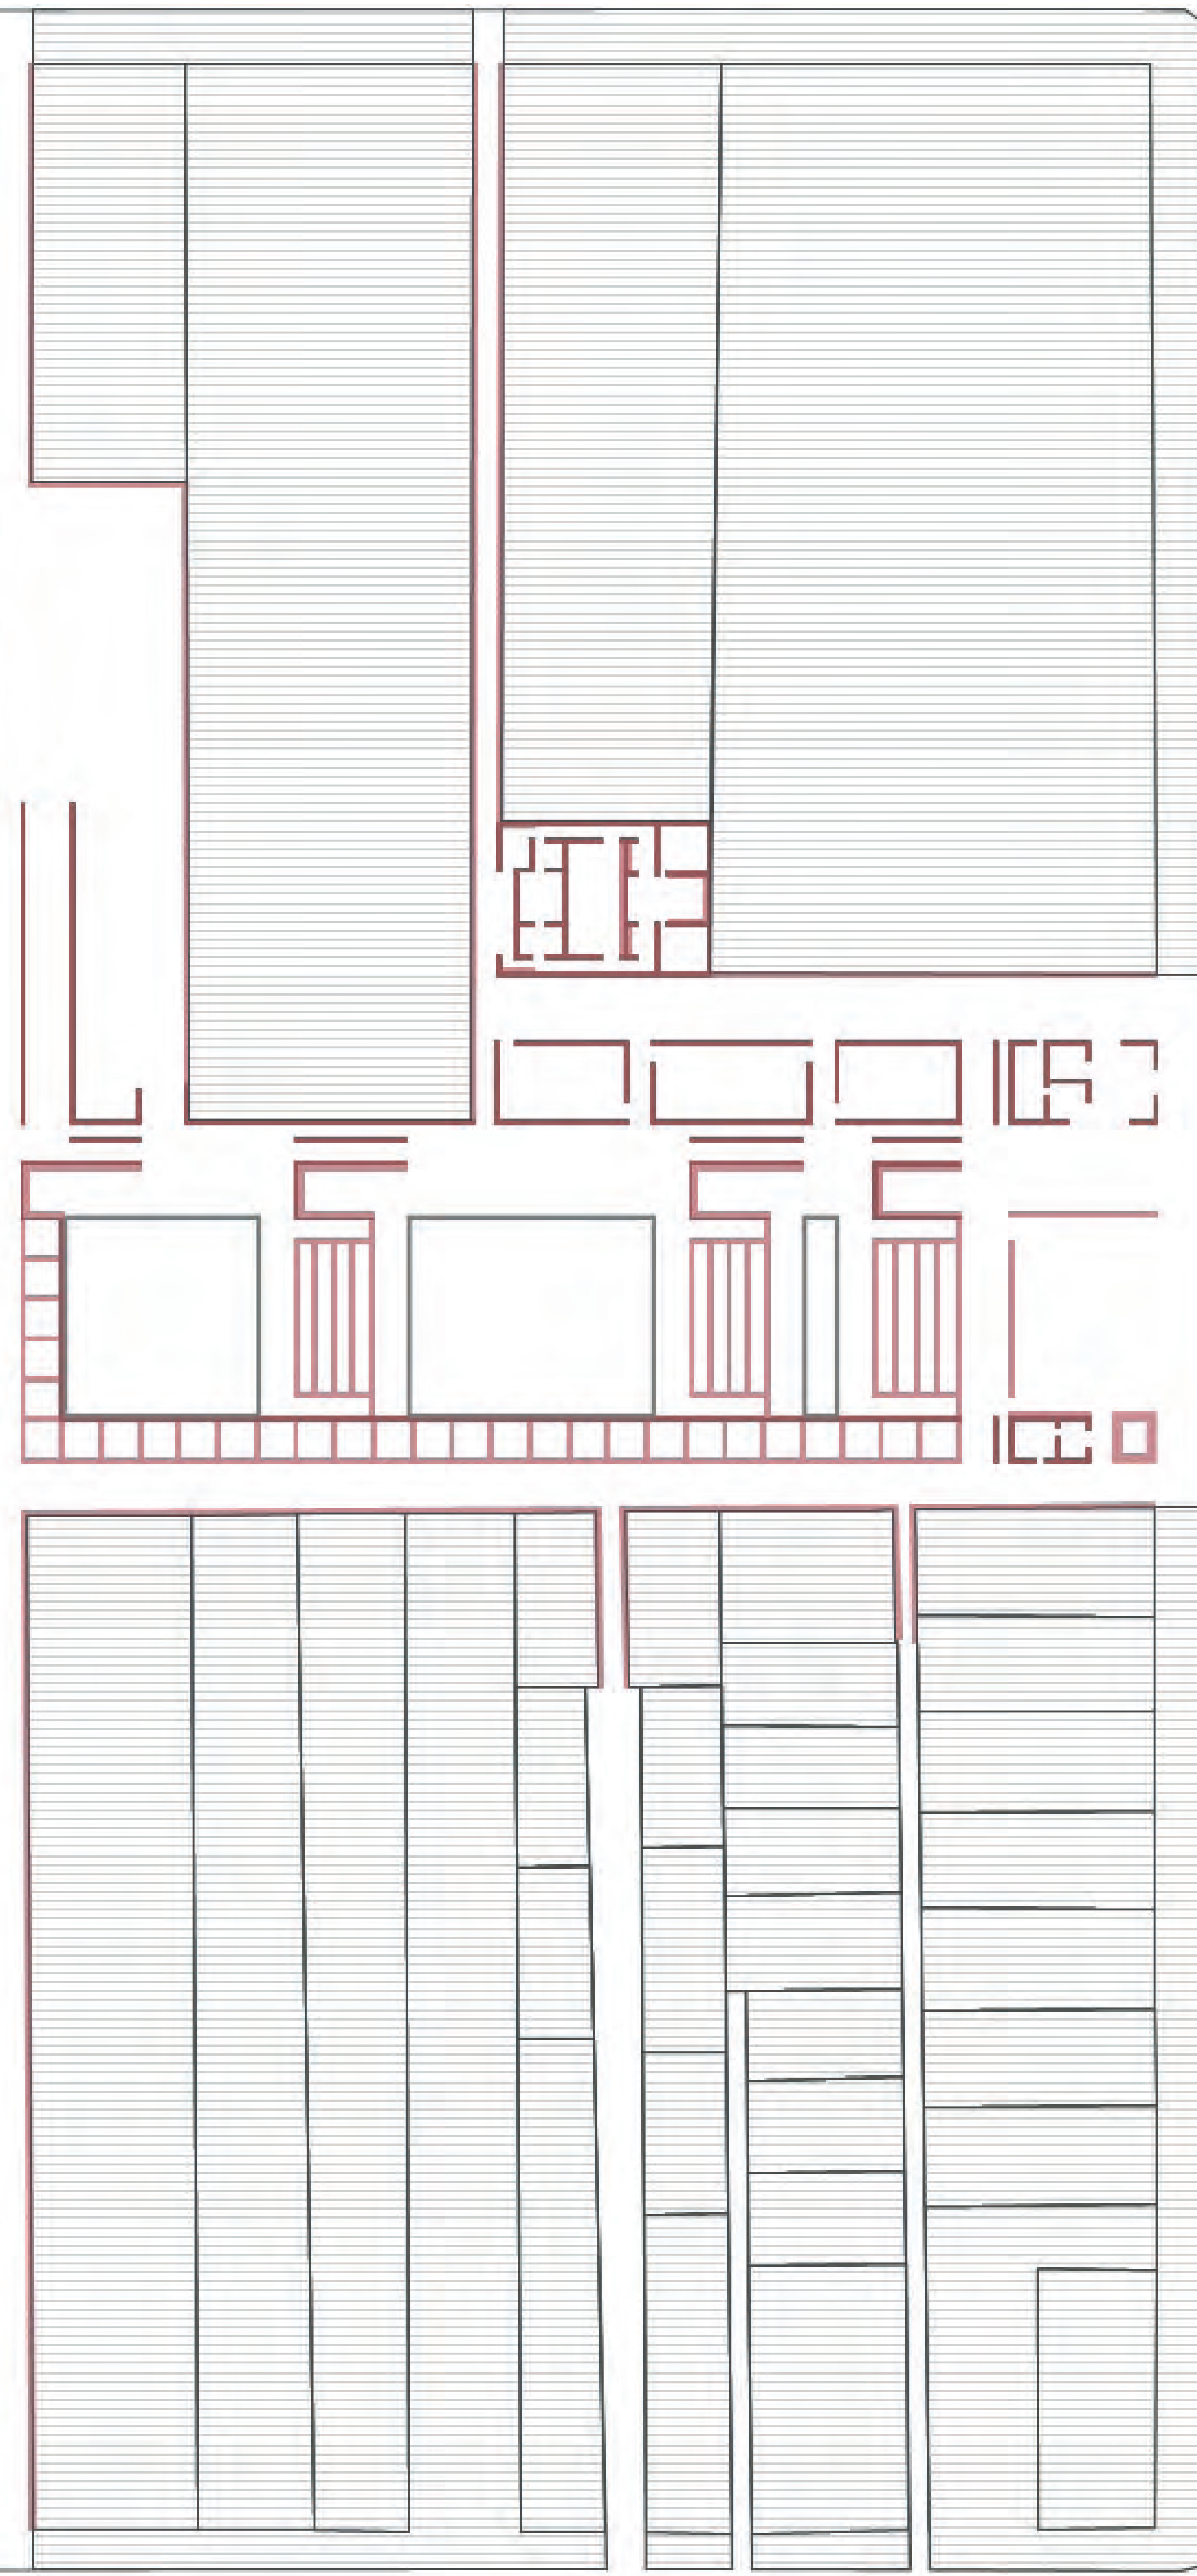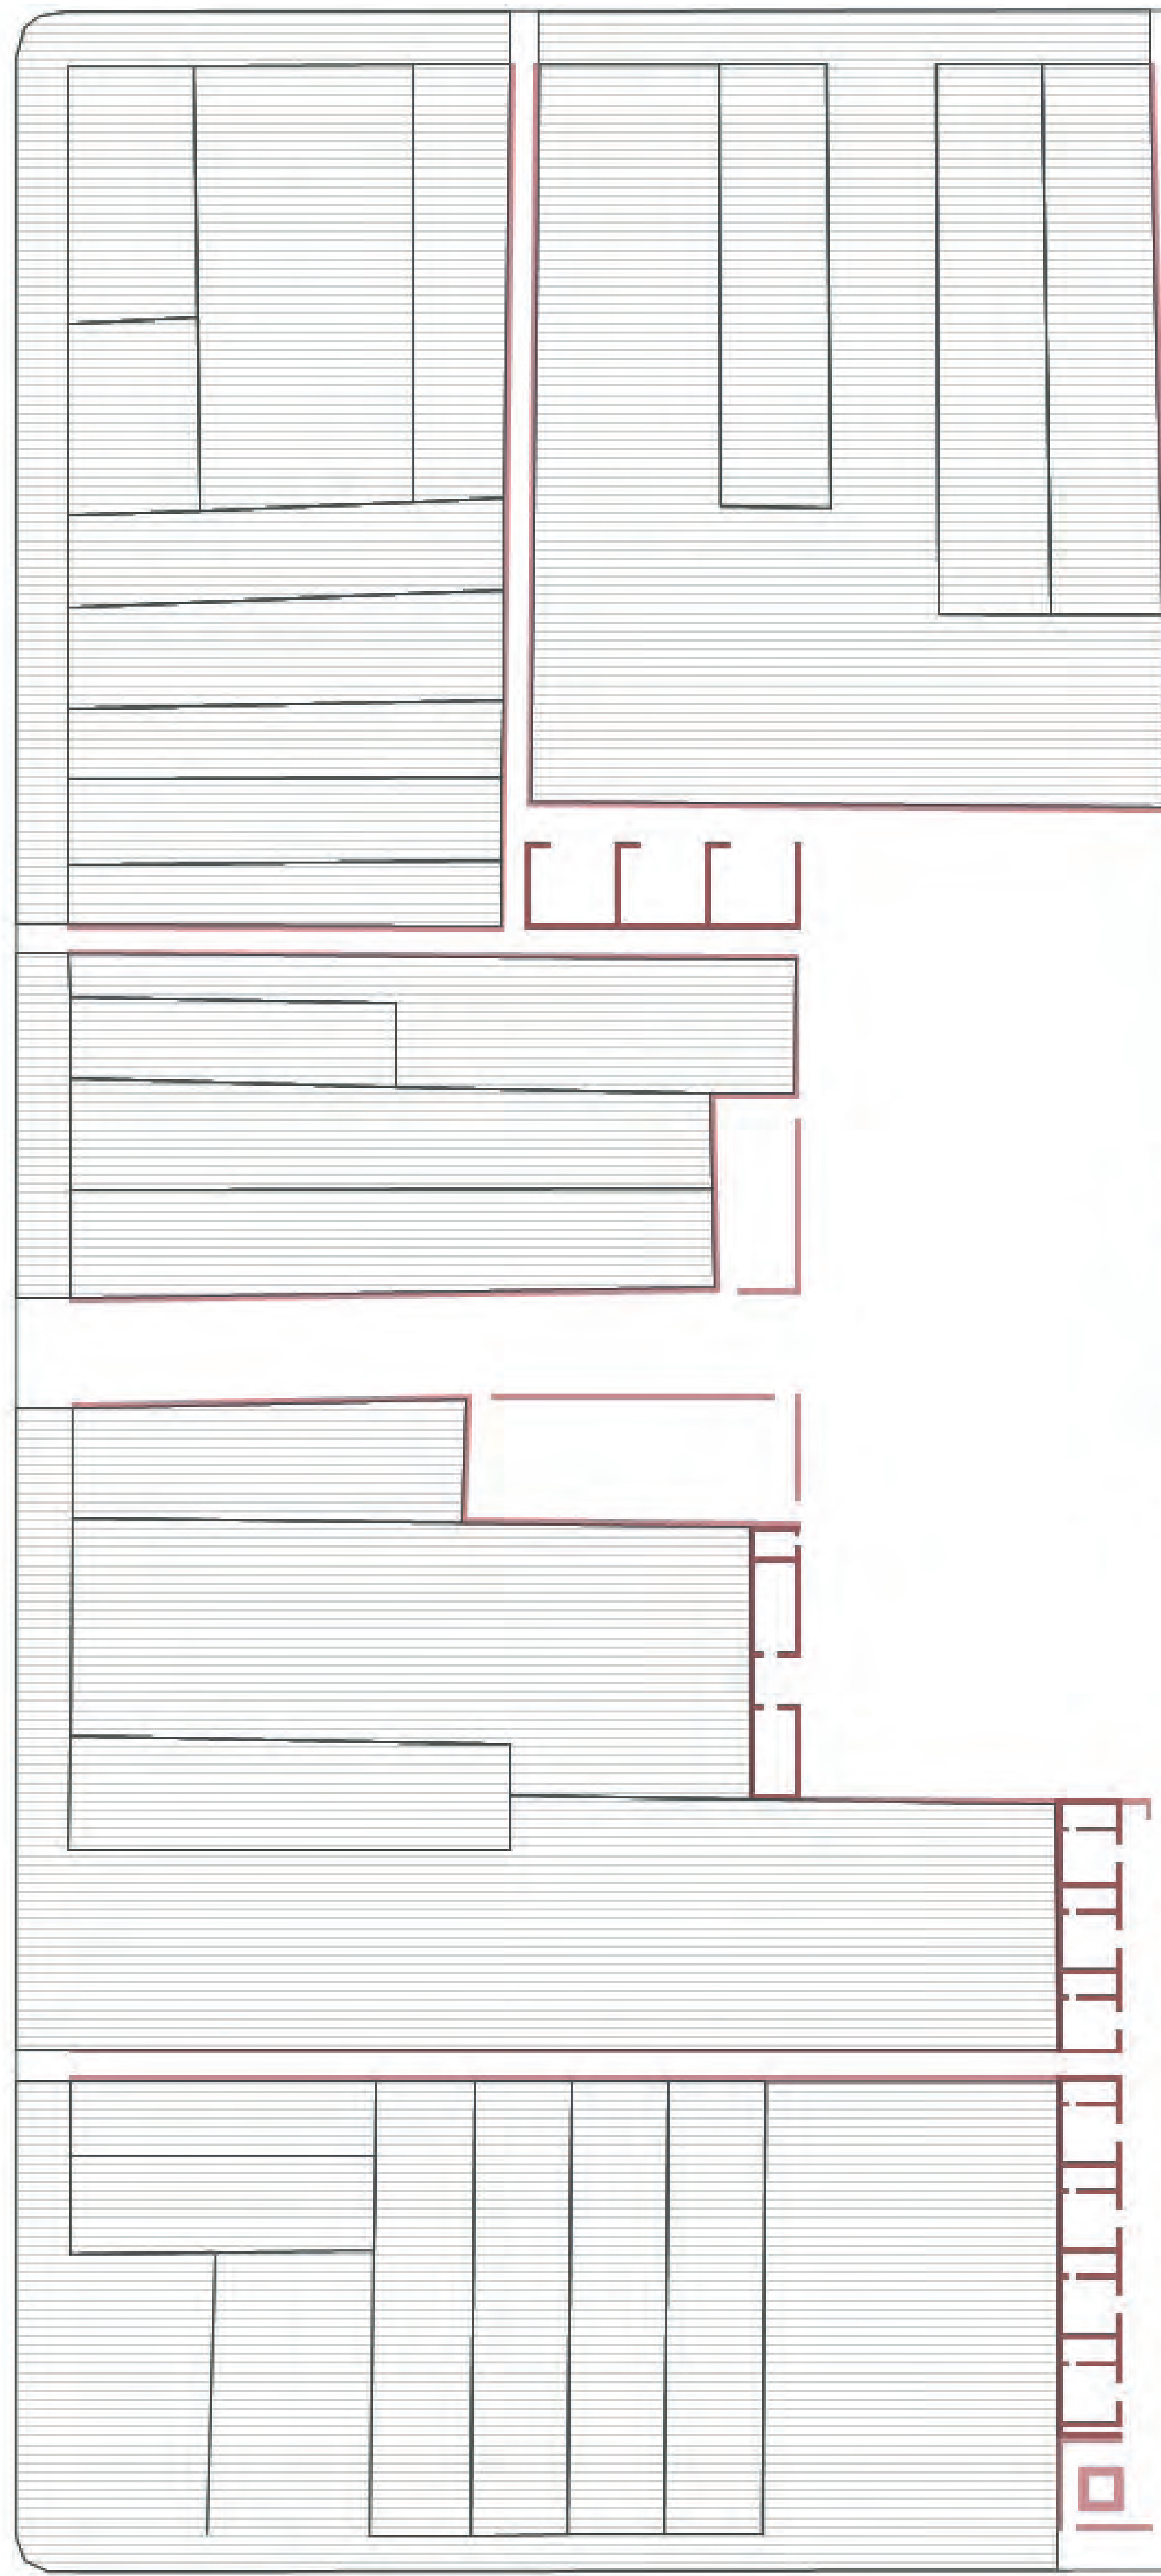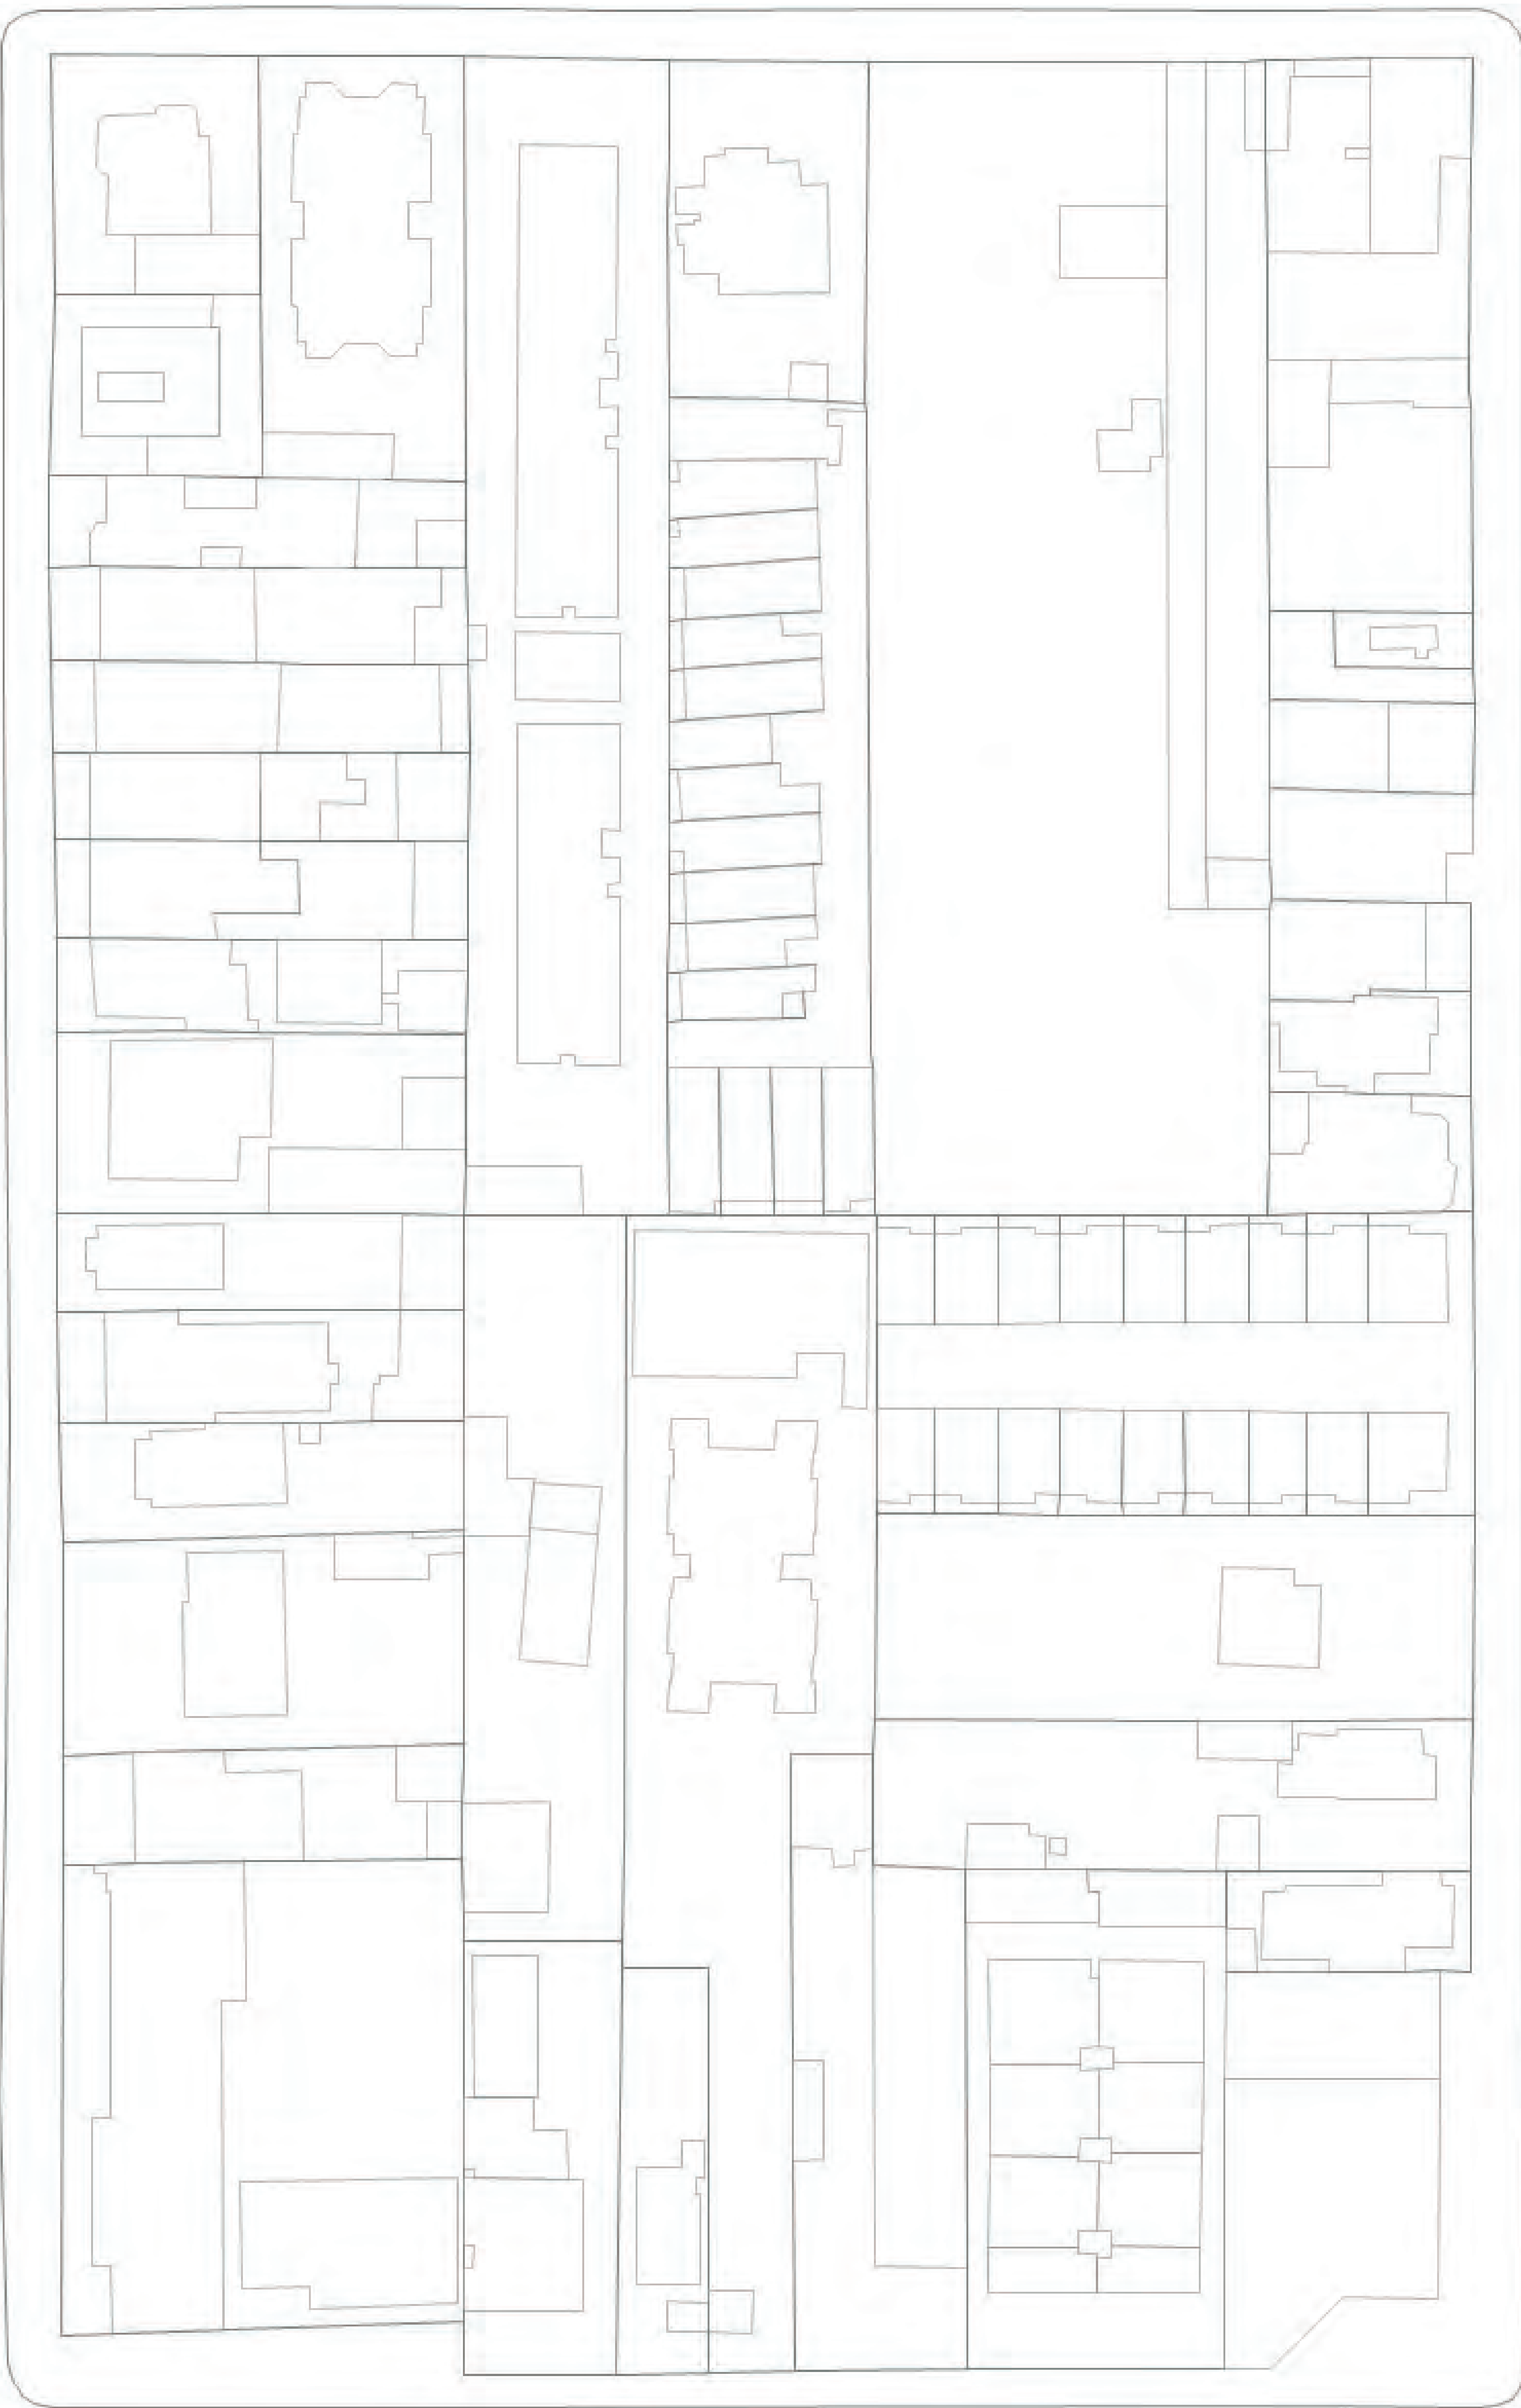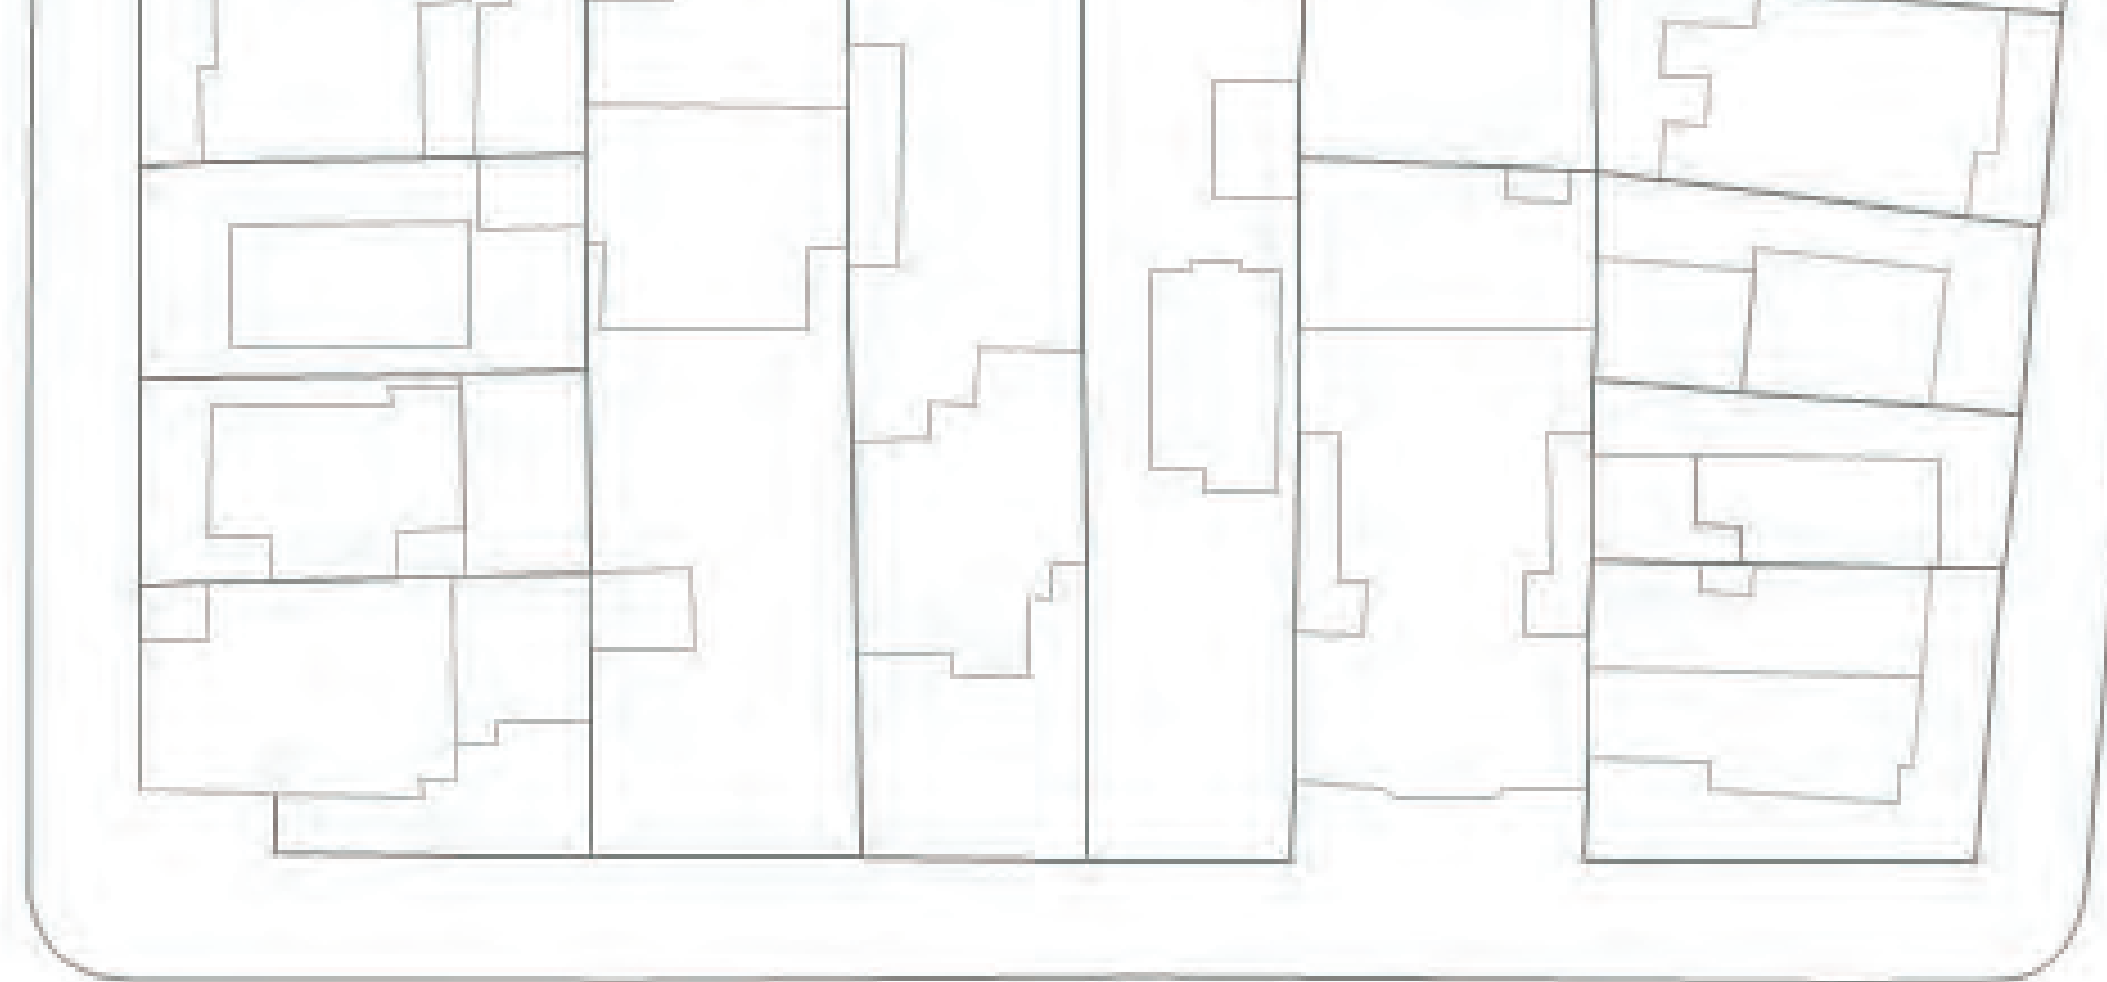











santander cultural




museu julio de castilhos



catedral metropolitana

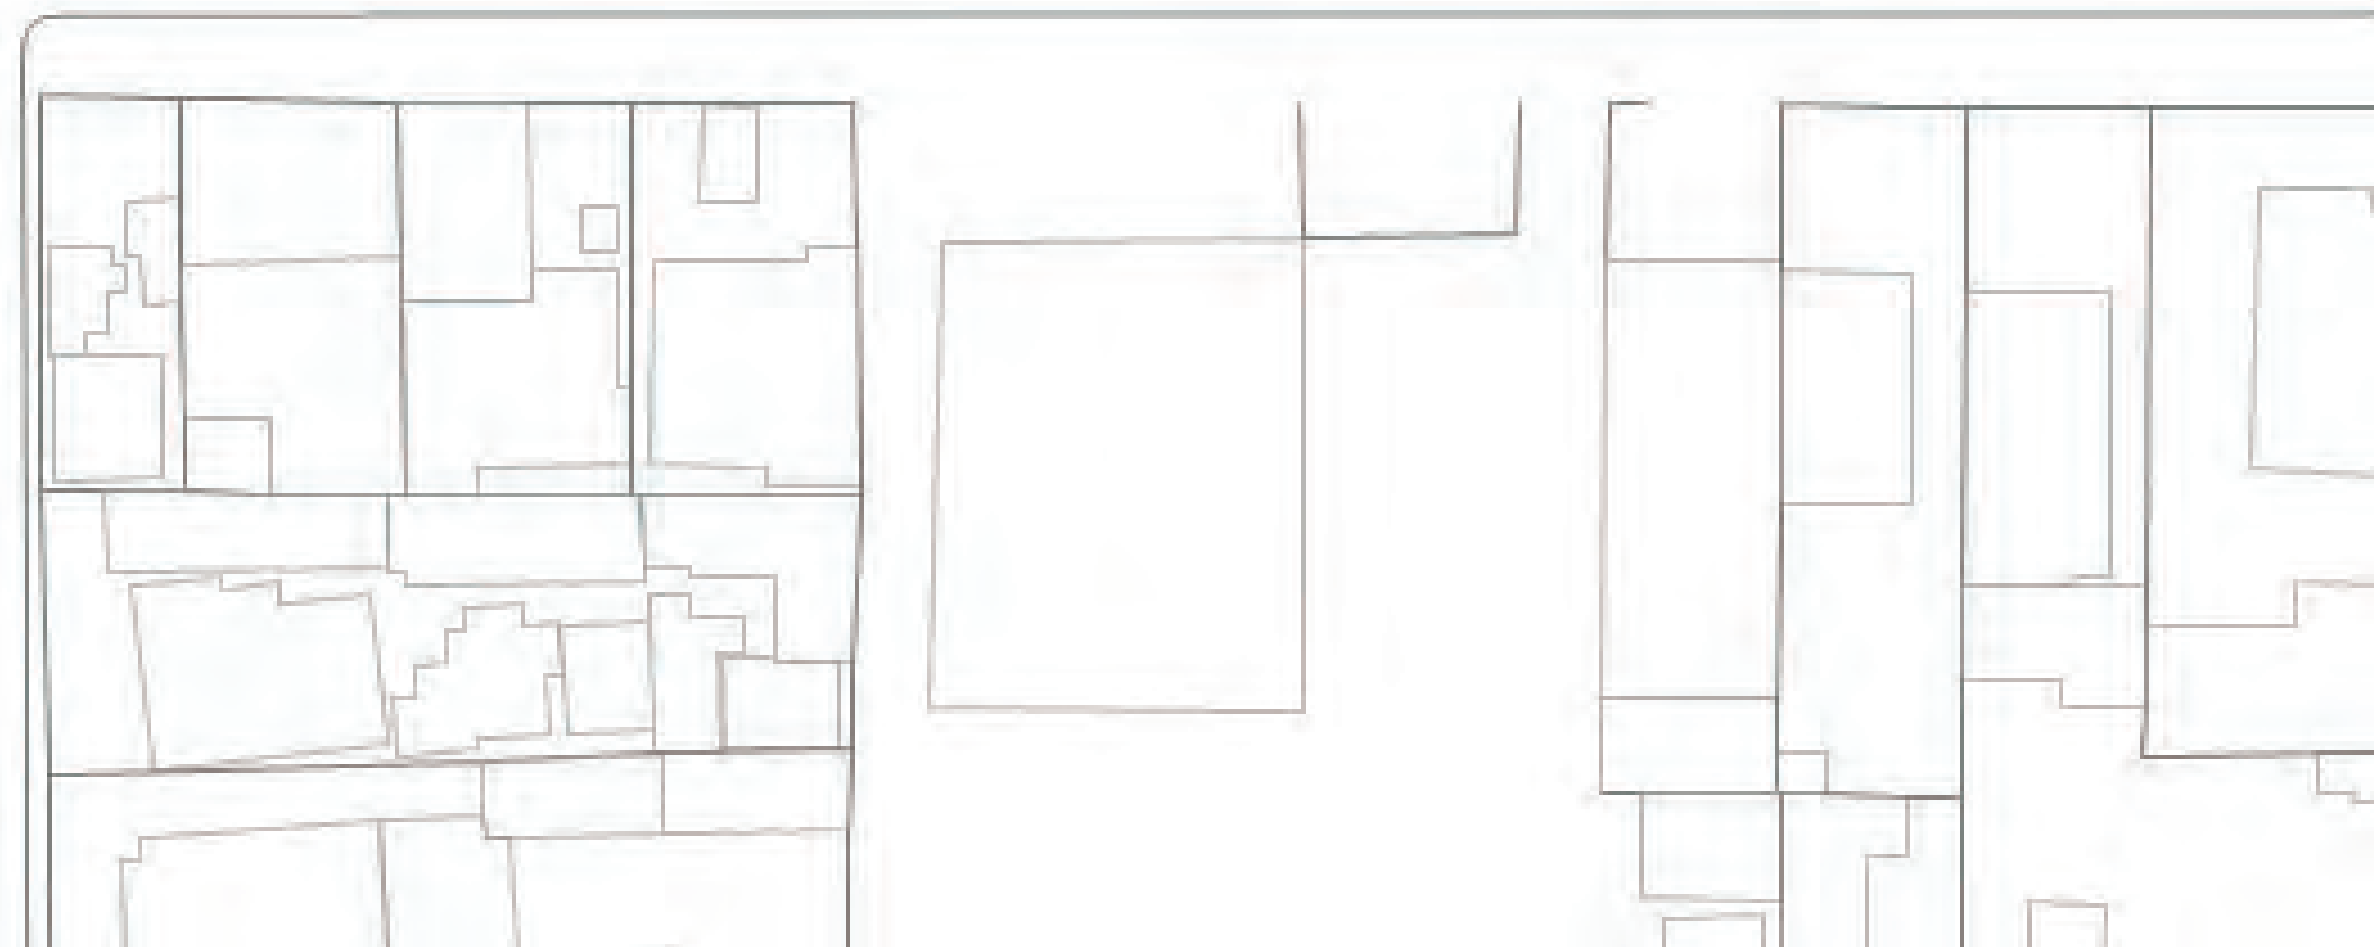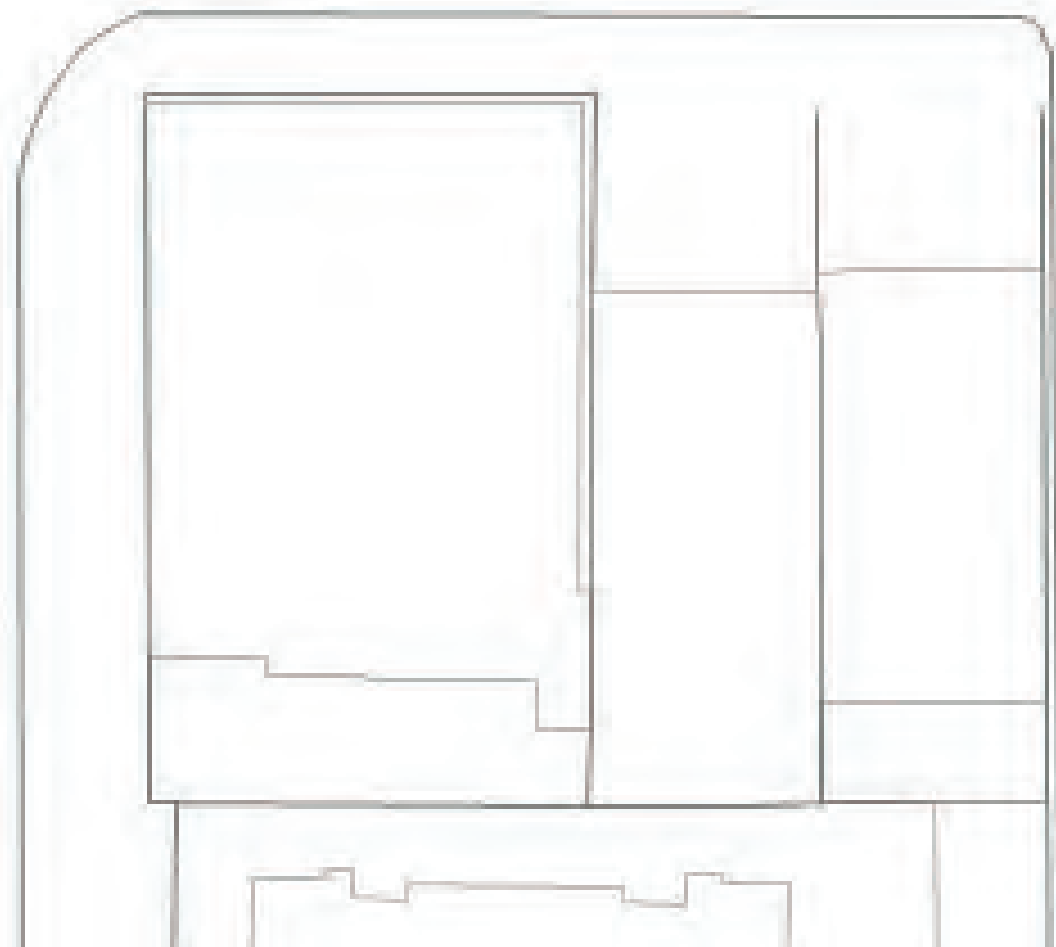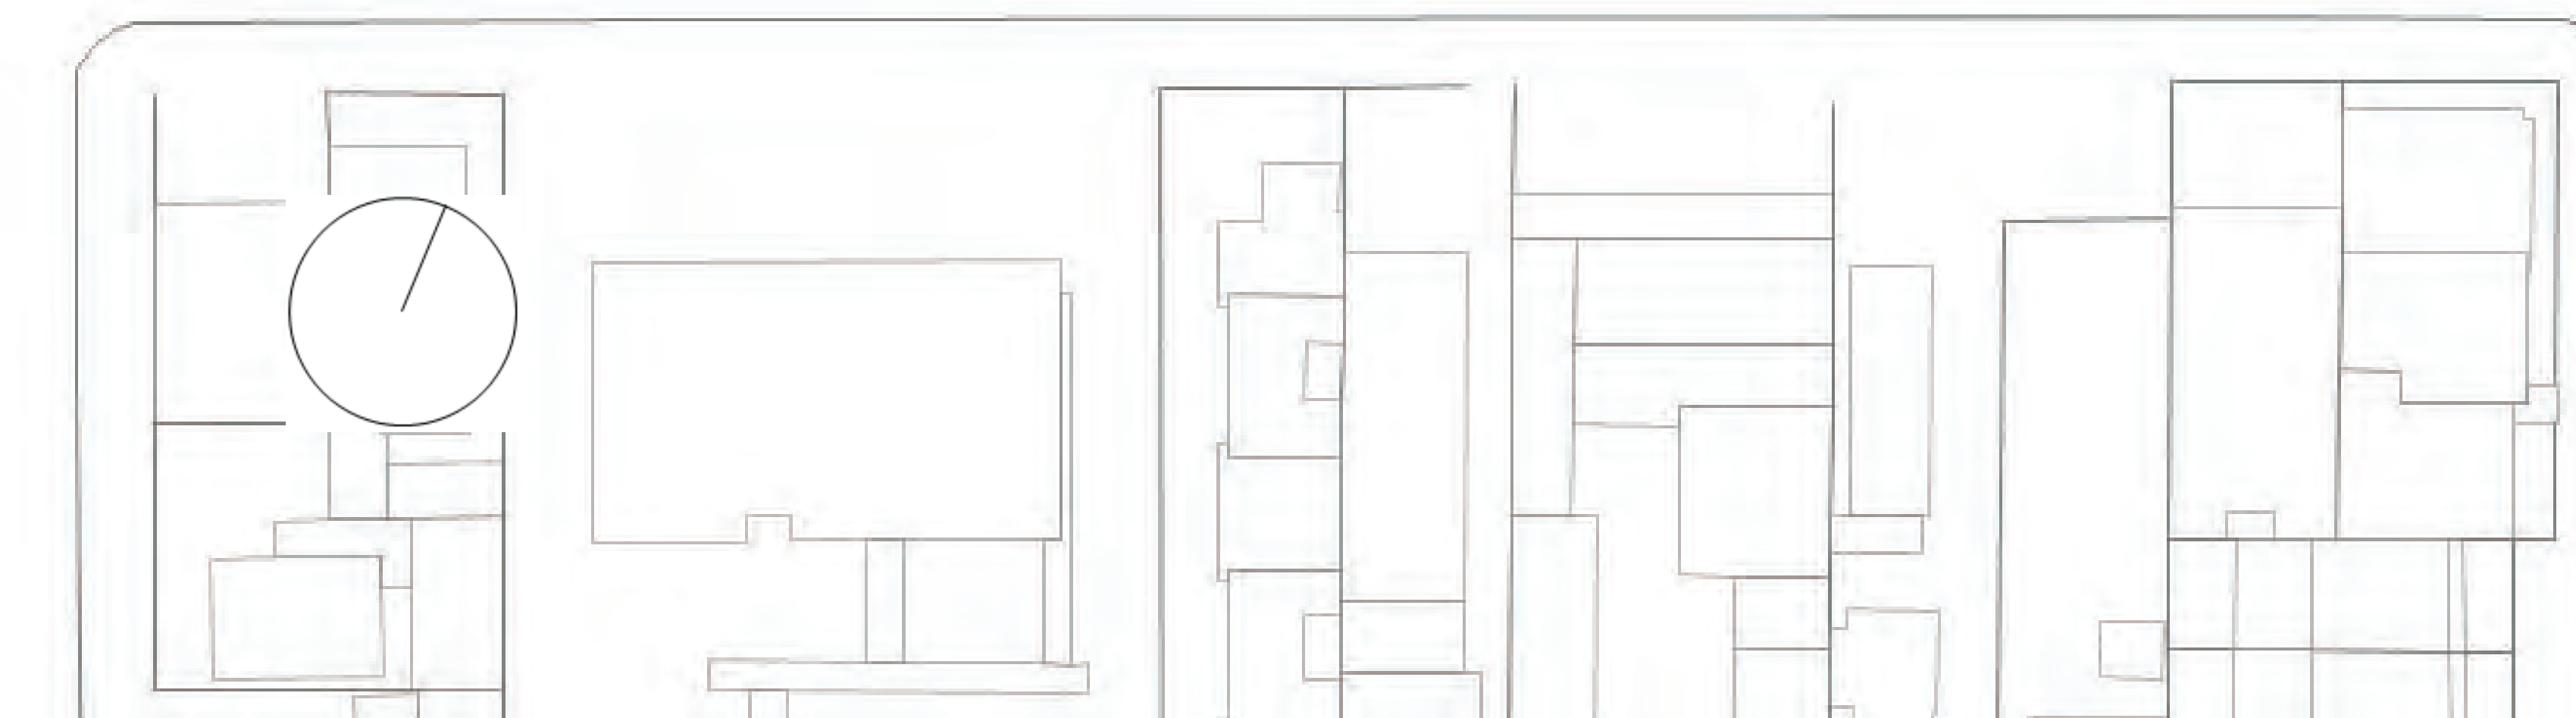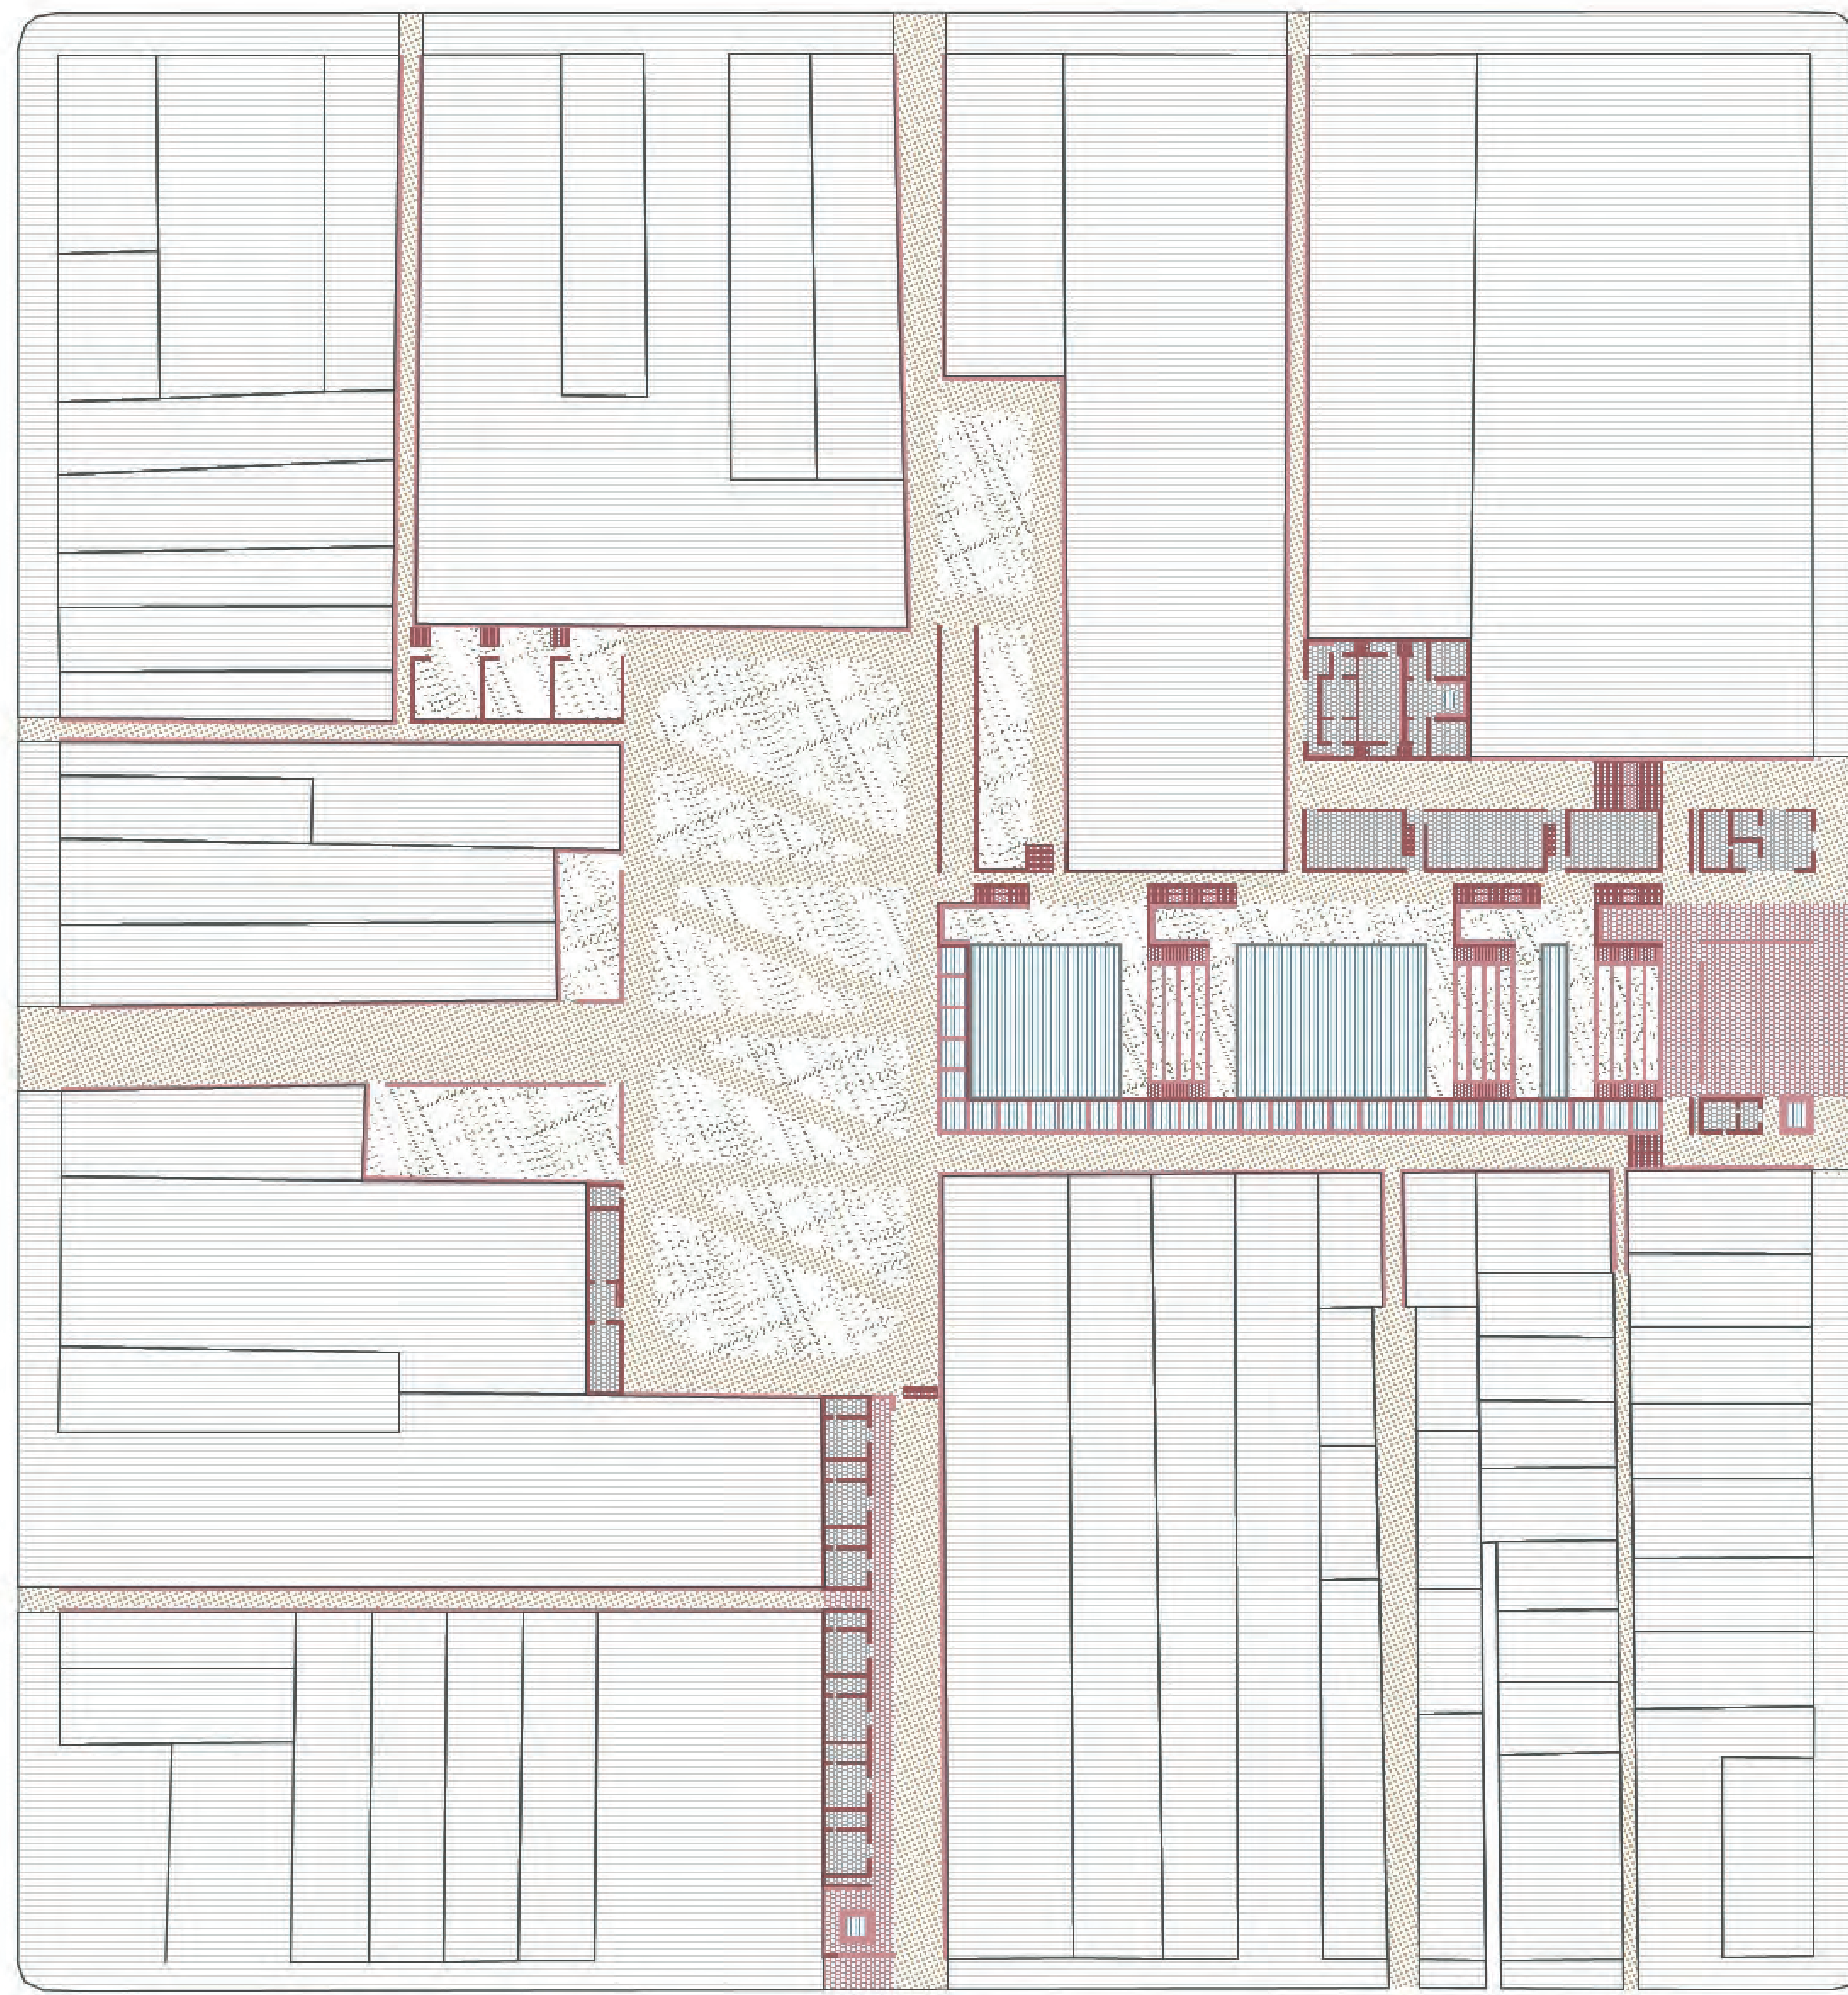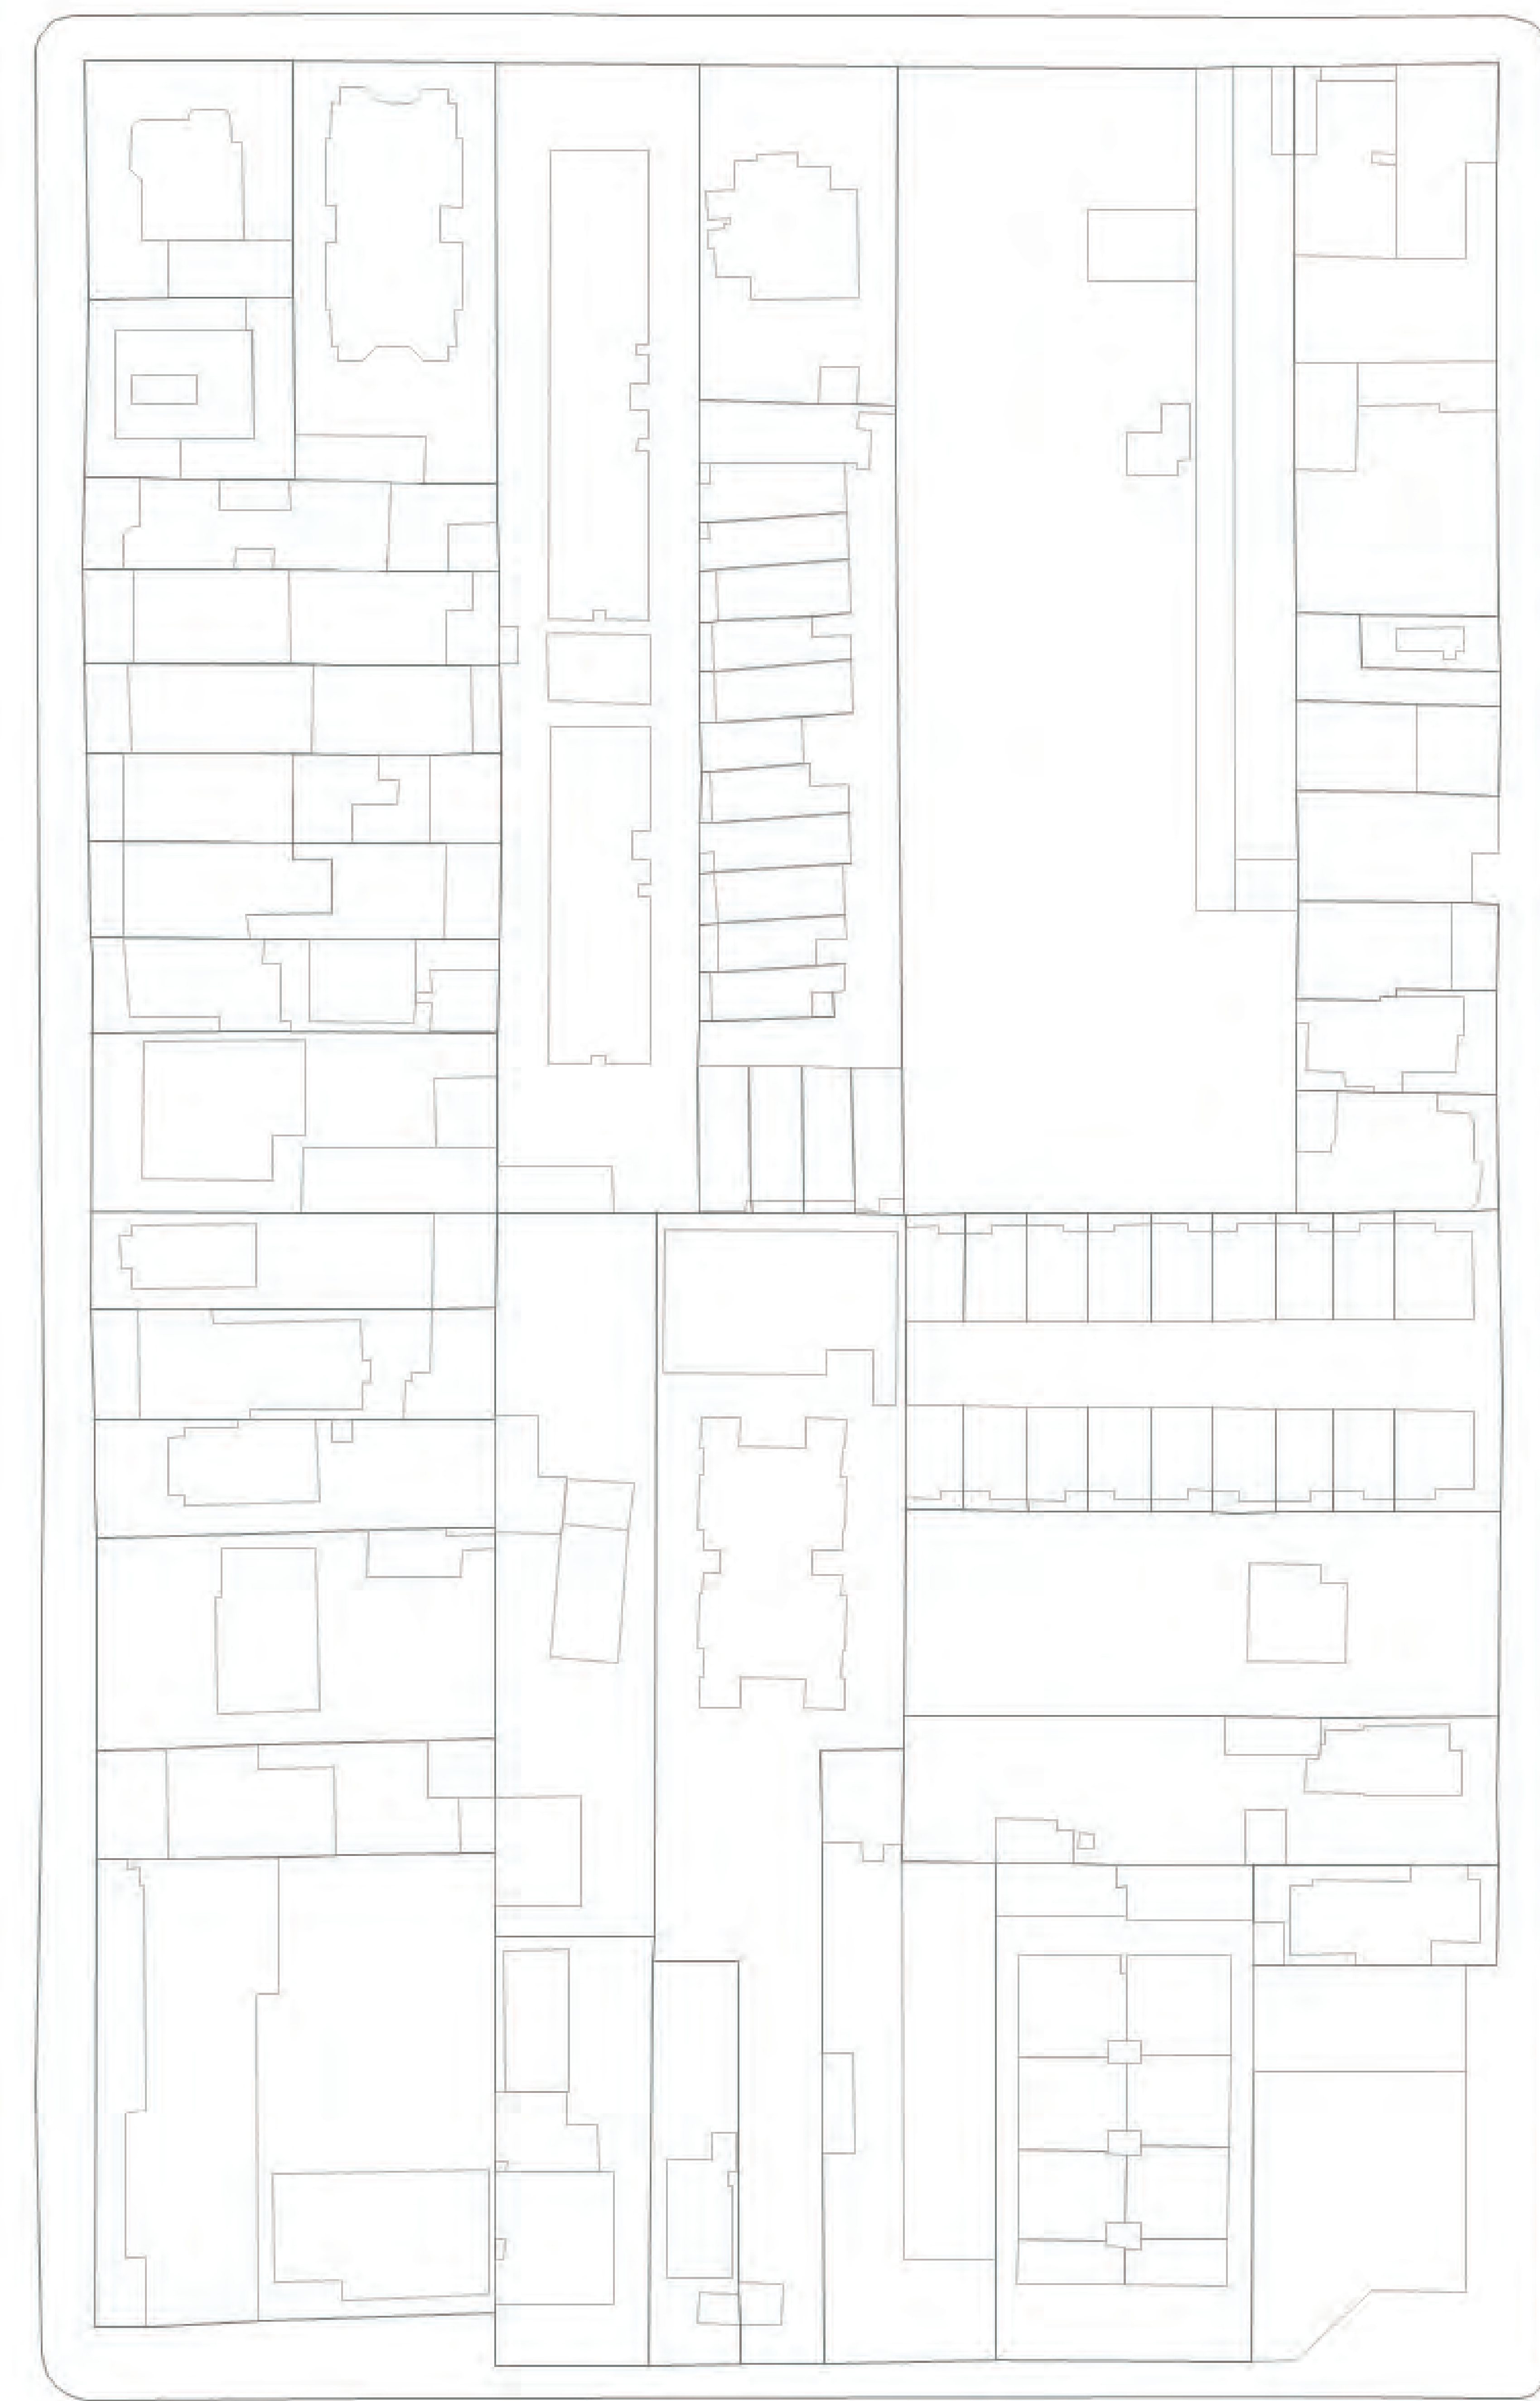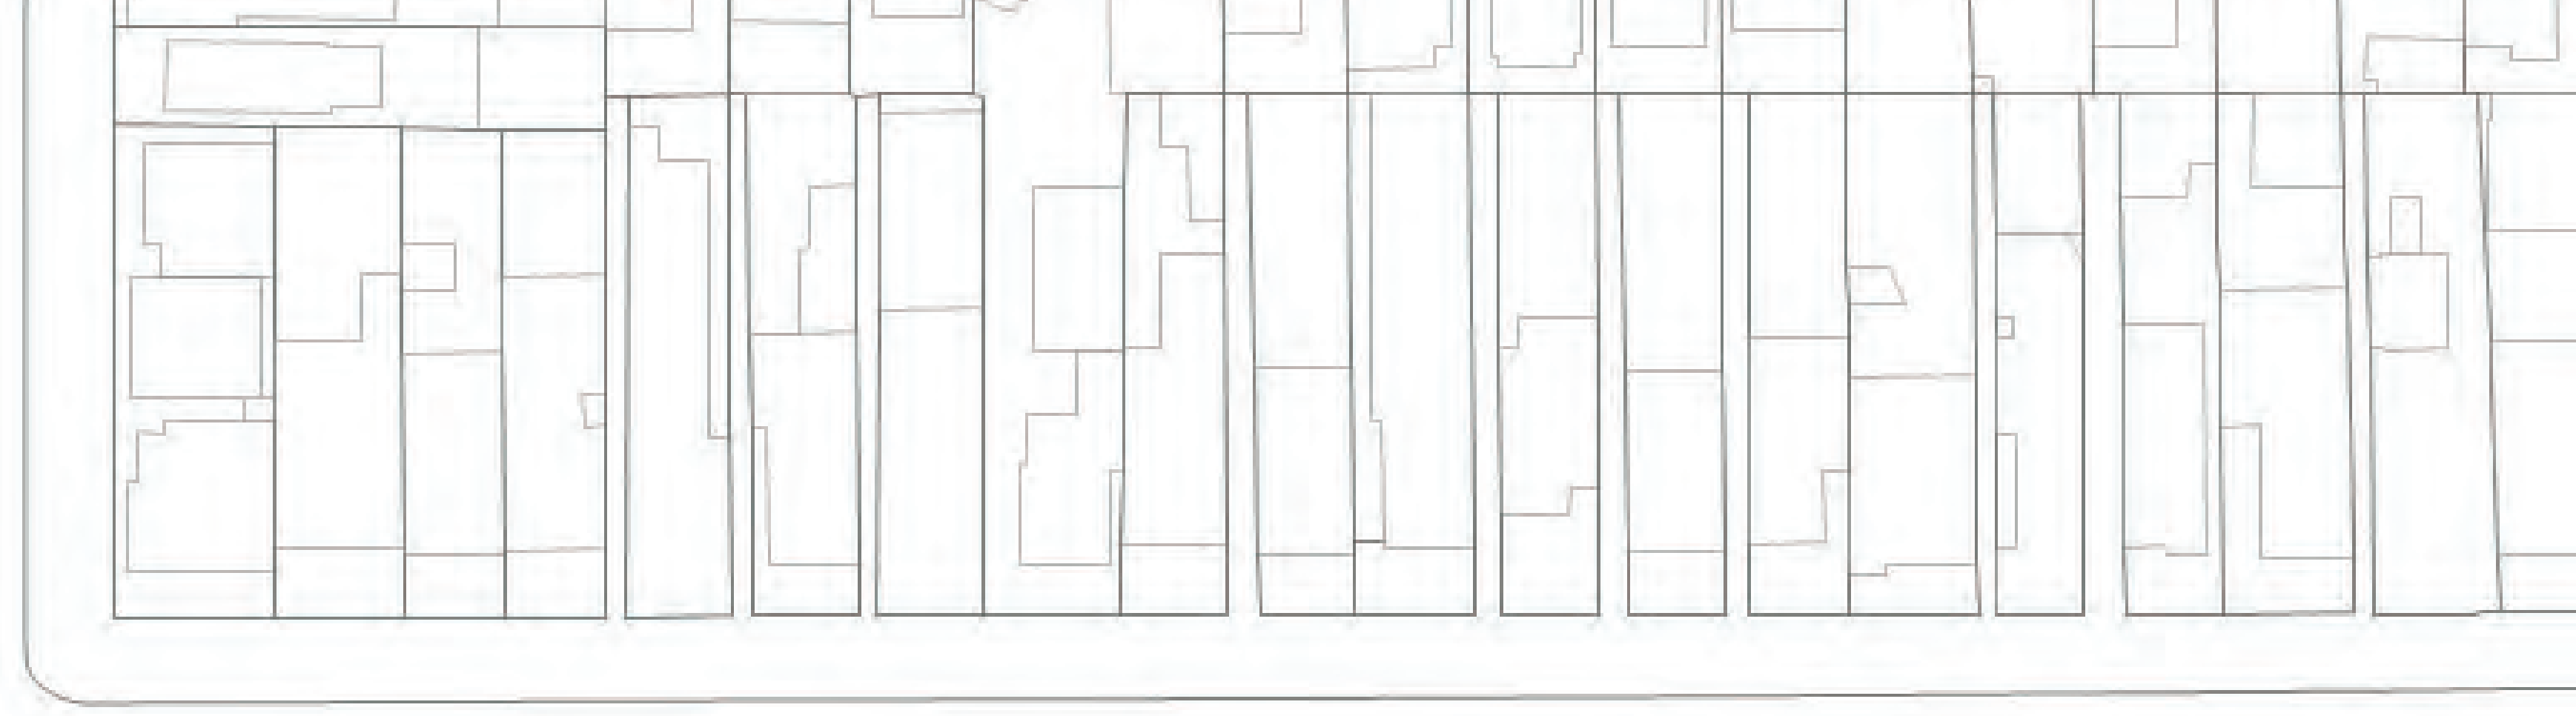

 


iii. conclusion

iii. conclusion

Dans le contexte actuel de développement durable, comment est-il possible de rendre plus habitables les quartiers denses de la ville de Porto Alegre?

un principe d'intervention
pour la Porto Alegre du futur

plus sociale et plus bioclimatique

 

merci beaucoup