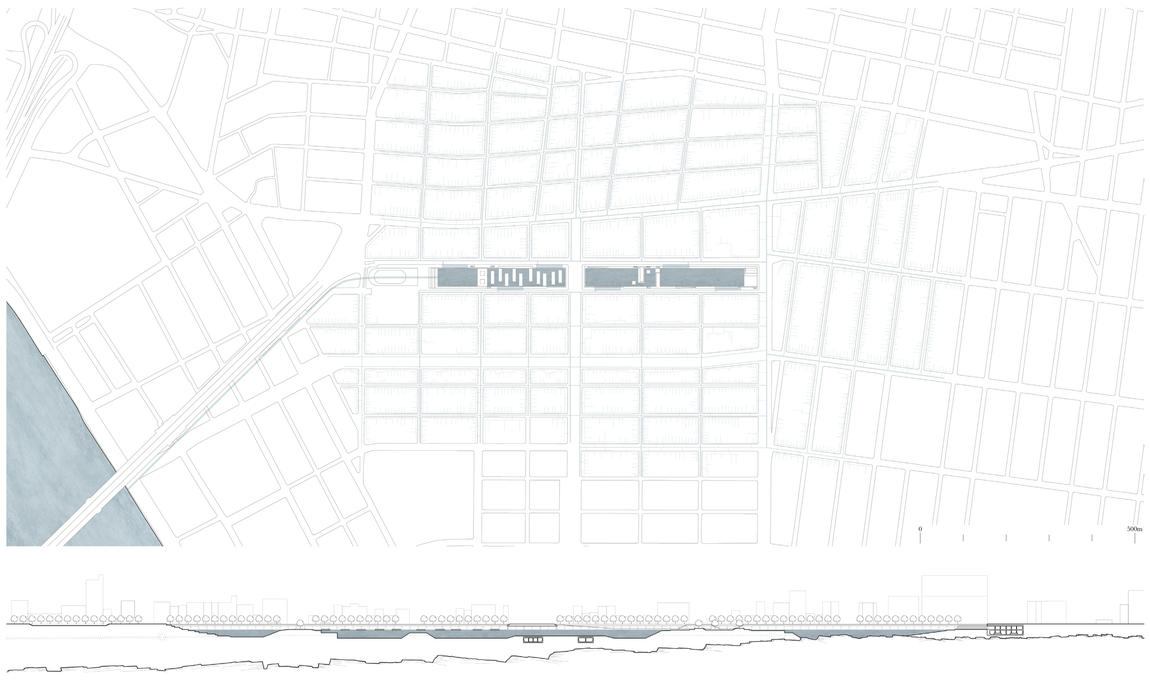

Situation courante_niveau d'eau à -5m

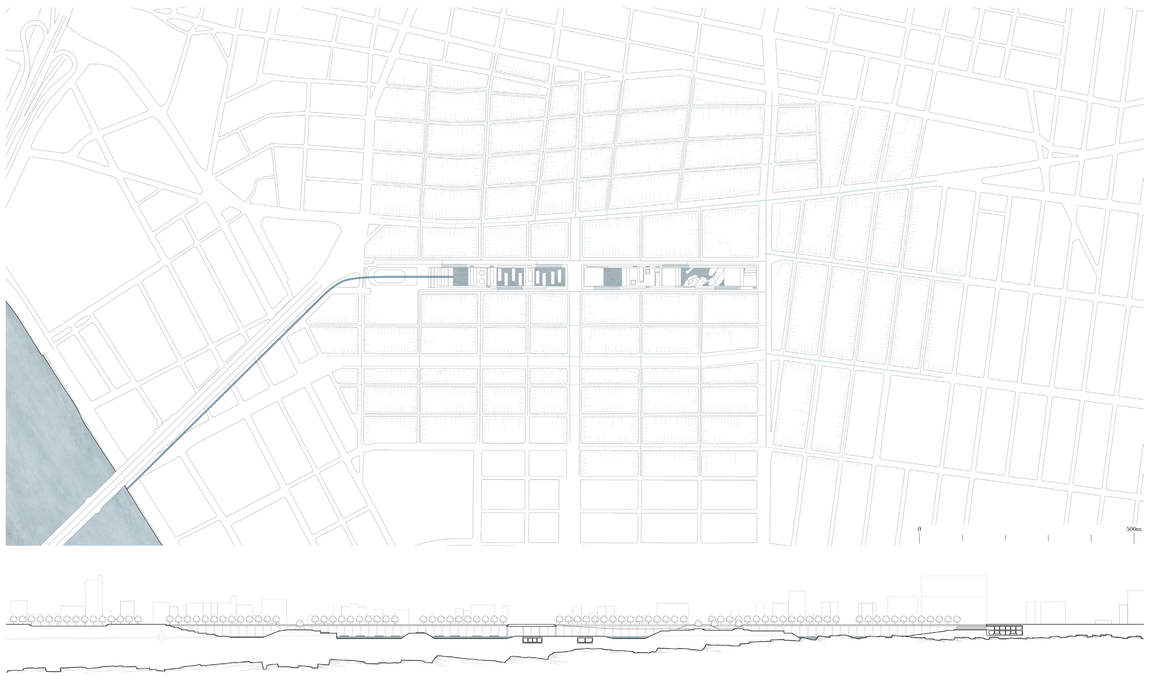

Vidange avant crue centennale_niveau d'eau à -11m

Crue centennale_phase 1_remplissage du réseau

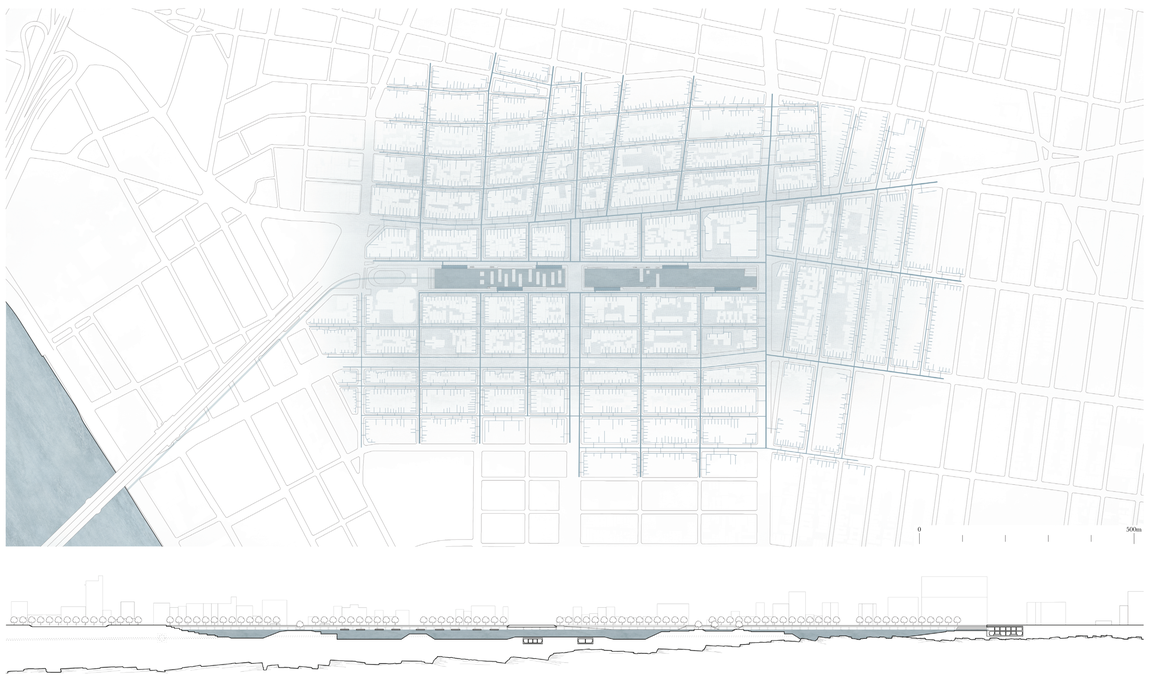

Crue centennale_phase 2_remplissage du réservoir

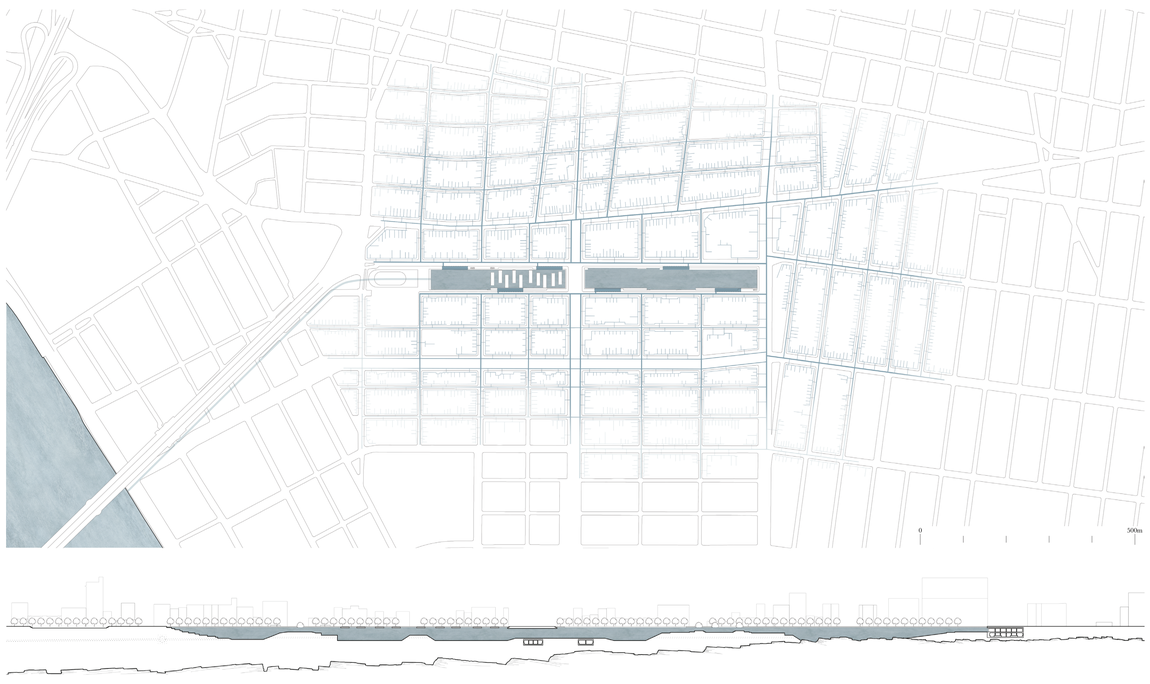

Crue centennale_phase 3_bassin plein

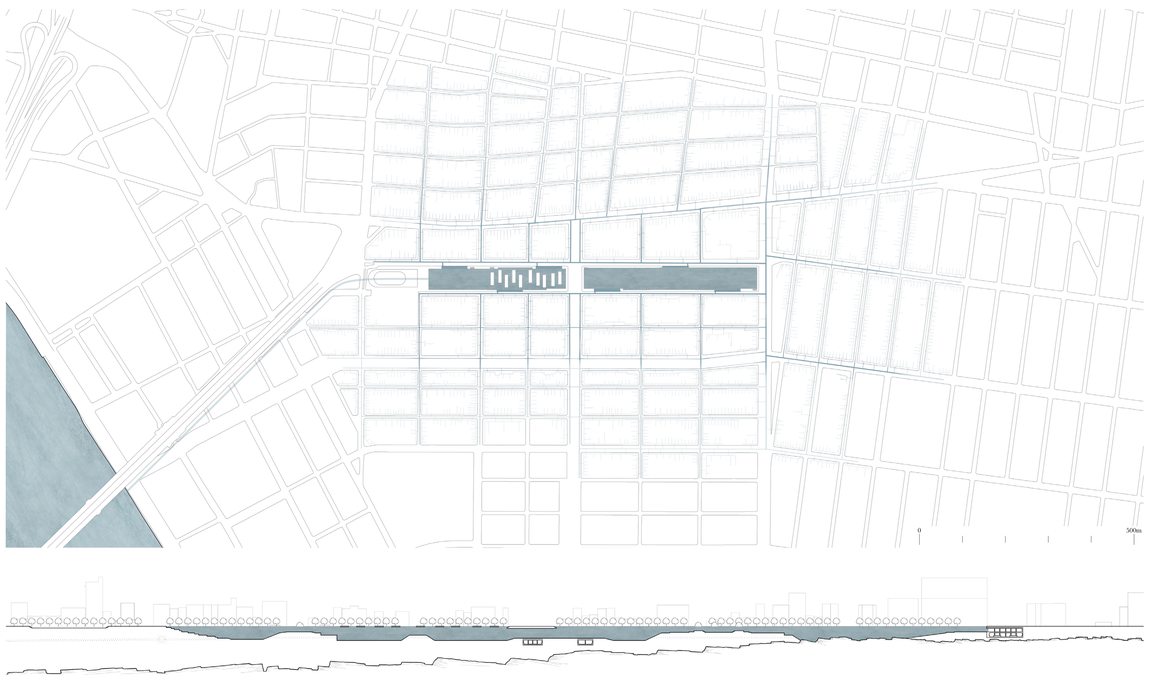

Après la crue centennale_niveau d'eau à 0m.

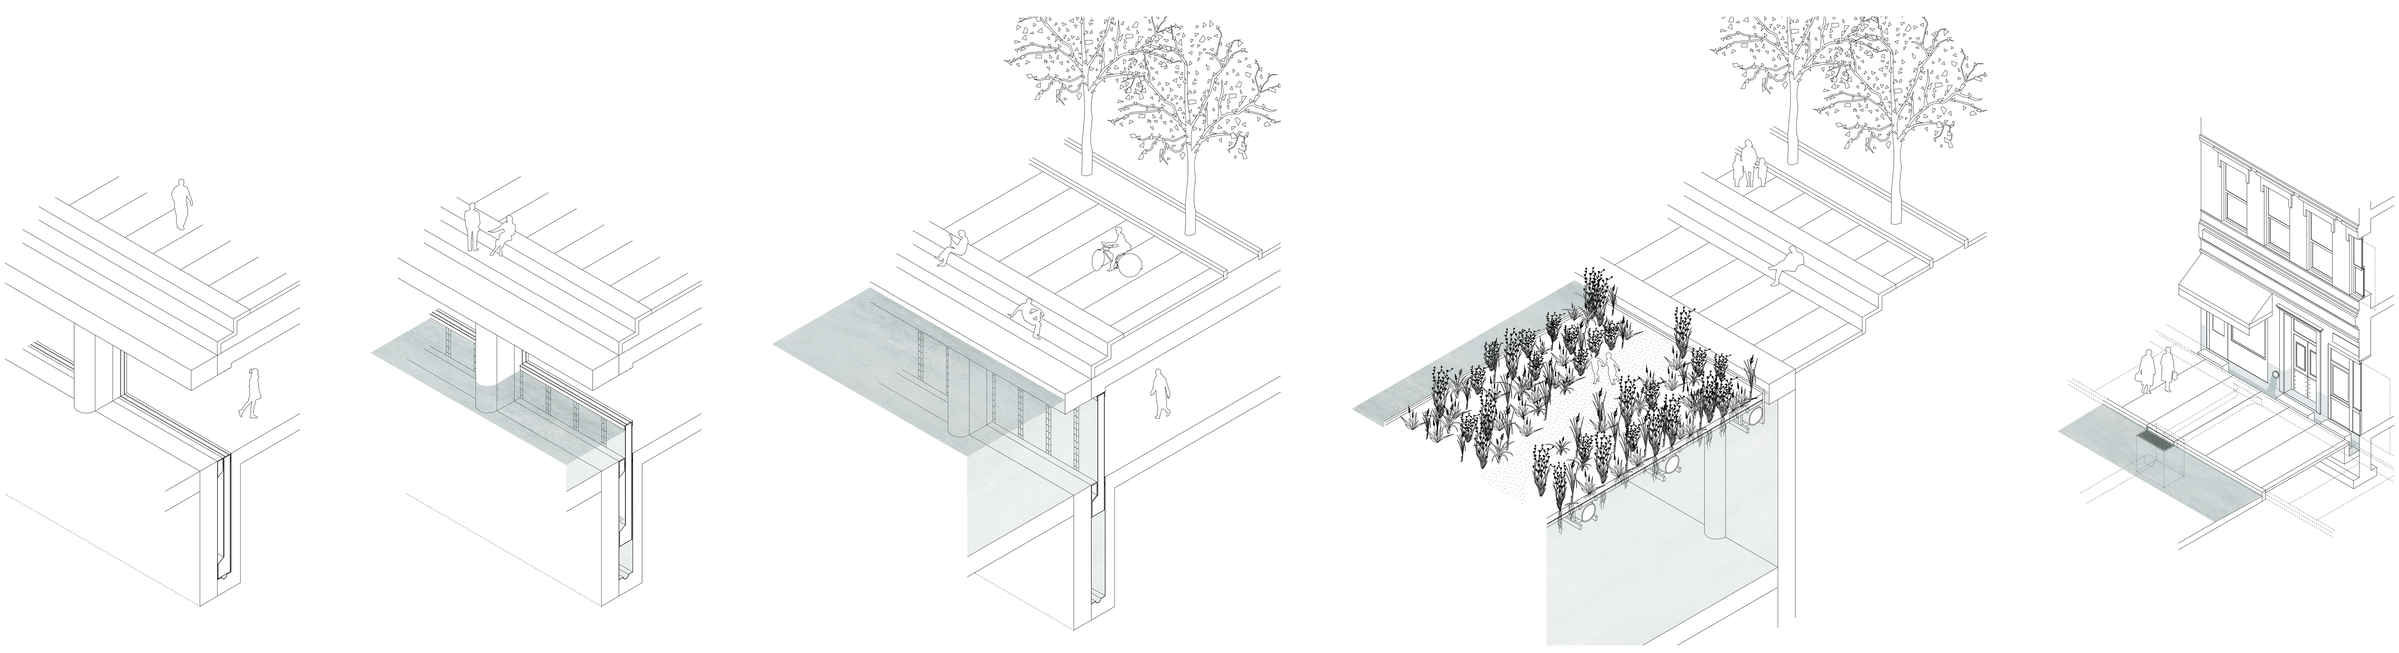

Détails portes étanches_radeaux végétalisés flottants_pieds de façades