


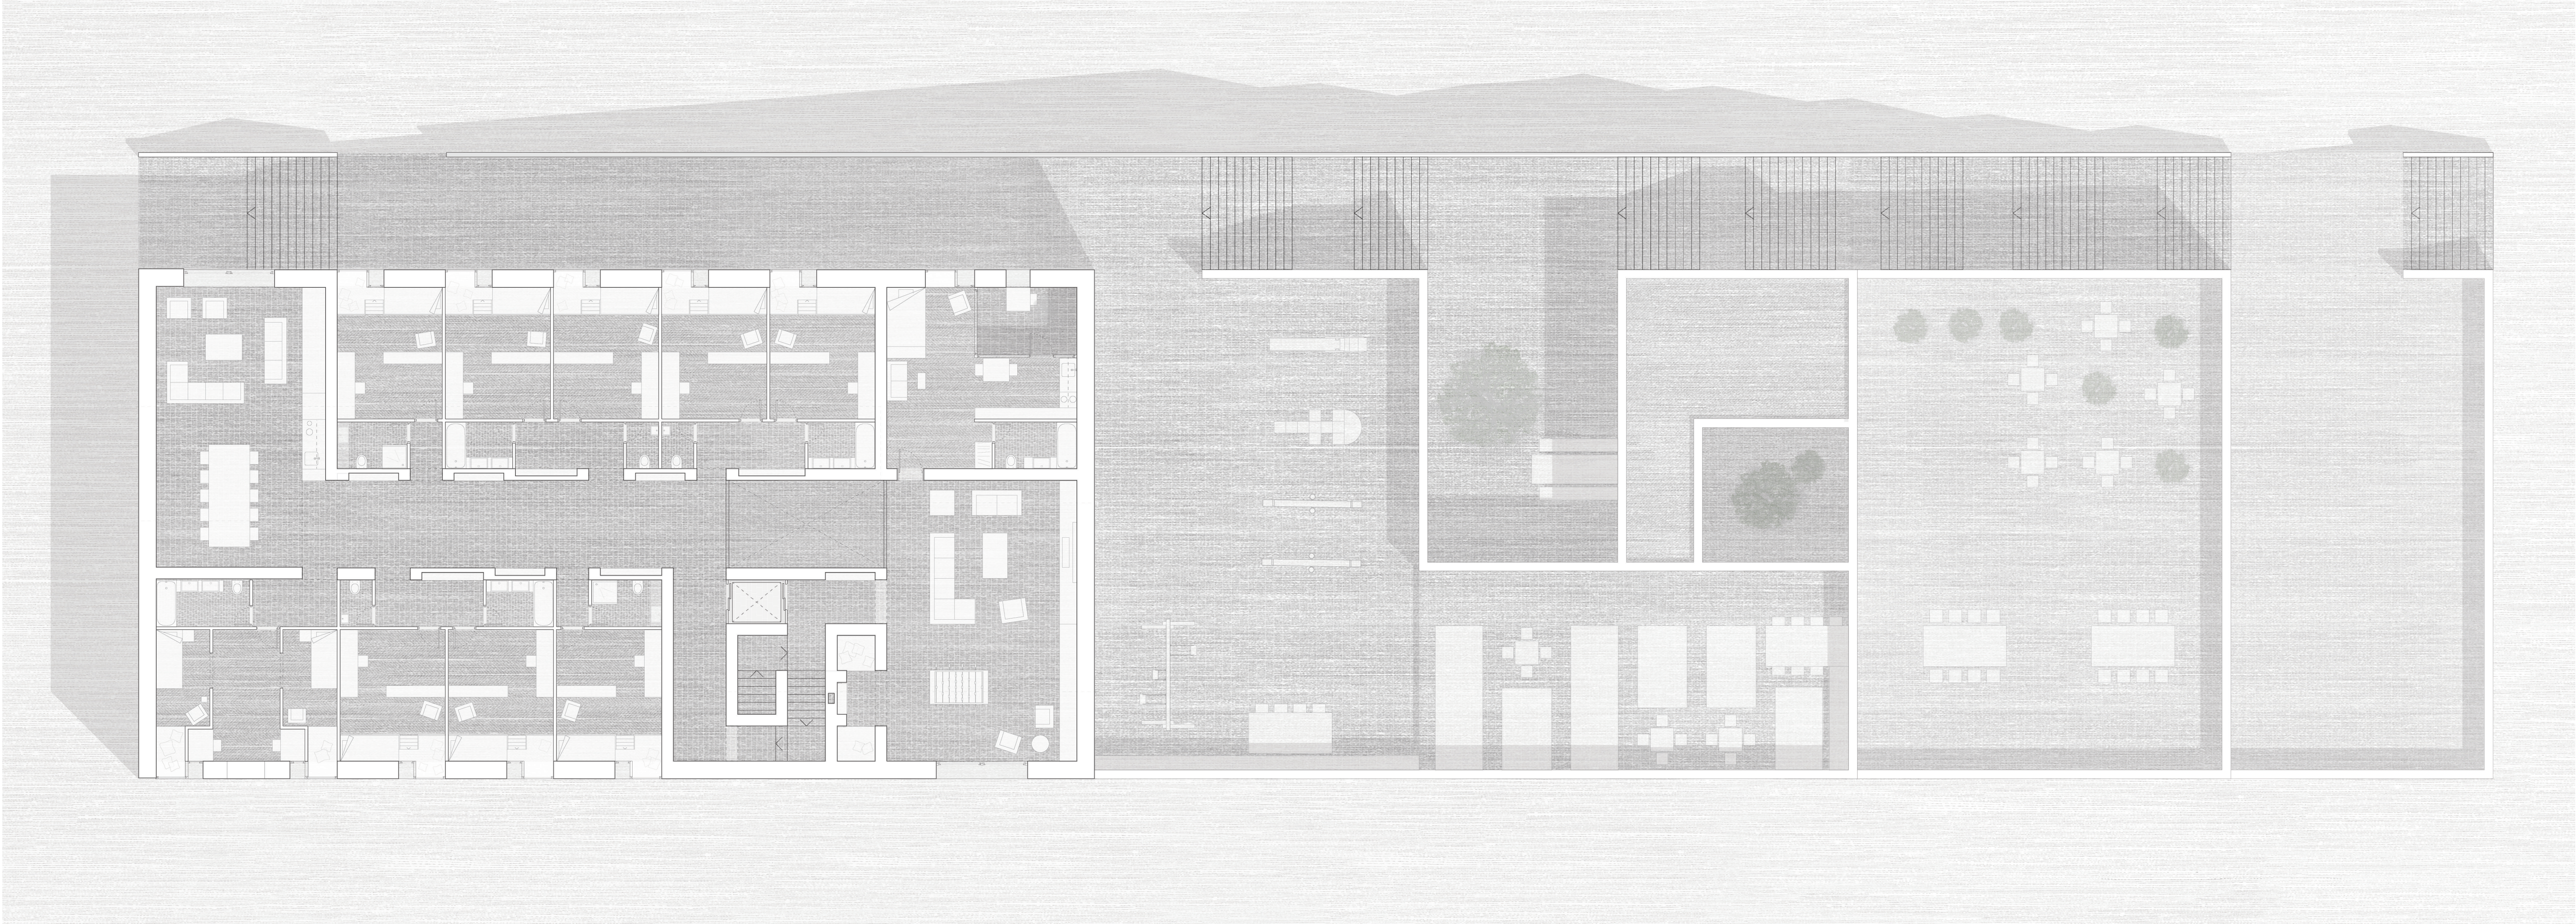


☉ *Étage des enfants* | 1:100



☉ *Étage de Rencontres* | 1:100



☉ *Étage des Educateurs* | 1:100

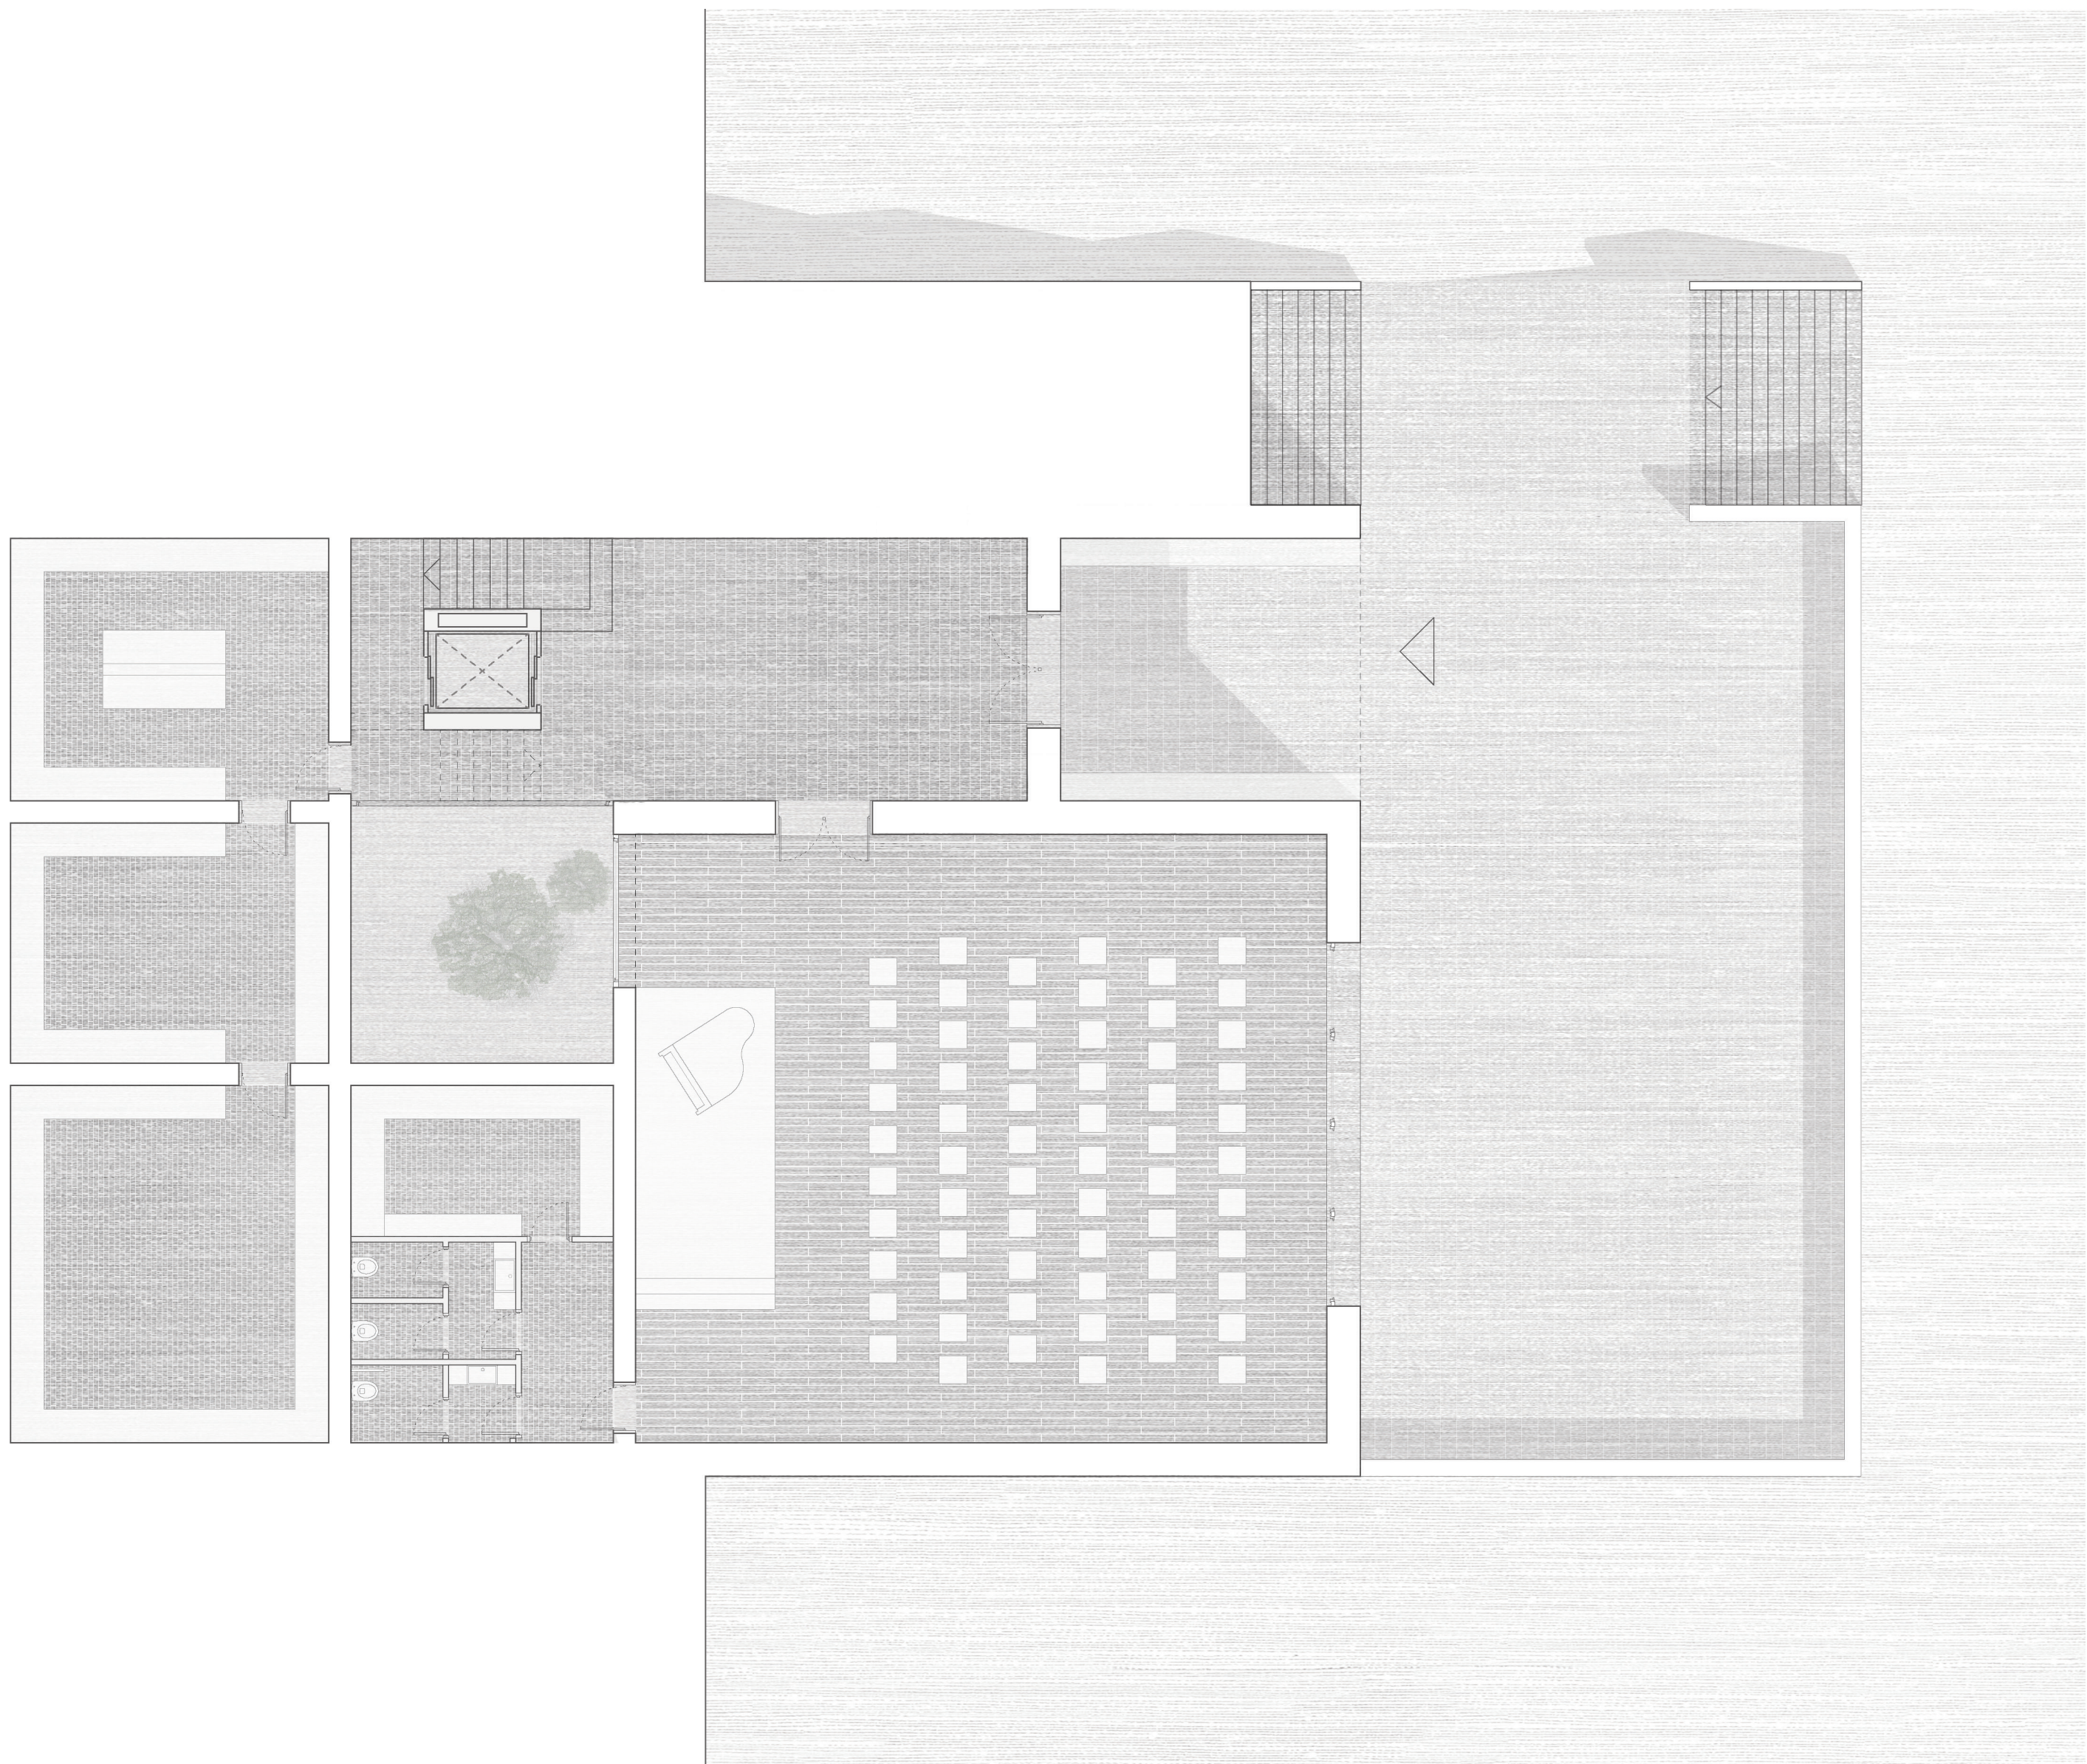

☉ *Étage du village* | 1:100