




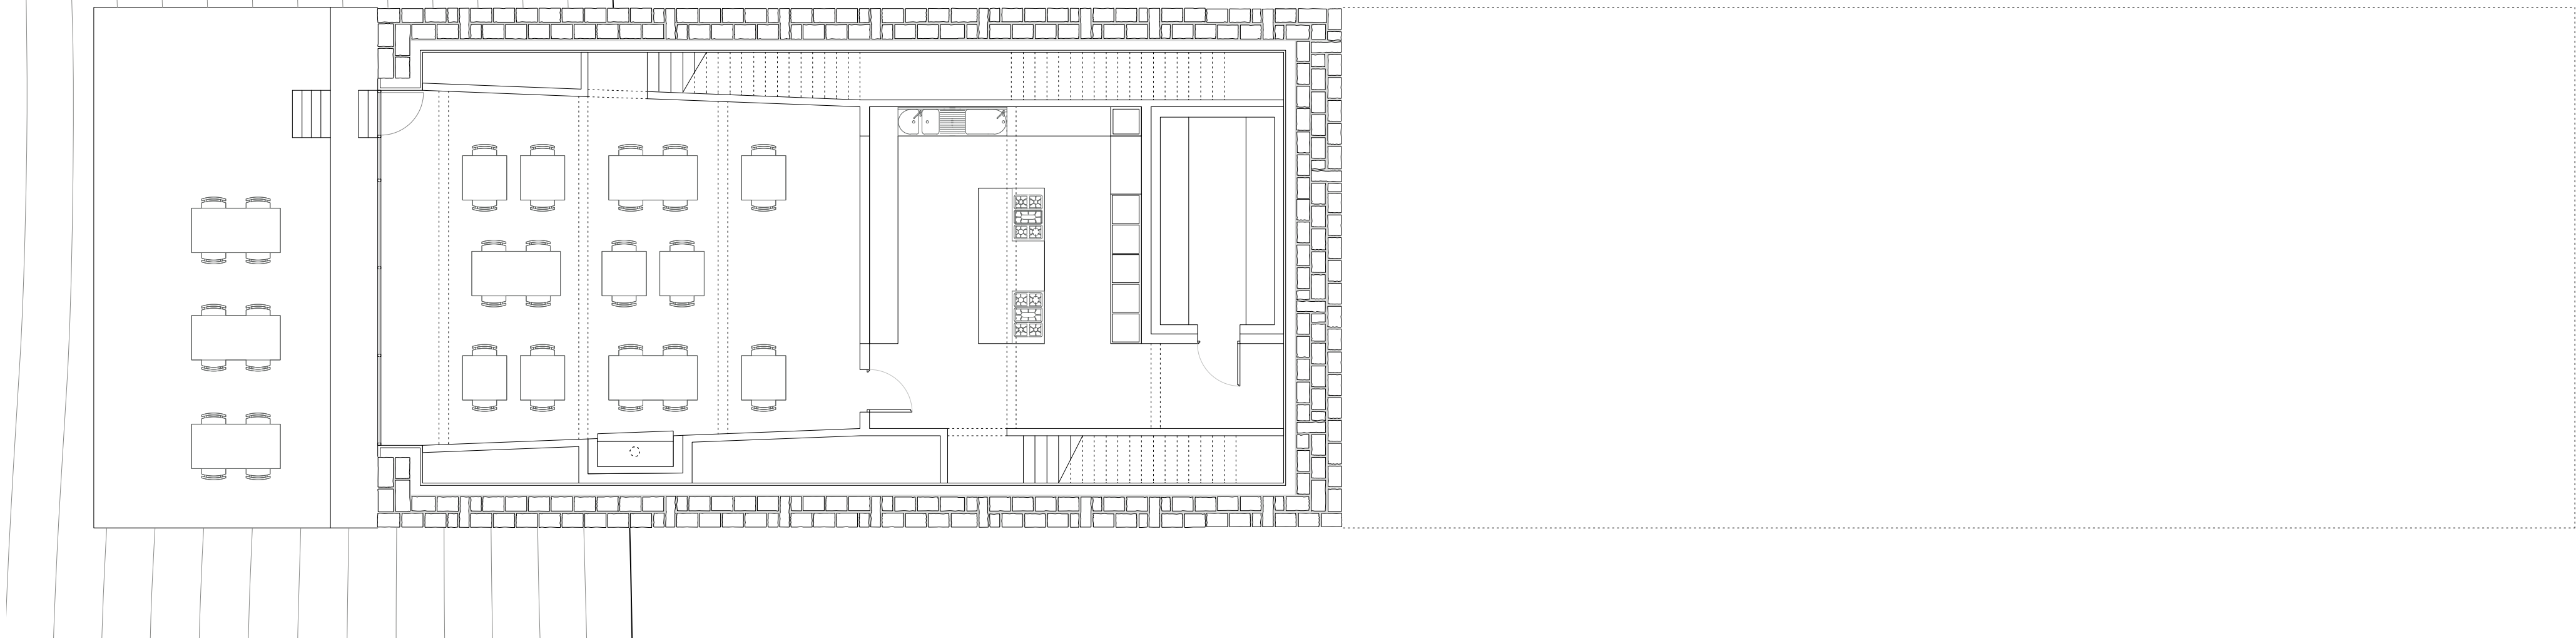


Plan terrasse et restaurant 1:100

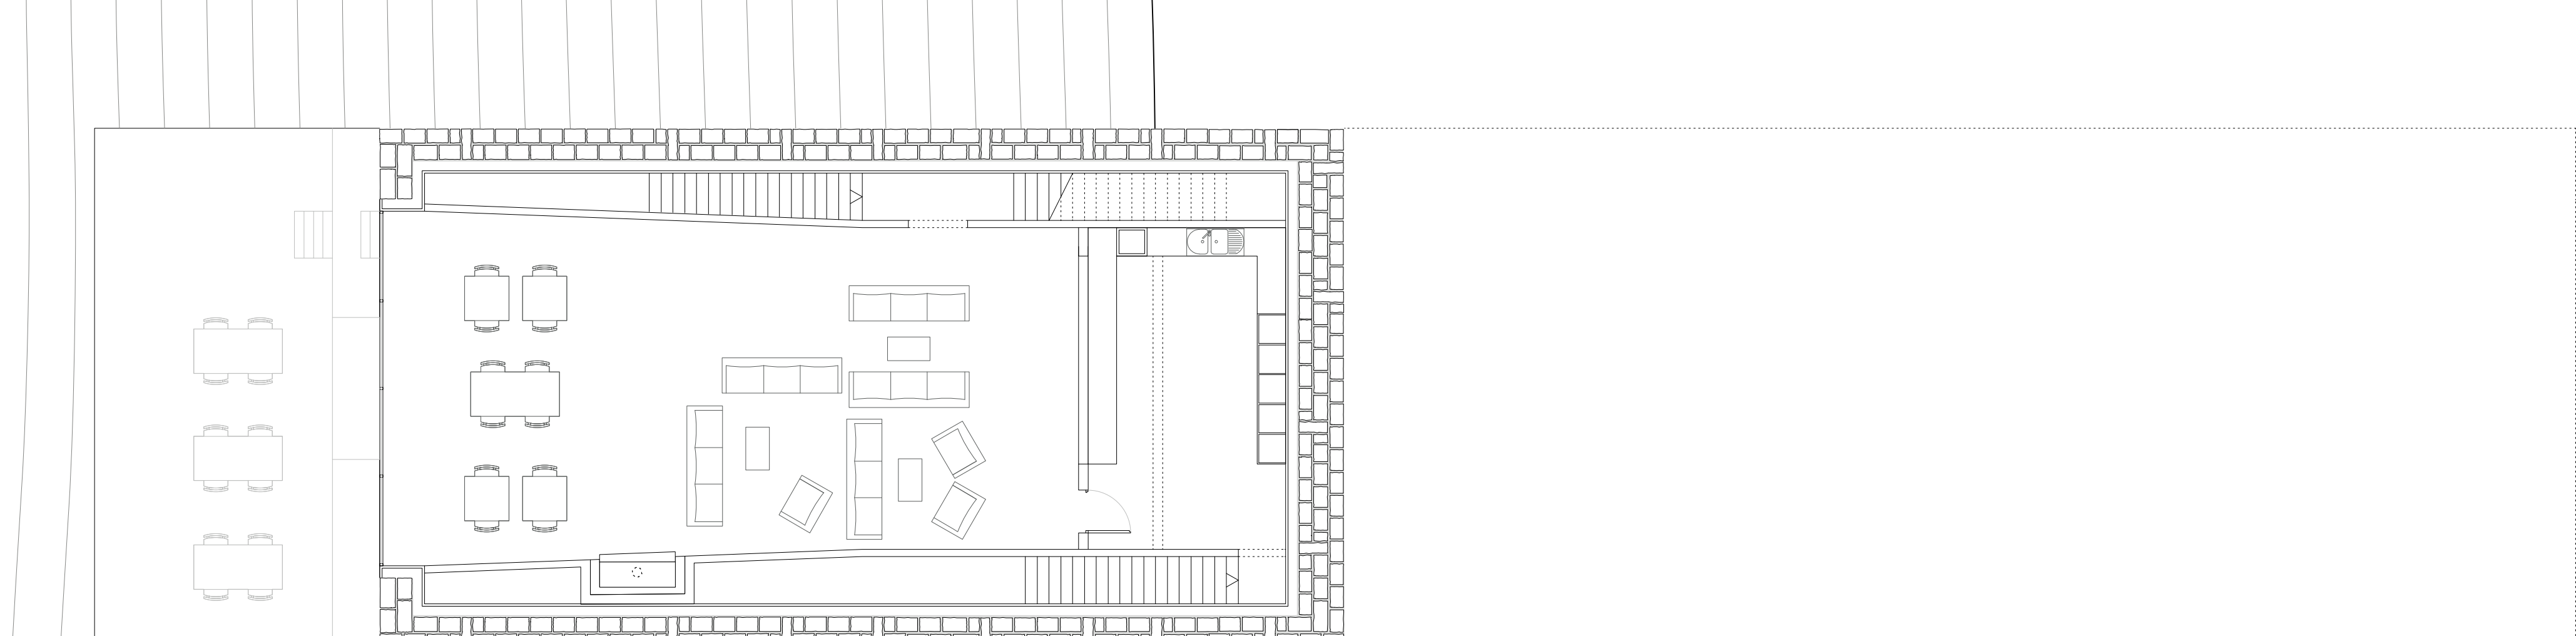


Plan restaurant et bar 1:100

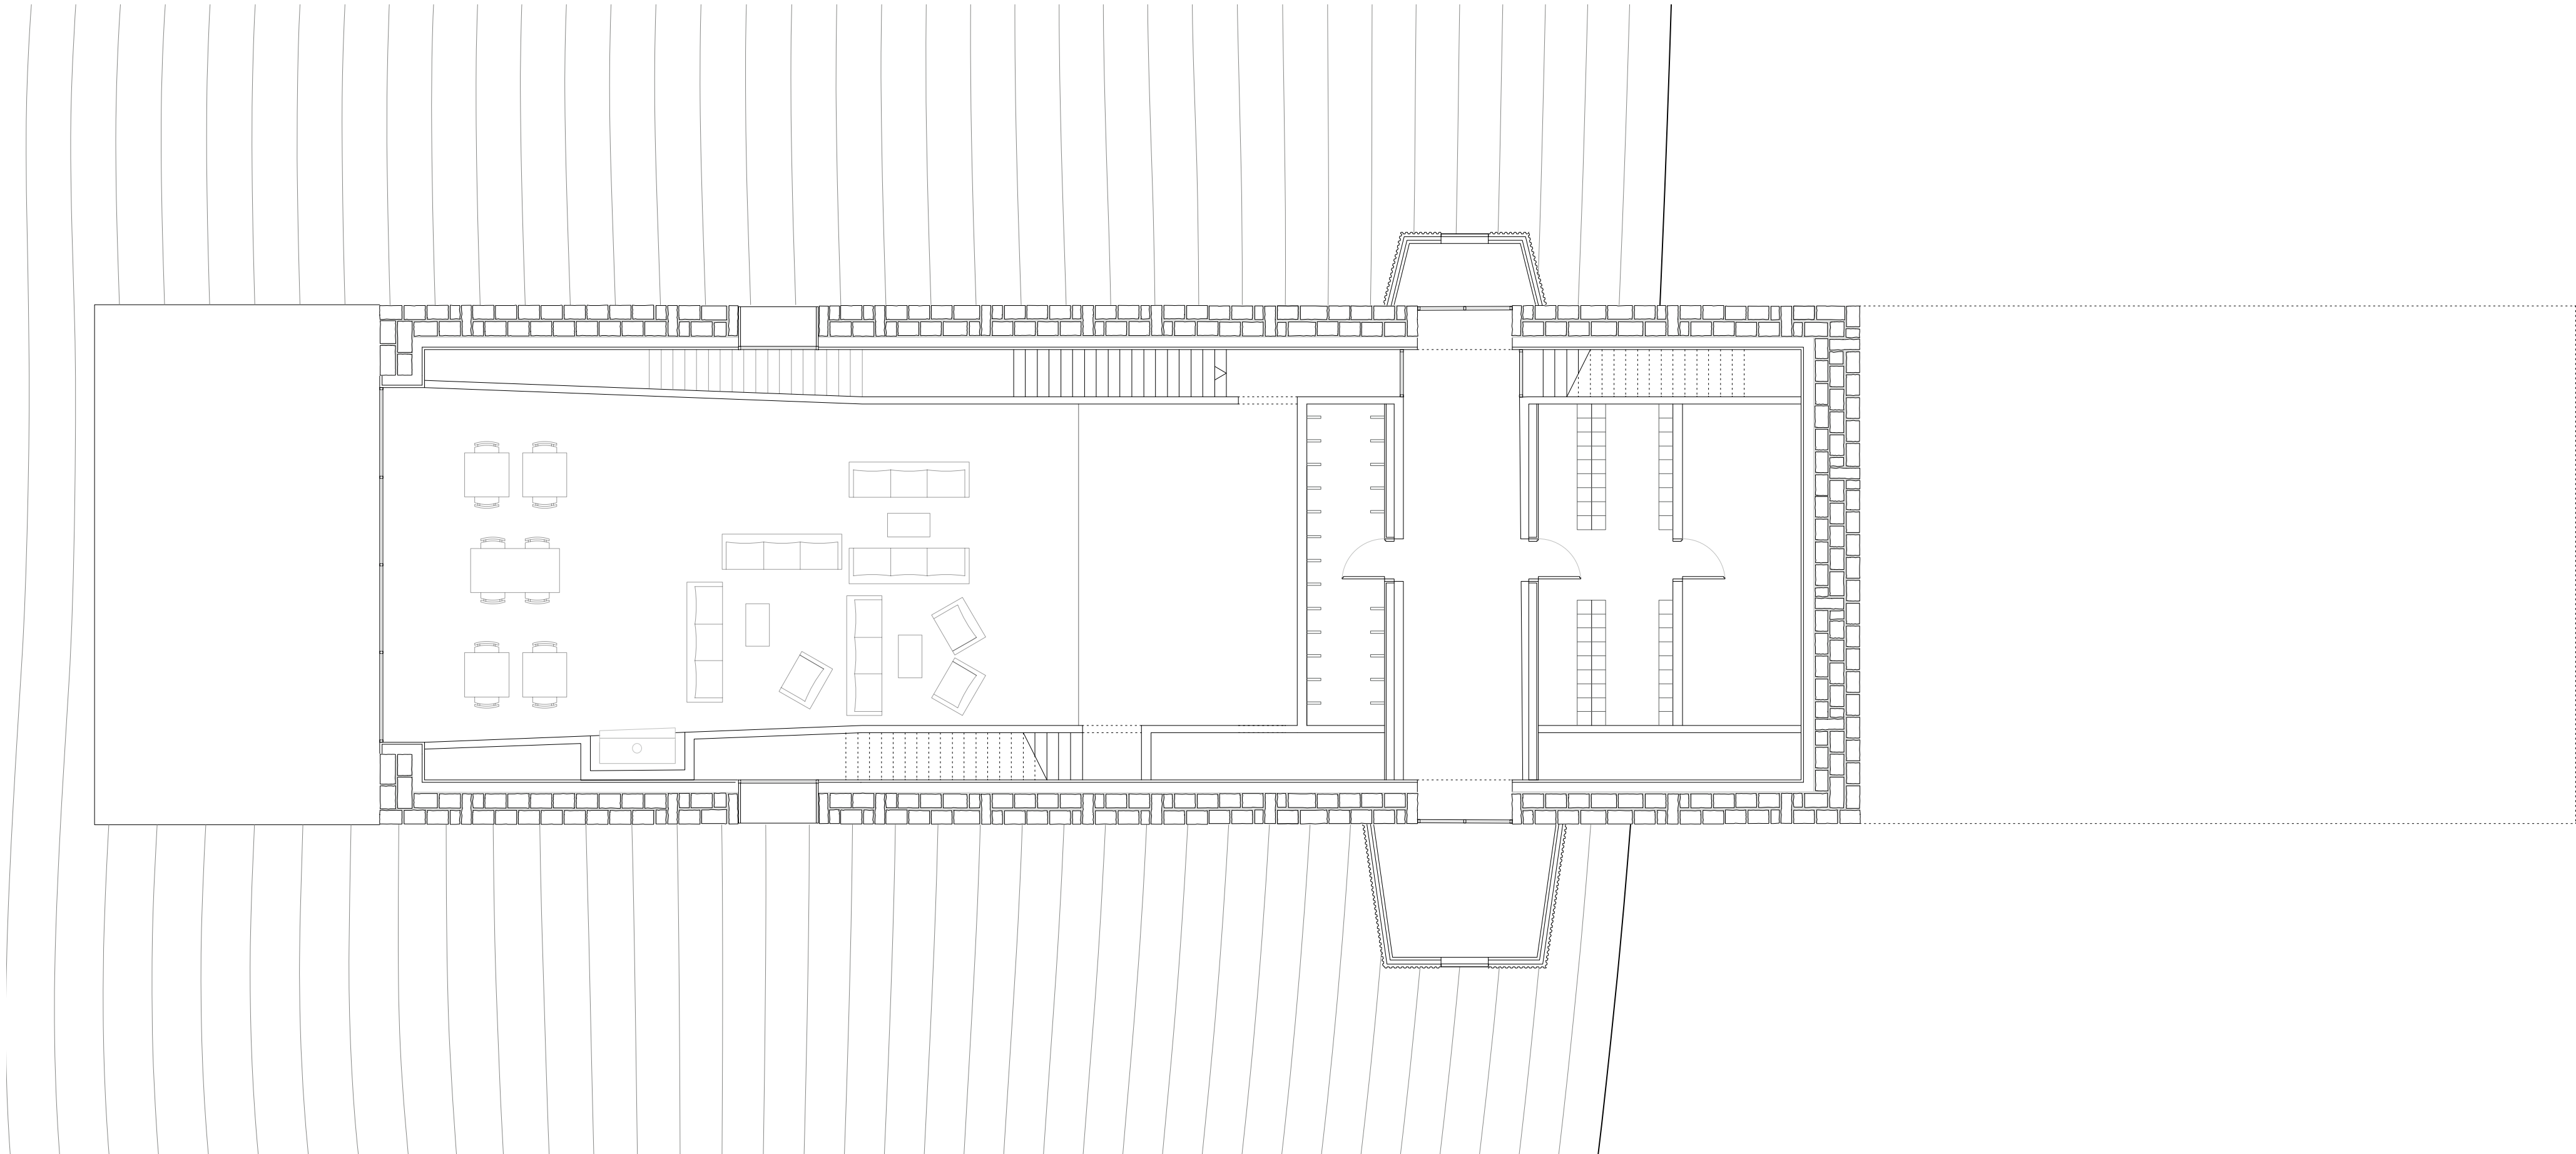


Plan entrée 1:100

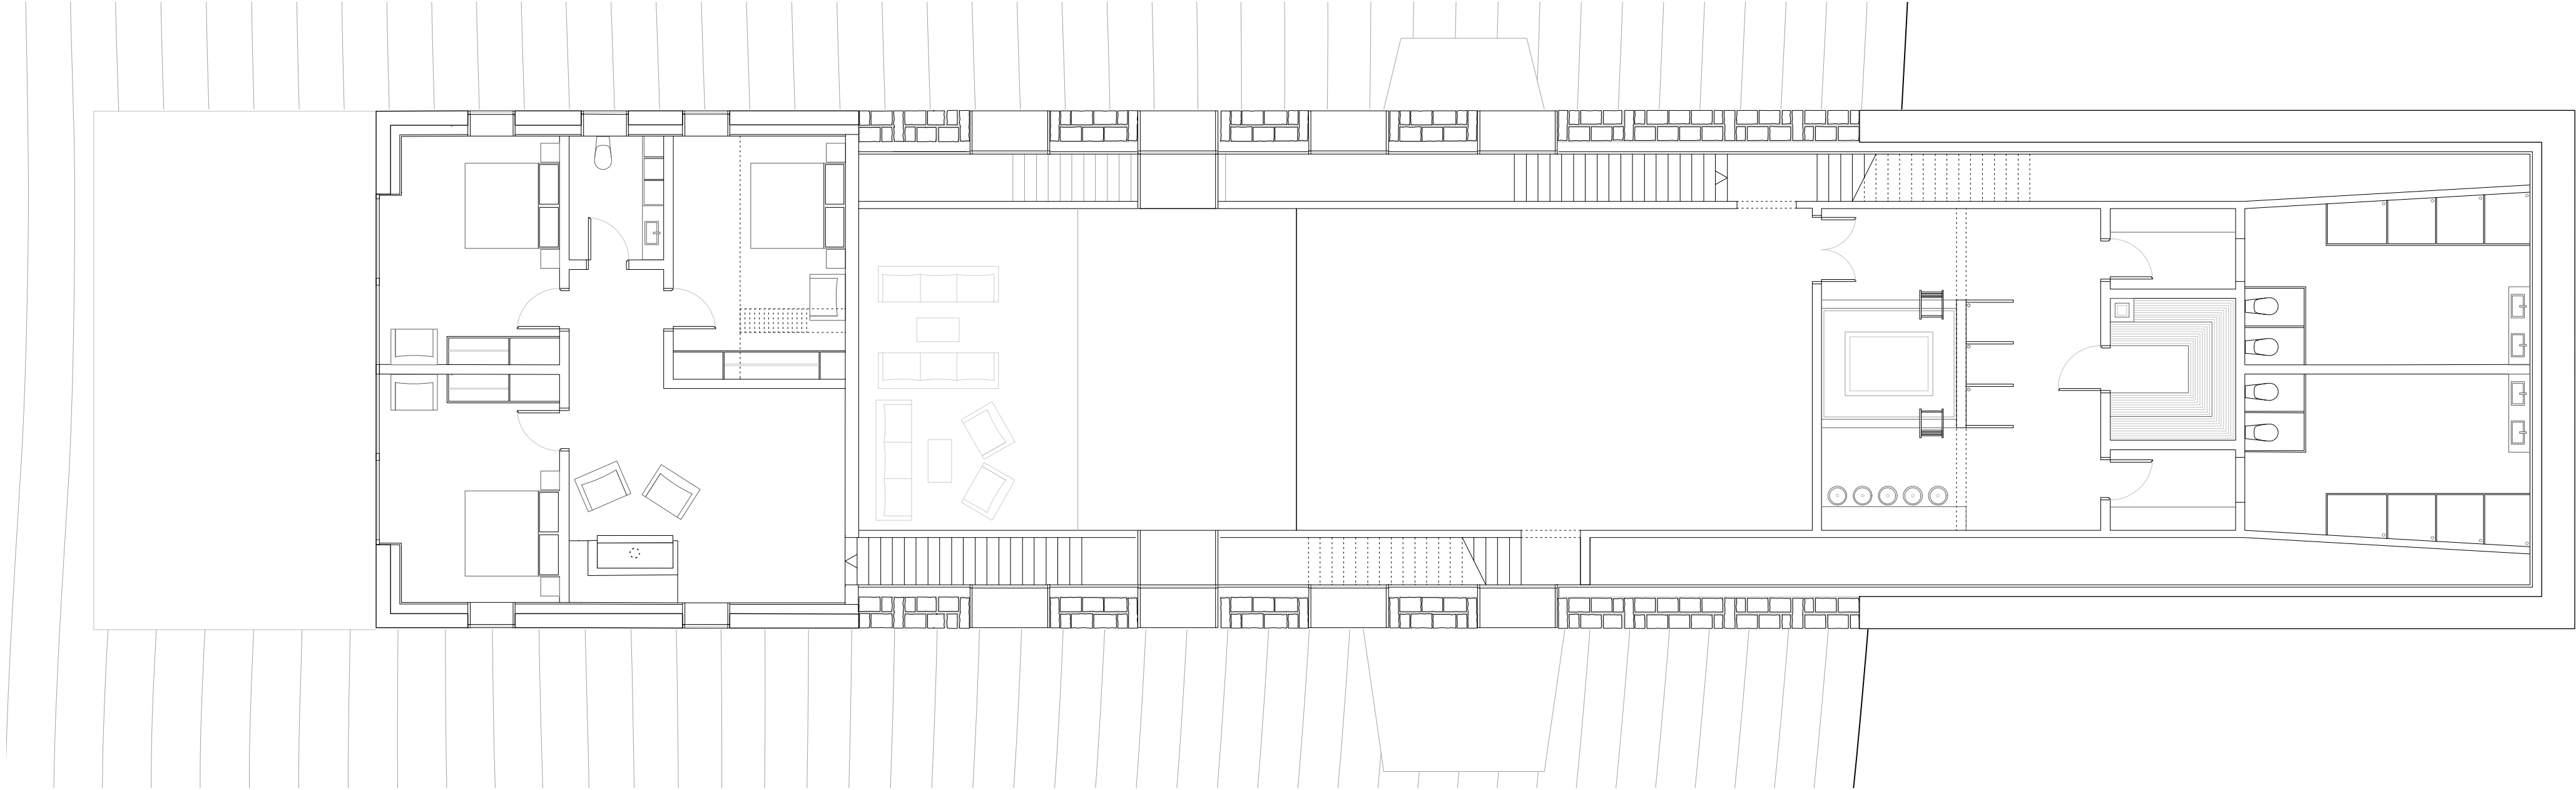


Plan chambres / spa 1:100

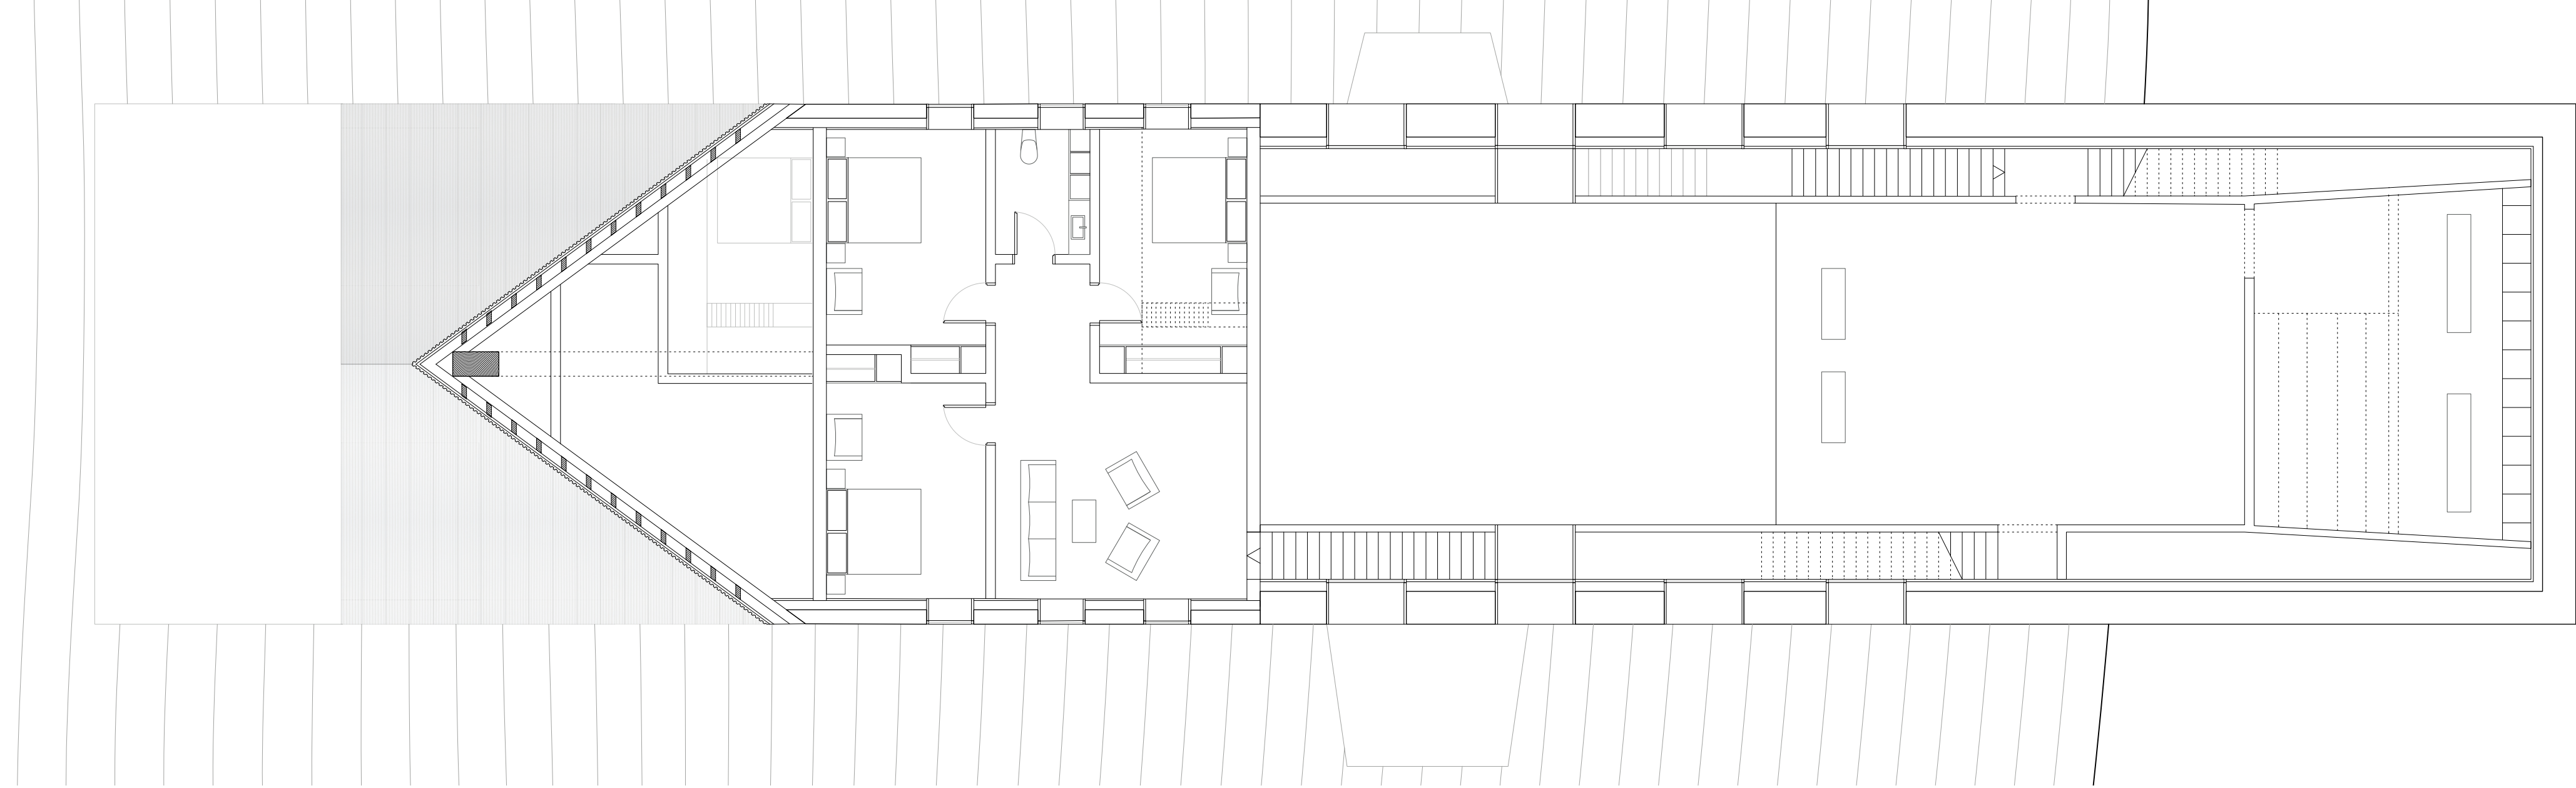

Plan chambres / espace matériel et séchoir 1:100

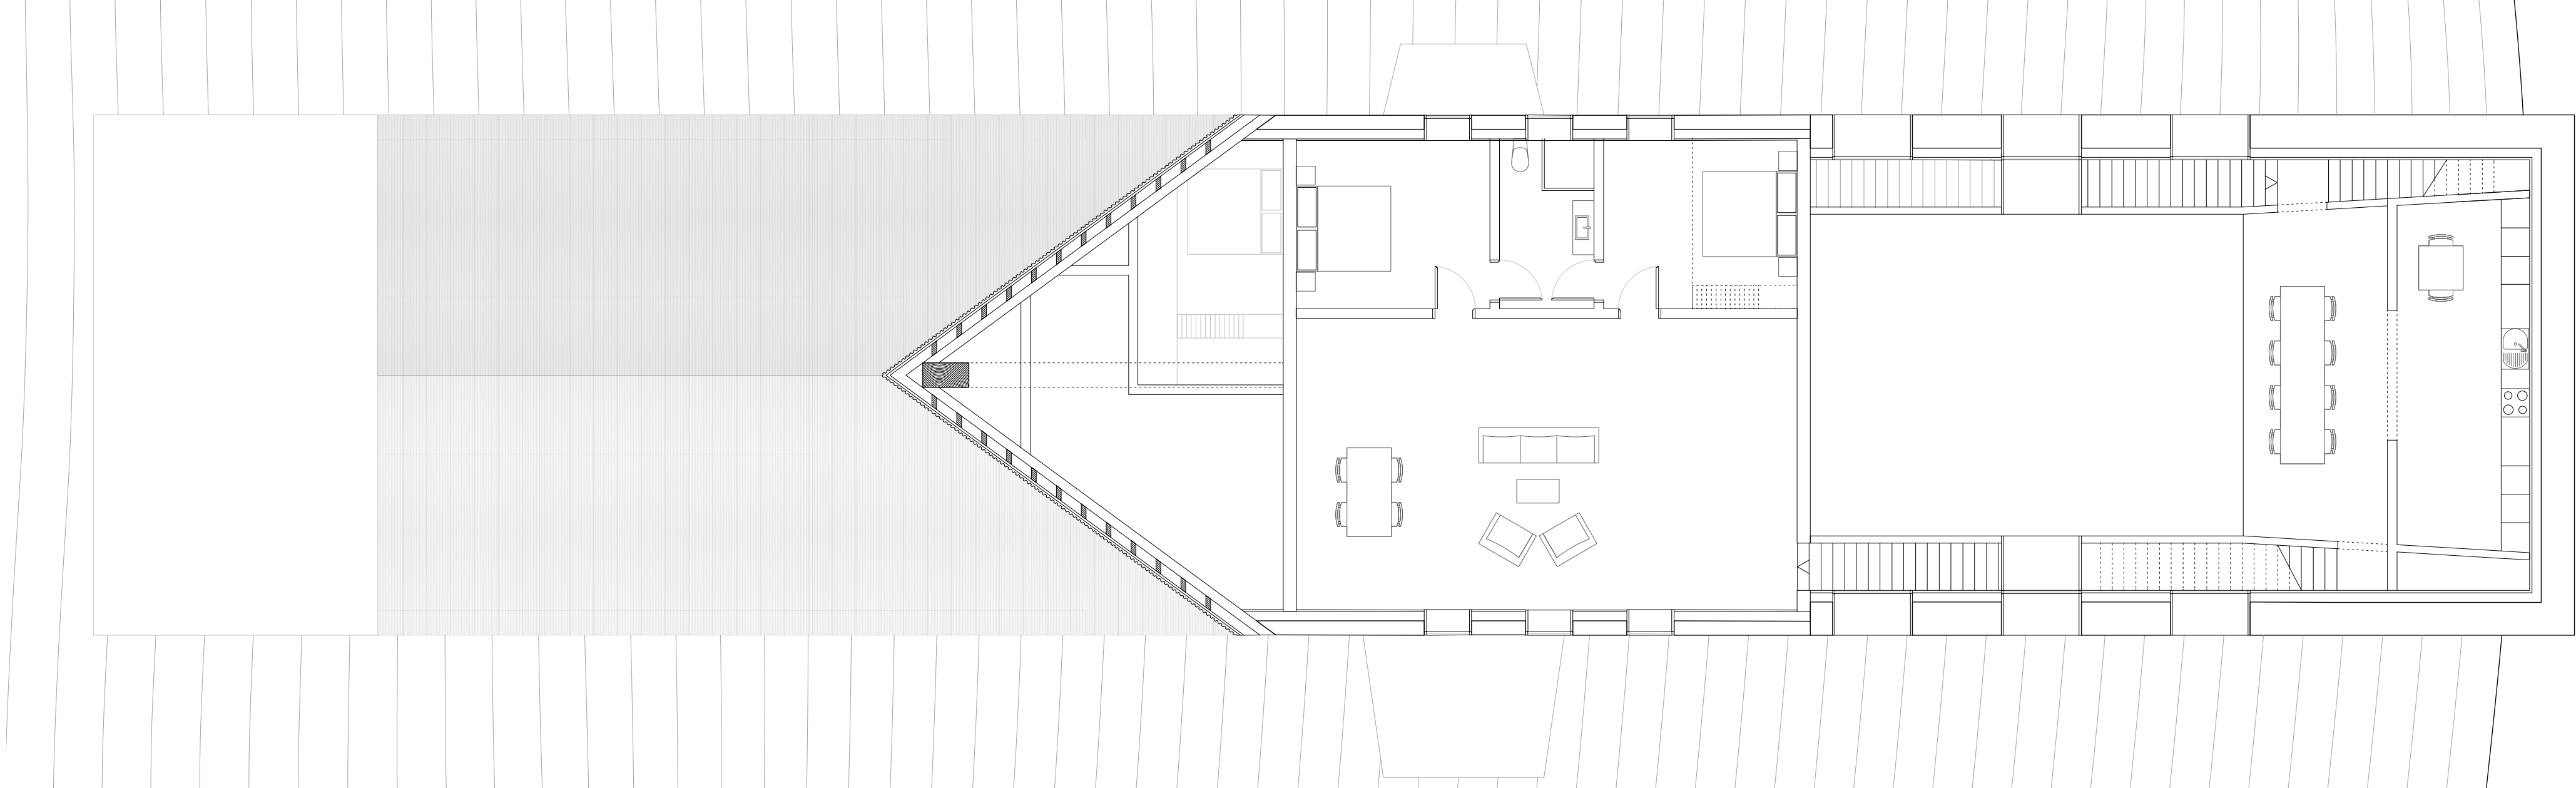

Plan appartement gardien / espace alpinistes 1:100

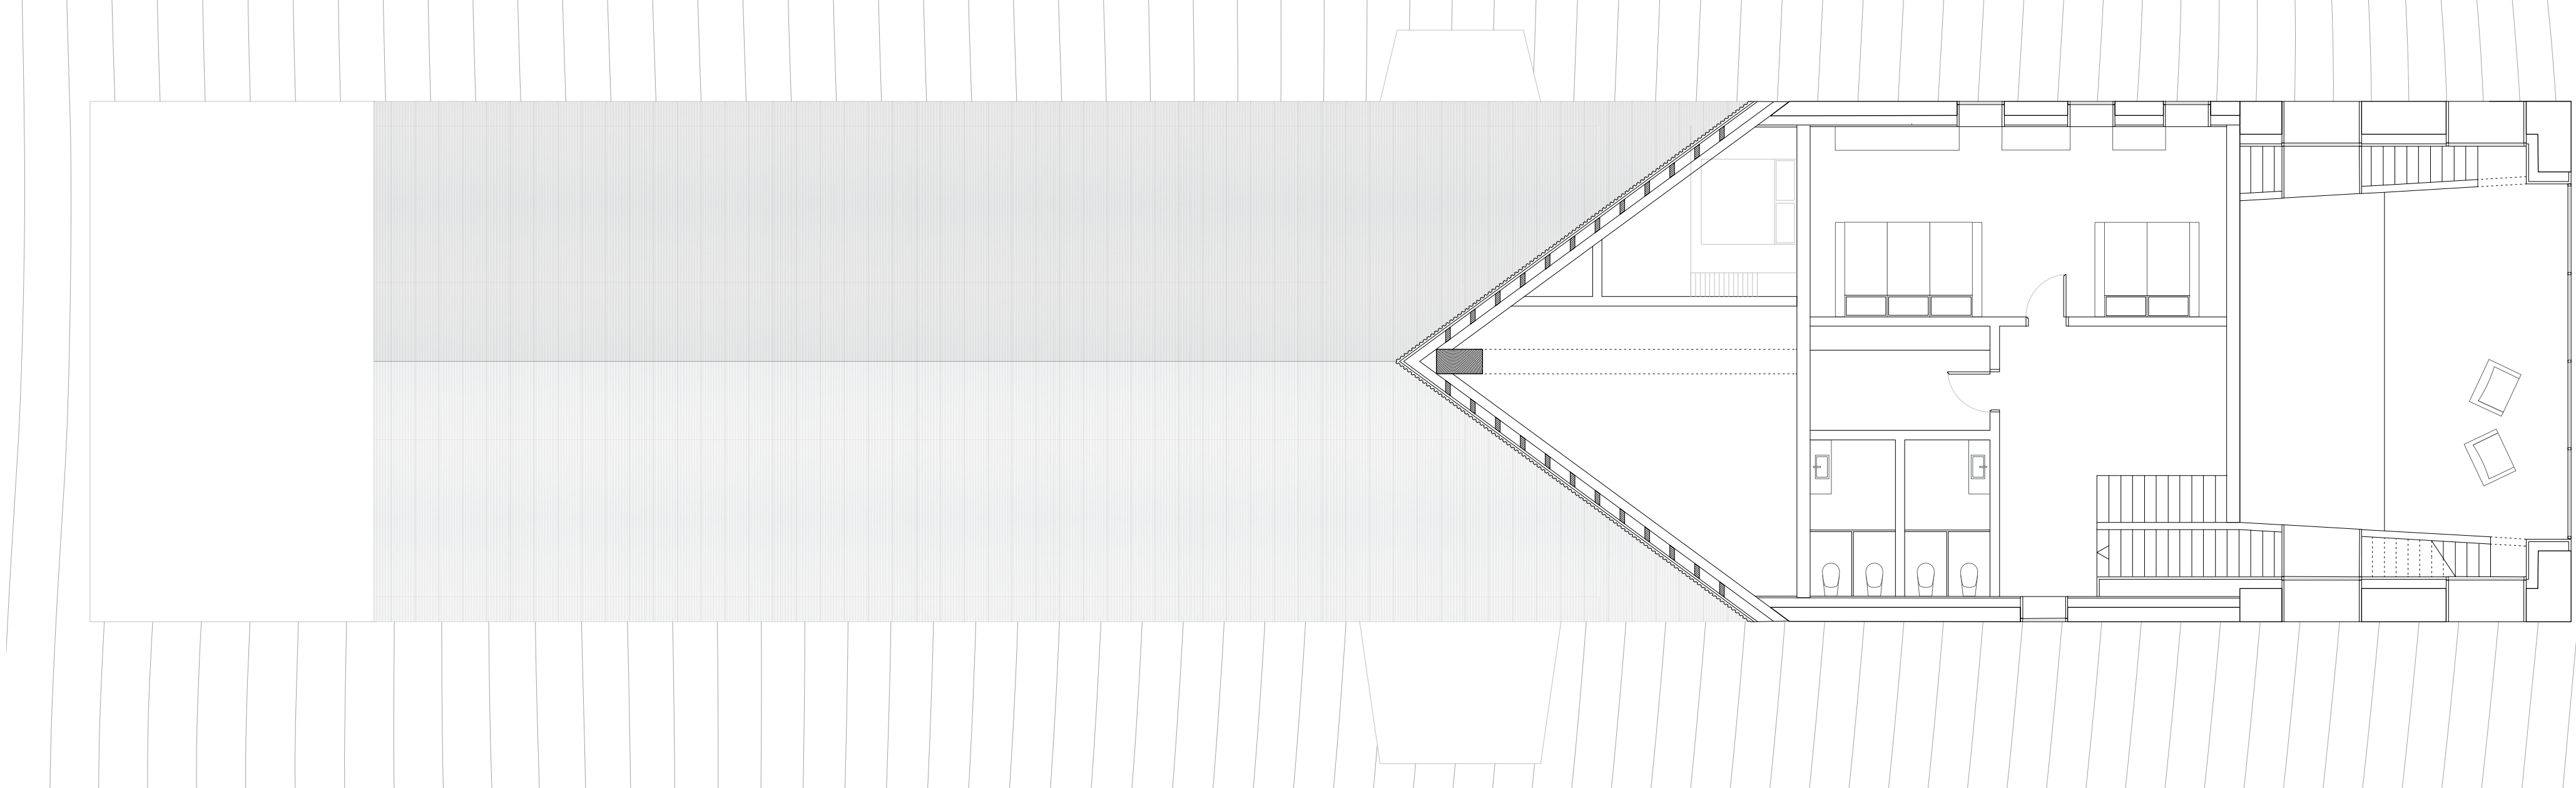

Plan dortoir 1:100



Plan dortoir 1:100