


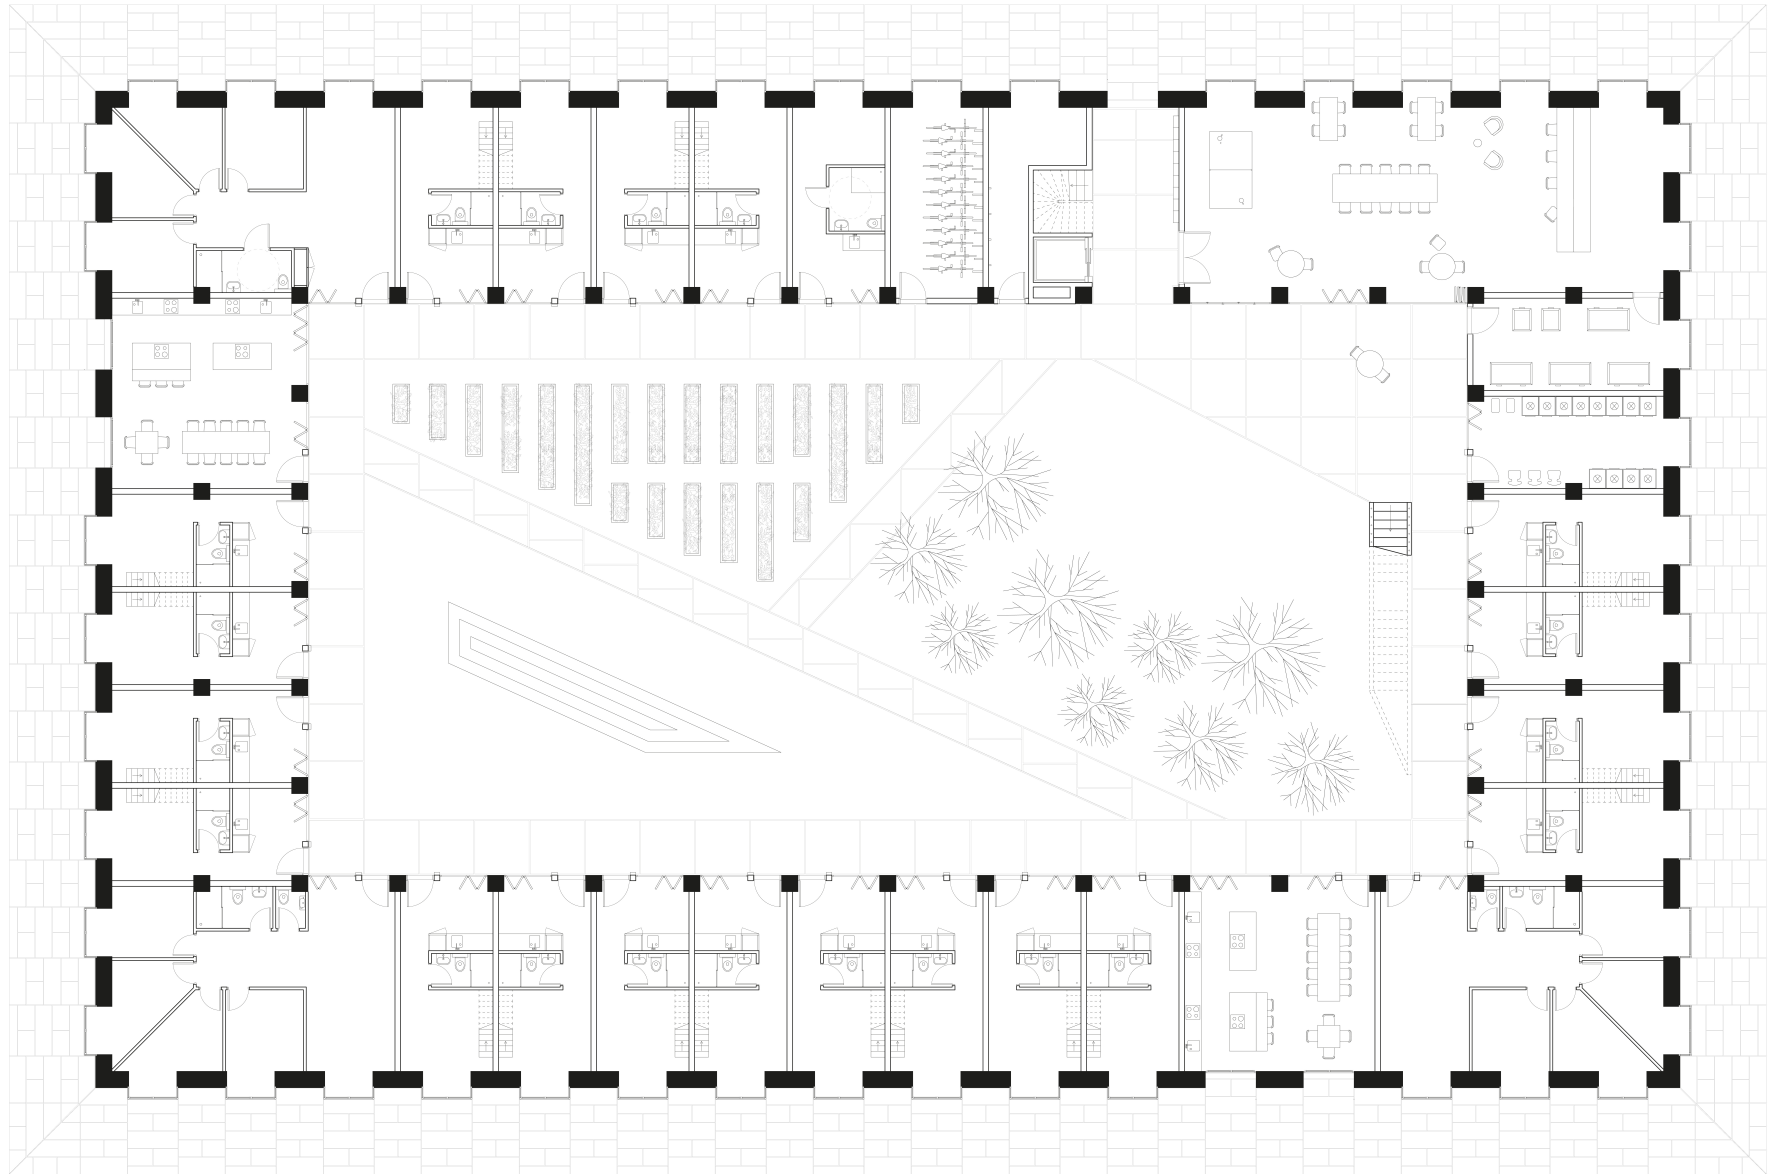

Plan Rez-de-chaussé

