





Elevation sud - Periode d'observation

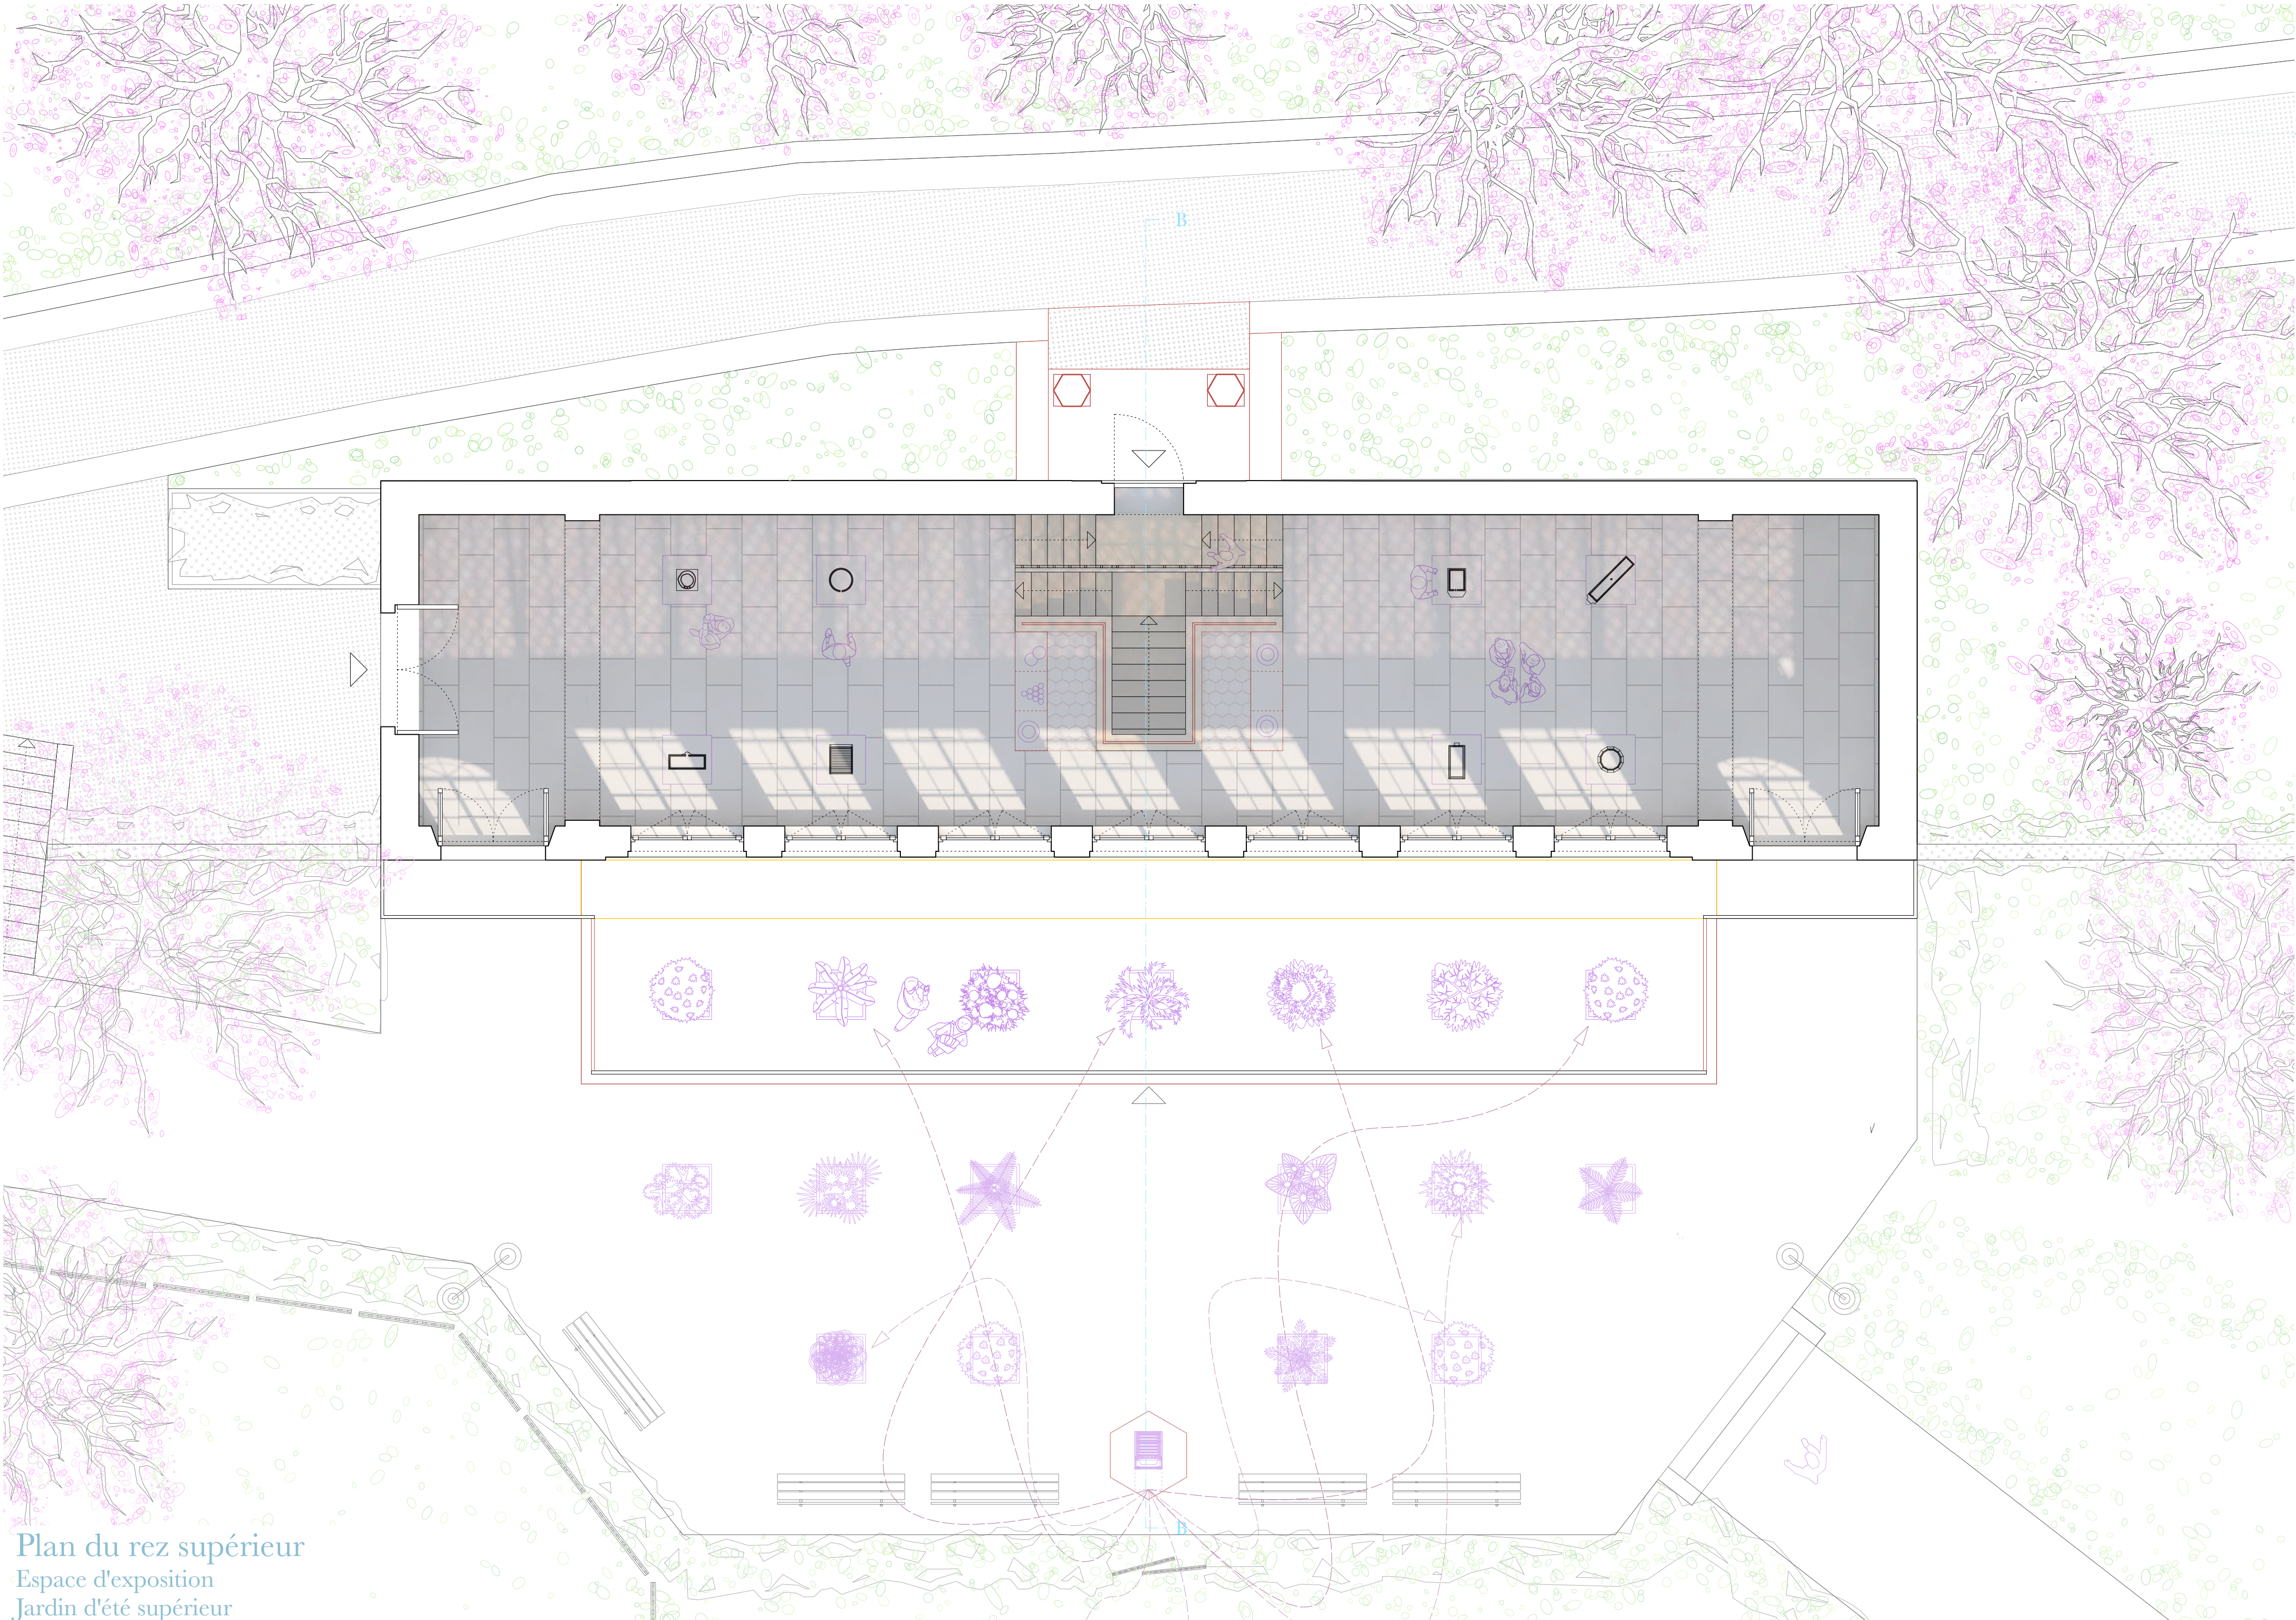

Plan du rez supérieur
Espace d'exposition
Jardin d'été supérieur



Coupe BB - Periode d'observation

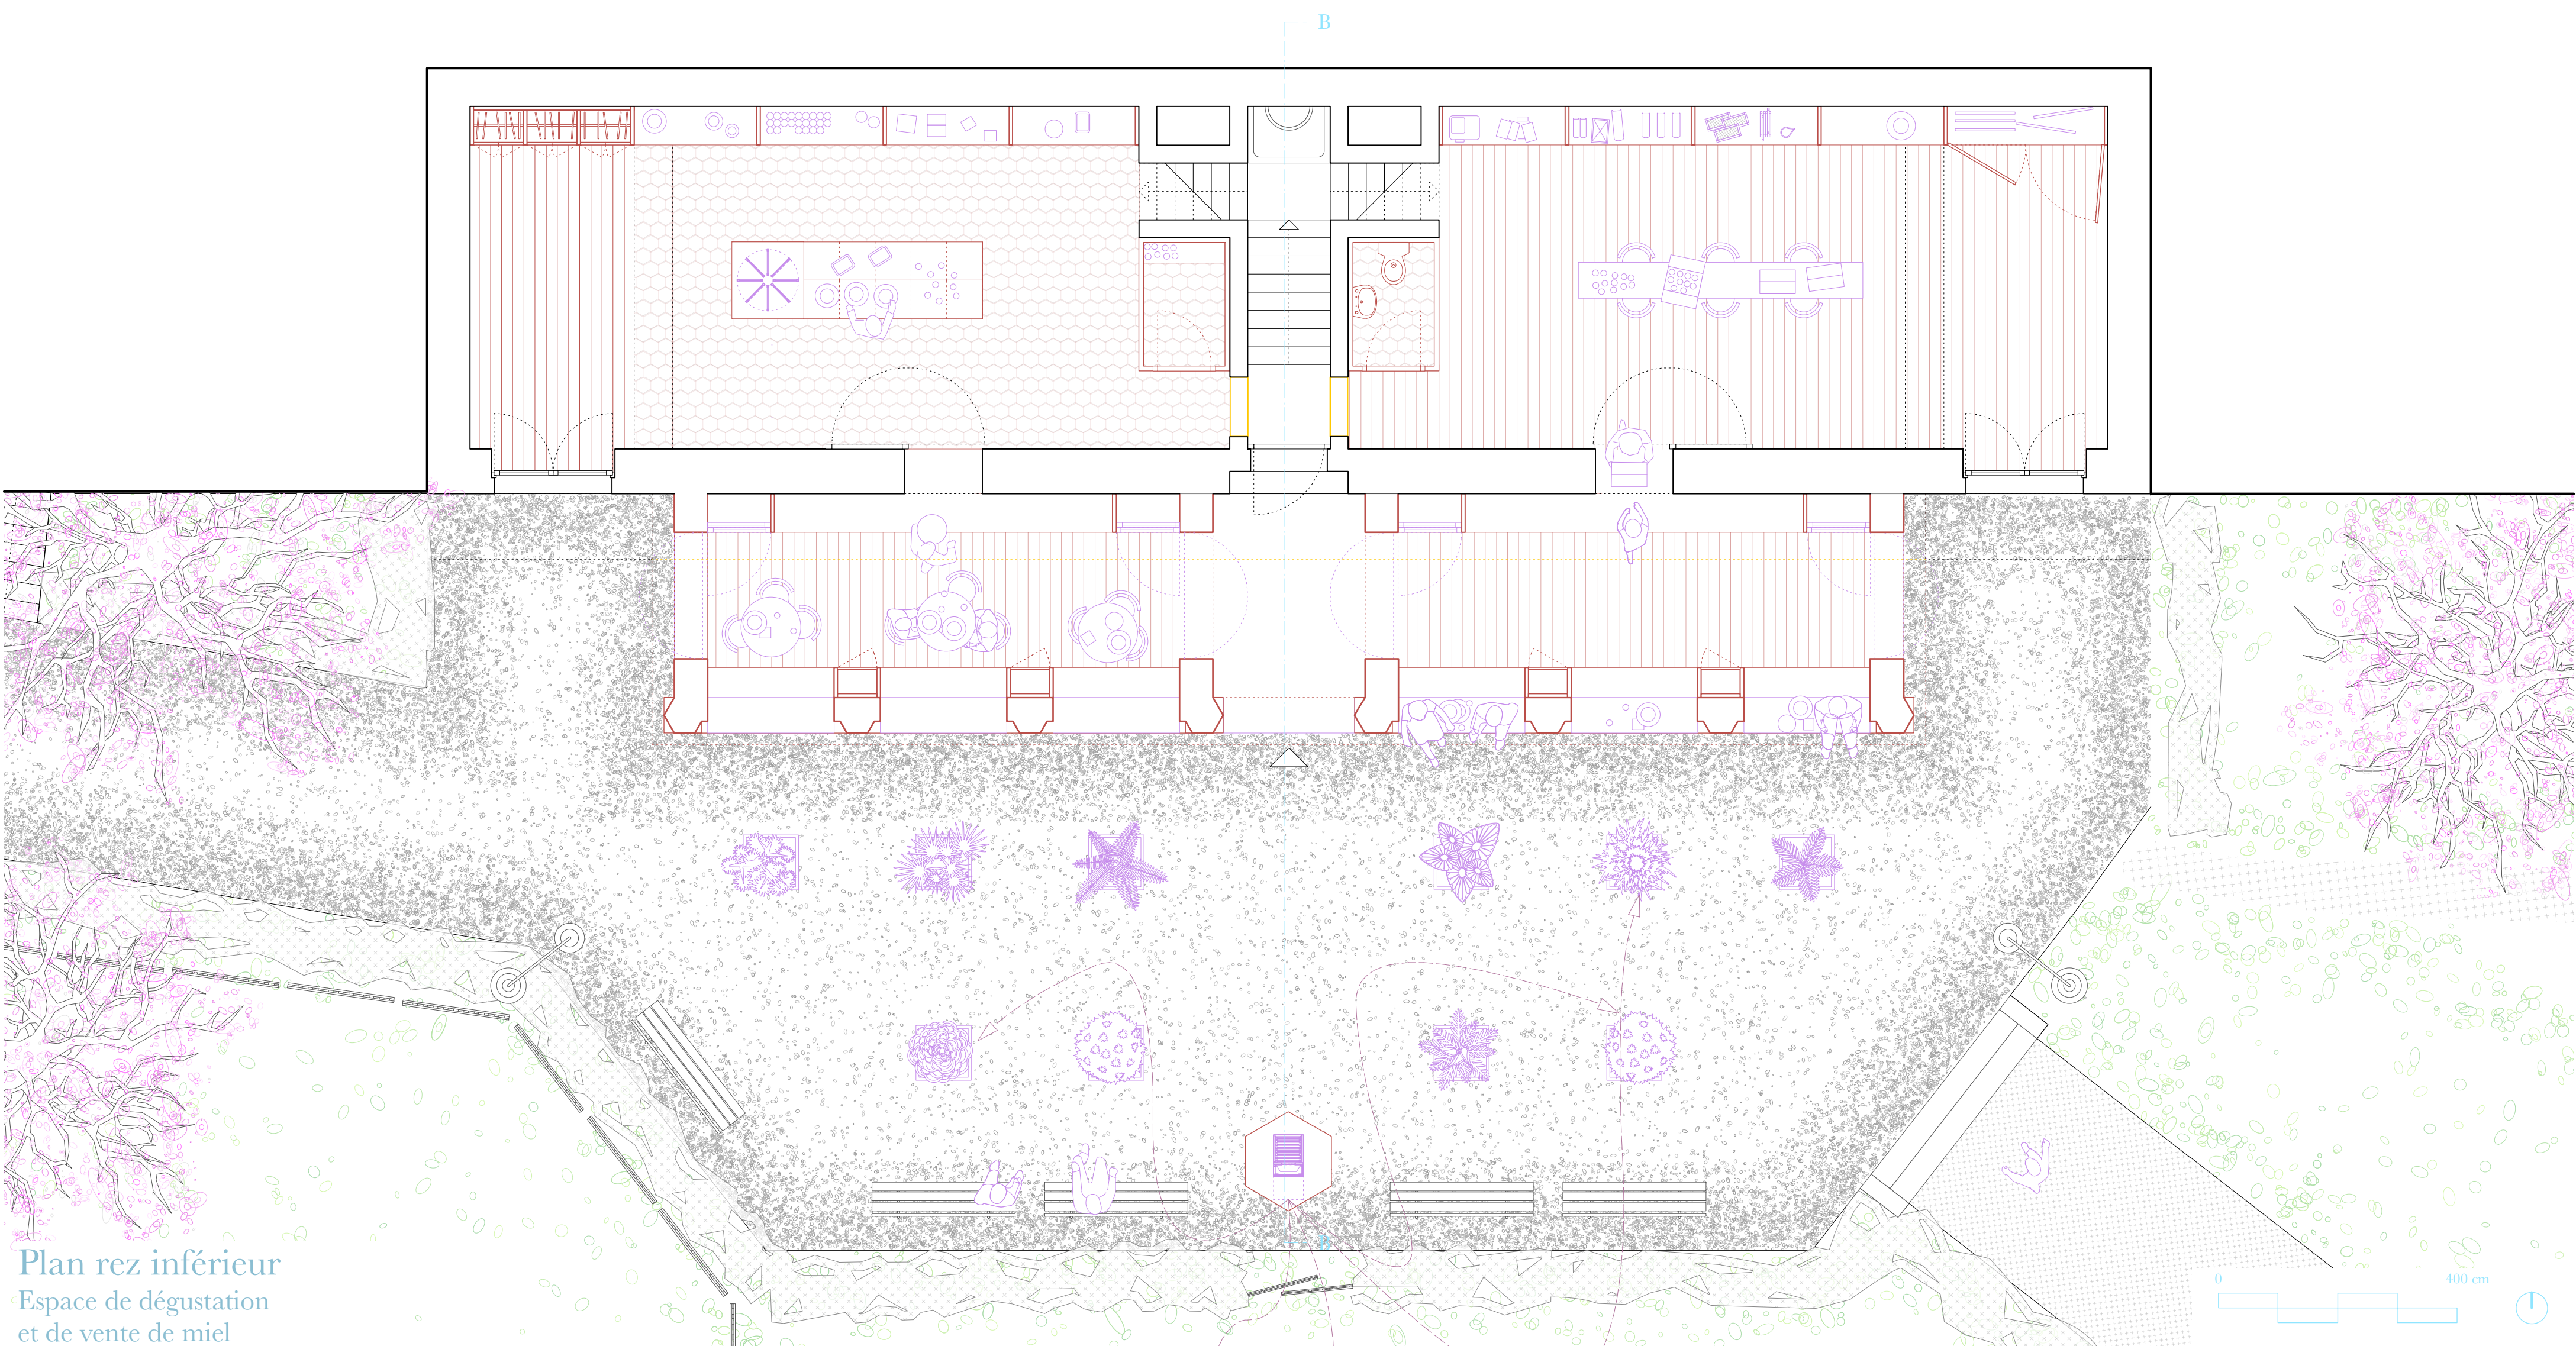

Plan rez inférieur
Espace de dégustation
et de vente de miel