



PROJET GARE-LAC
CONCEPTION DE LA DÉRIVÉE, LIEU CULTUREL ÉPHÉMÈRE

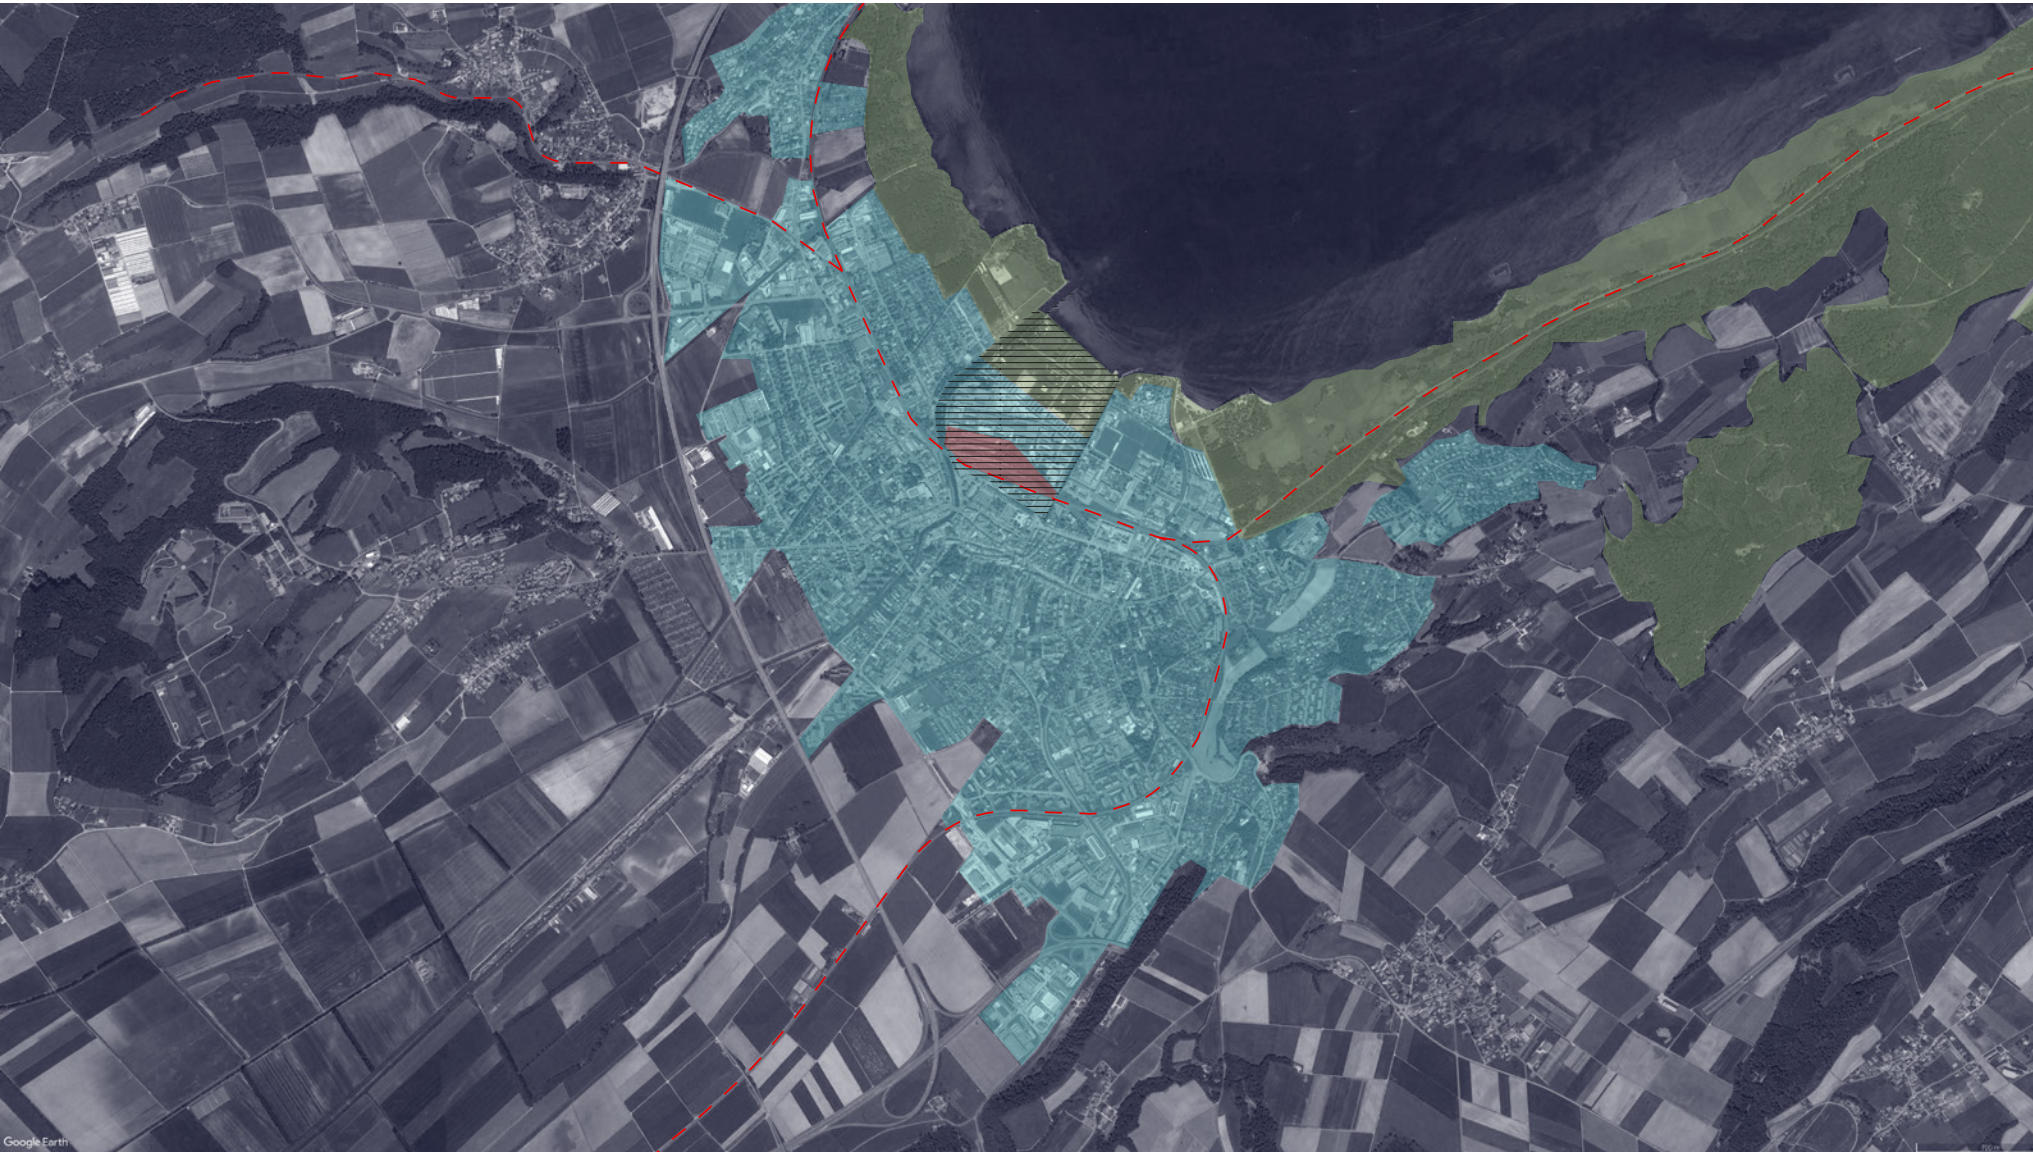

PLAN DE PARCELLE - RELATION VILLE, LAC ET NATURE




SITE ACTUEL - CONTRAINTES ET INFLUENCES

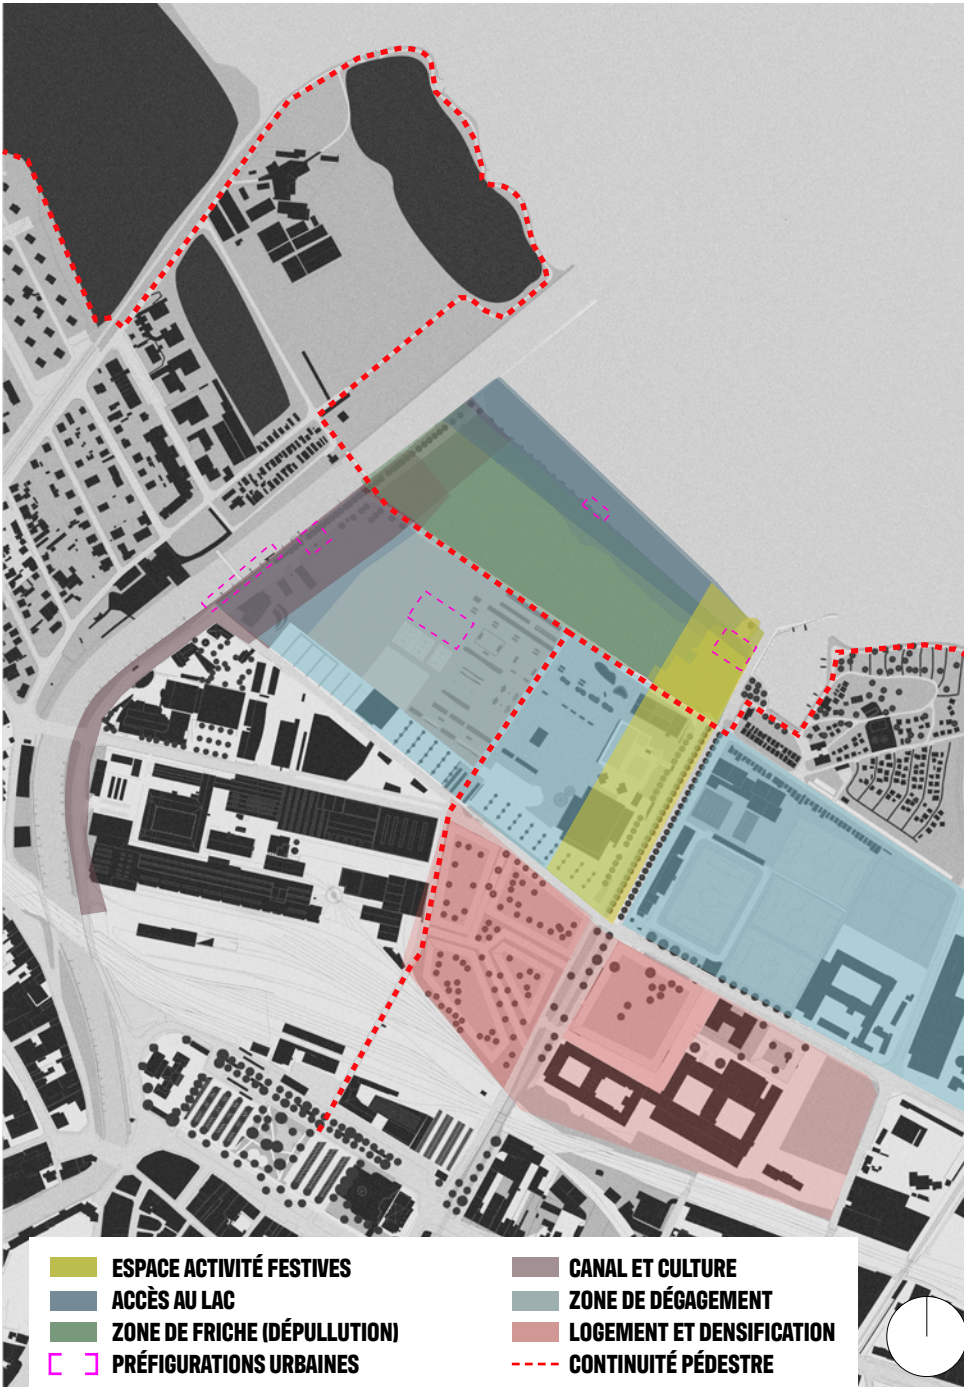

NOUVELLES ZONES ET LIEUX D'INTERVENTIONS



PLAN D'AMÉNAGEMENT : QUARTIER GARE-LAC

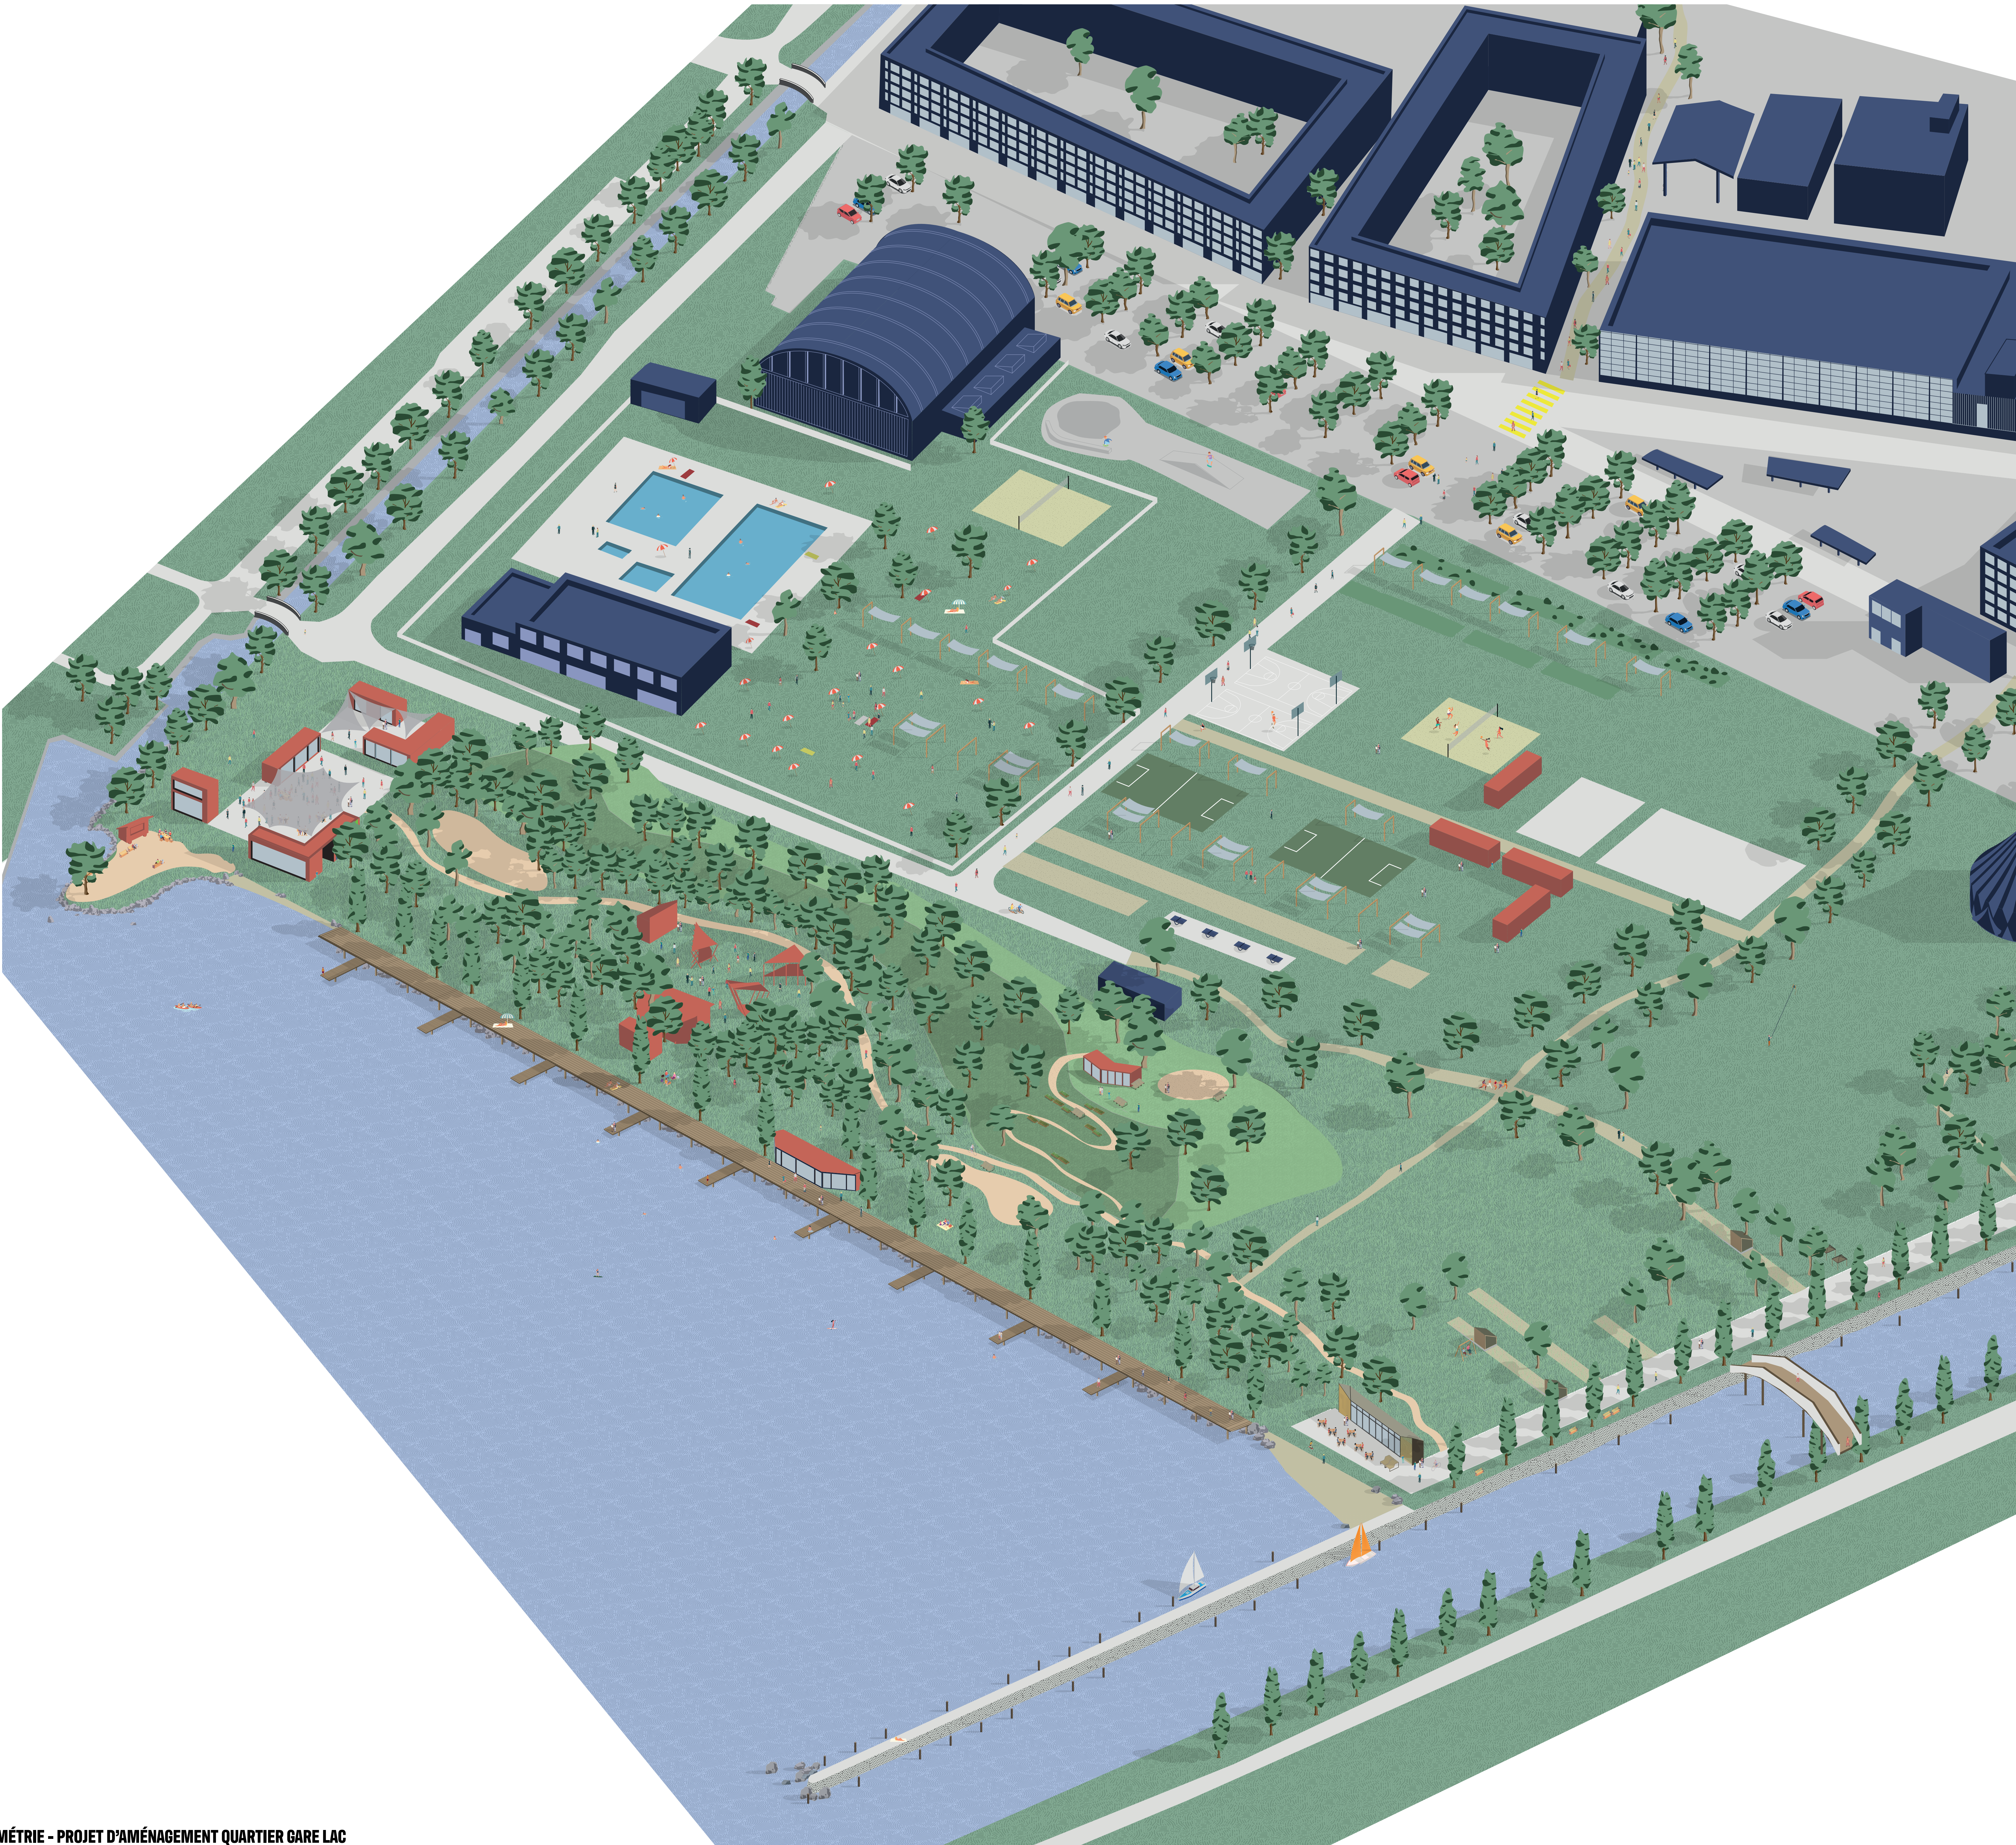

AXONOMÉTRIE - PROJET D'AMÉNAGEMENT QUARTIER GARE LAC



PRÉFIGURATIONS URBAINES



BUVETTE DE LA POINTE



ESPACE DE CULTURE




PONTON D'ACCÈS AU LAC



EXPOSITIONS LE LONG DU CANAL




AMÉNAGEMENTS SPORTIFS

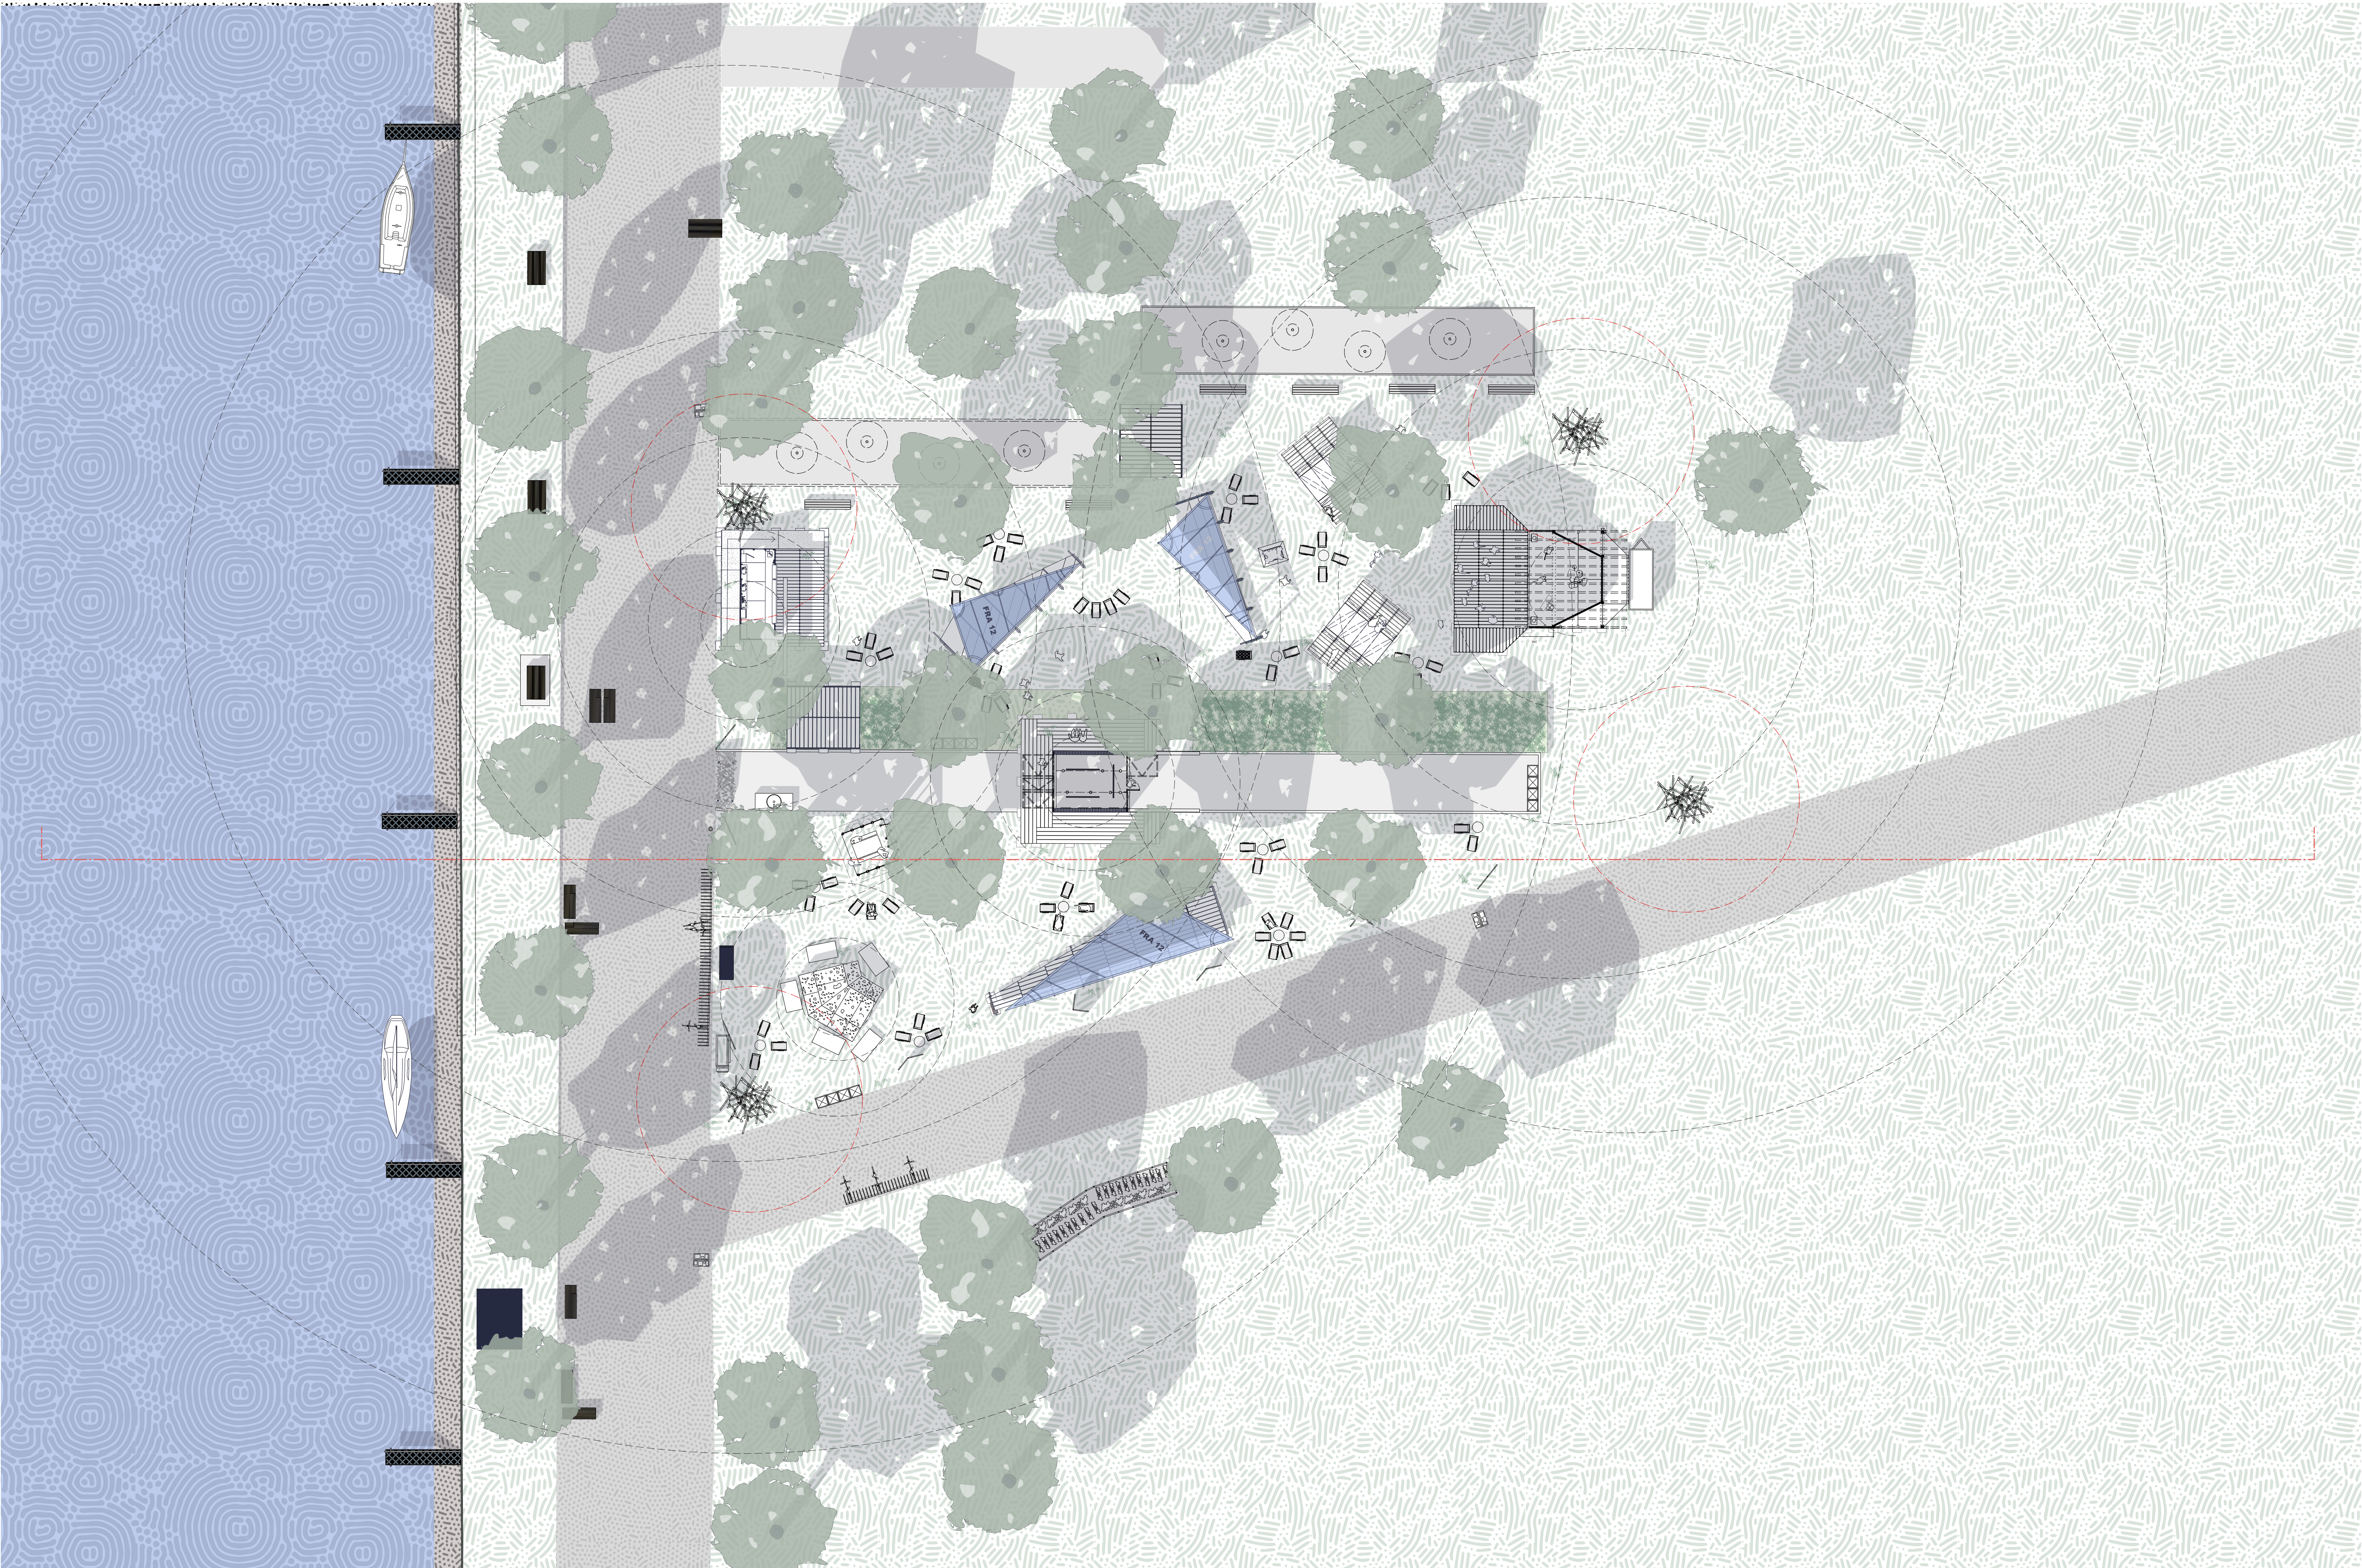



PLAN D'IMPLANTATION - LA DÉRIVÉE : ESPACE DE CULTURE ÉPHÉMÈRE

1:200

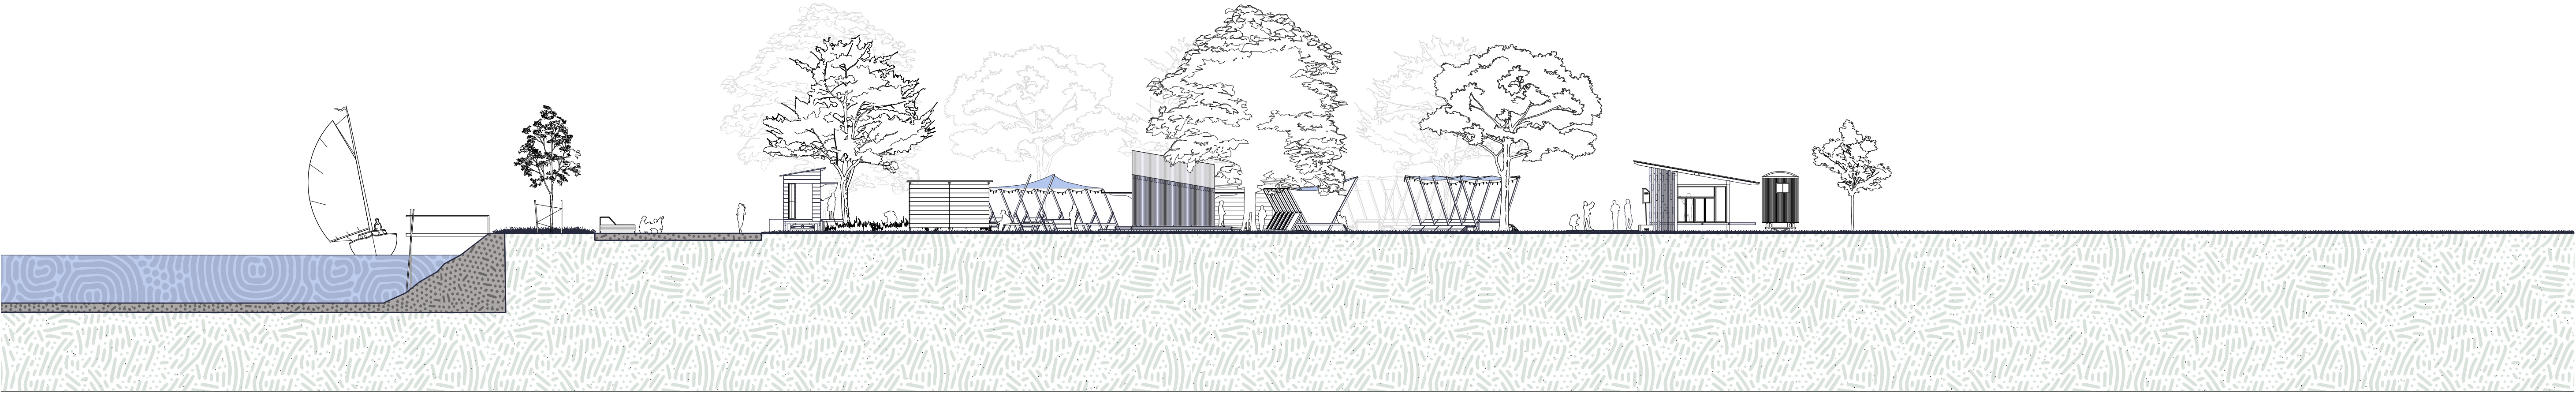


ÉLEVATION SUD - LA DÉRIVÉE


1:200

  


PAVILLON D'EXPOSITION
PLAN 1:50

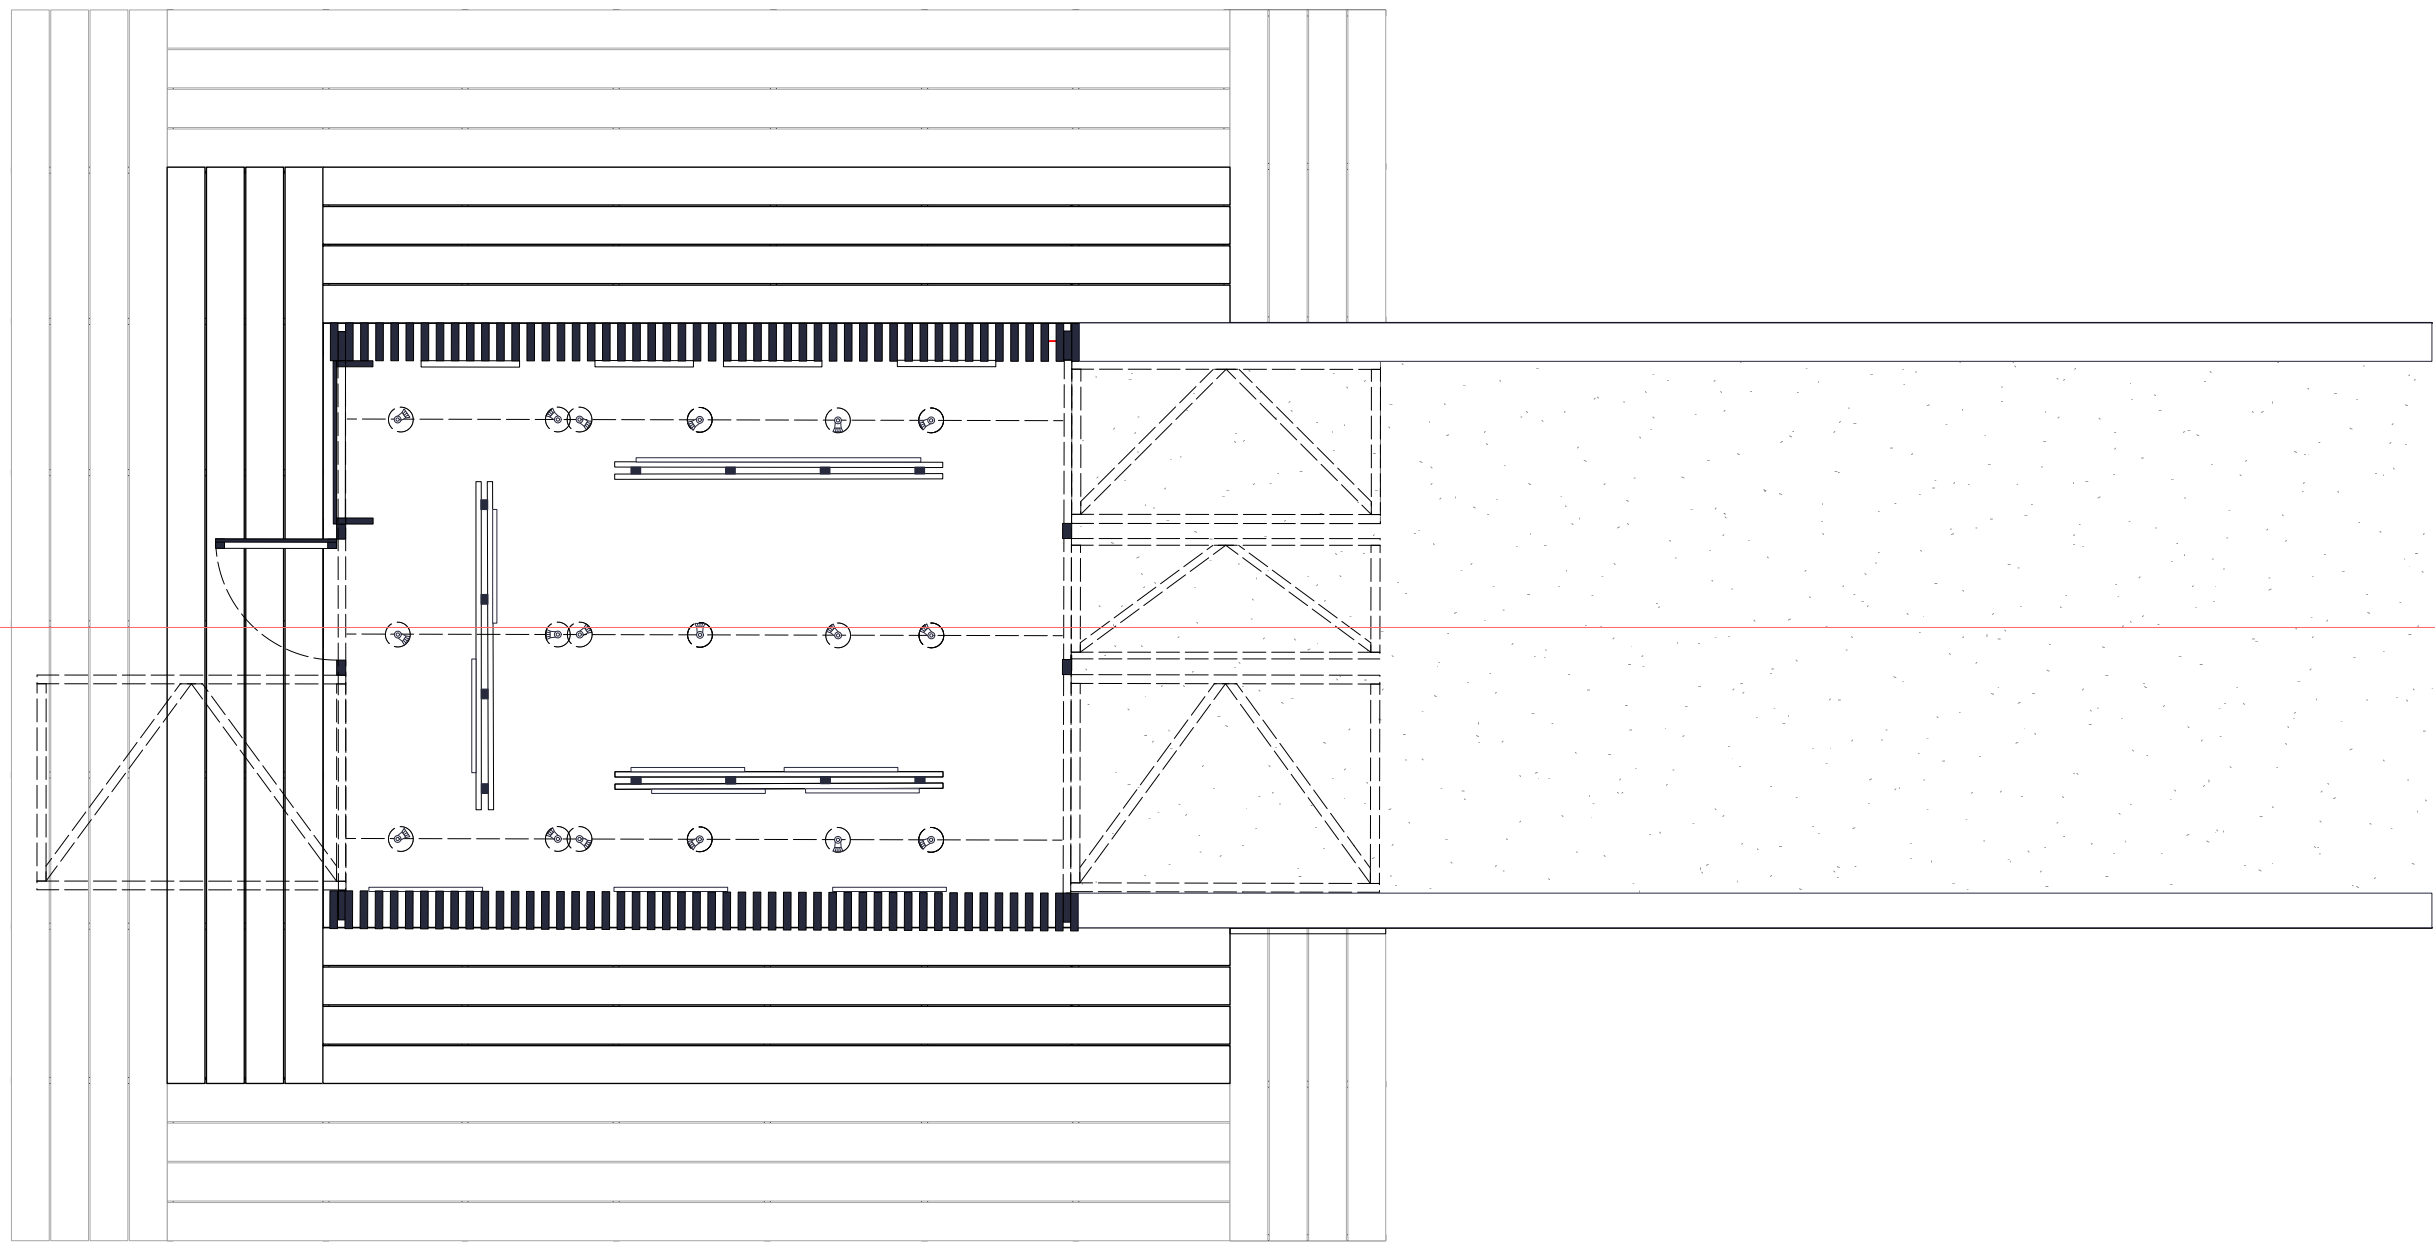

PAVILLON D'EXPOSITION
COUPE 1:20

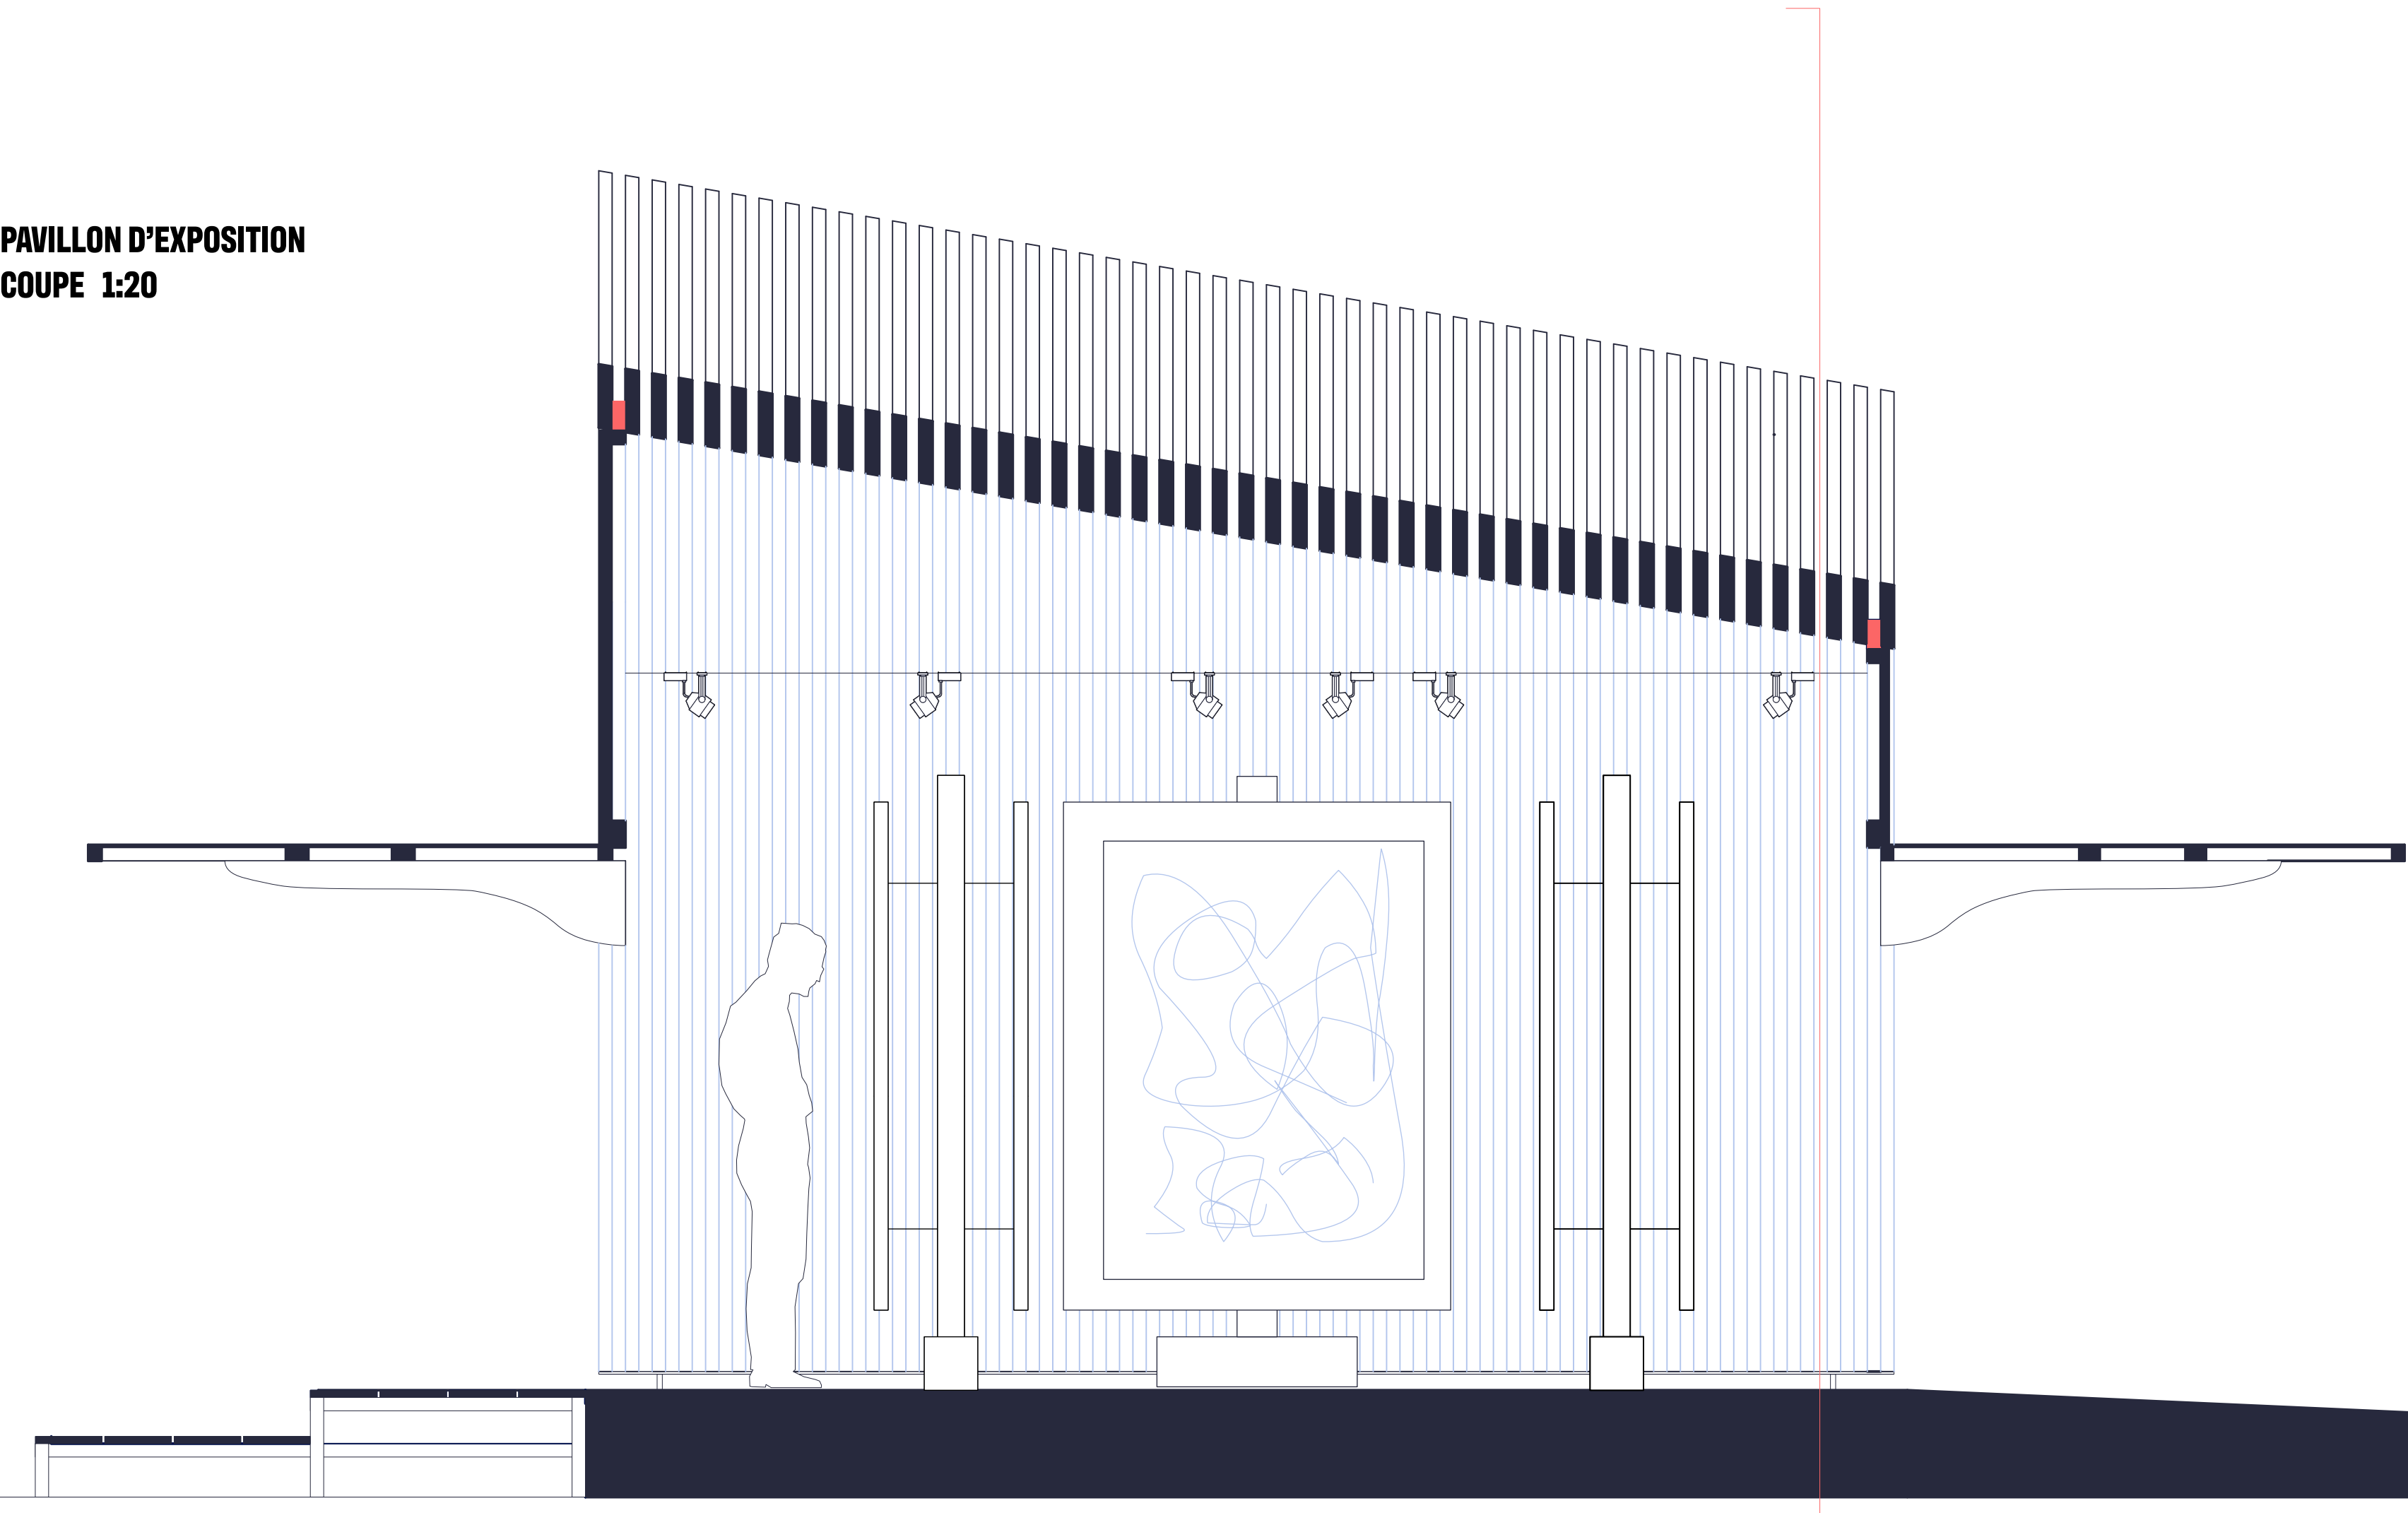

ASSISES "VOILE"
PLAN 1:20

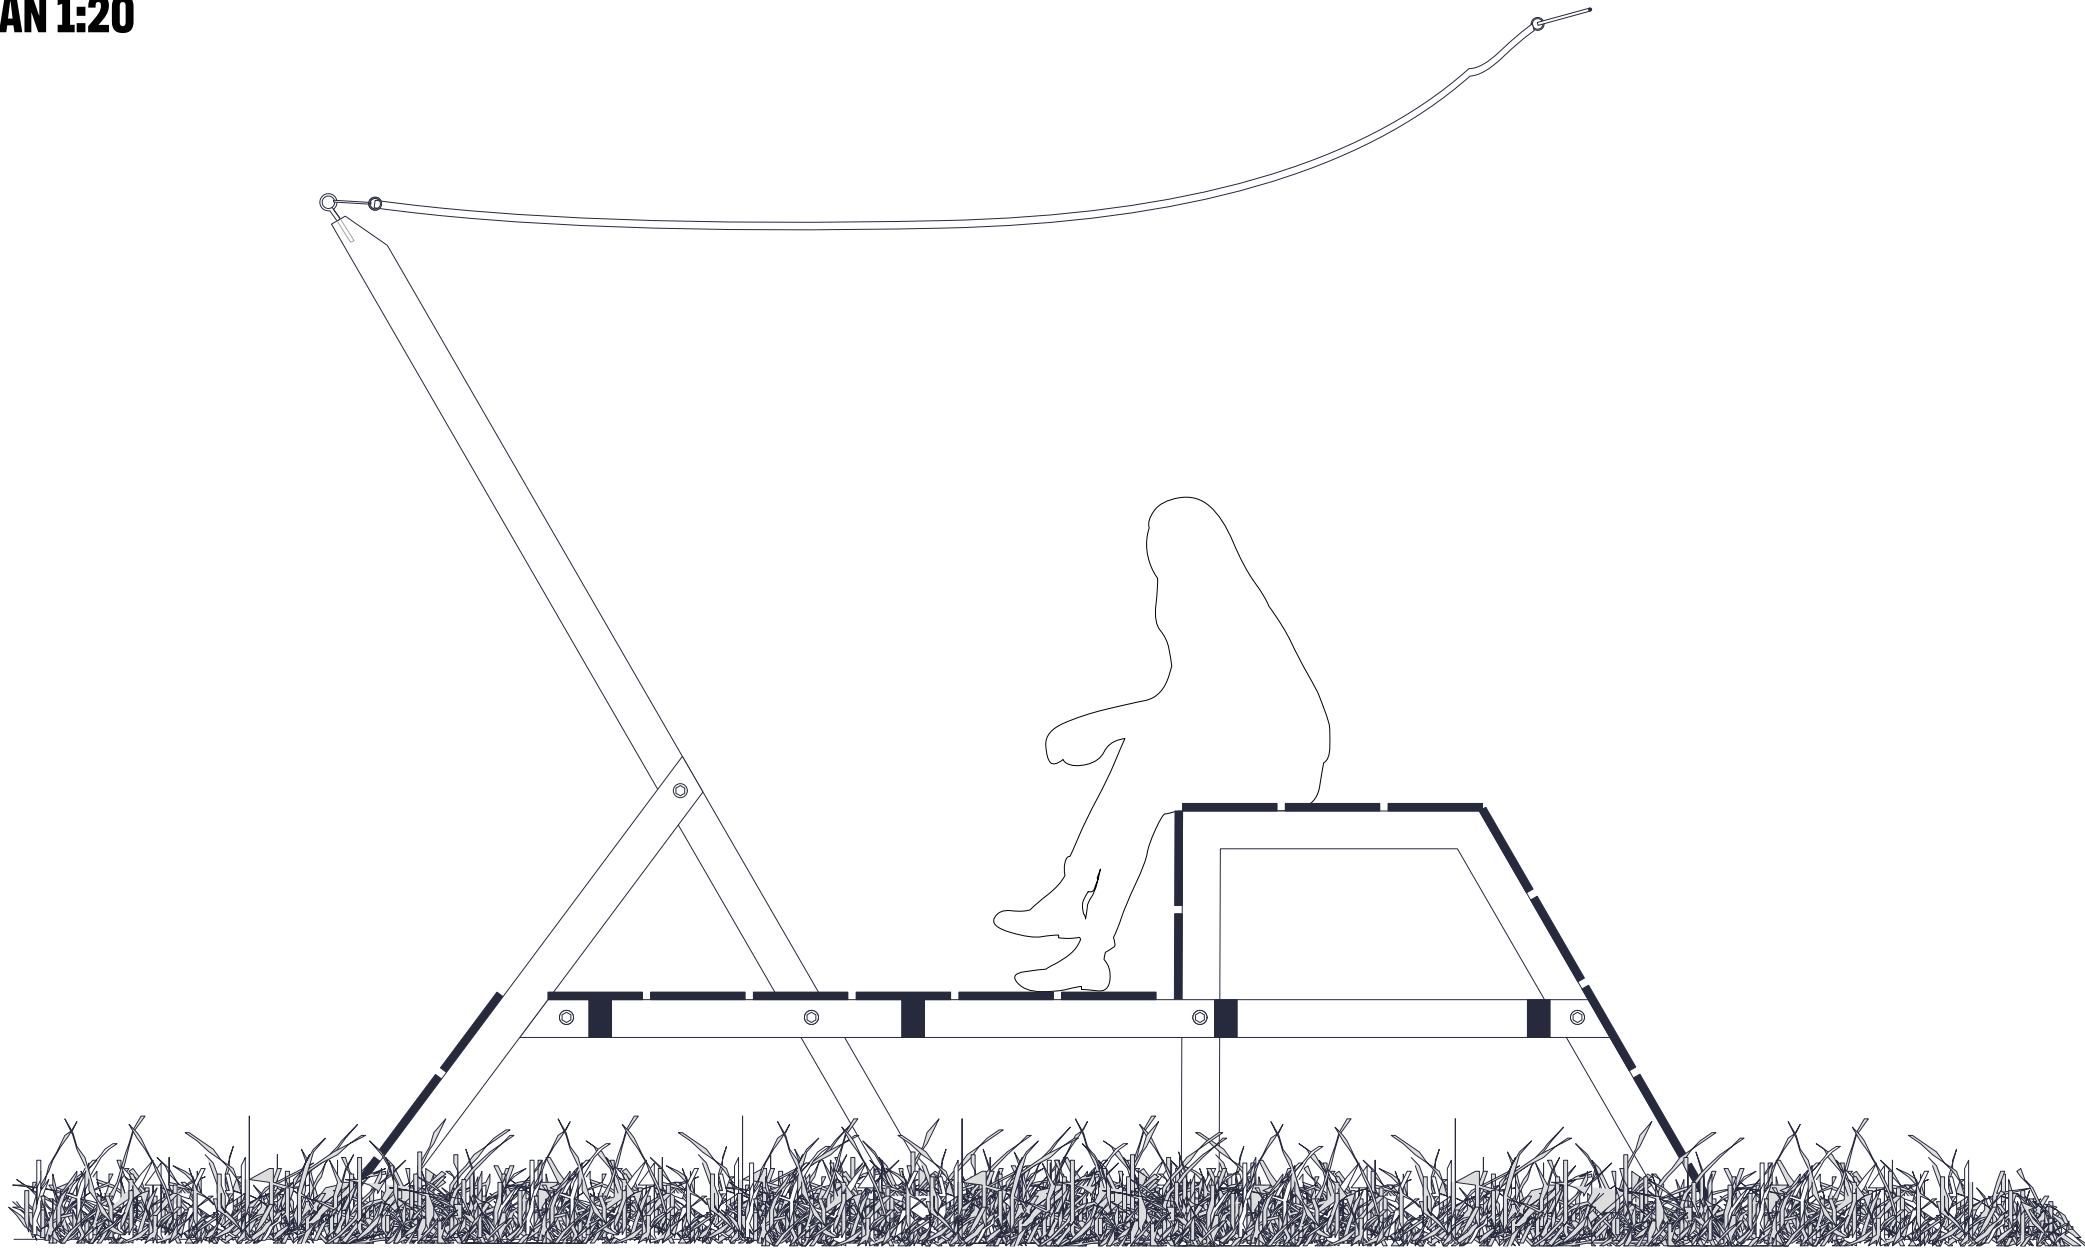




ASSISES "VOILE"
COUPE A 1:20


SUI 23

A


B

ASSISES "VOILE"
COUPE B 1:20

  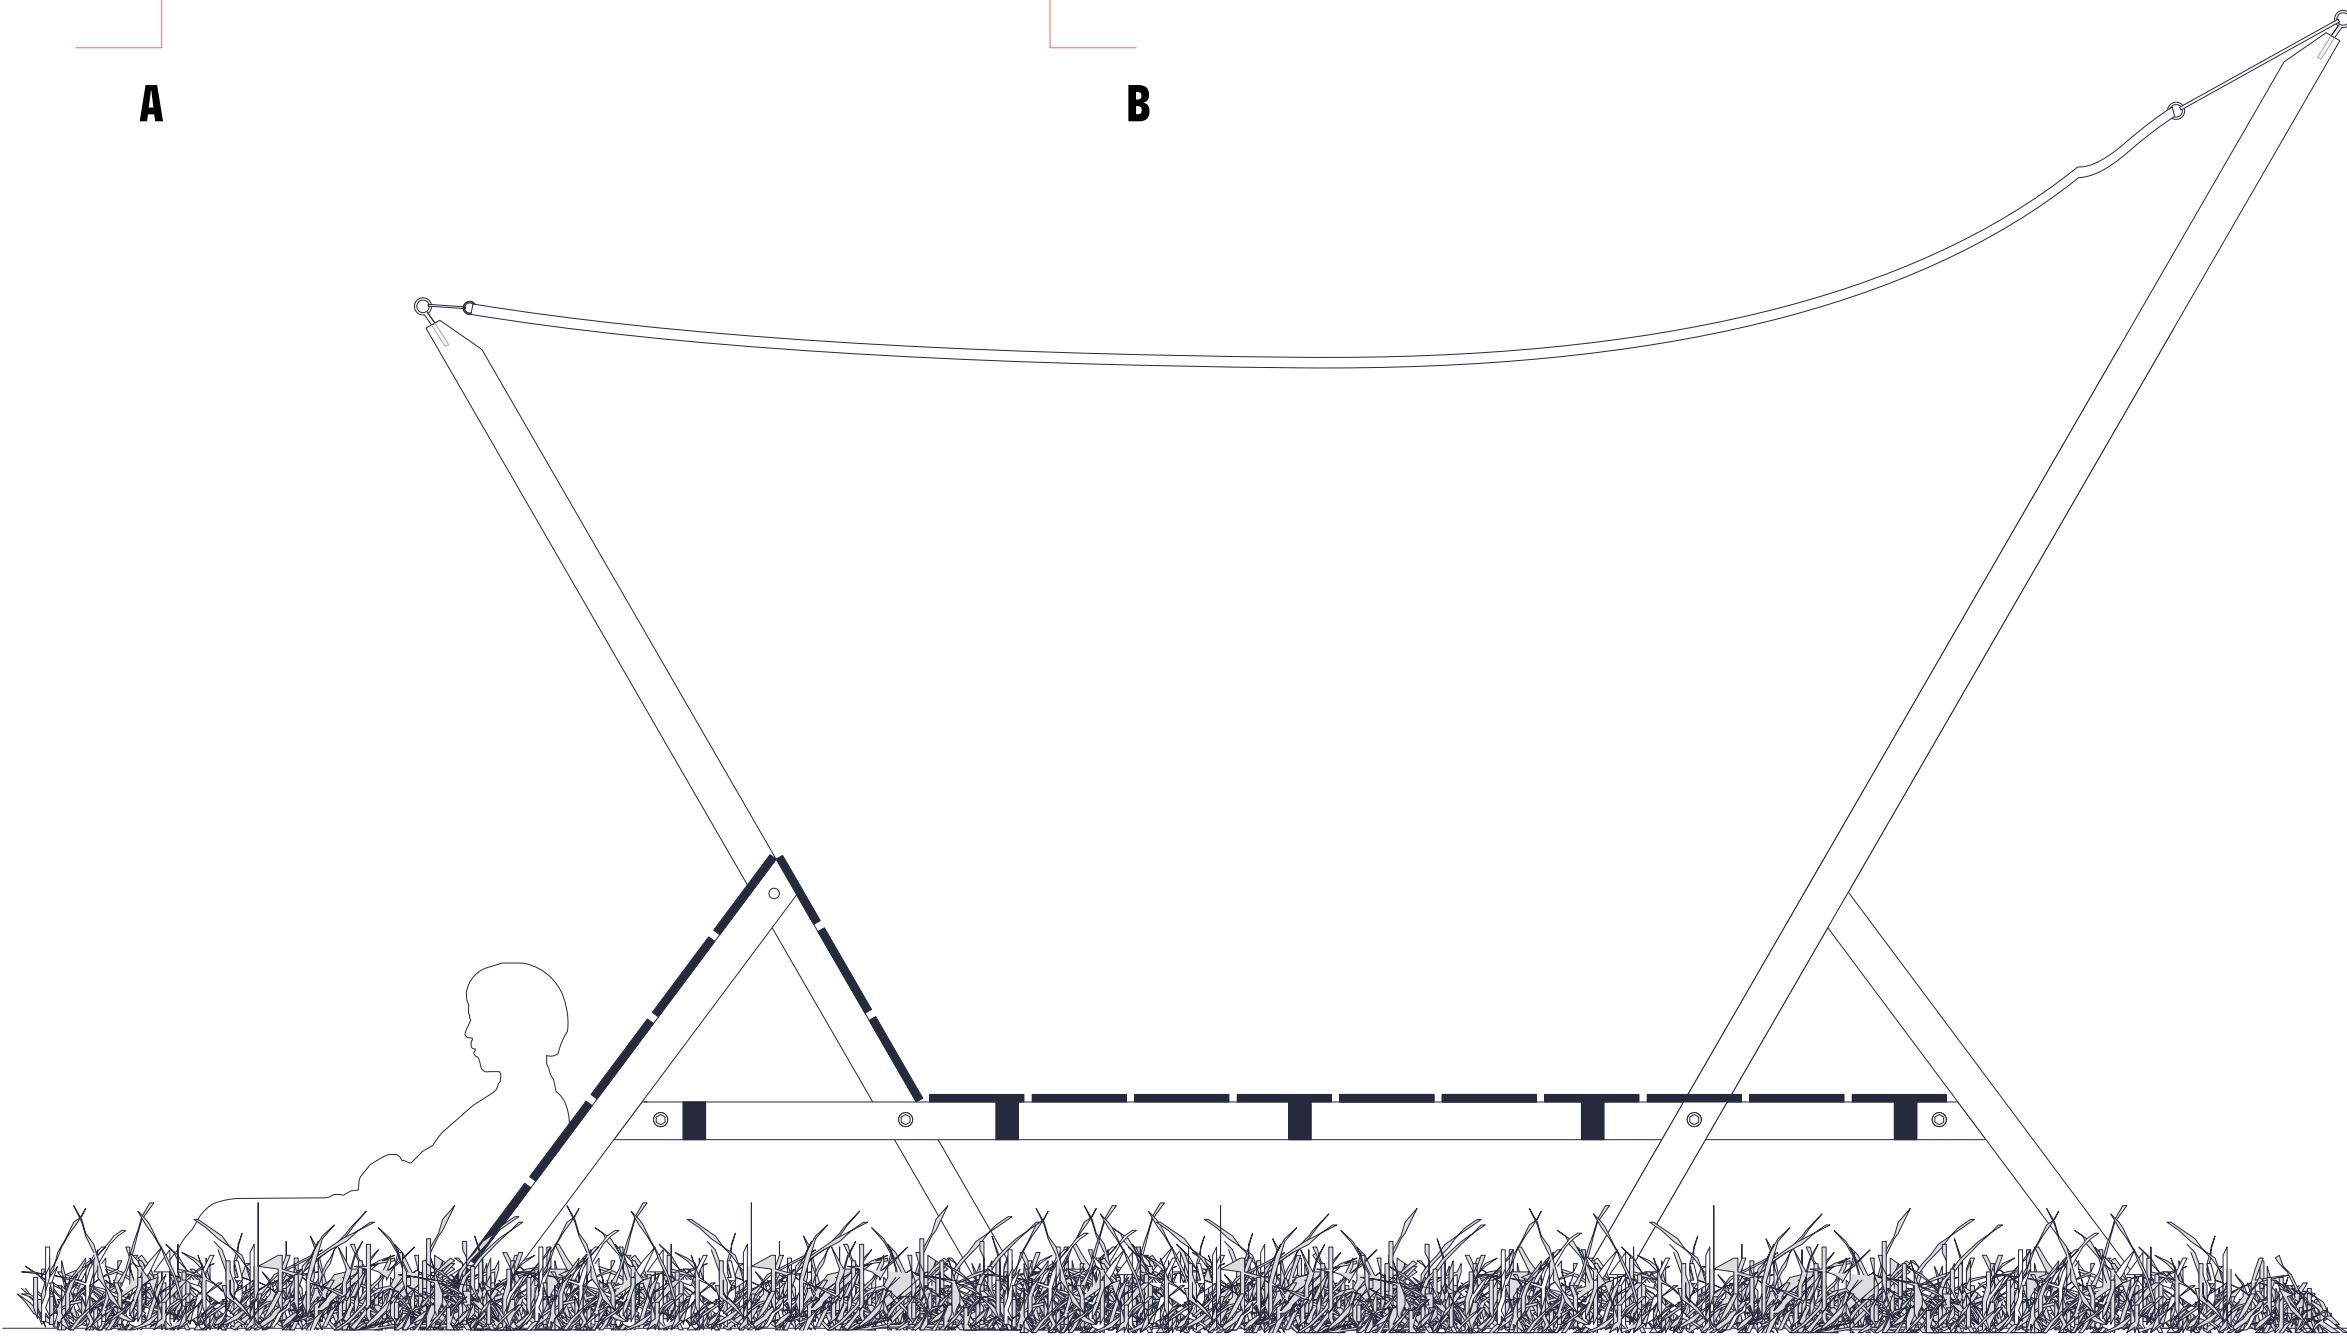


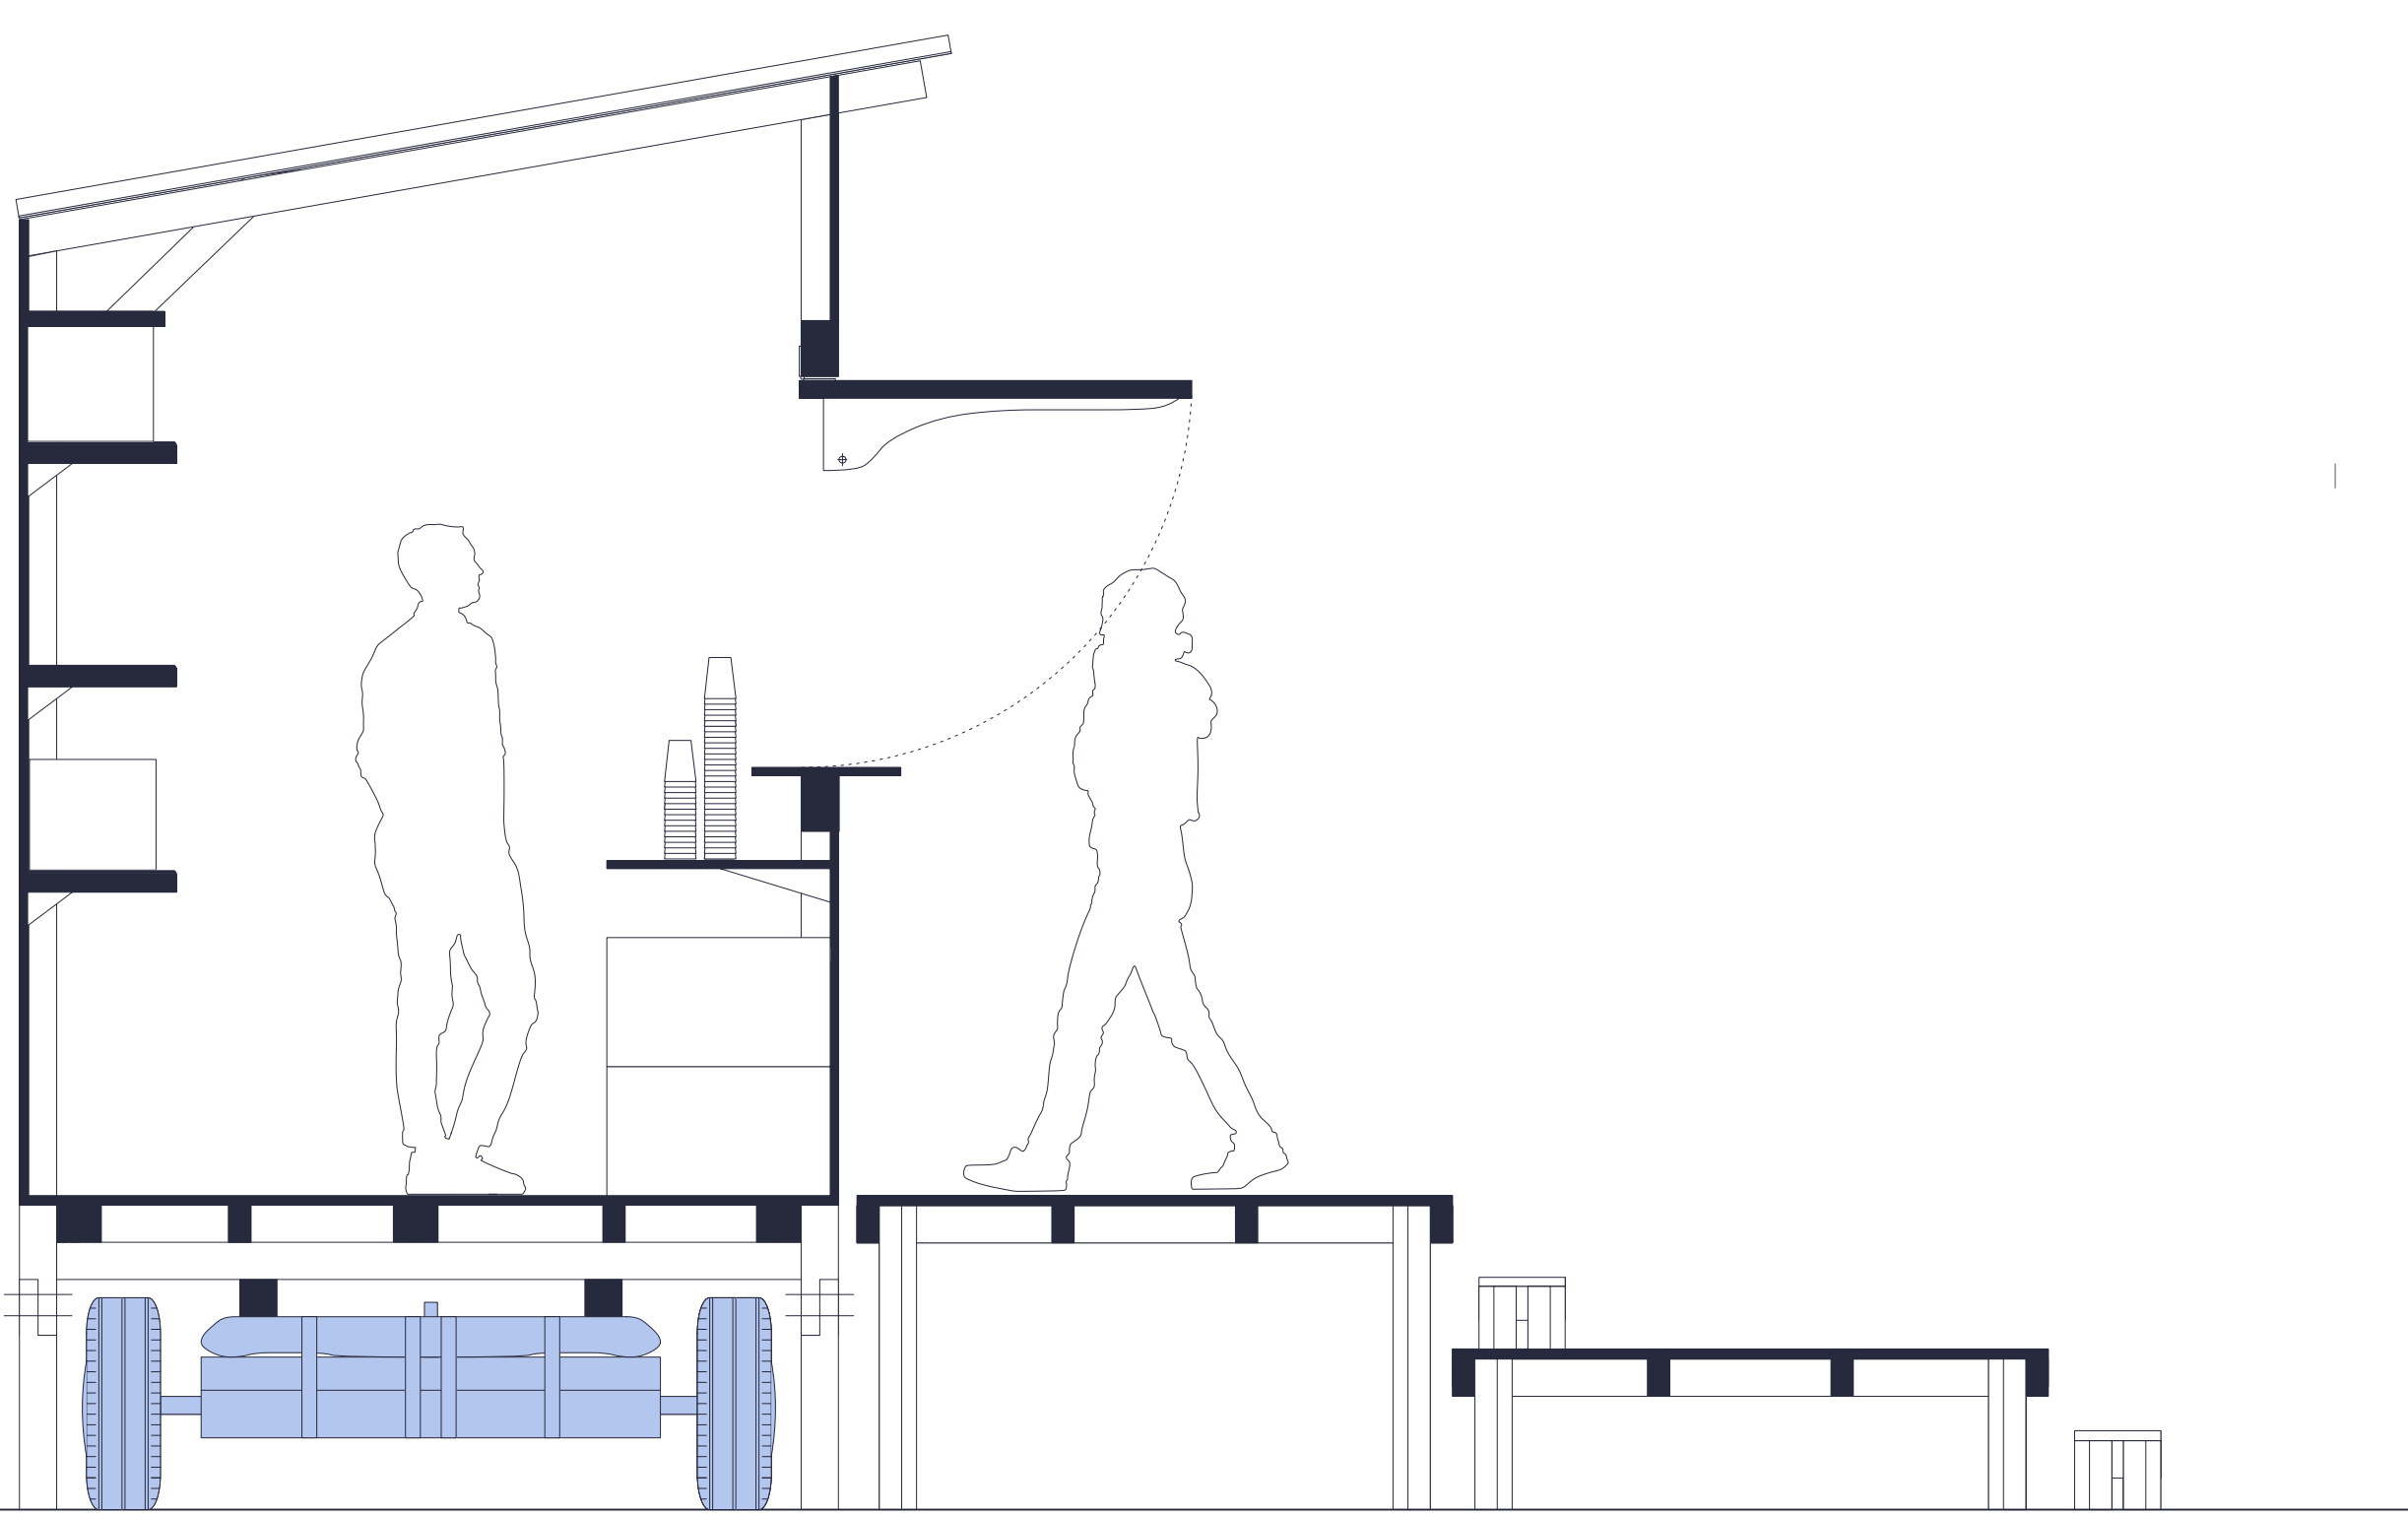


BUVETTE
COUPE 1:20

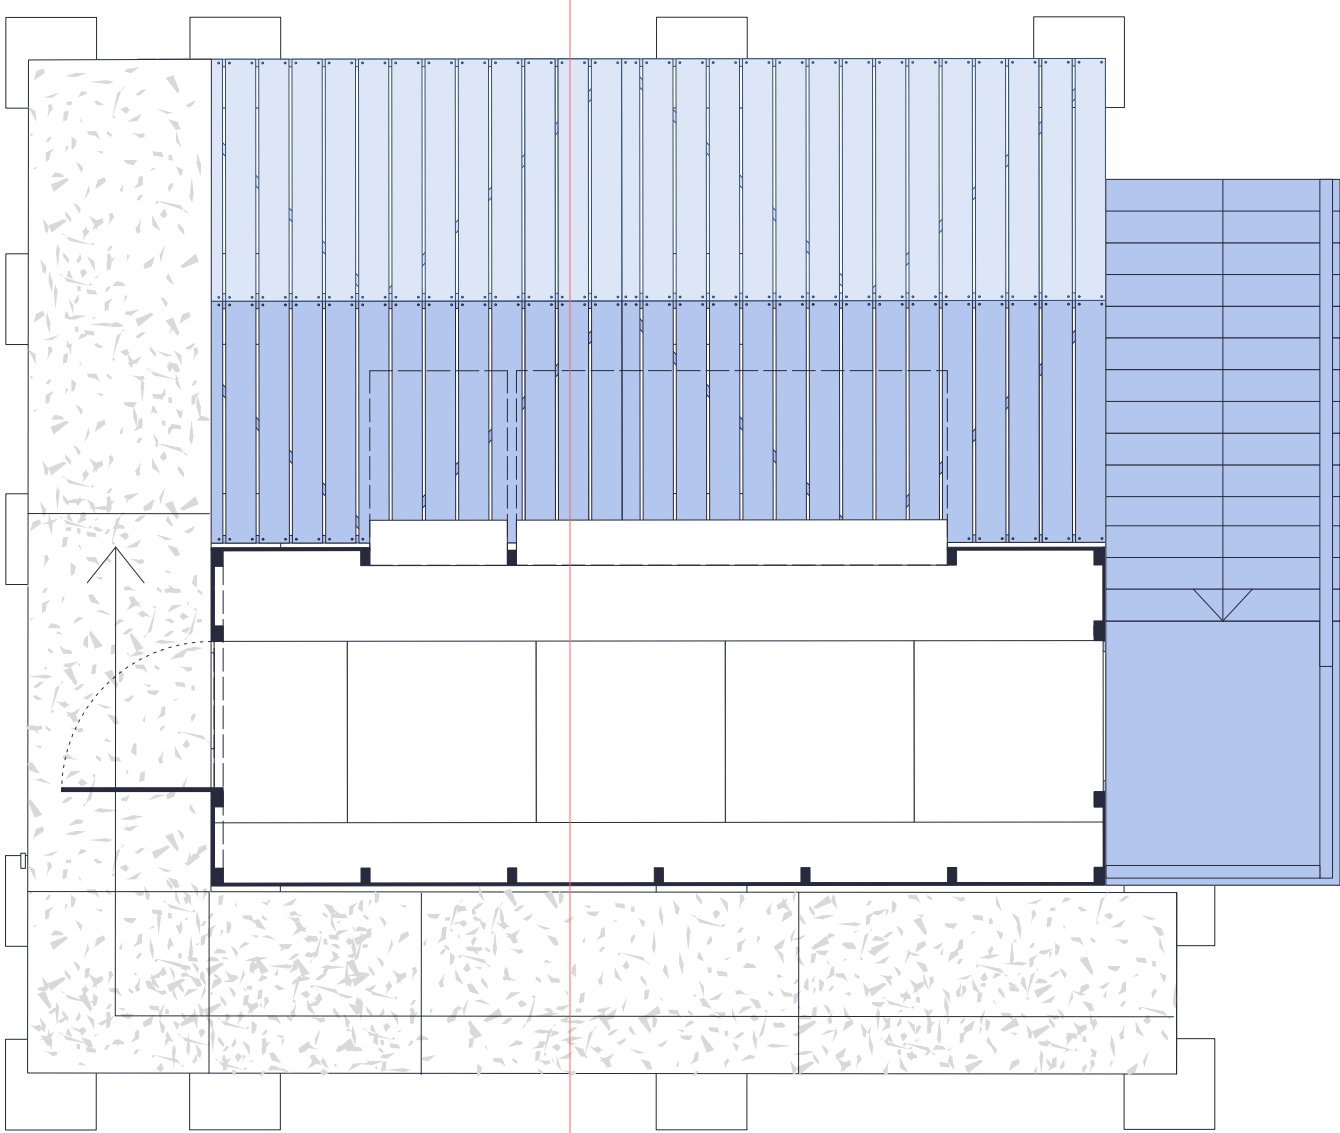


BUVETTE
PLAN 1:50

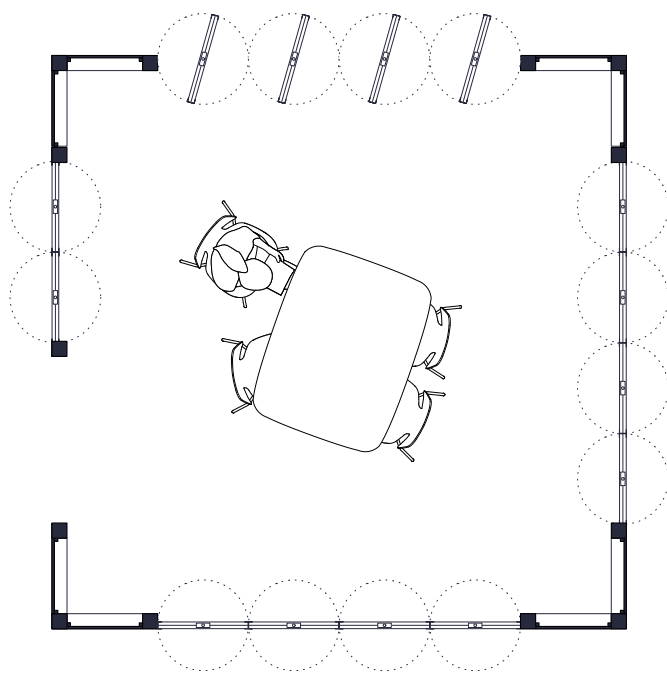

LA BULLE
PLAN 1:50

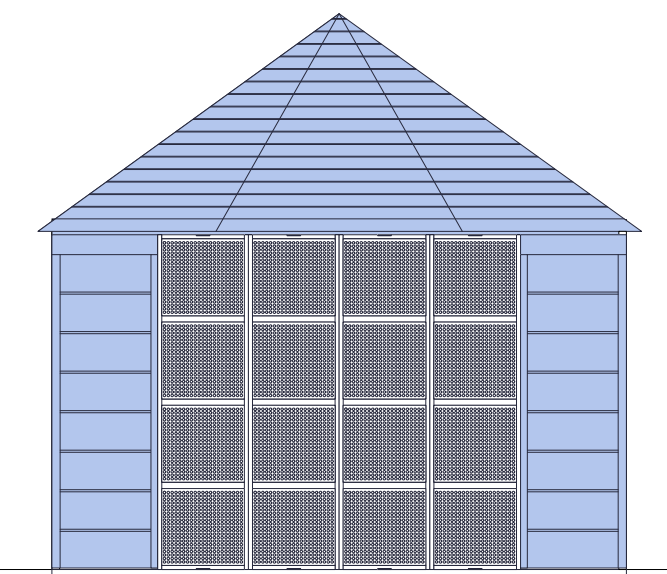


LA BULLE - PANNEAUX FERMÉS
COUPE 1:50

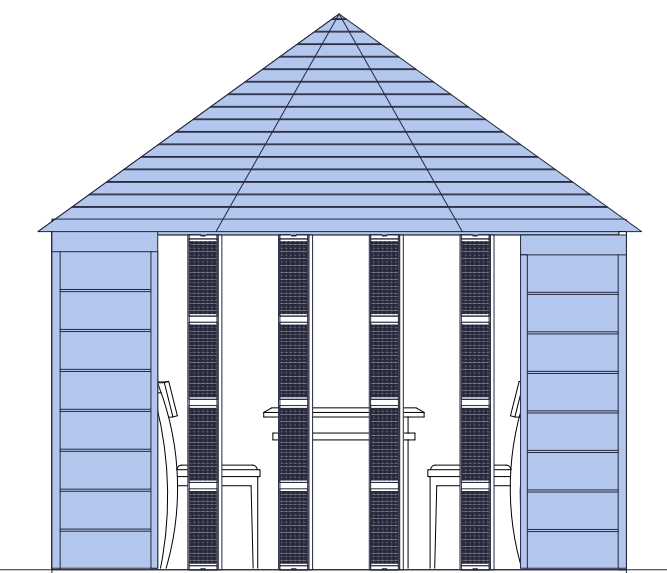


LA BULLE - PANNEAUX OUVERTS
ELEVATION 1:50




MISE EN VALEUR DES MATÉRIAUX RÉCUPÉRÉS
AXONOMÉTRIE

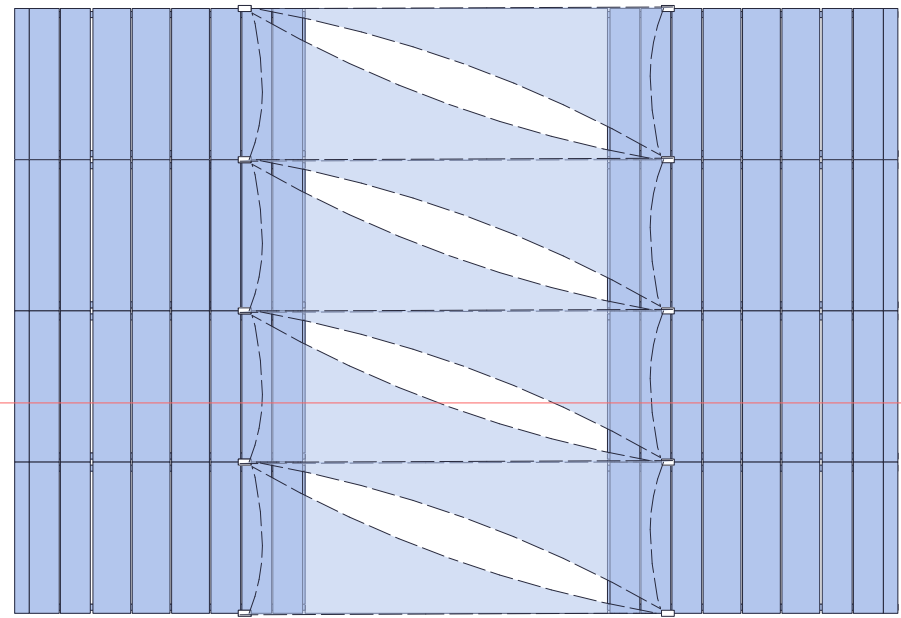

GRADINS
PLAN 1:50

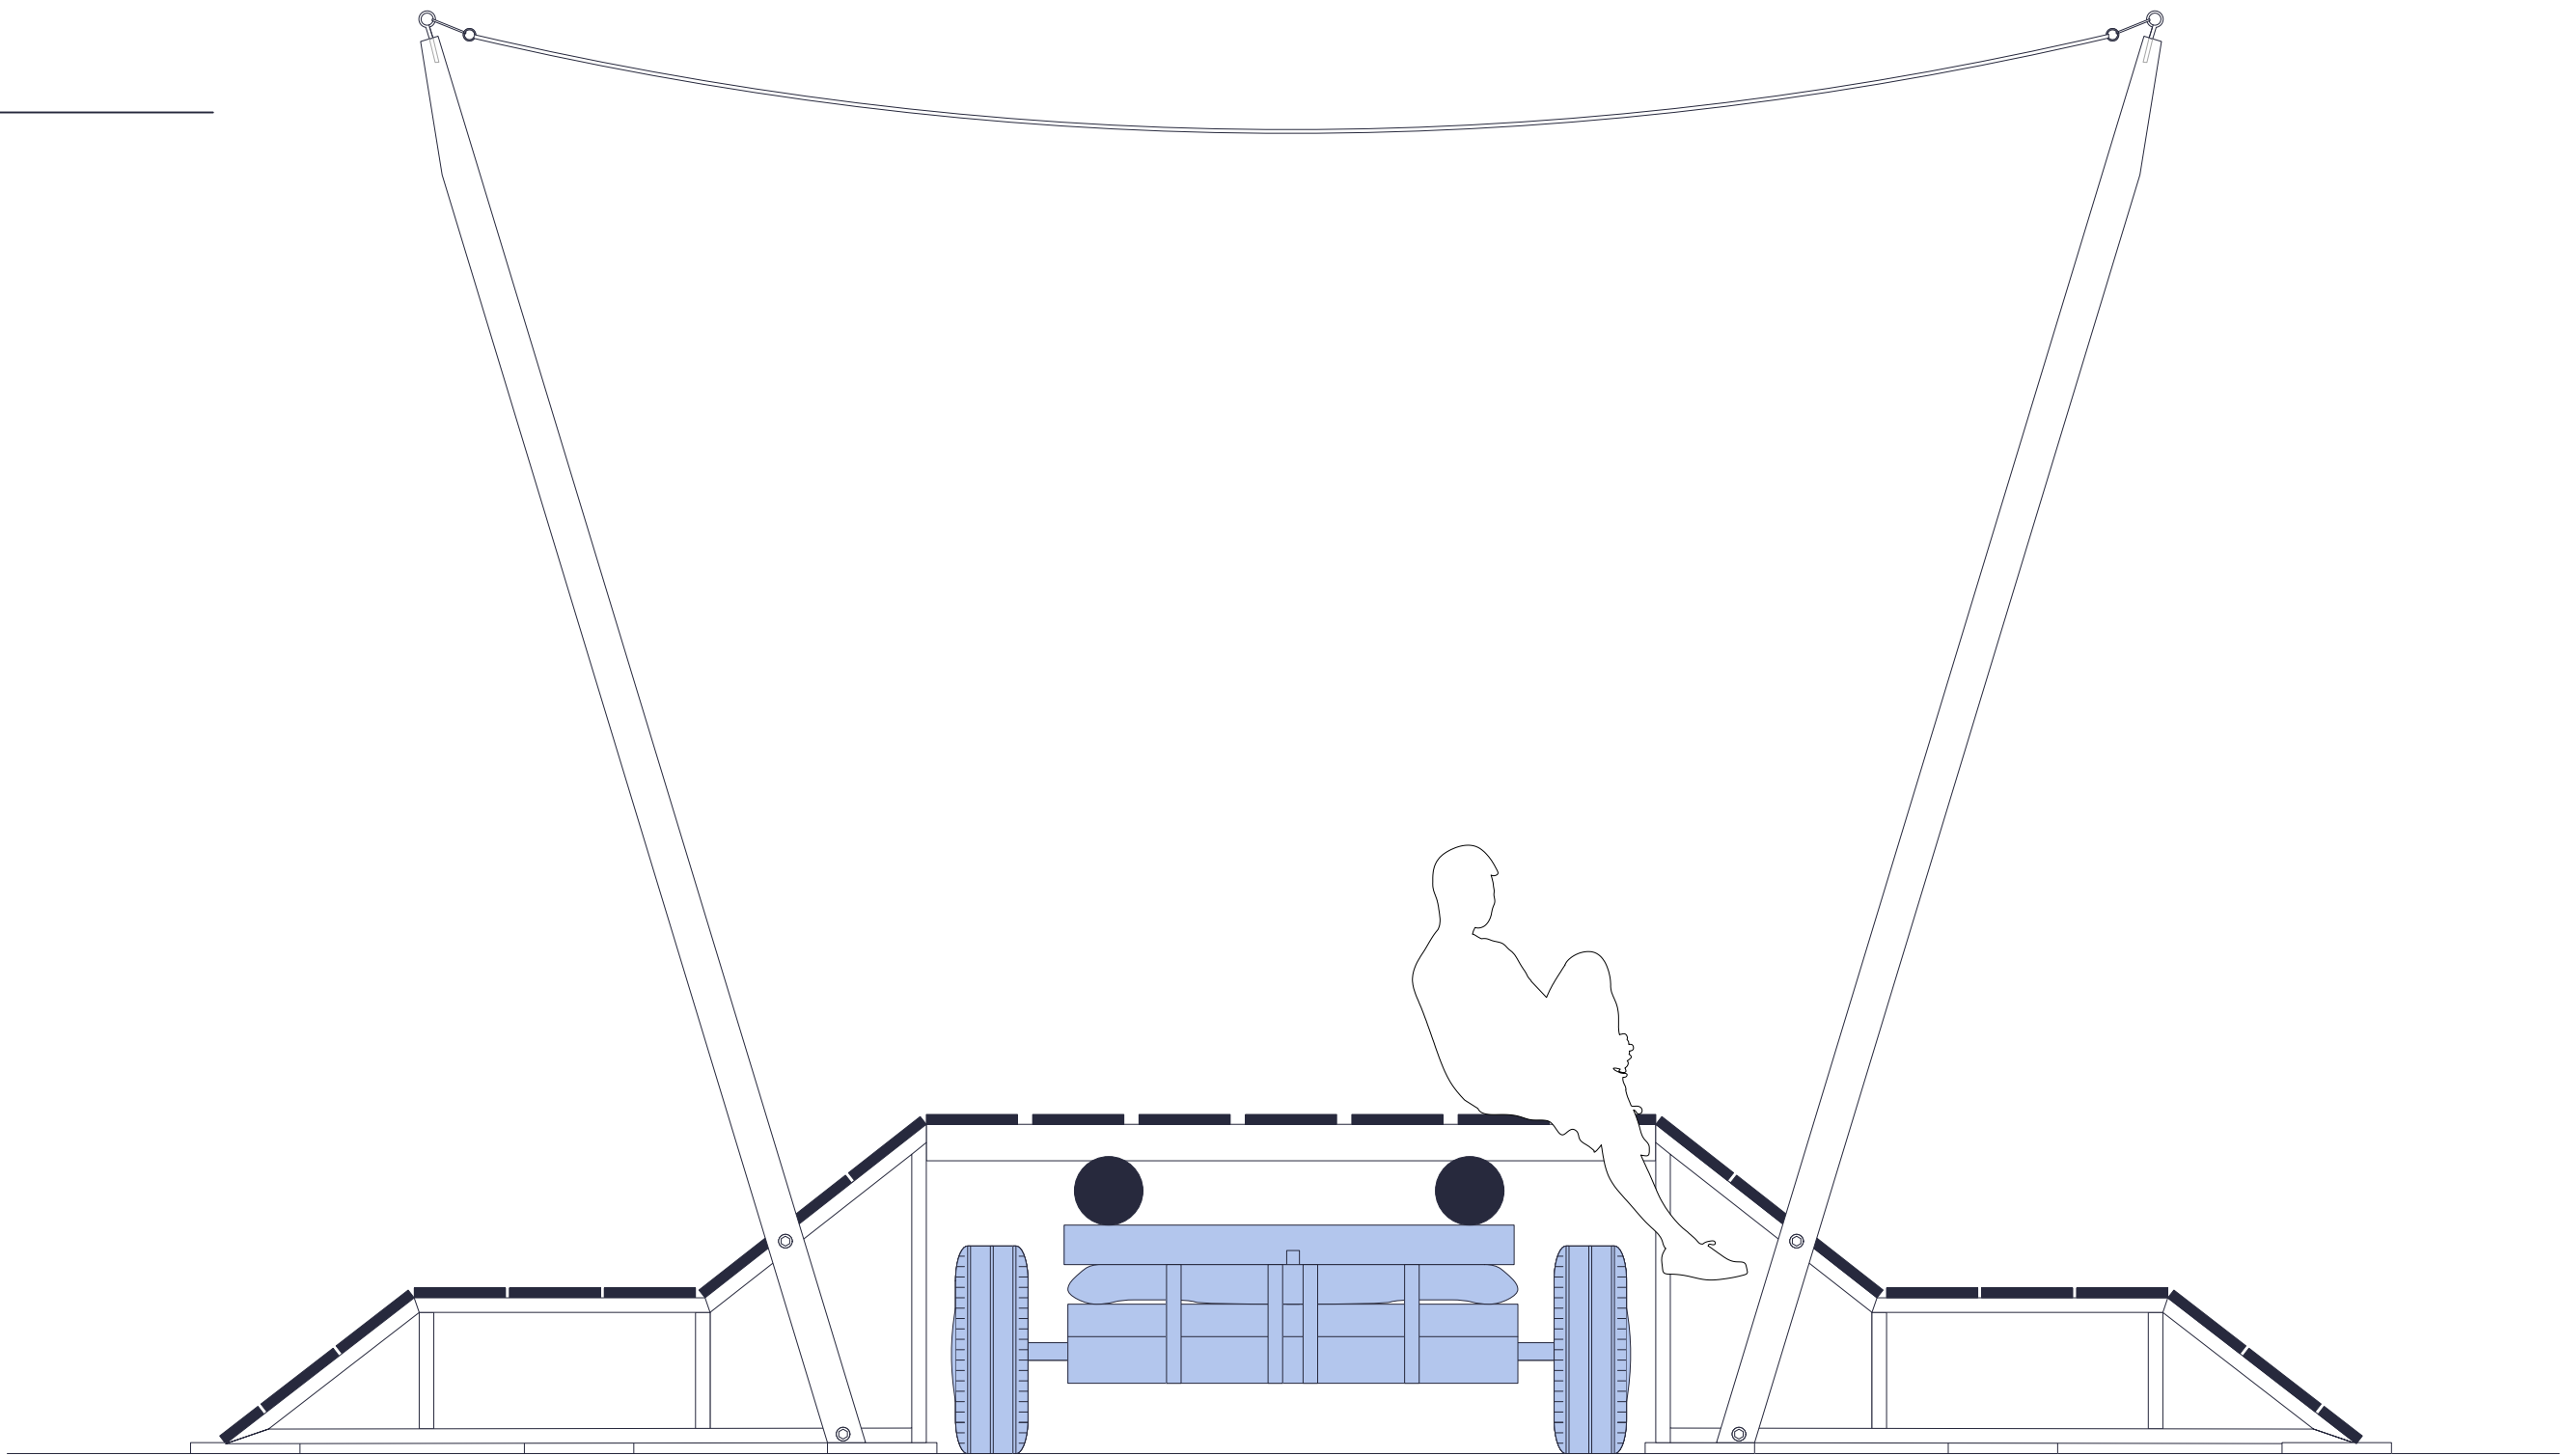


GRADINS
COUPE 1:20

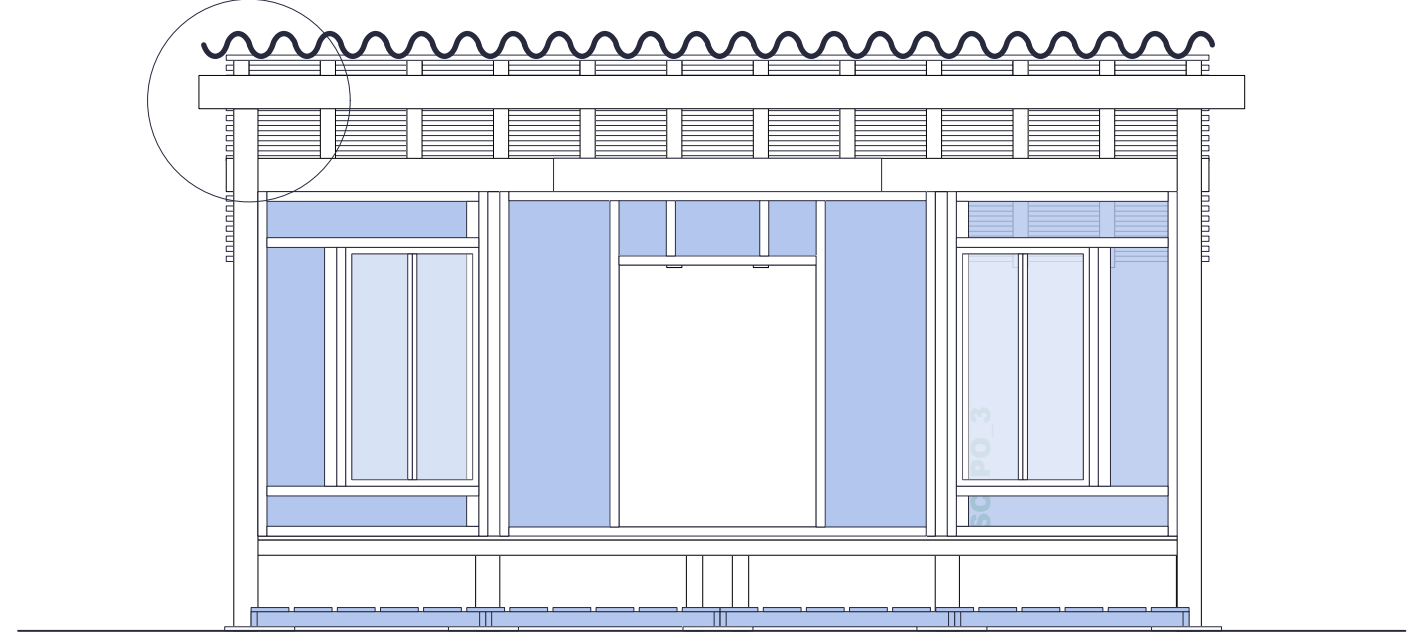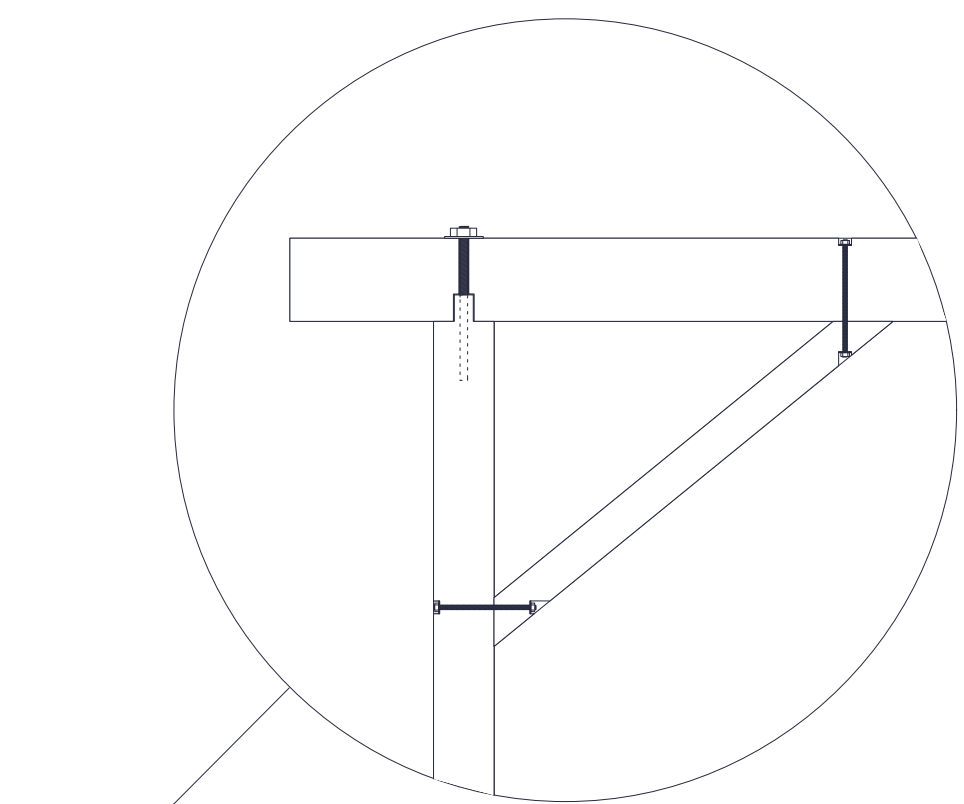 

SCÈNE
ÉLEVATION ET PLAN 1:50

SCÈNE
COUPE 1:20

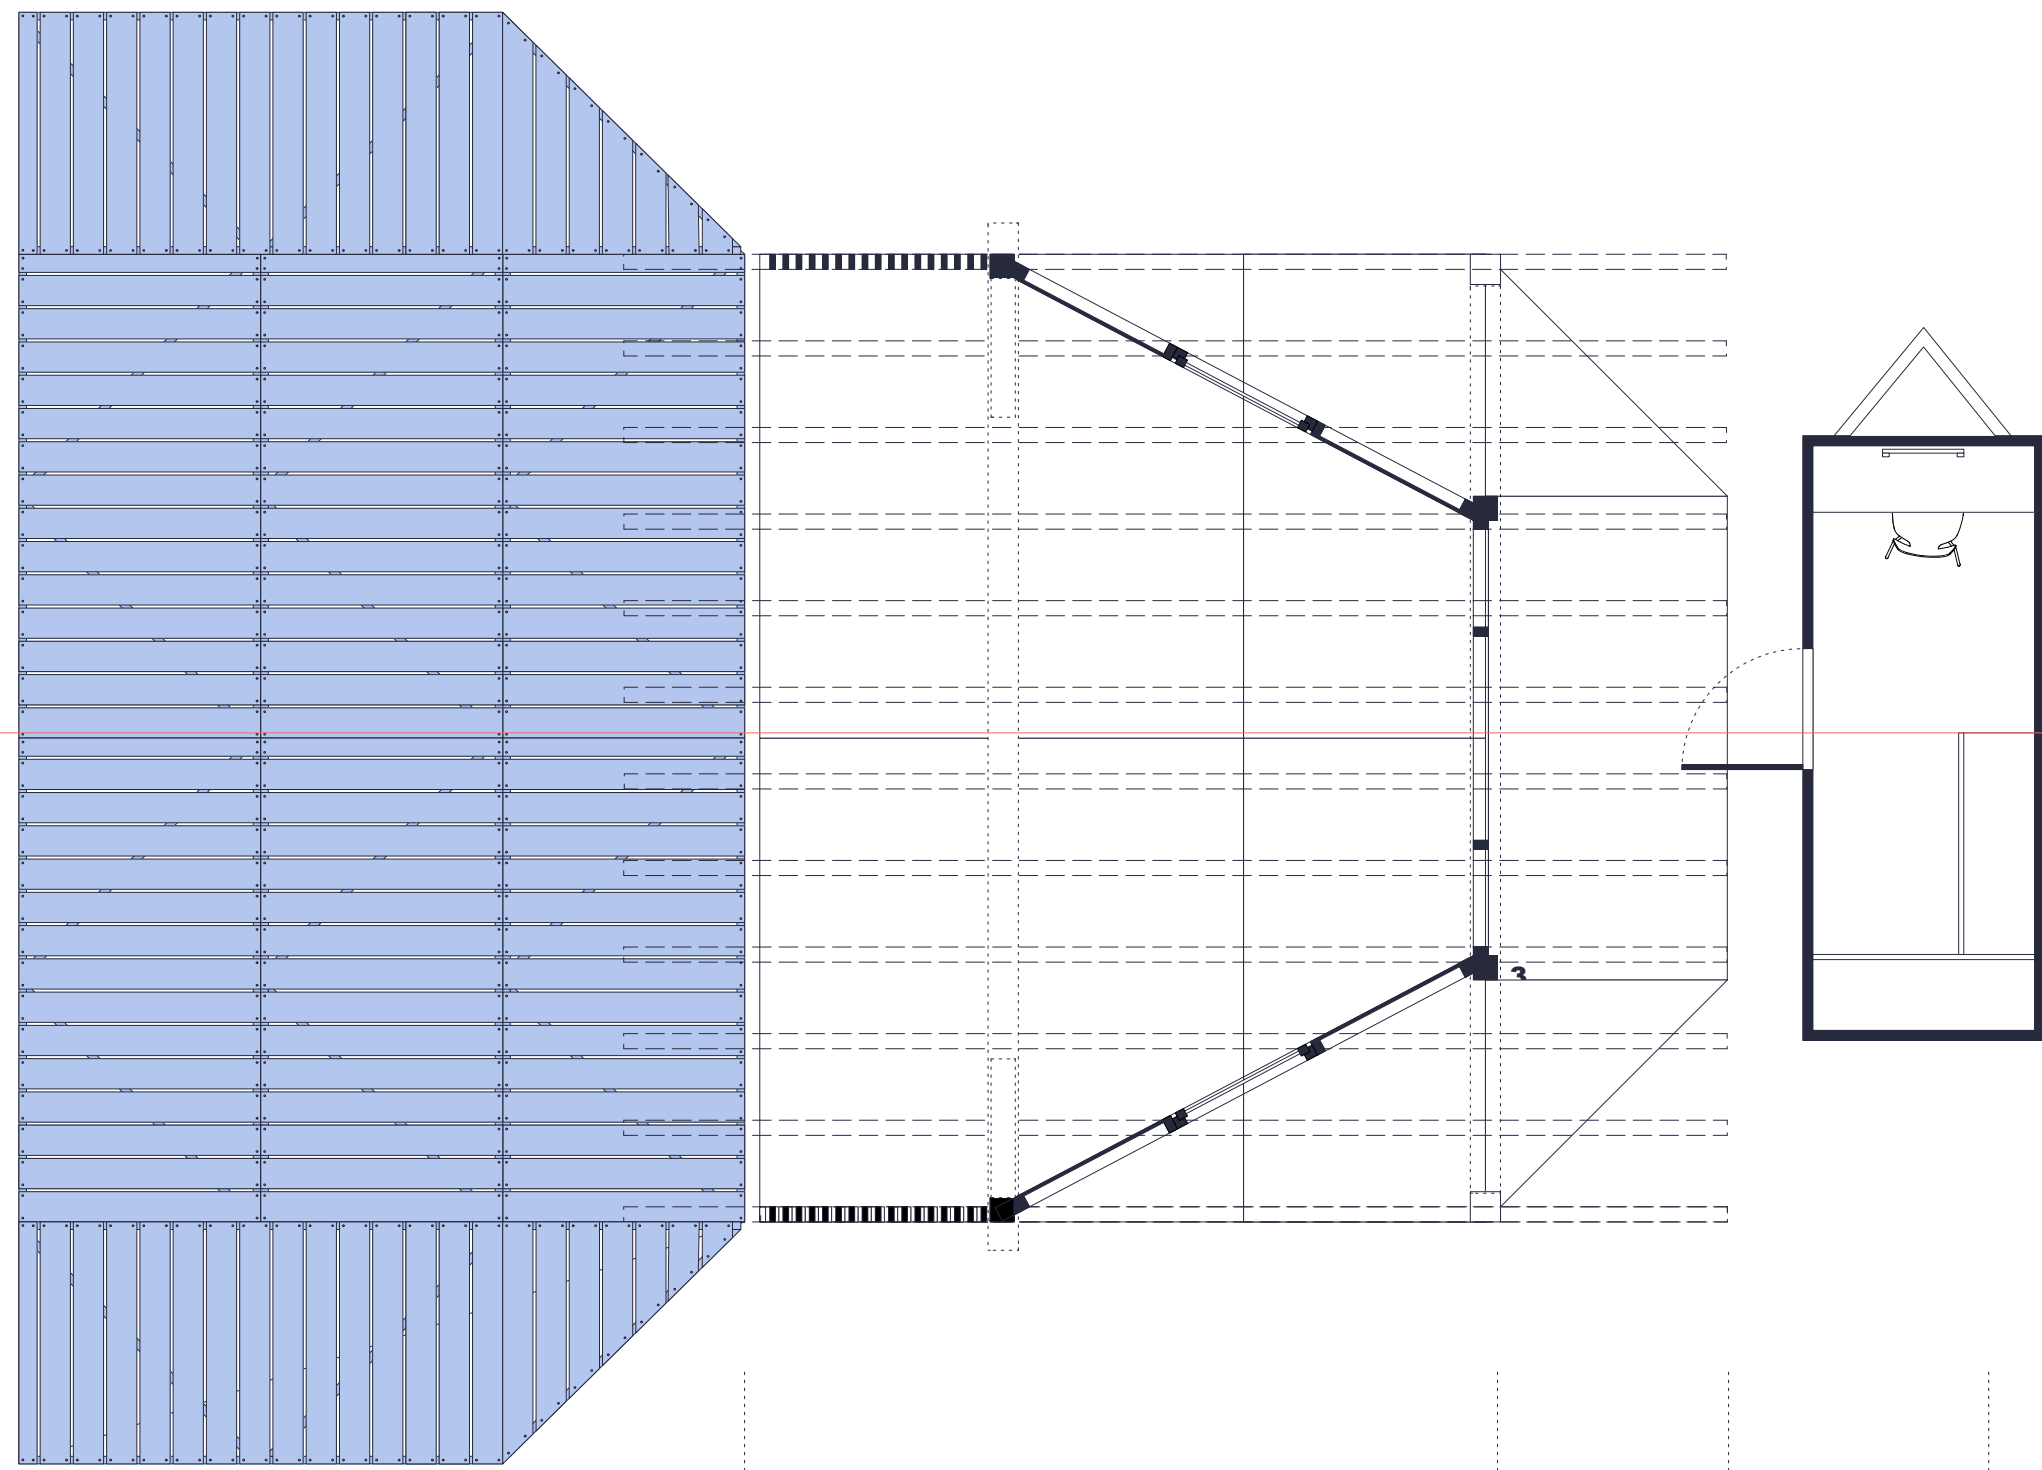

PLANCHER DE DANSE SCÈNE ARRIÈRE SCÈNE LOGES

