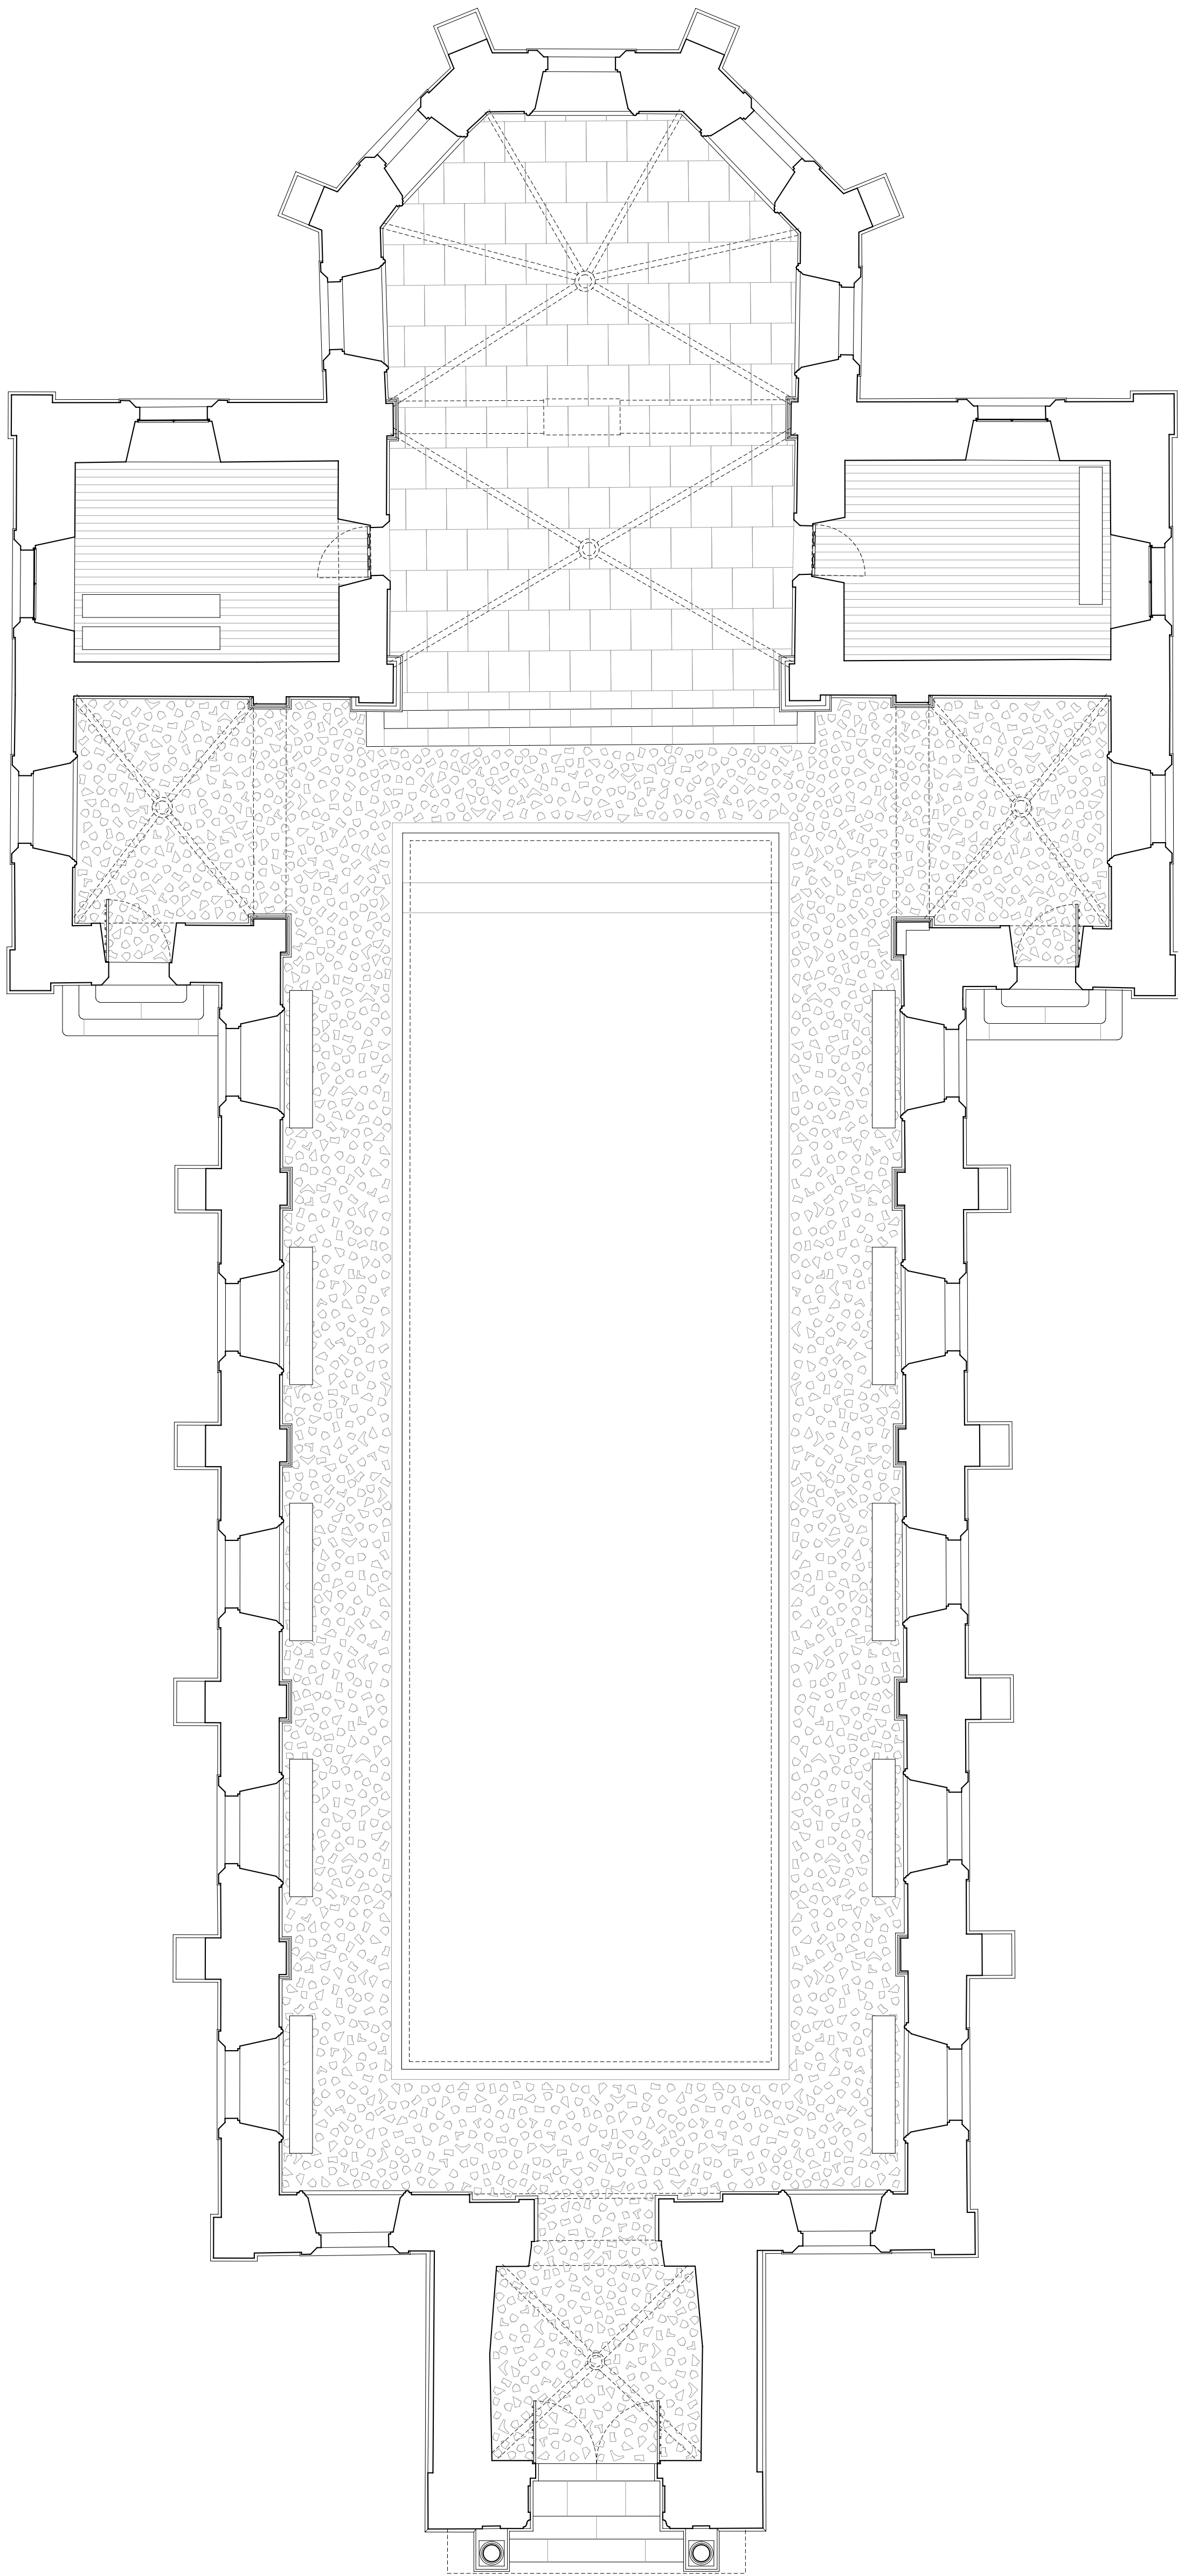


ALBEUVE

Eglise Notre-Dame de l'Assomption

Impluvium à usage culturel

Plan | 1:75