




Programme :
Culturel
Status acutel du projet :
existant

Empreinte du projet :
25 m²
Surface intérieure :
16 m²

EPFL
IBOIS

Woodland Cabin
Wyatt Armstrong, Hilla Gordon, Ciro Romer,
Nasia Pantelidou, Shengning Zhang
Hooke Park, UK
2020


Florian Faucheur
Titre : Coupe perspective
échelle : 1/20
date : 16.10.2023

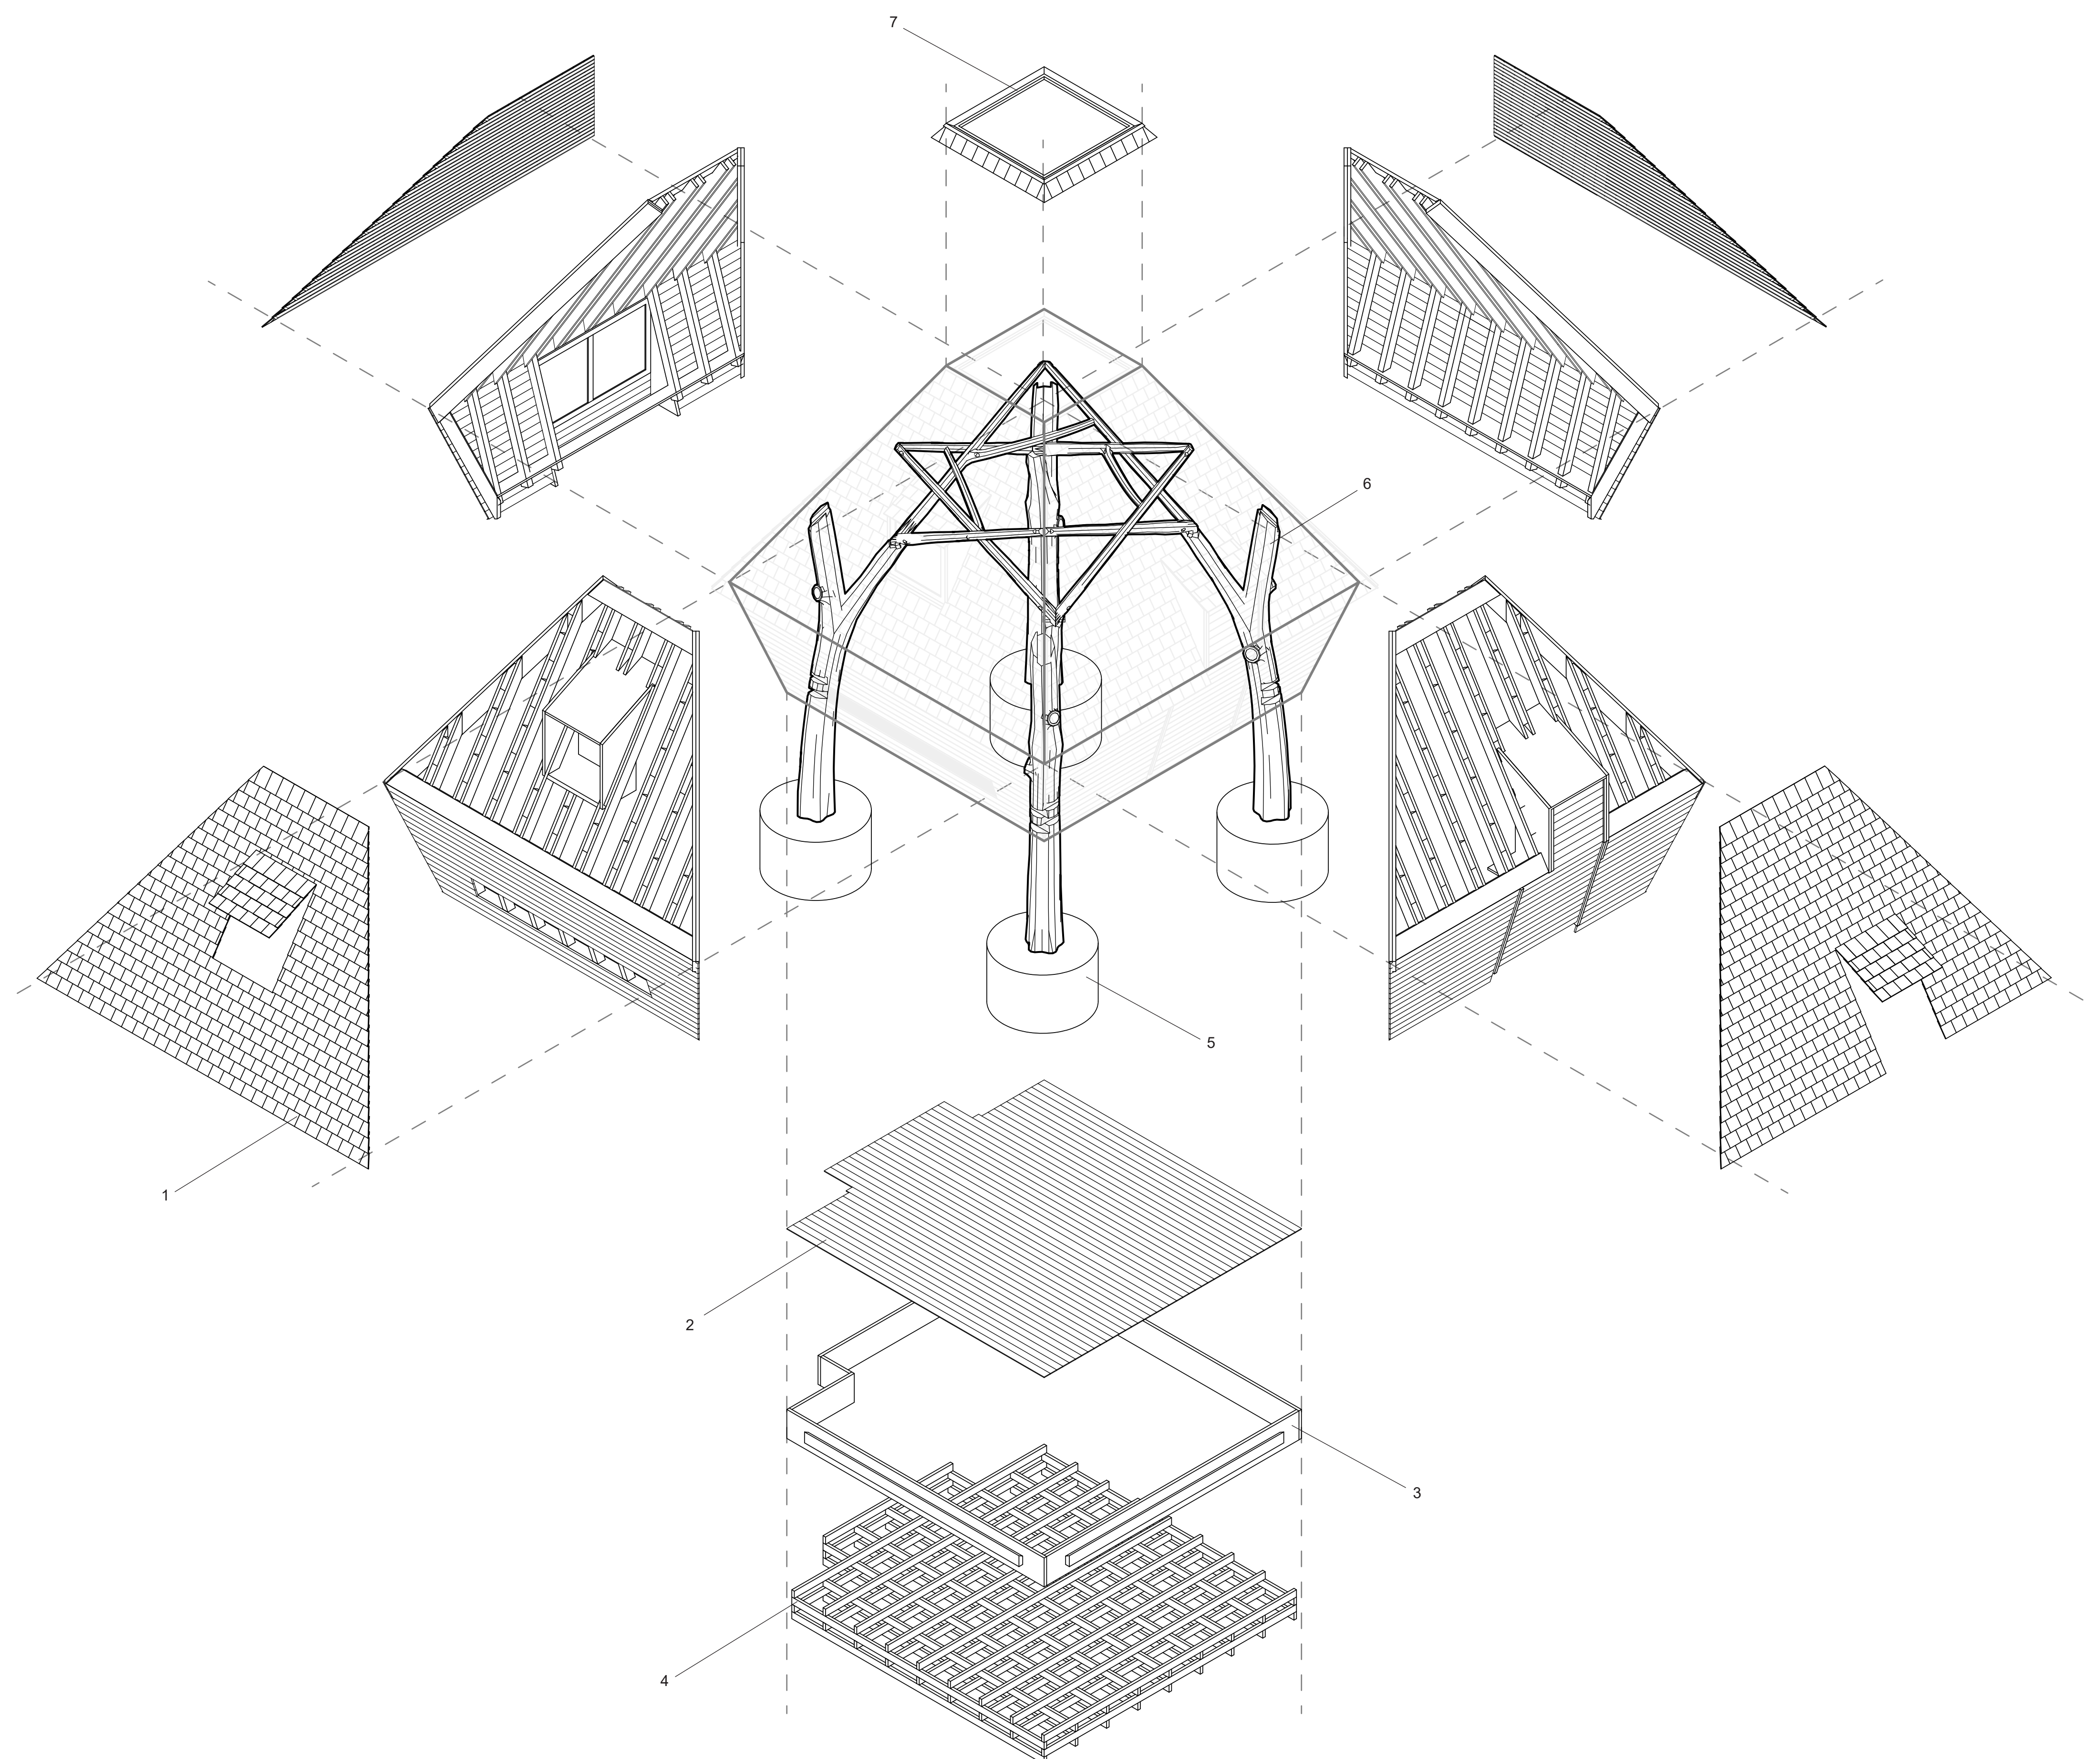

Bois rond :
rôle structurel (quatre poteaux périphériques reliés par une couronne)
Bois standard :
Murs, plancher, couverture

Métal :
Tige fileté, boulons
Béton :
Fondations circulaire

1 : tavailon
2 : plancher
3 : cadre plancher
4 : structure plancher
5 : fondations
6 : bois rond
7 : fenêtre de couverture

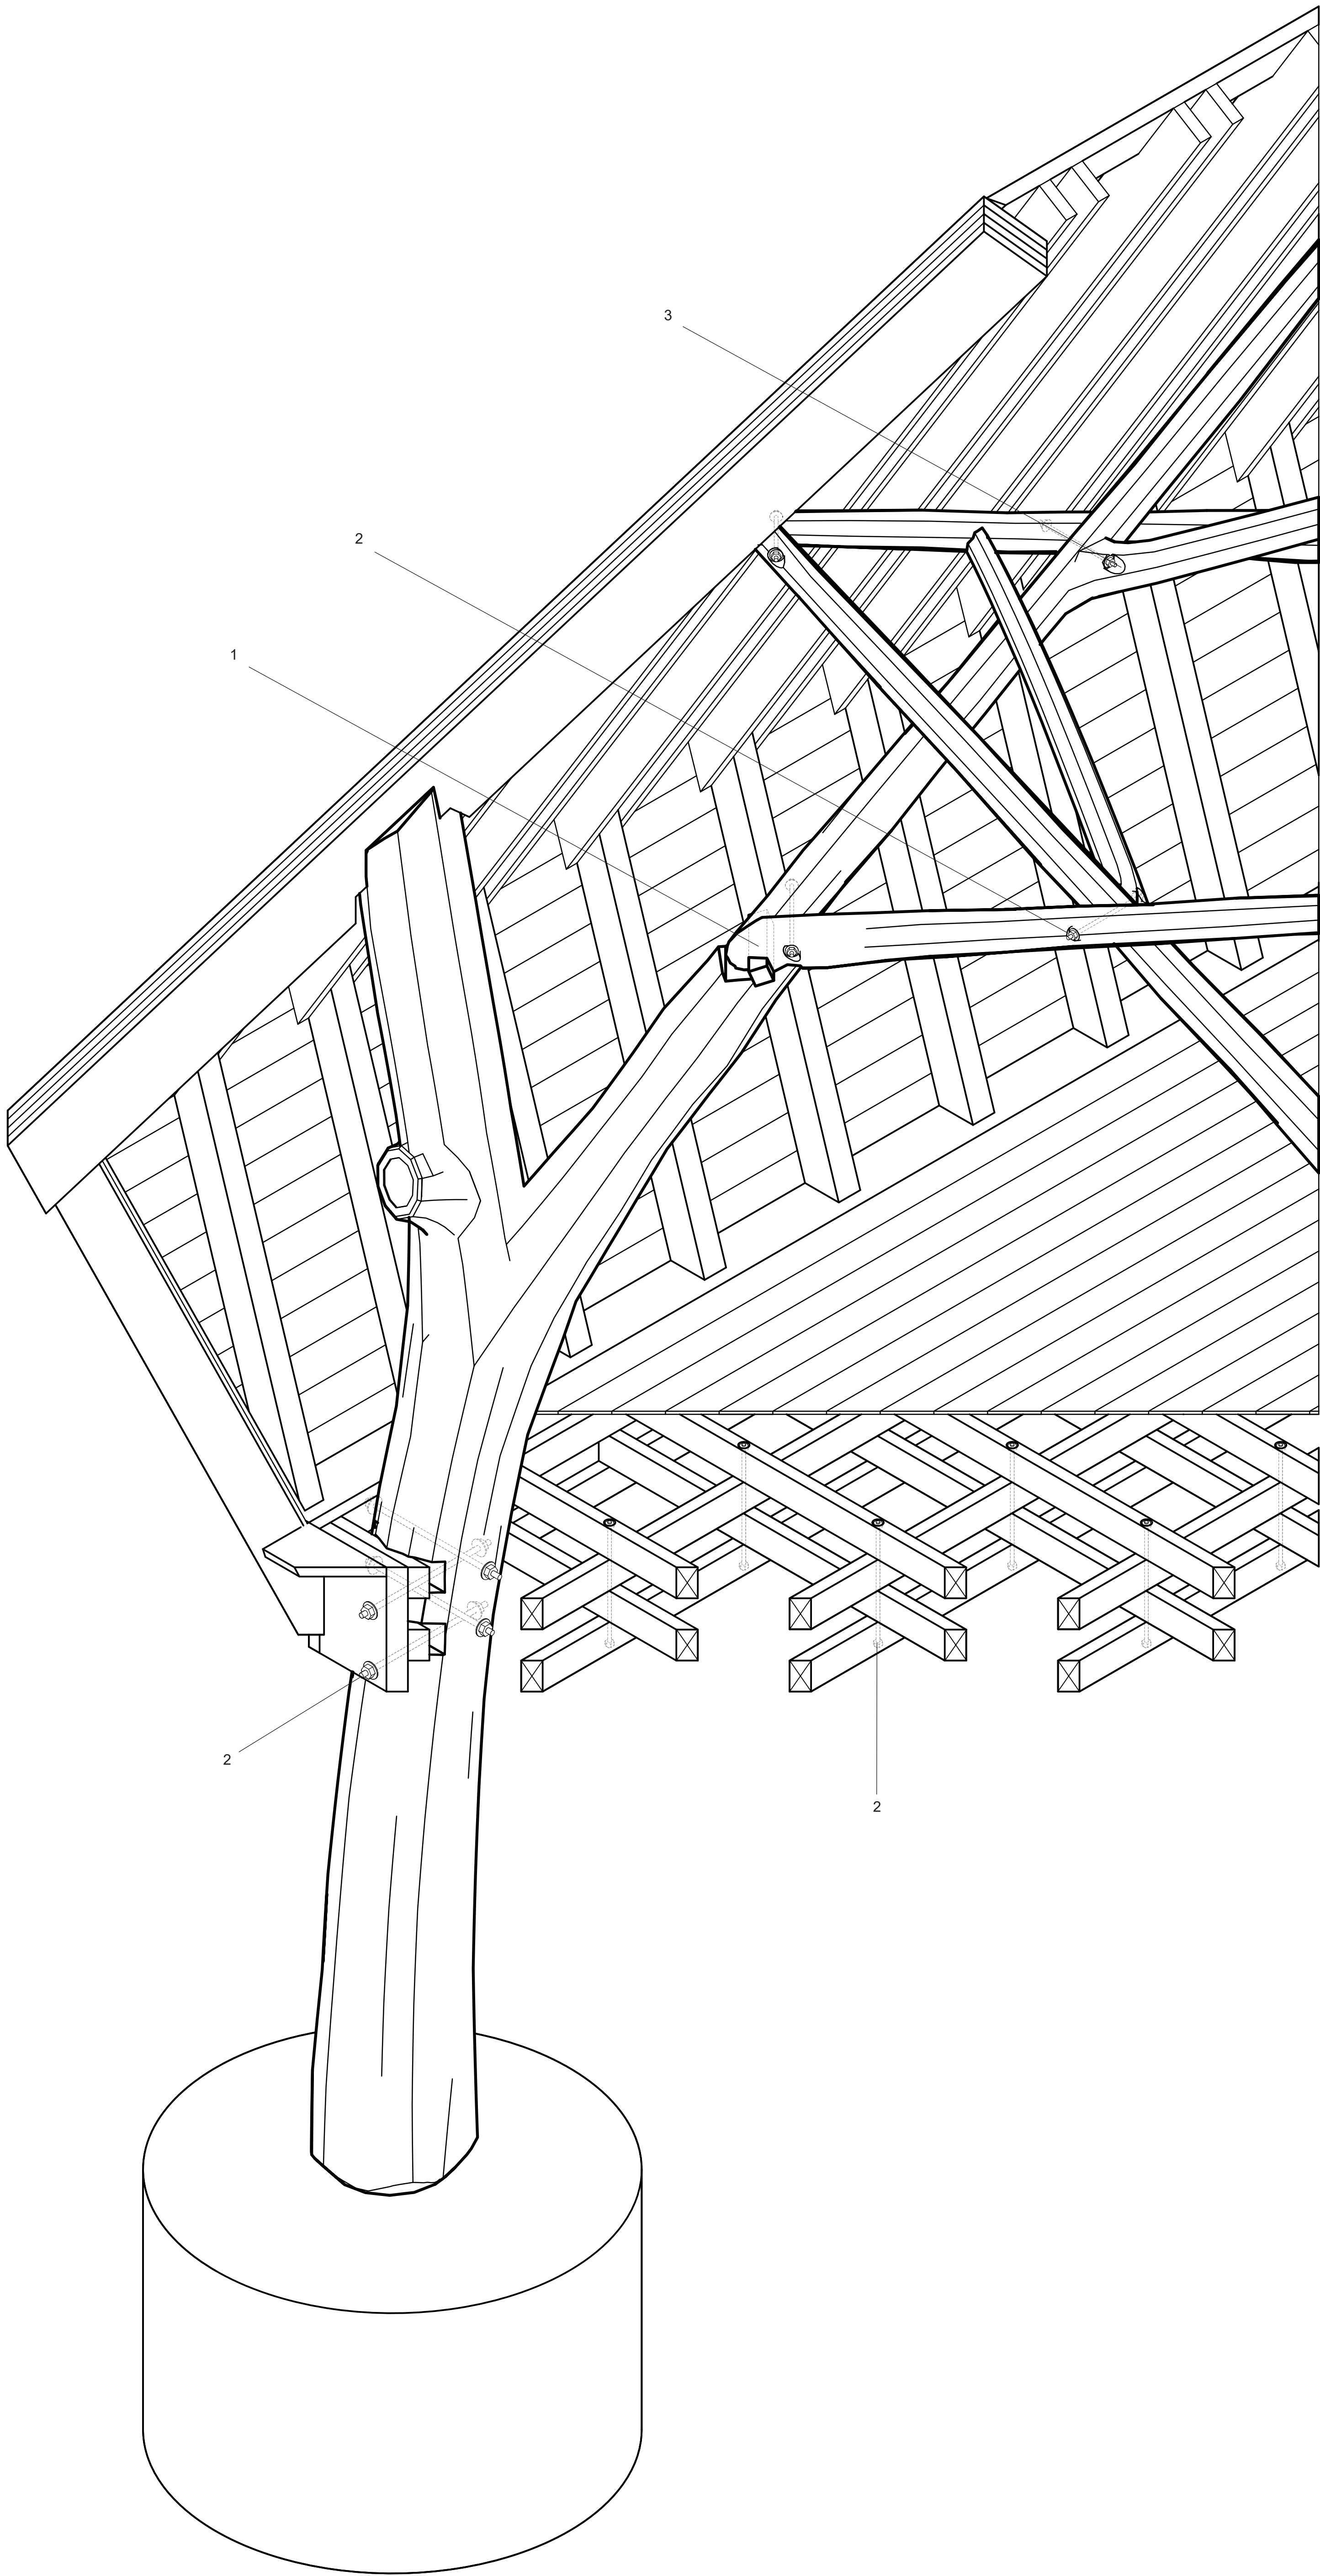

1 : clé
2 : tige filetée
3 : chapelle