





Vue extérieure / 1.200




Vue intérieure / 1.200

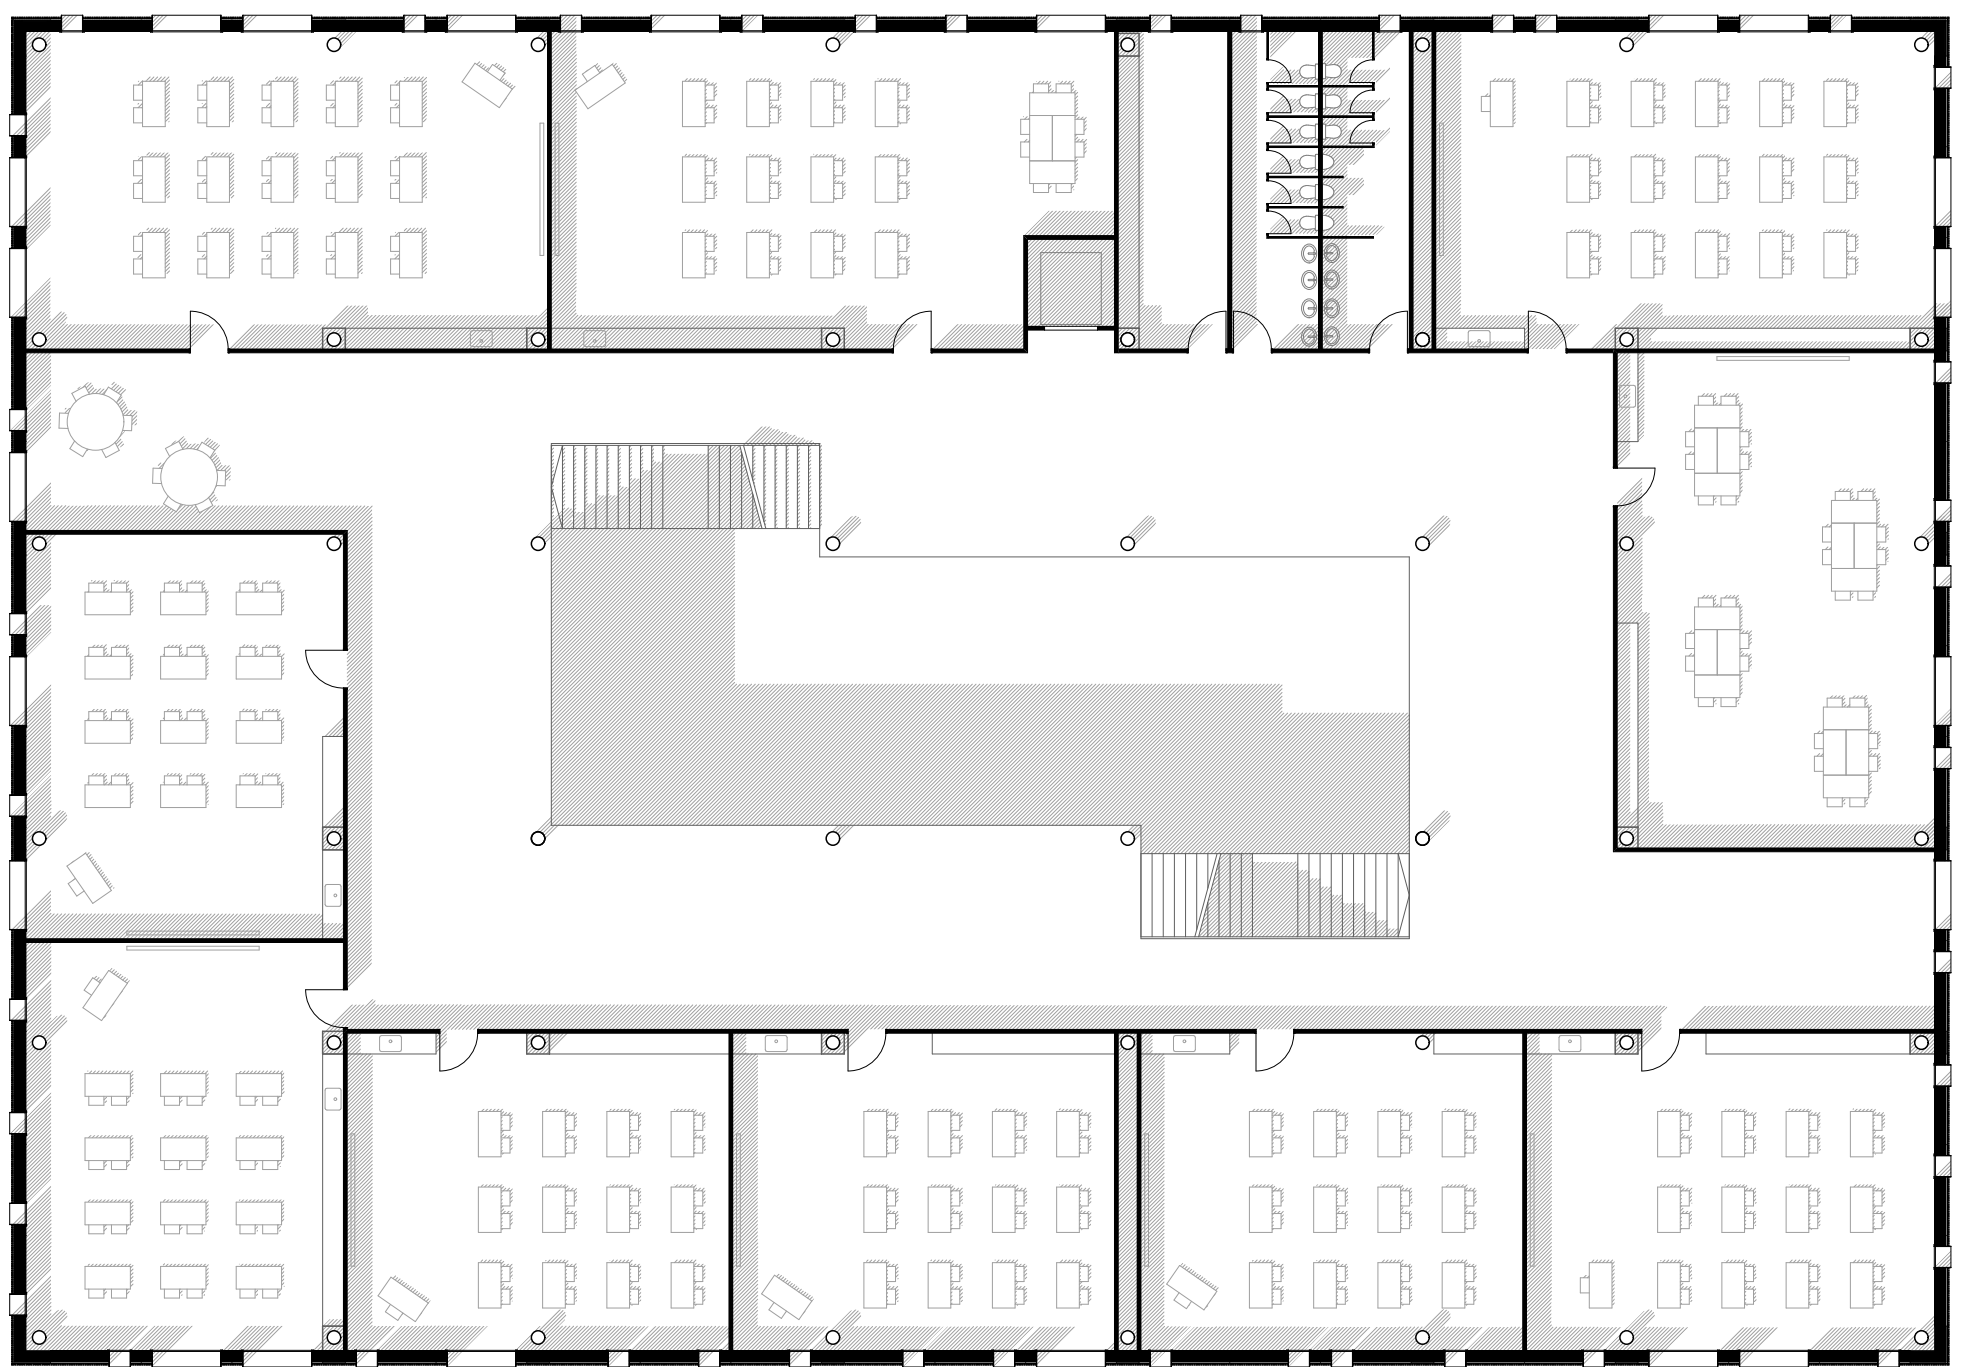

Etages / 1.200

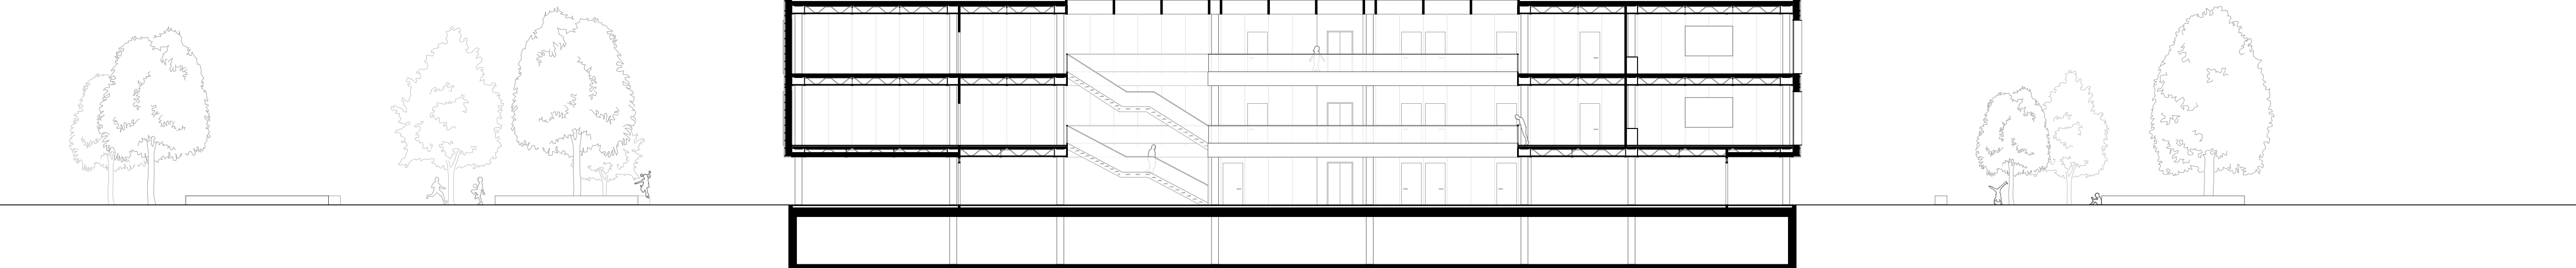

Coupe longitudinale / 1.200

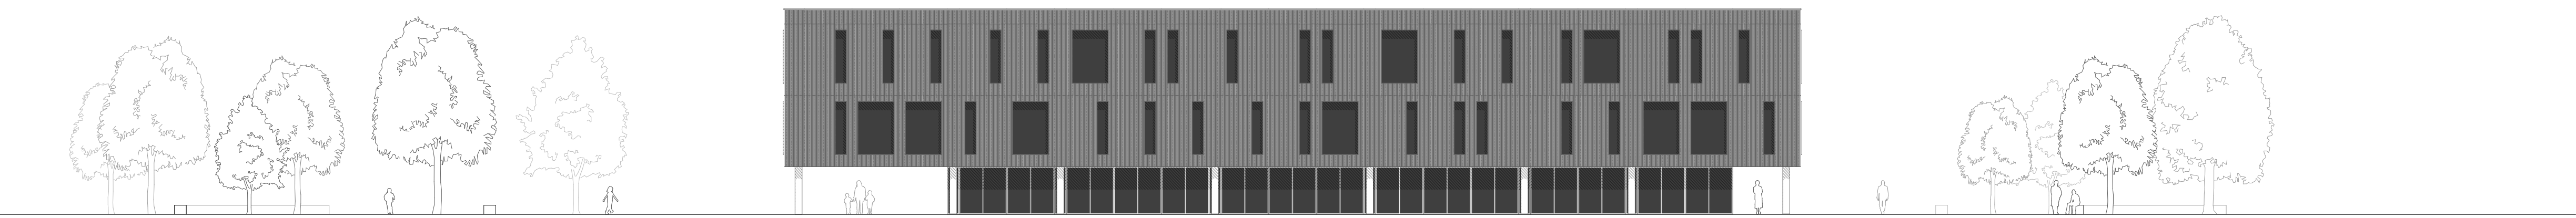

Façade sud / 1.200