

Transformation de la STEP de Lutry


Emma Simonin














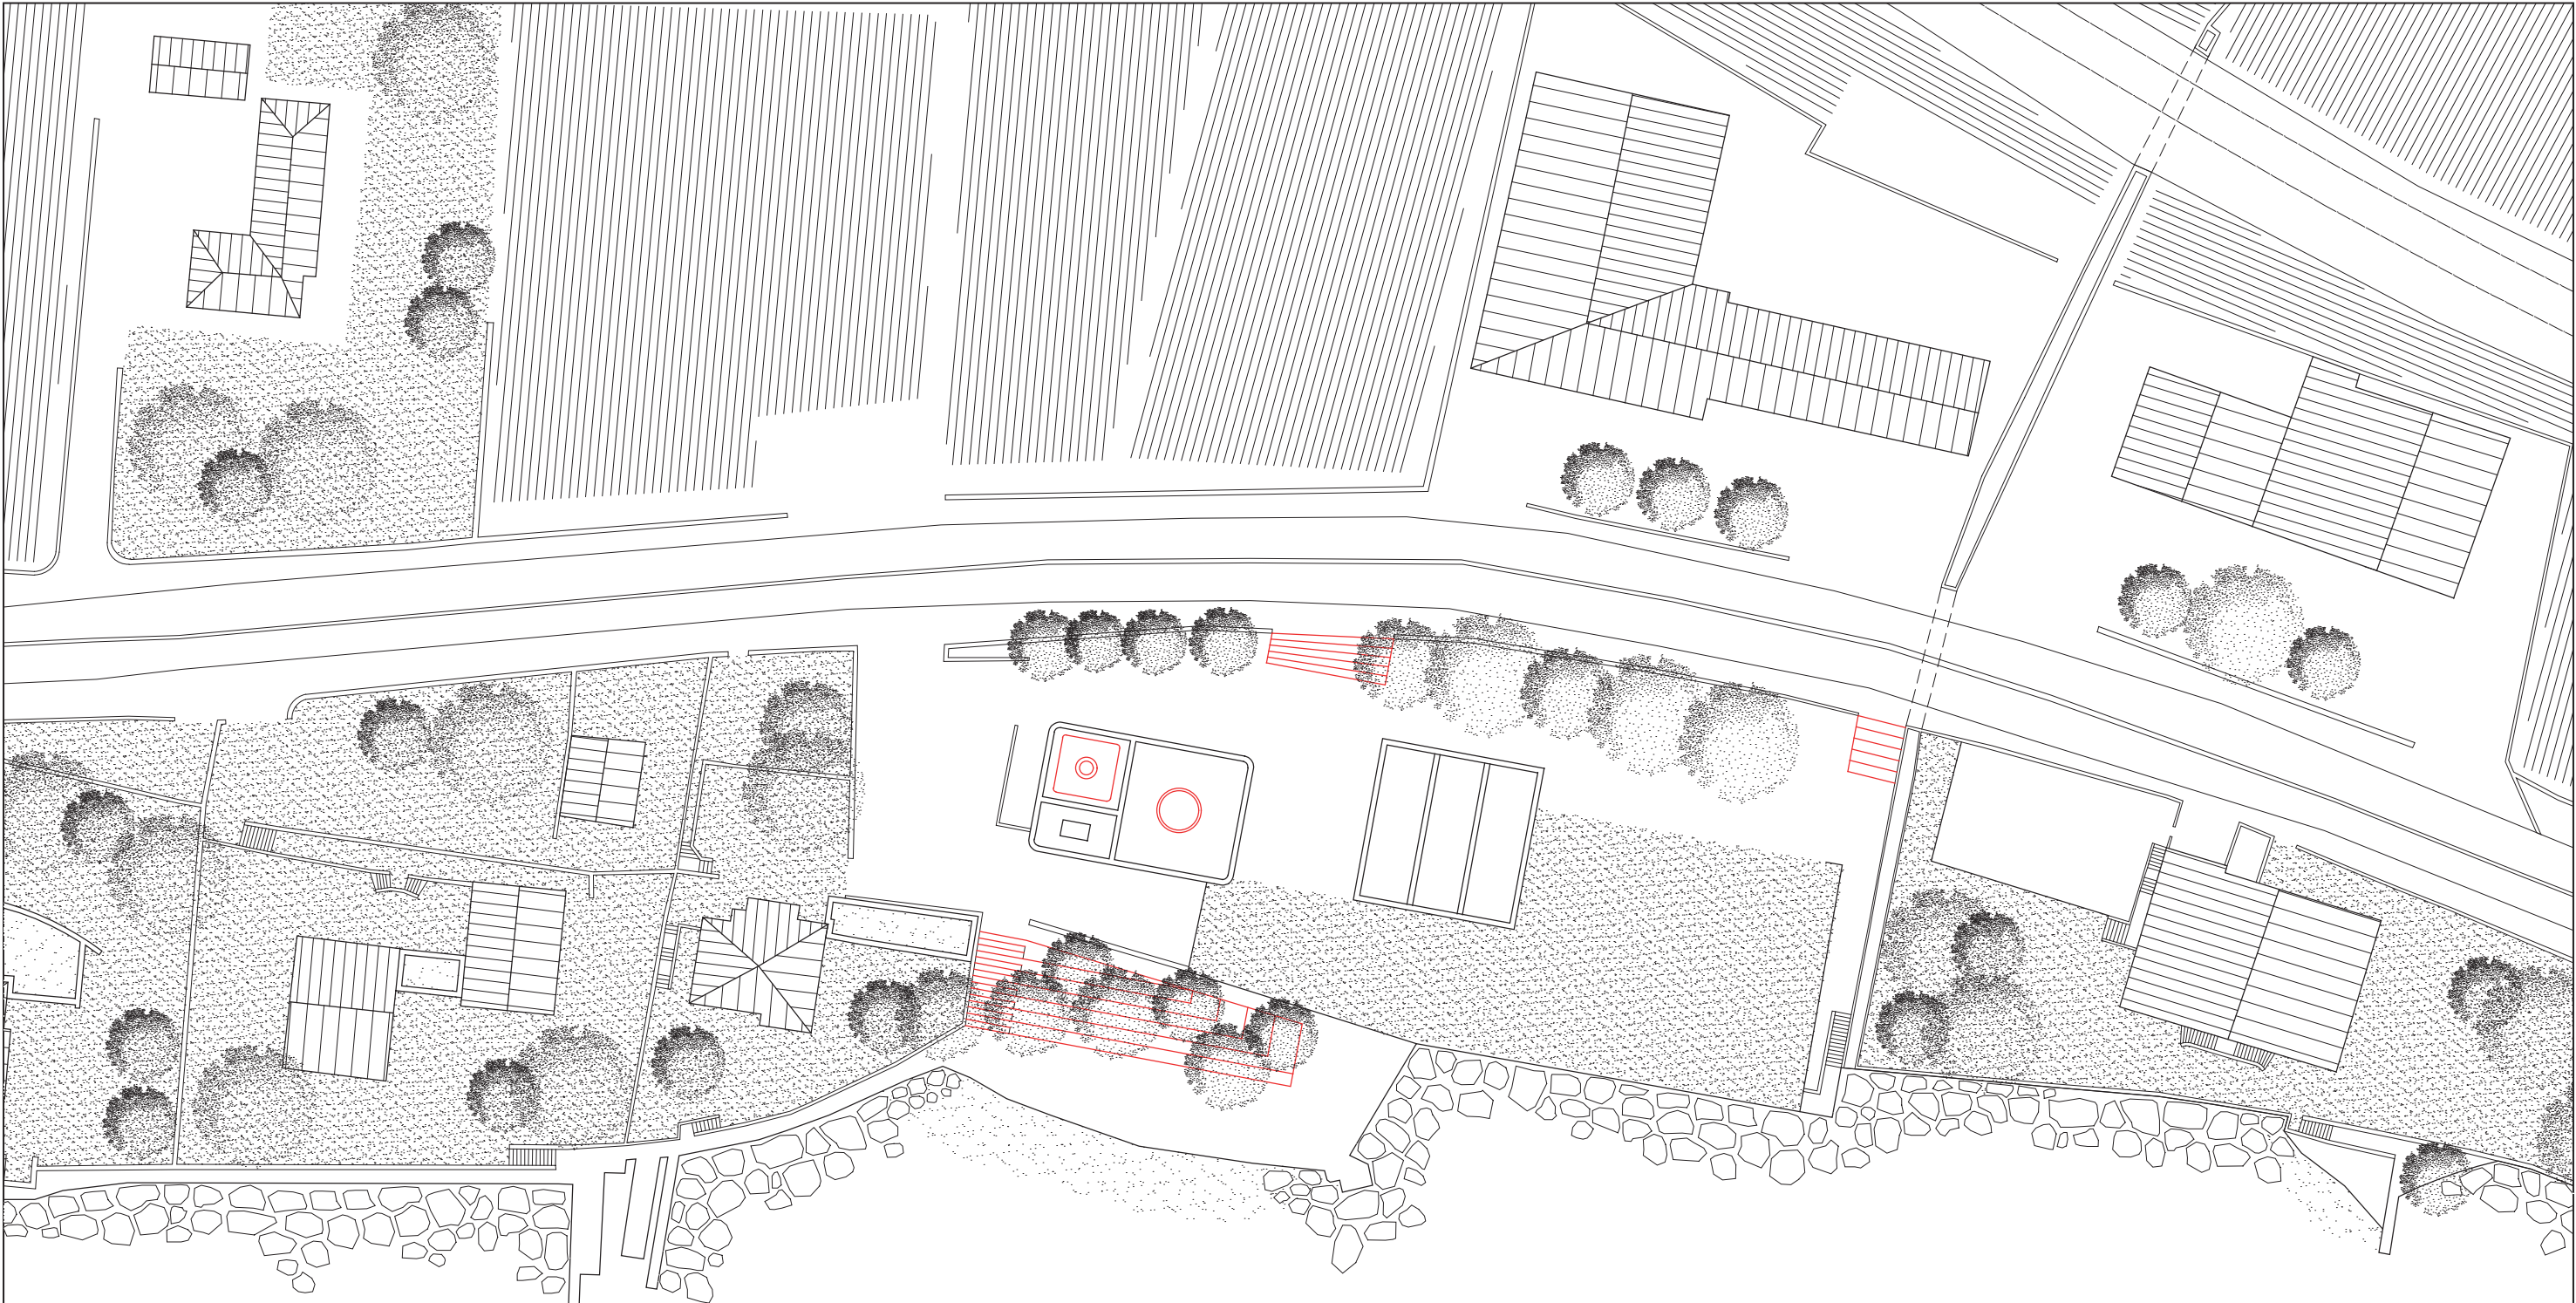


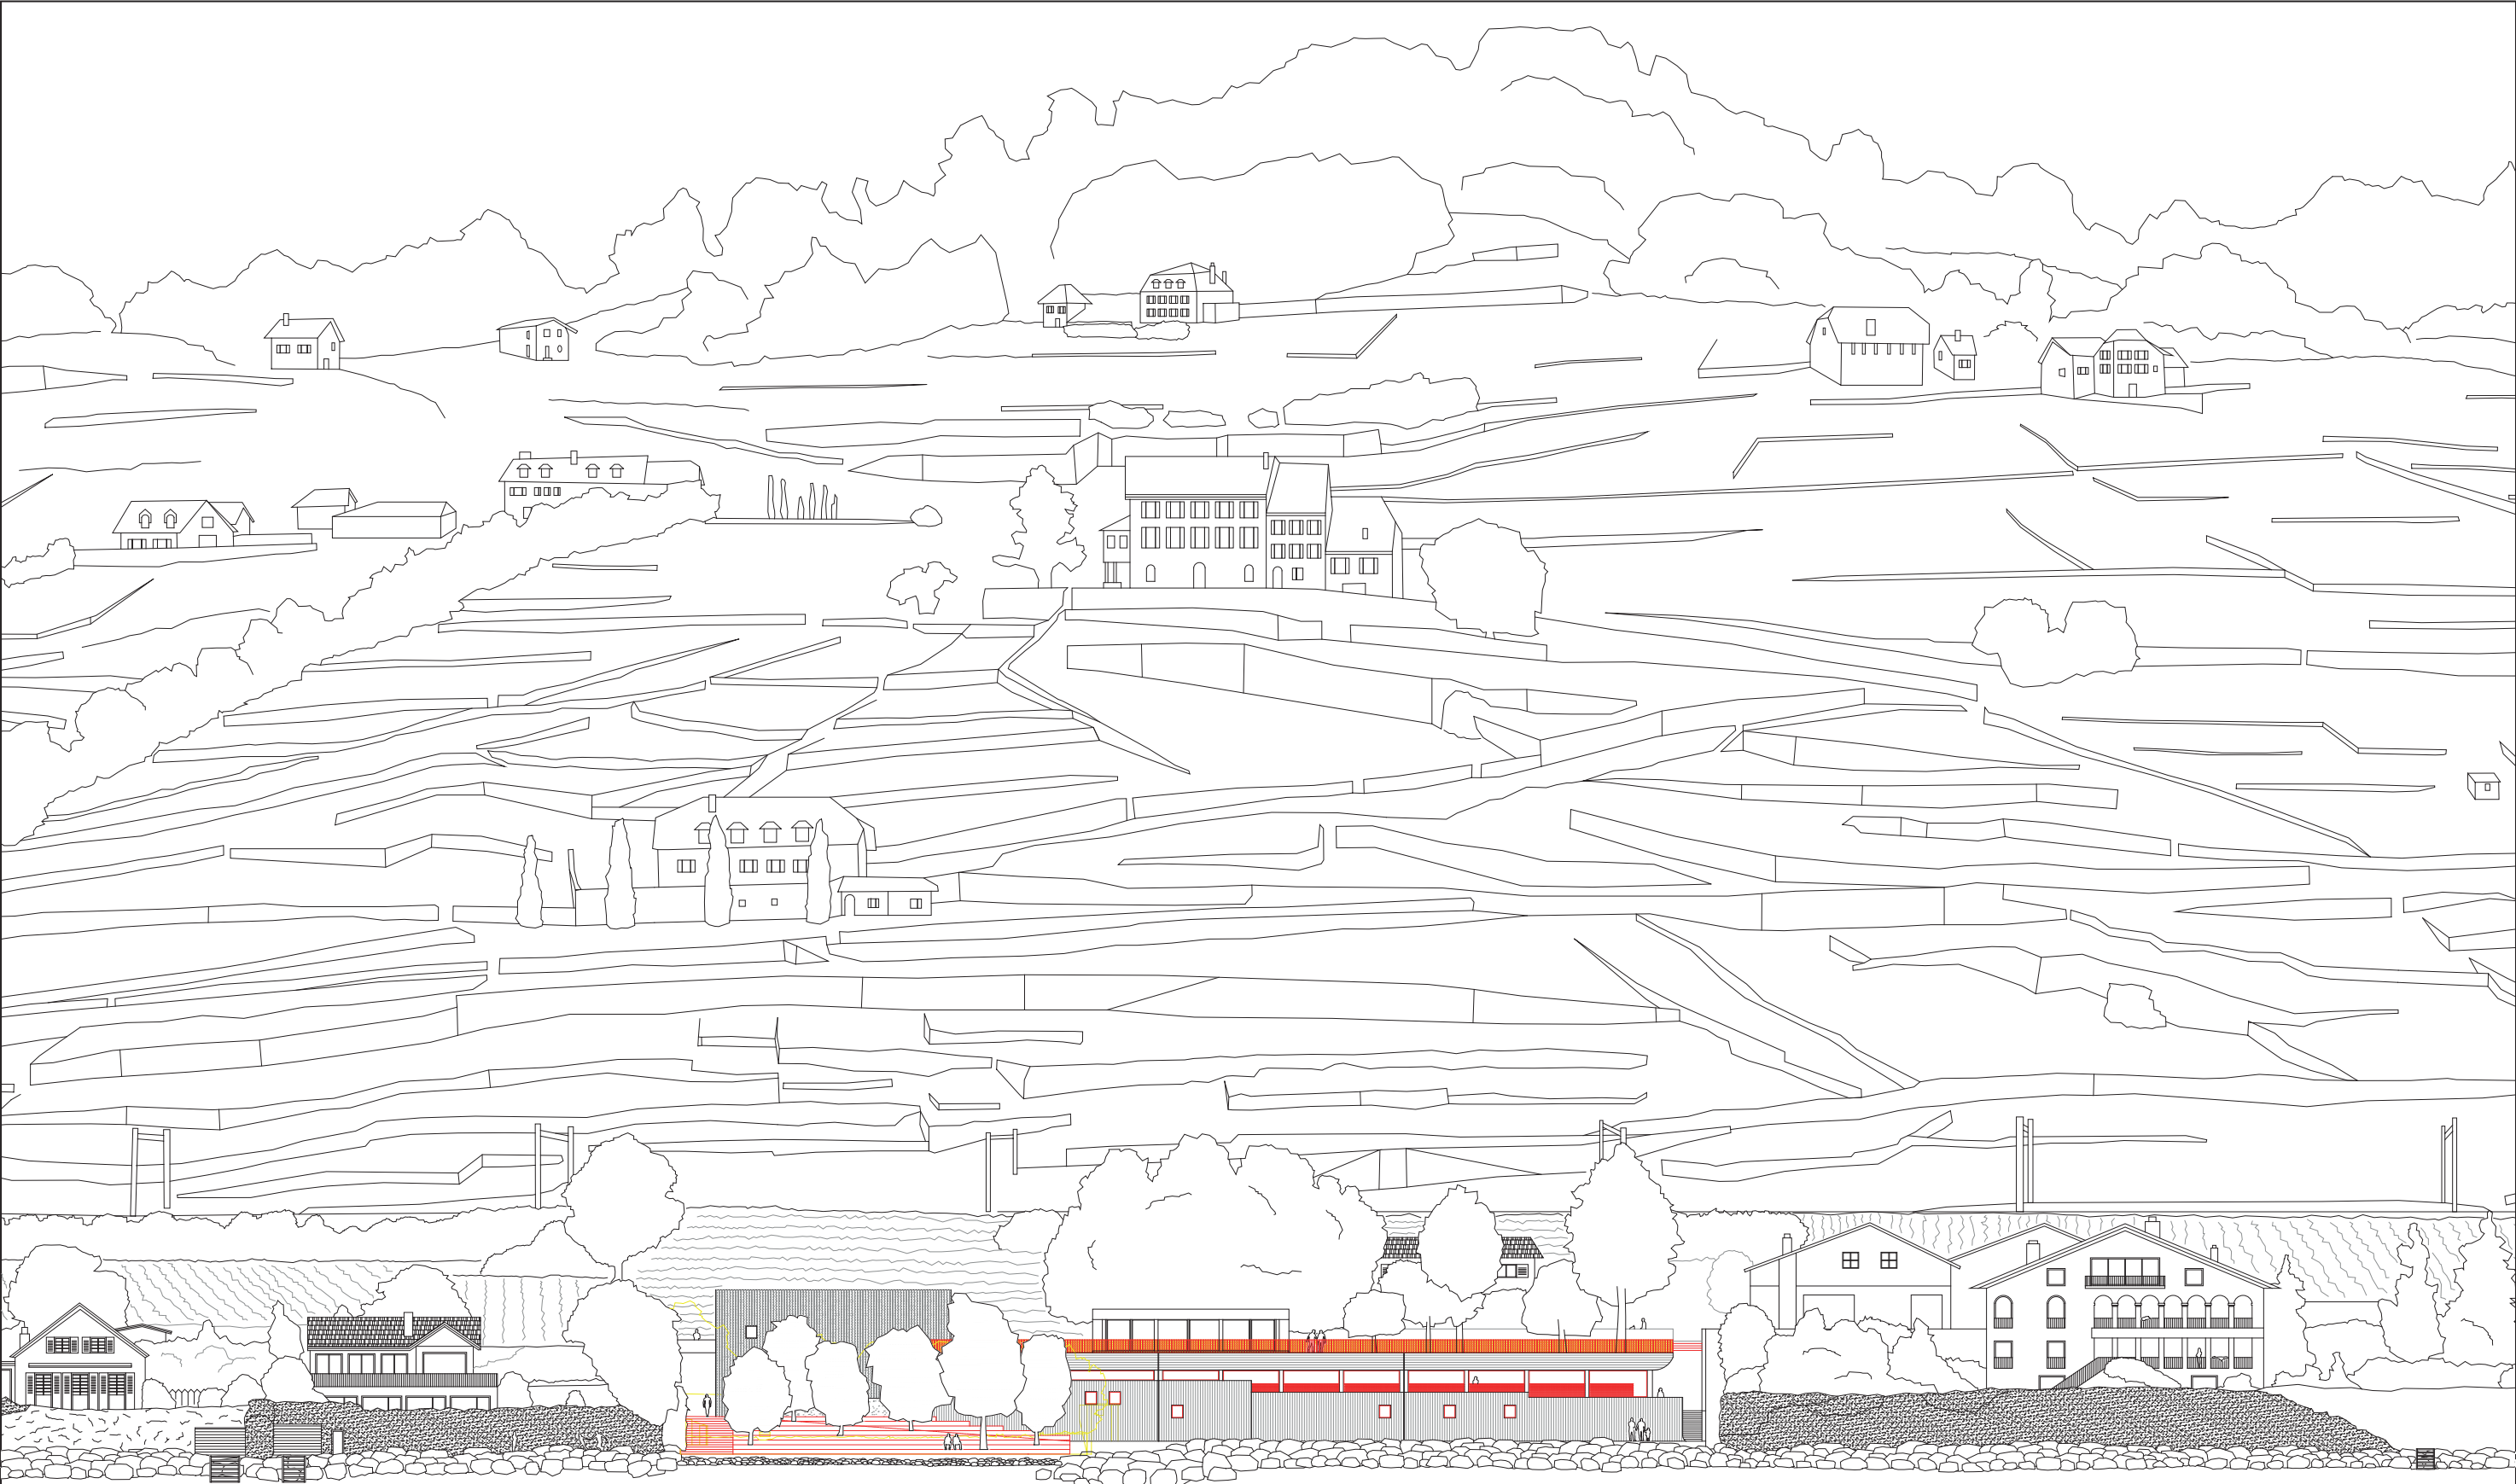


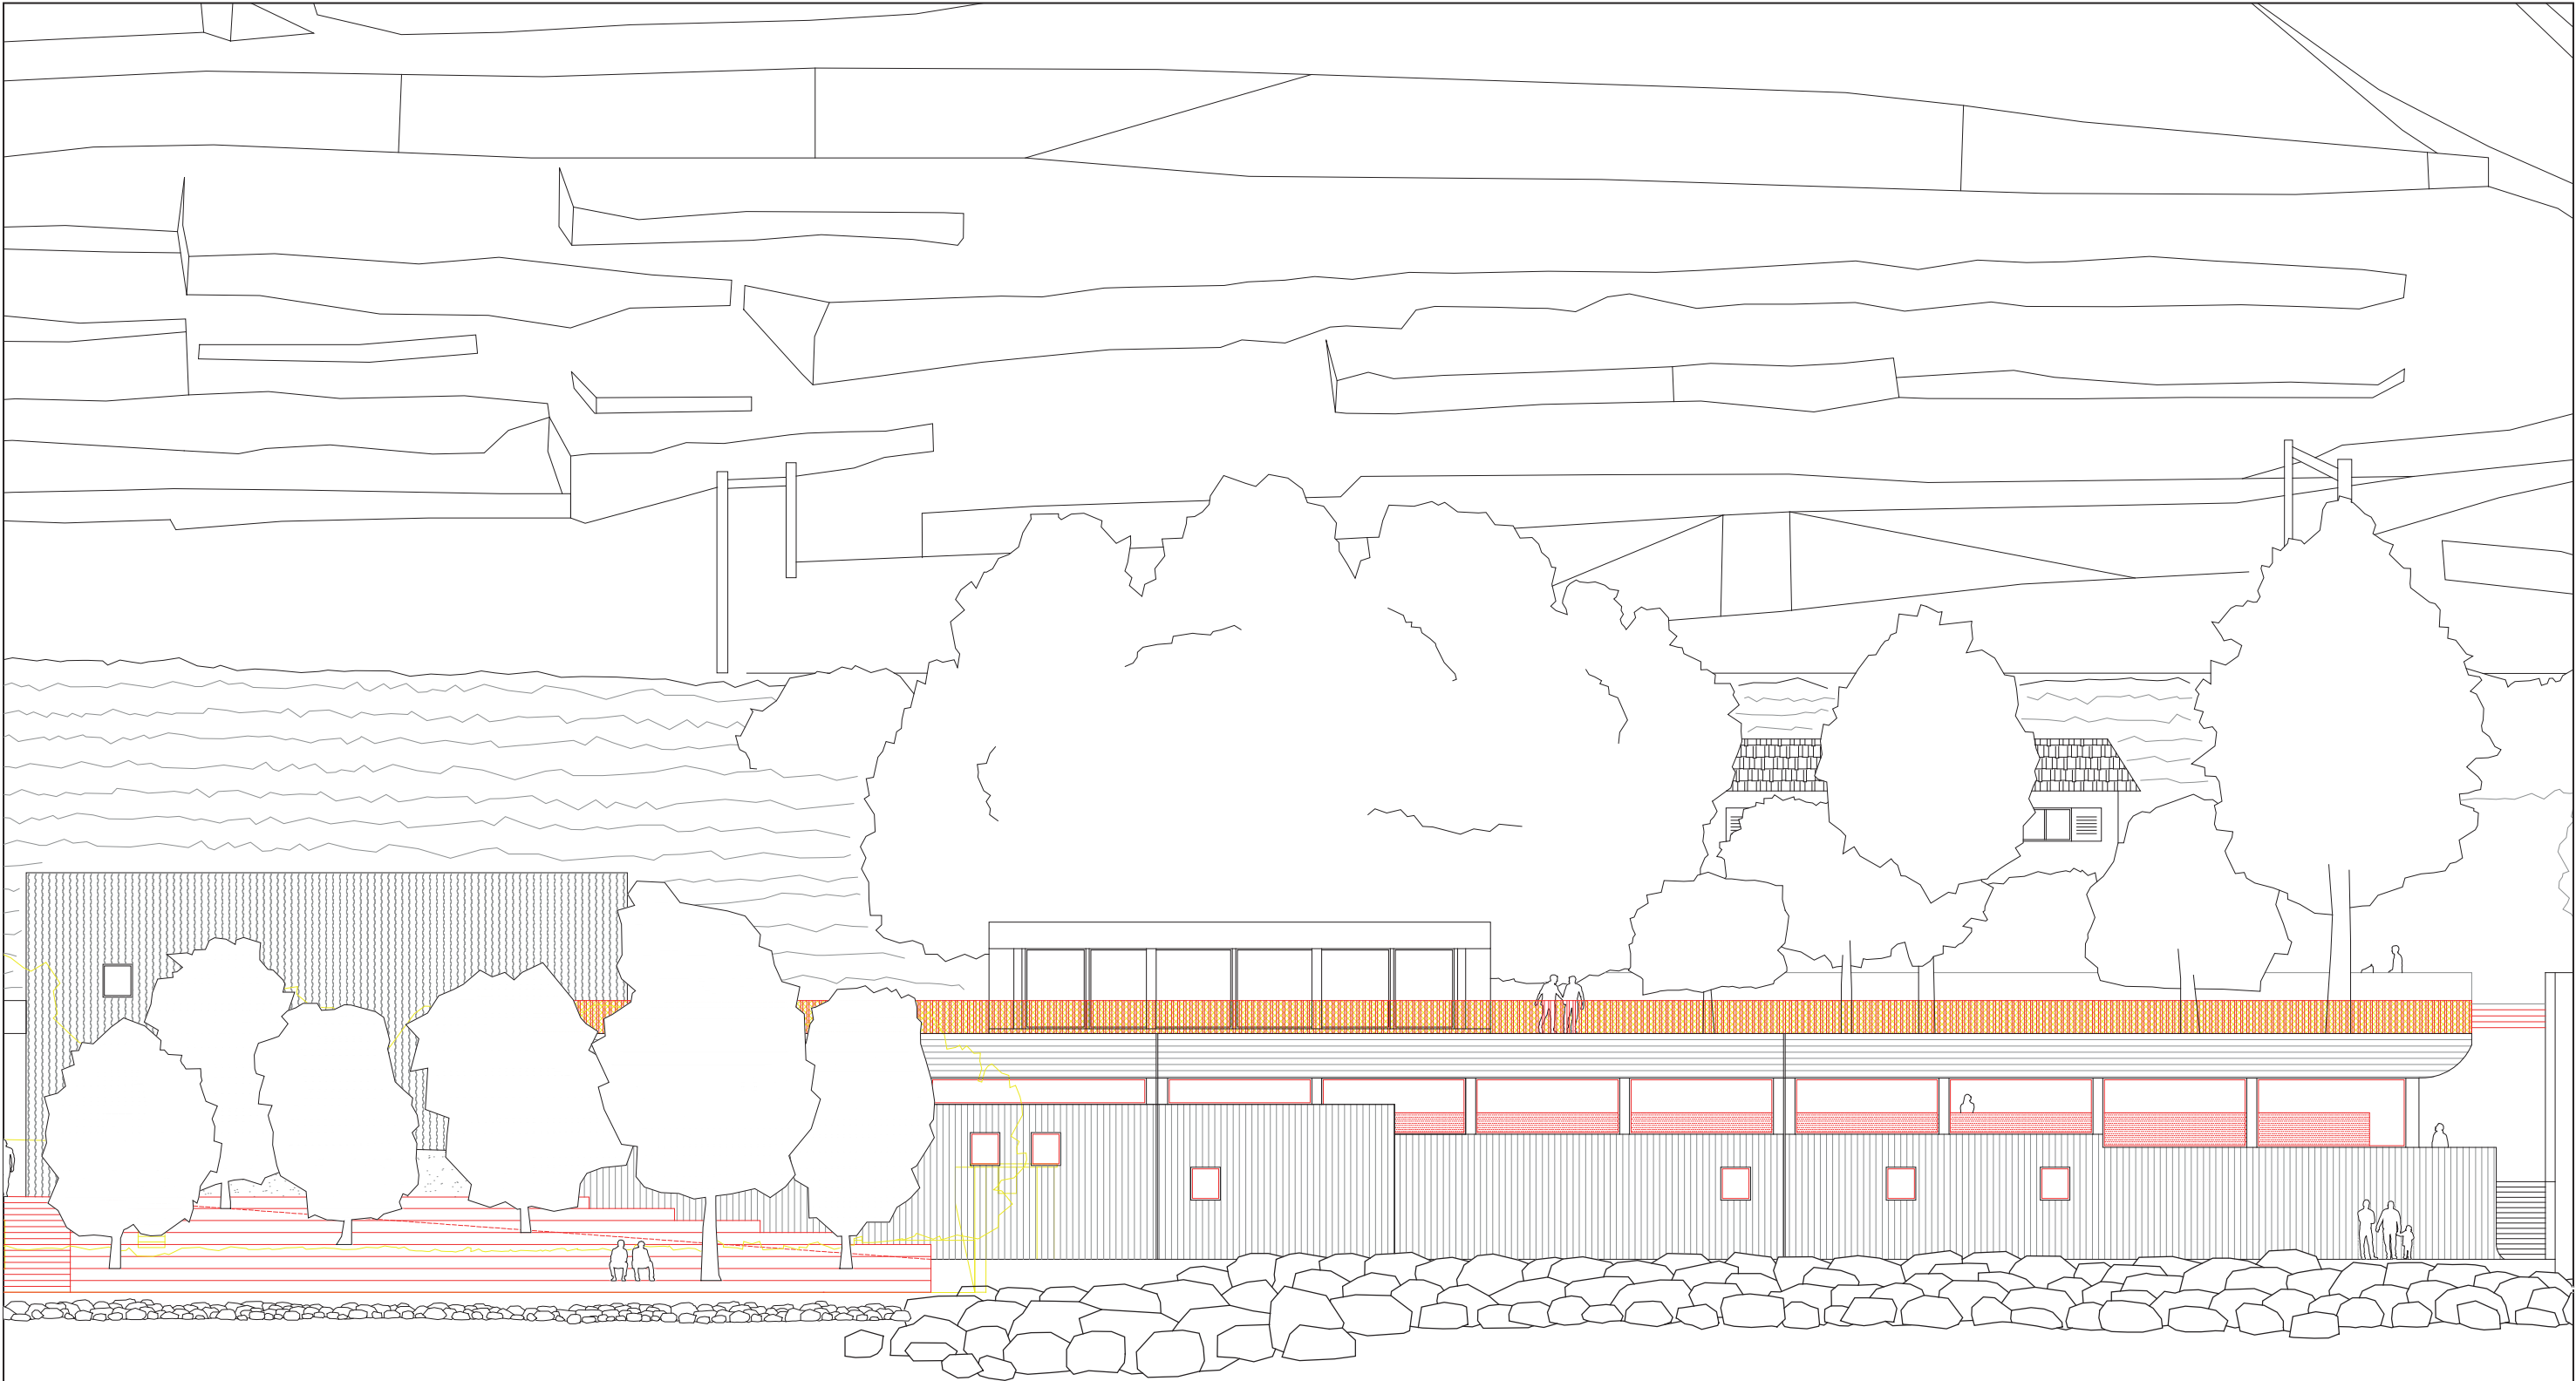


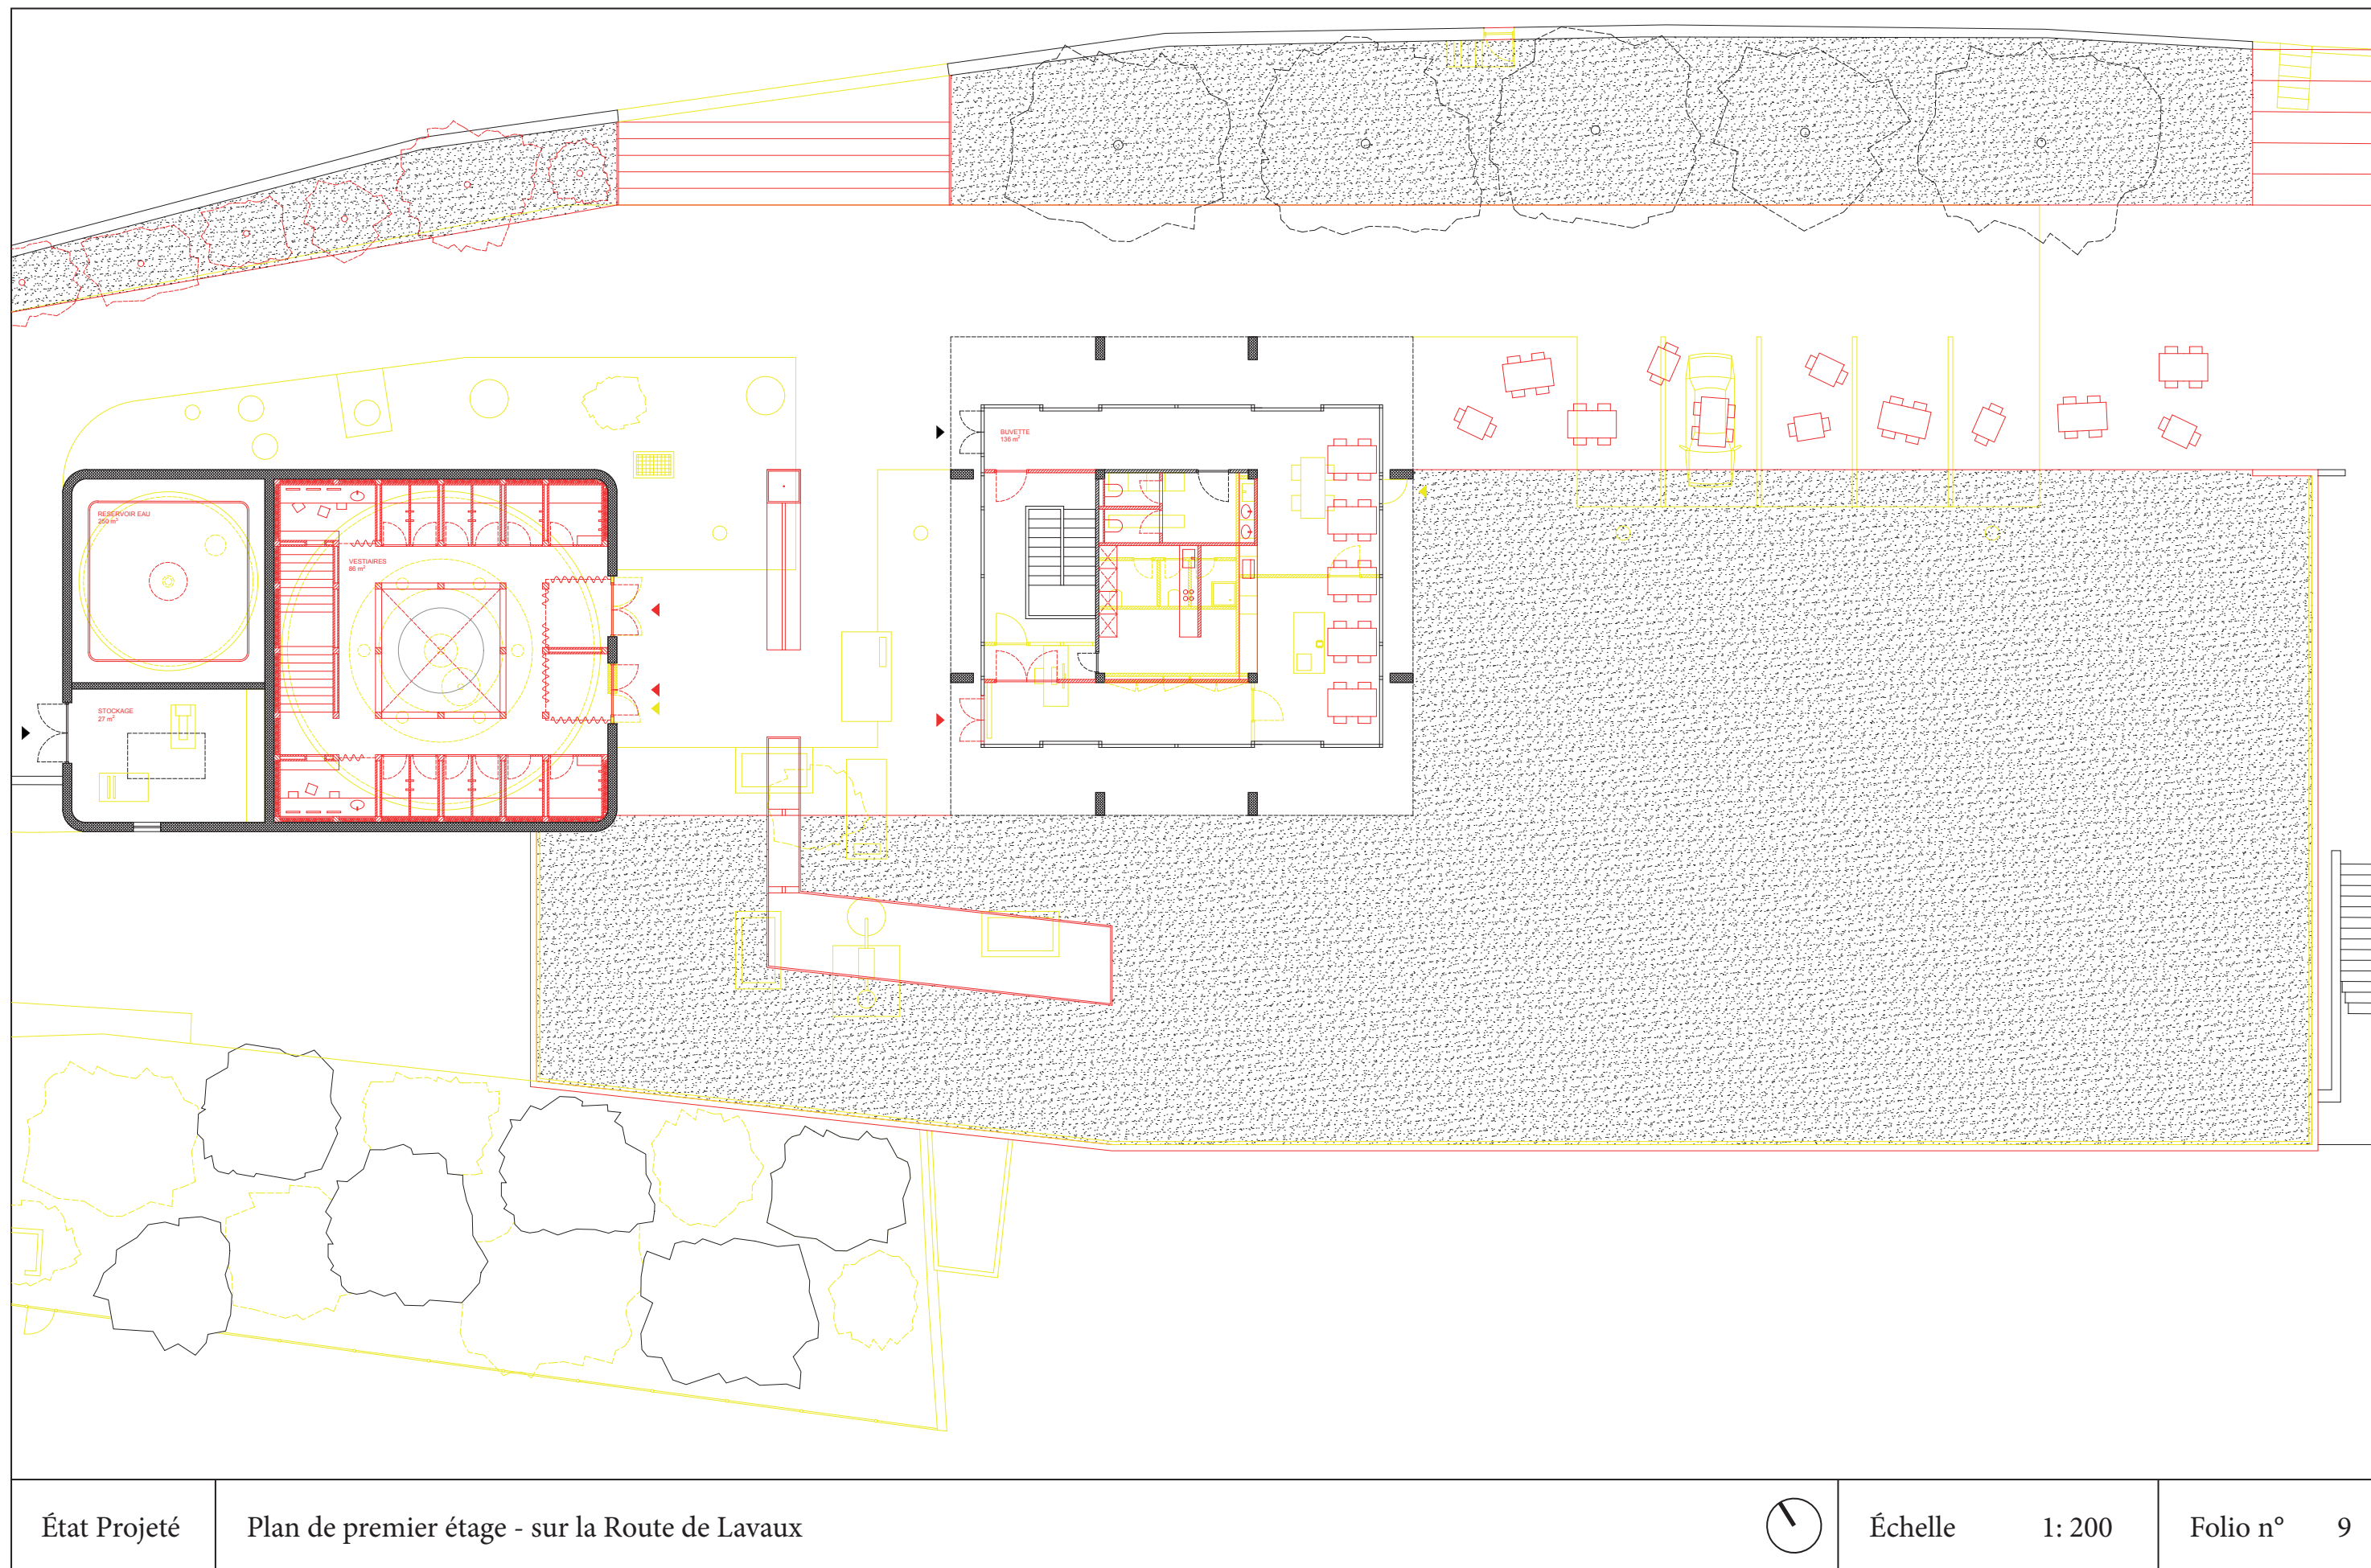


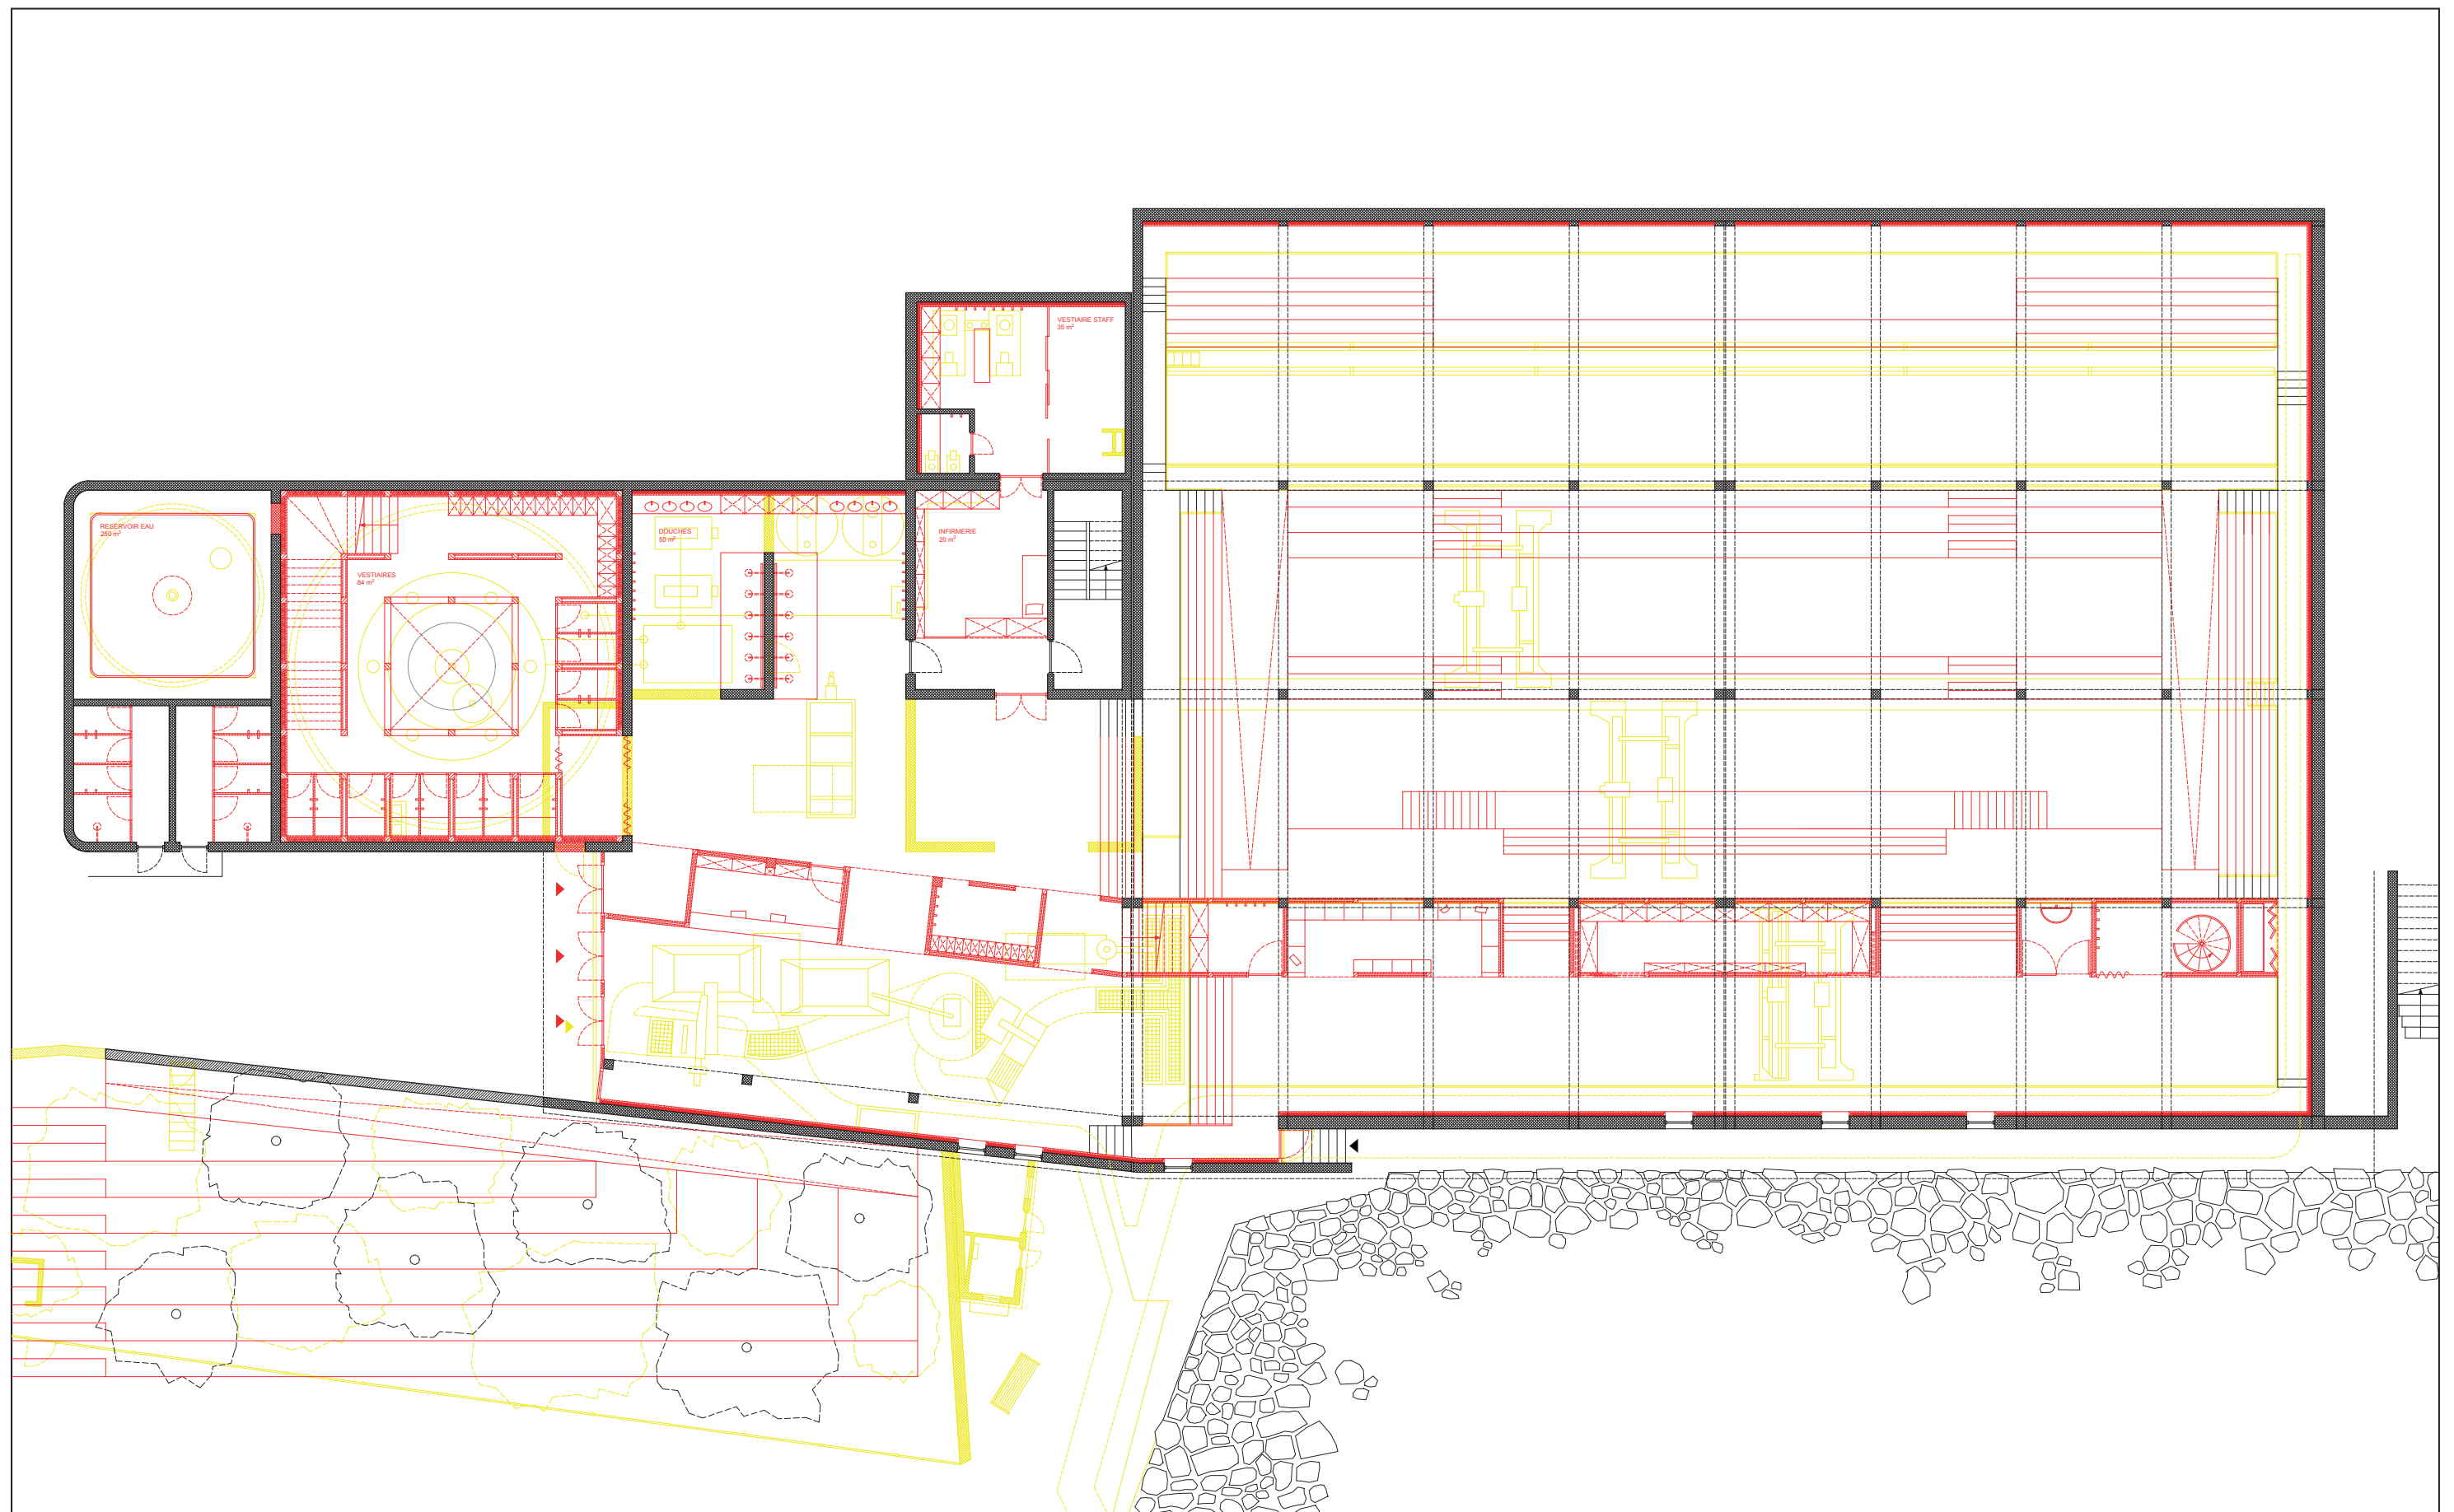

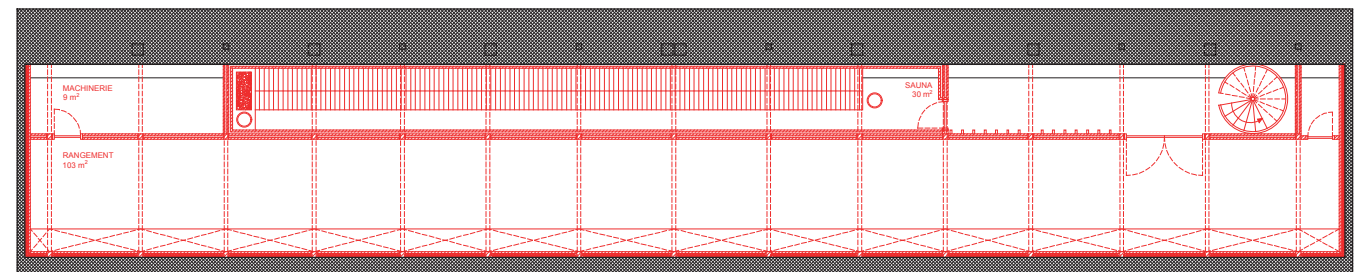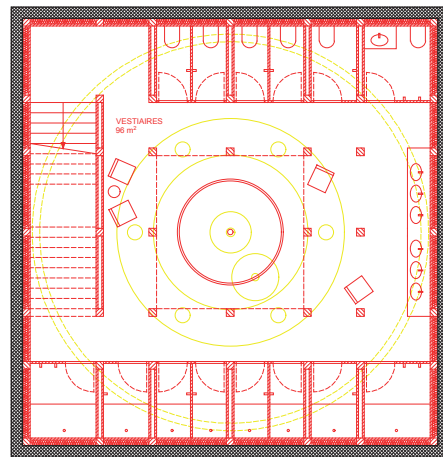

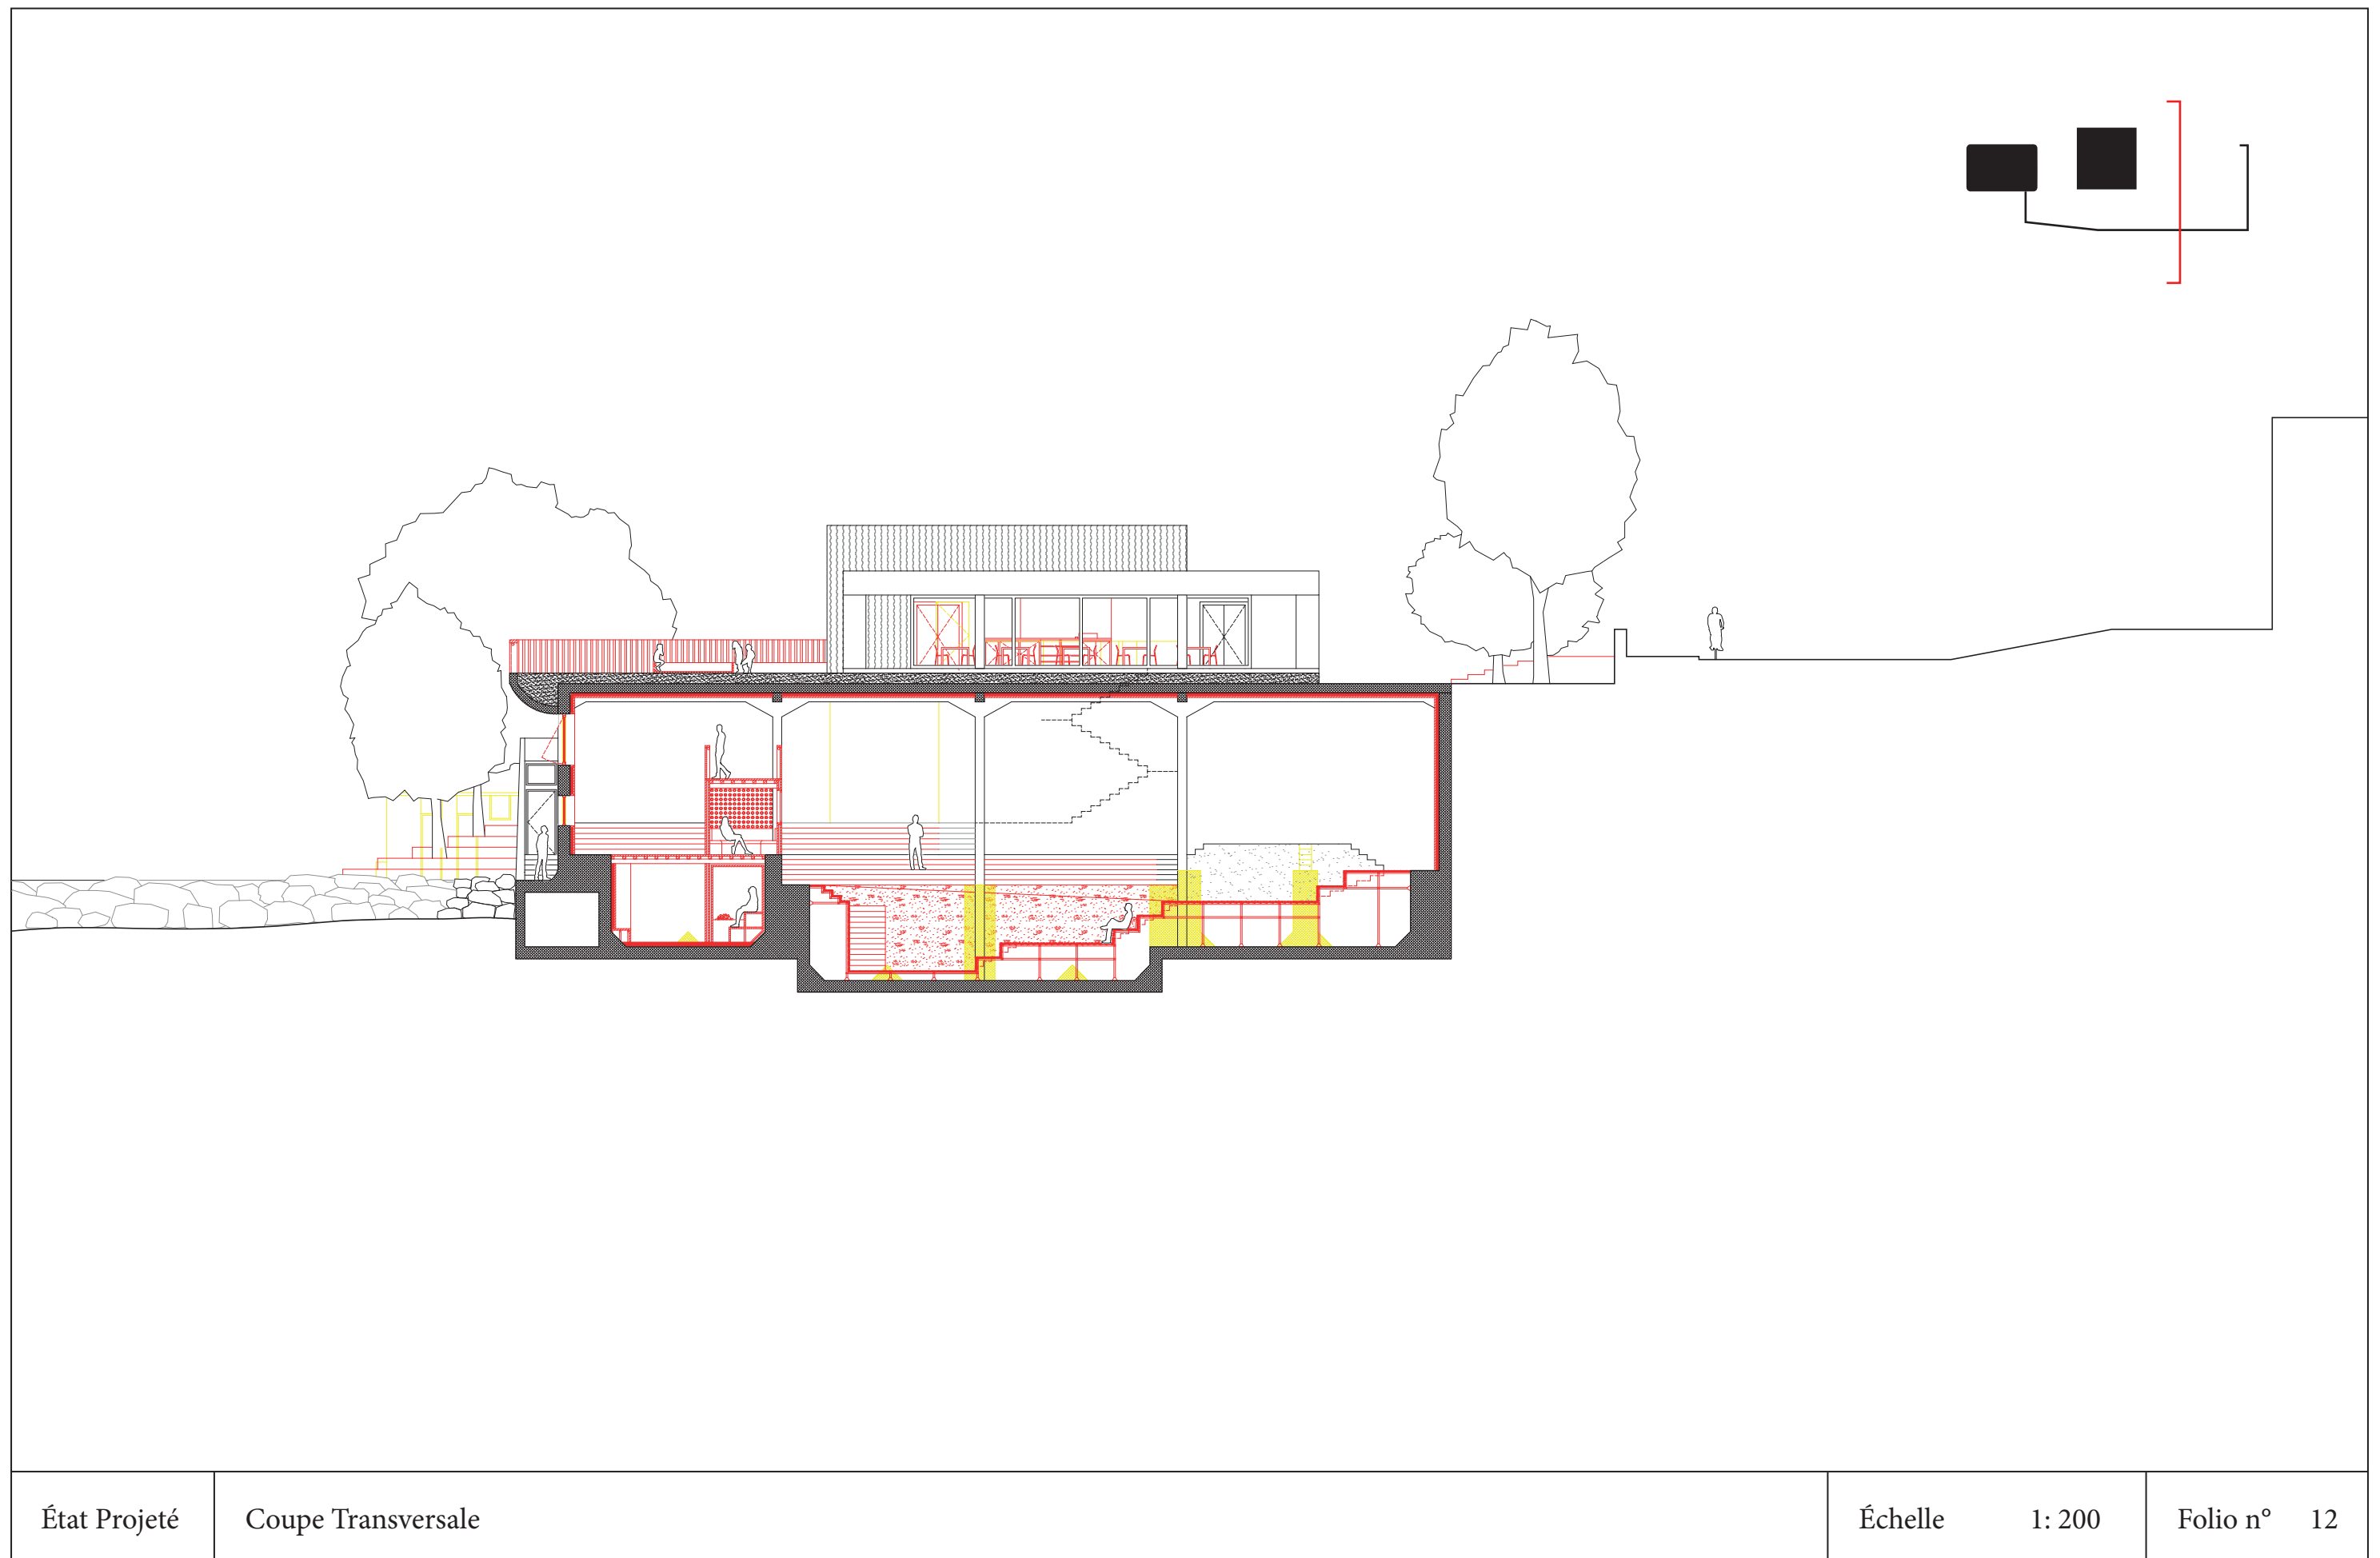

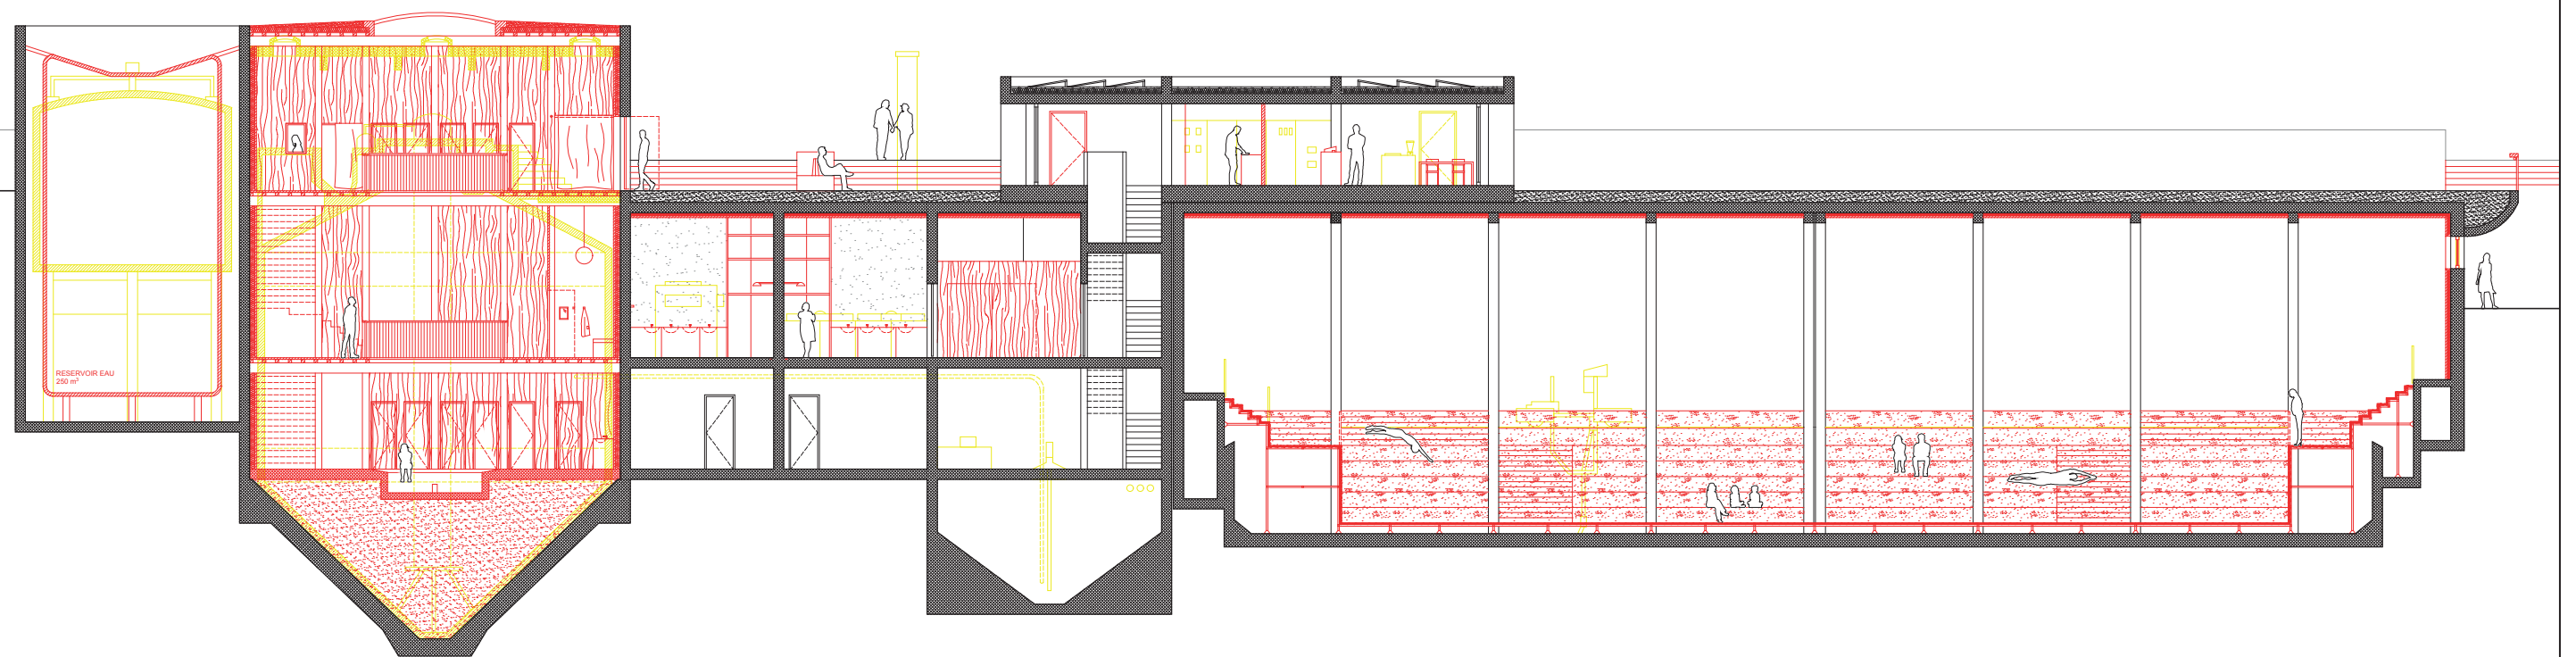

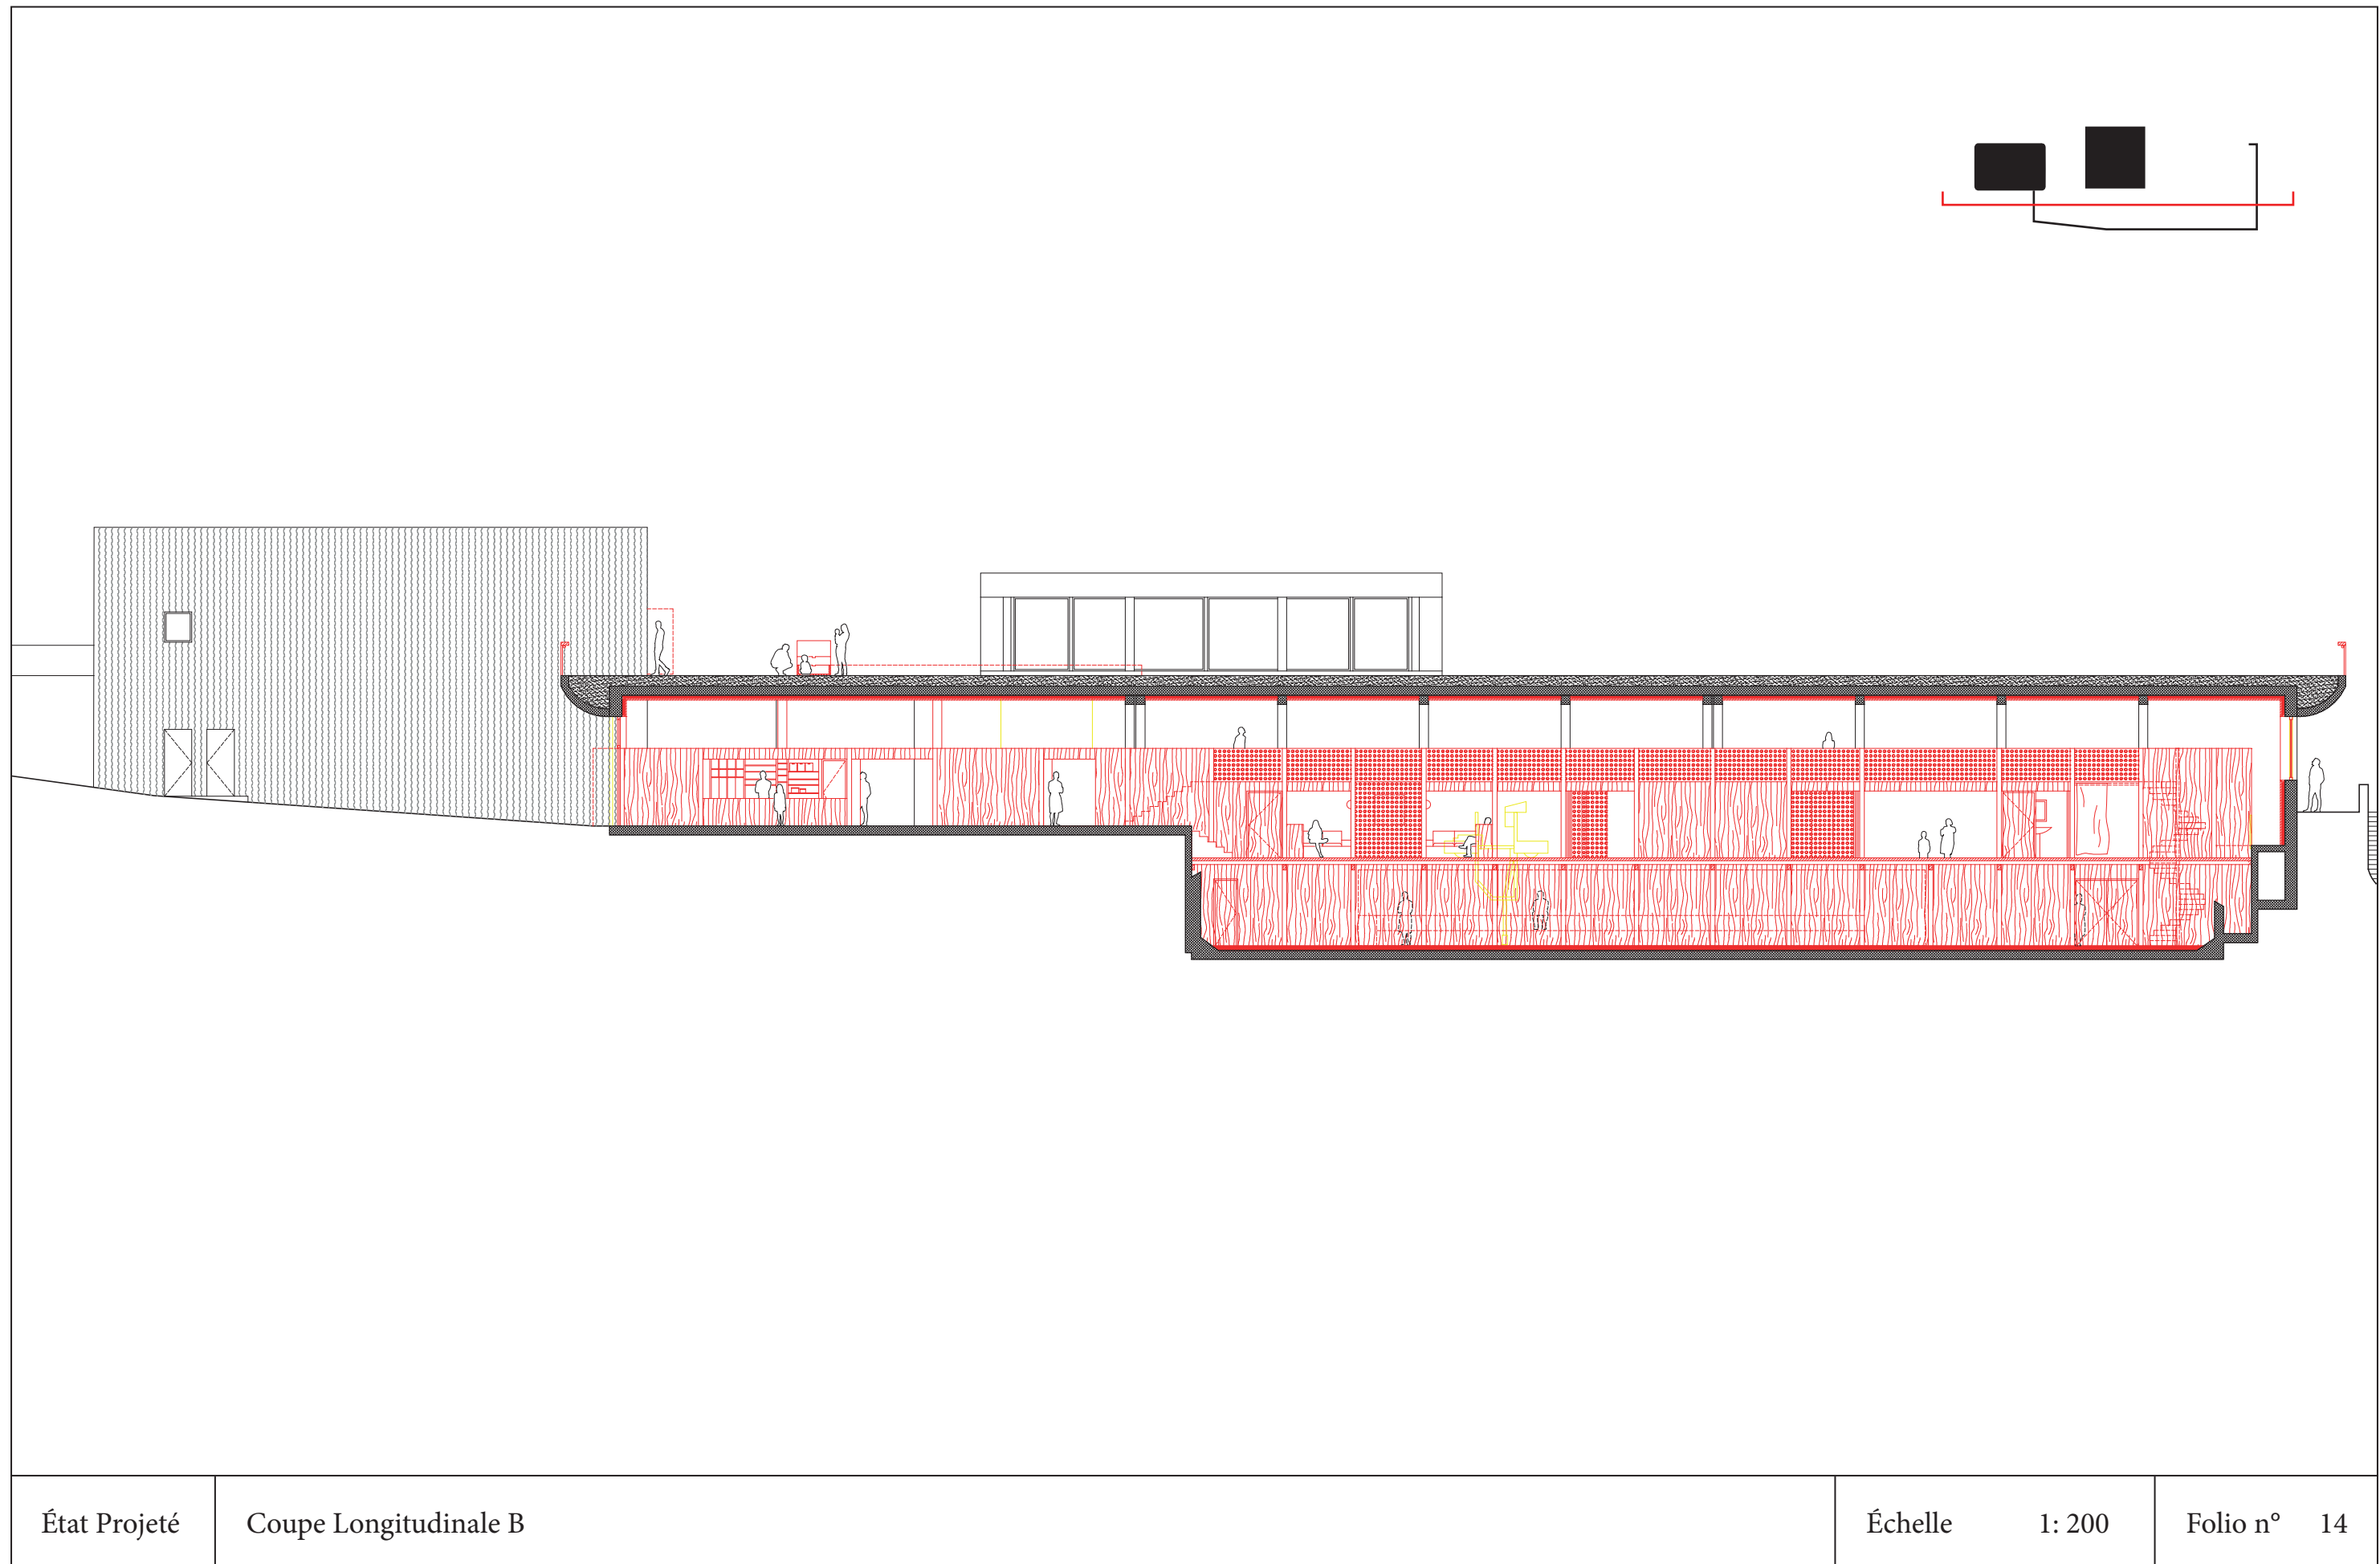

État Projeté

Coupe Longitudinale B

Échelle

1: 200

Folio n° 14

