



COUPE PERSPECTIVE 1:50



APPARTEMENT TYPE SURELEVATION_1:50

composition façade:


- bardage horizontal bois traité (Douglas)
- isolation panneau fibre de bois 6cm (type Pavatex)
- isolation cellulose projetée 20cm (type Isofloc)
- panneau bois intérieur (hêtre)

composition parois intérieures:

- structure périphérique en voile bois 30cm (Holz 100)
- noyau béton teinté 20cm
- parois sanitaires en briques de terre crue (revêtement intérieur hydrofuge)

composition sols:

- parquet en bois clair (chambres)
- chape ciment poncé sombre (séjour-cuisine)
- chape ciment poncé clair (sanitaires)
- parquet type deck (balcon extérieur)

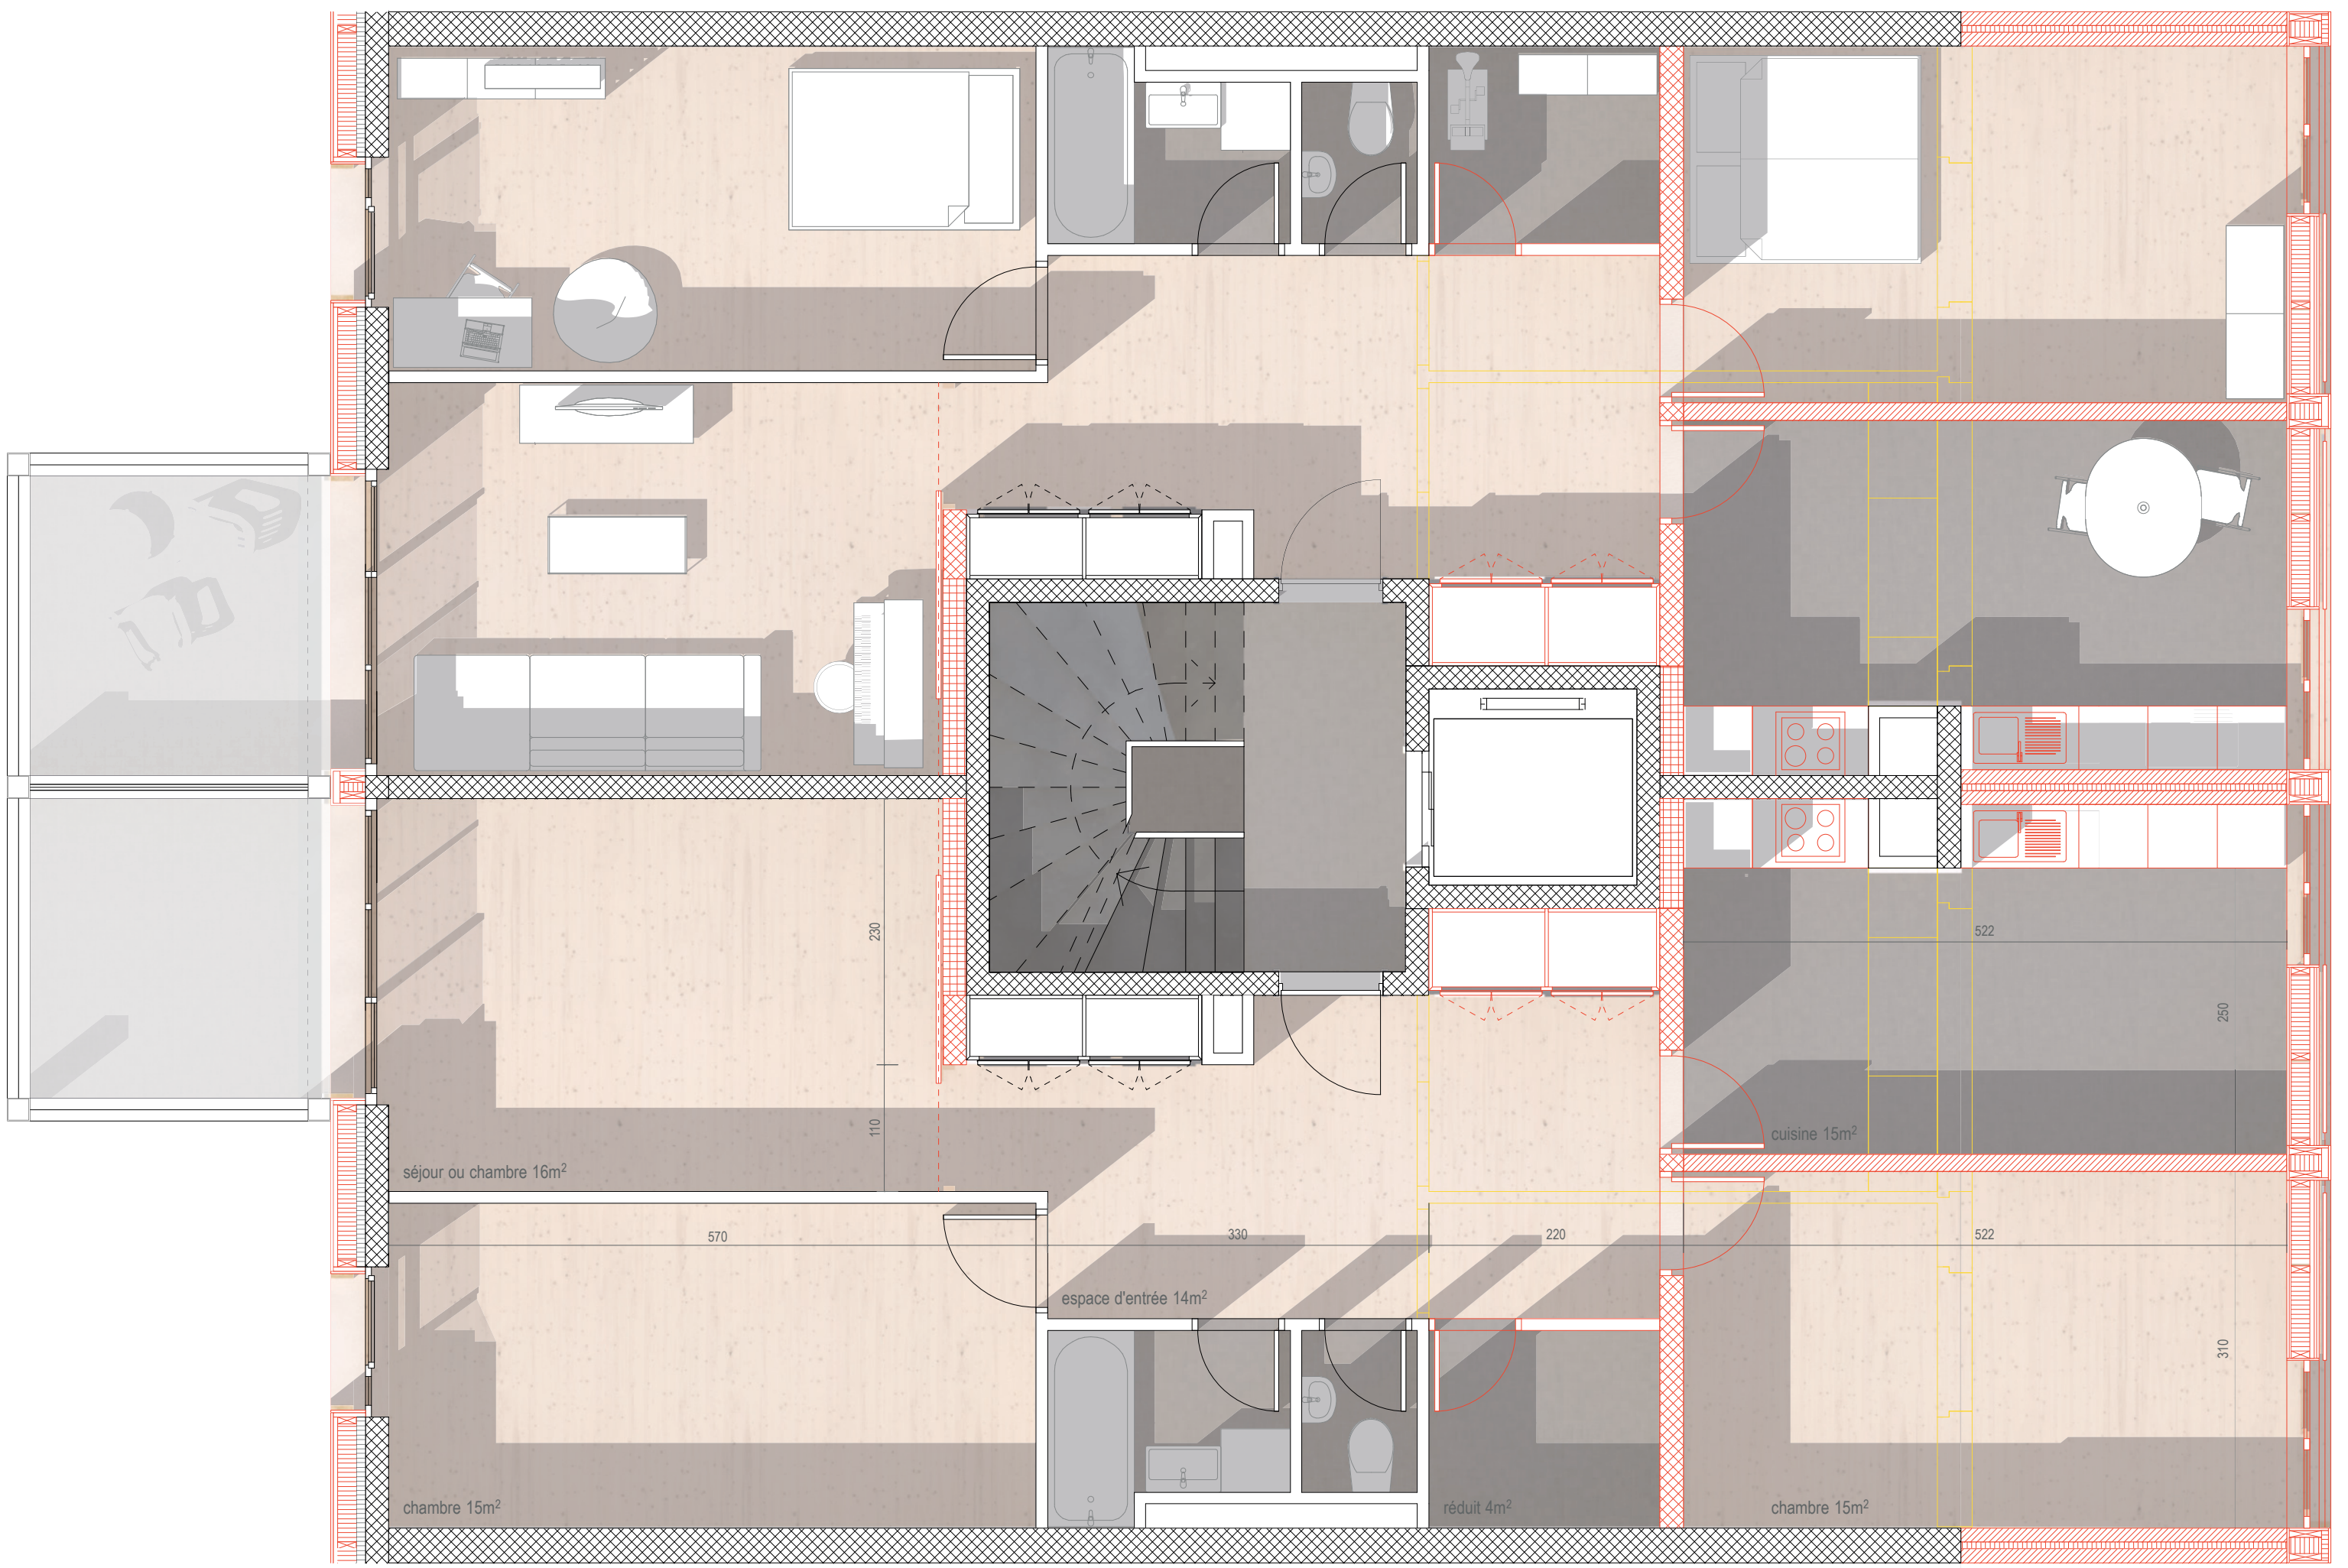

APPARTEMENT TYPE EXTENSION_1:50

composition façade:

- crépis blanc extérieur (similaire à existant)
- isolation panneau fibre de bois 6cm (type Pavatex)
- isolation cellulose projetée 20cm (type Isofloc)
- isolation existante 8cm
- voile béton structurel 20cm

composition parois intérieures:

- structure extension en voiles bois 30cm (Holz100)
- béton ajouté teinté (renfort cage escaliers-ascenseur)
- parois plâtre, revêtement crépis blanc (séjour, chambres, sanitaires)

composition sols:

- parquet en bois clair (chambre extension)
- chape ciment poncé sombre (cuisine, réduit)
- carrelage sombre existant (sanitaires)
- parquet lamelles existant (séjour, chambre)