



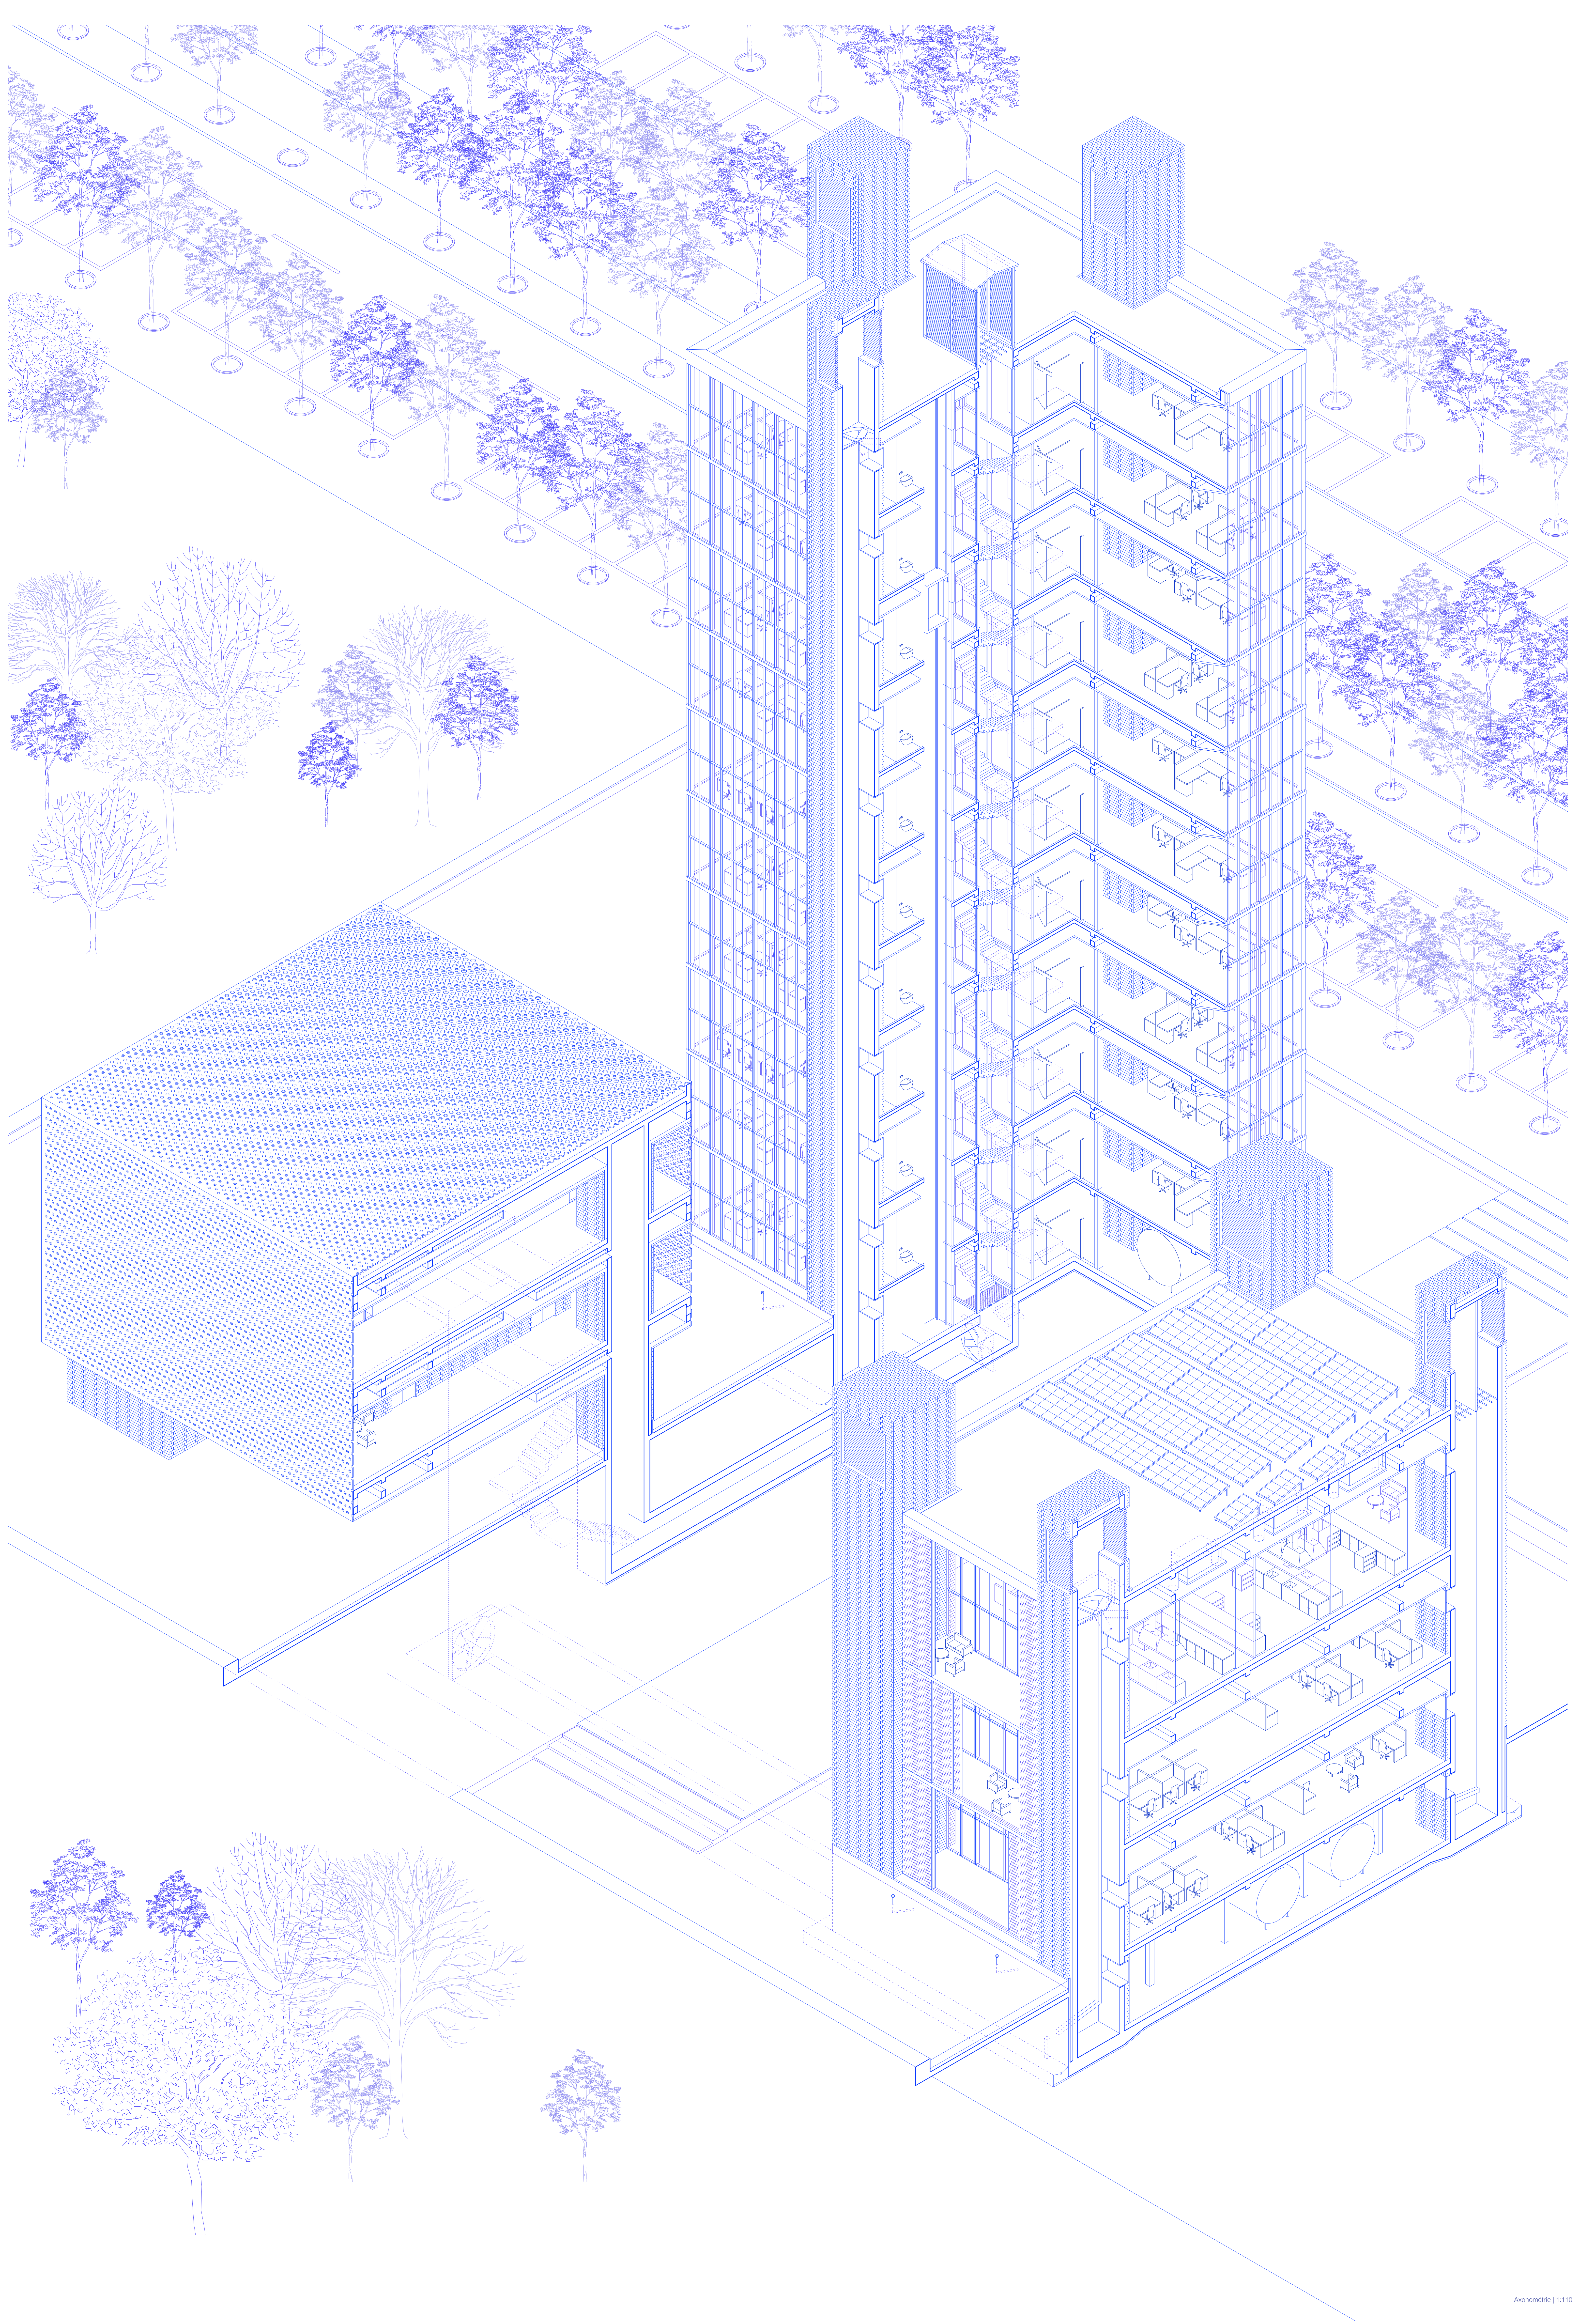

Axonométrie | 1:110

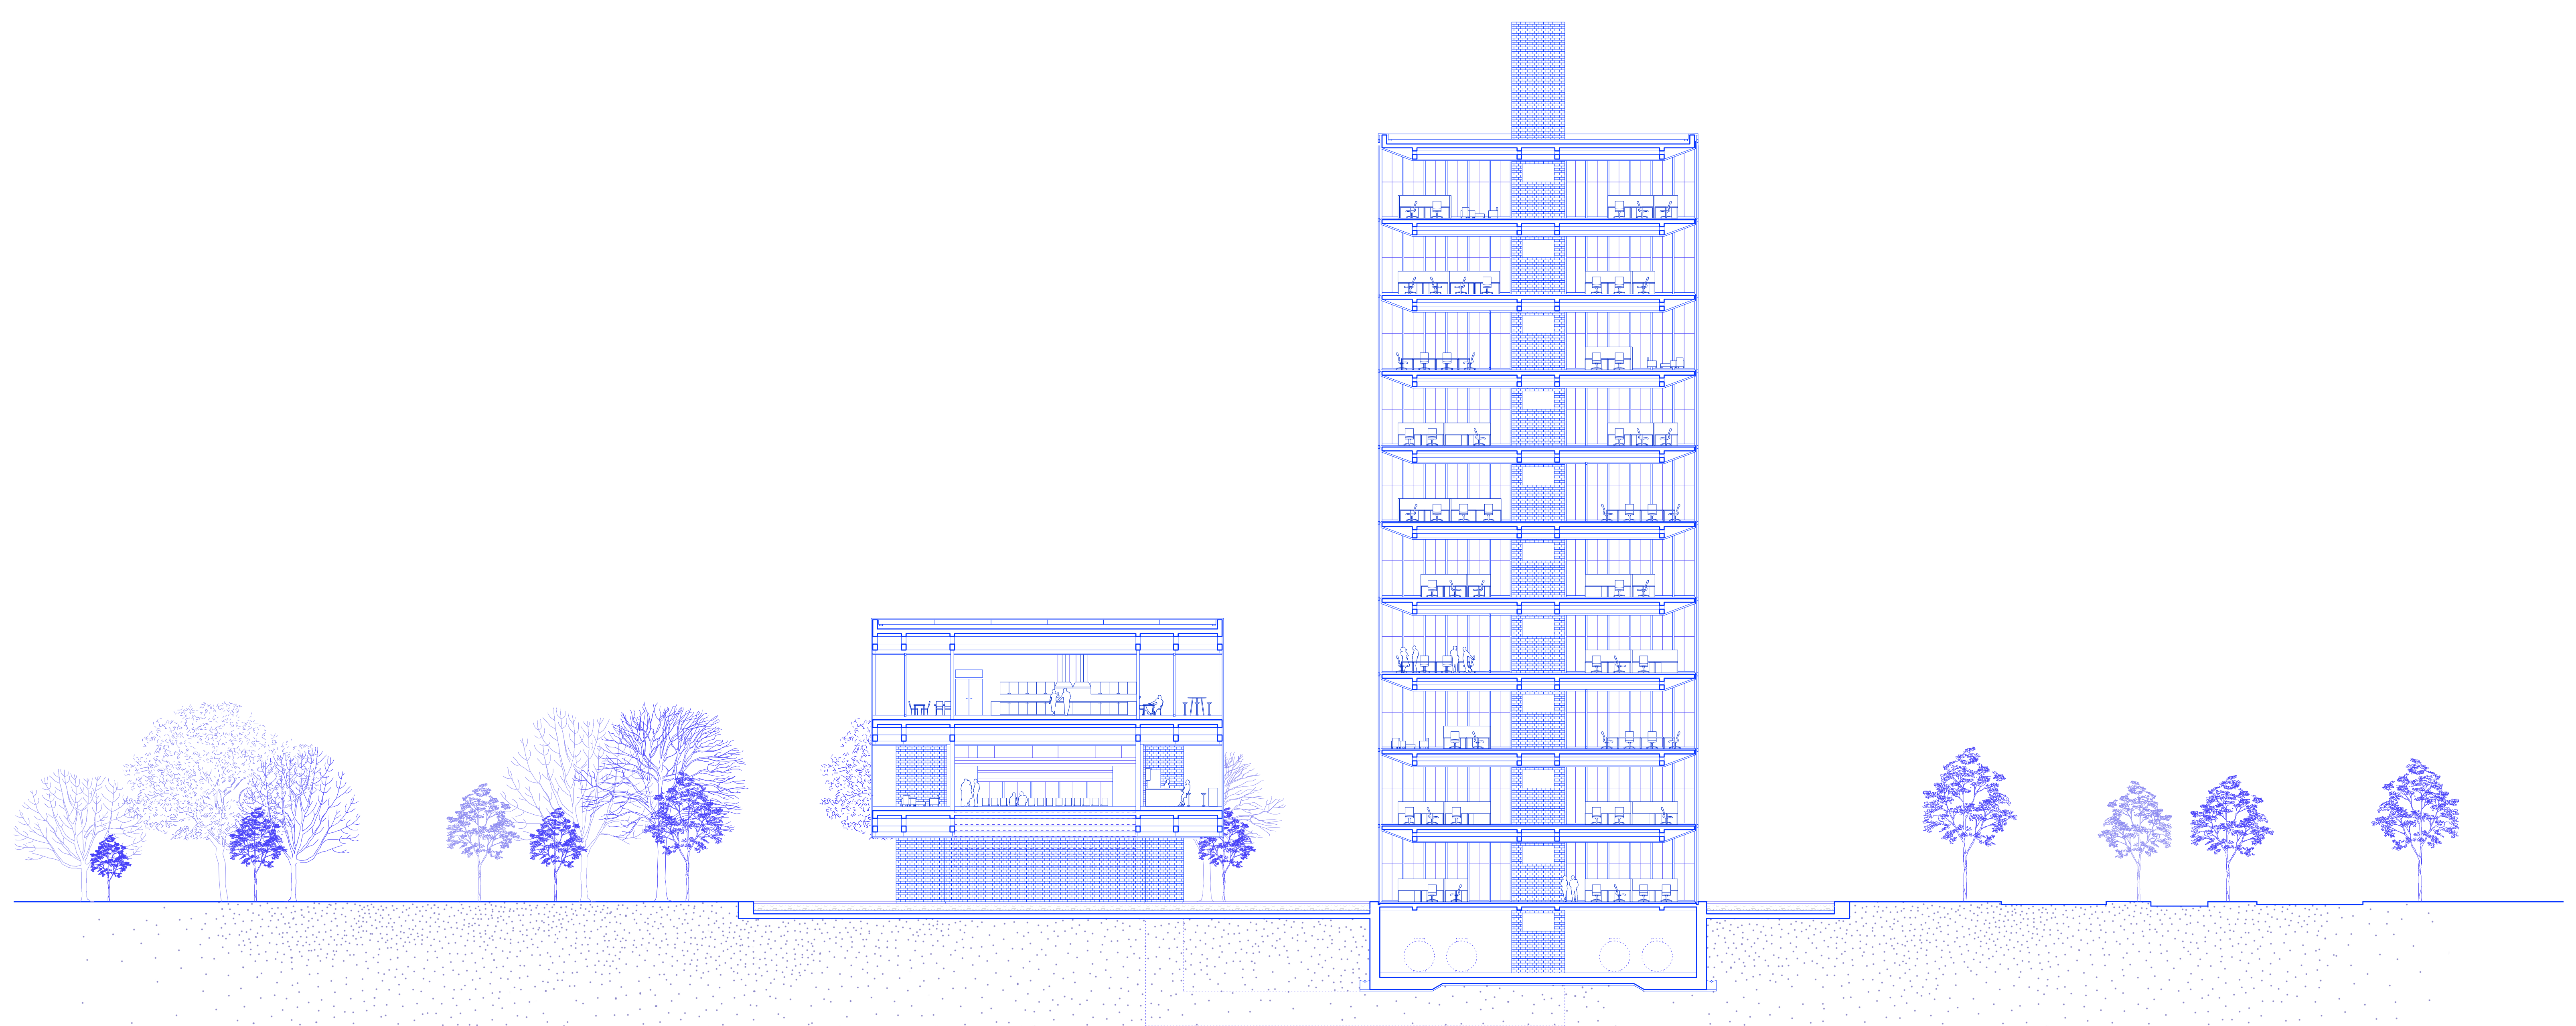

Coupe BB | 1:200