
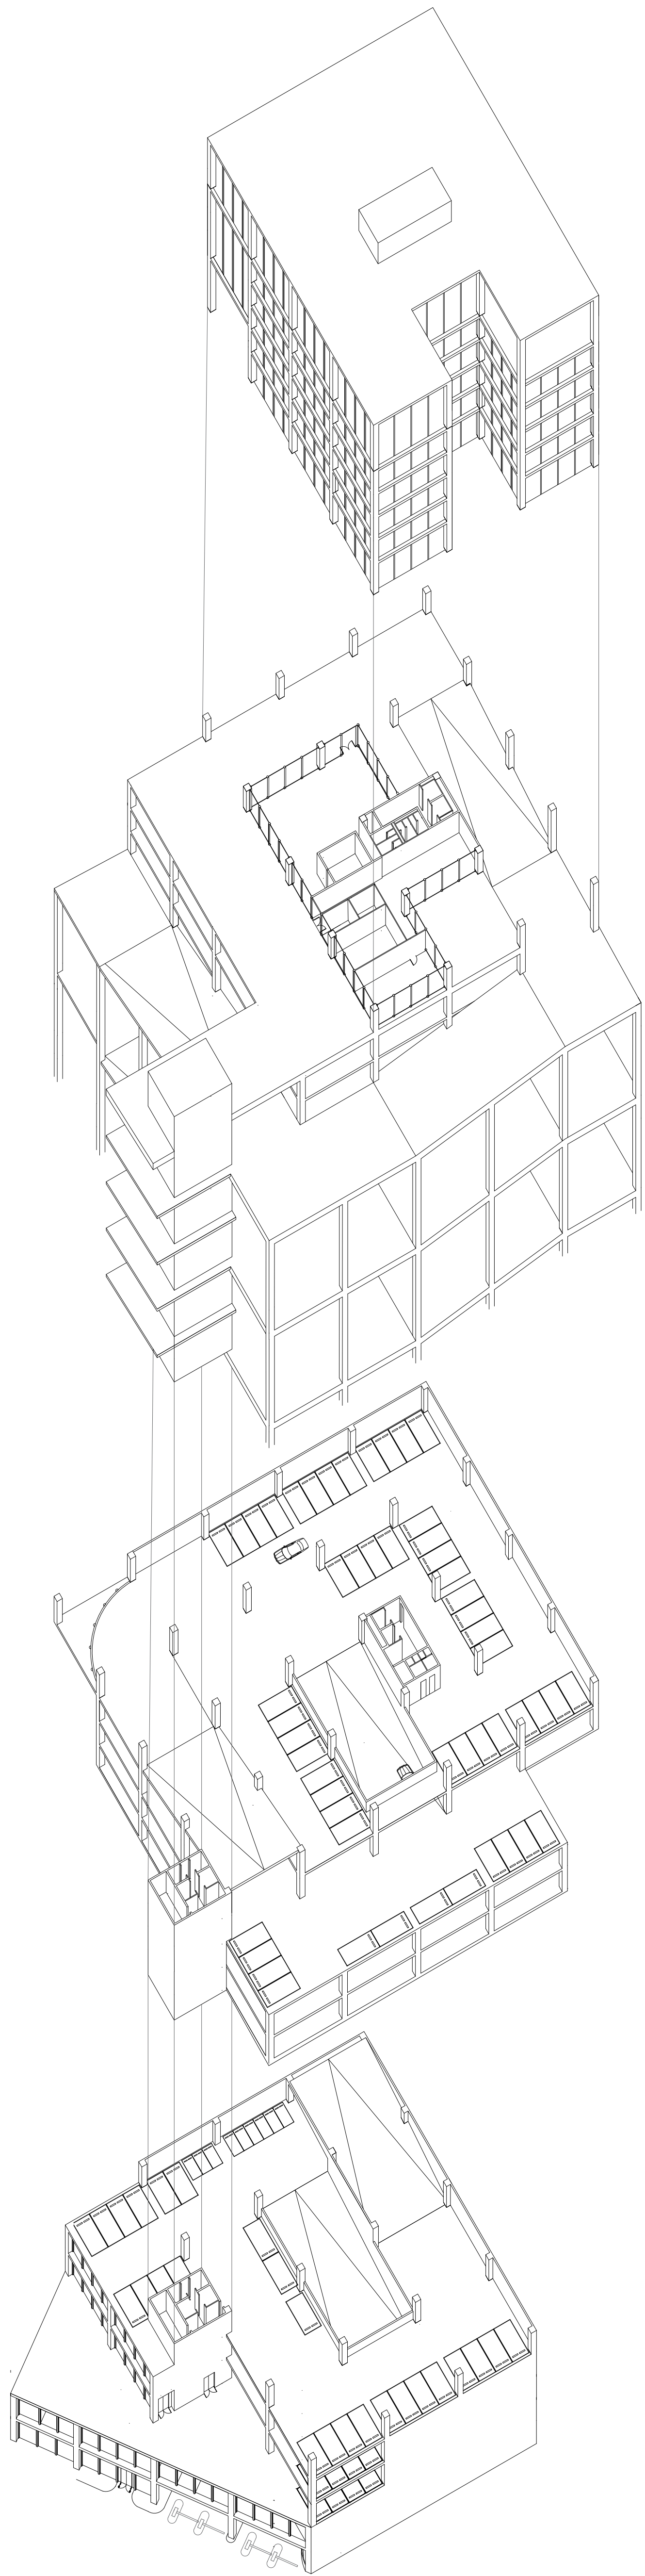


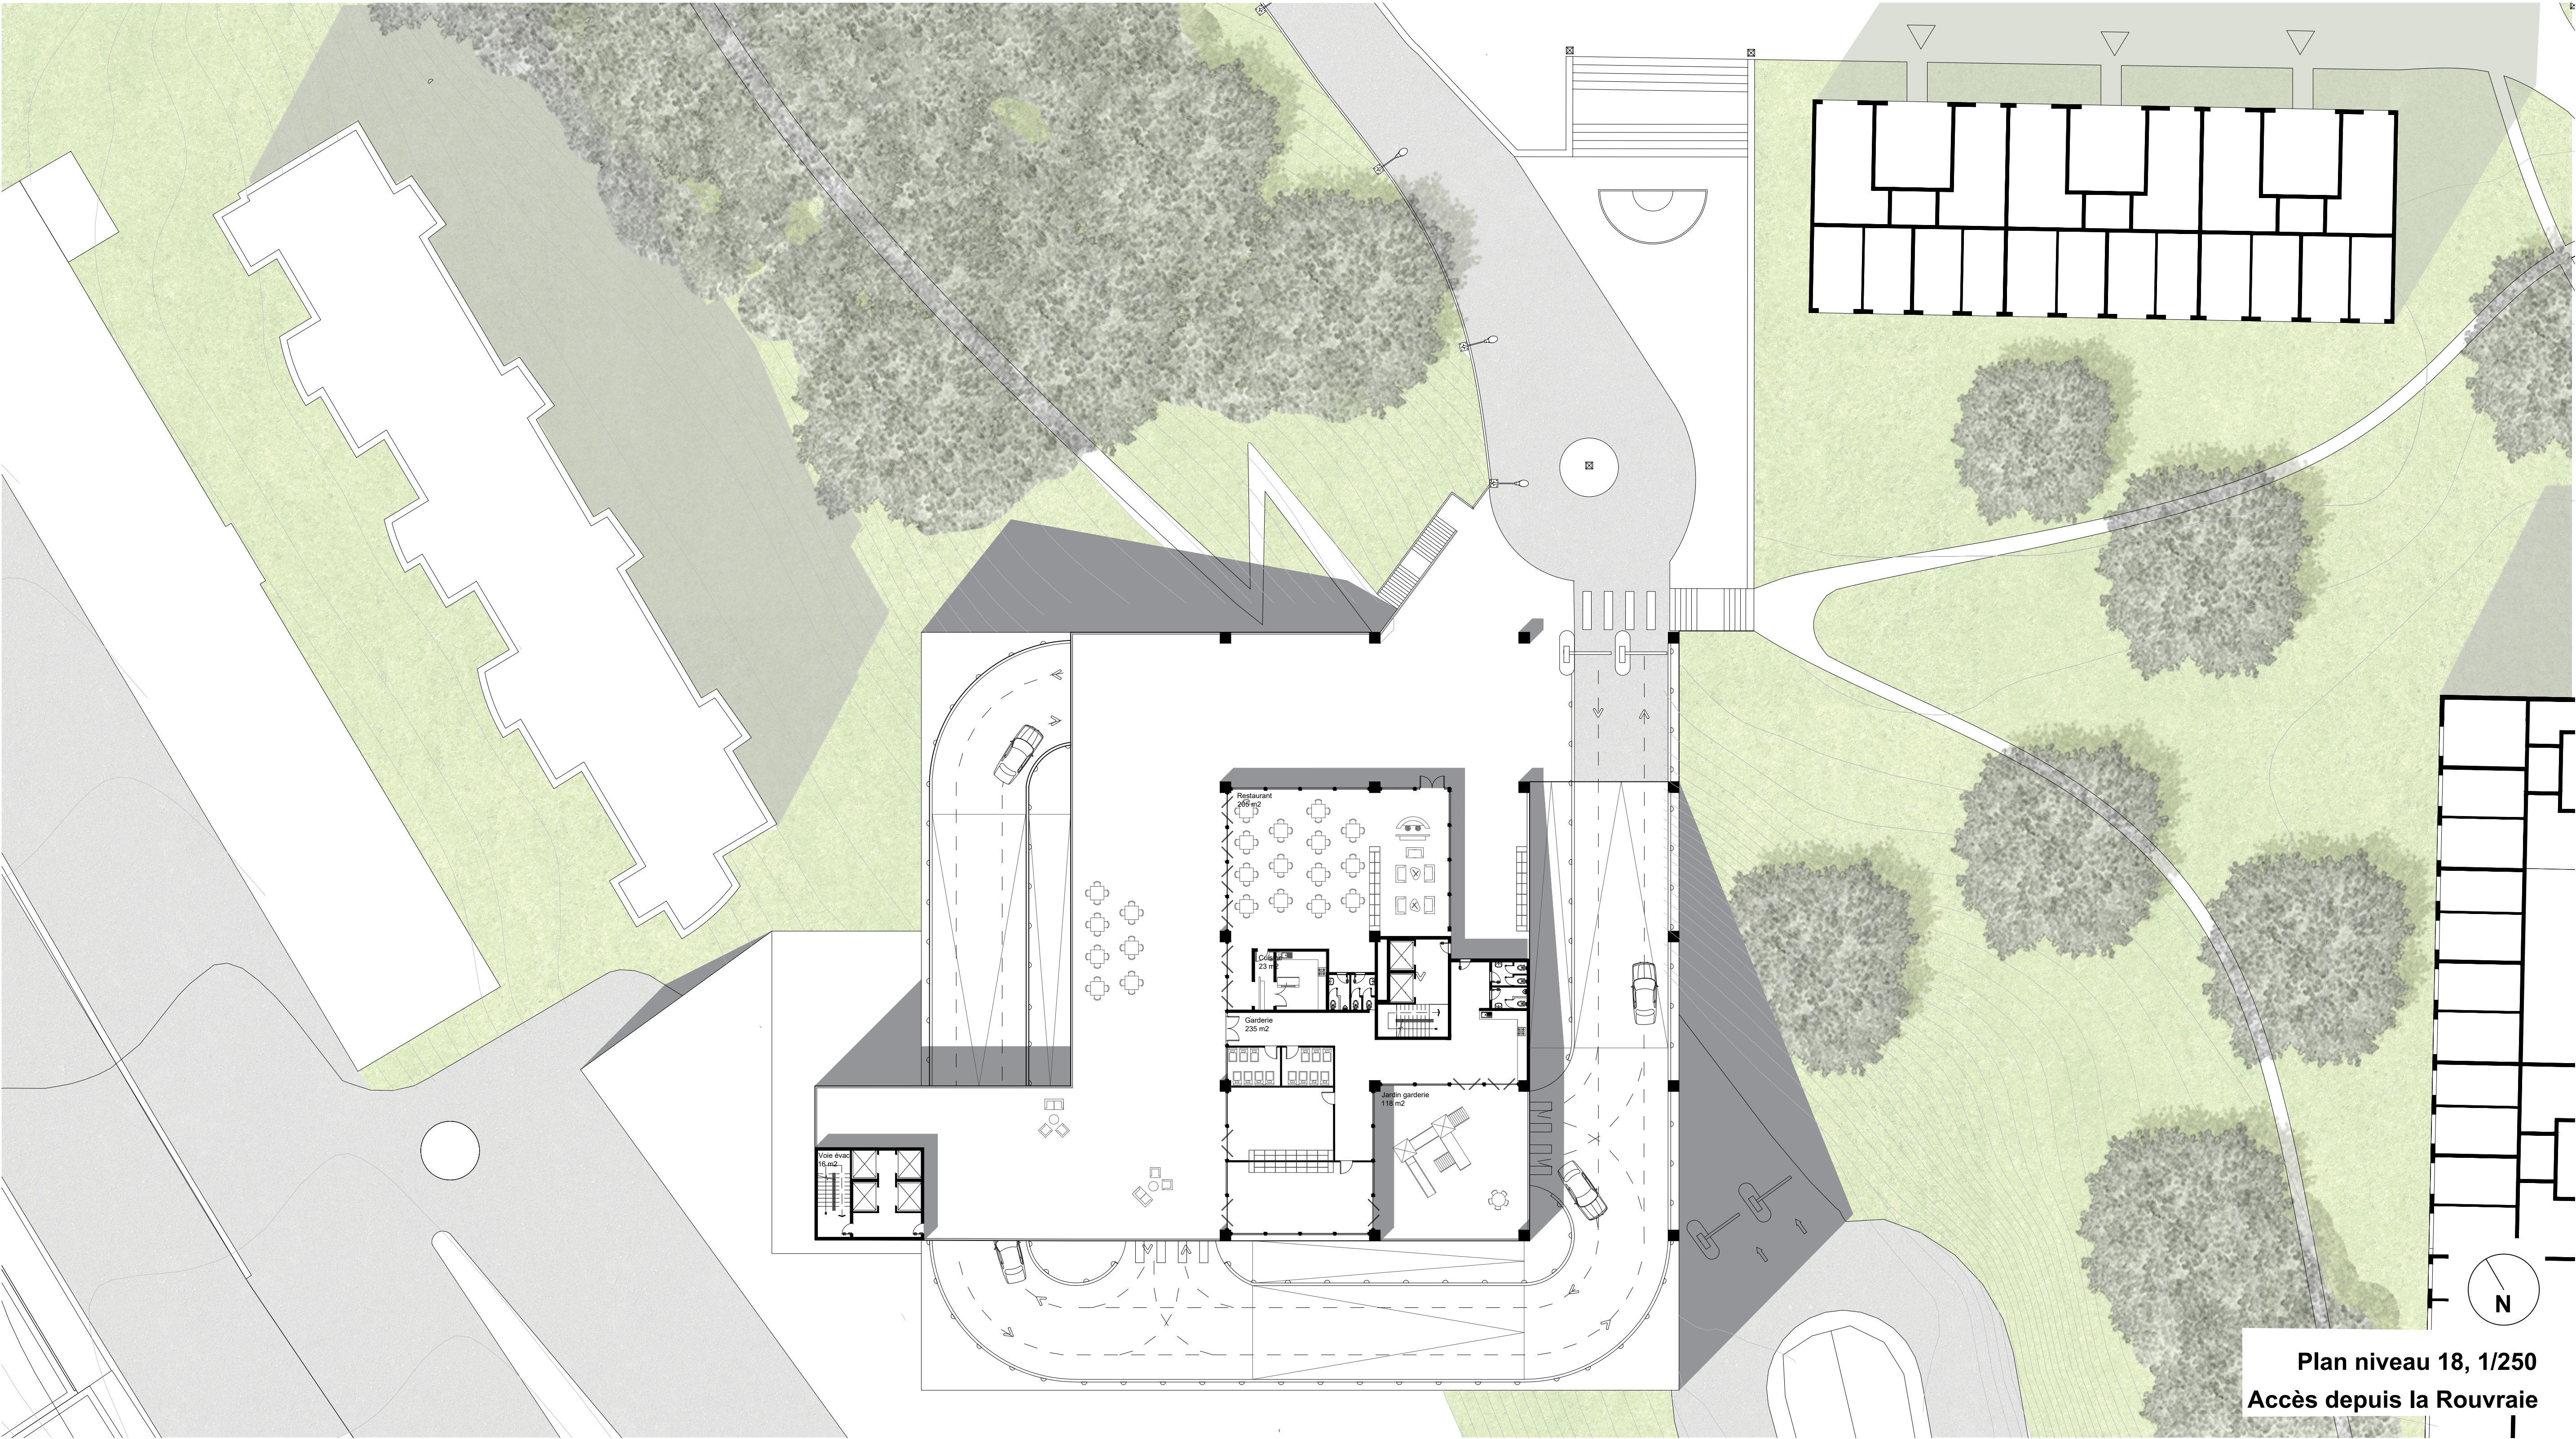

Emergence

- Espace sportif
- Logement
- Bibliothèque
- Belvédère

Transition 2

- Parking
- Jardin d'enfant
- Restaurant
- Place publique

Transition 1

- Parking

Socle

- Espace commercial
- Bureau
- Sécurité
- Atelier
- Parking

Axonométrie