


**Reconversion et extension
du Franziskushaus à
Dulliken**

Un nouveau centre de formation
des métiers du design

*Projet de Master Section architecture
Mara Rutigliani*

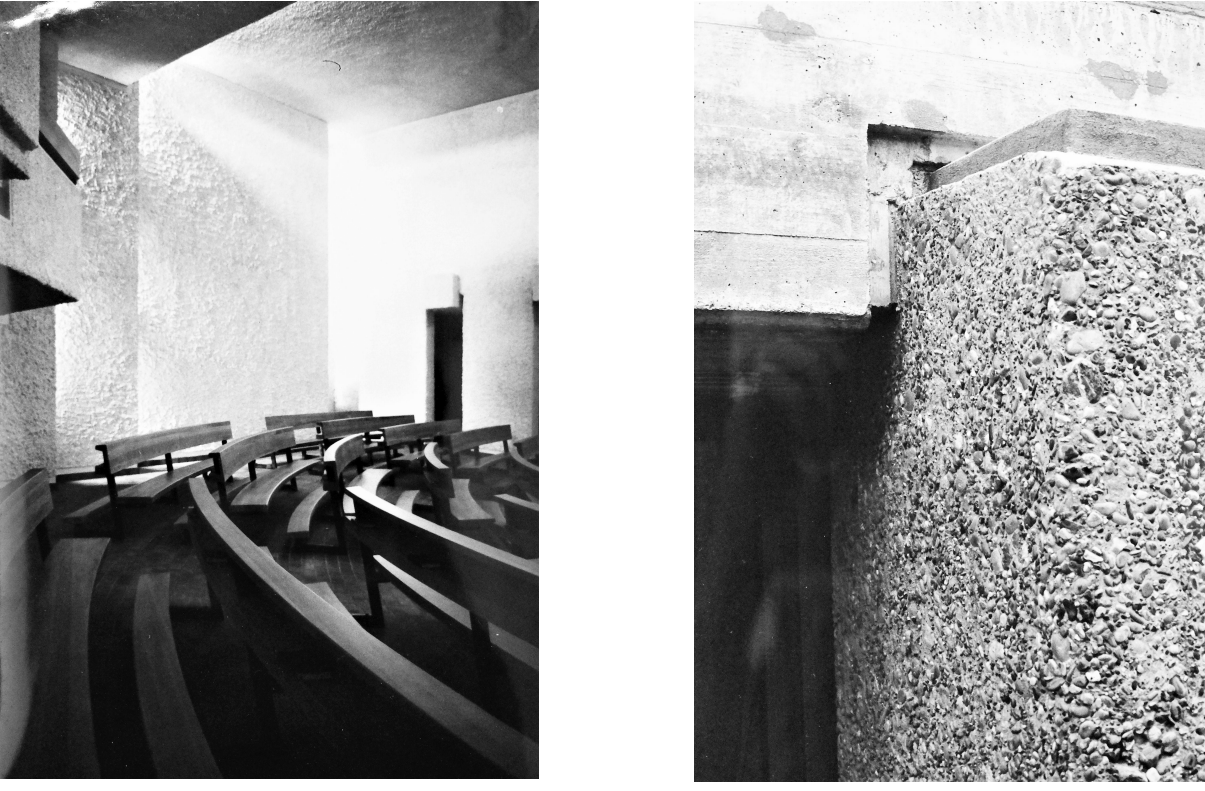


Plan de situation 1/5'000



Plan de situation 1/5'00



Axonométrie

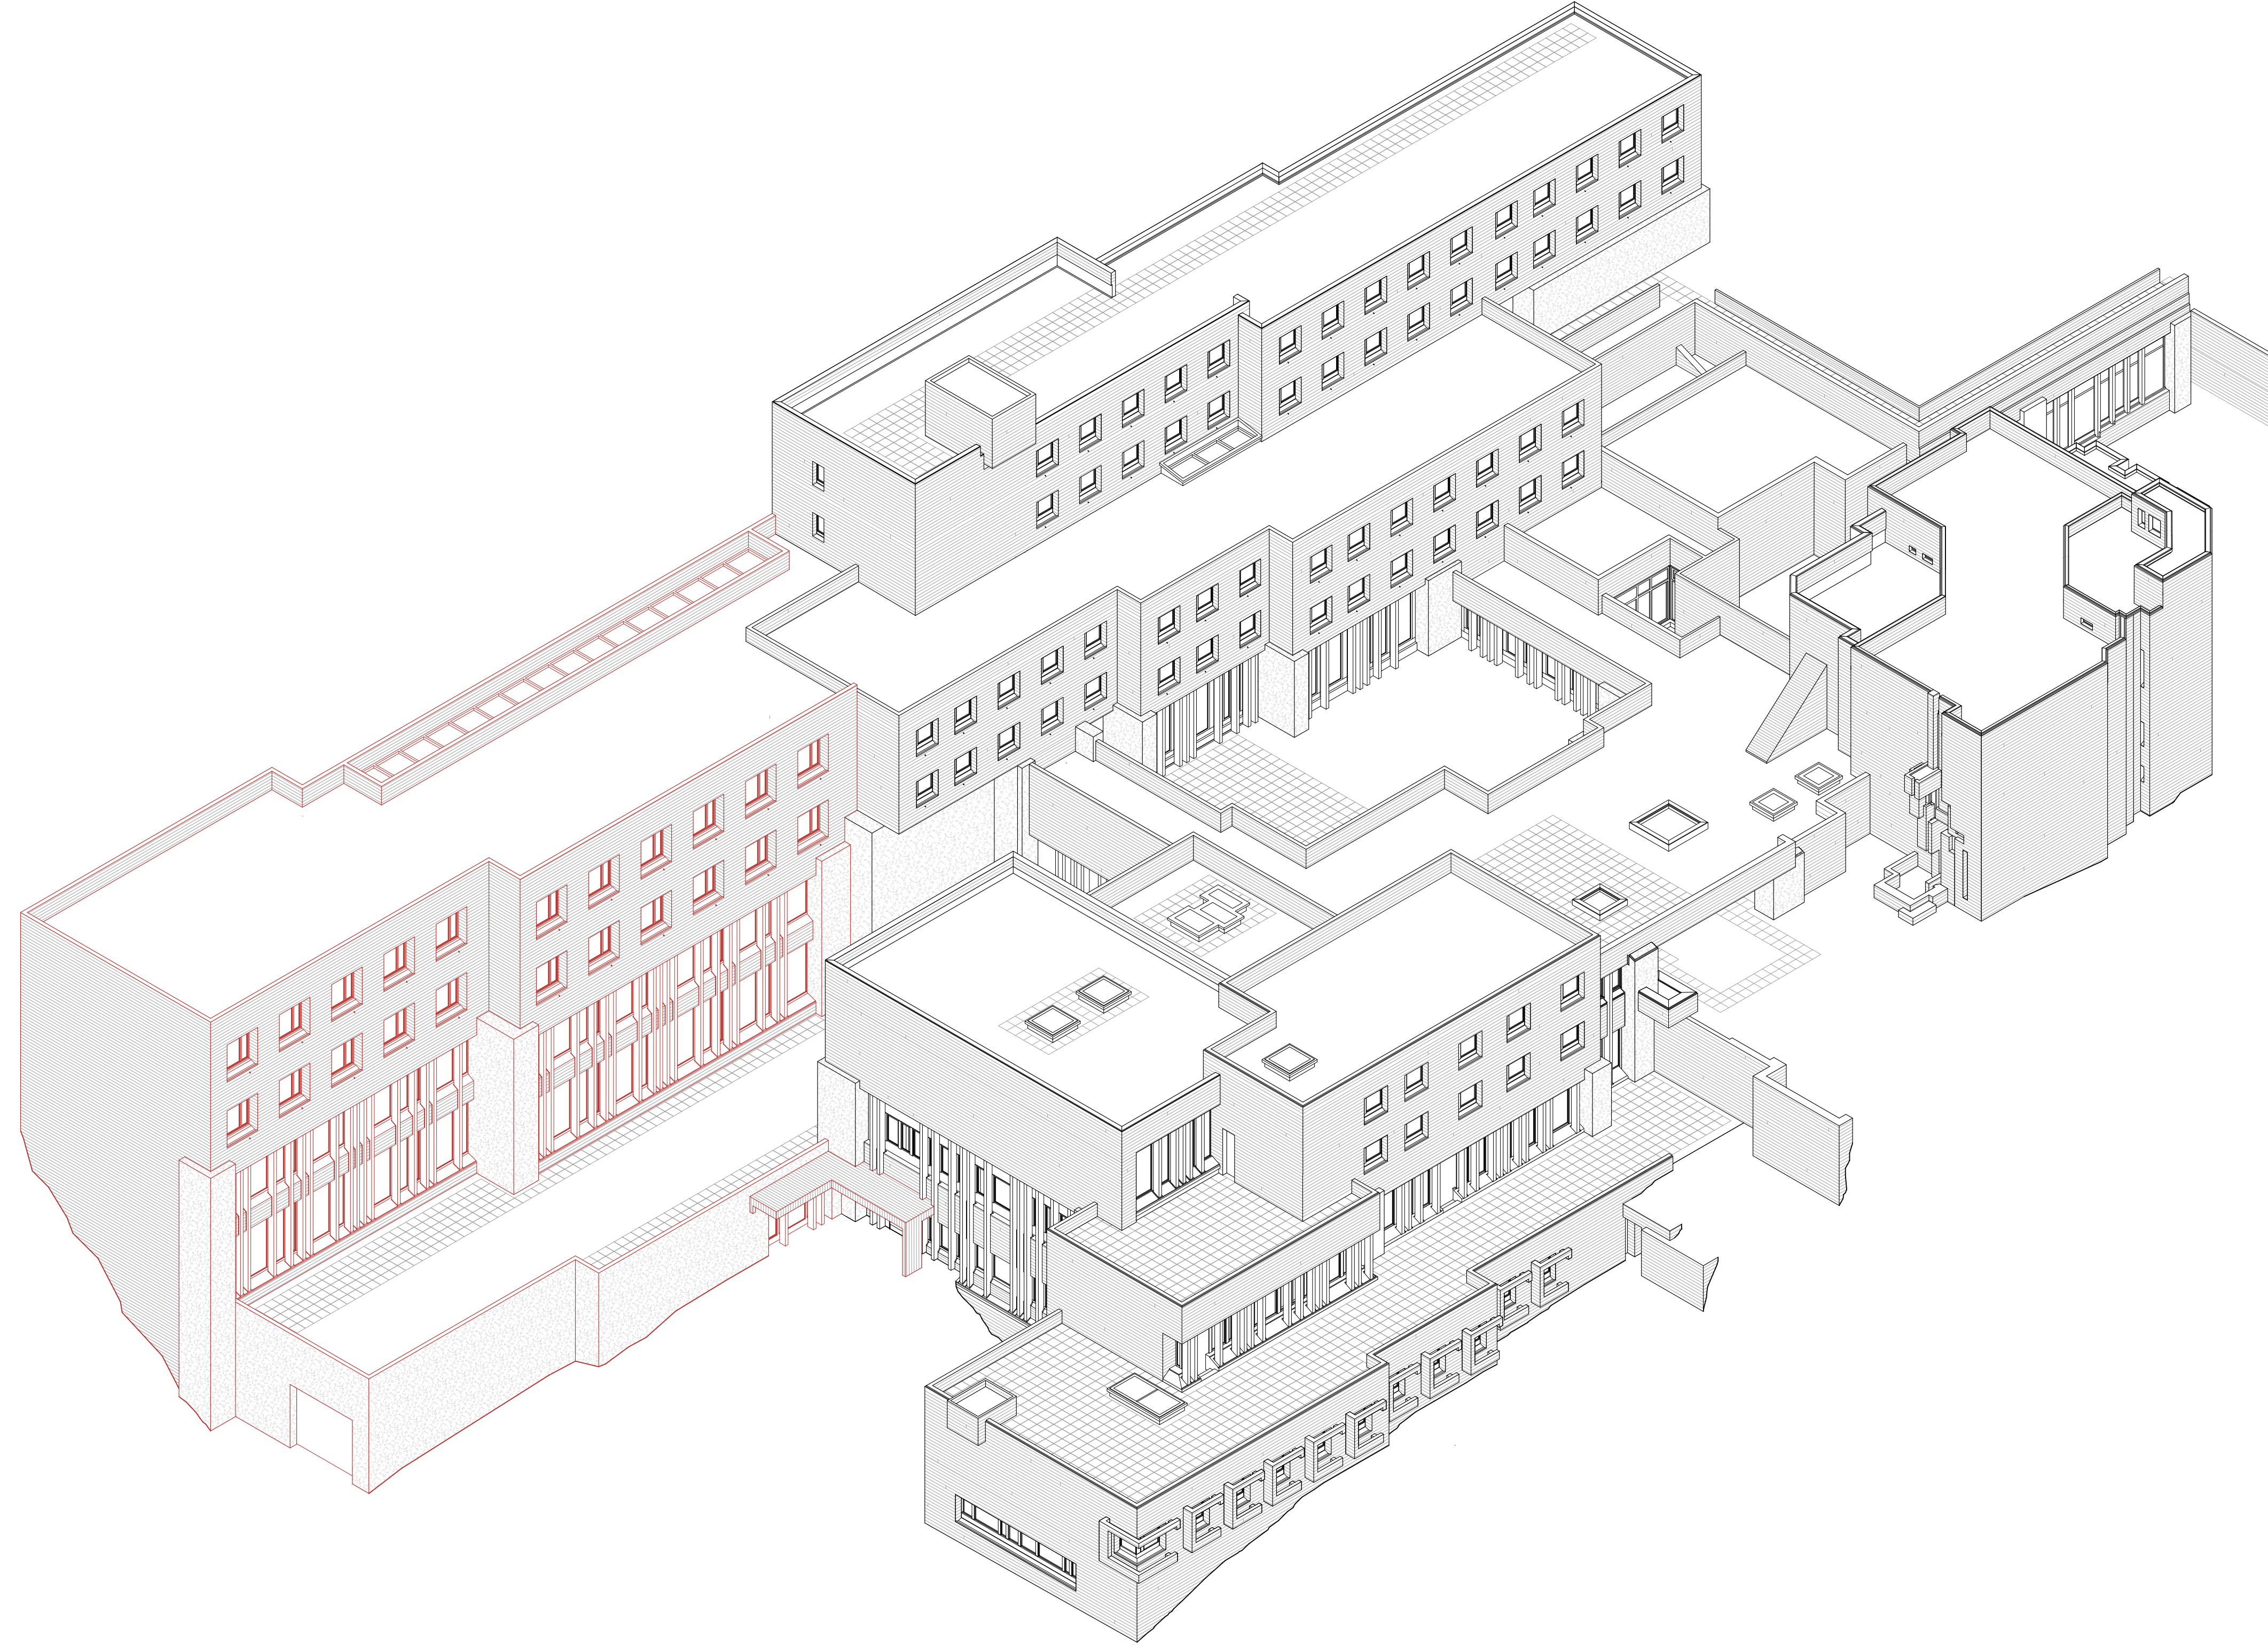

Façade Ouest 1/200



Façade Nord 1/200



Coupe AA 1/200

