




Coupe longitudinale 1:200

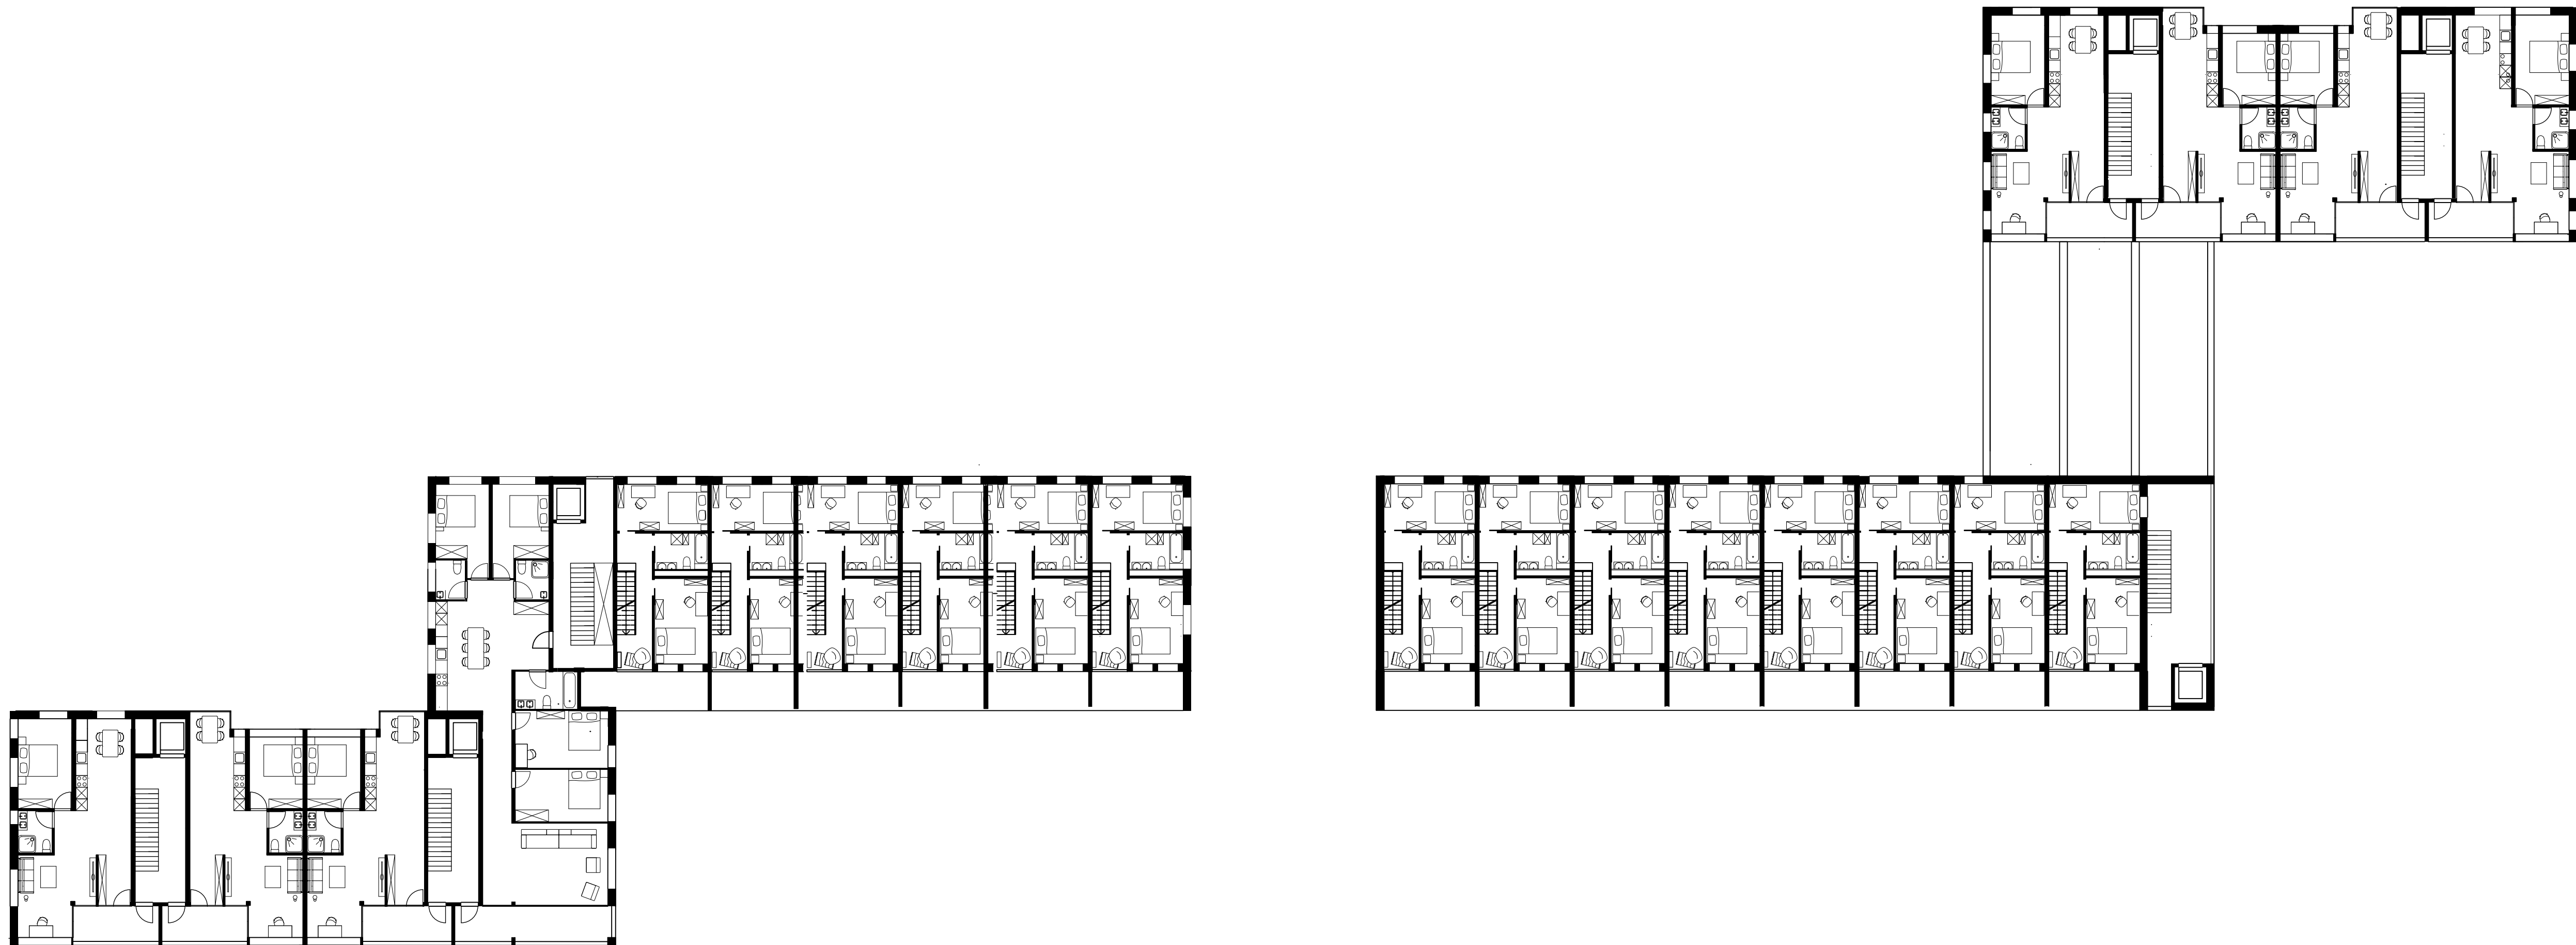

Plan étage 1:200