




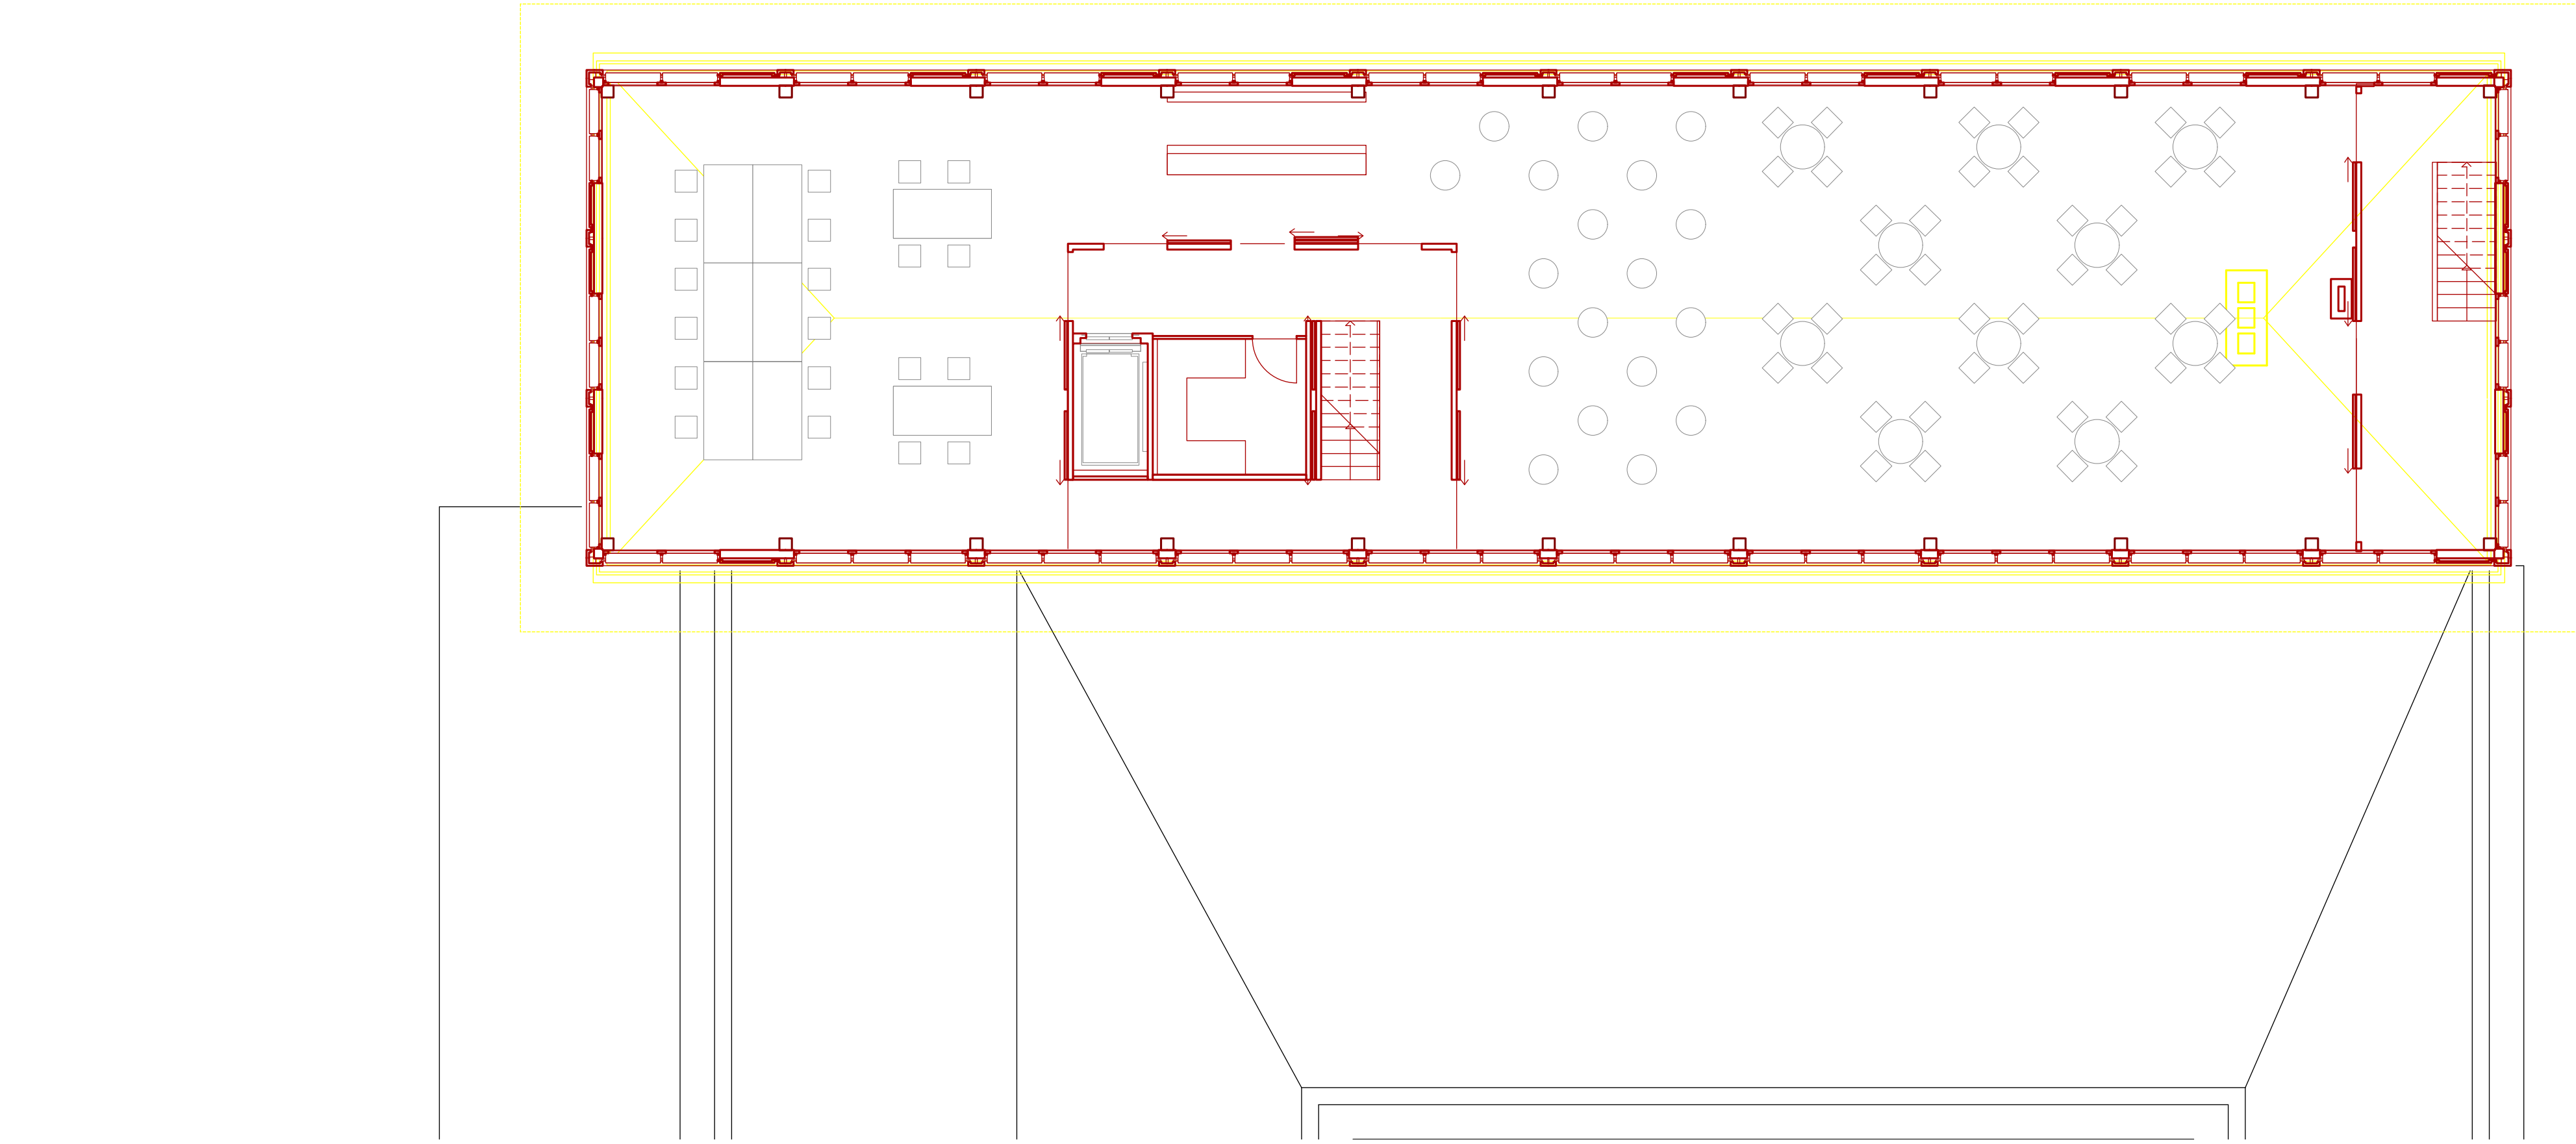






5. étage surélévation 1:100

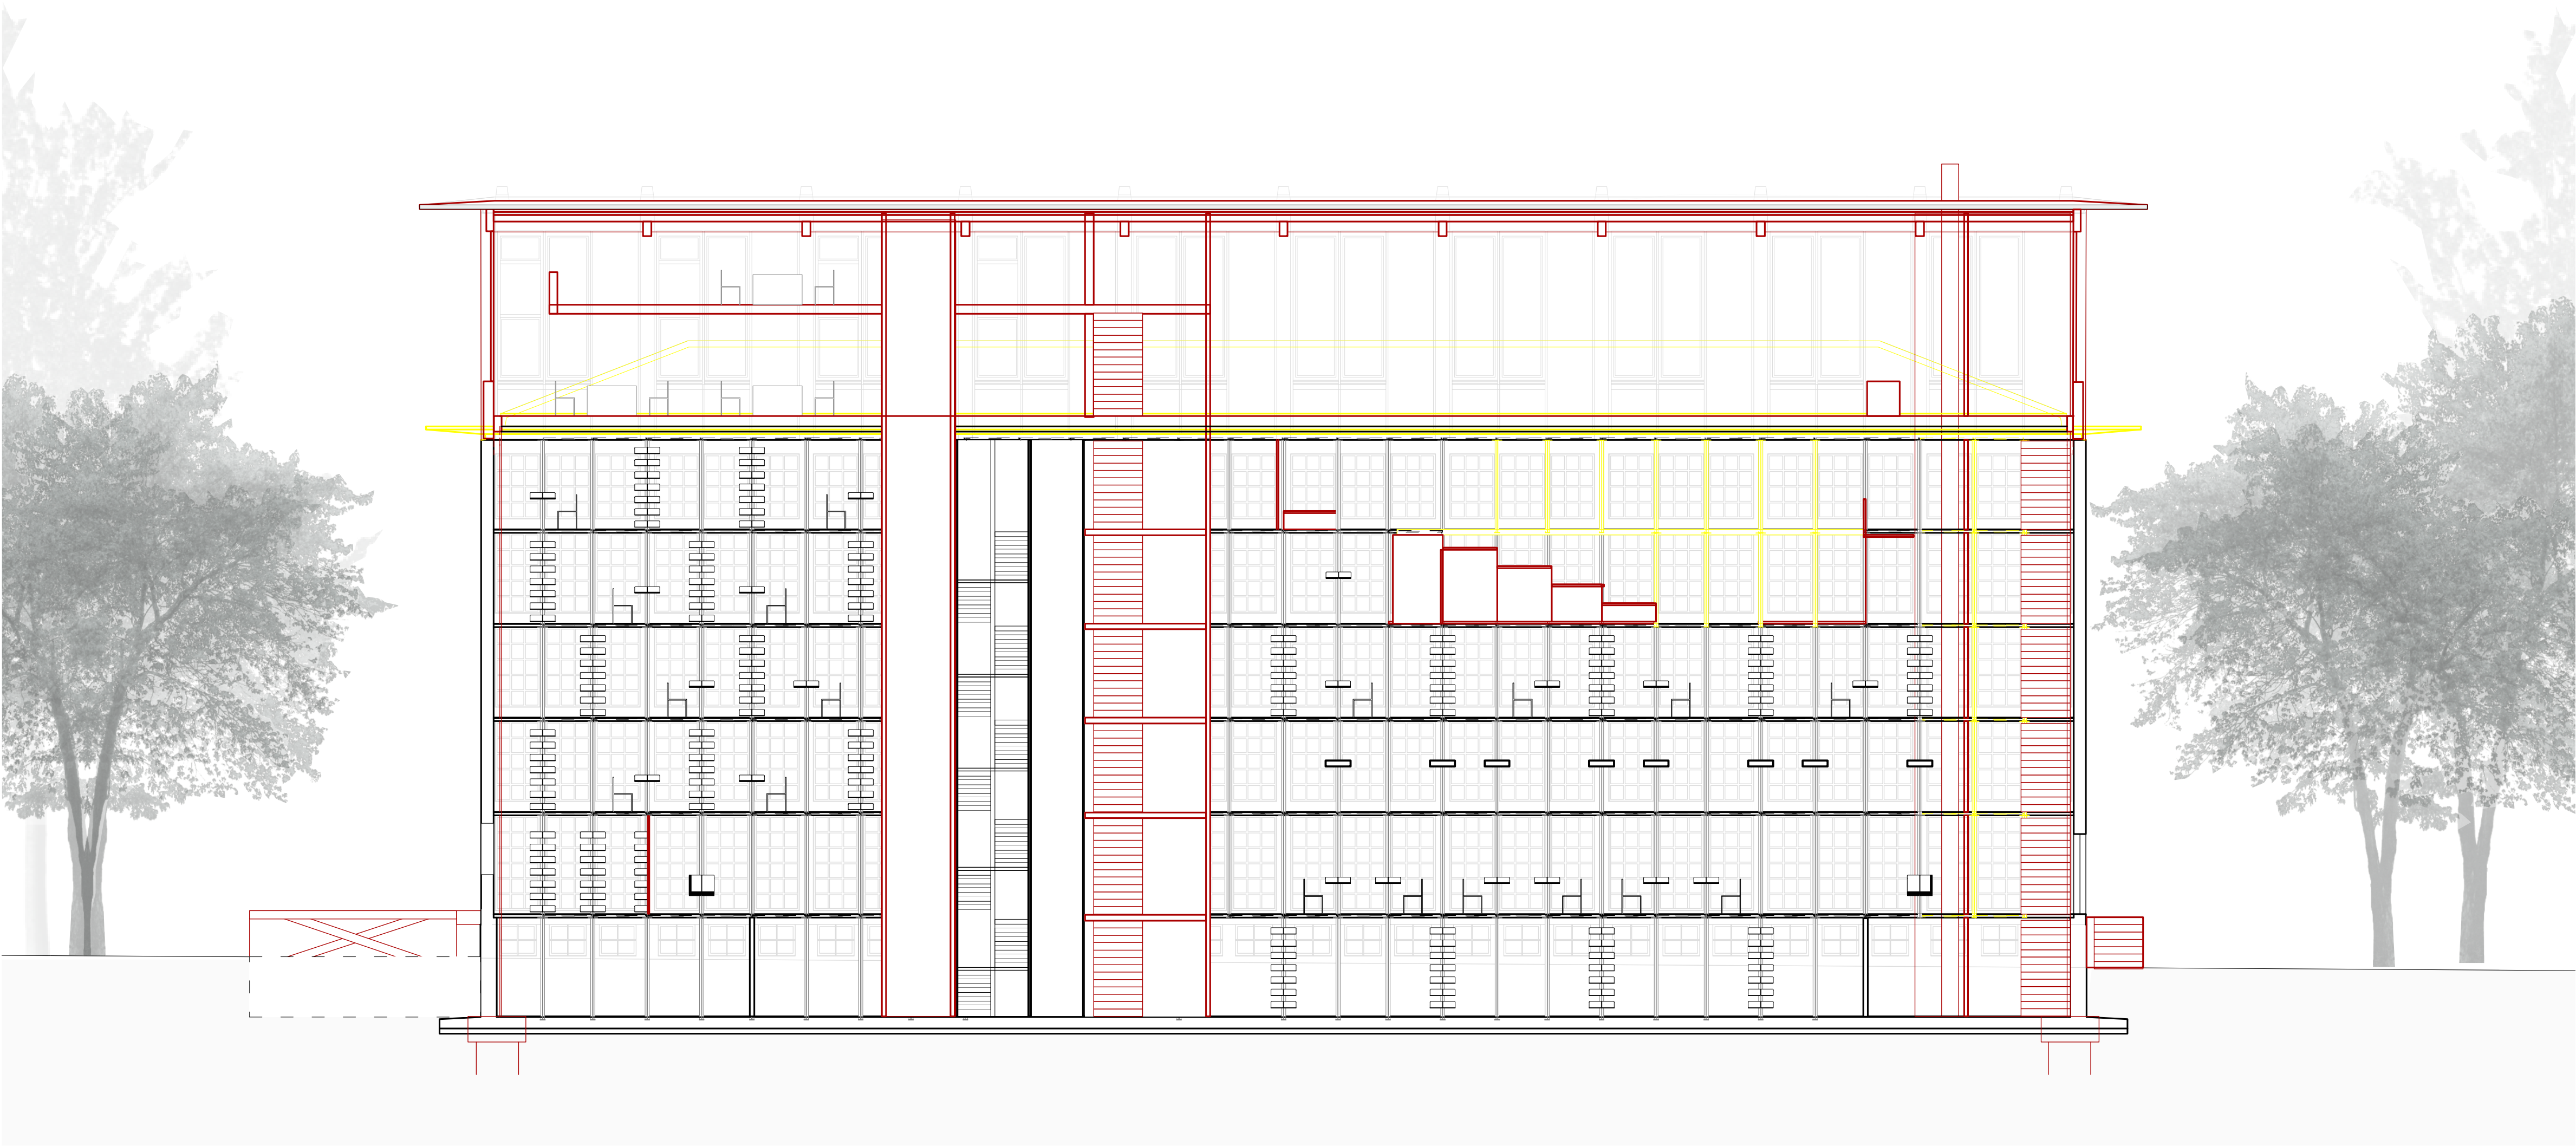

Coupe longitudinale 1:100

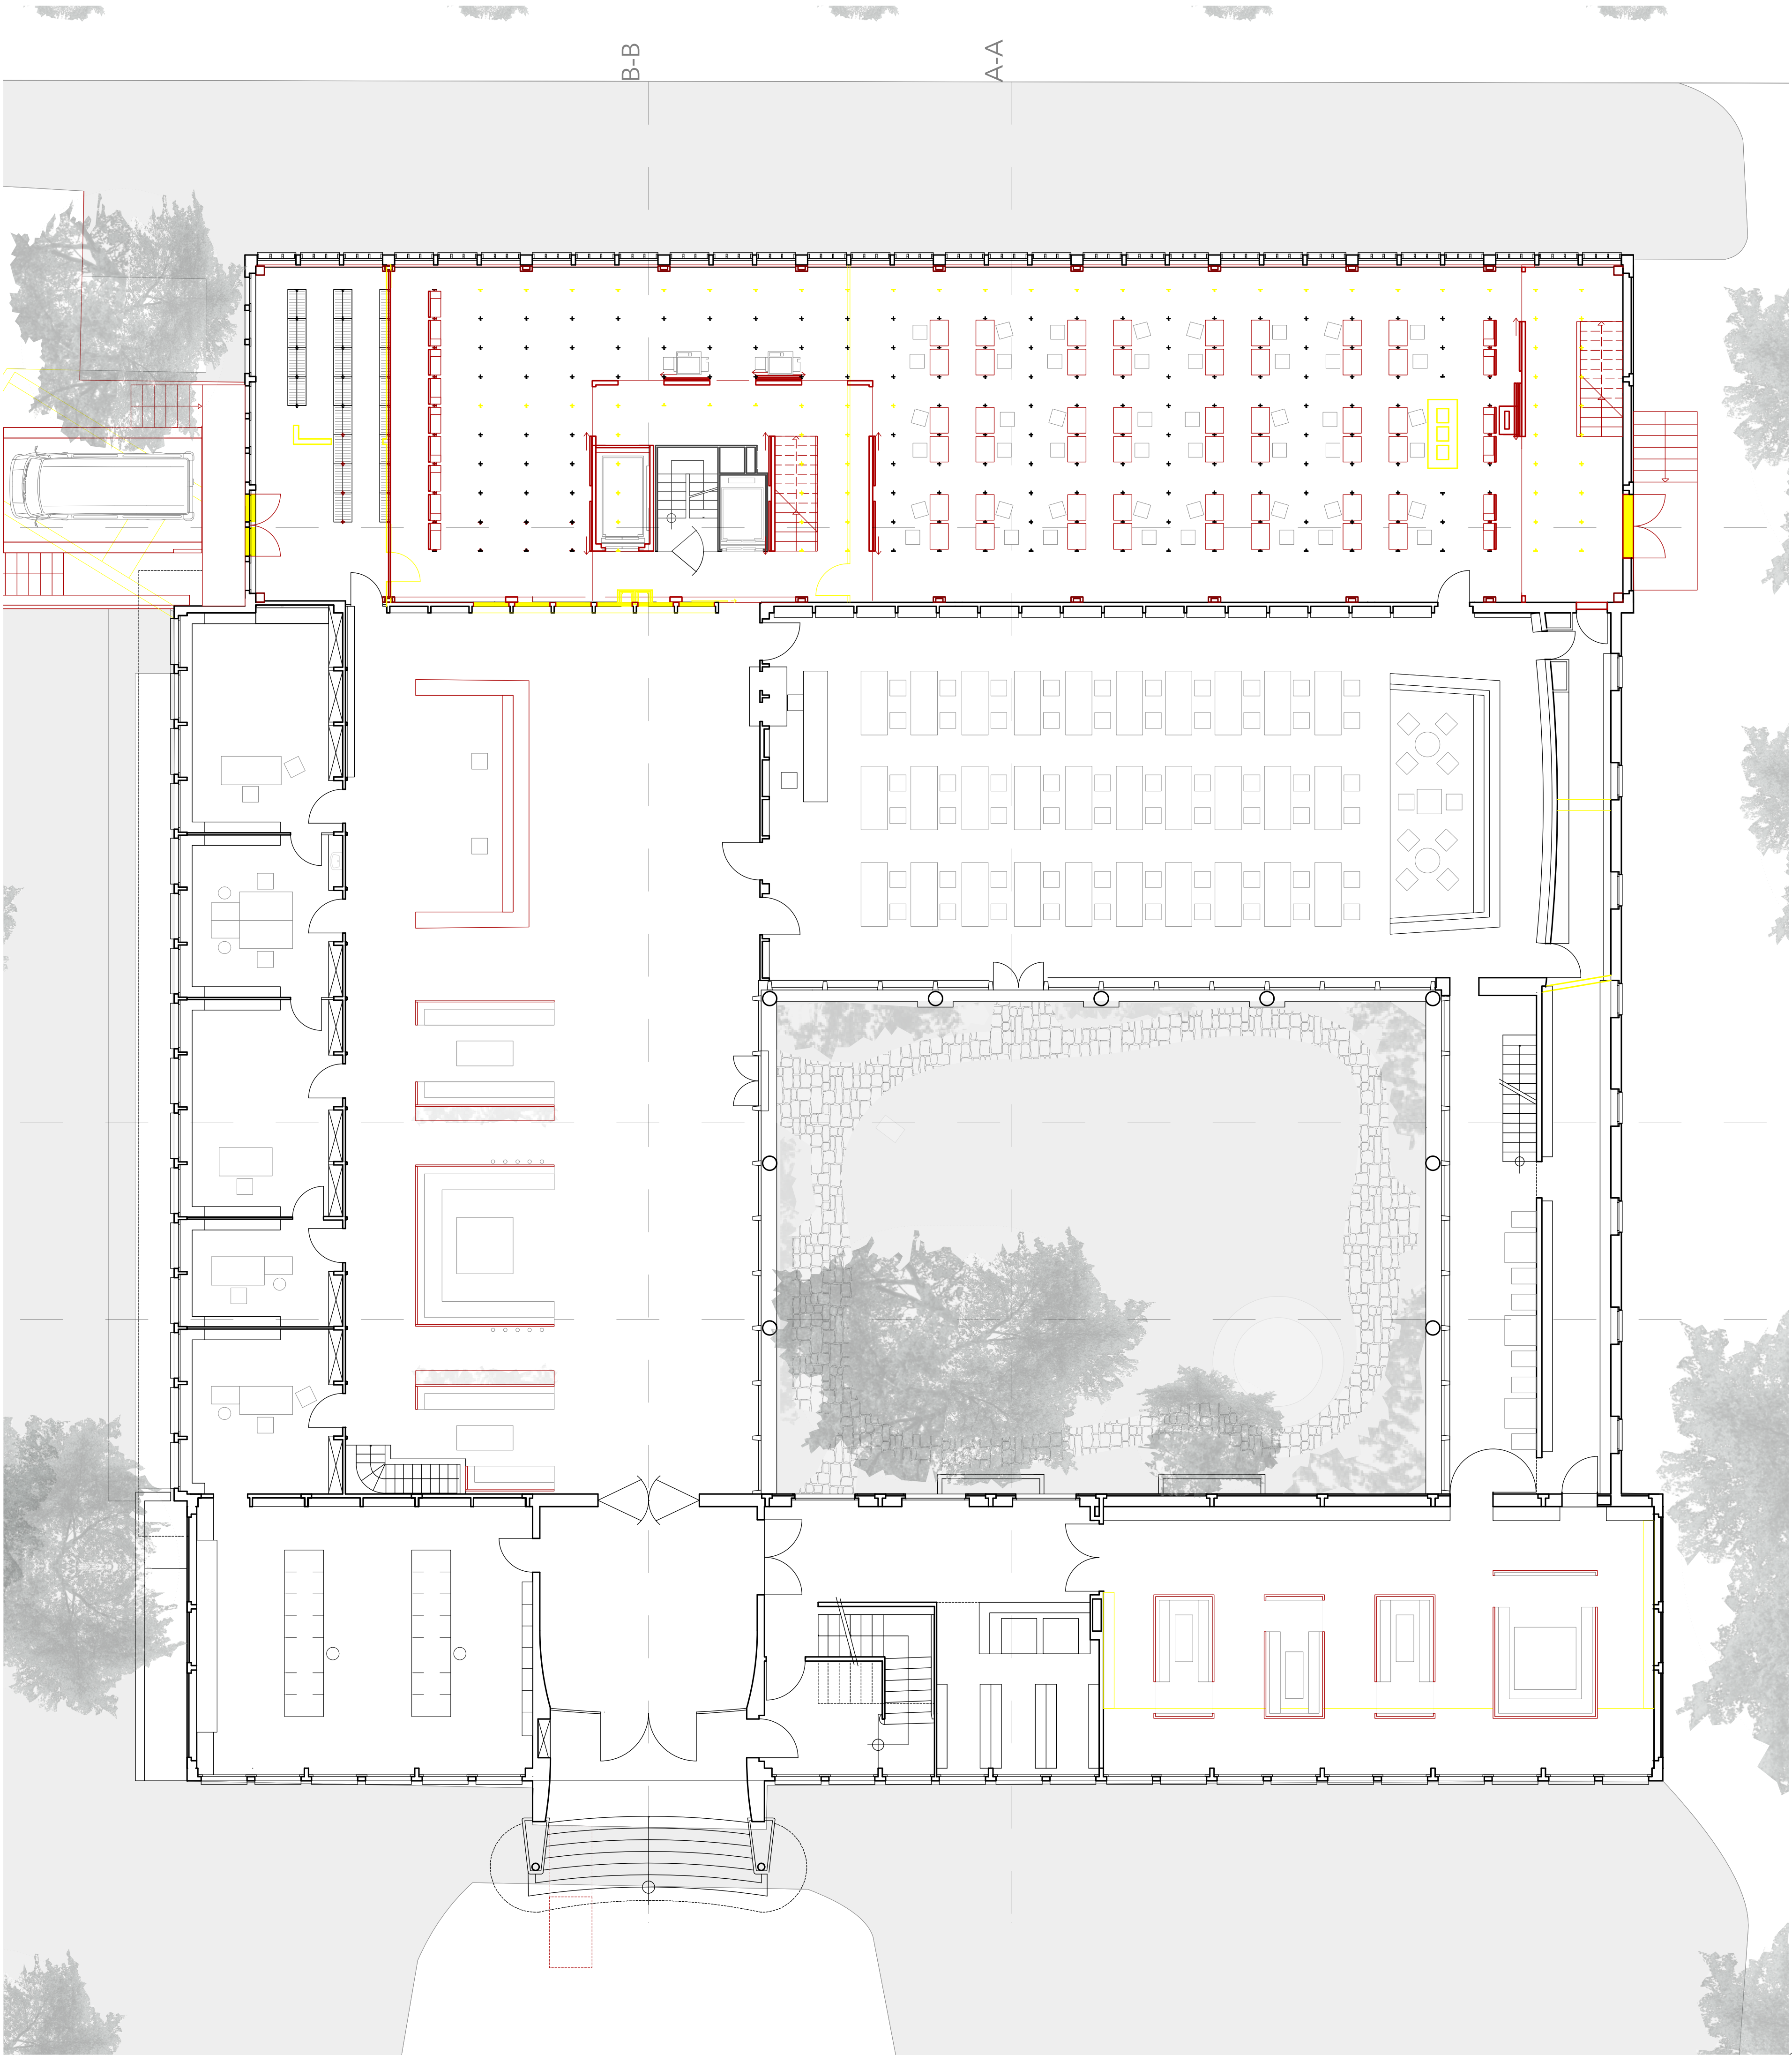

5. étage surélévation 1:100

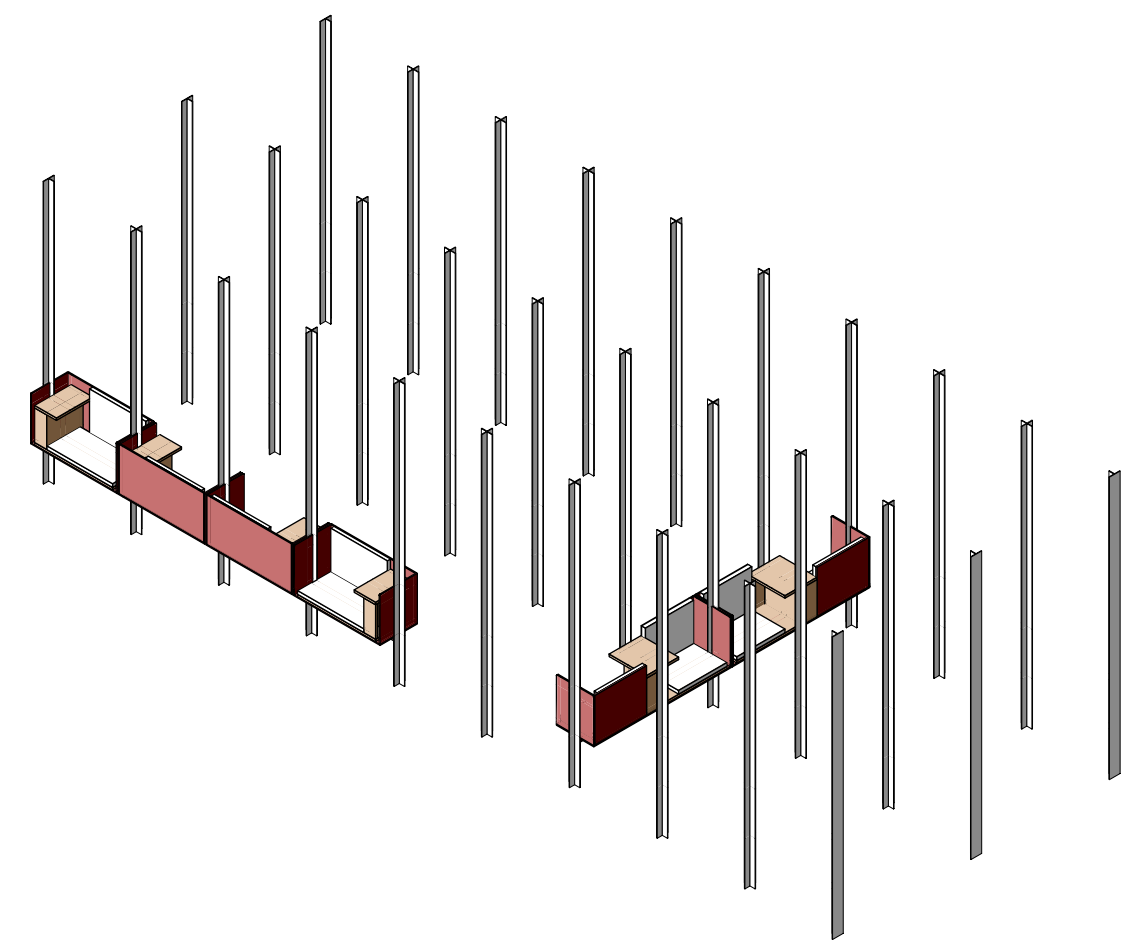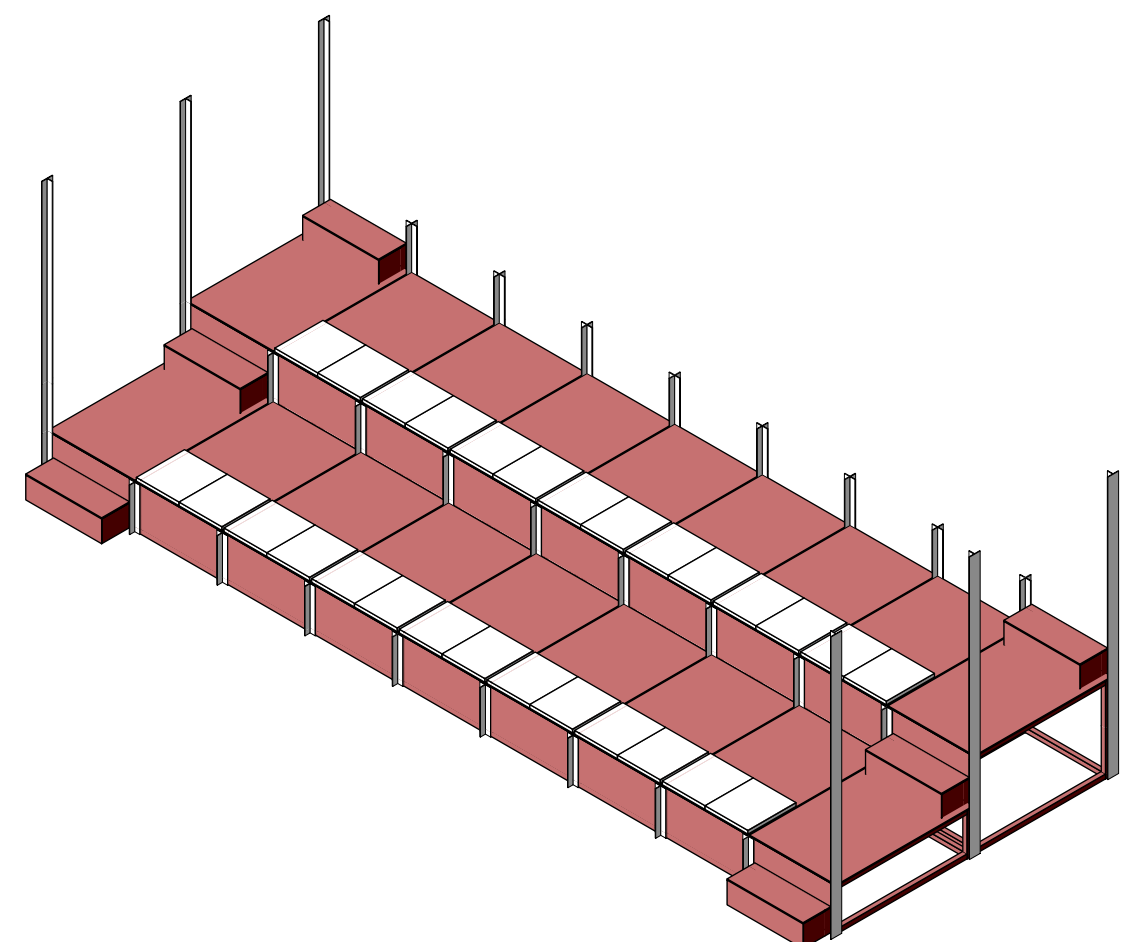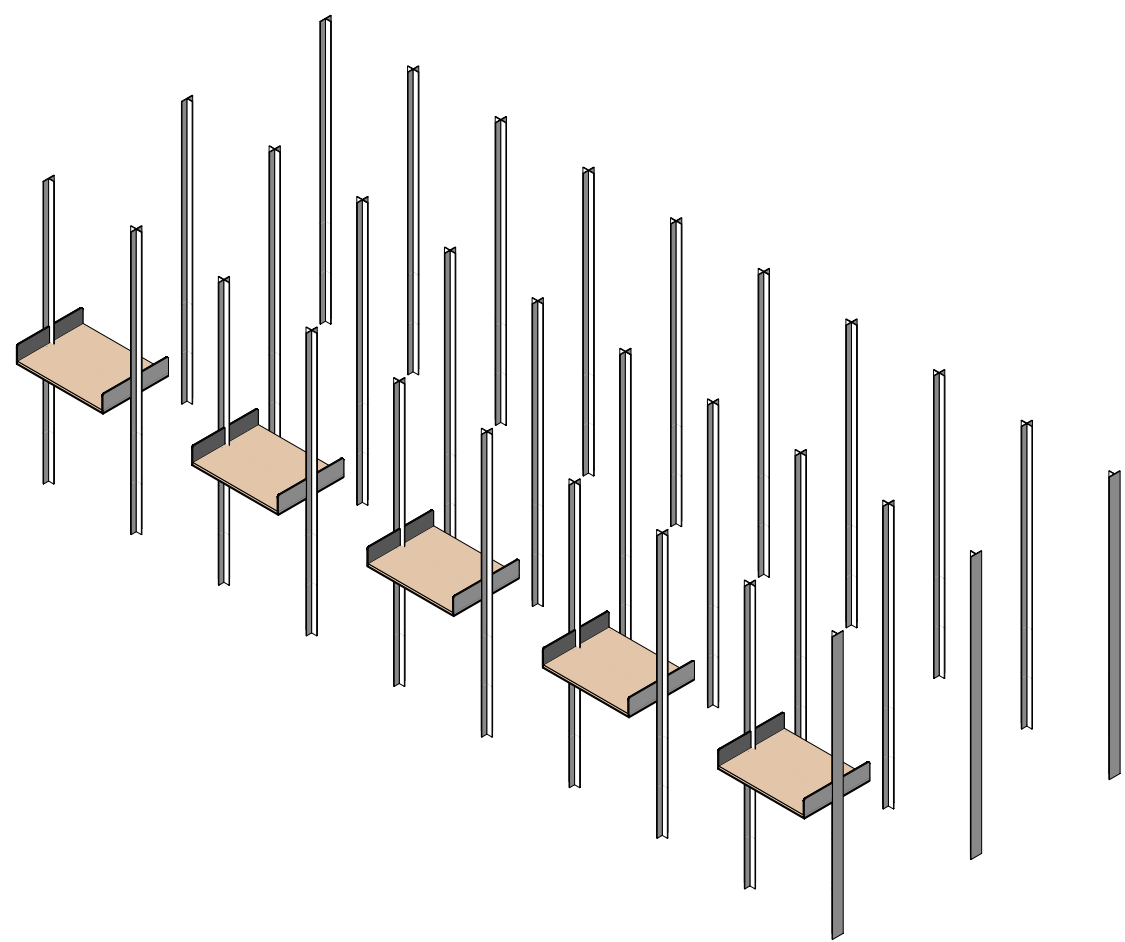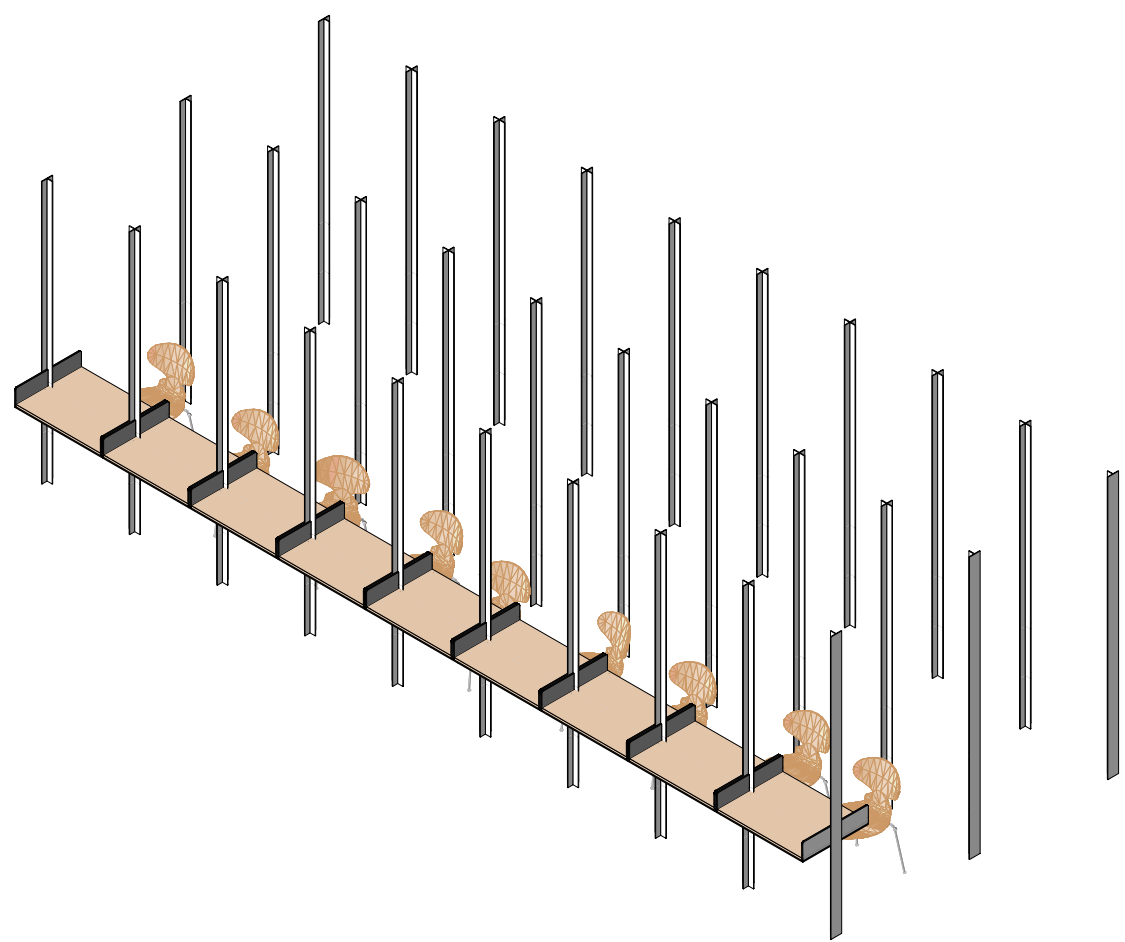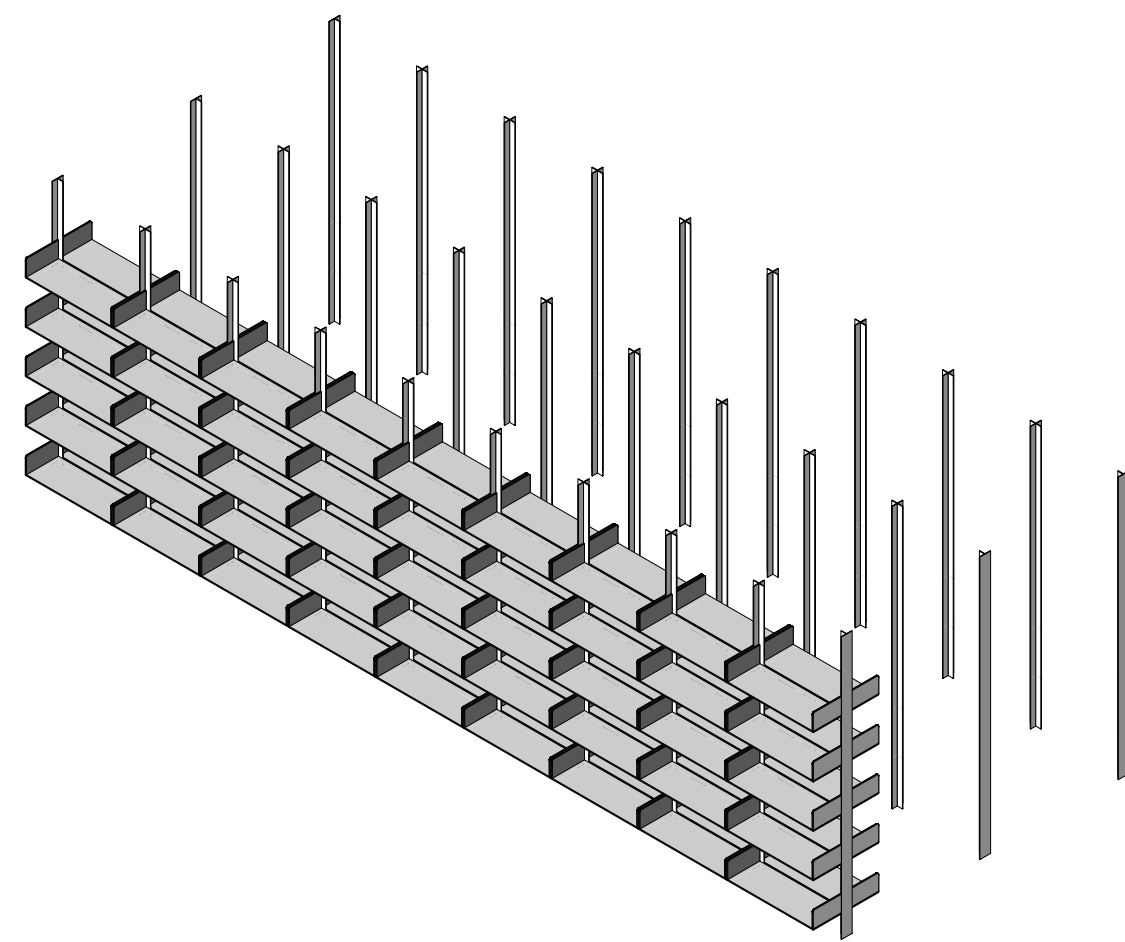

Meubles 1:50