



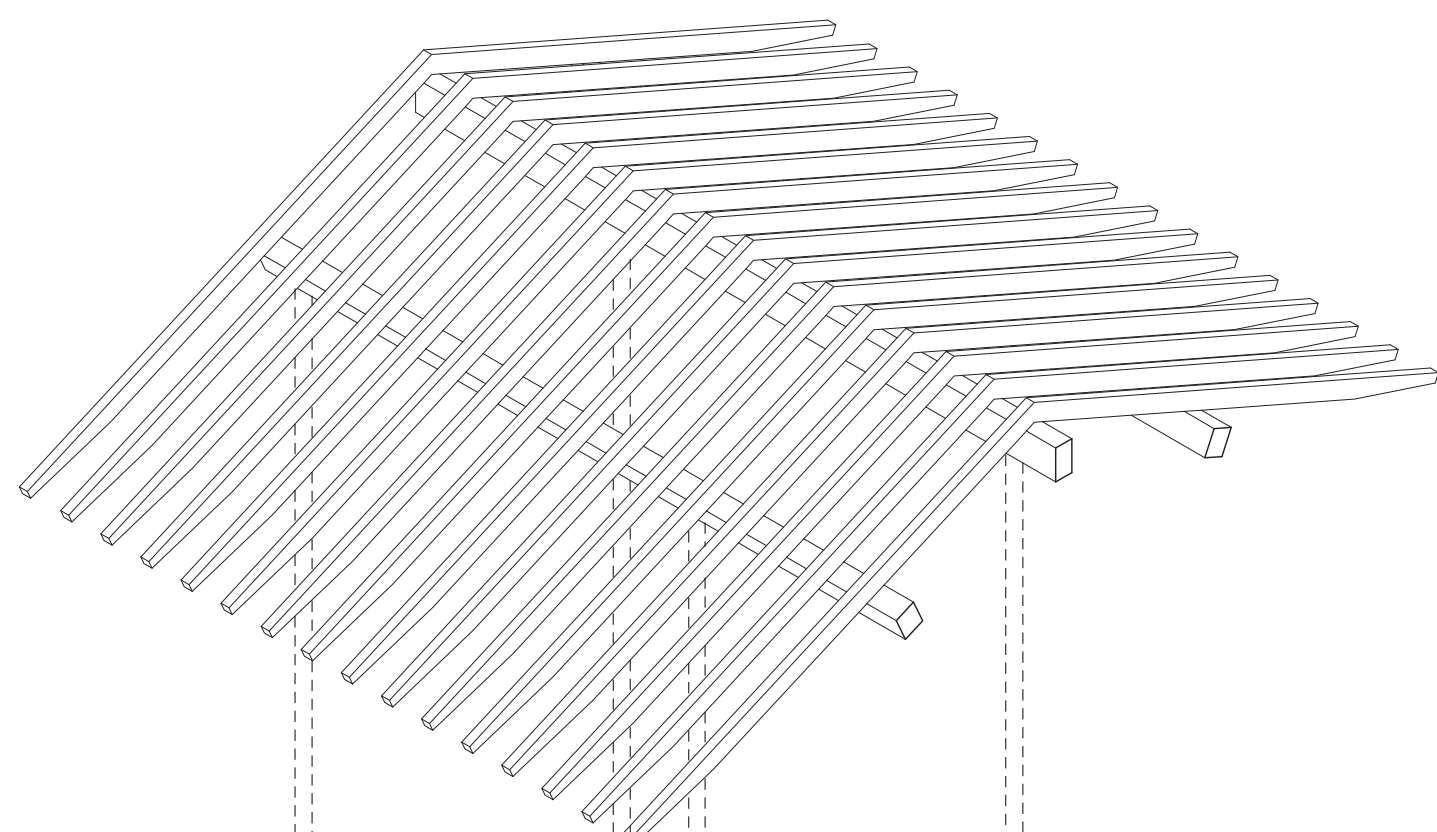


Structure de toiture

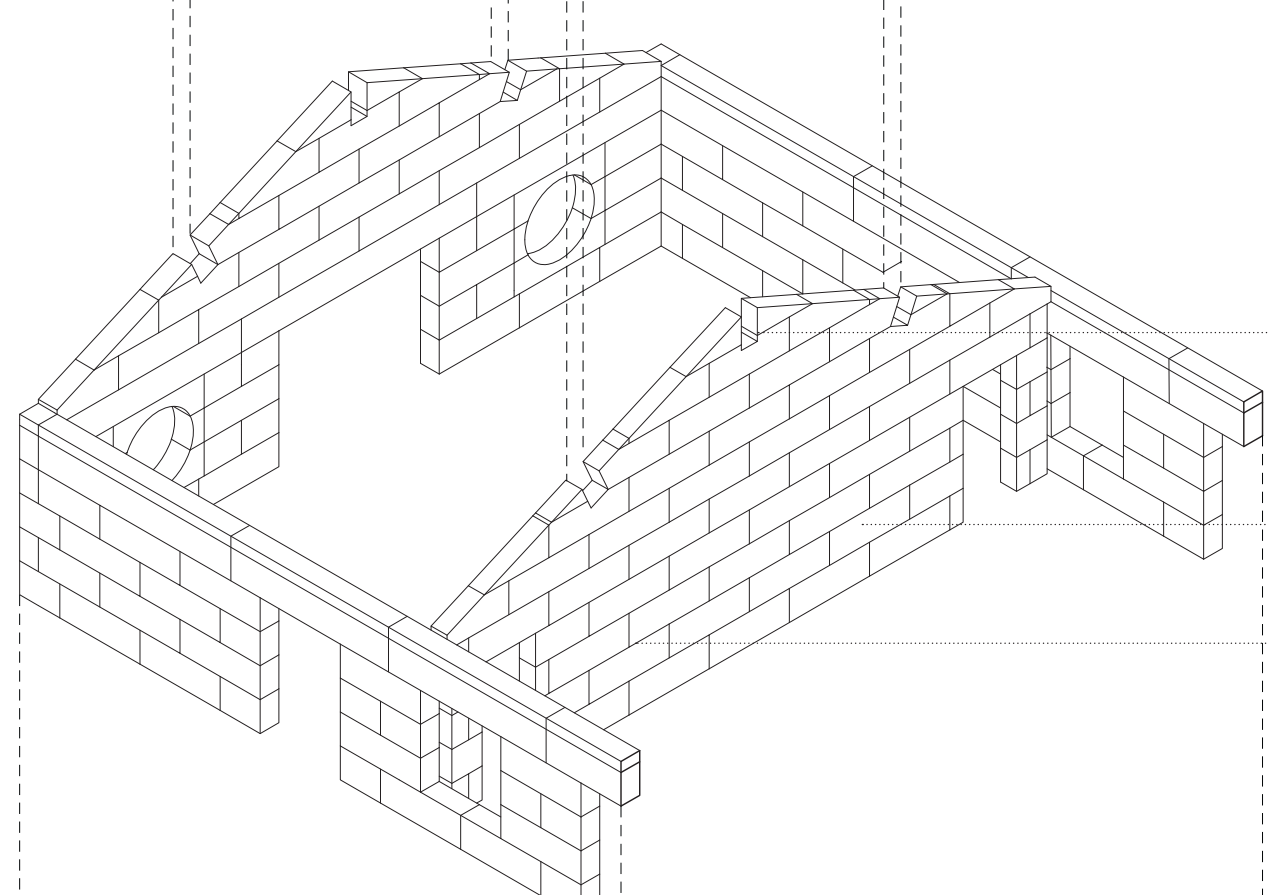

Encoches accueillant la
panne faitûtre et les pannes
intermédiaires

Mur de refend


Appareillage en pierre massive
locale : 150 cm x 35 cm x 60 cm

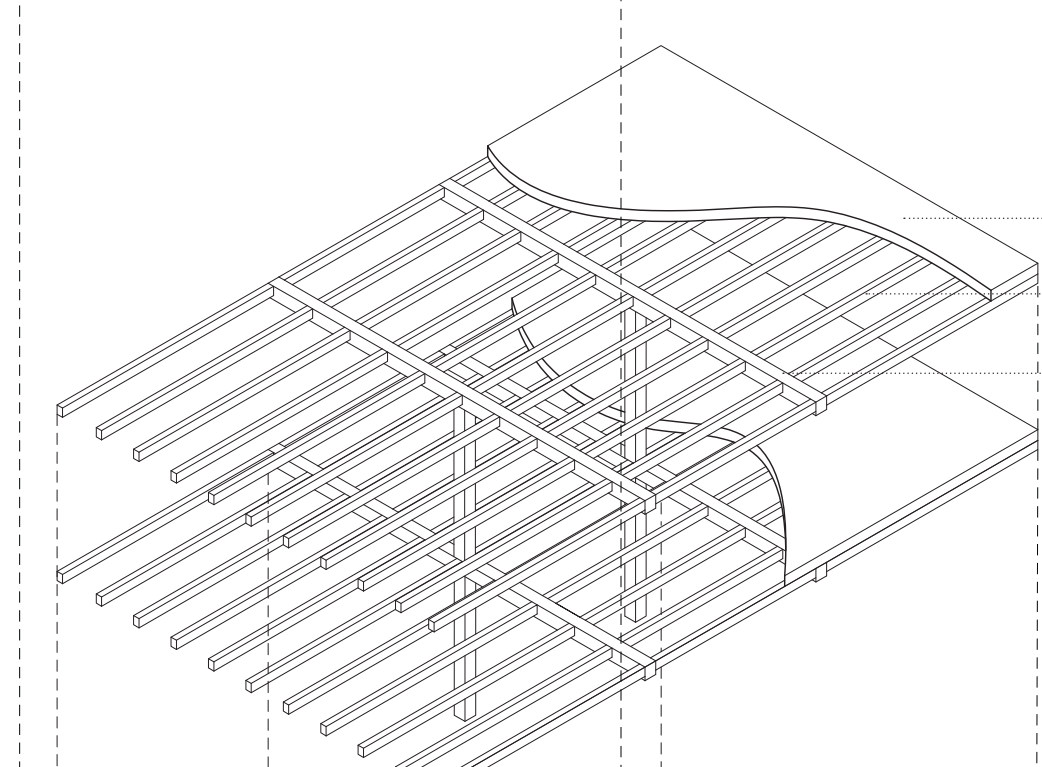

Plancher

Solive


Poutre primaire en bois

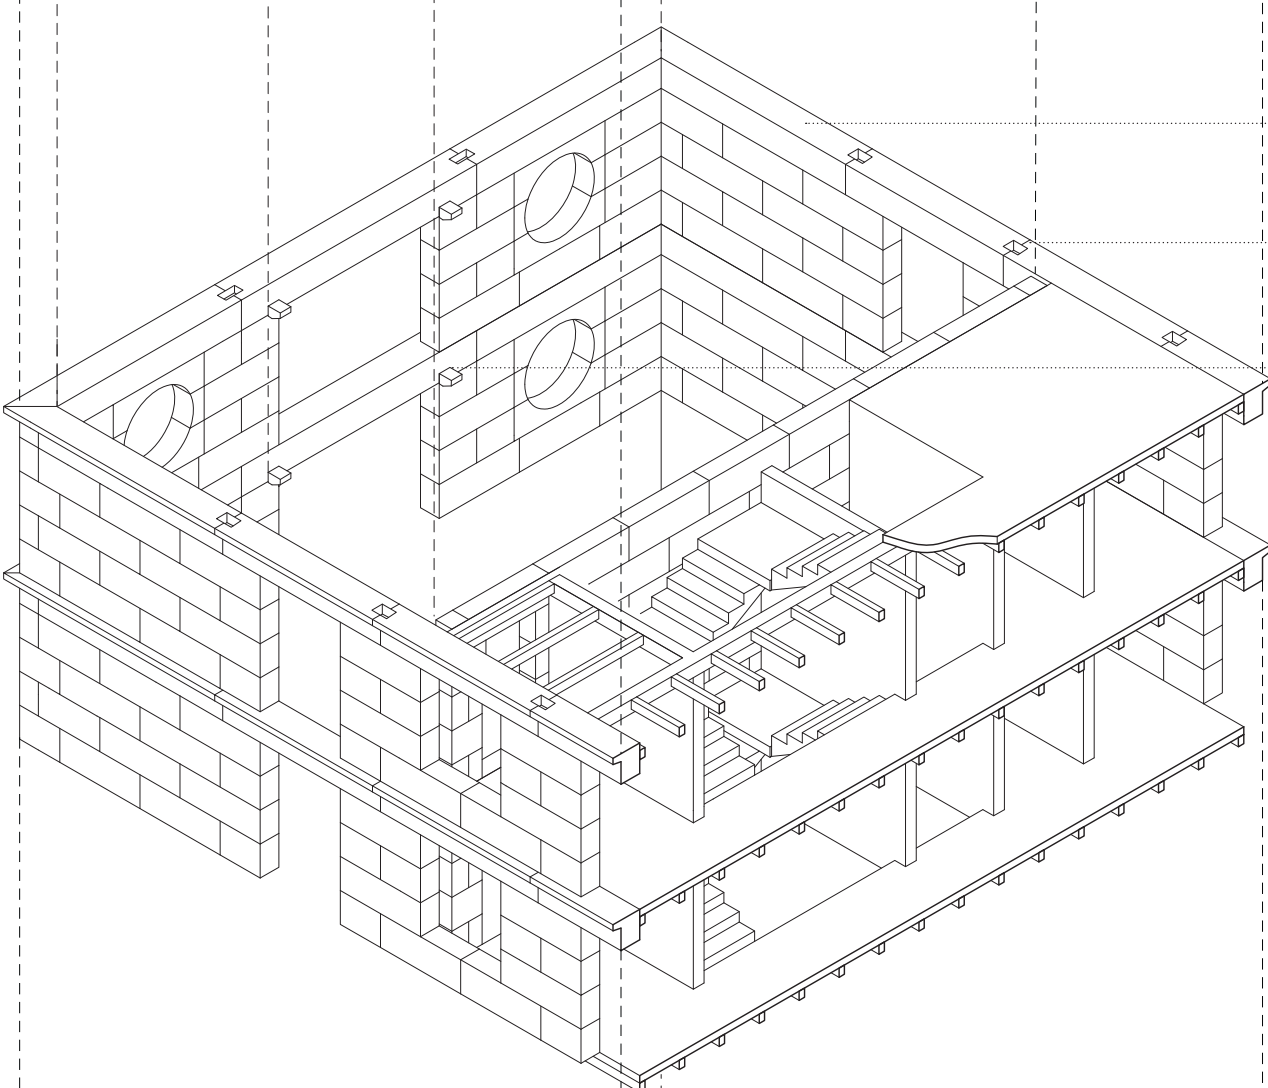

Bande filante en béton préfabriqué

Clavetage des éléments
préfabriqués

Console béton pour supporter les
poutres primaires

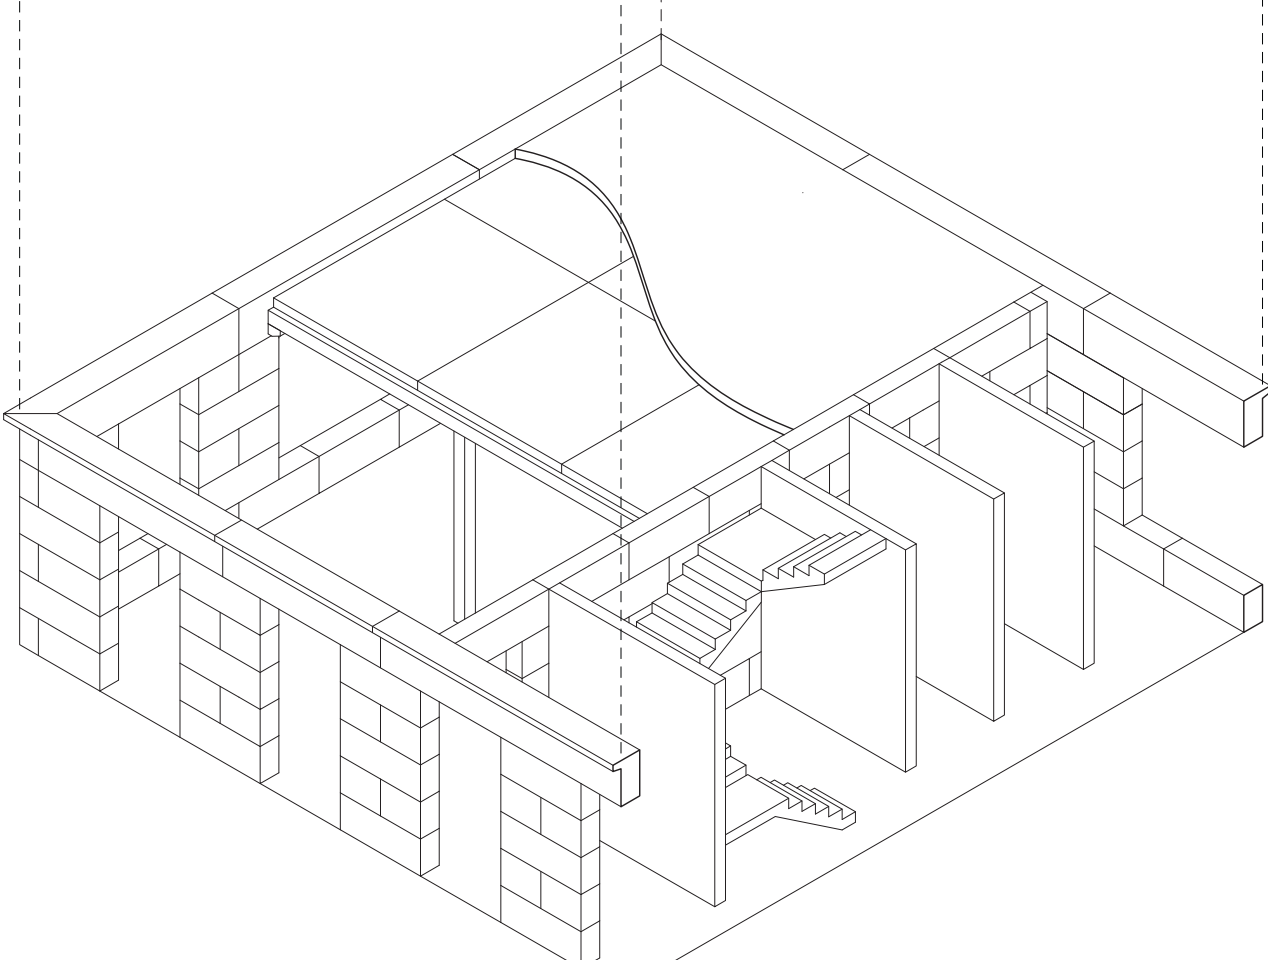

Etages courants

Rez-de-chaussée