Héritage industriel :
Reconvertir pour habiter

Plan du quartier (Ilot) - 1:5000

Plans d'étages - 1:200

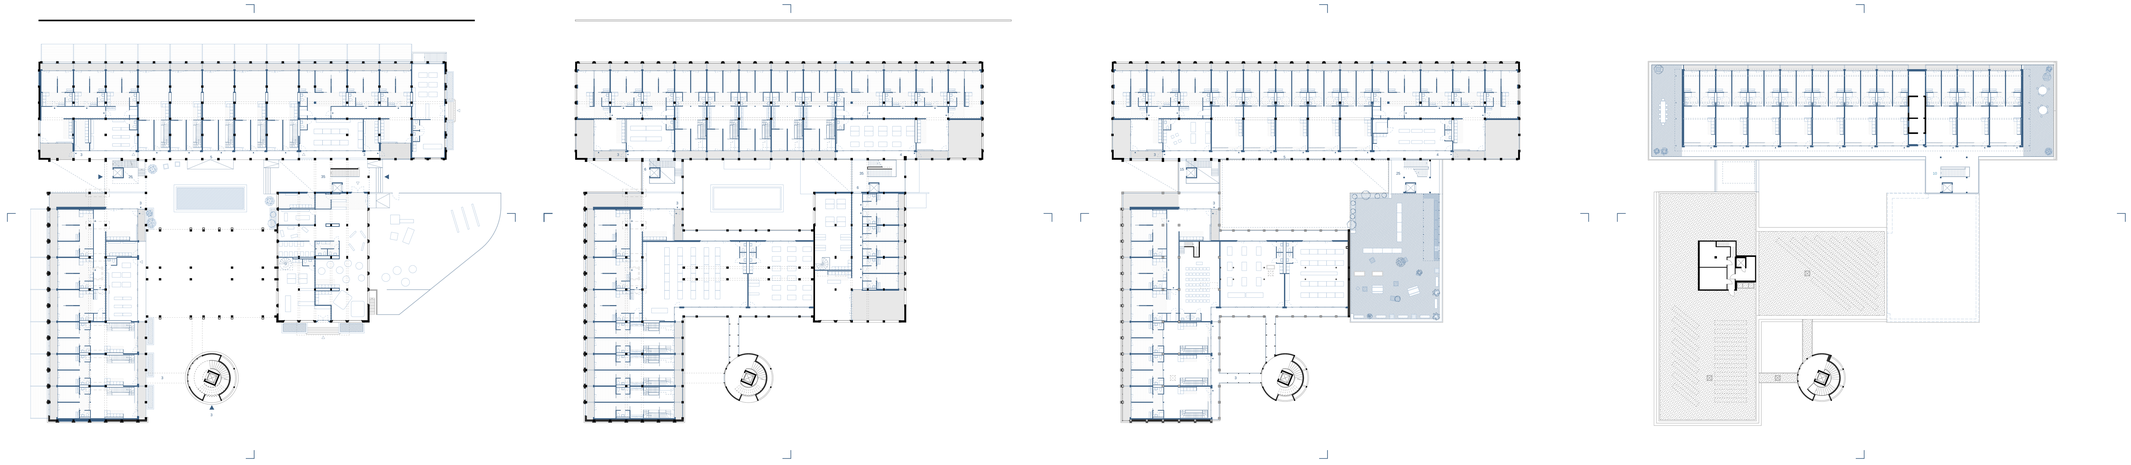

Coupes et Façades - 1:200

Plan d'ensemble - 1:500

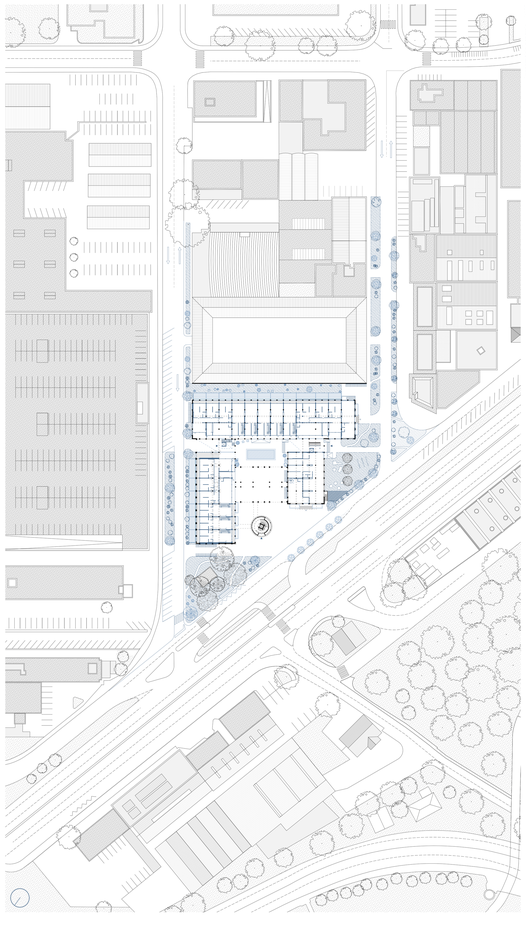

Axonométrie générale - 1:100

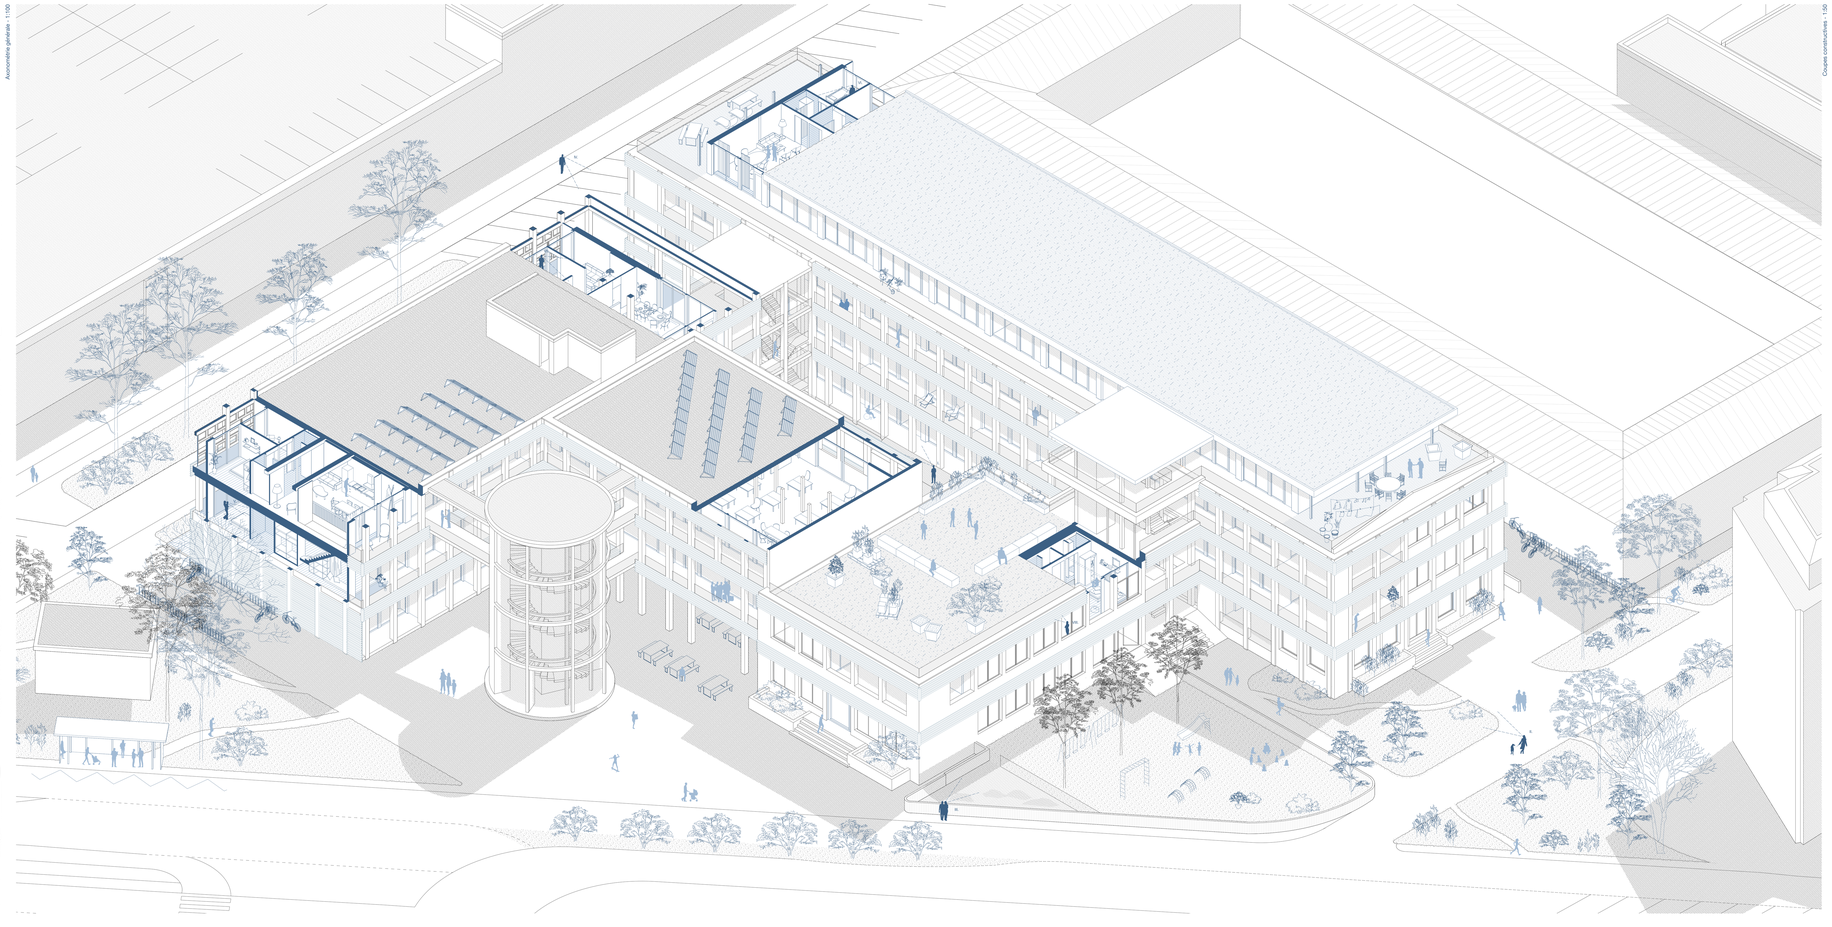
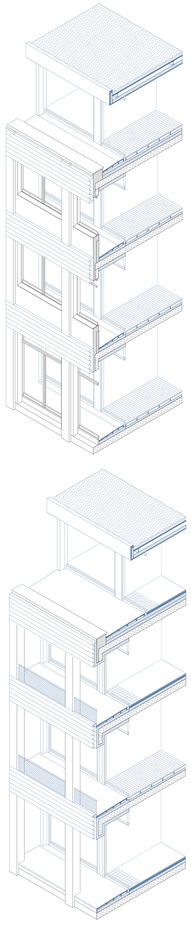
Coupes constructives - 1:50