




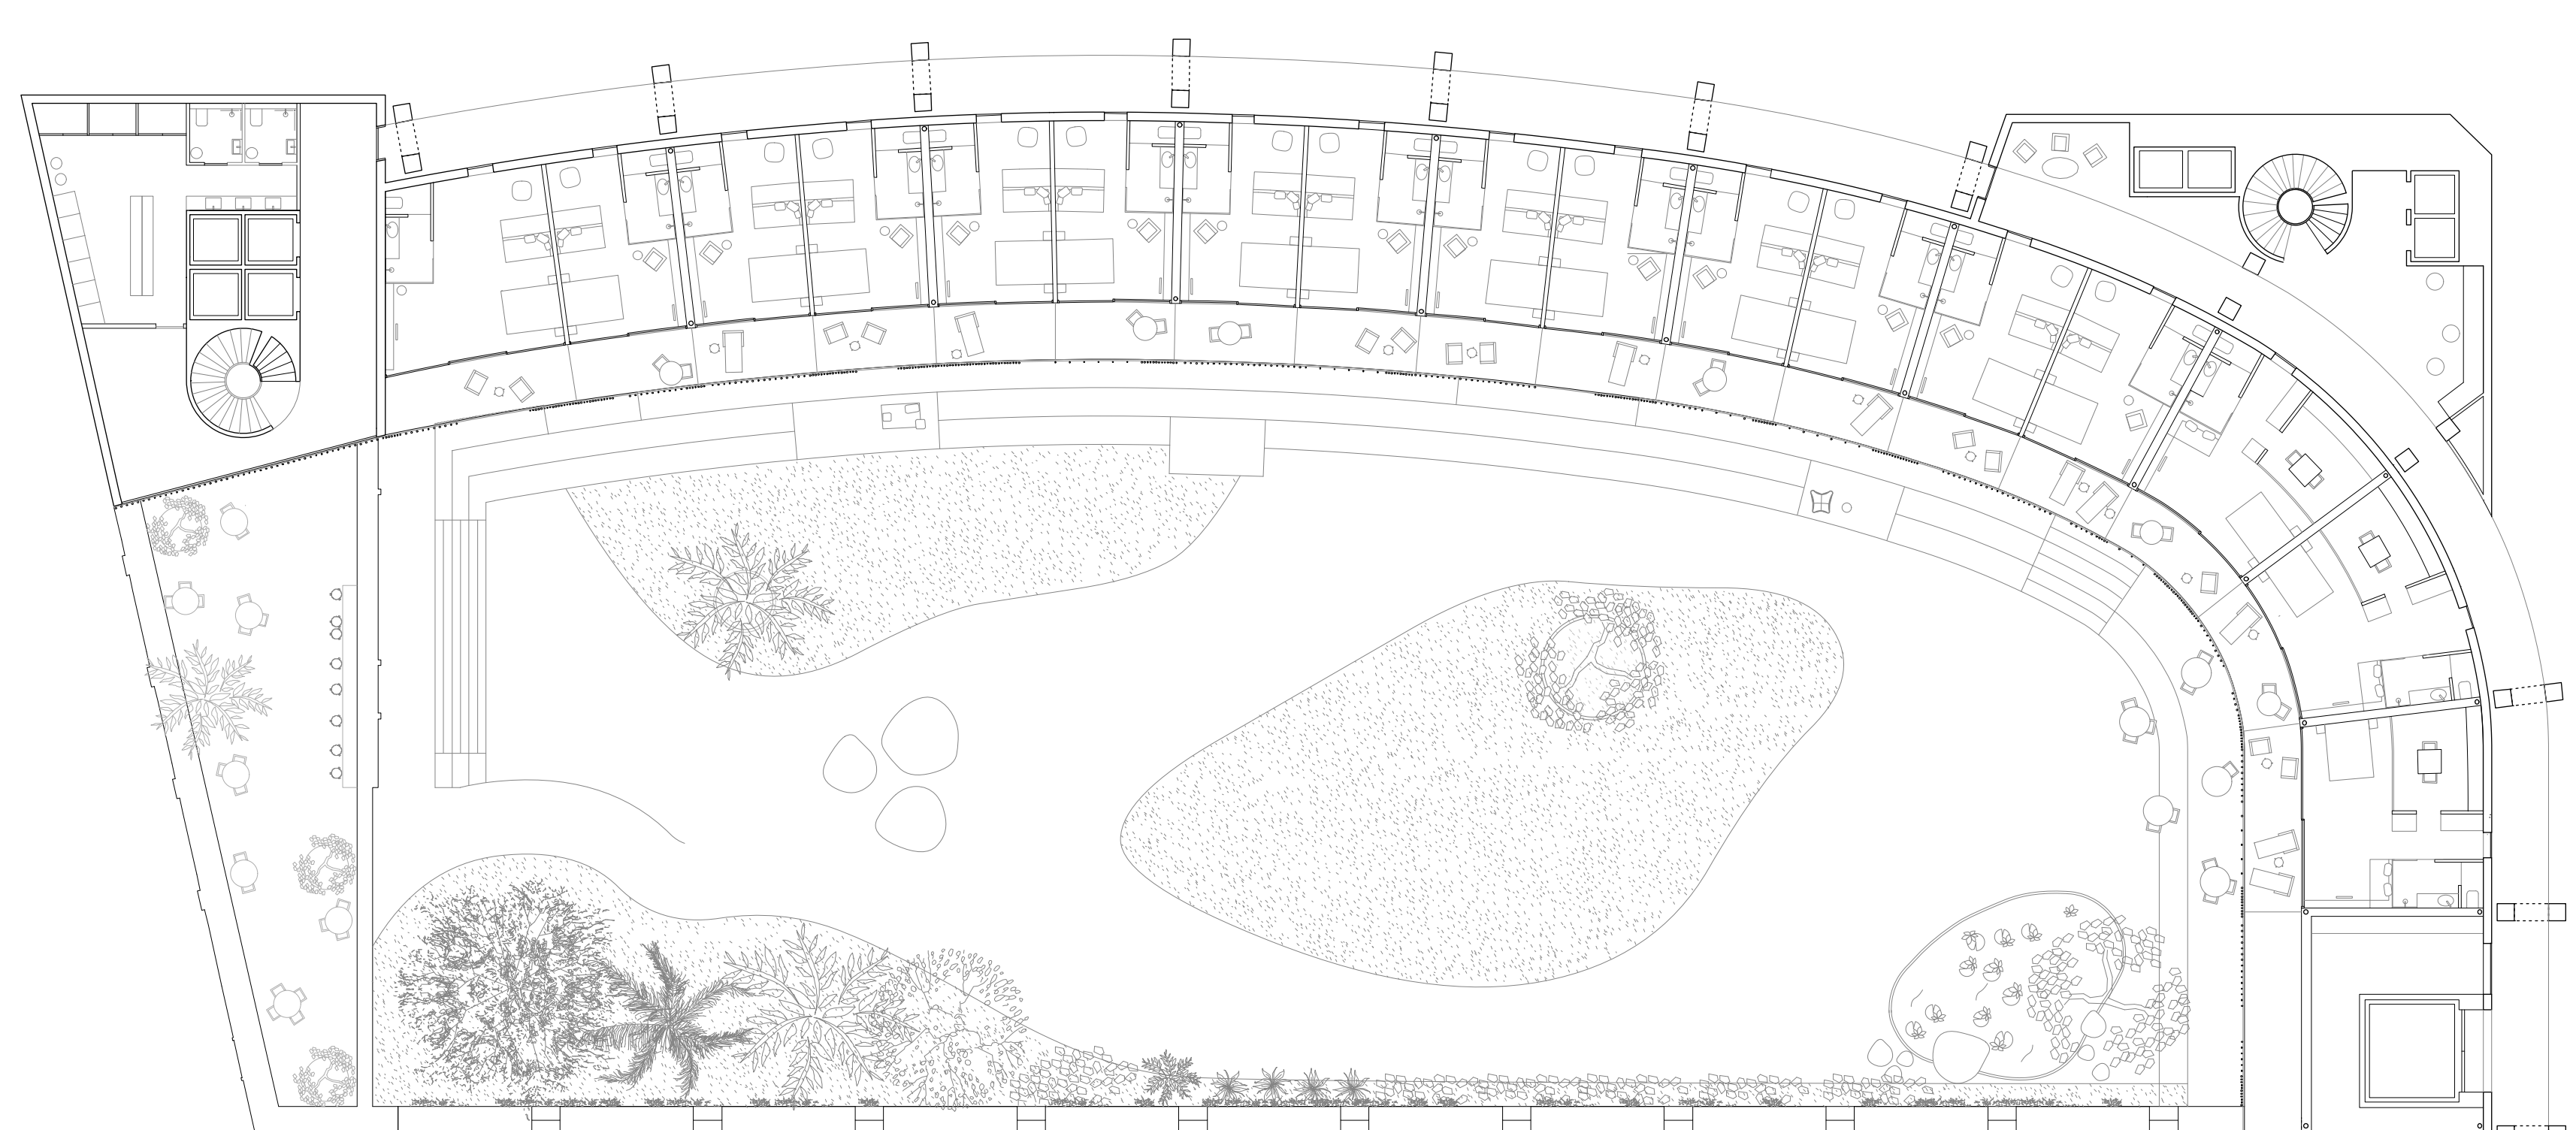


Etage 5 & 6
Hôtel

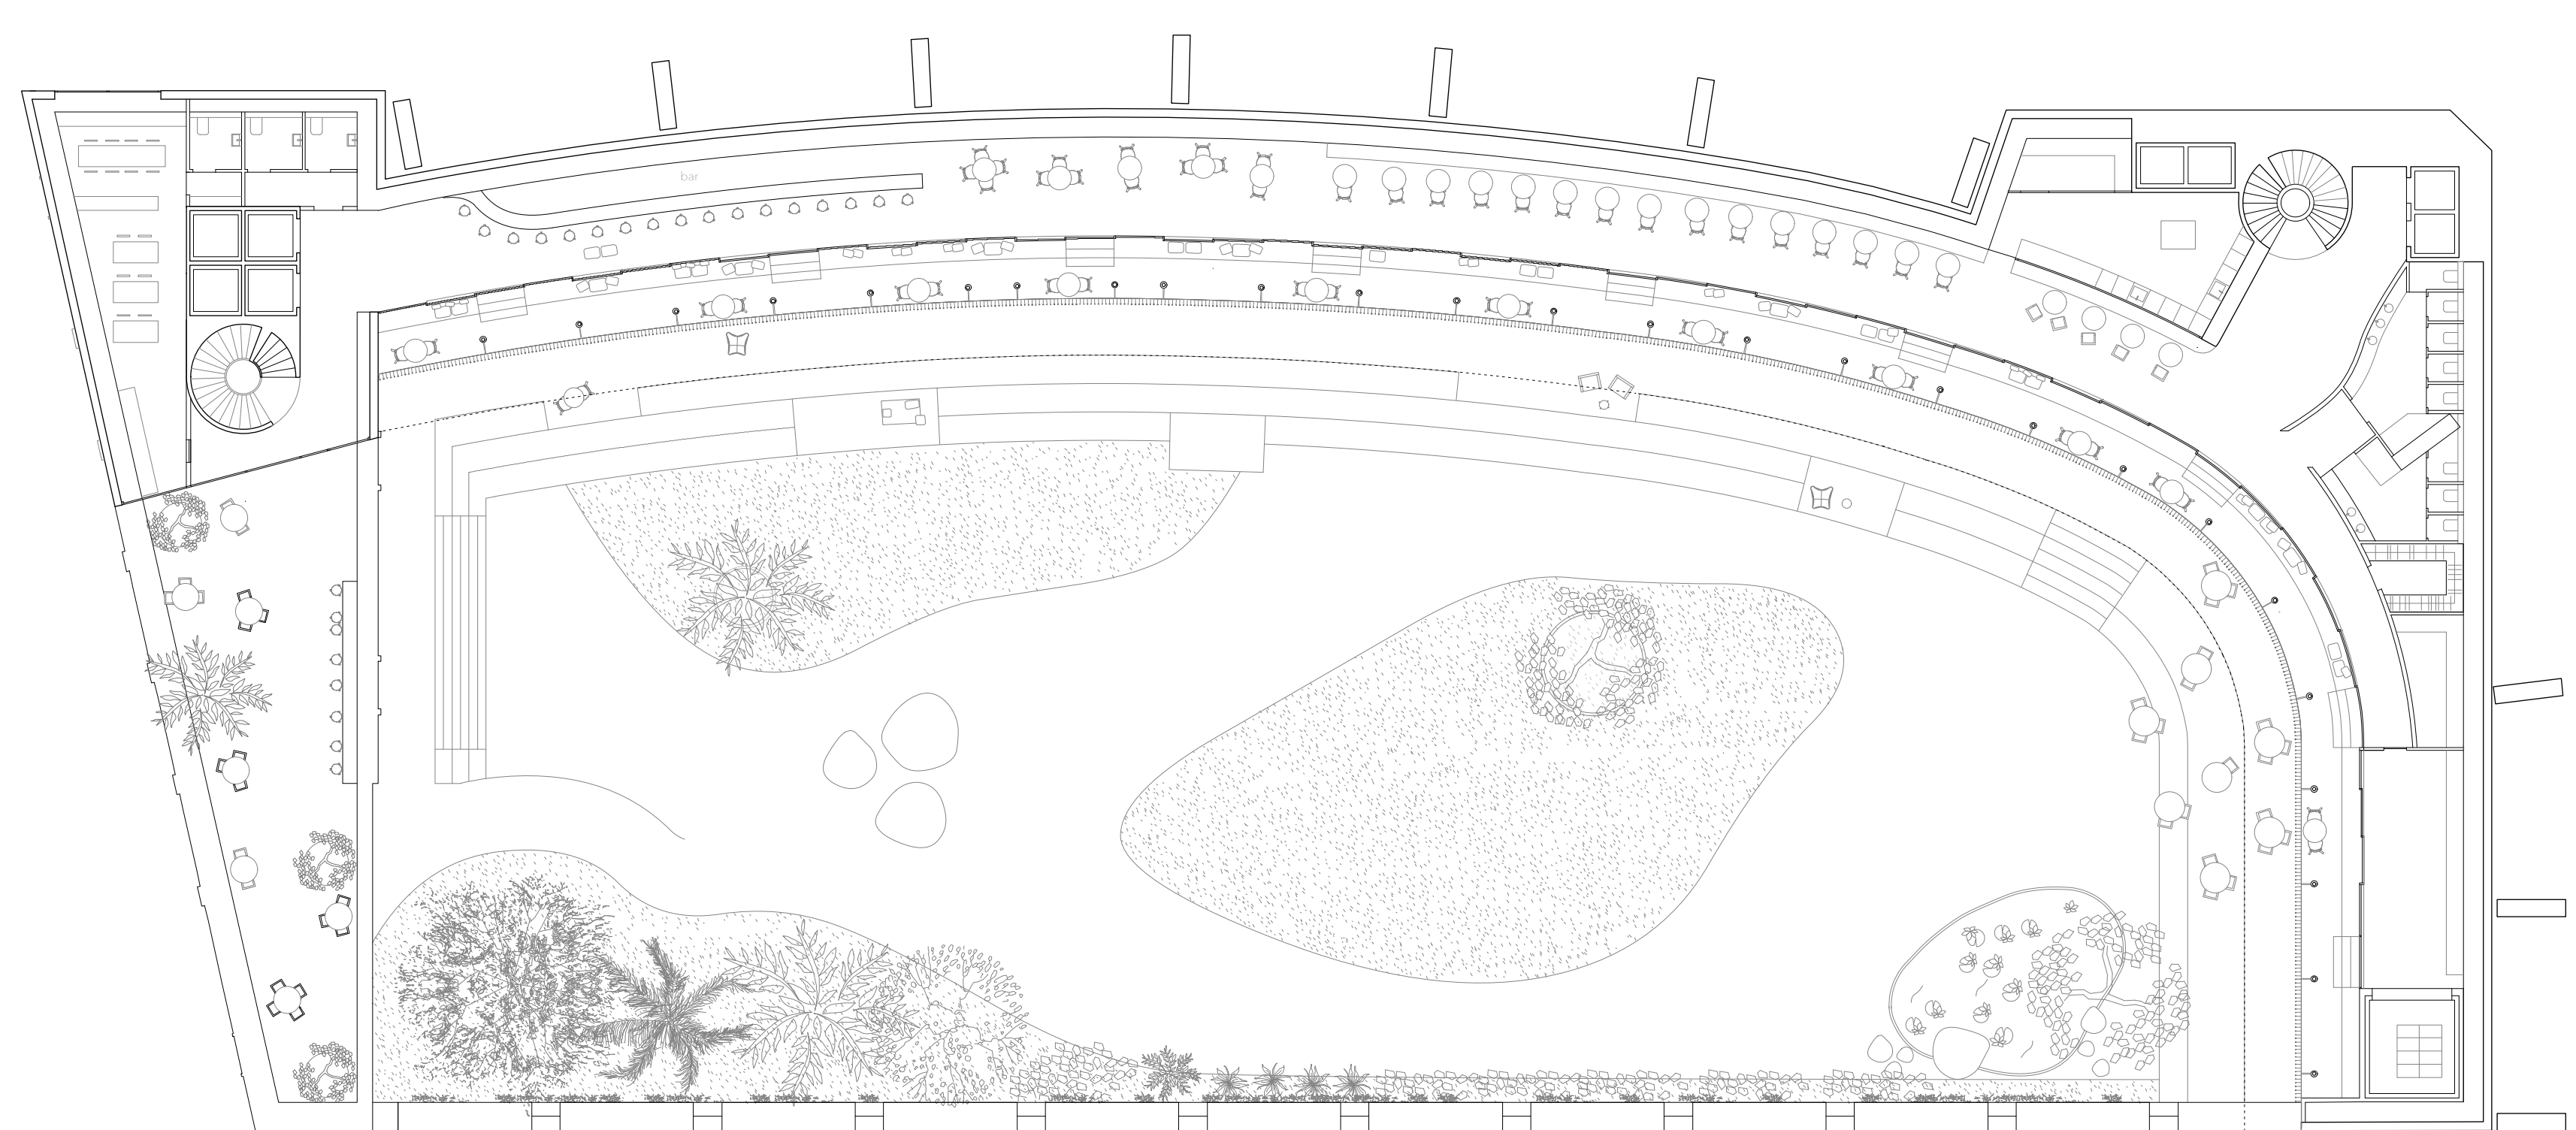

Etage 4
Bar-Restaurant

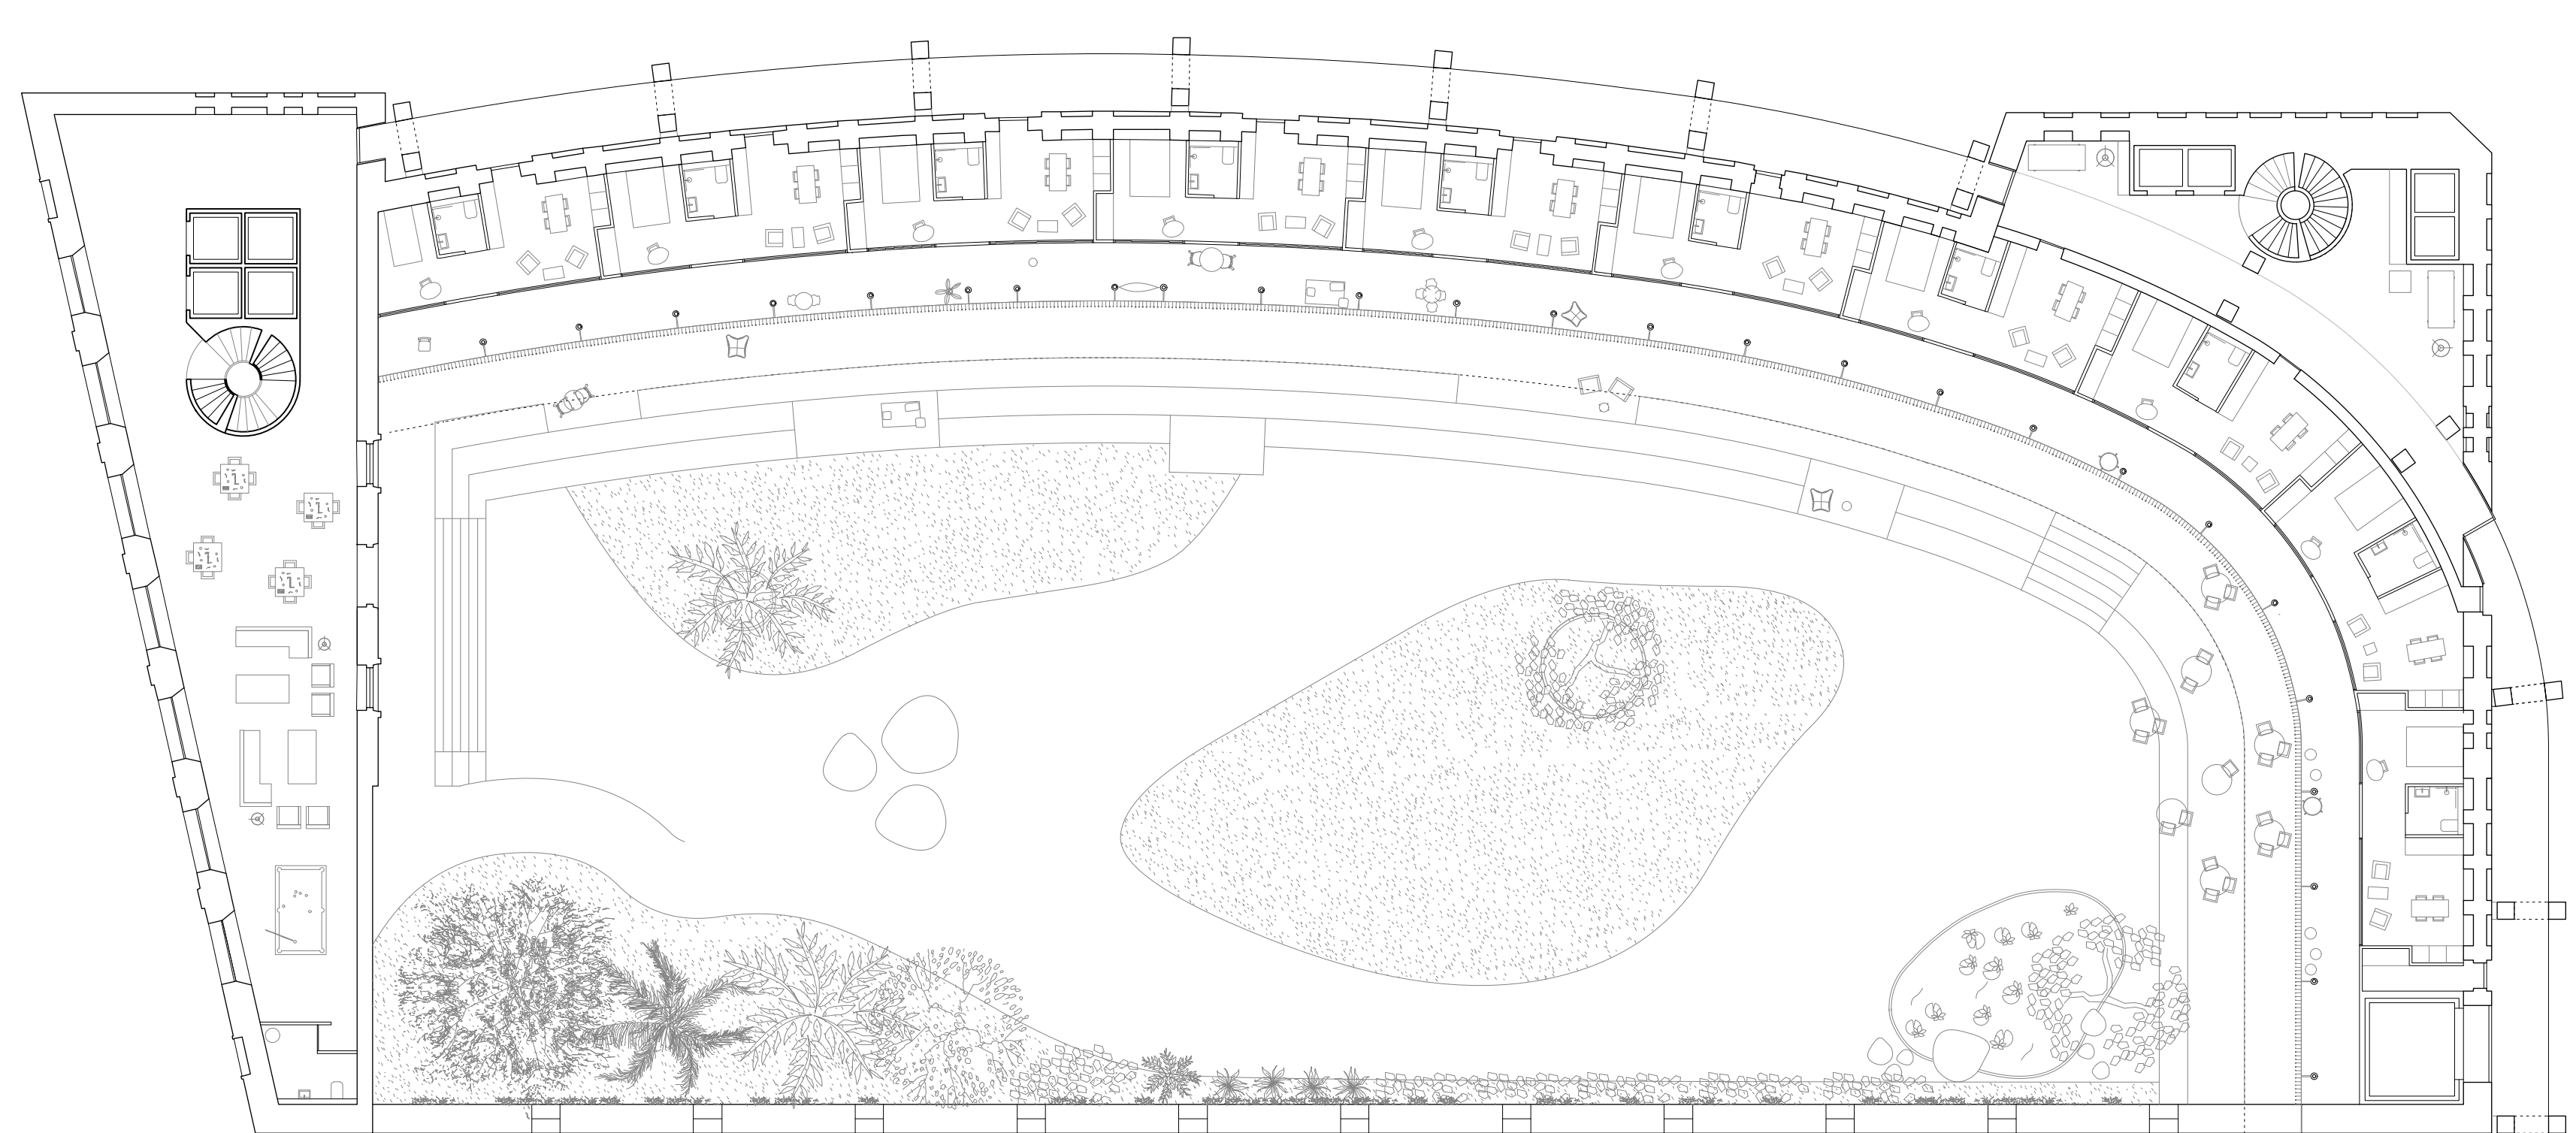

Etage 3
Logement individuel

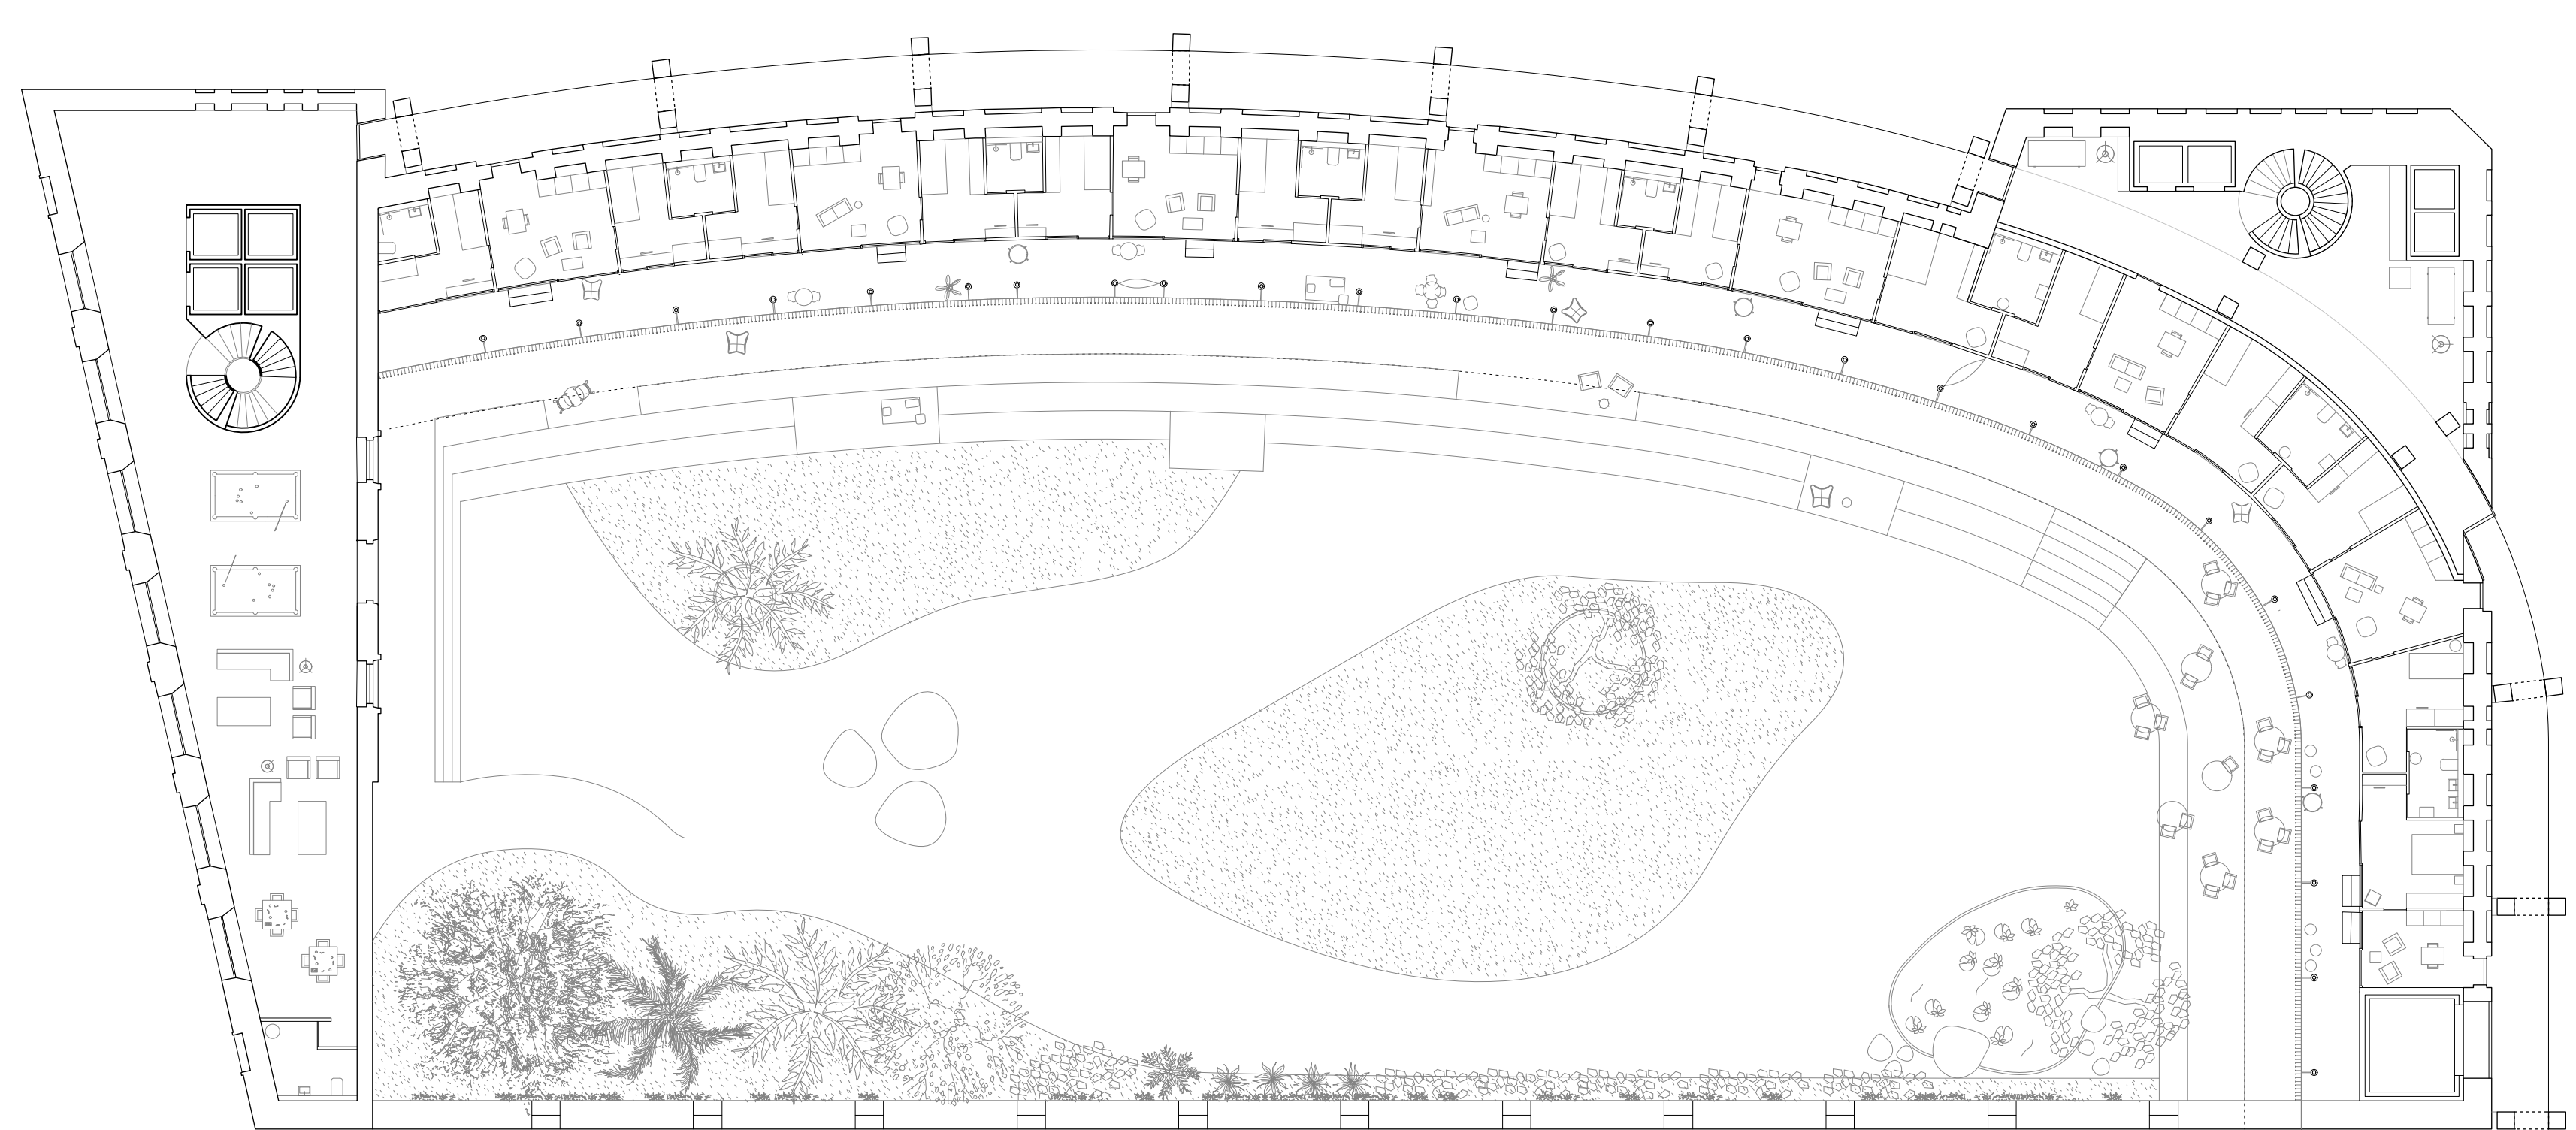

Etage 1 & 2
Logement étudiant