


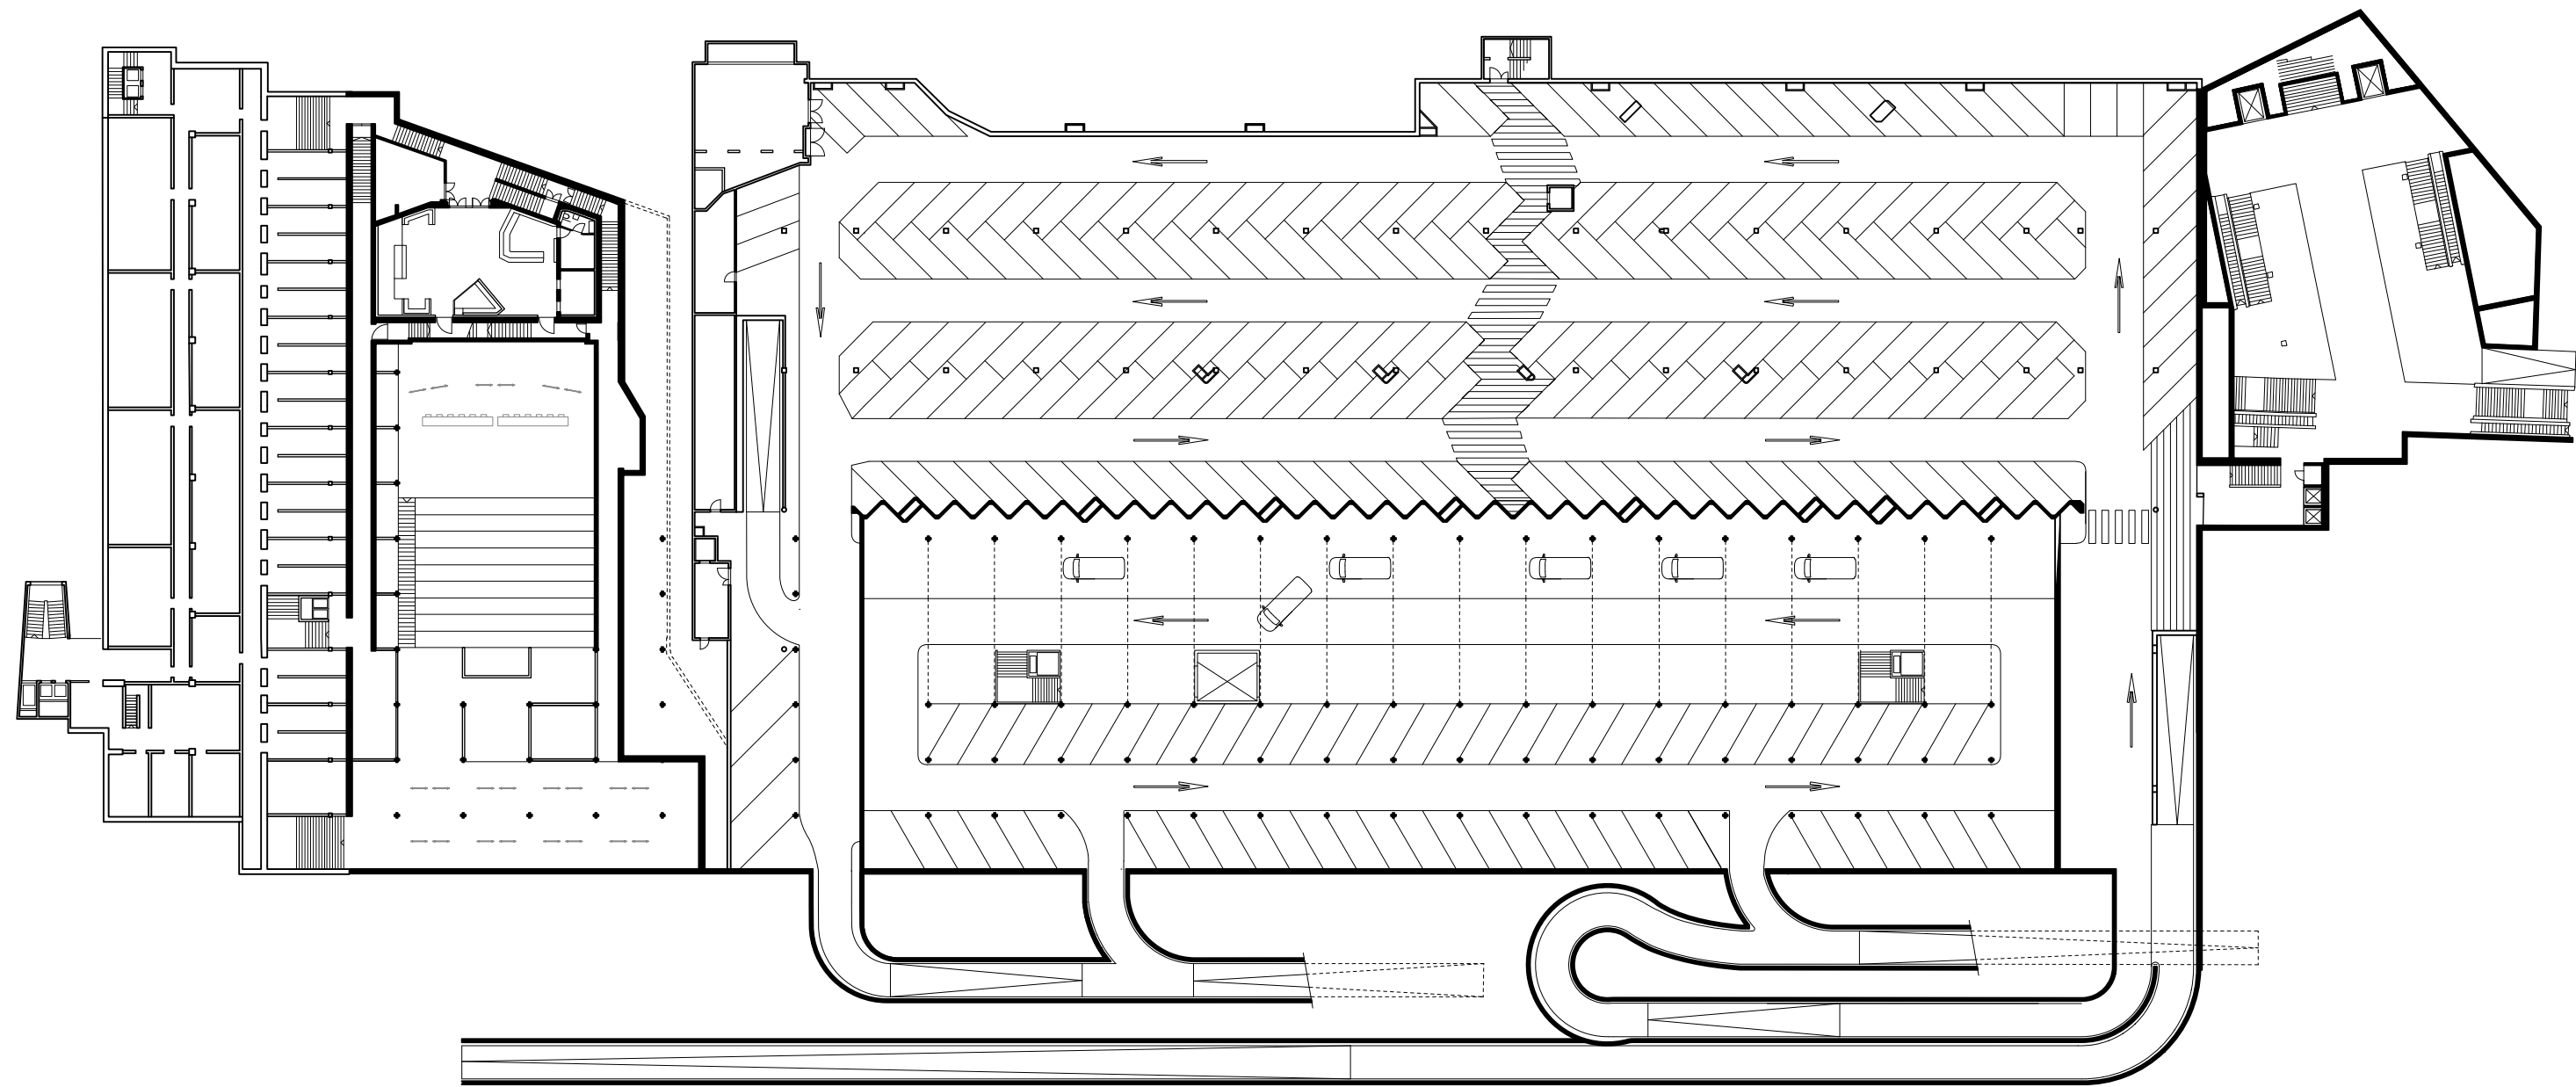

Plan niveau inférieur

