



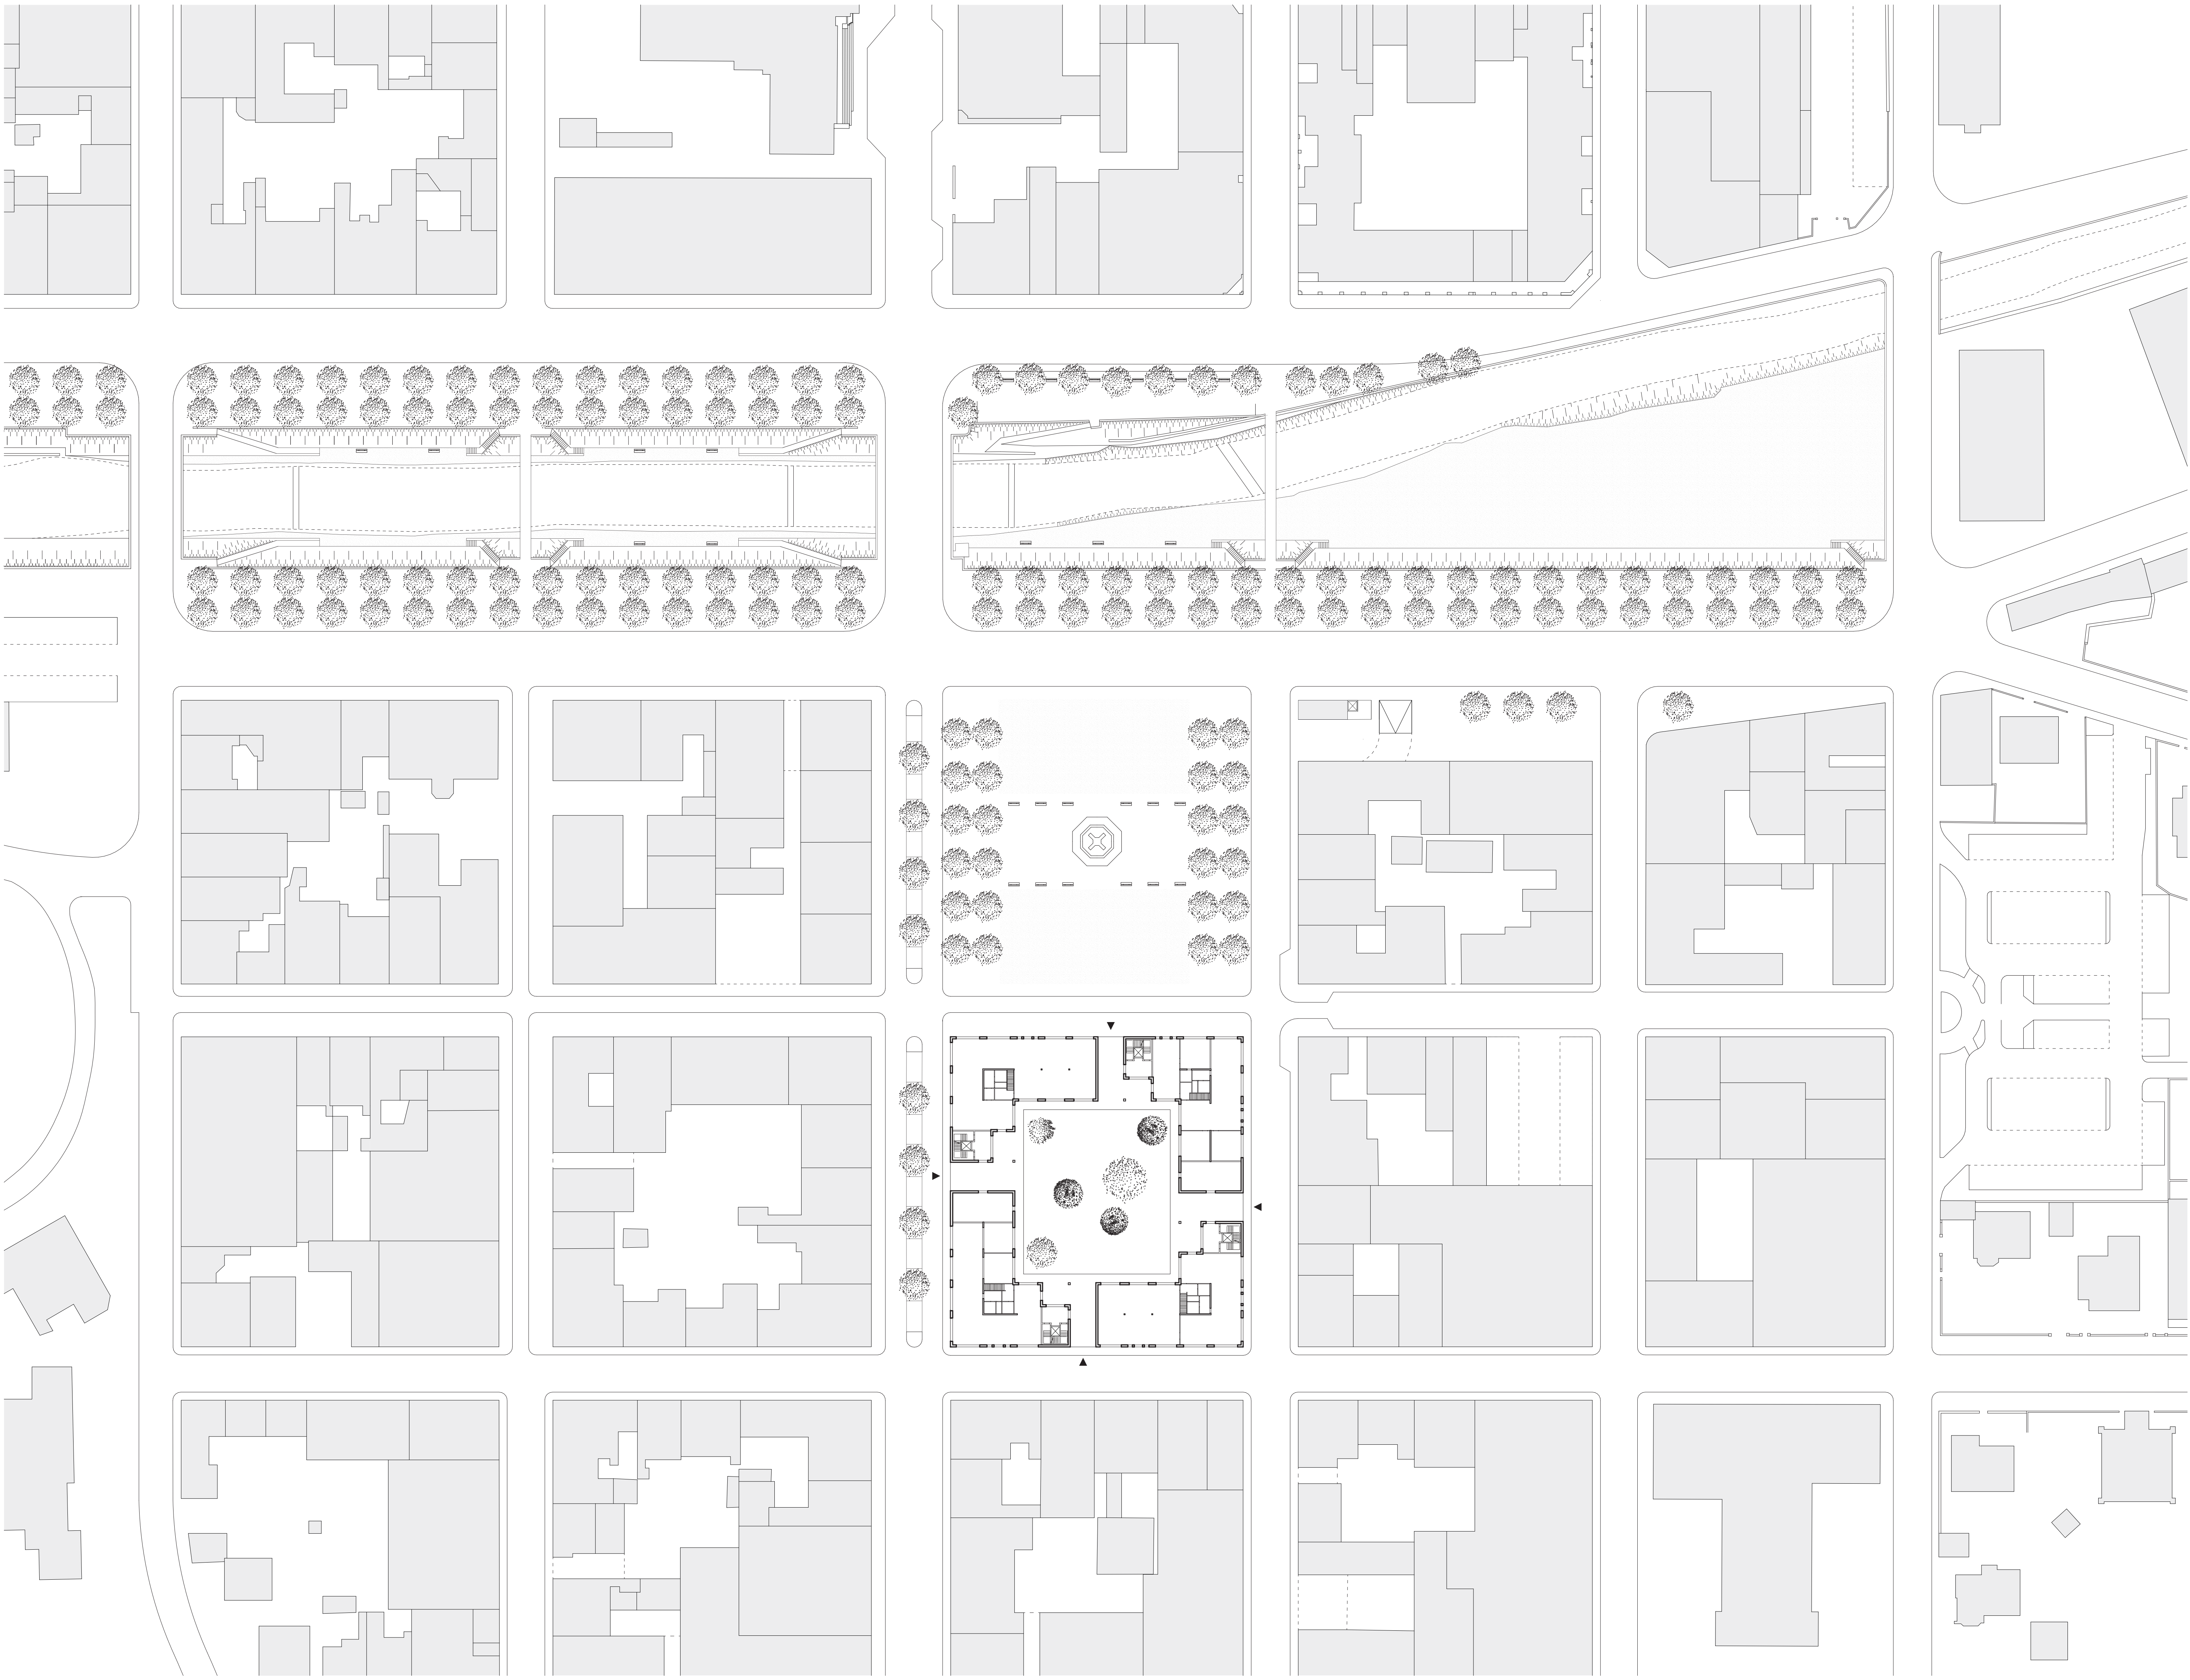

PLAN MASSE E 1:500

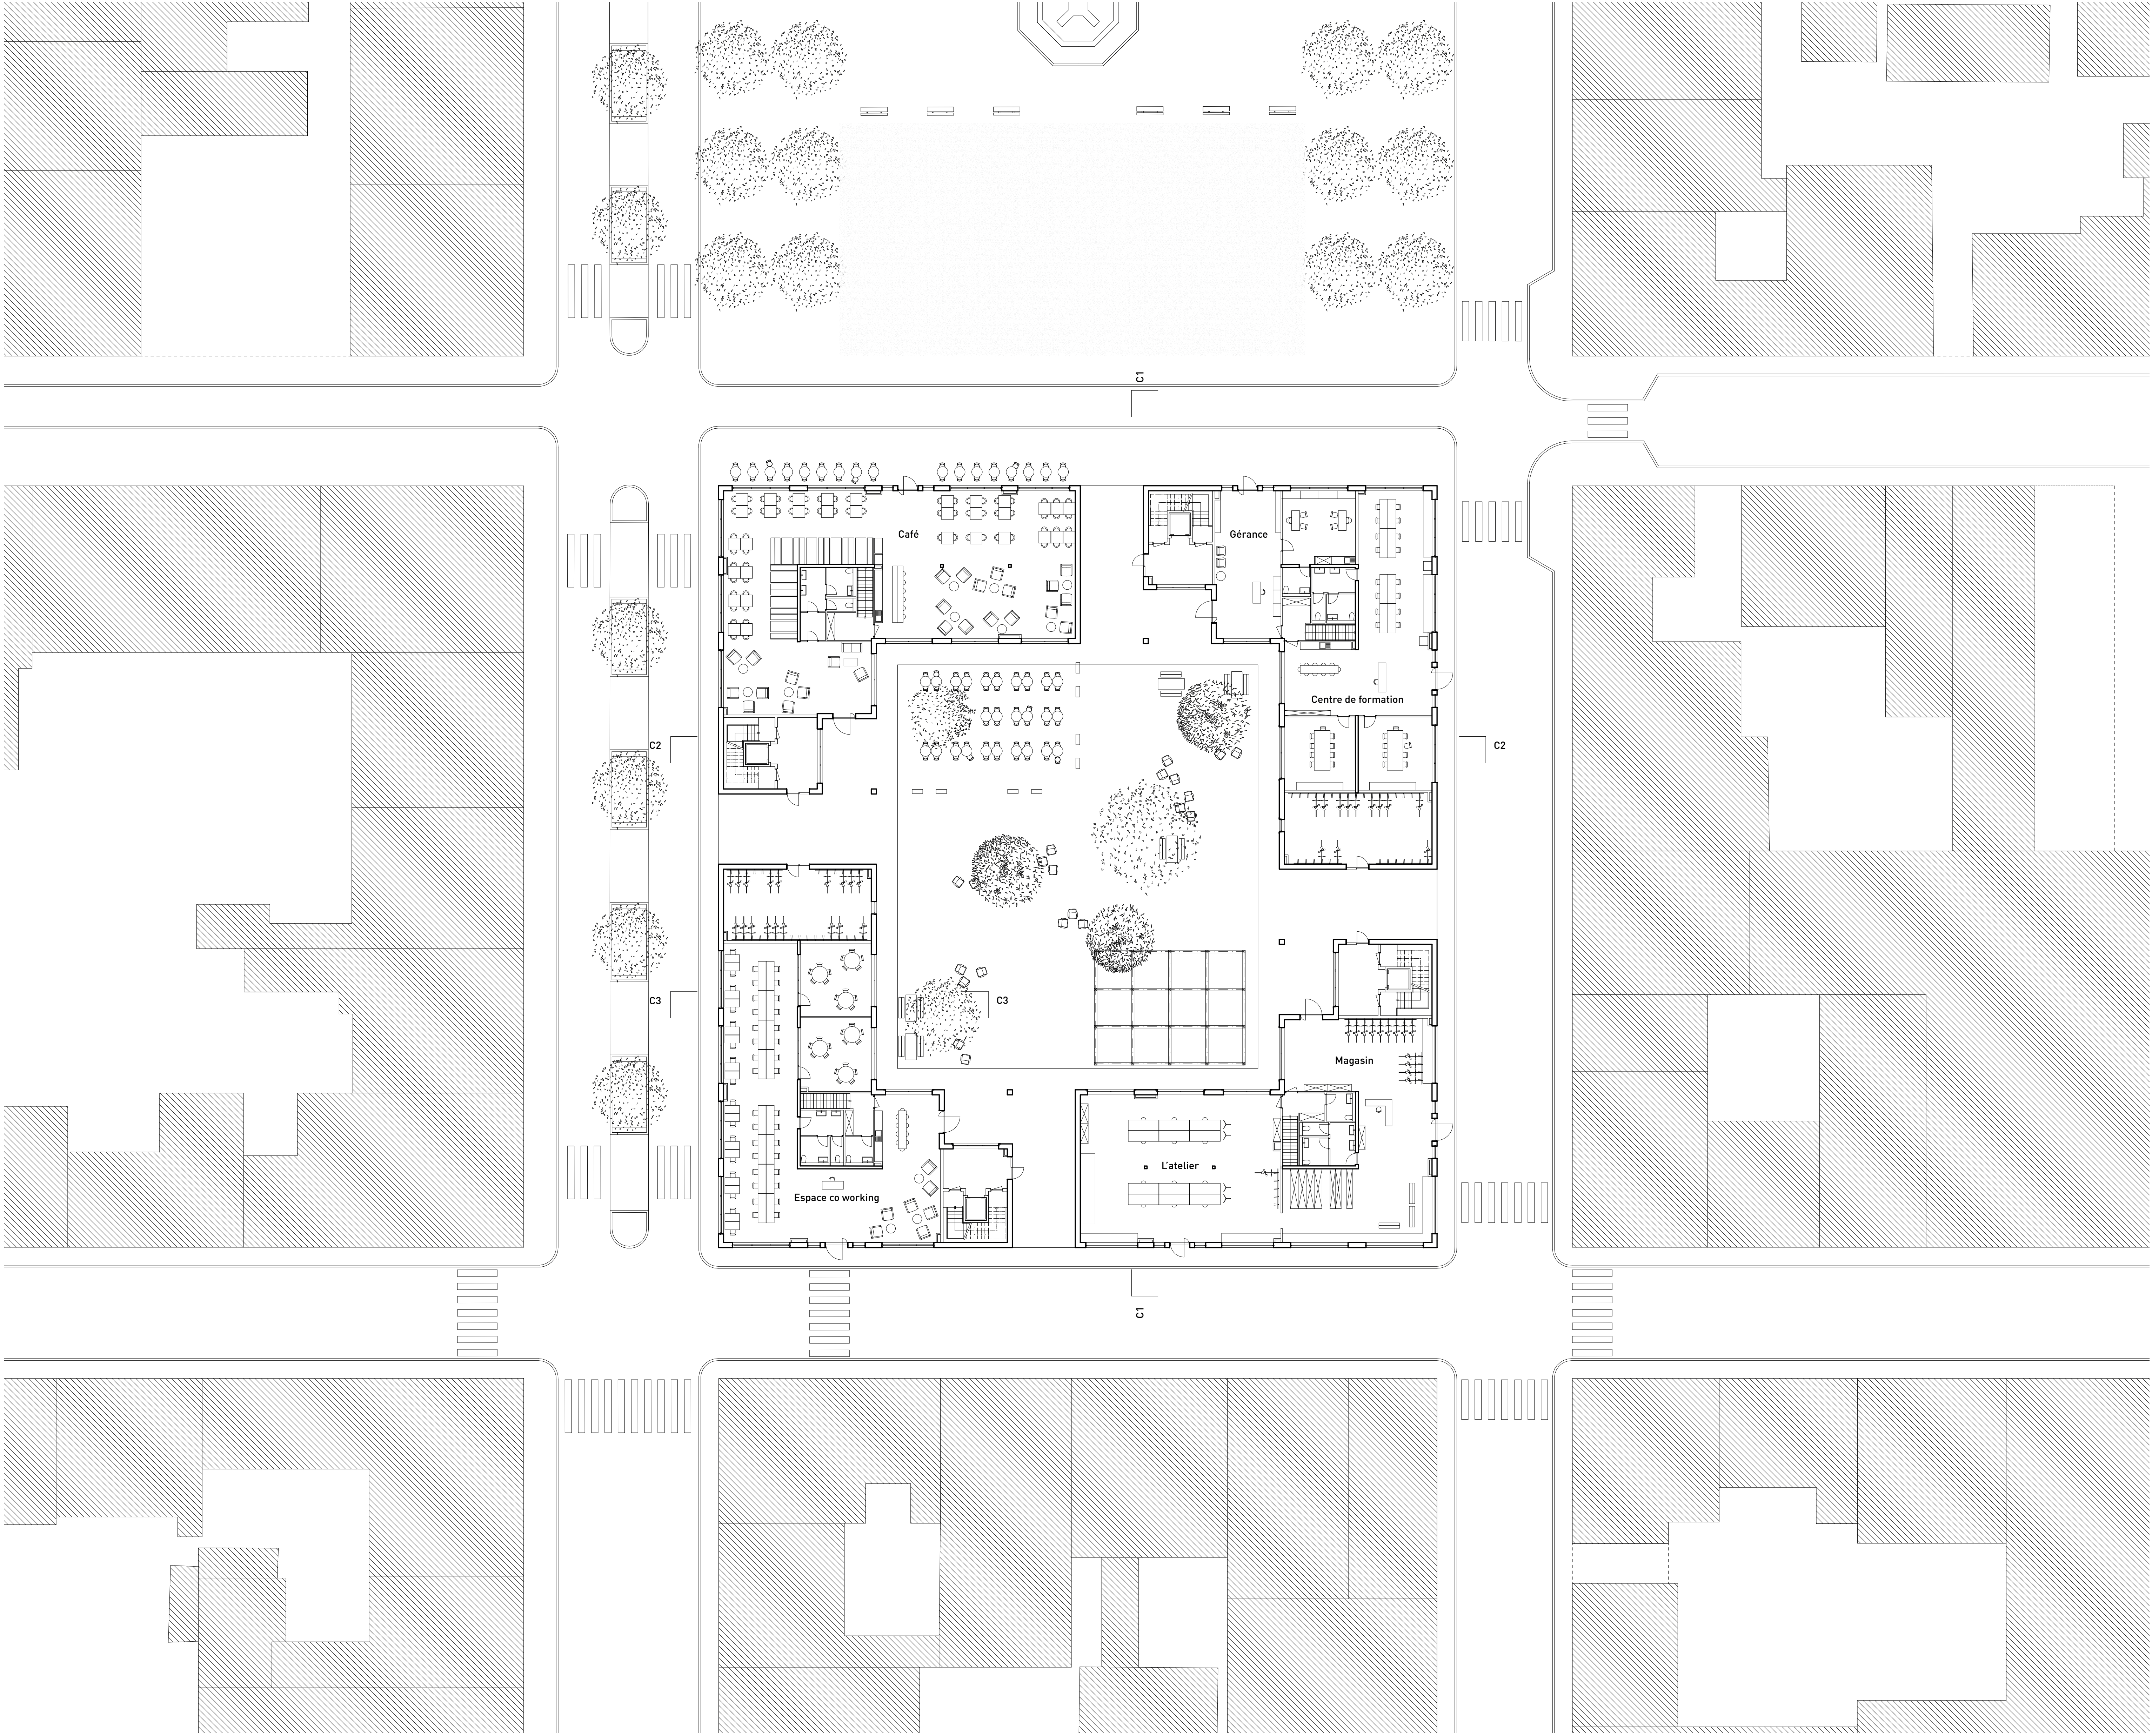

PLAN REZ-DE-CHAUSSEE E 1:200