


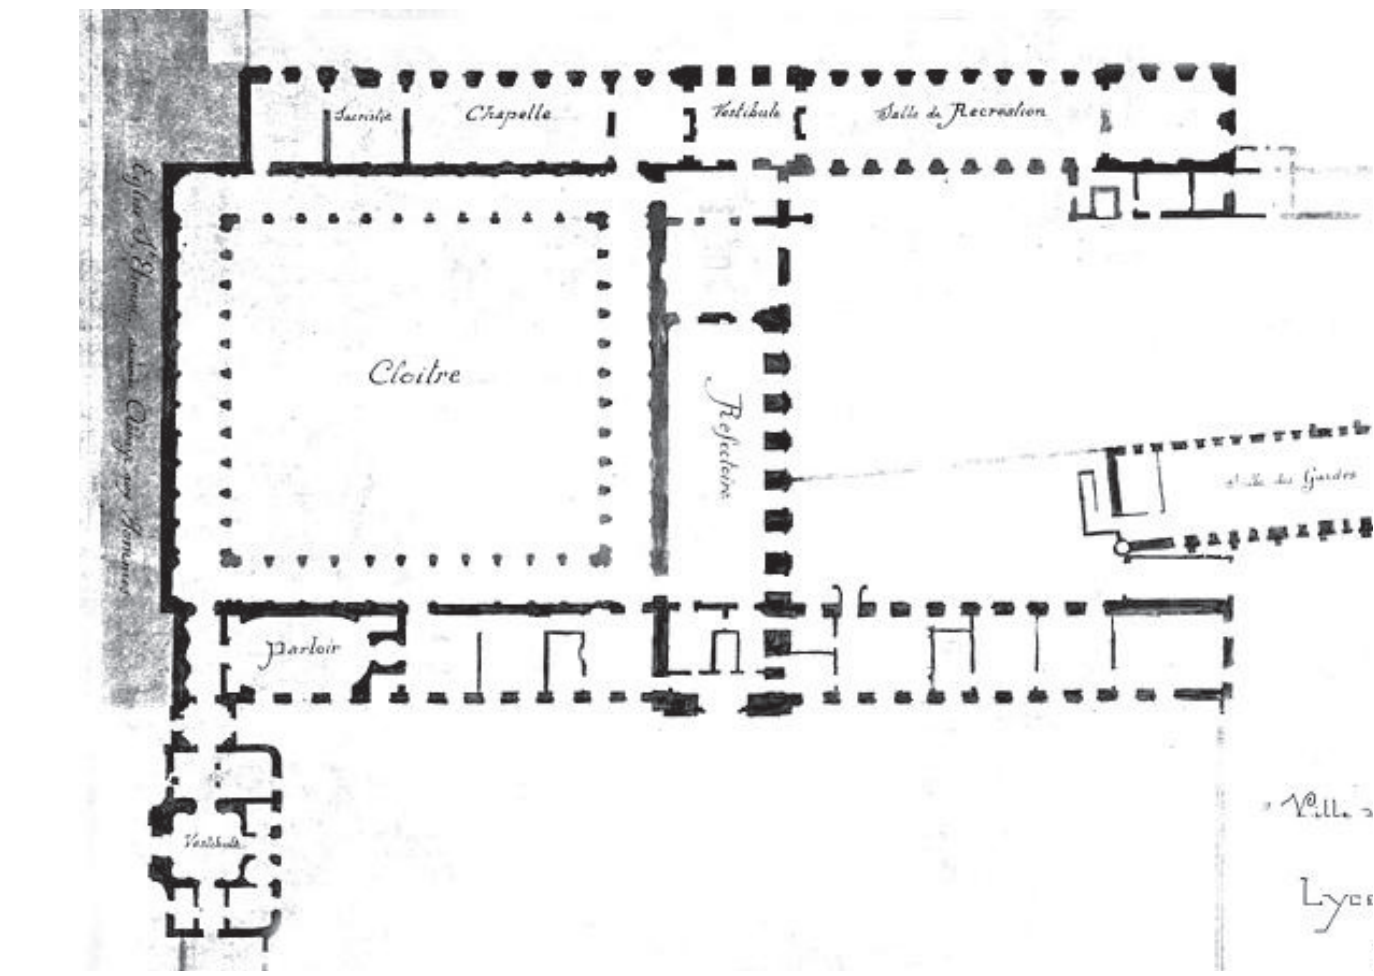




Plan de l'abbaye-aux-hommes, Caen, France



Photomontages des maquettes 1:33



Schéma de principe

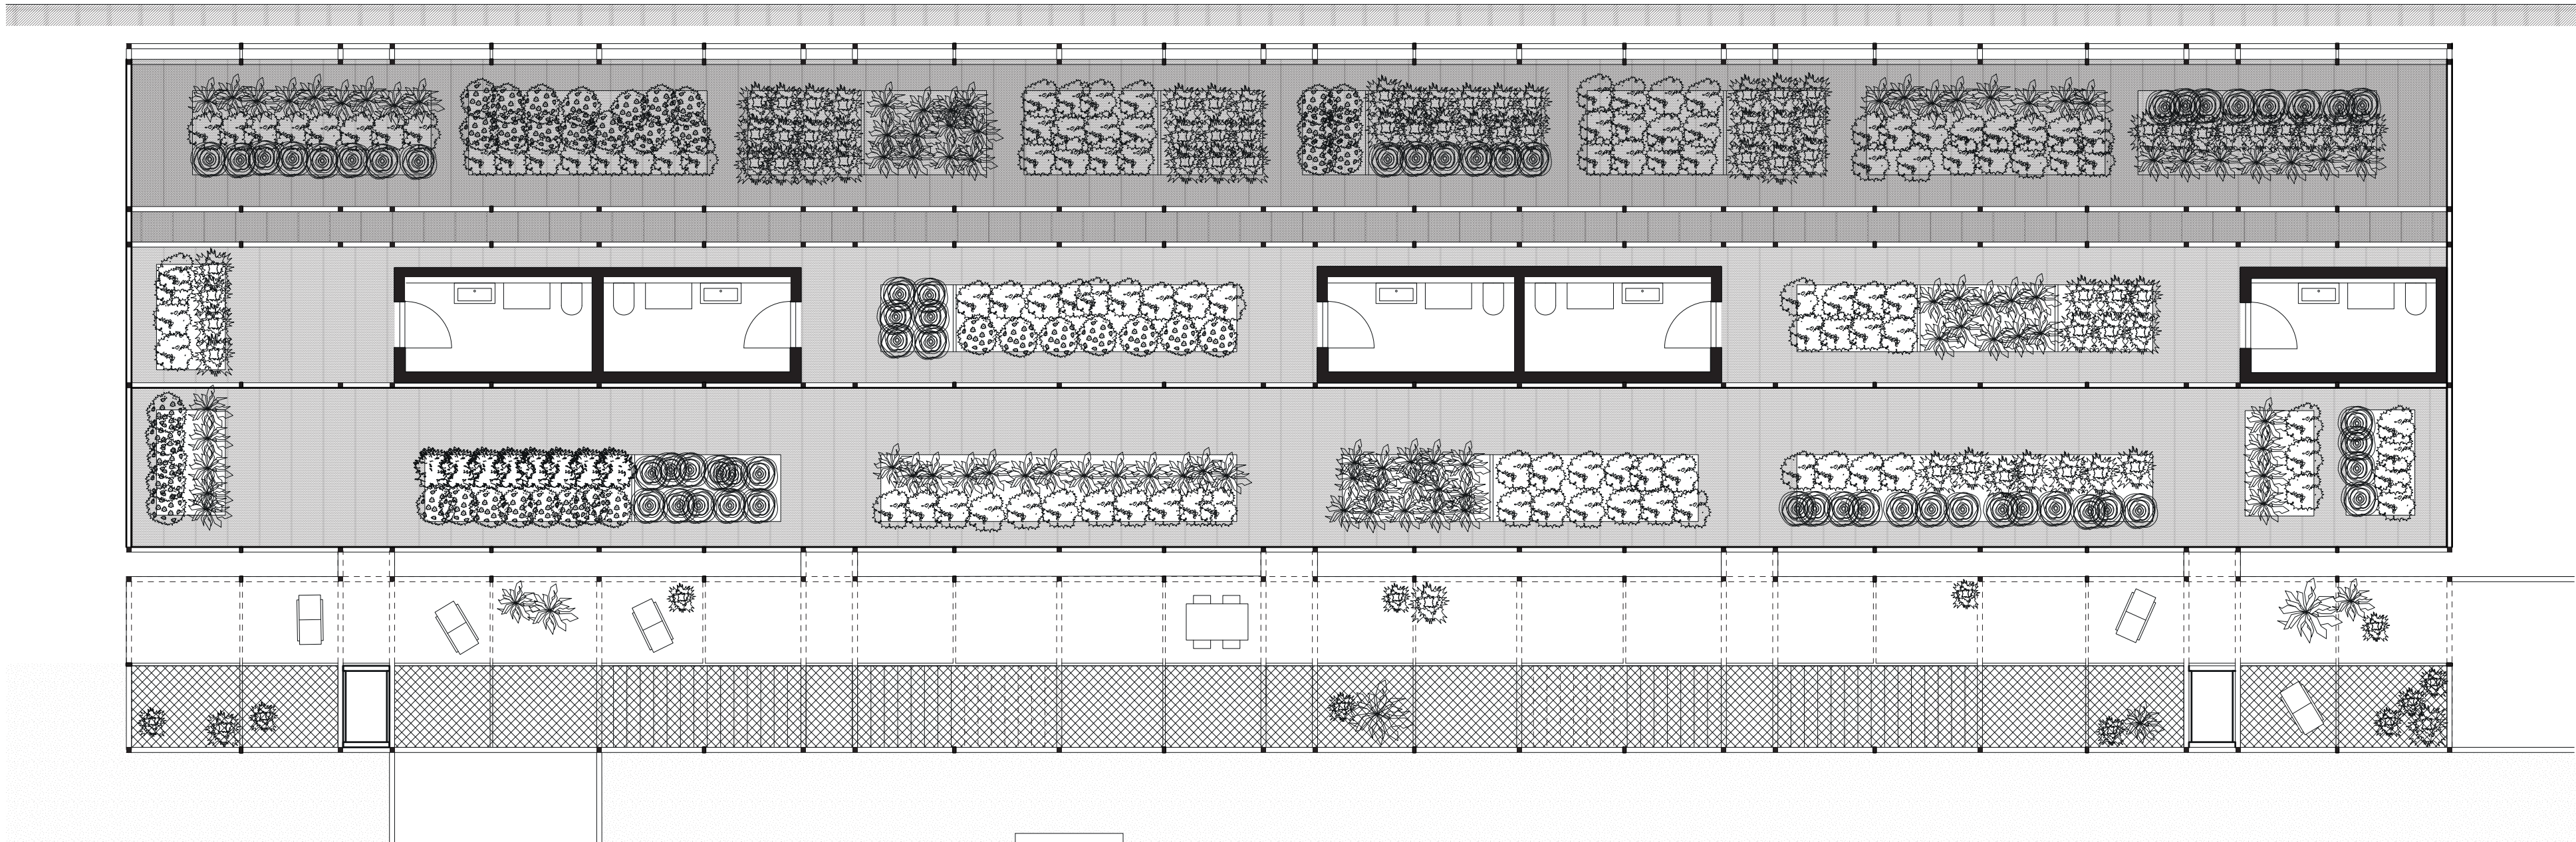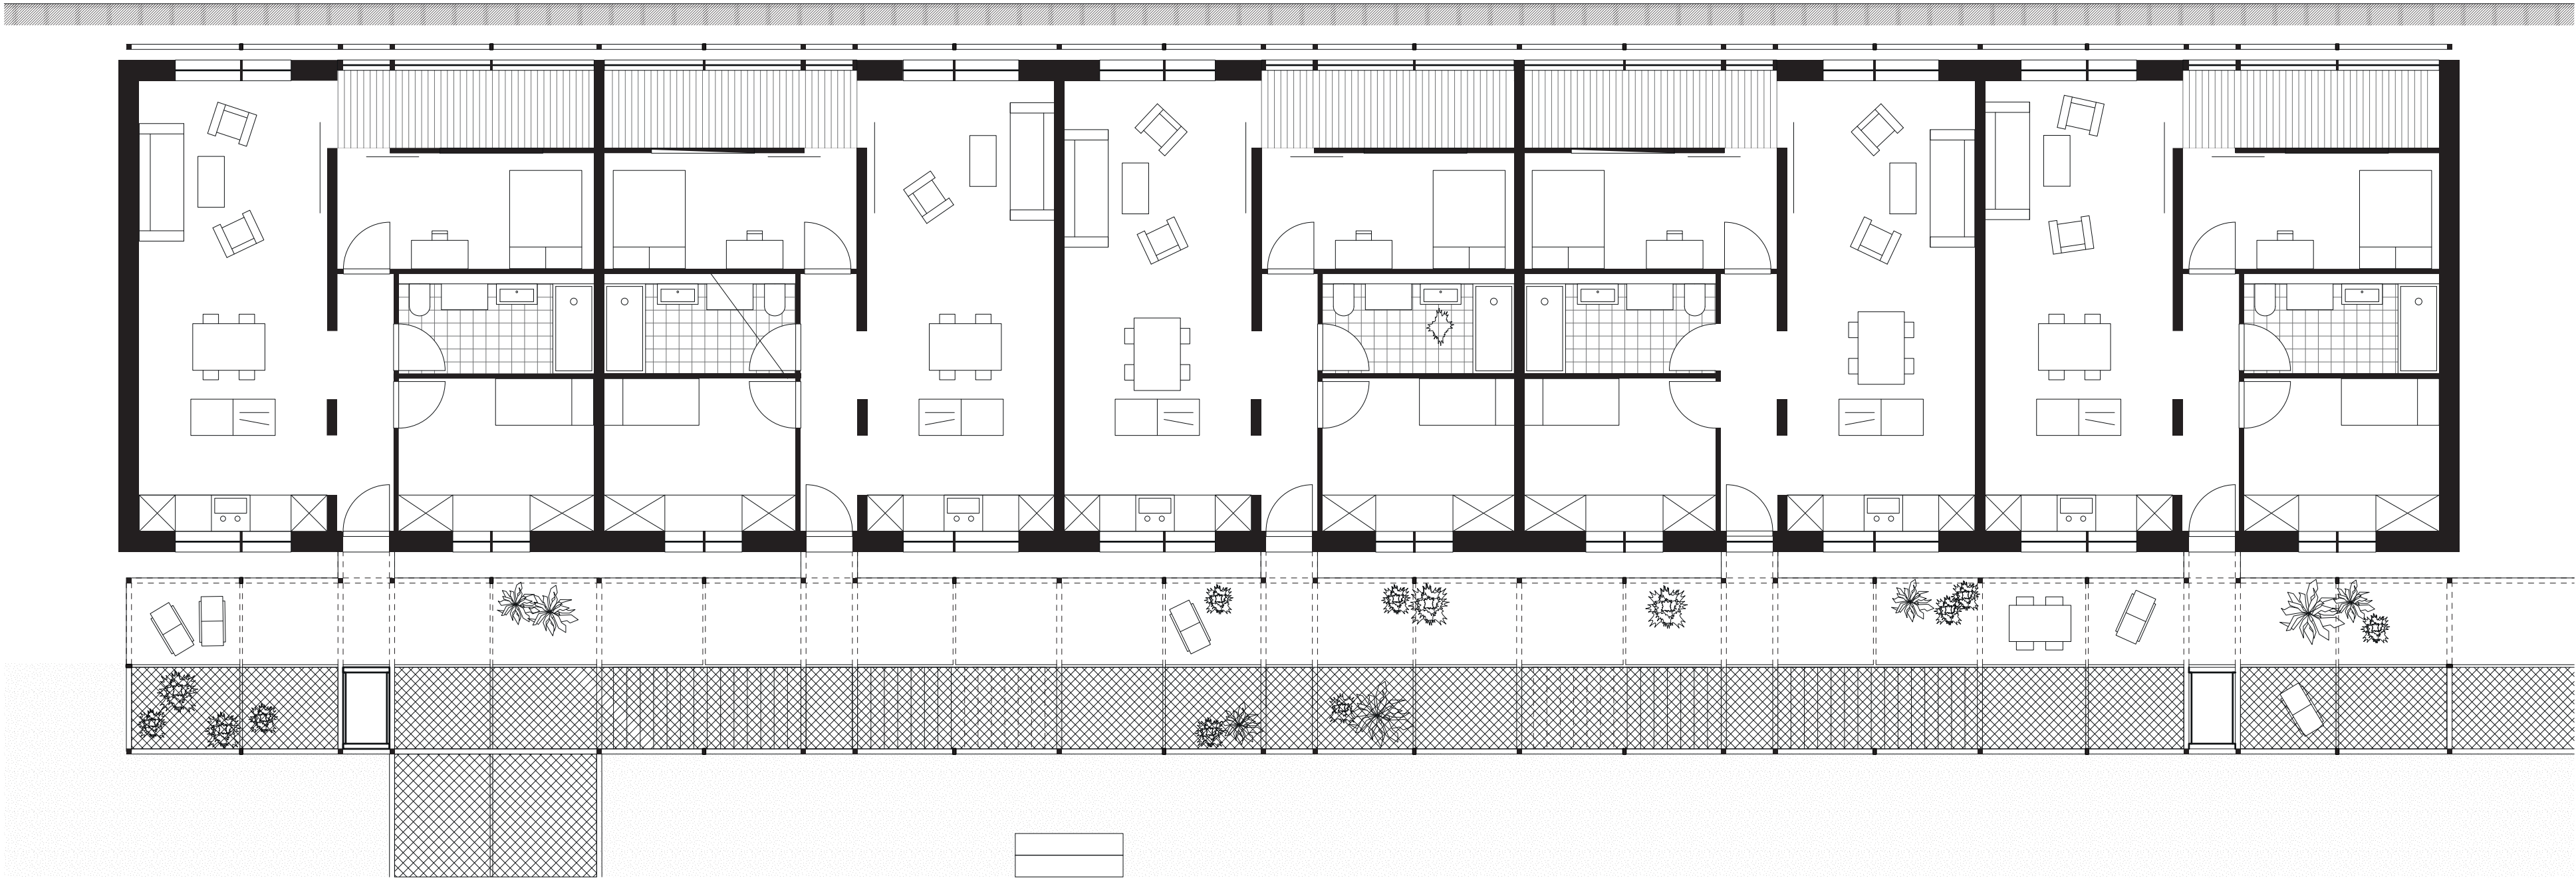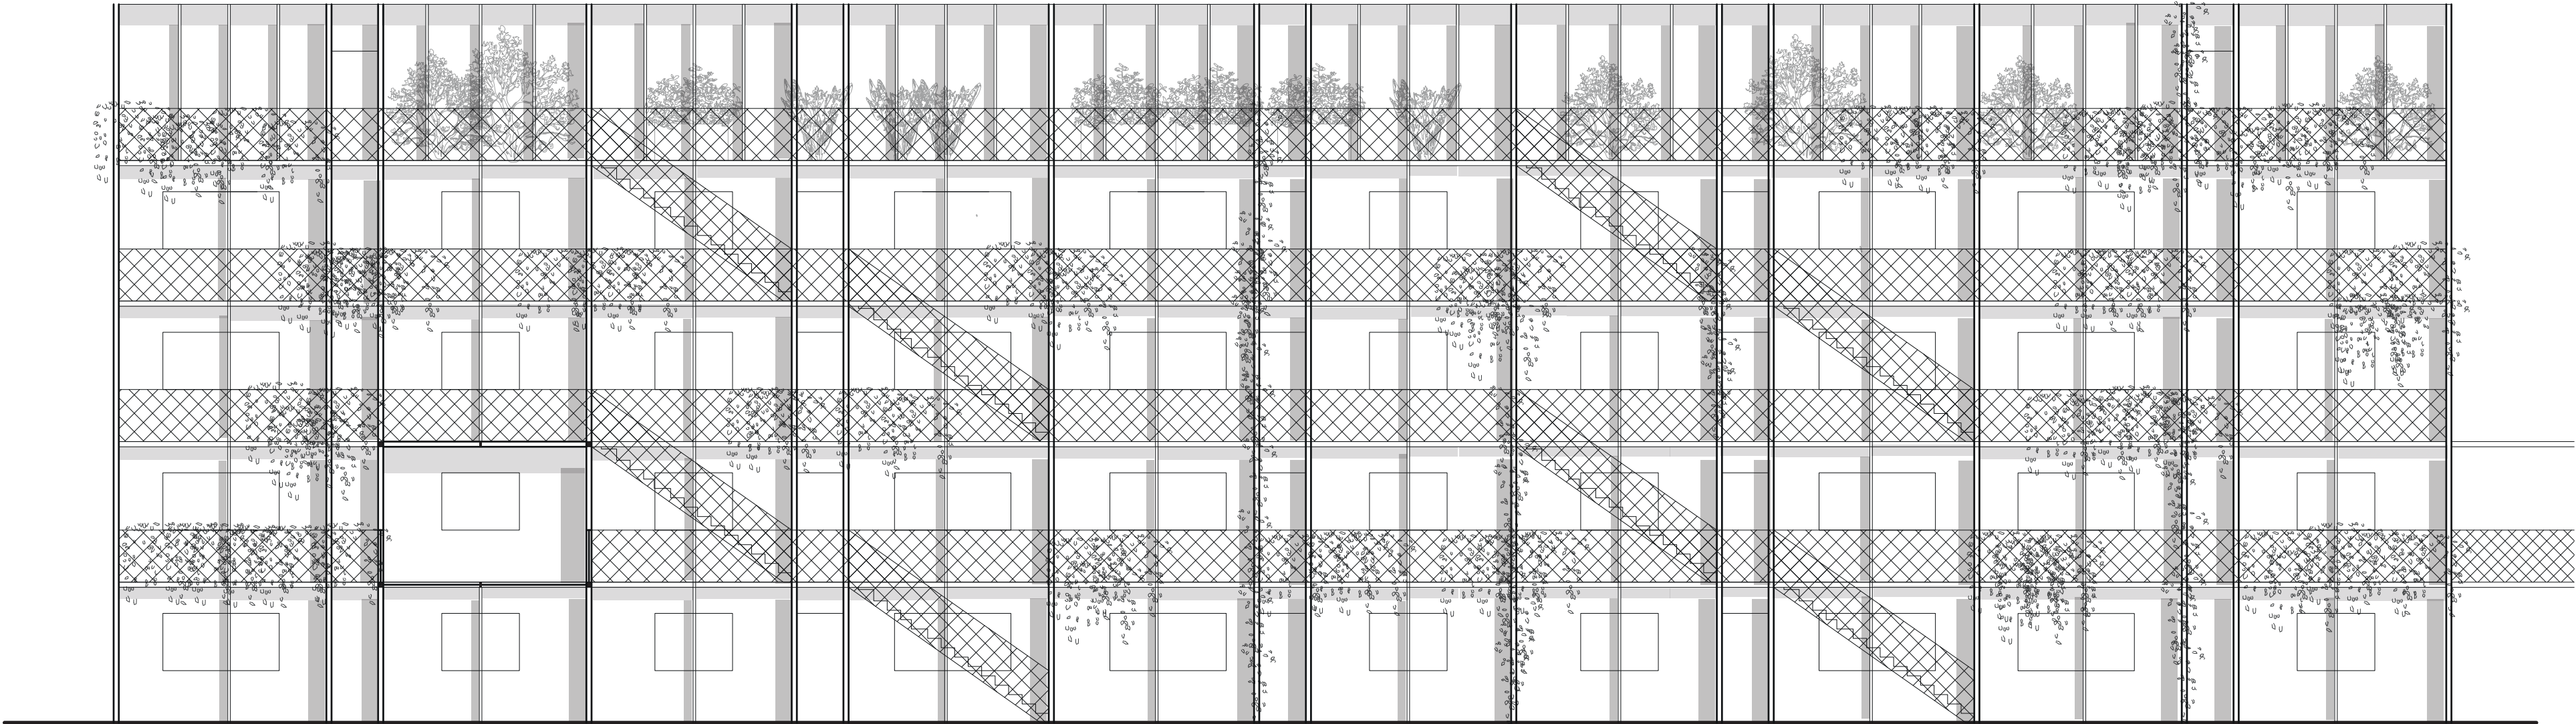

Typologie des appartements à coursives