




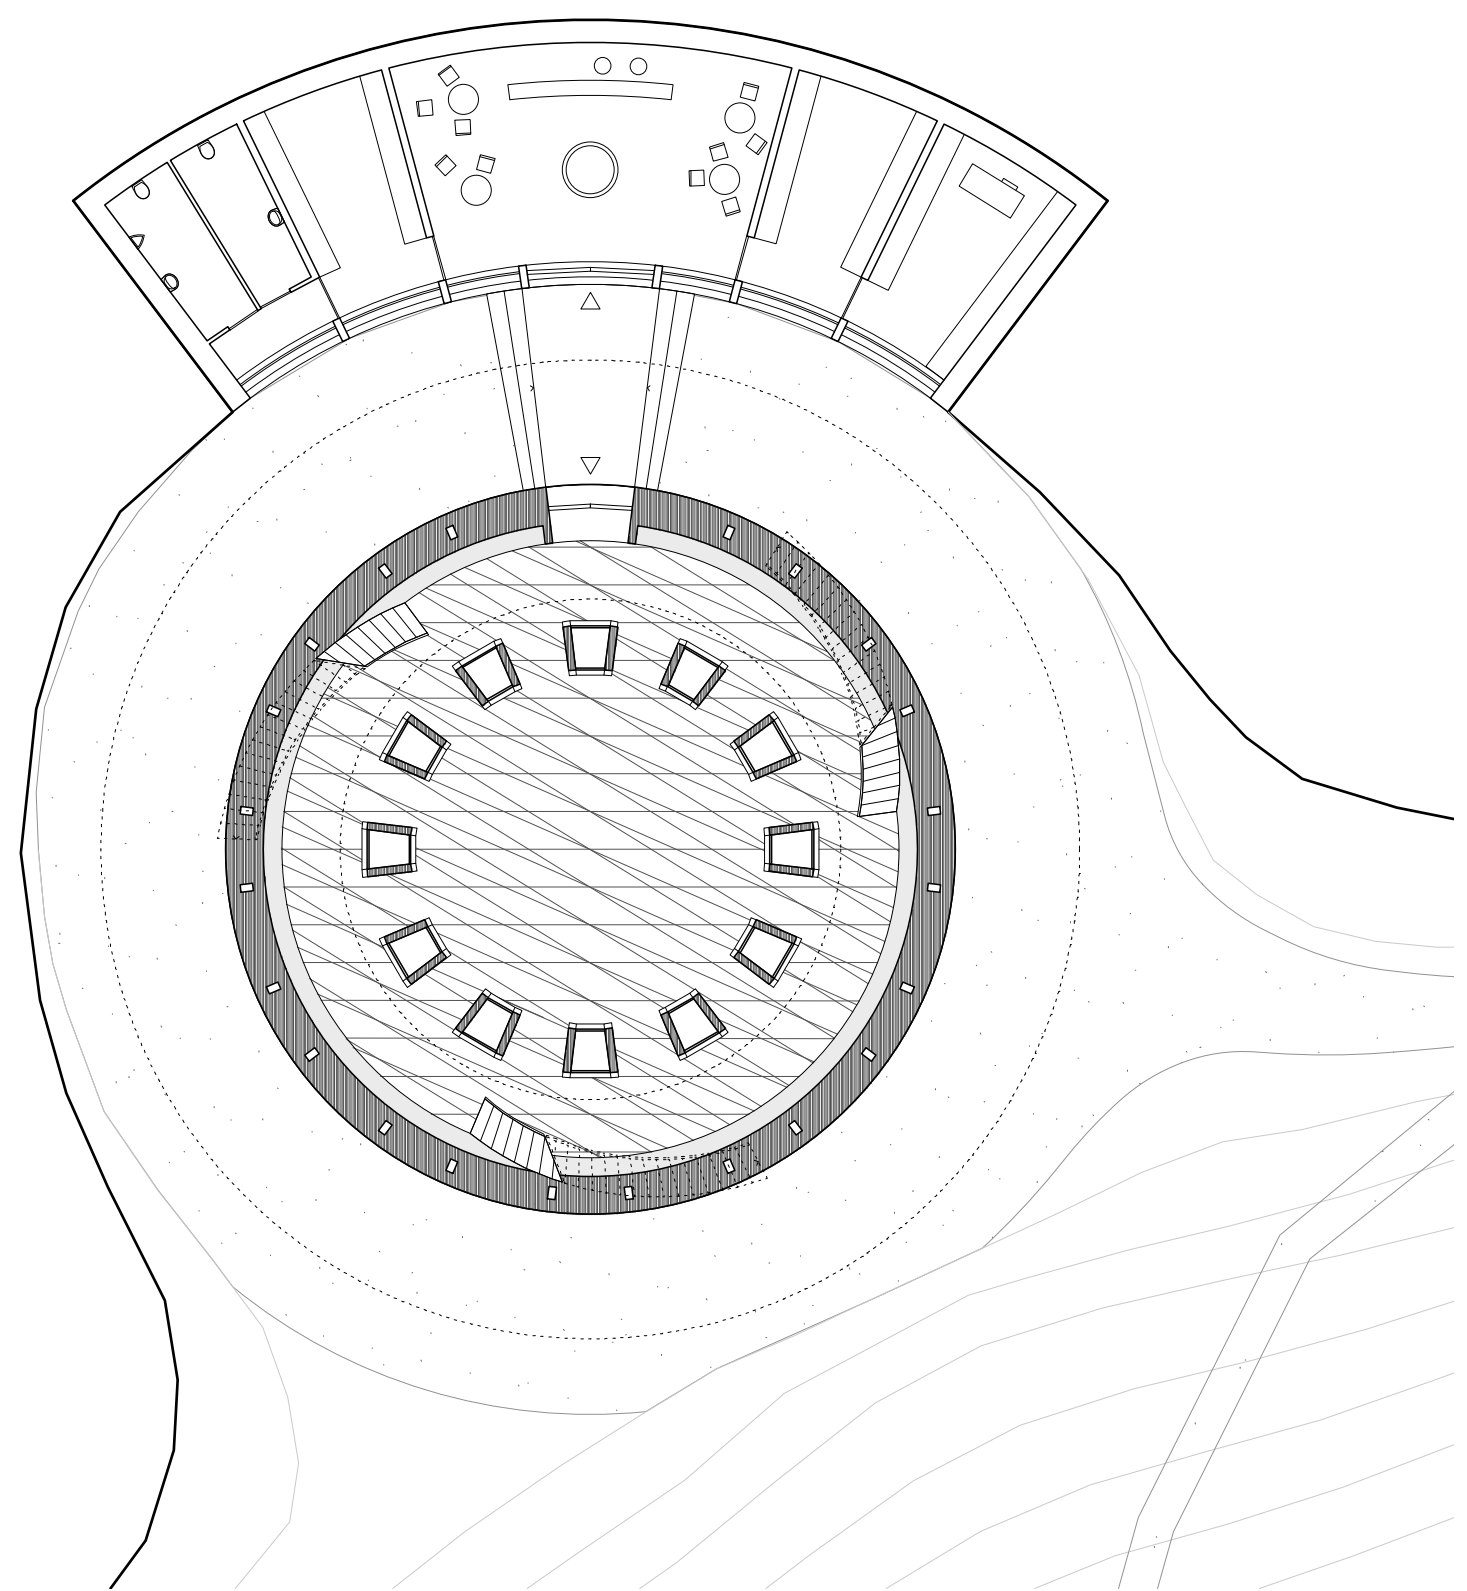


⌚ Plan RDC | Chapelle, accueil et services | 1:200

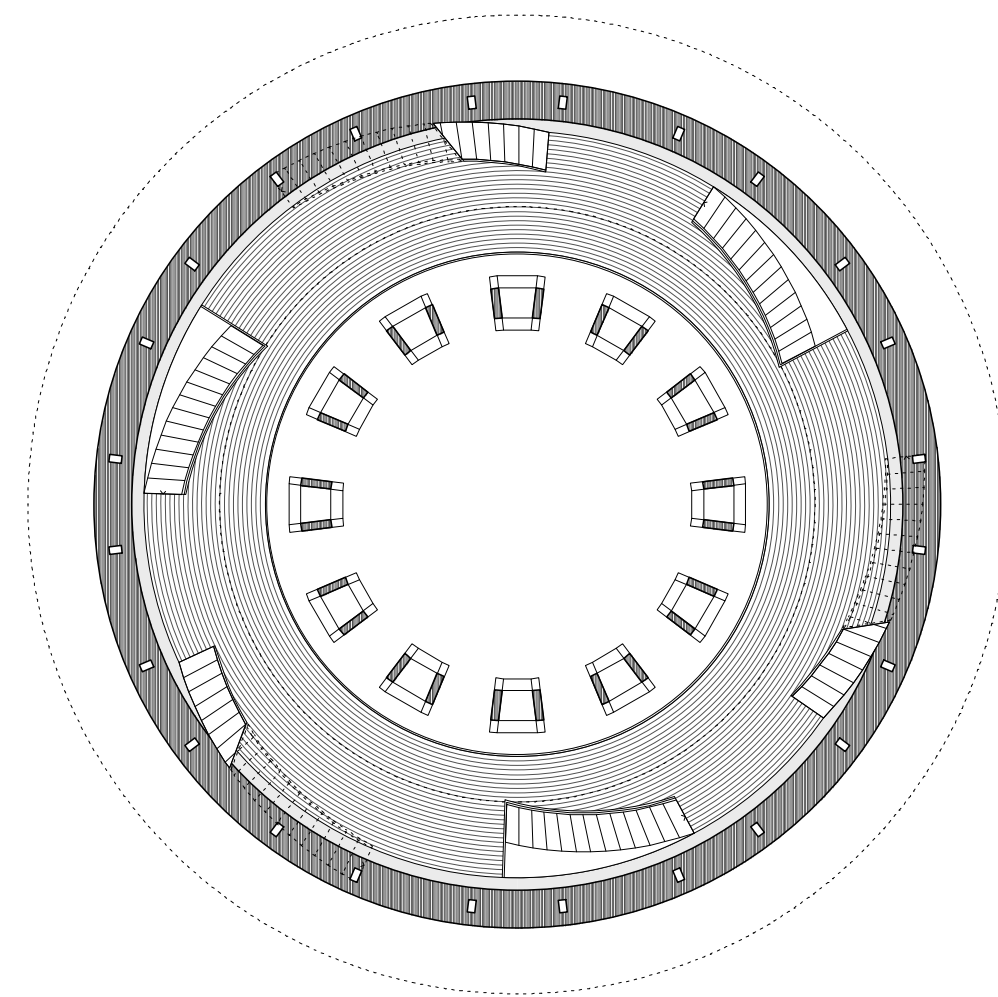


⌚ Plan R+1 | Circumambulation et escaliers | 1:200

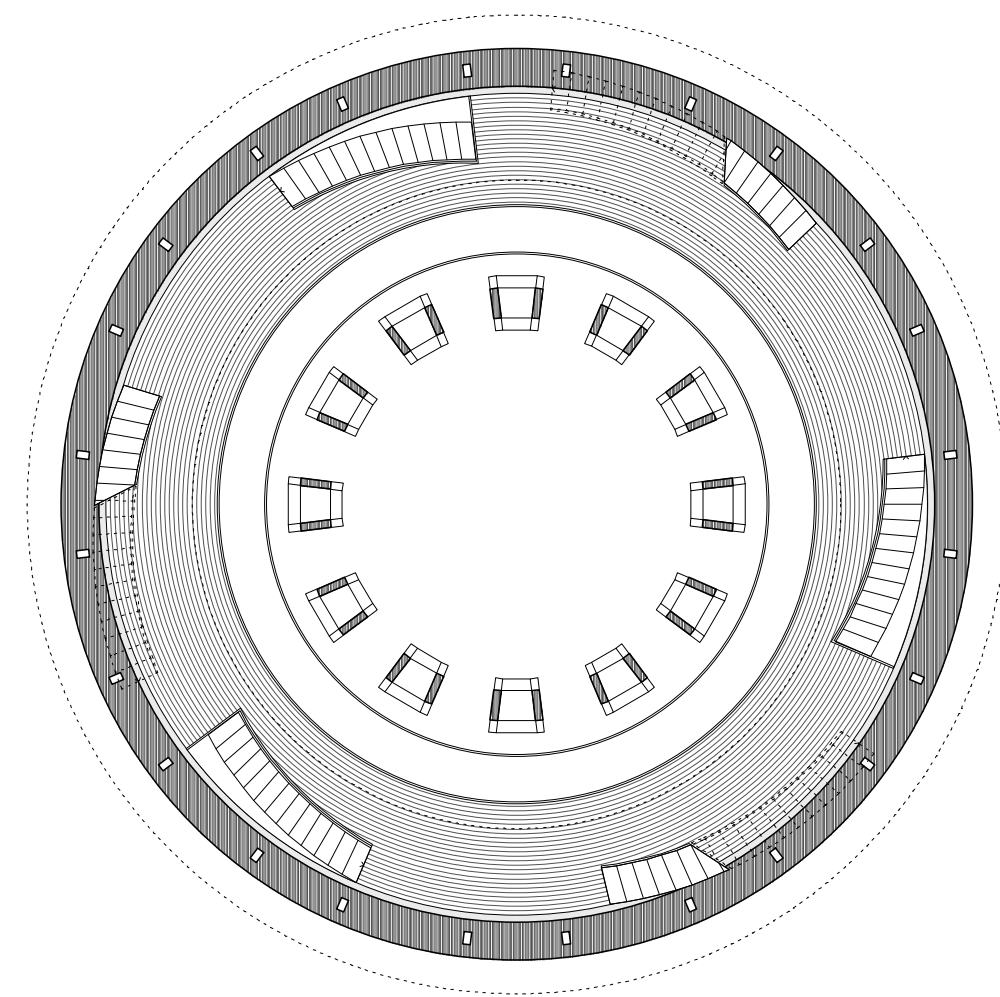

⌚ Plan R+2 | Circumambulation et escaliers | 1:200

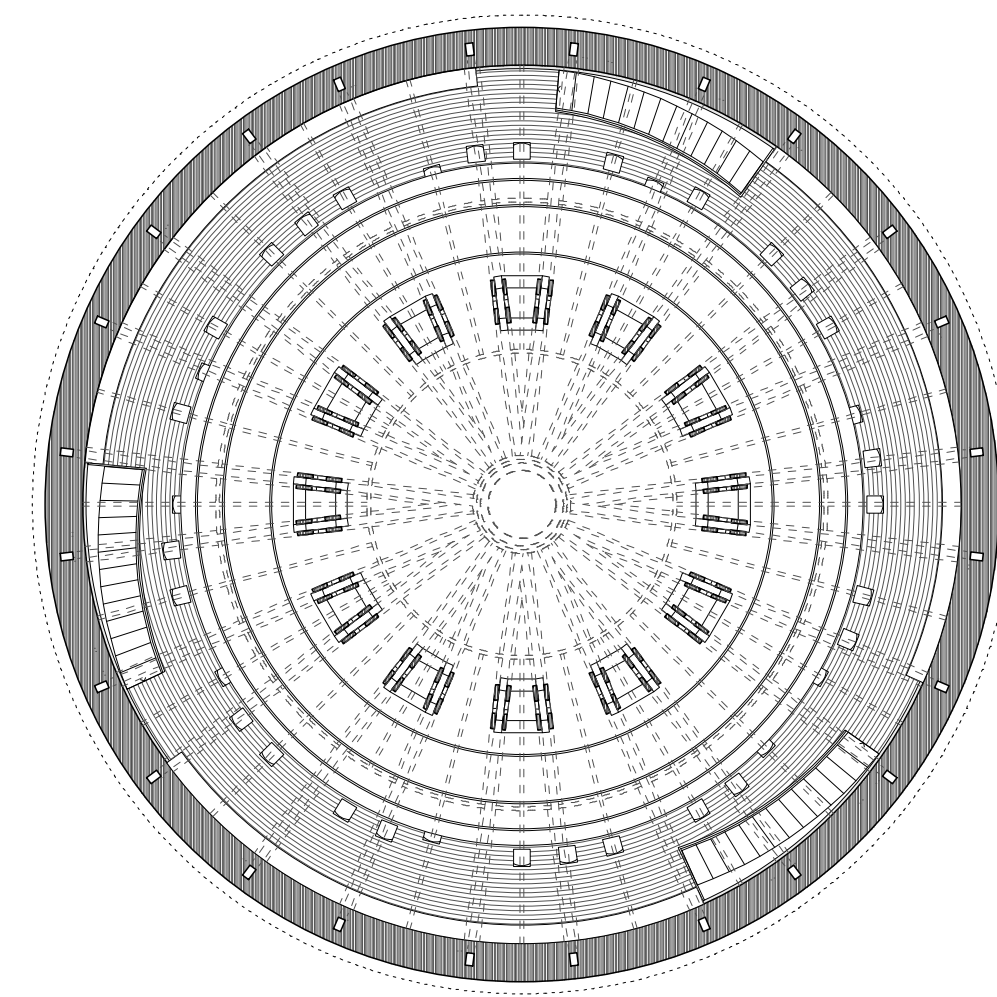


⌚ Plan R+3 | Bibliothèque et lecture | 1:200

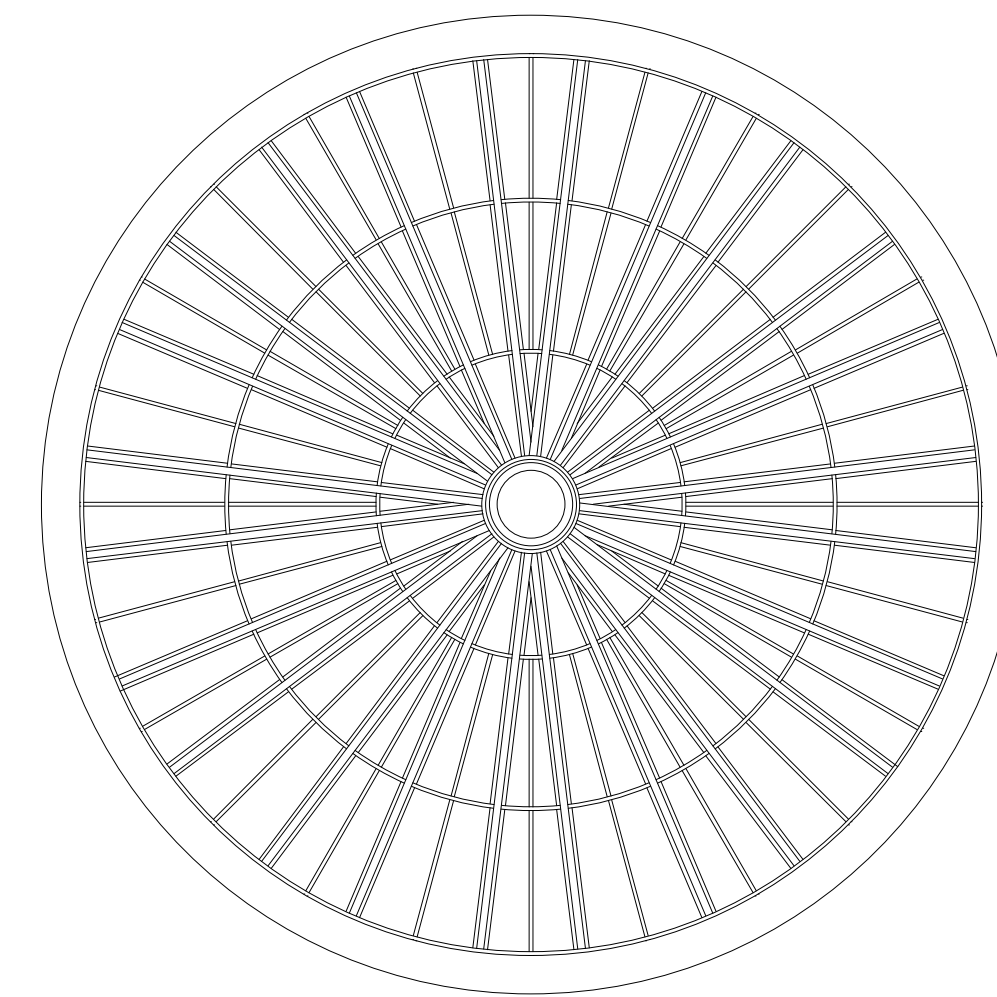

⌚ Plan de la toiture | Verrière zénithale | 1:200



Vue sur la verrière et le paysage

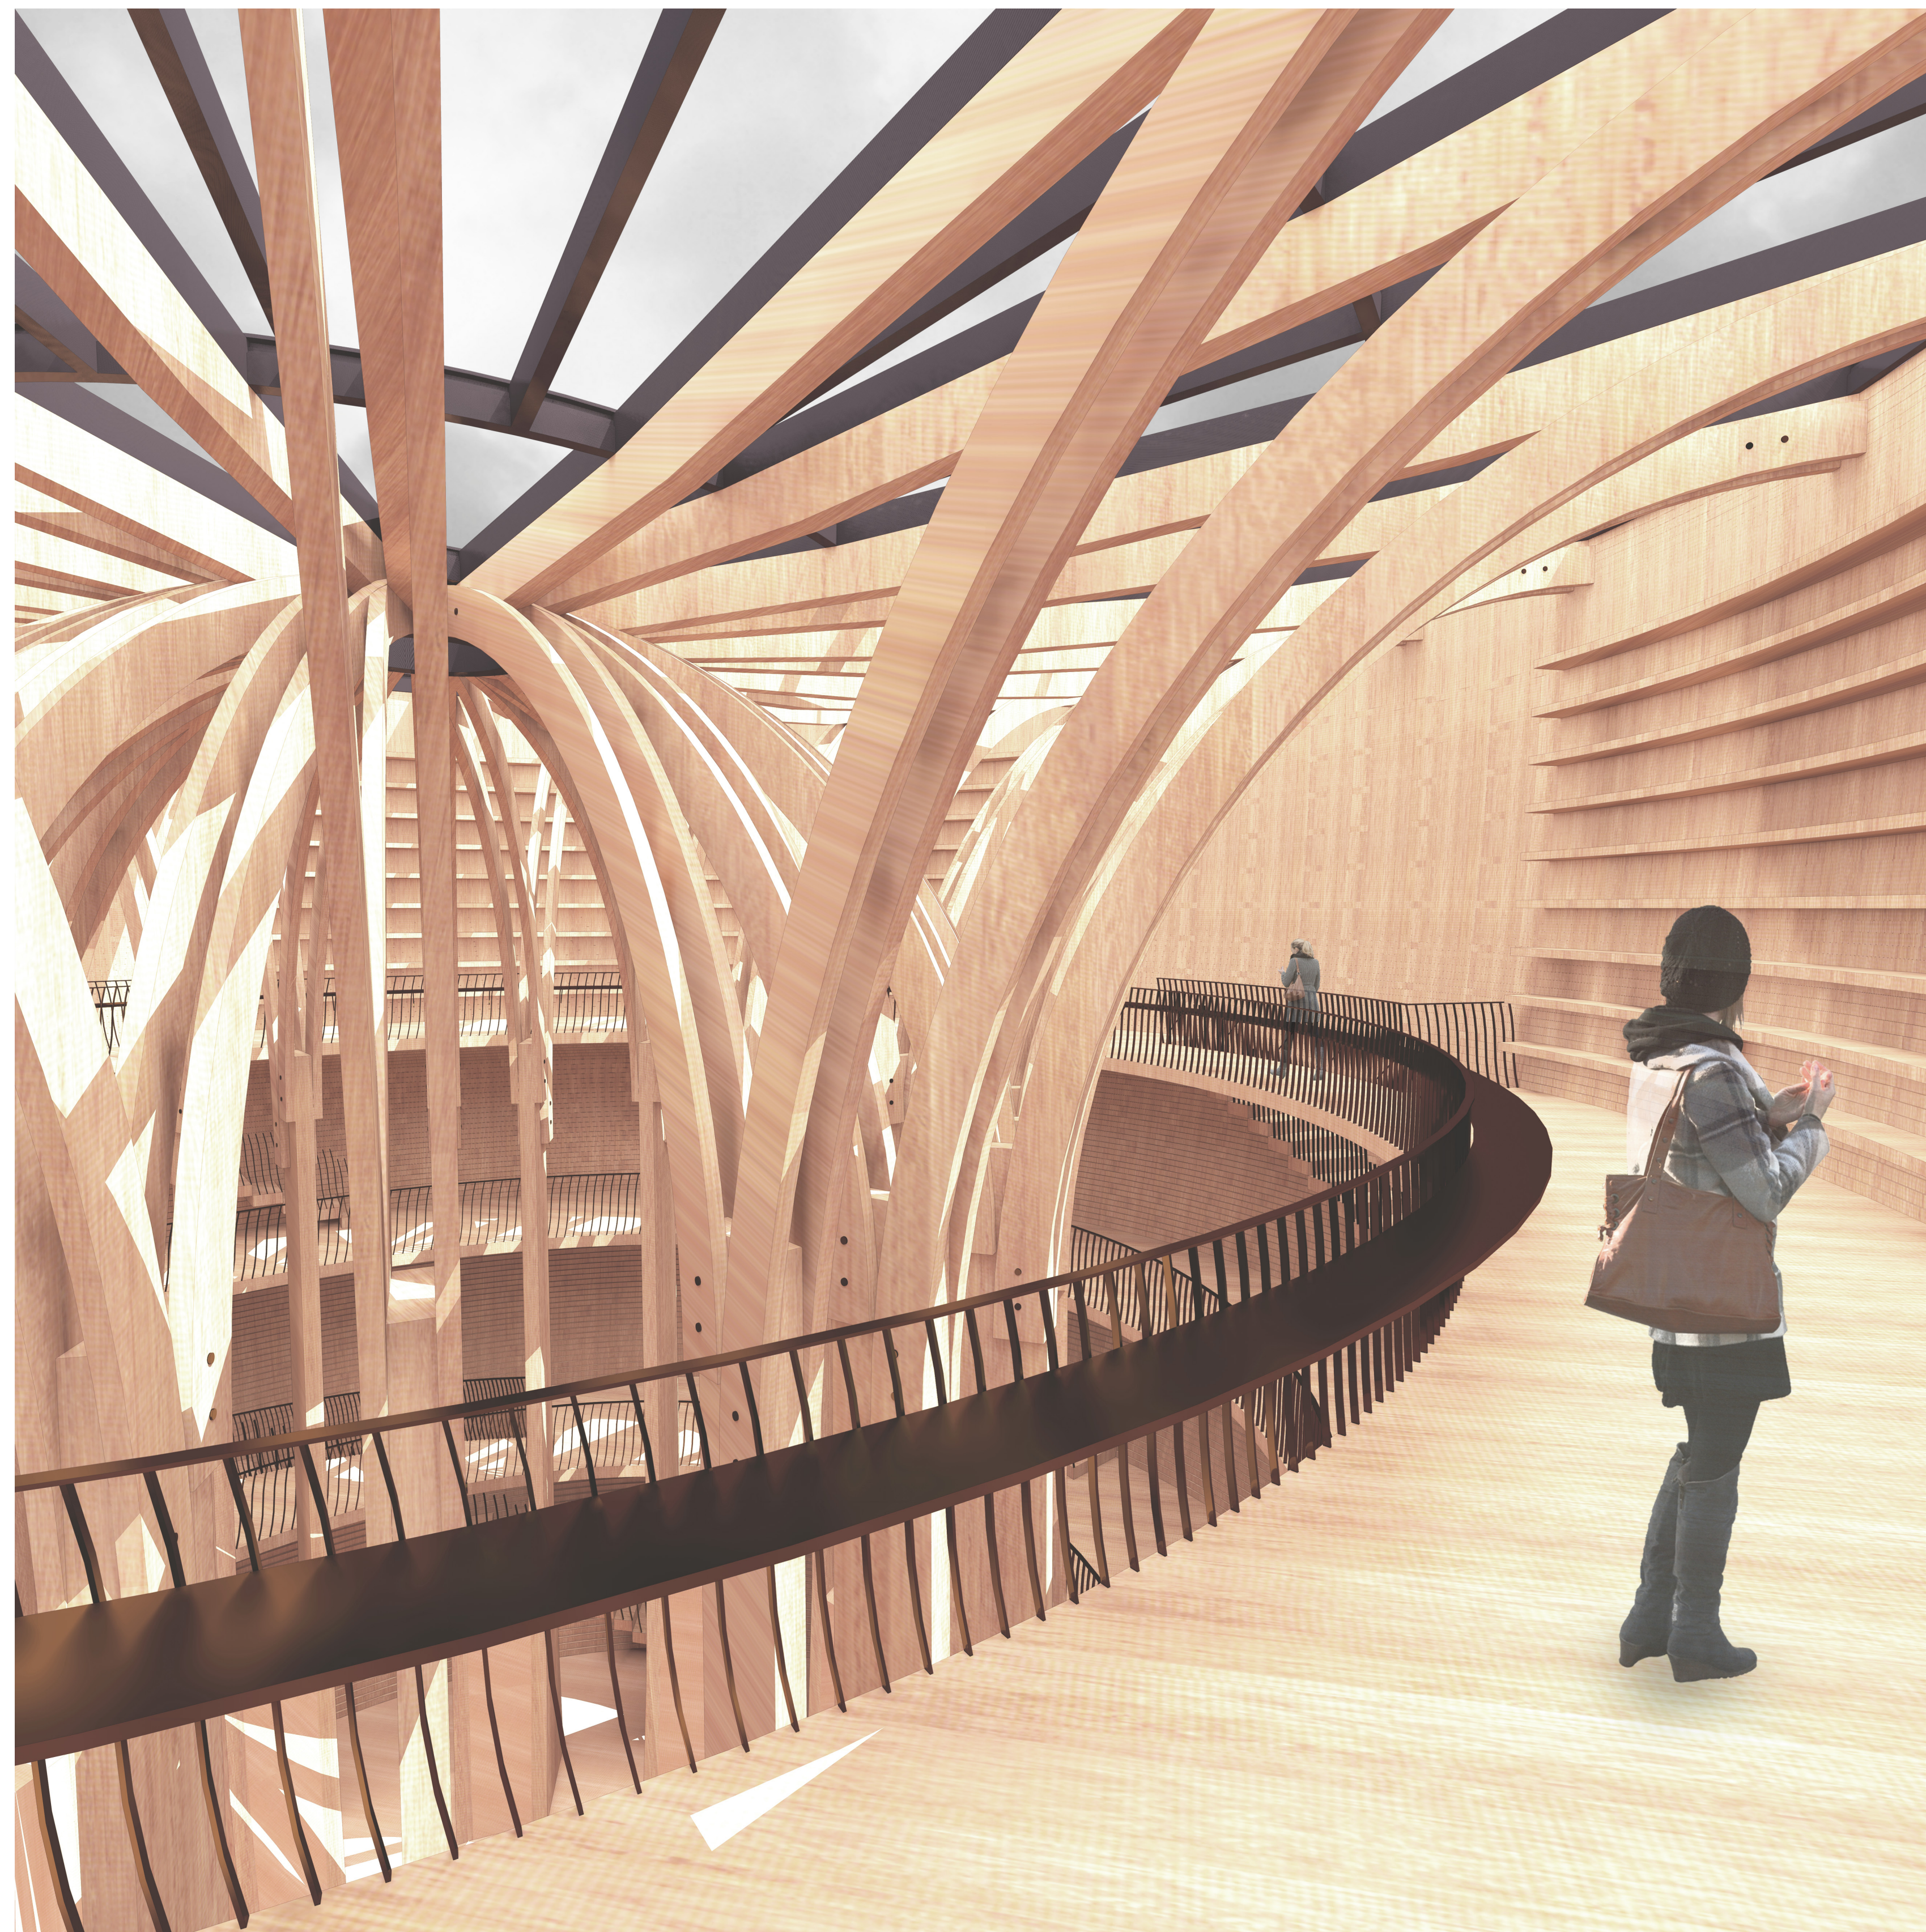

Vue de la bibliothèque