



Plan du premier étage de la piscine

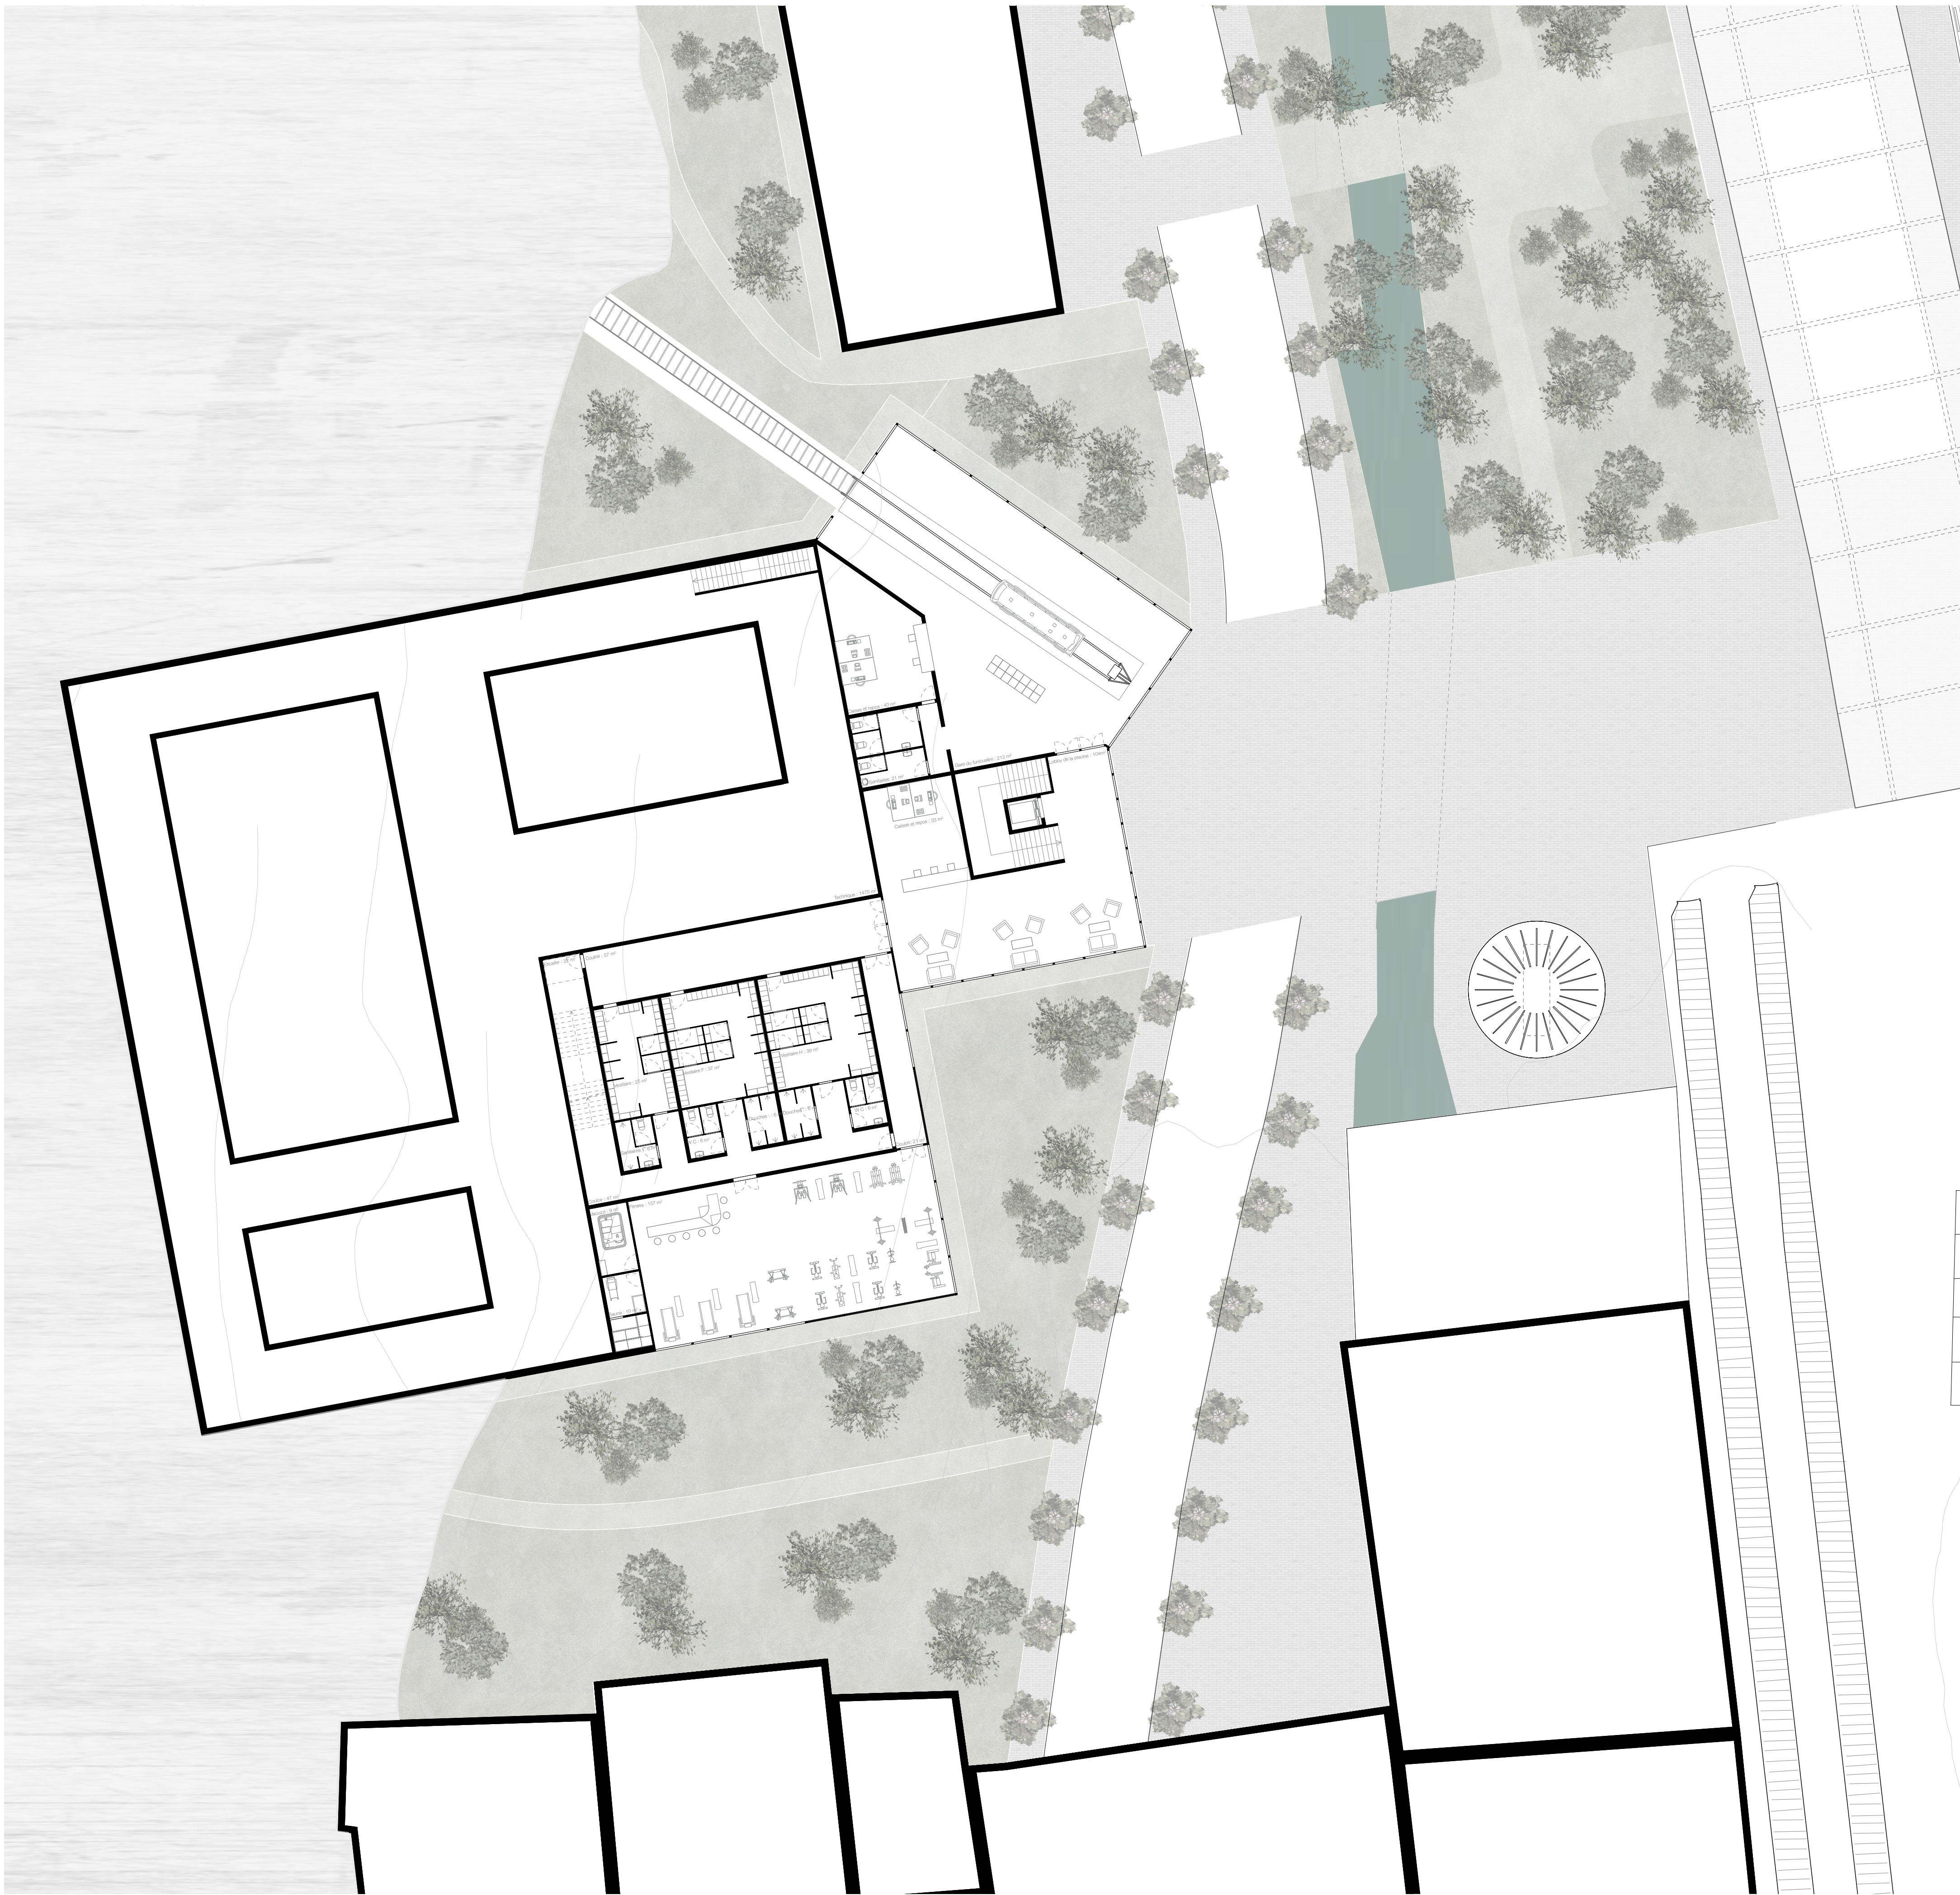


Echelle 1/200

Plan du deuxième étage de la piscine

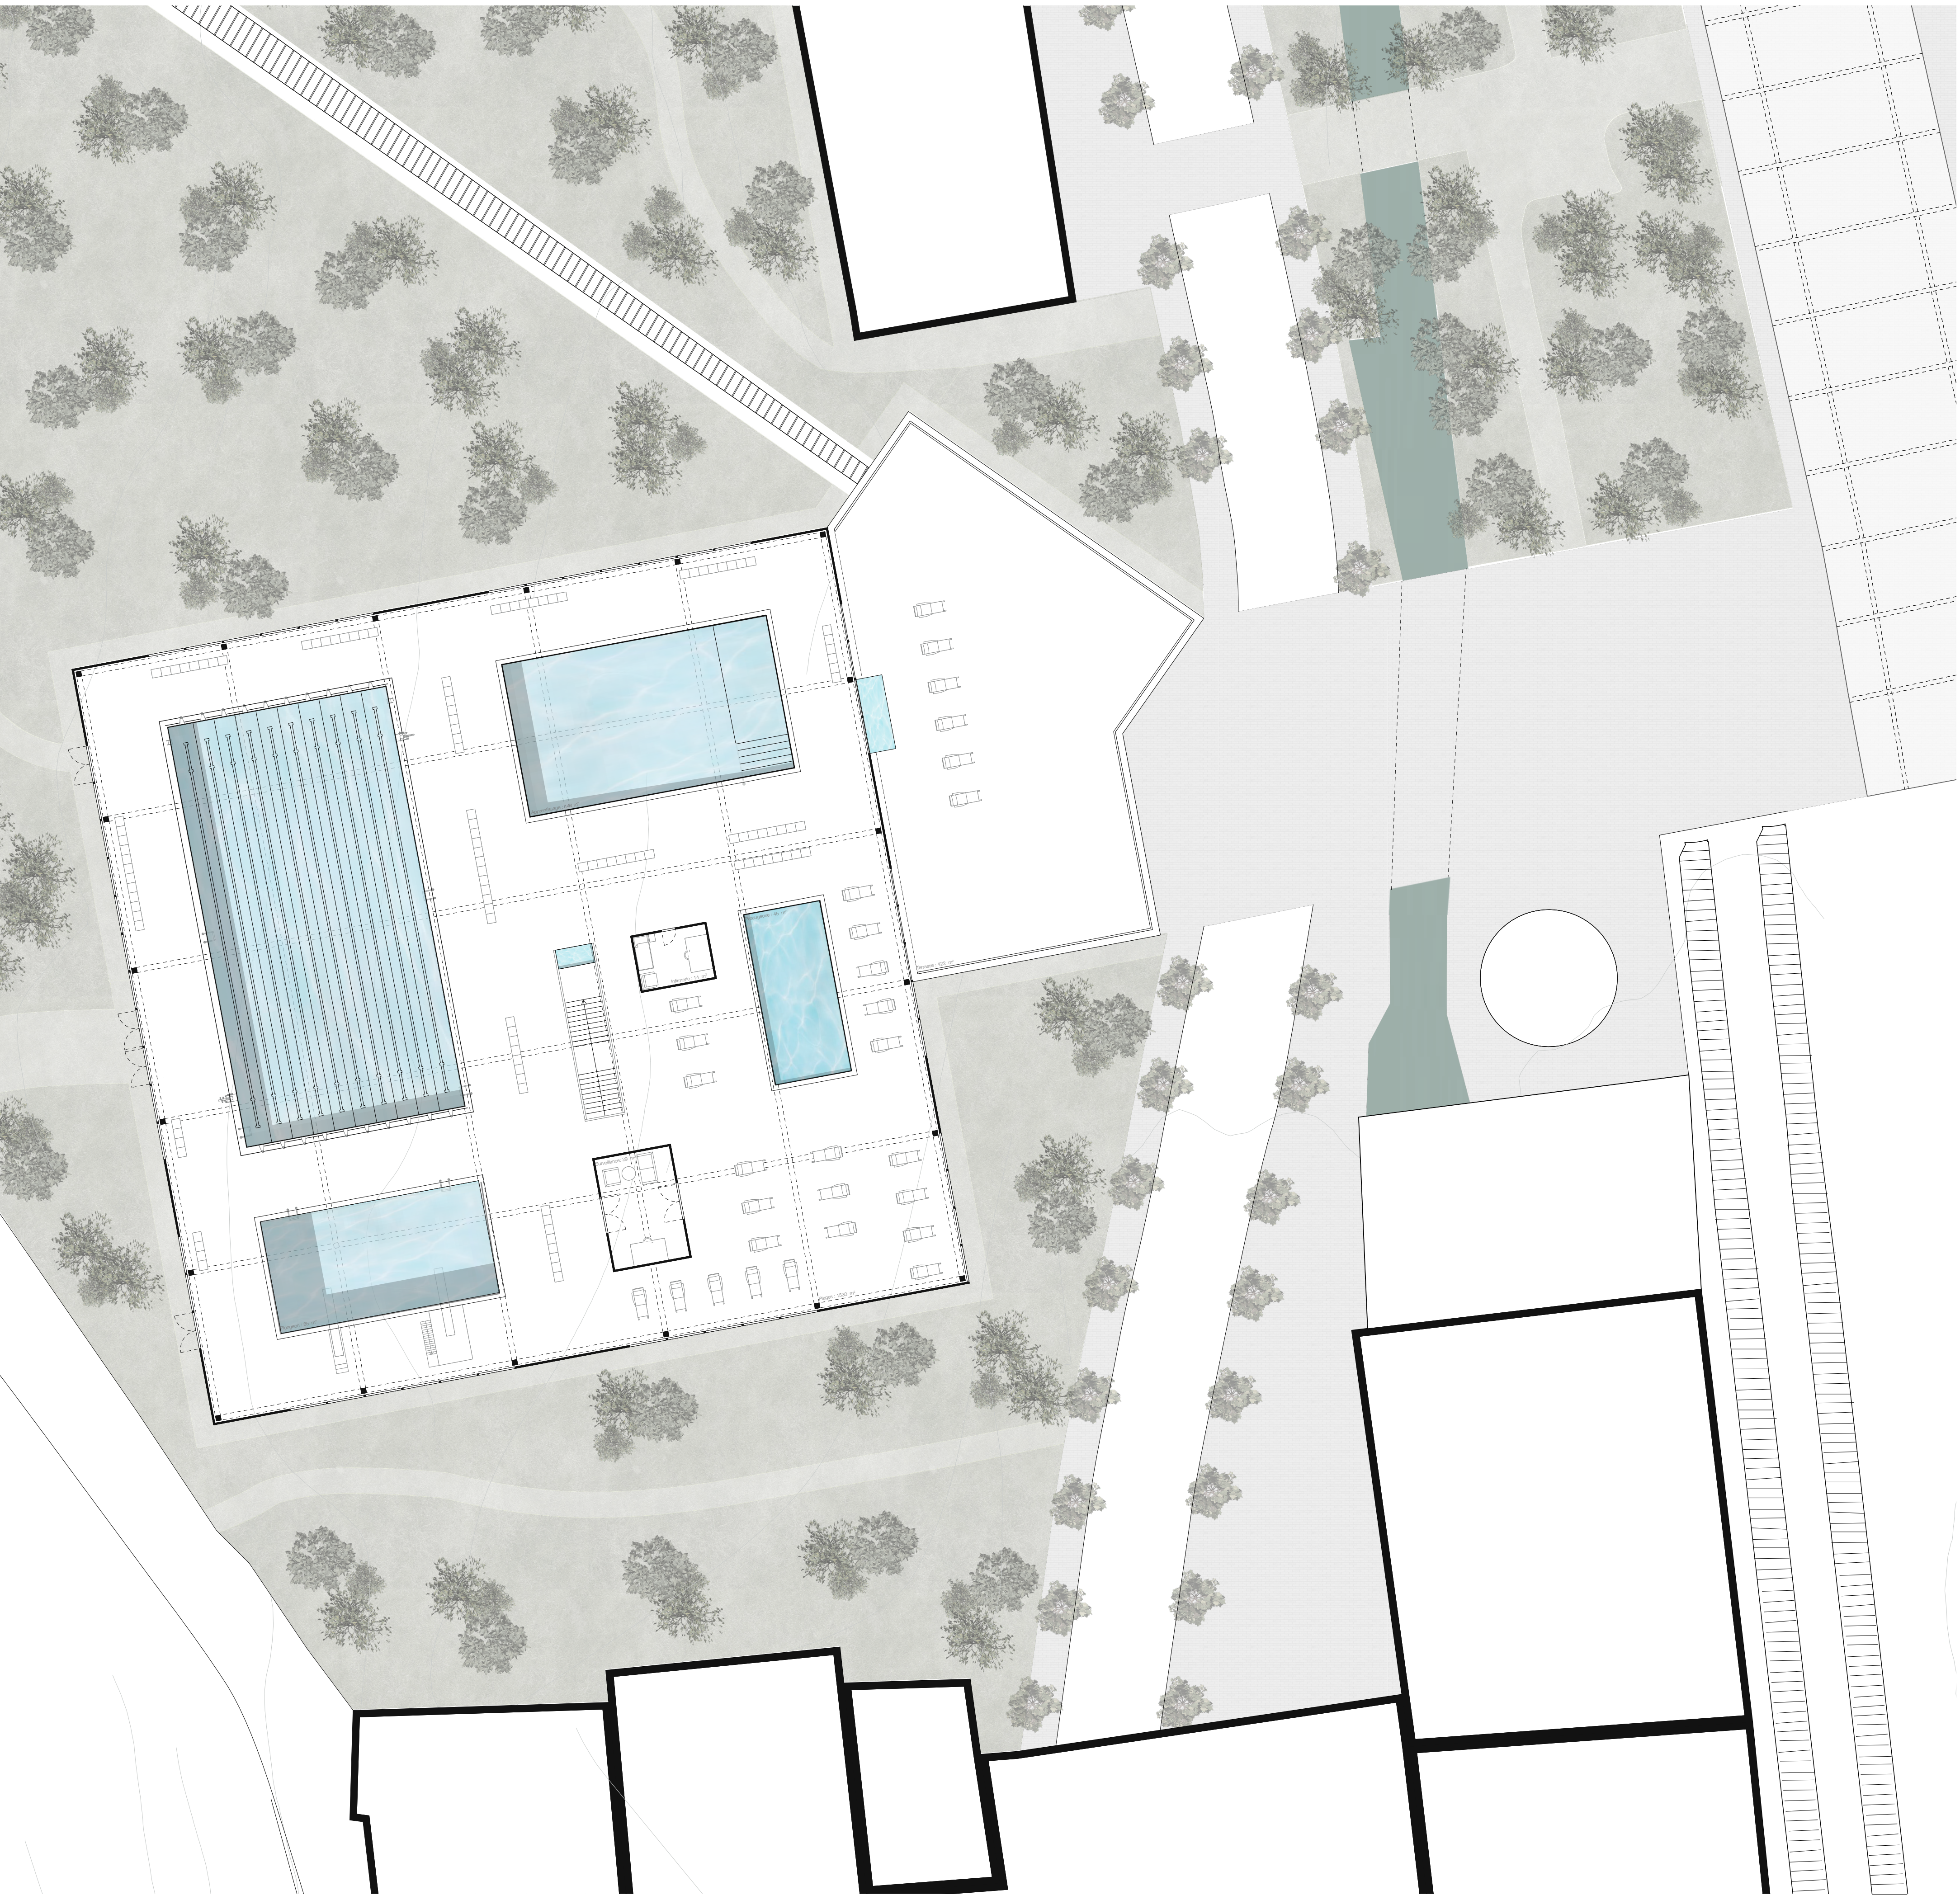

Echelle 1/200

Vue extérieure de la piscine

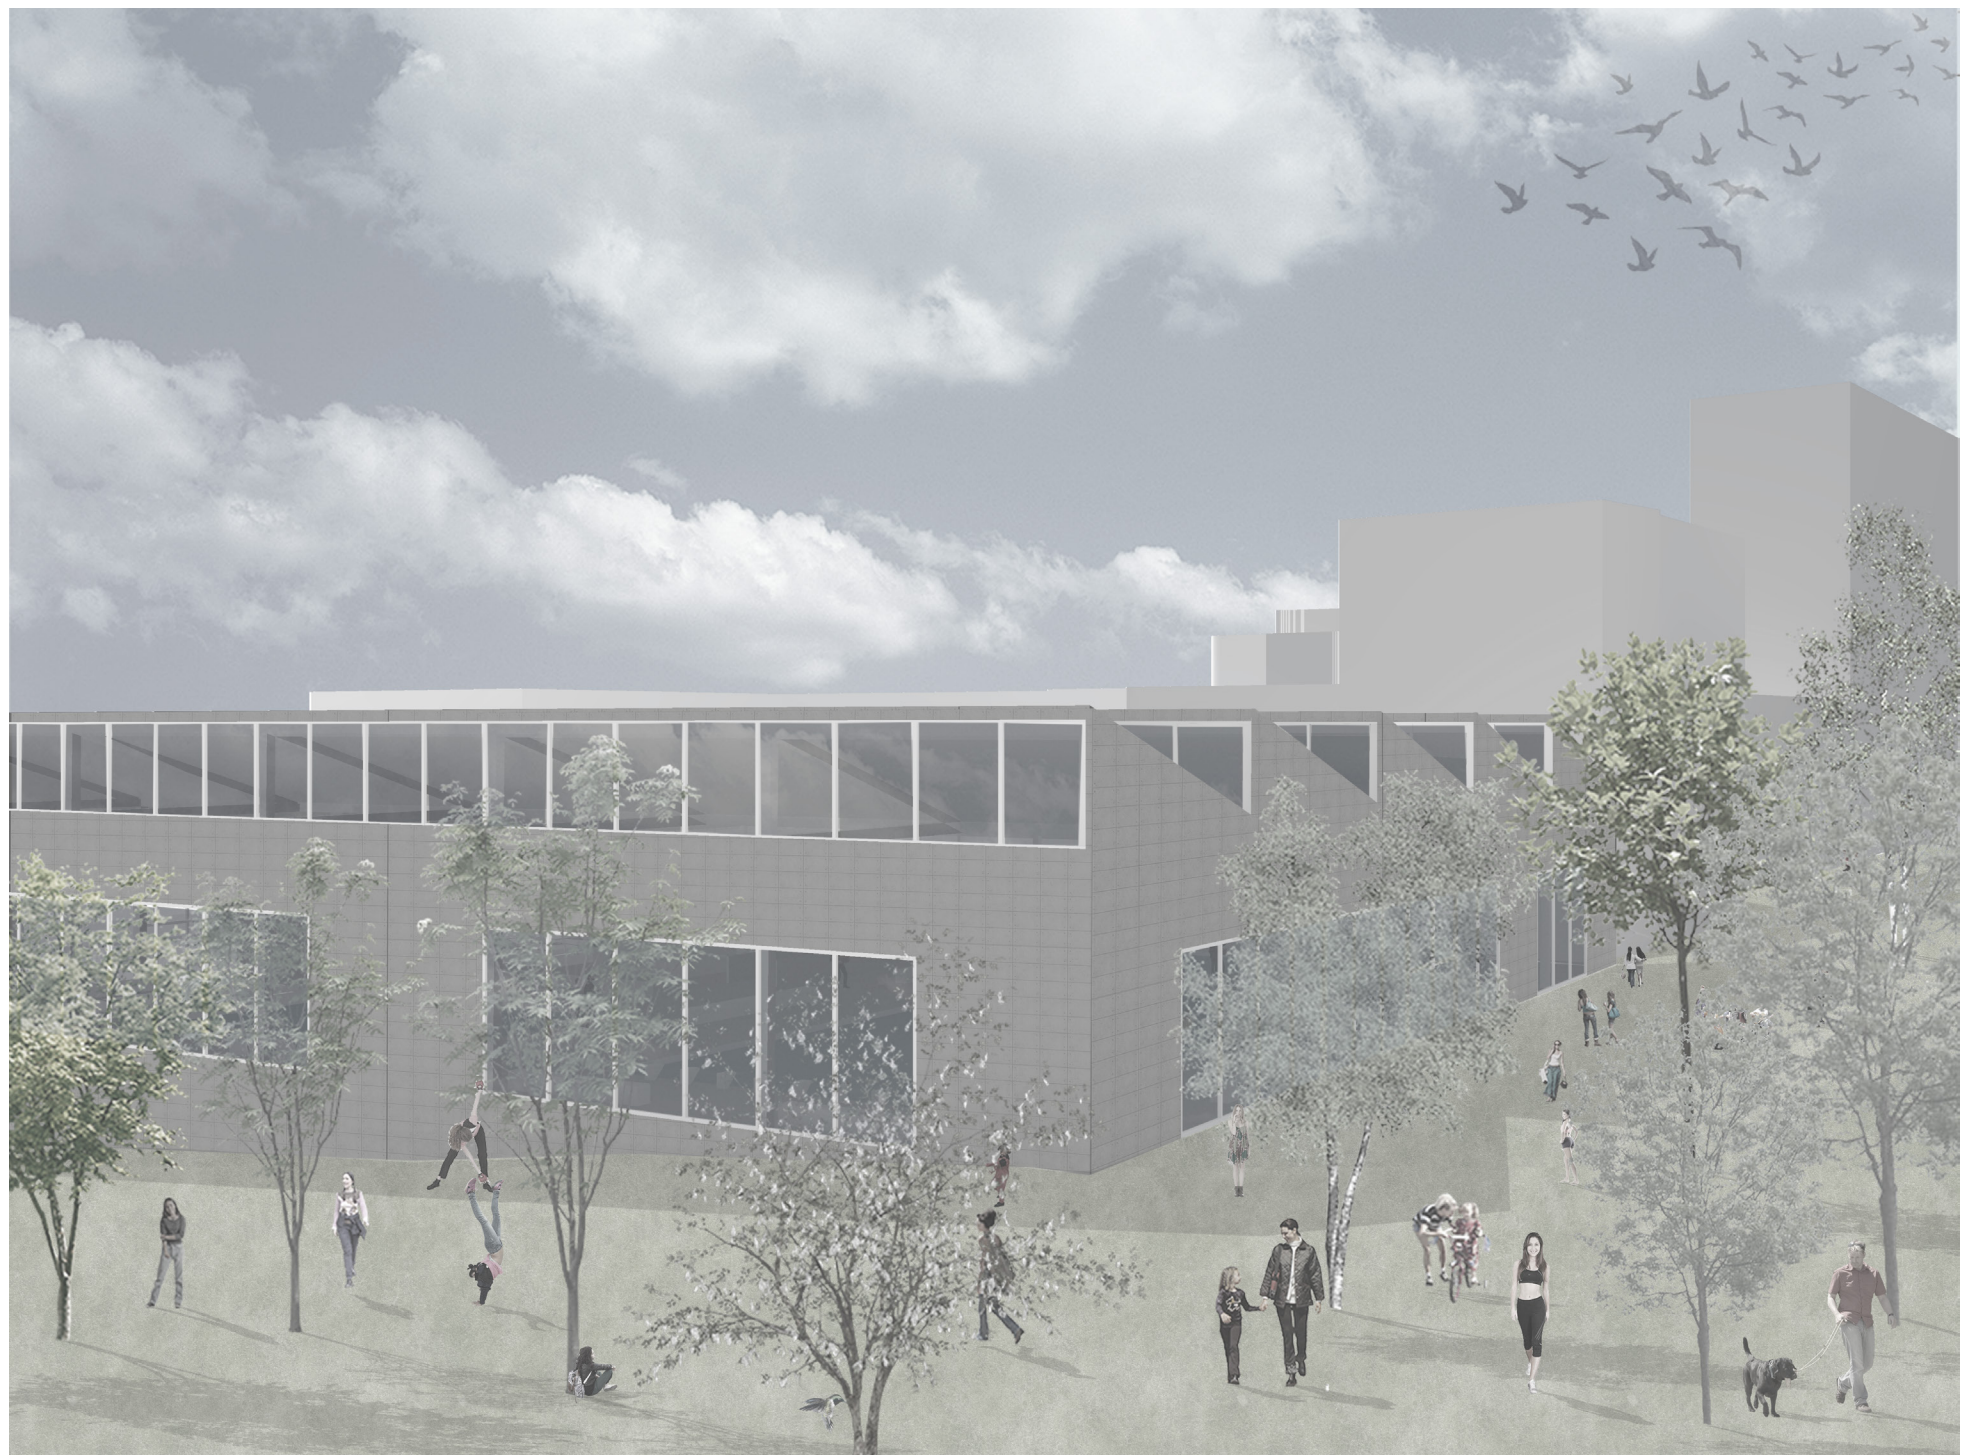

Vue intérieure de la piscine



Vue de la place de la gare

