



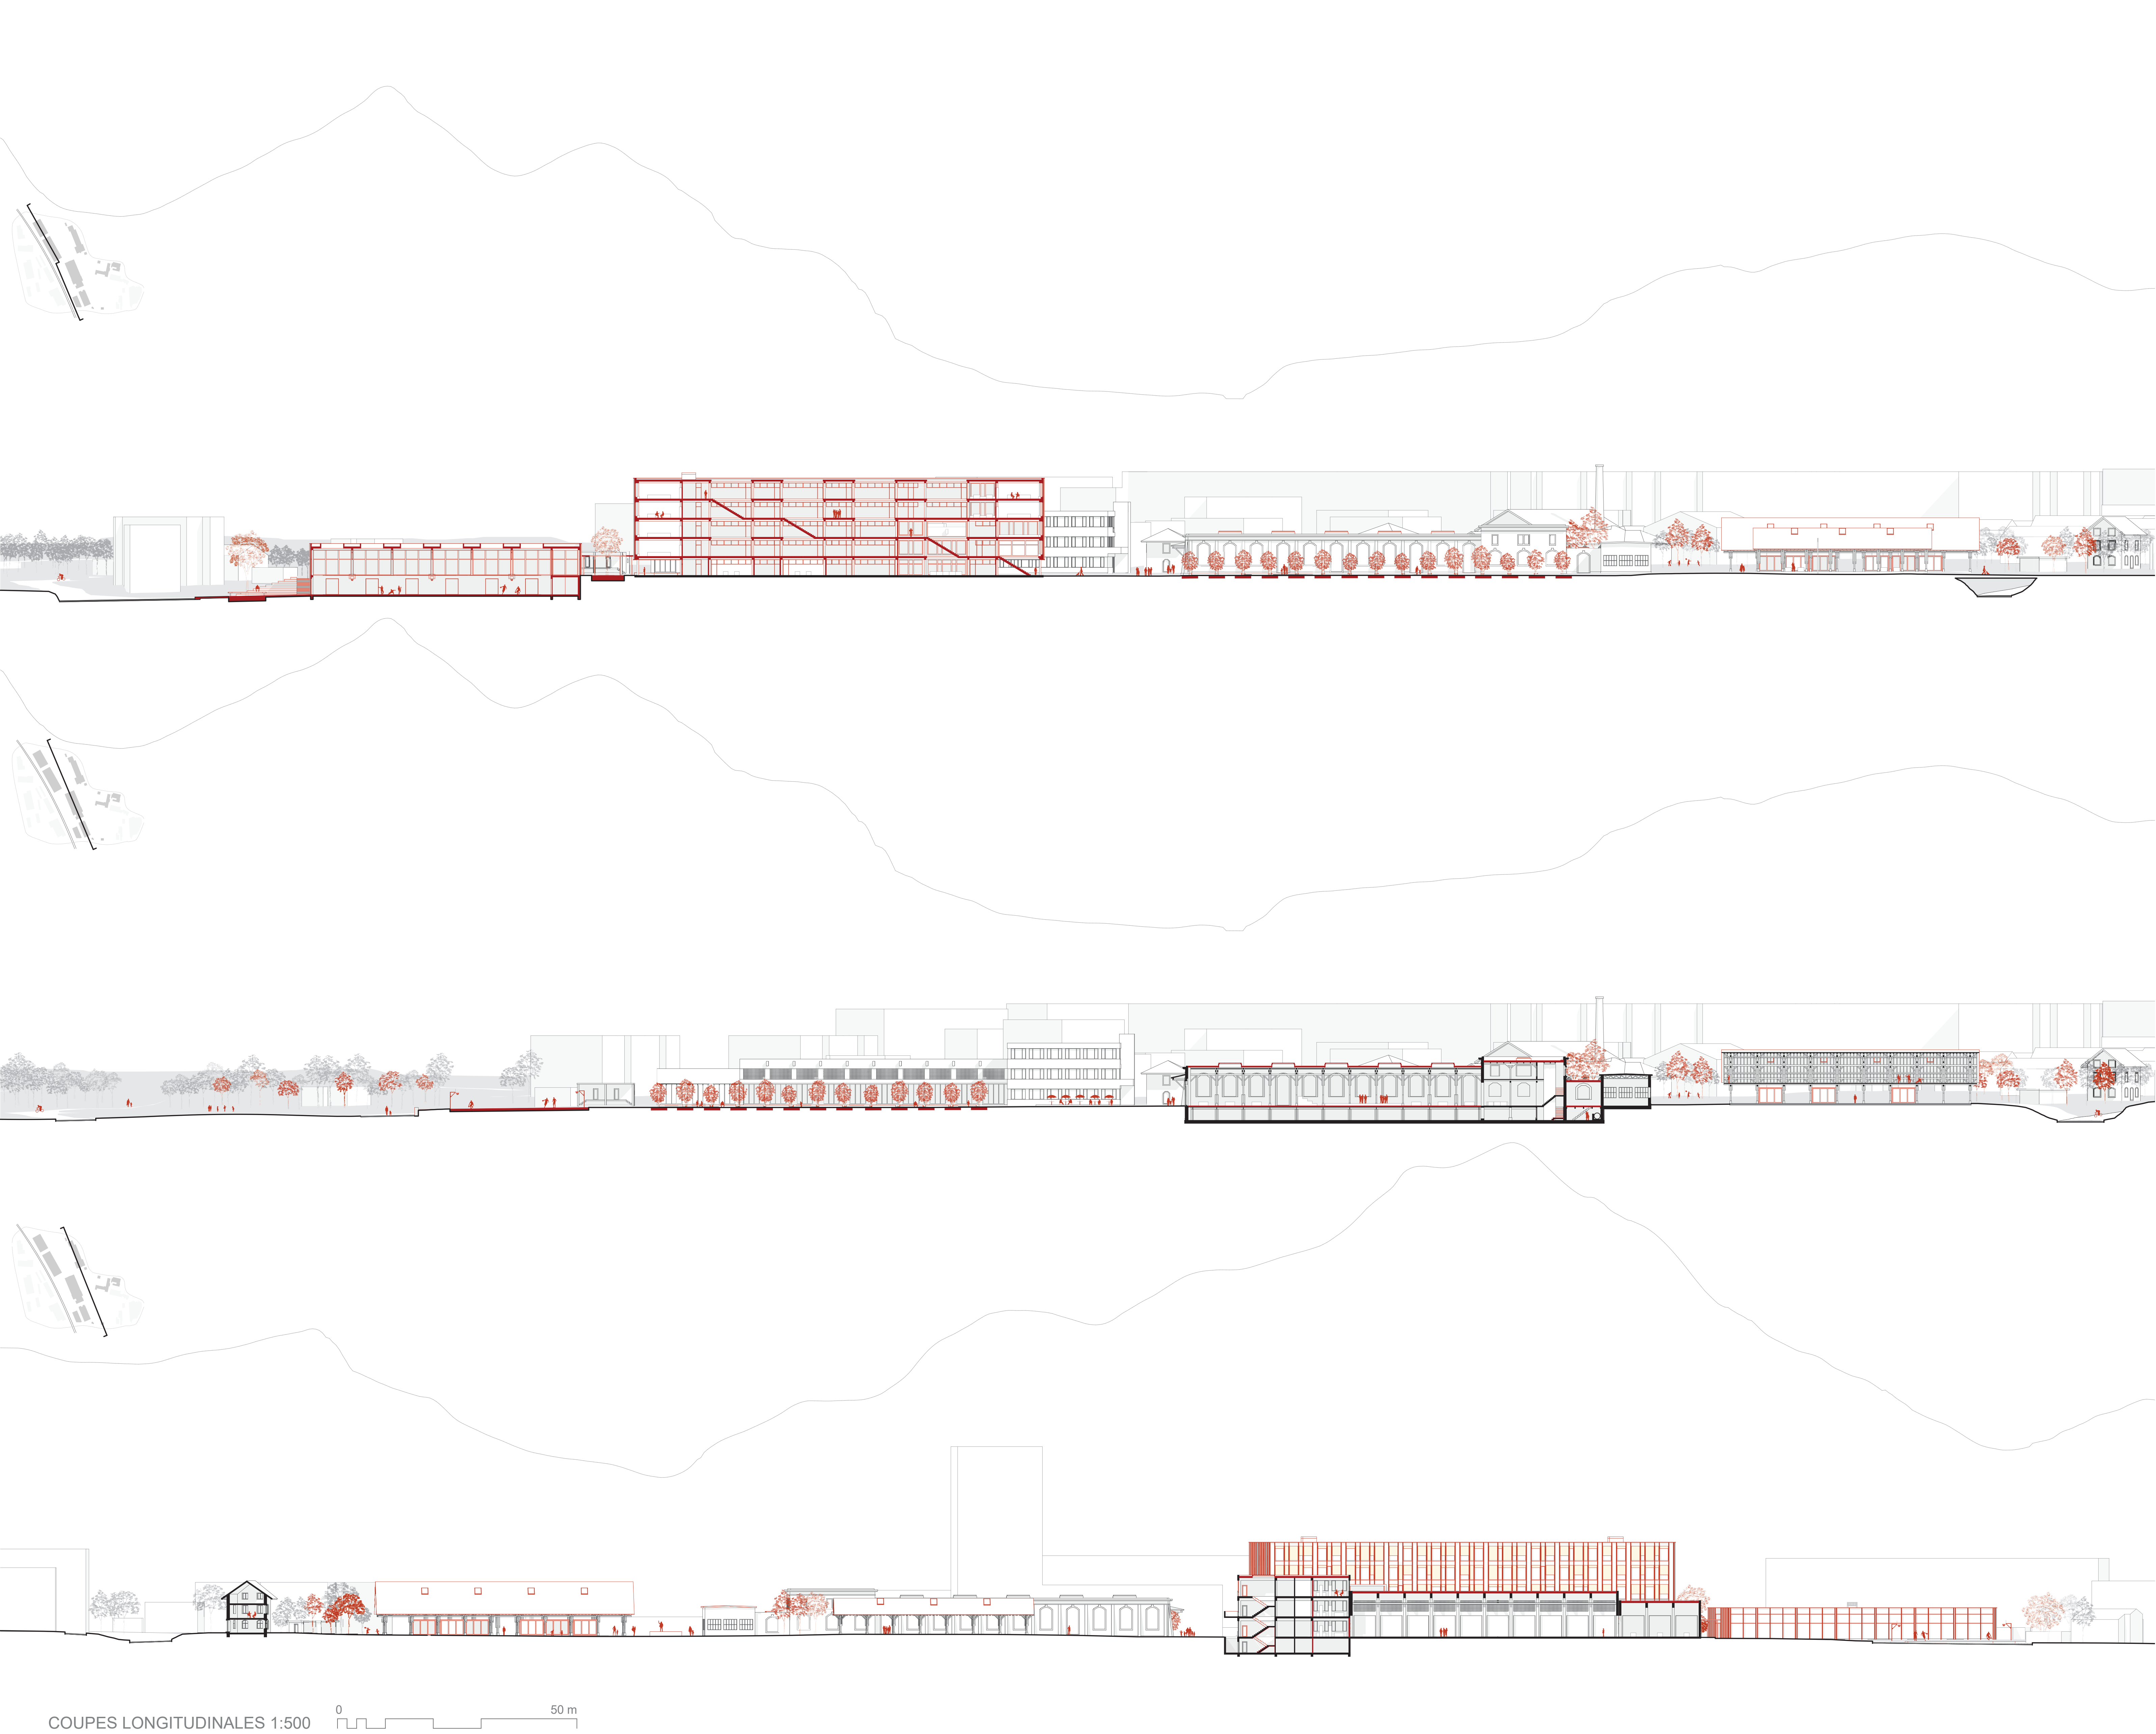

COUPES LONGITUDINALES 1:500

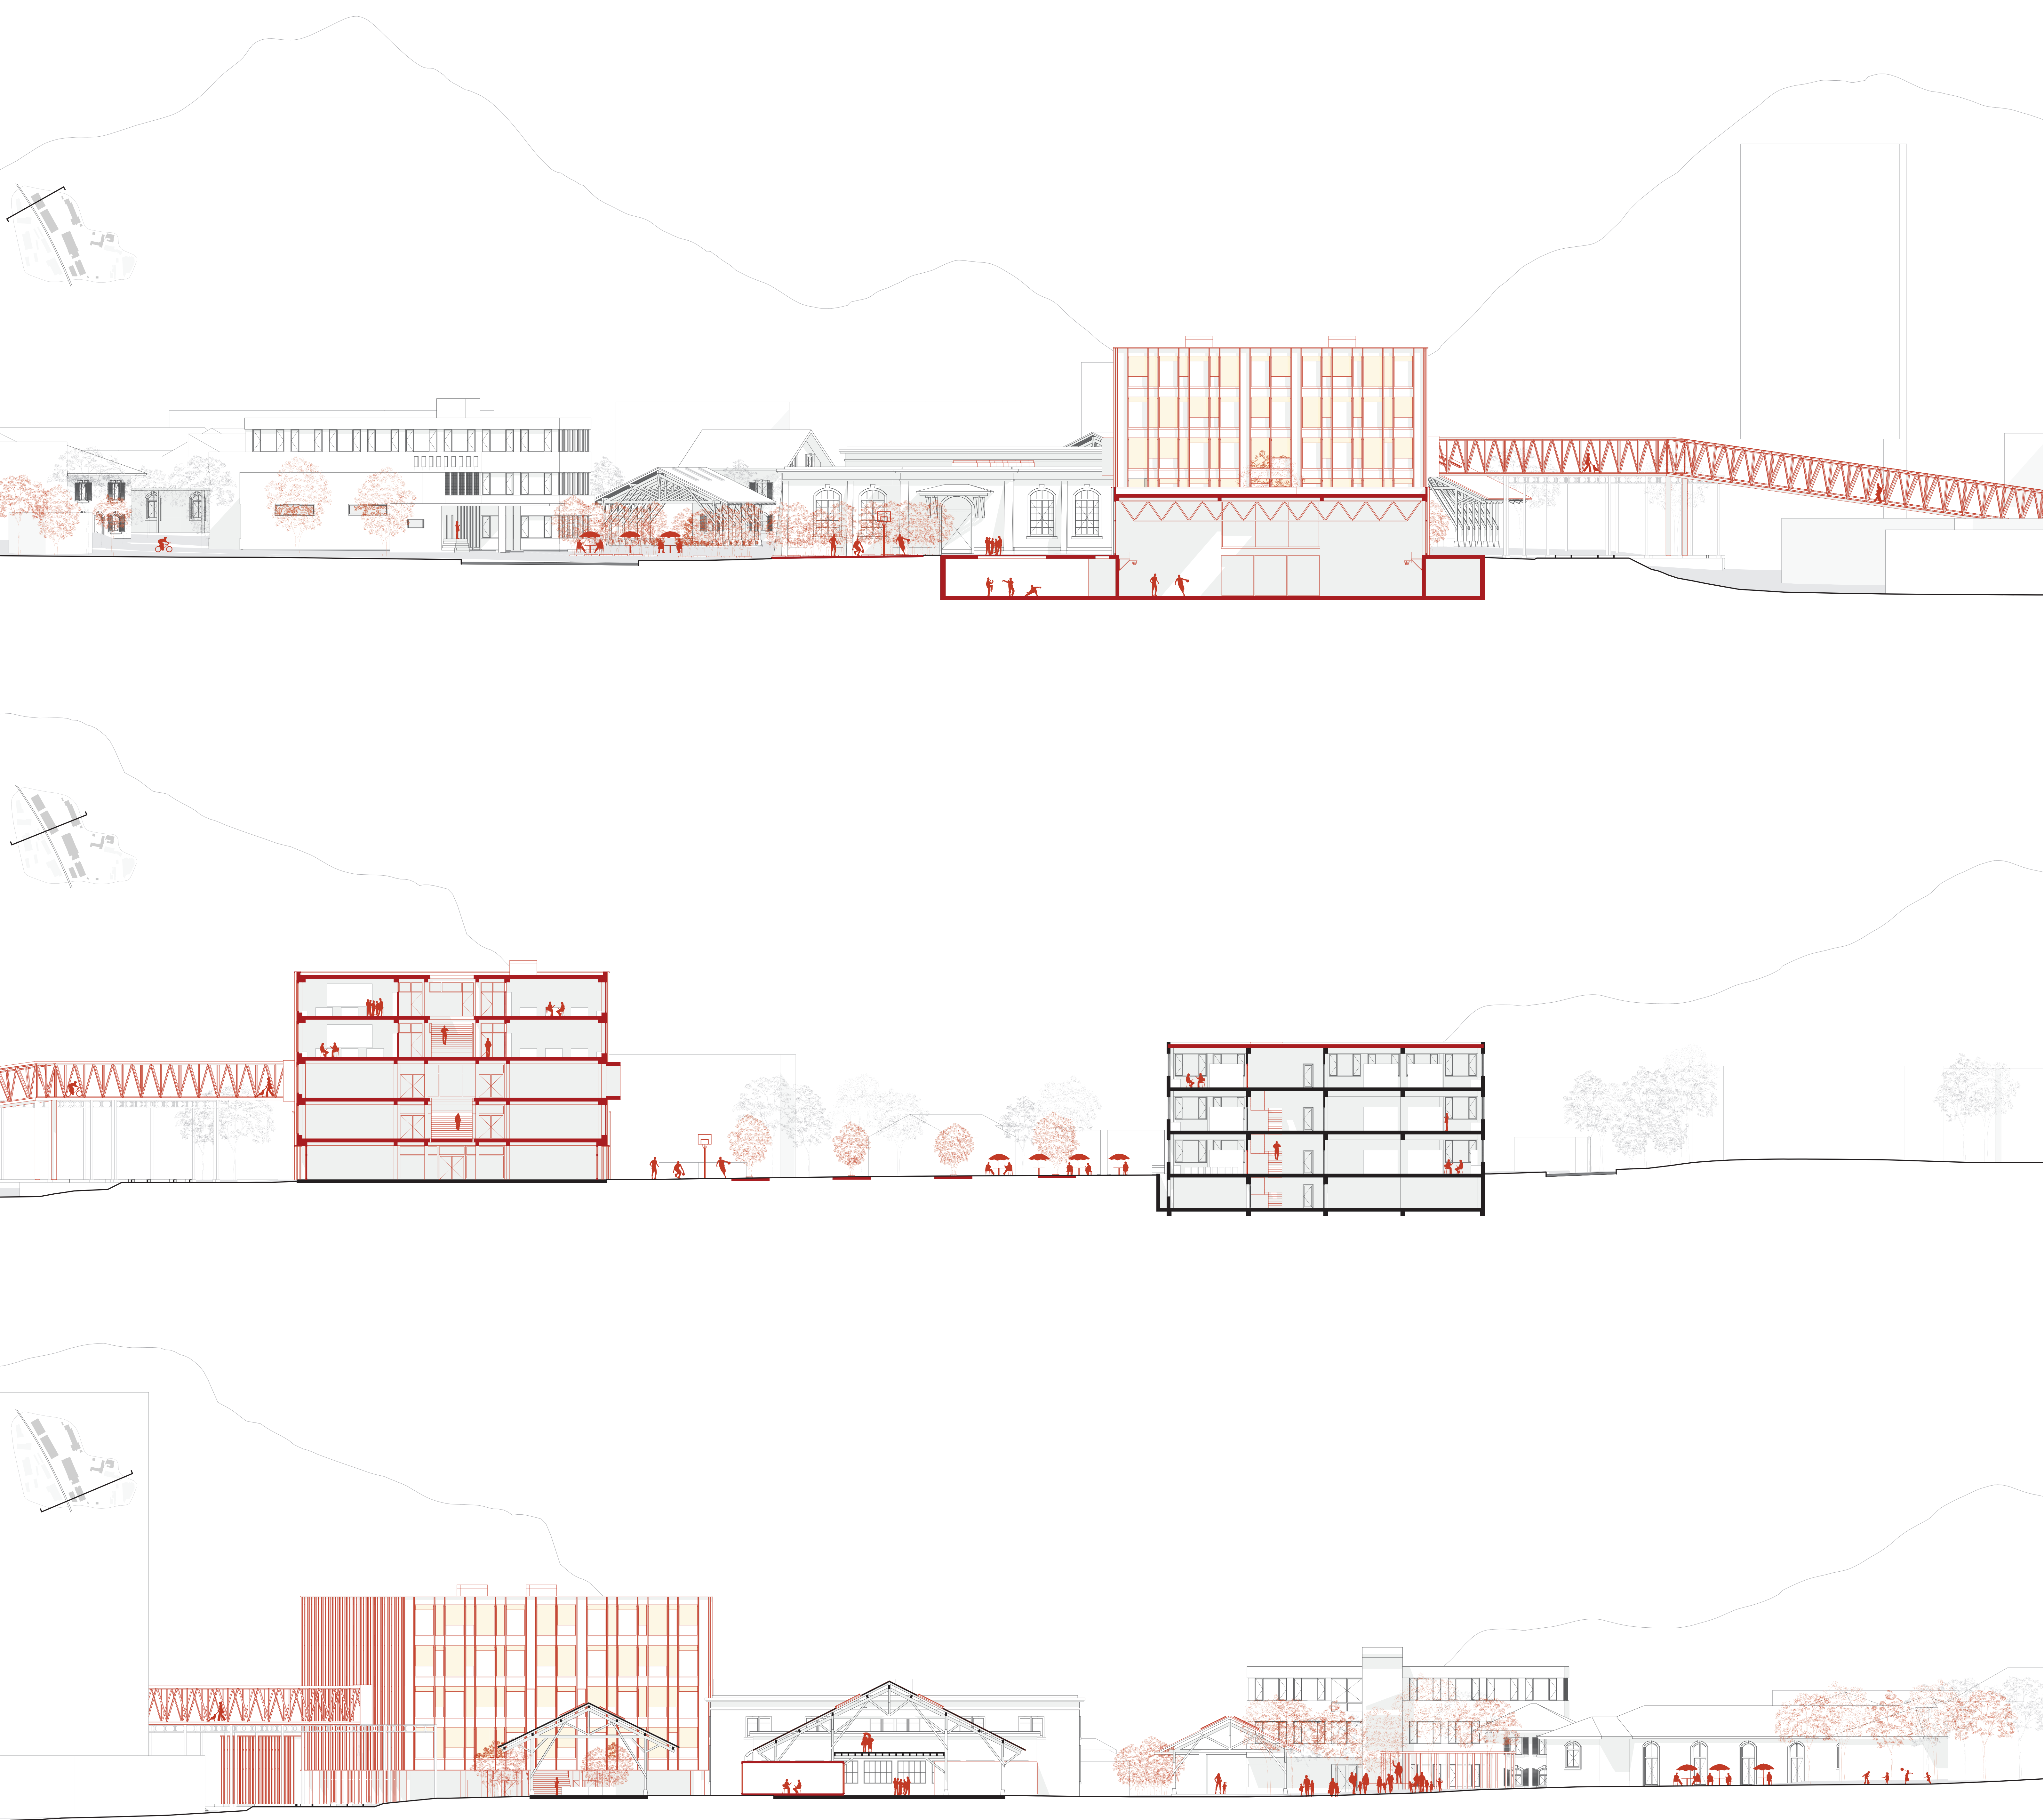

COUPES TRANSVERSALES 1:200