



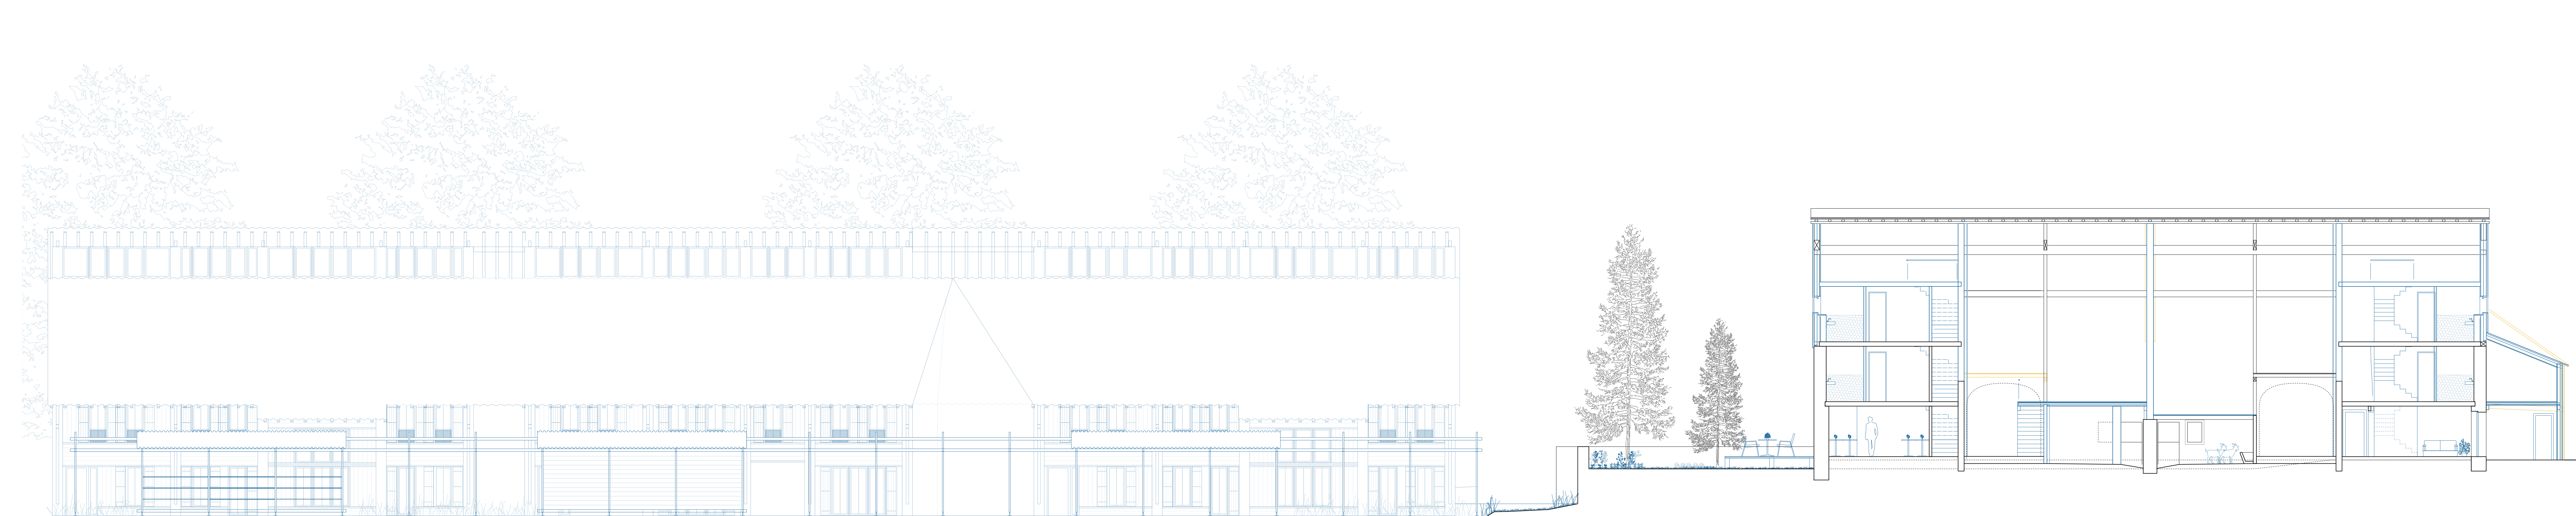

Coupe longitudinale | 1:100

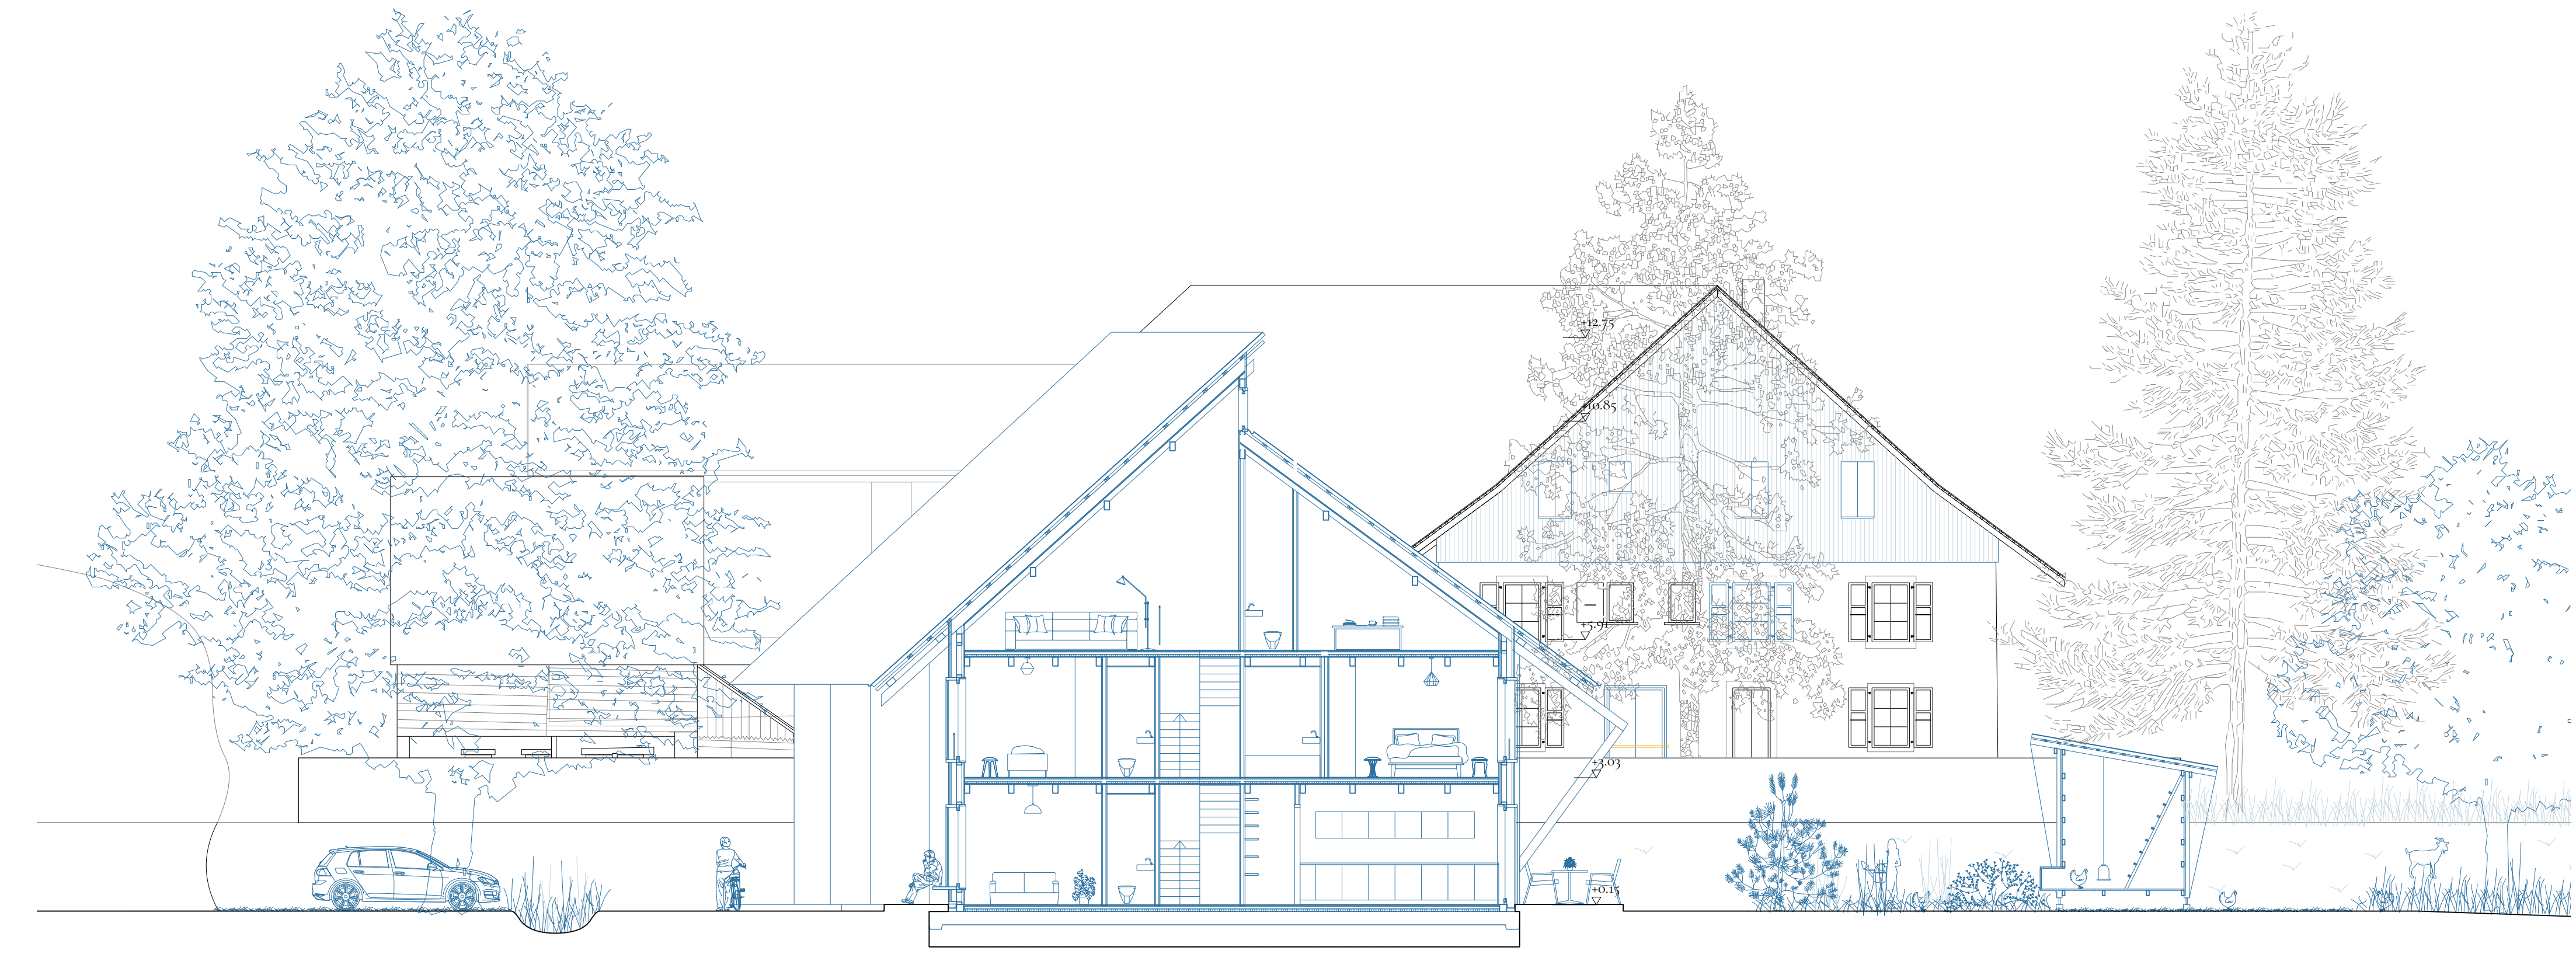

Coupe transversale | 1:100

