


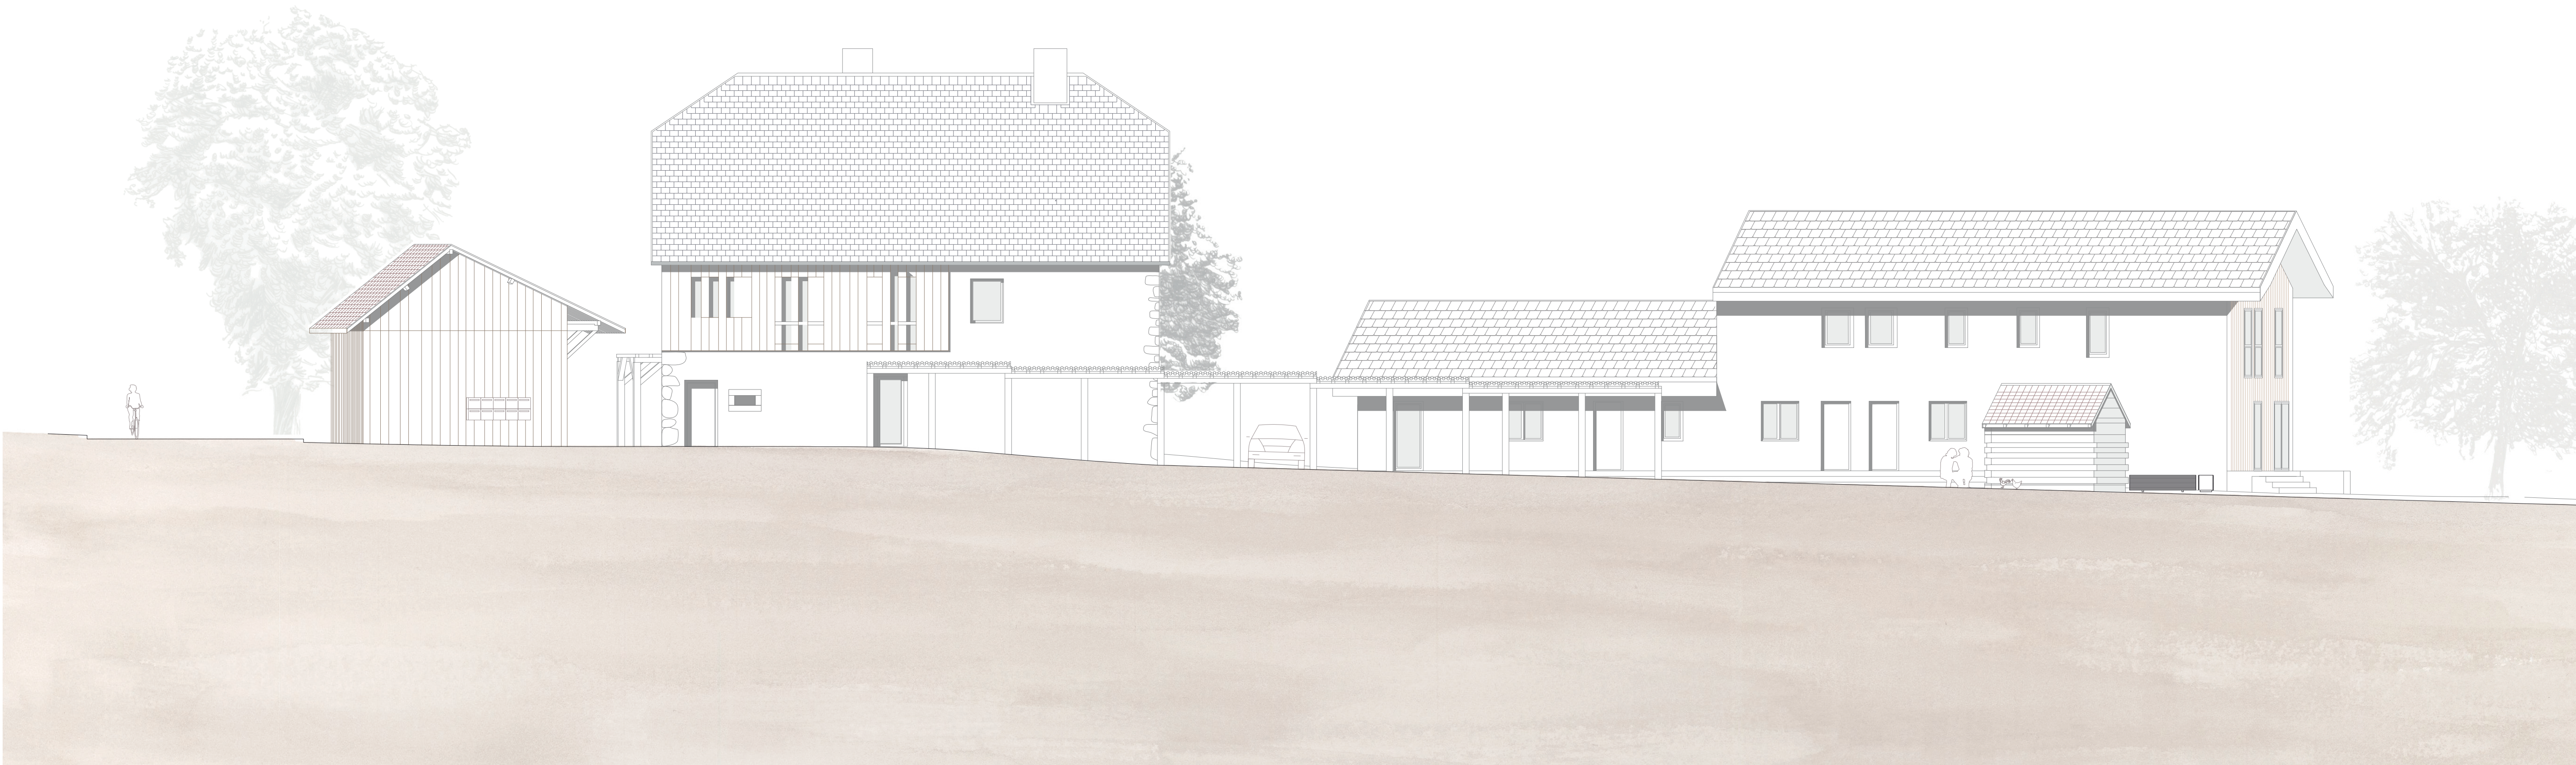


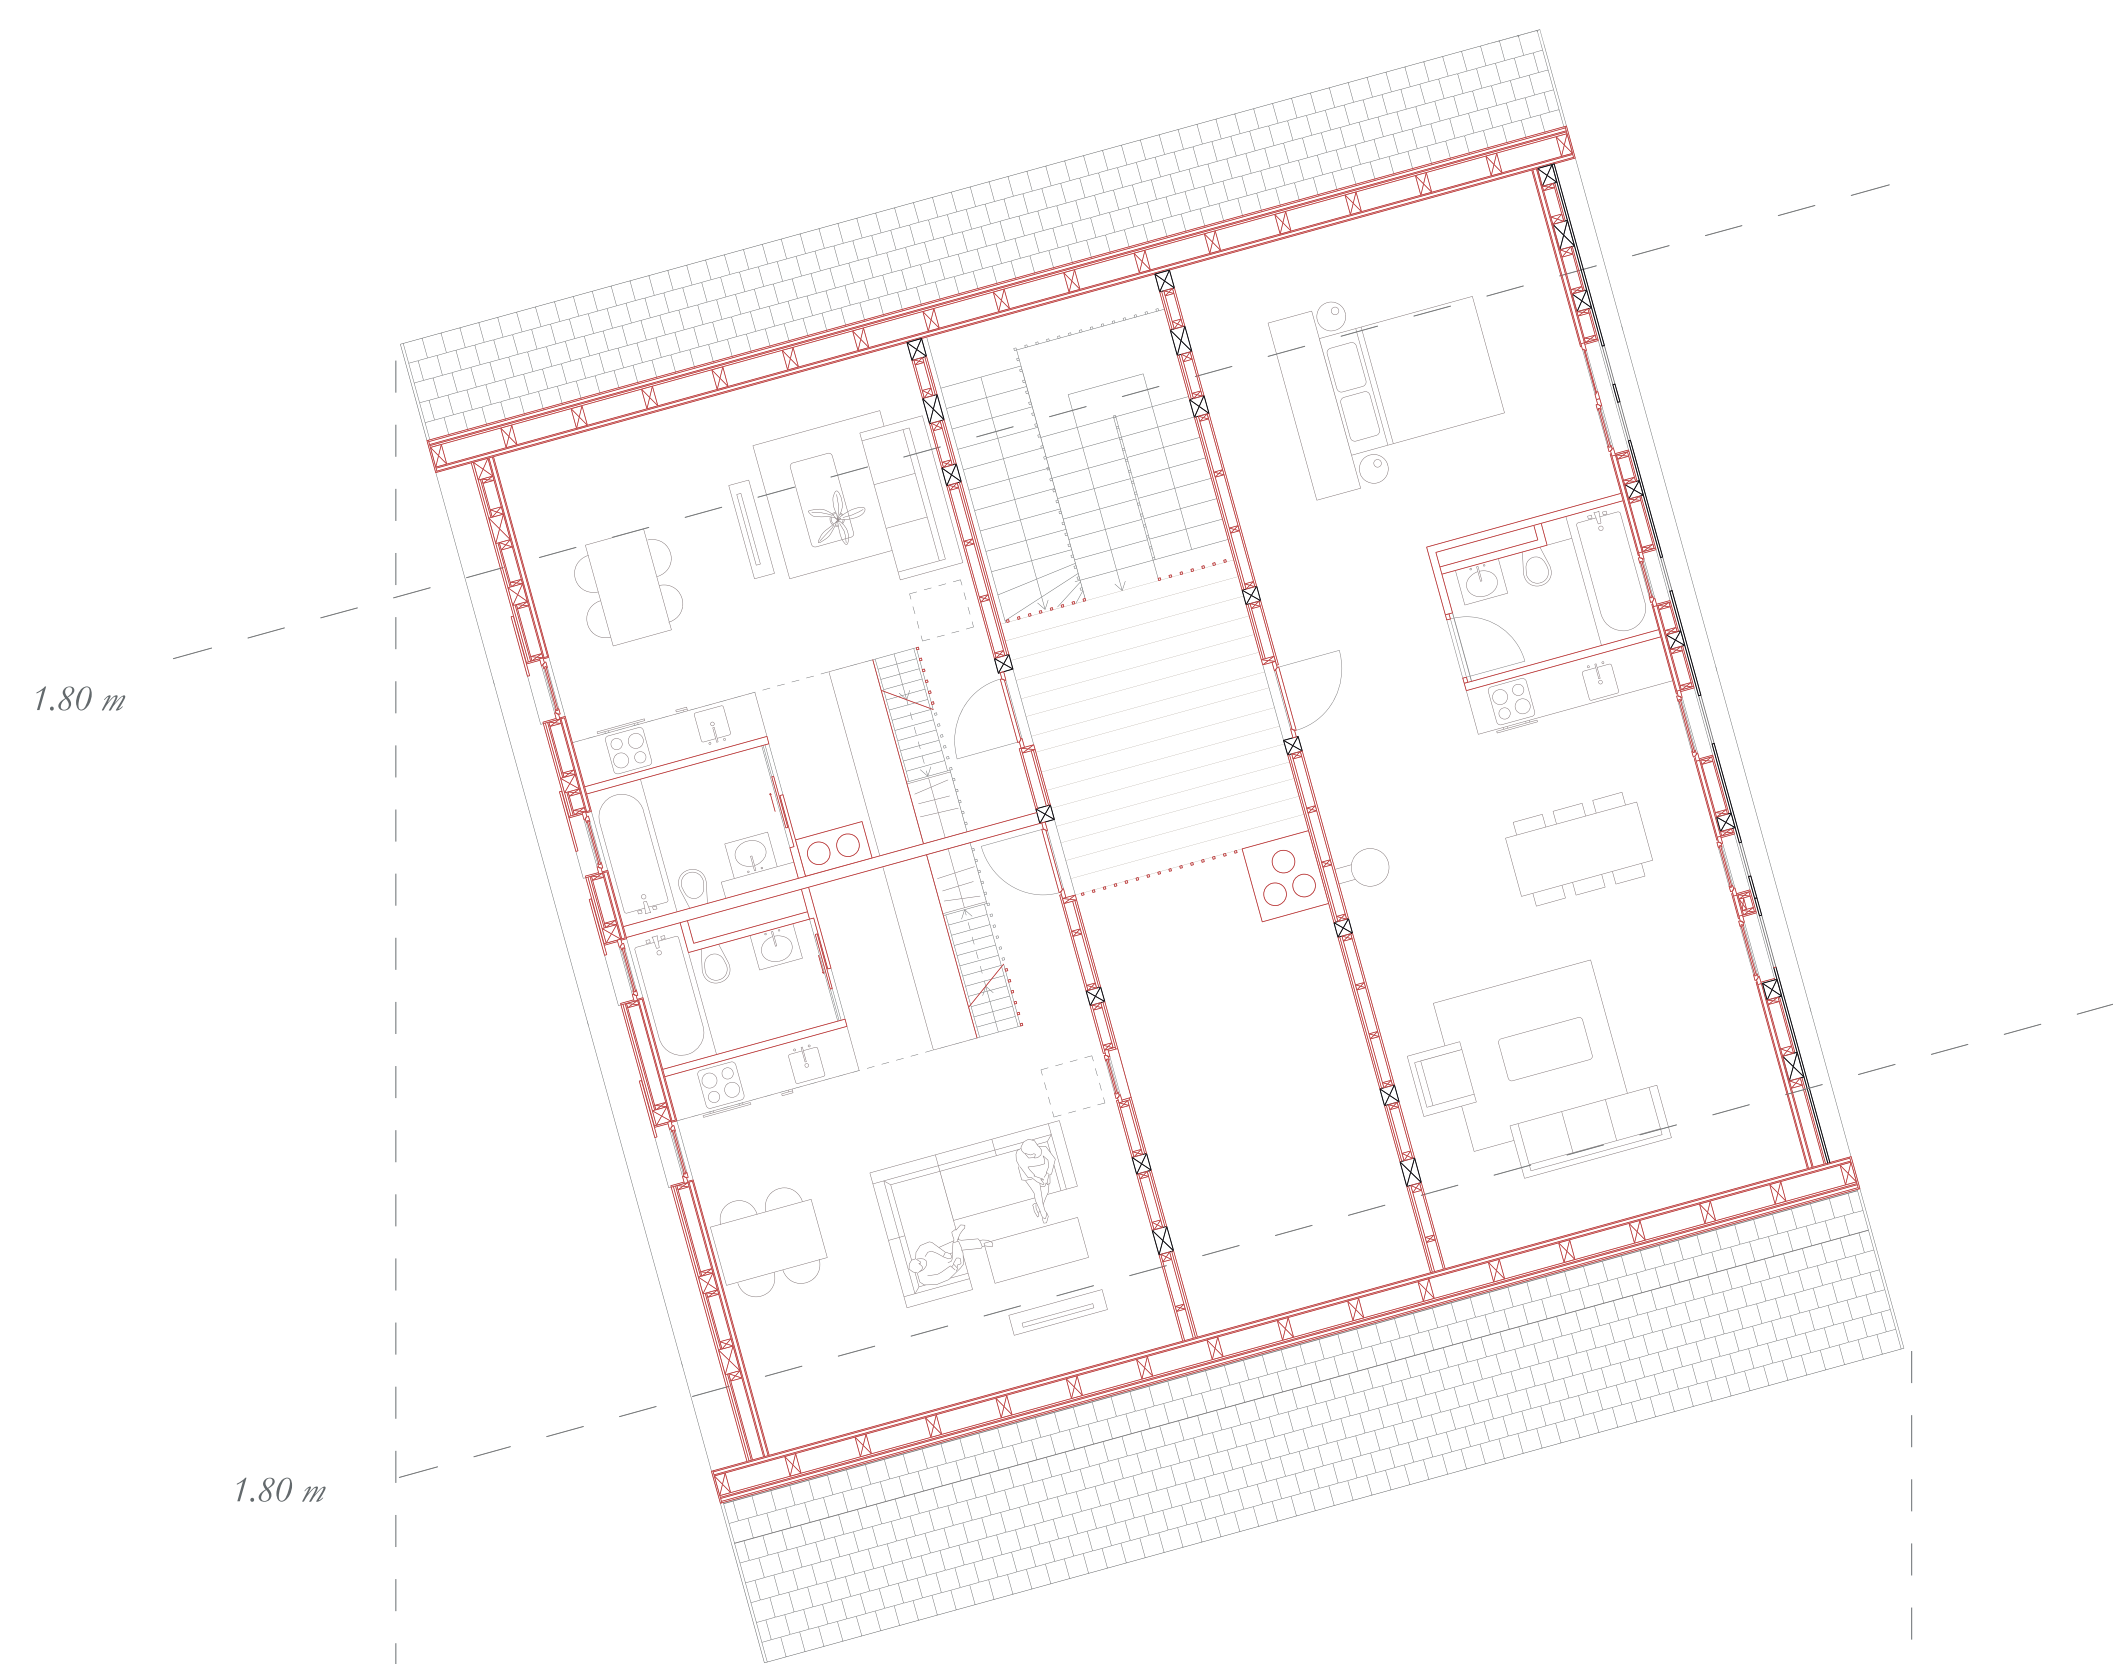


Section ee' 1:100

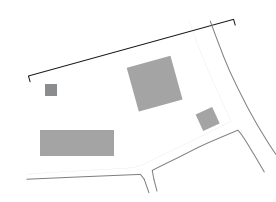



Plan 2eme étage 1:100

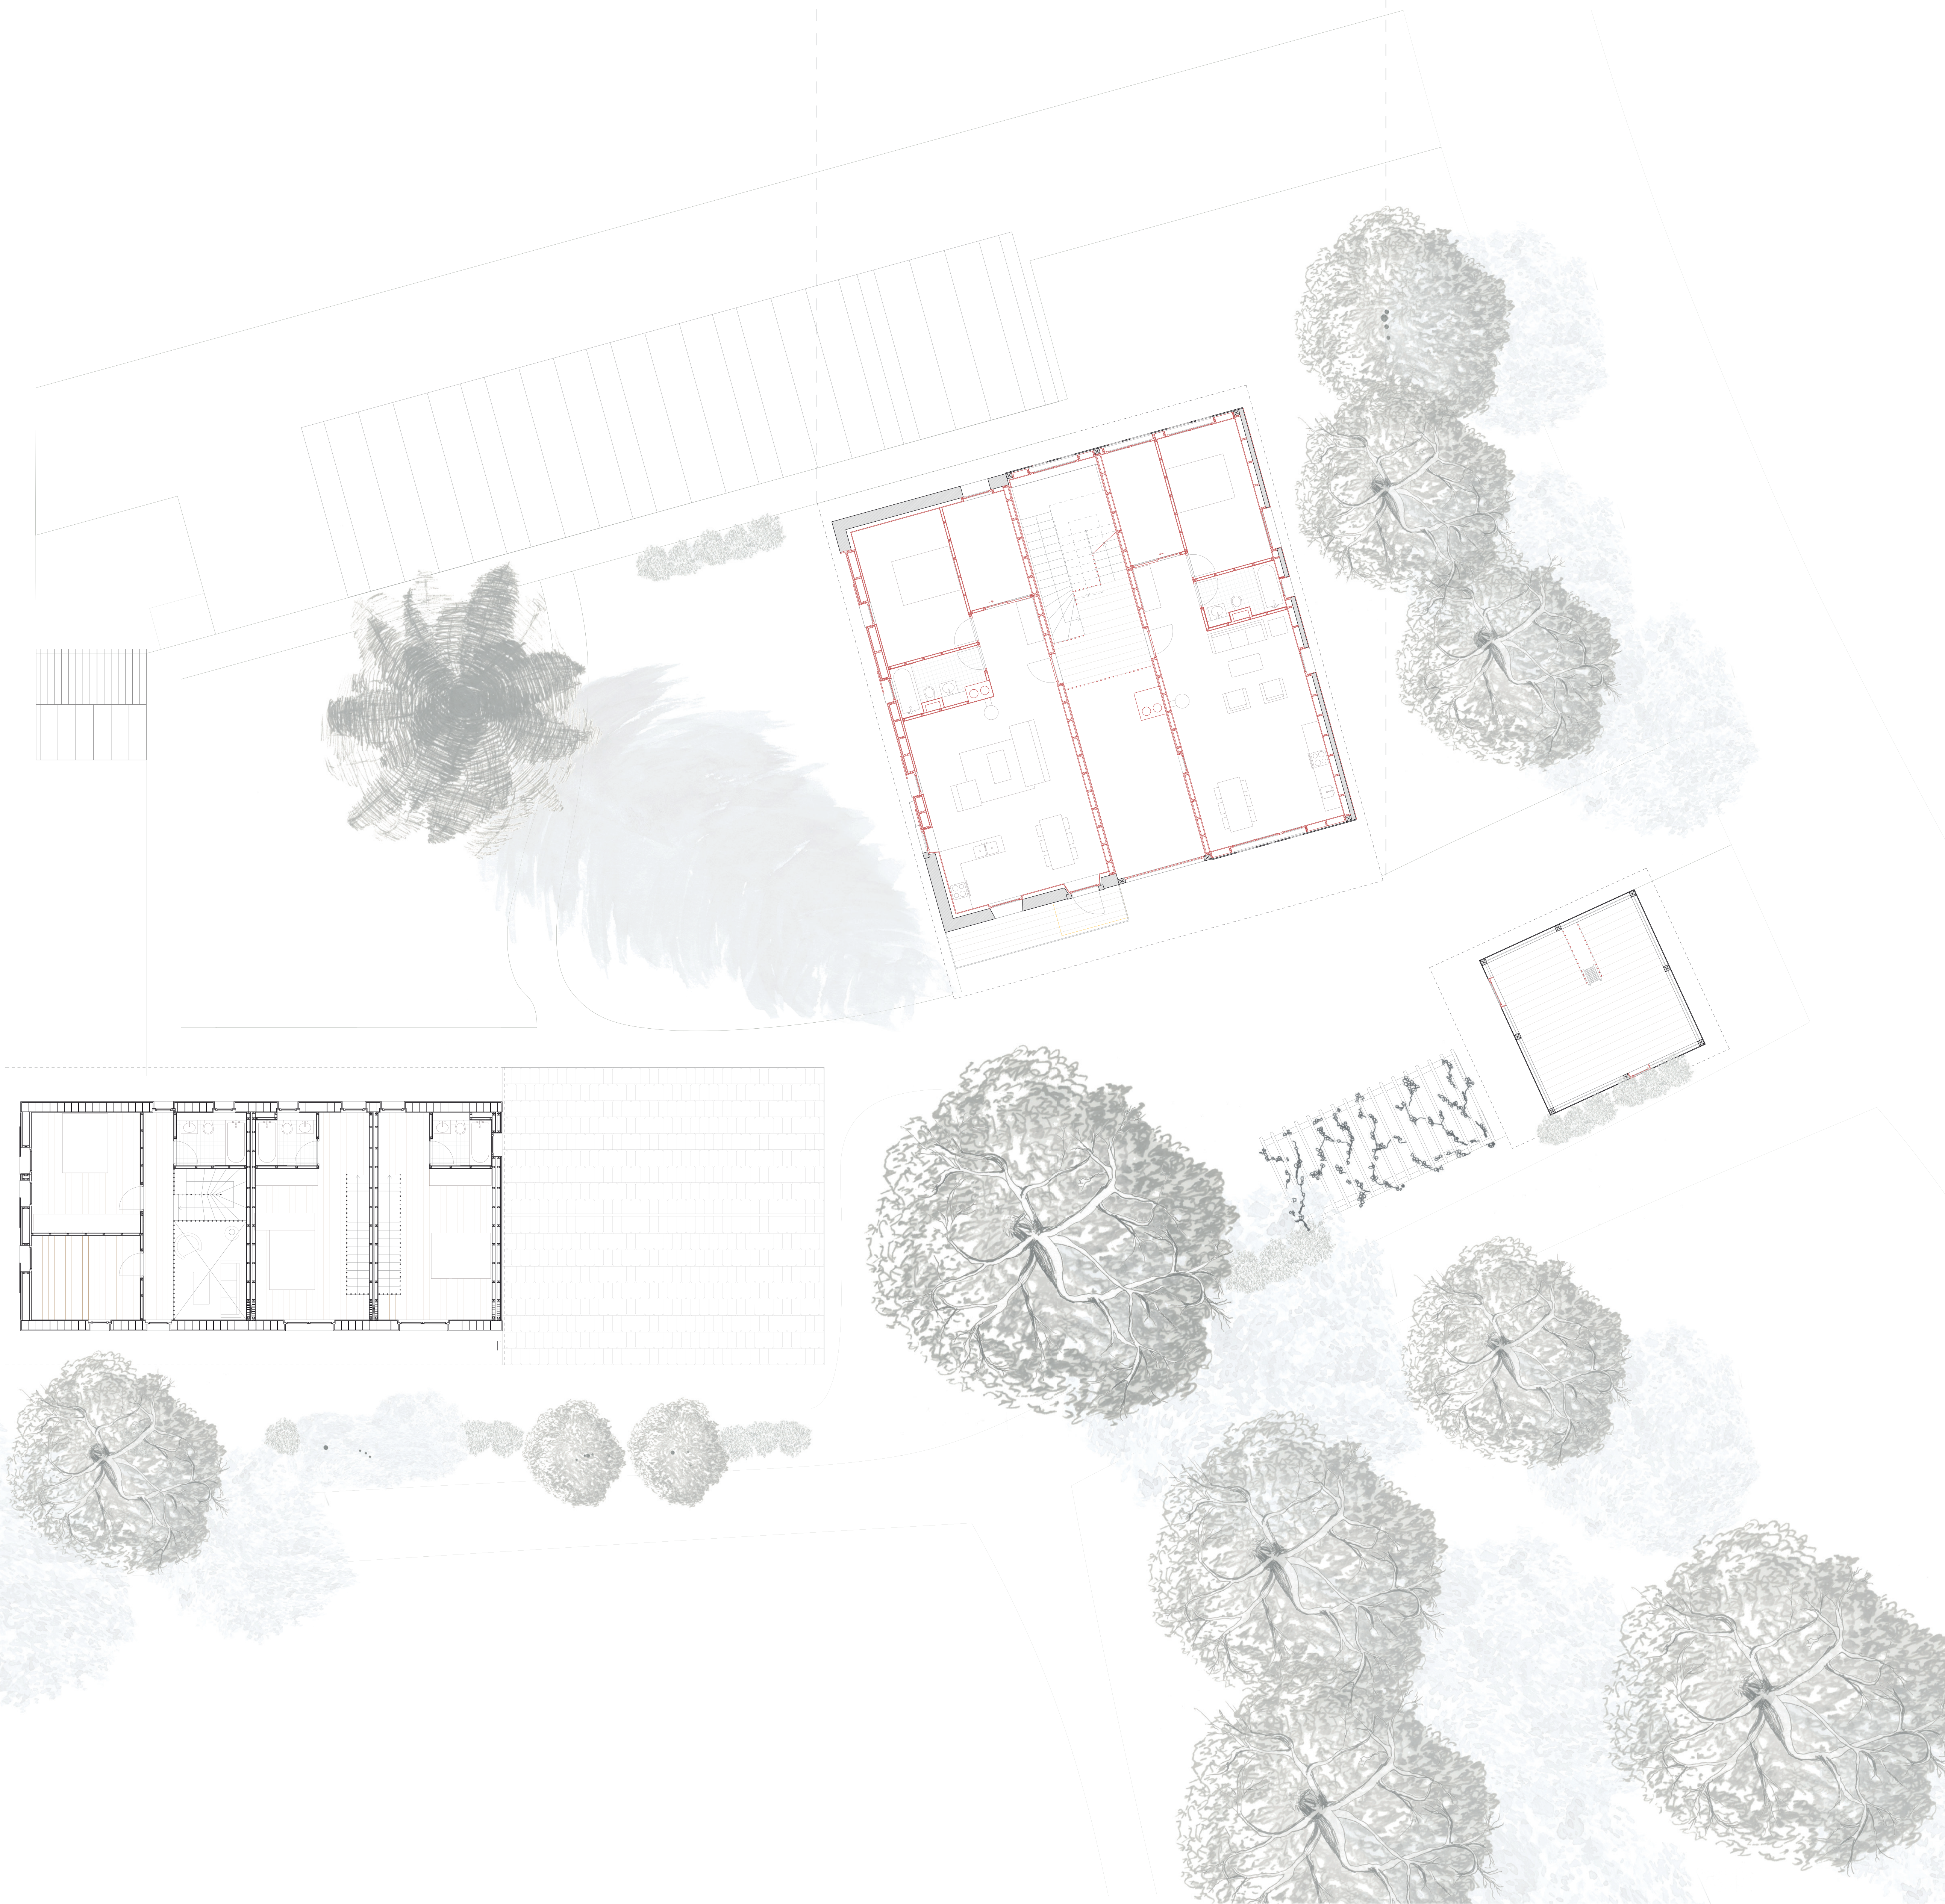

Plan 1er étage 1:100

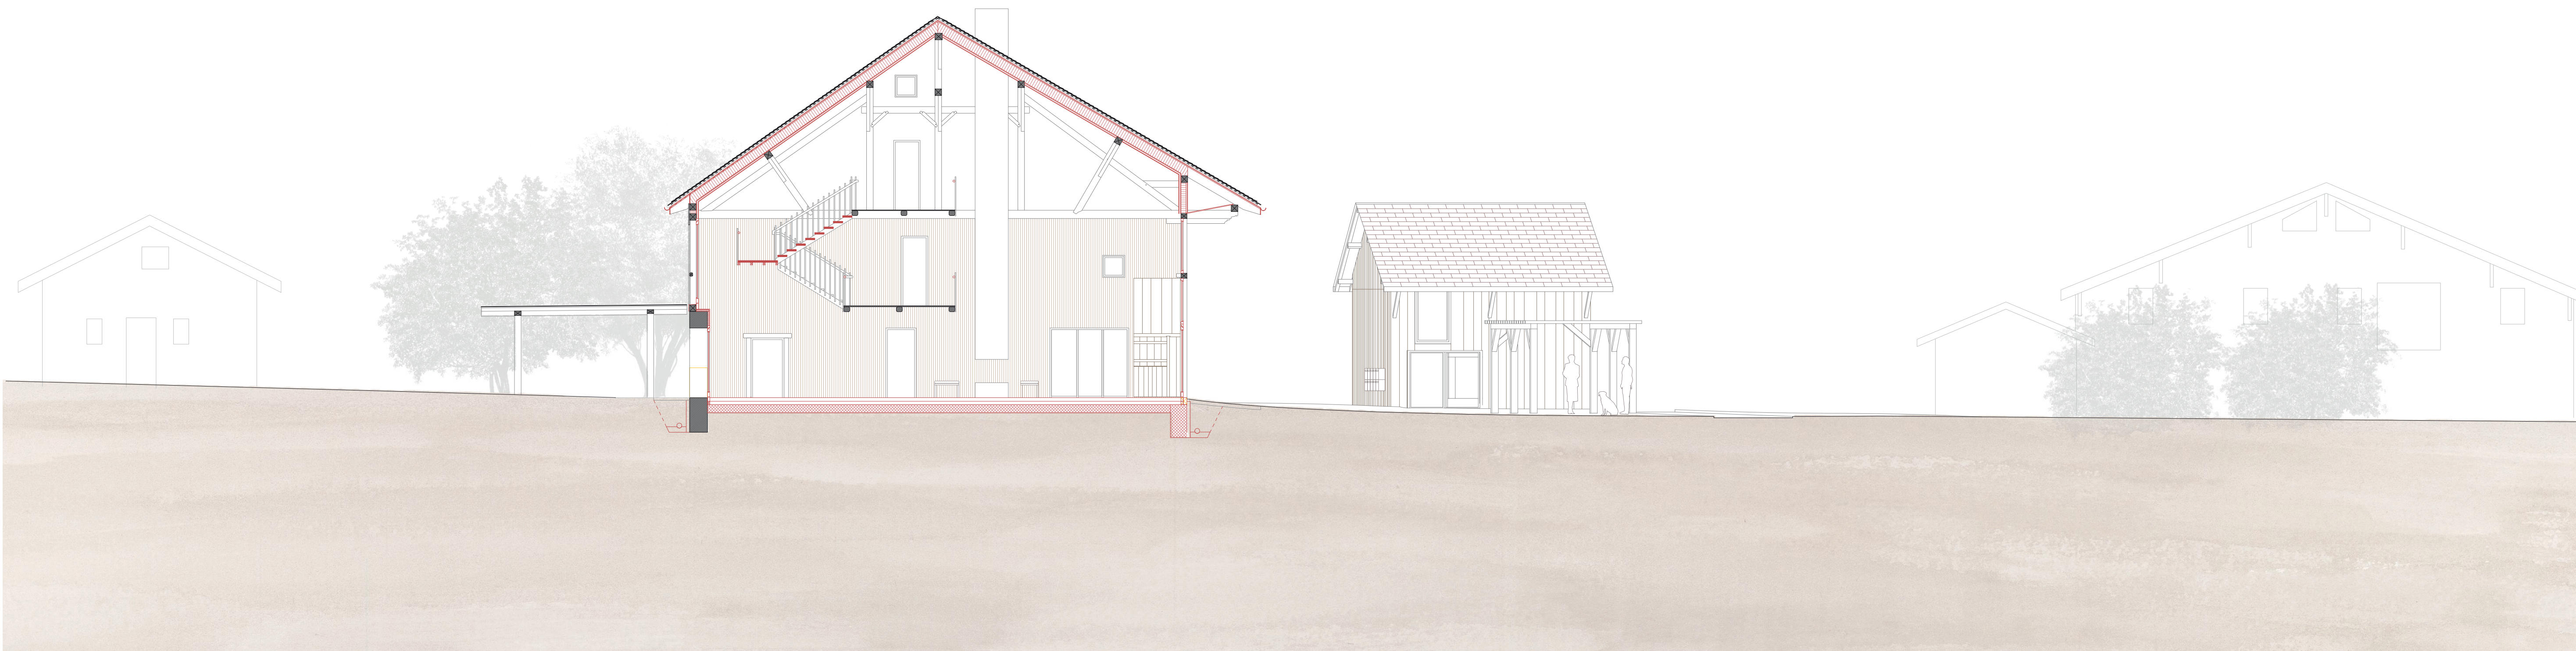

Section cc' 1:100

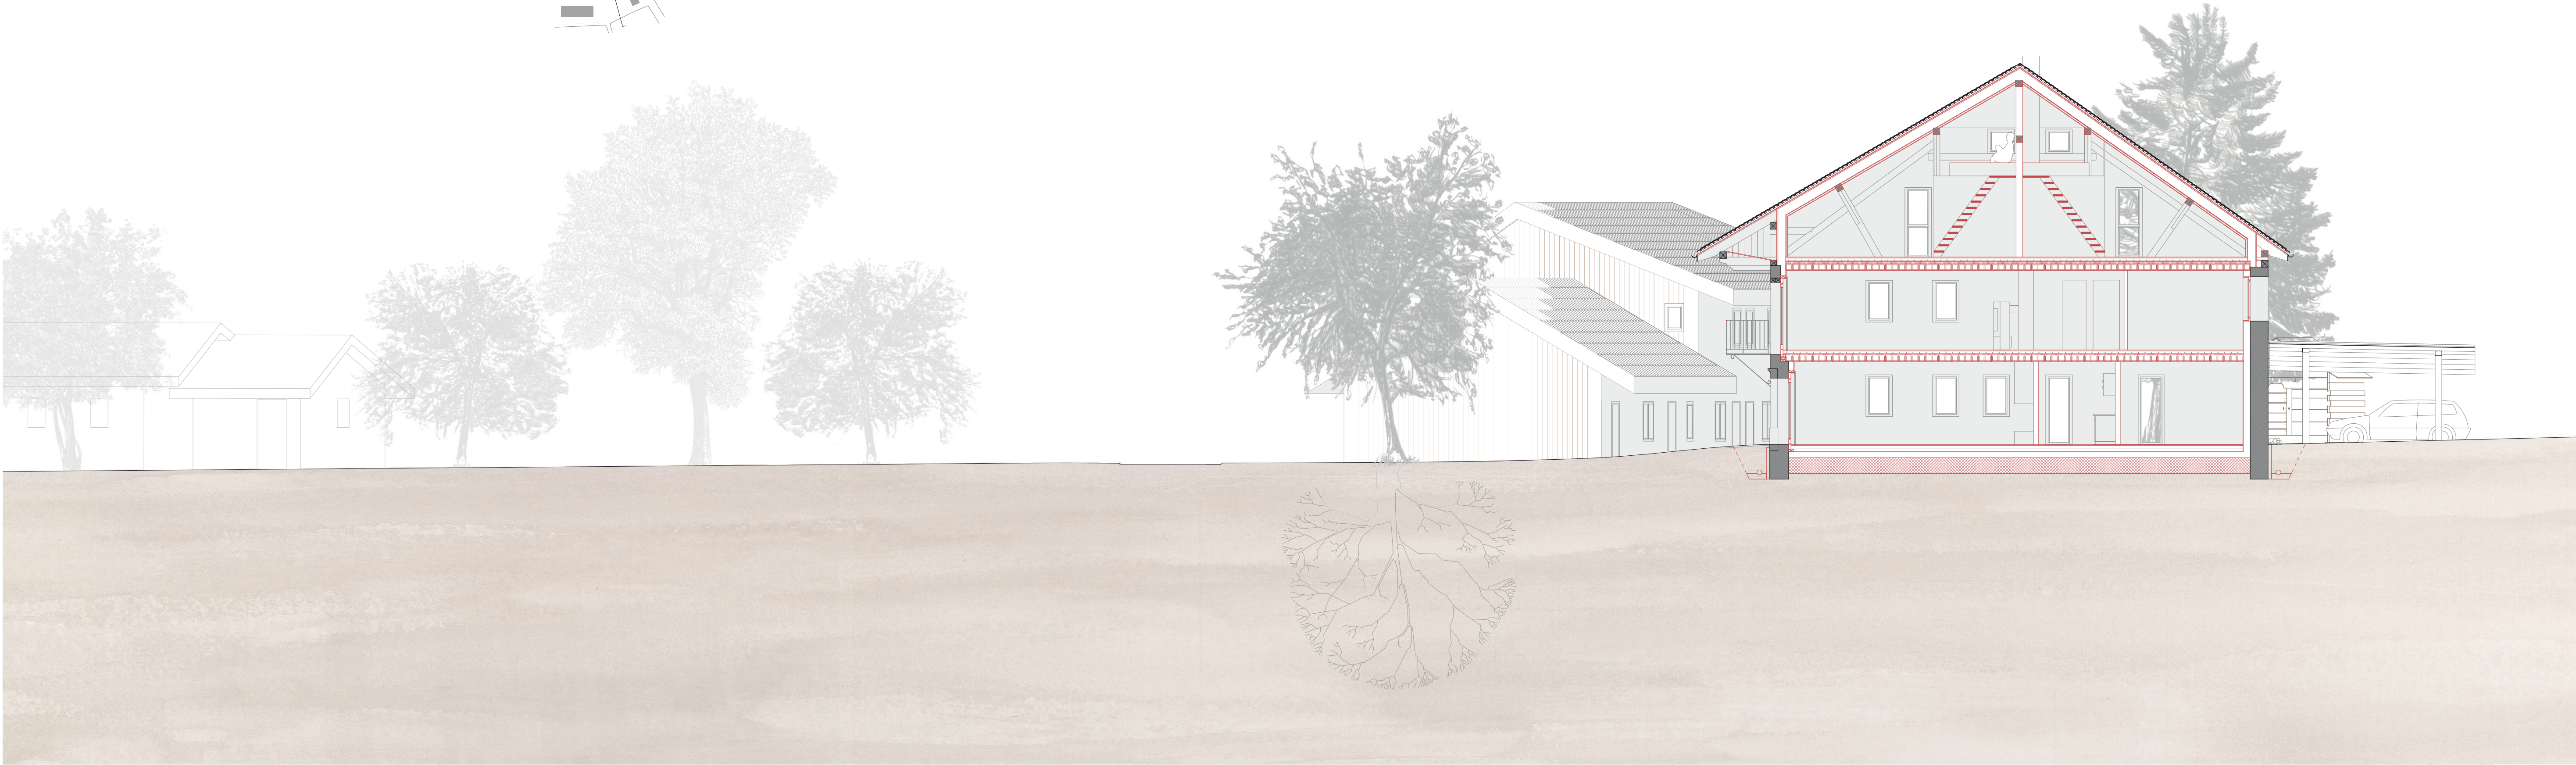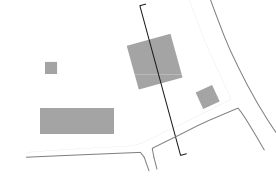

Section dd' 1:100

