


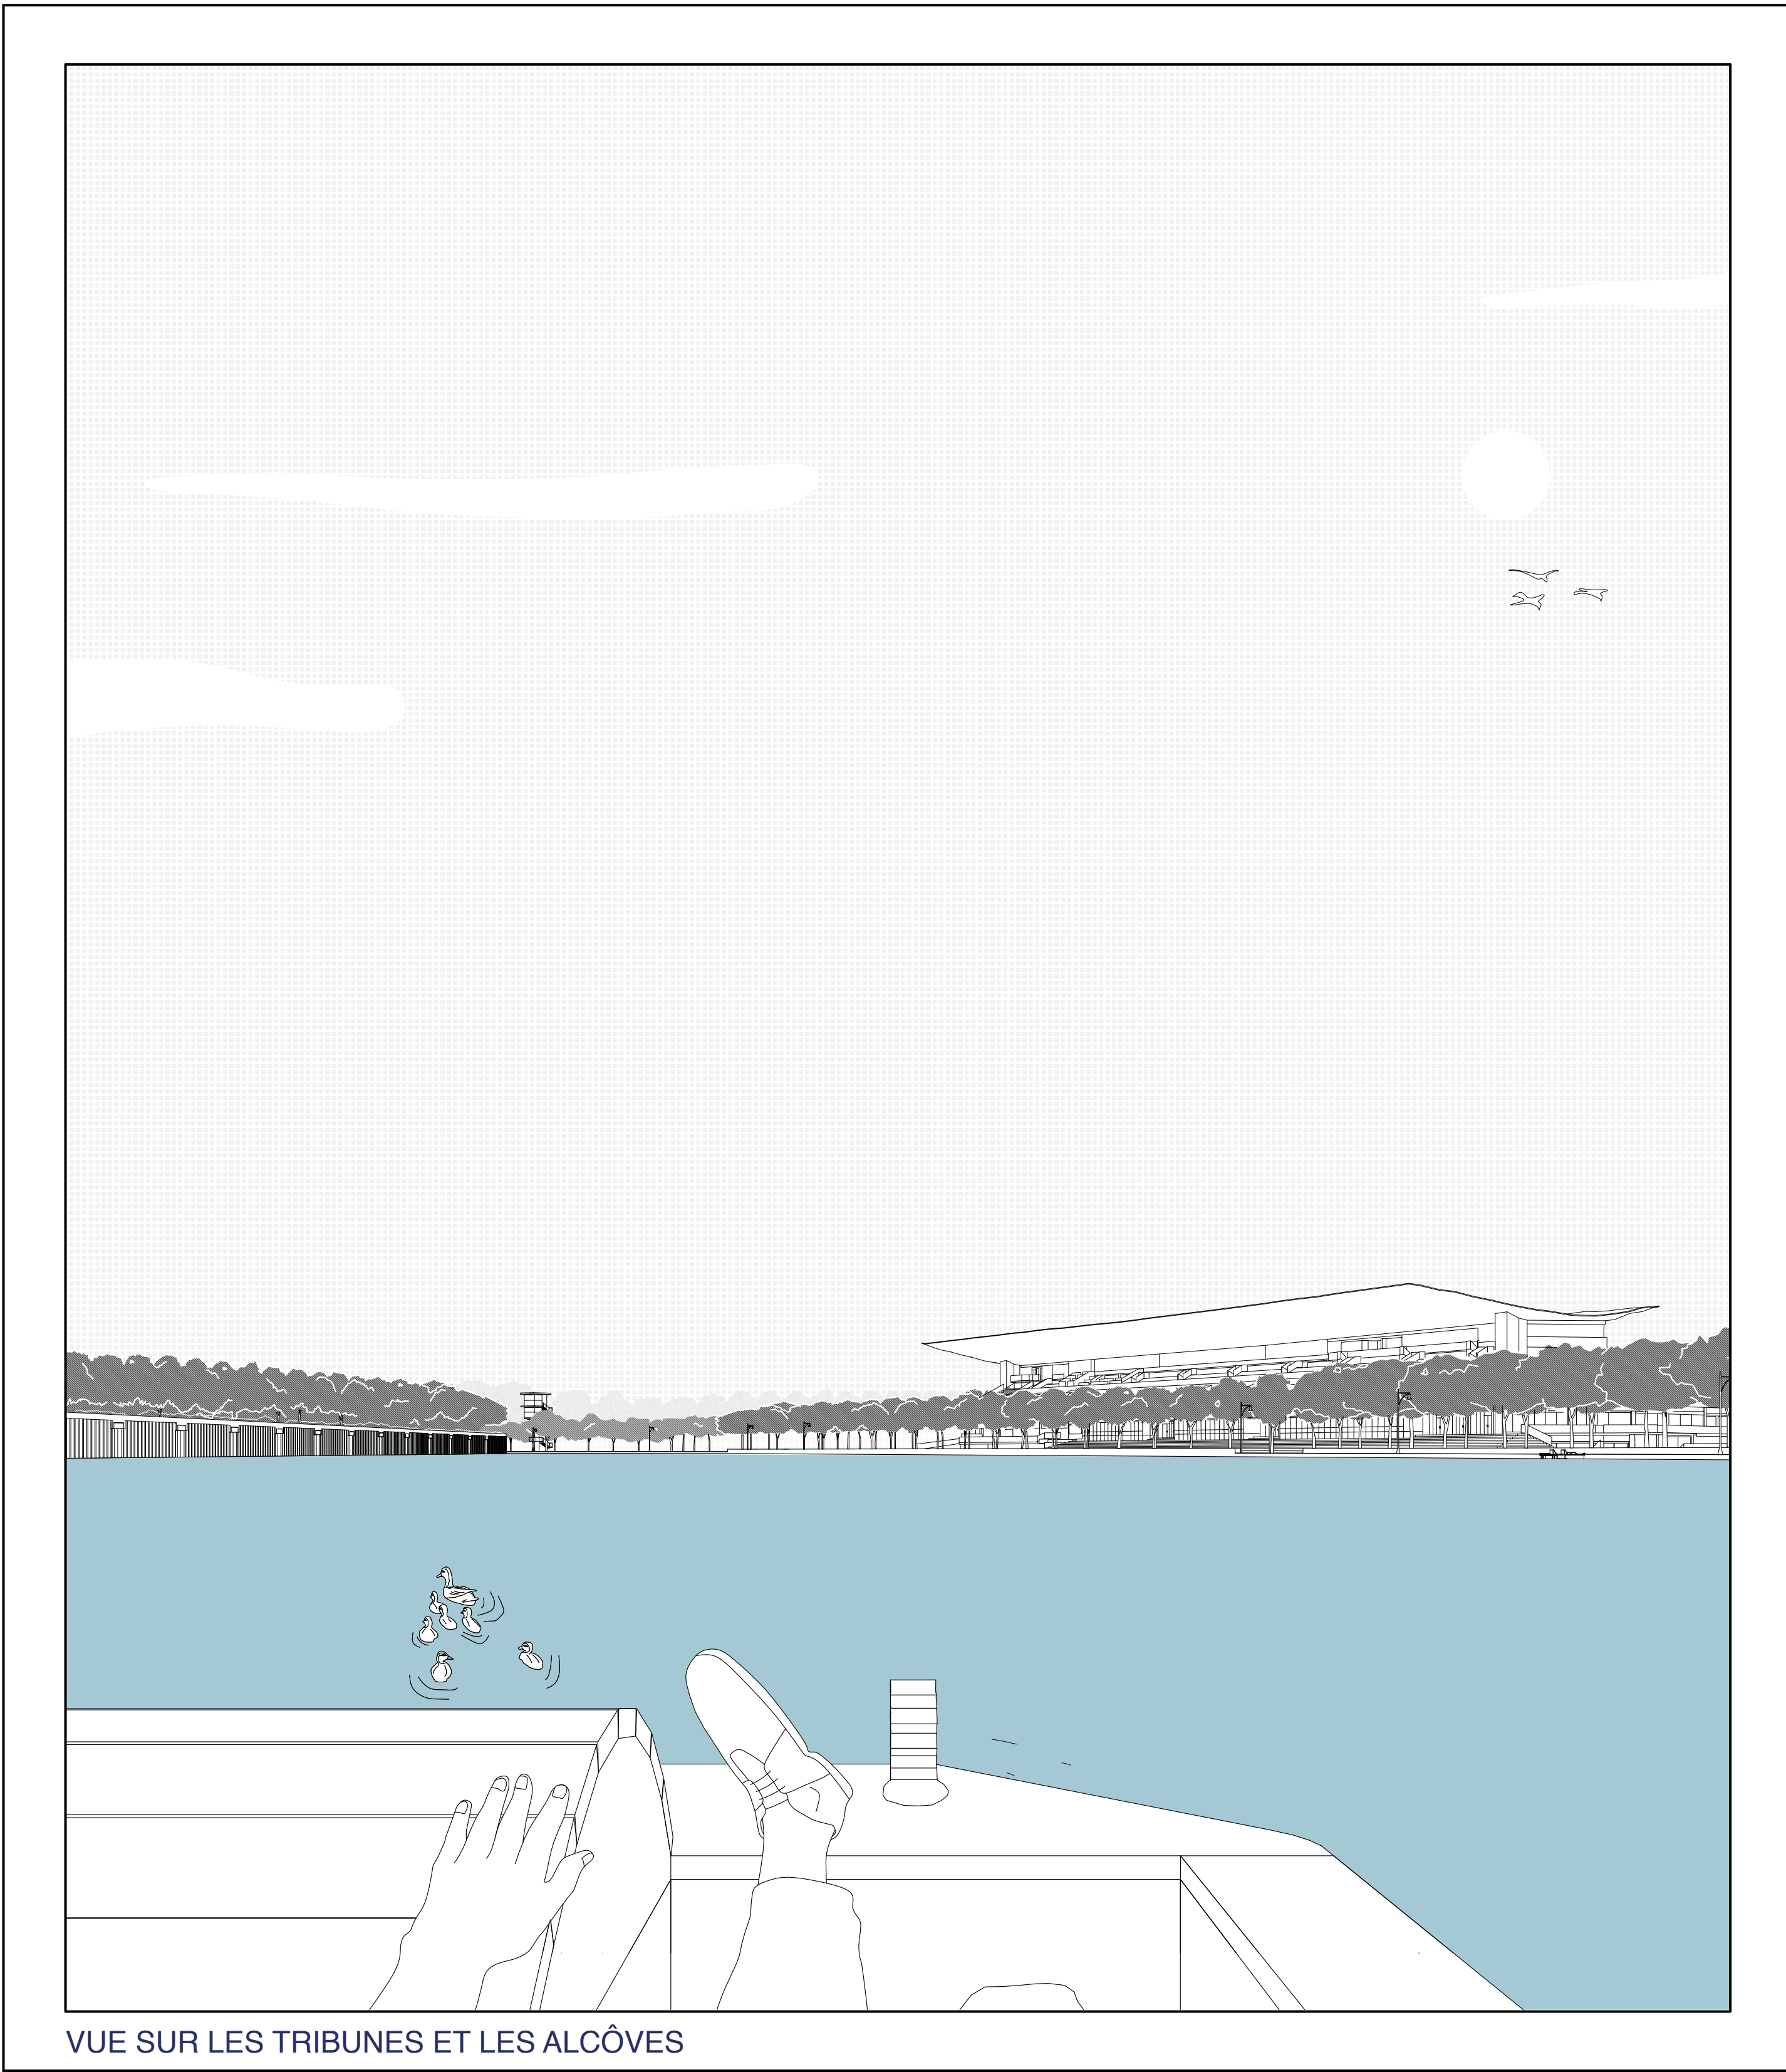
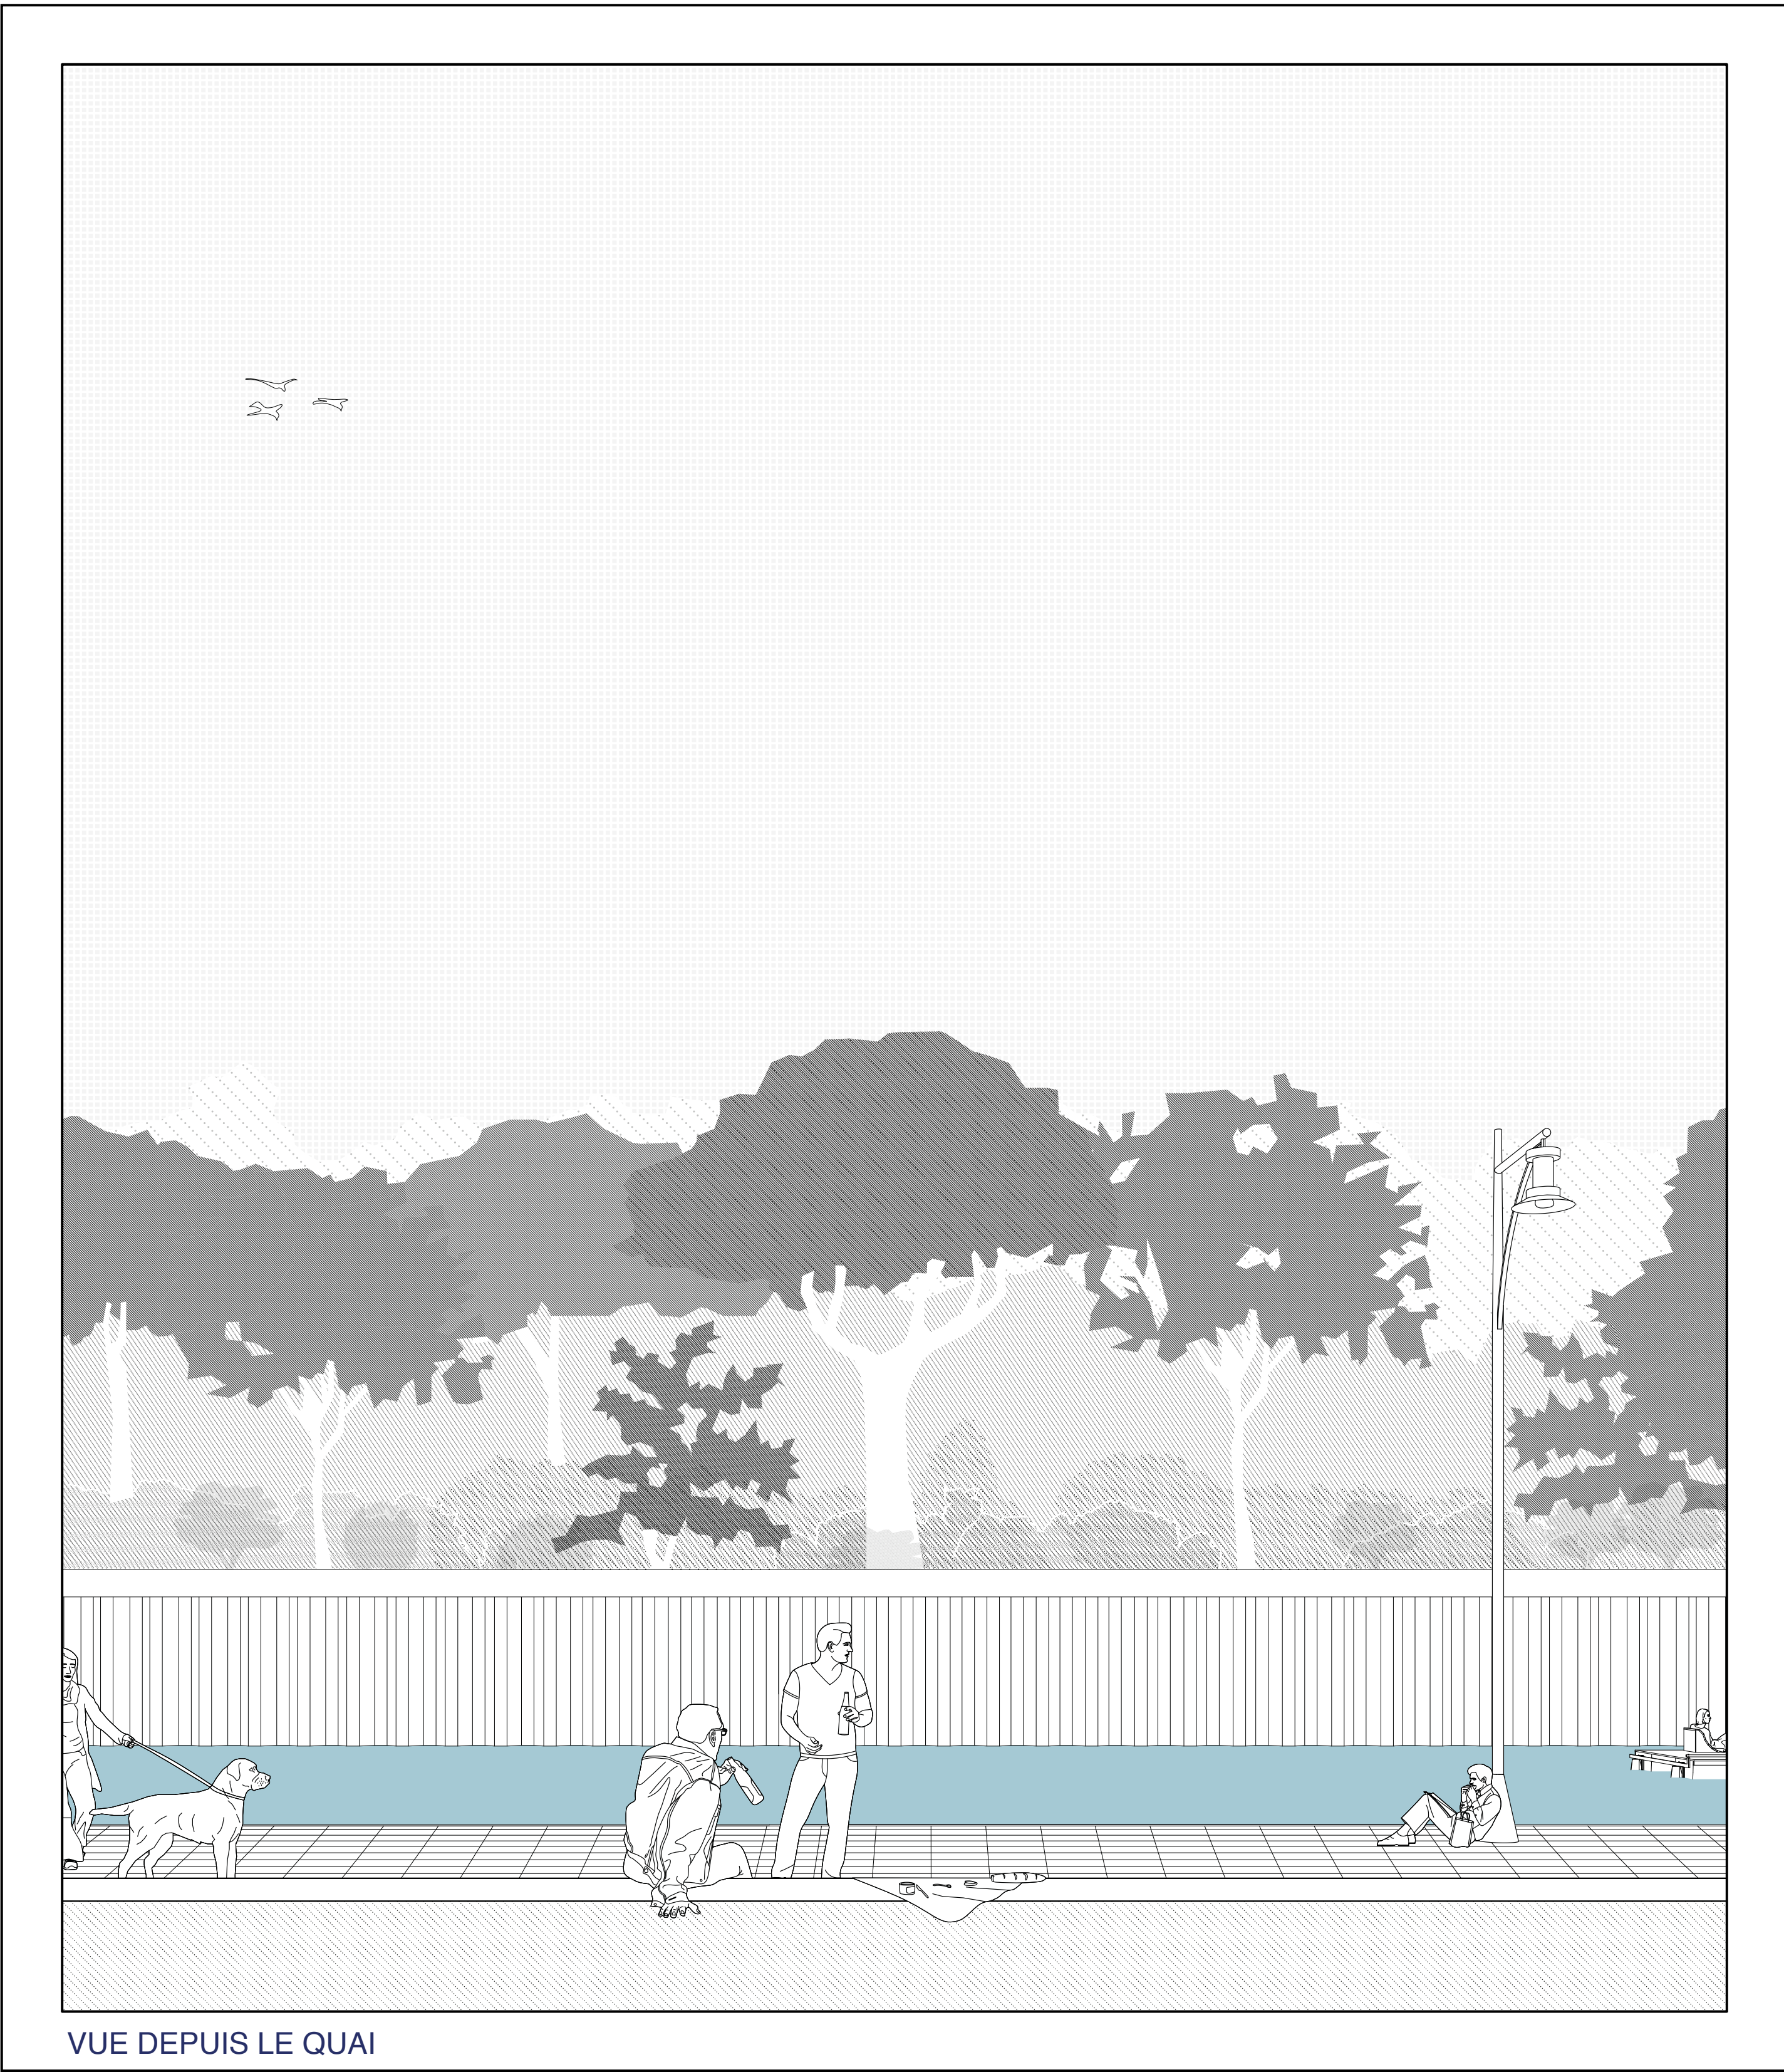
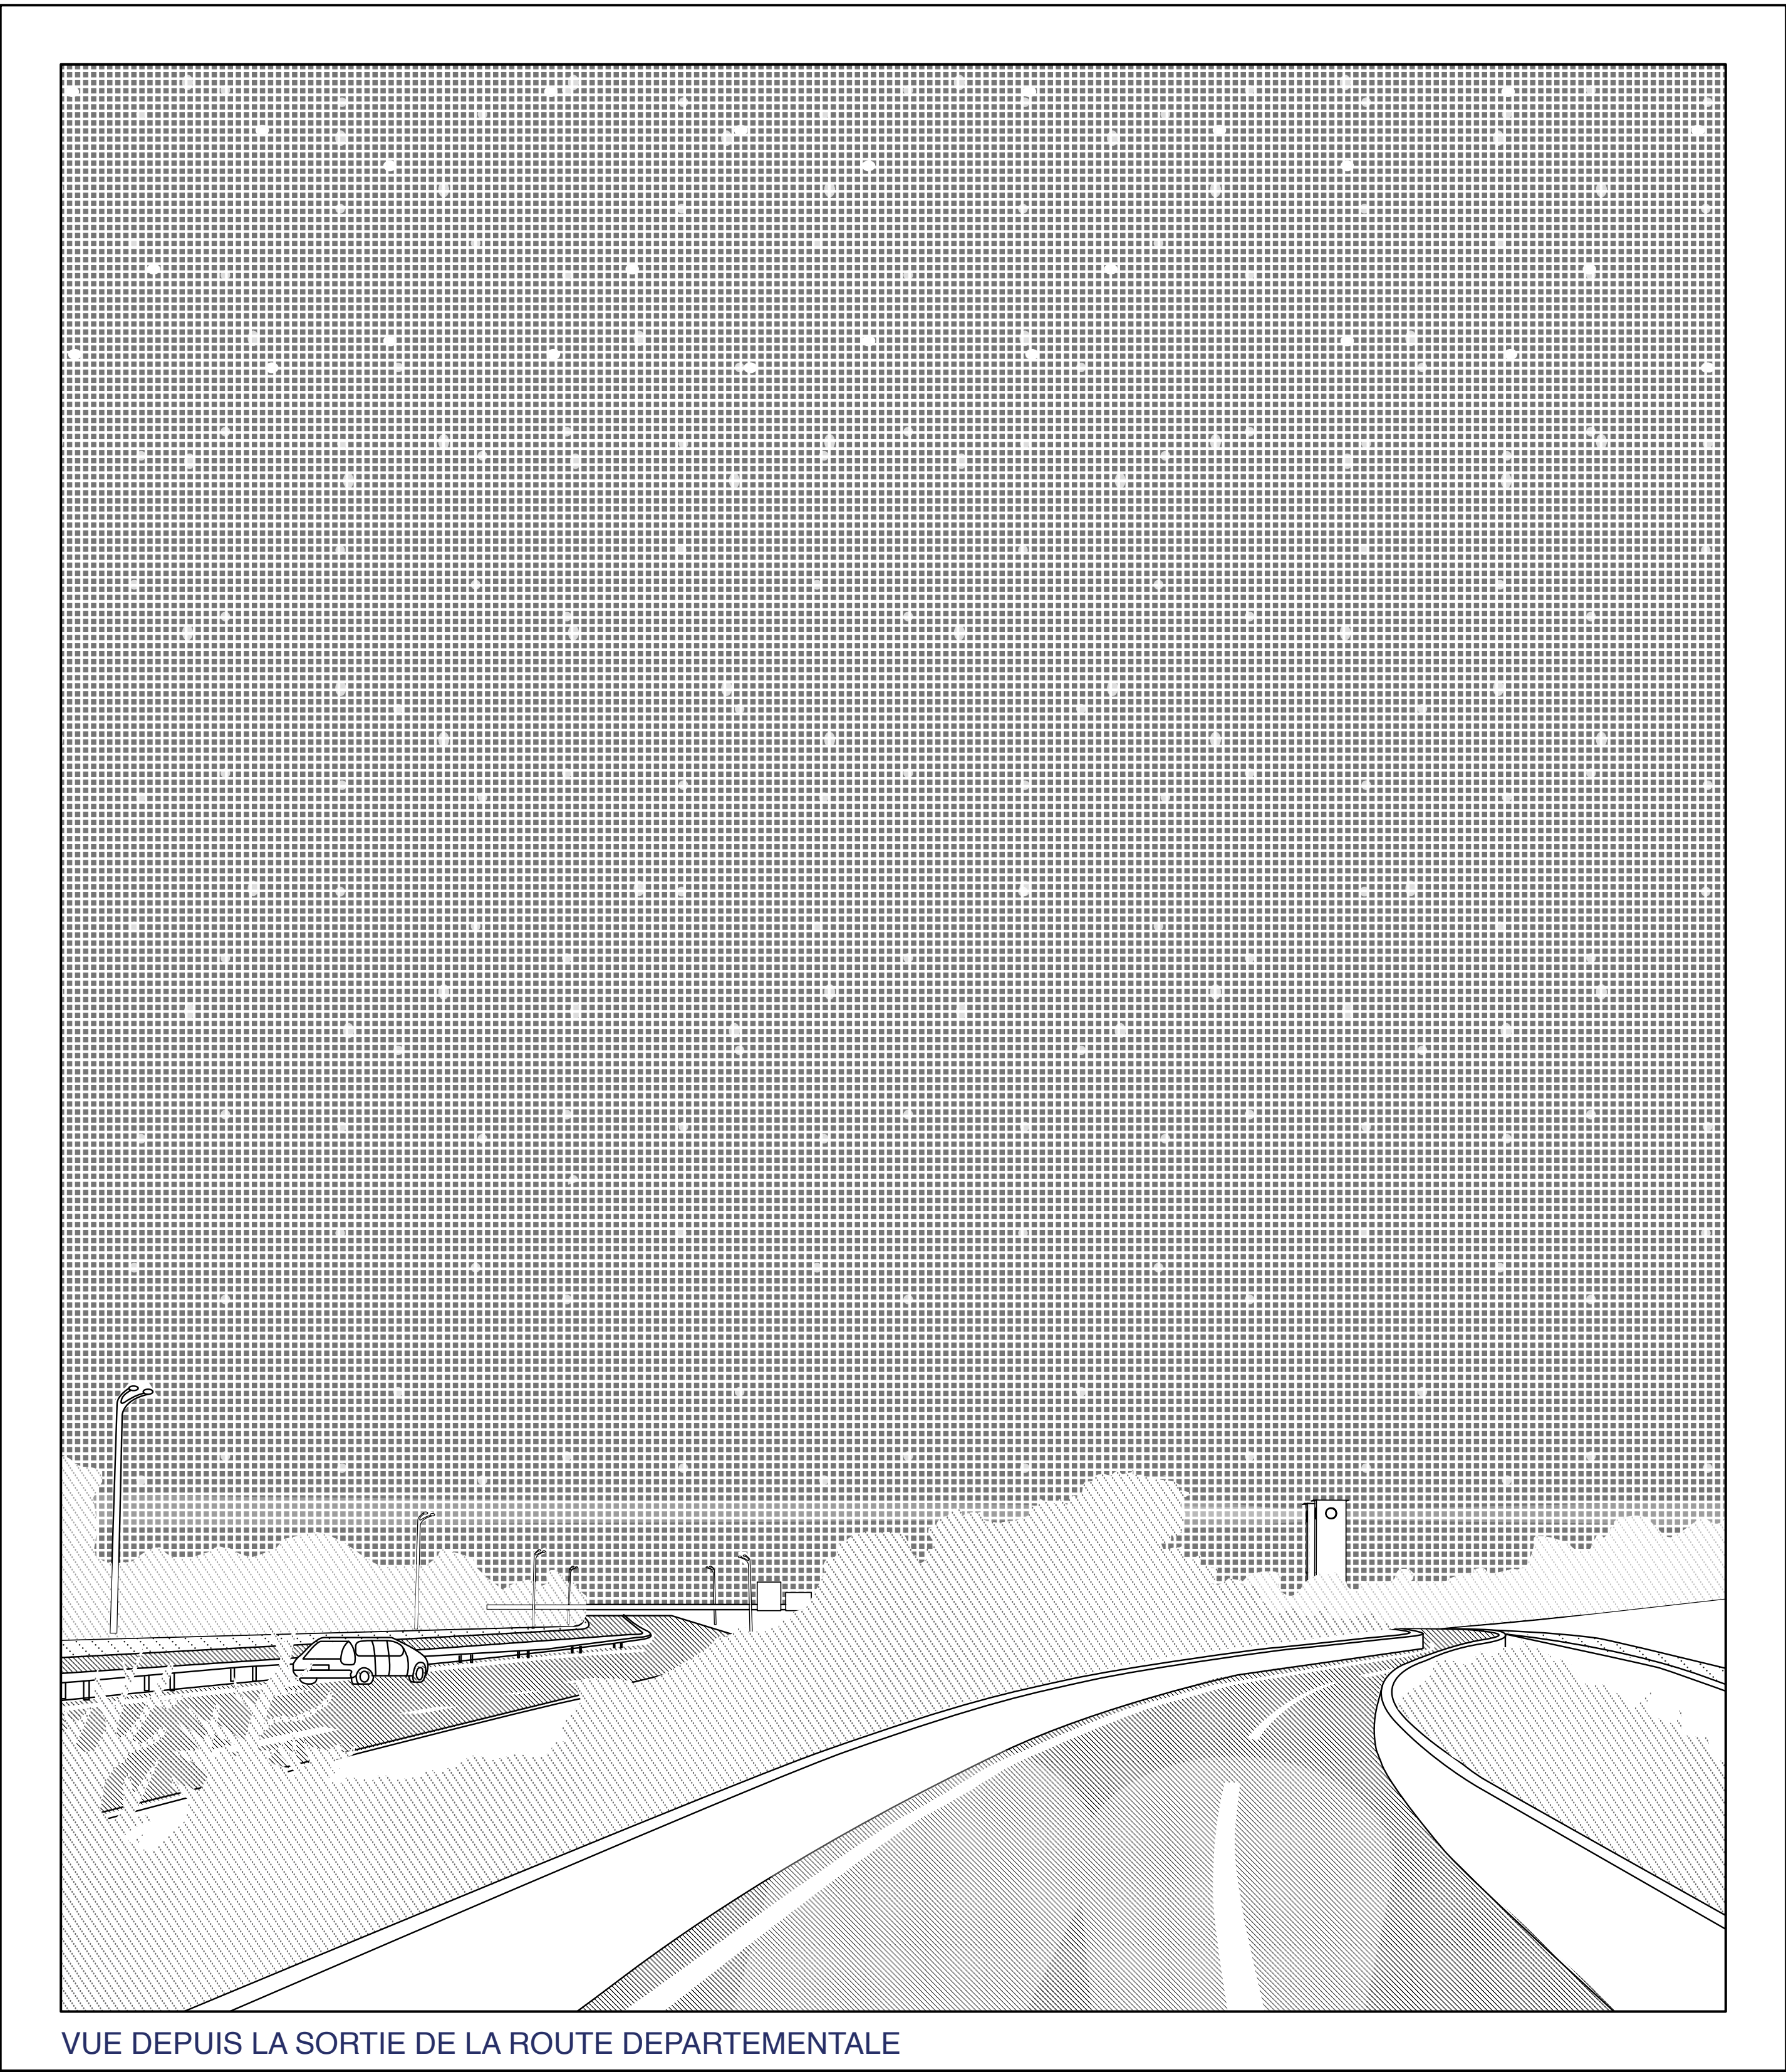
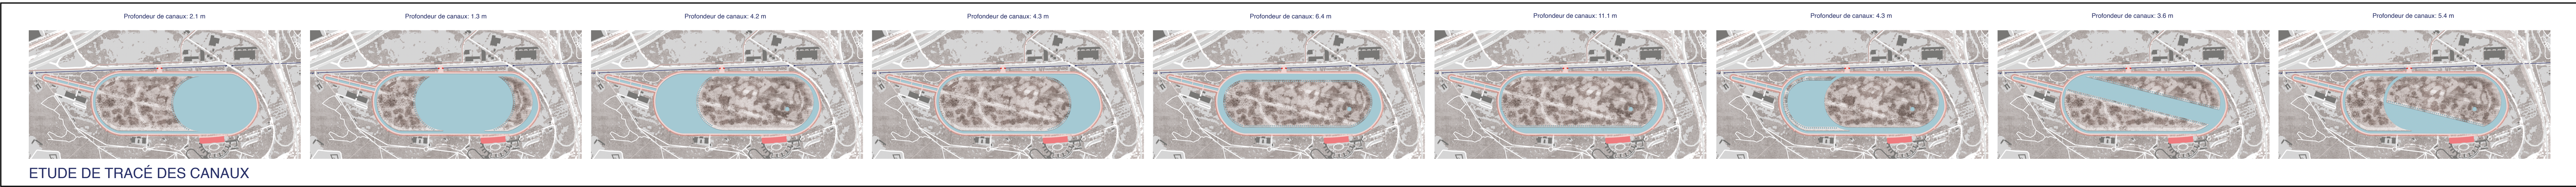


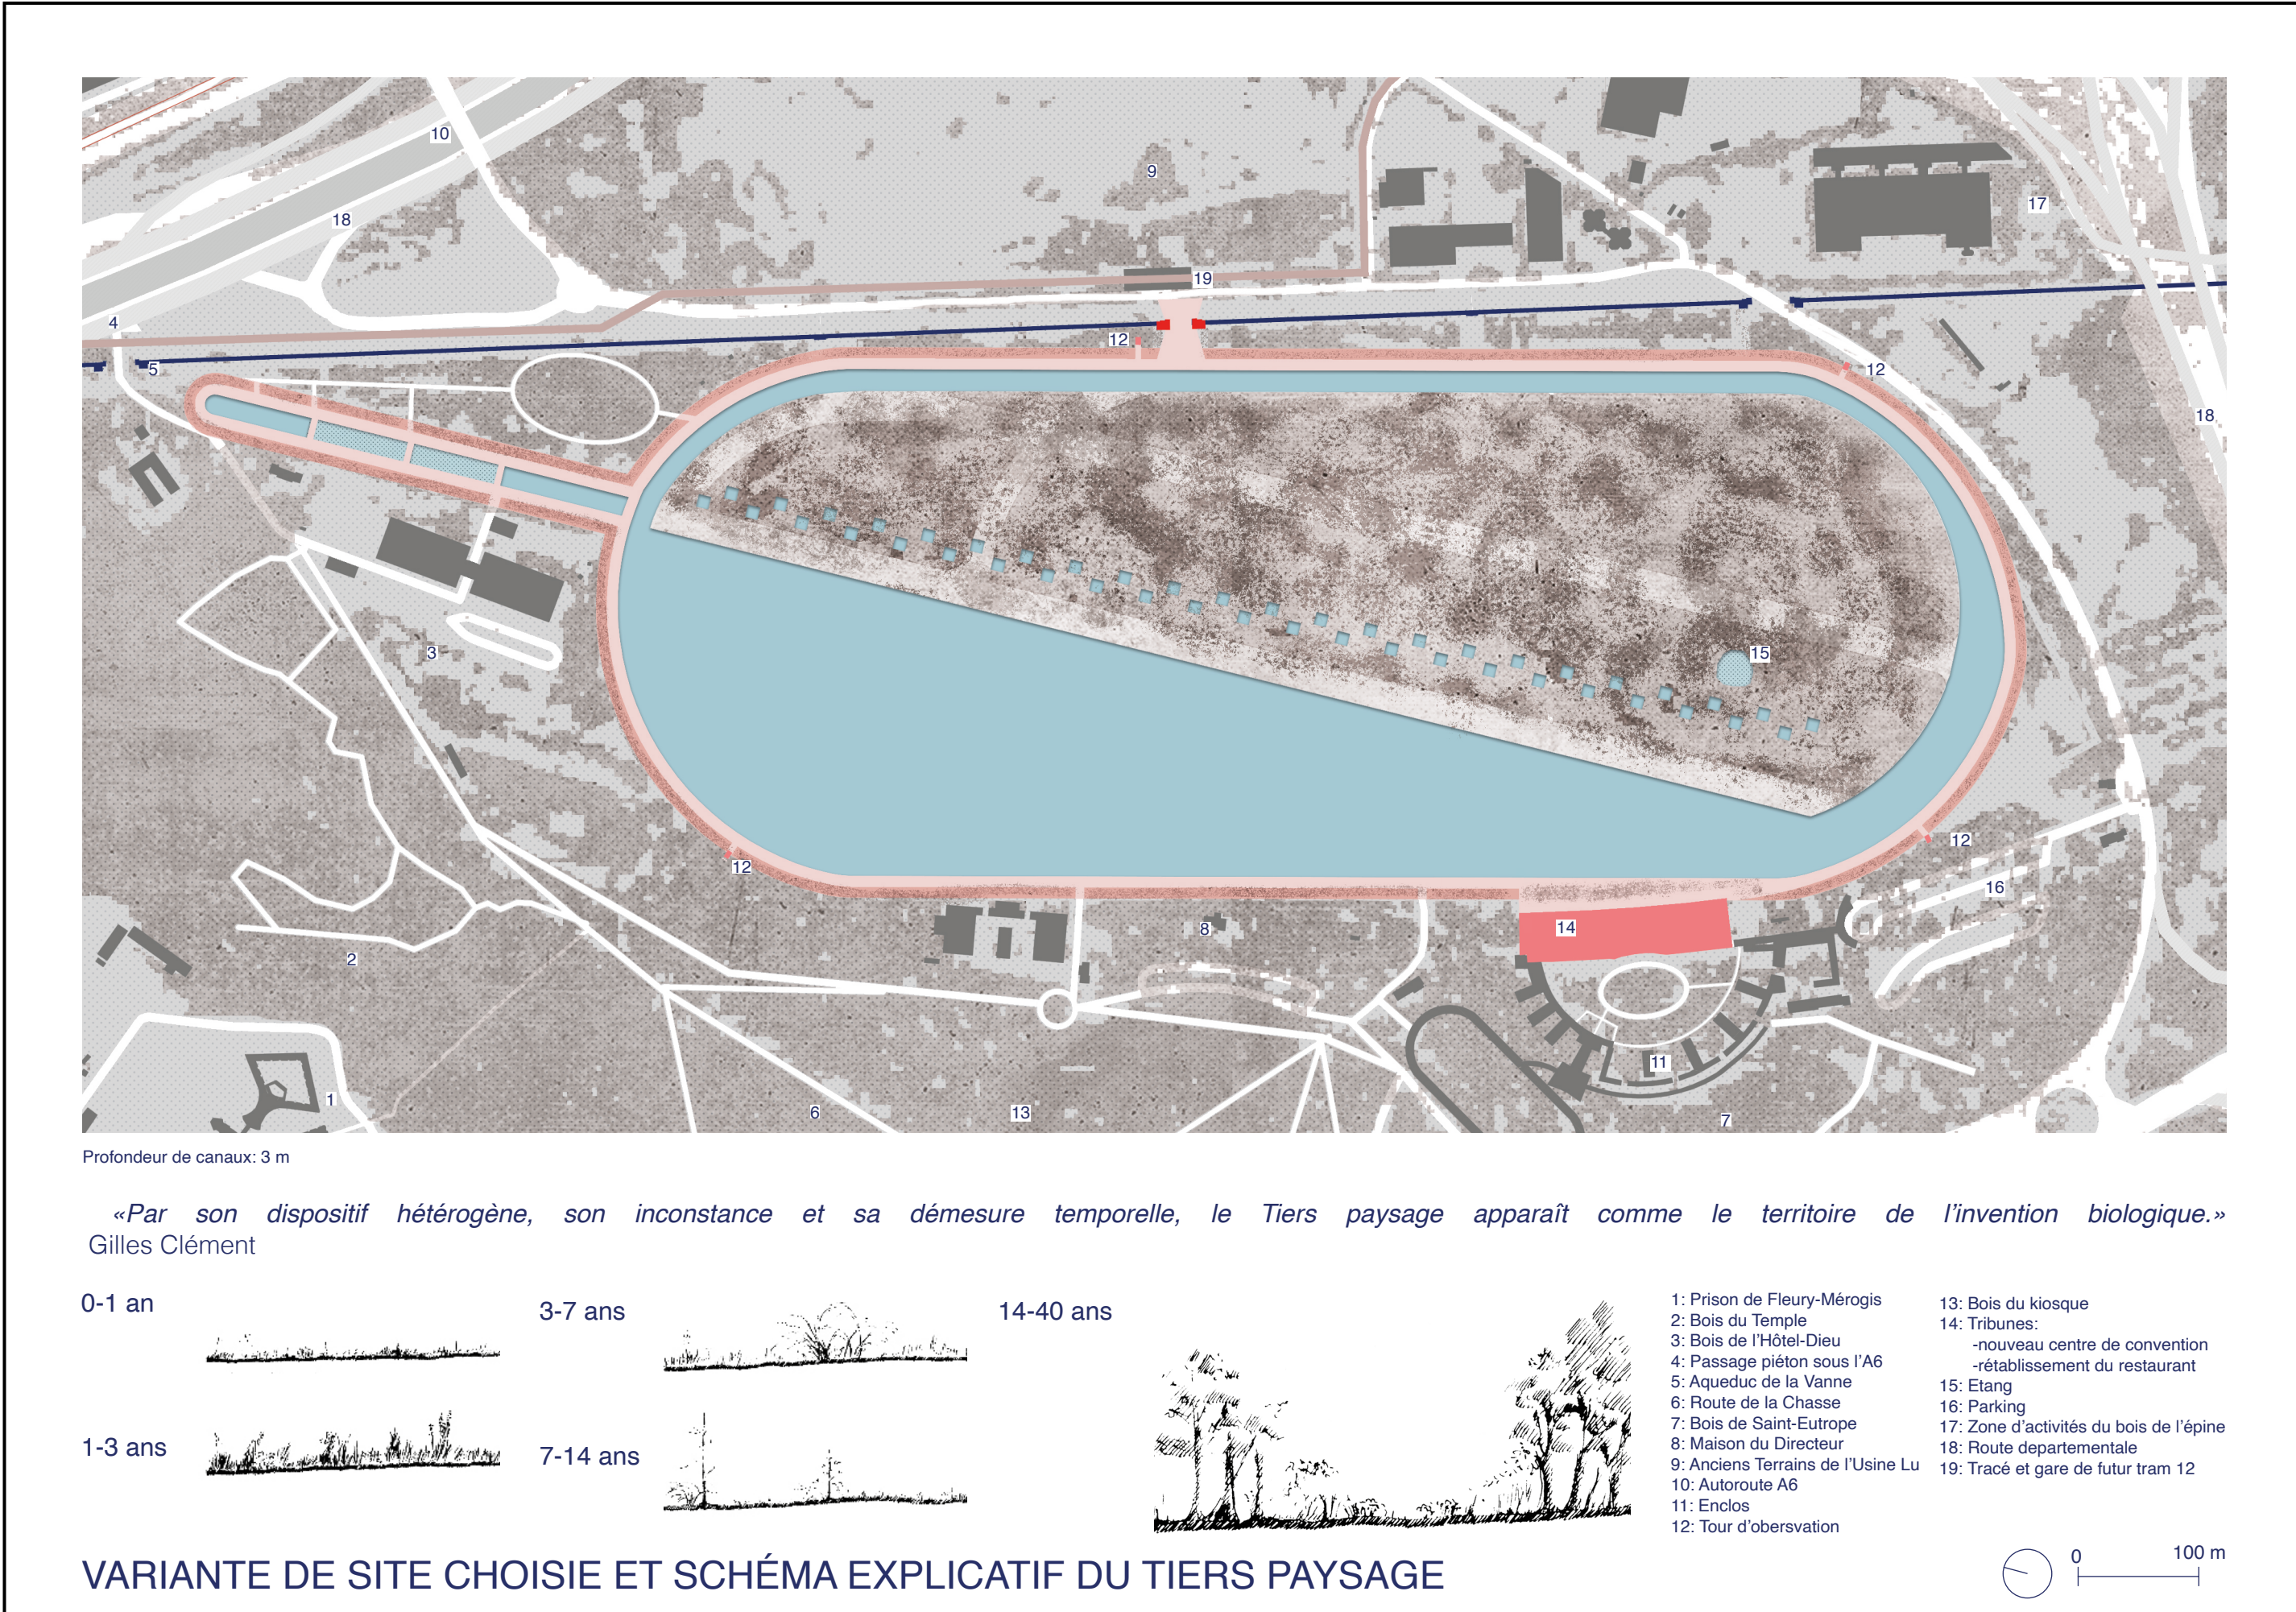


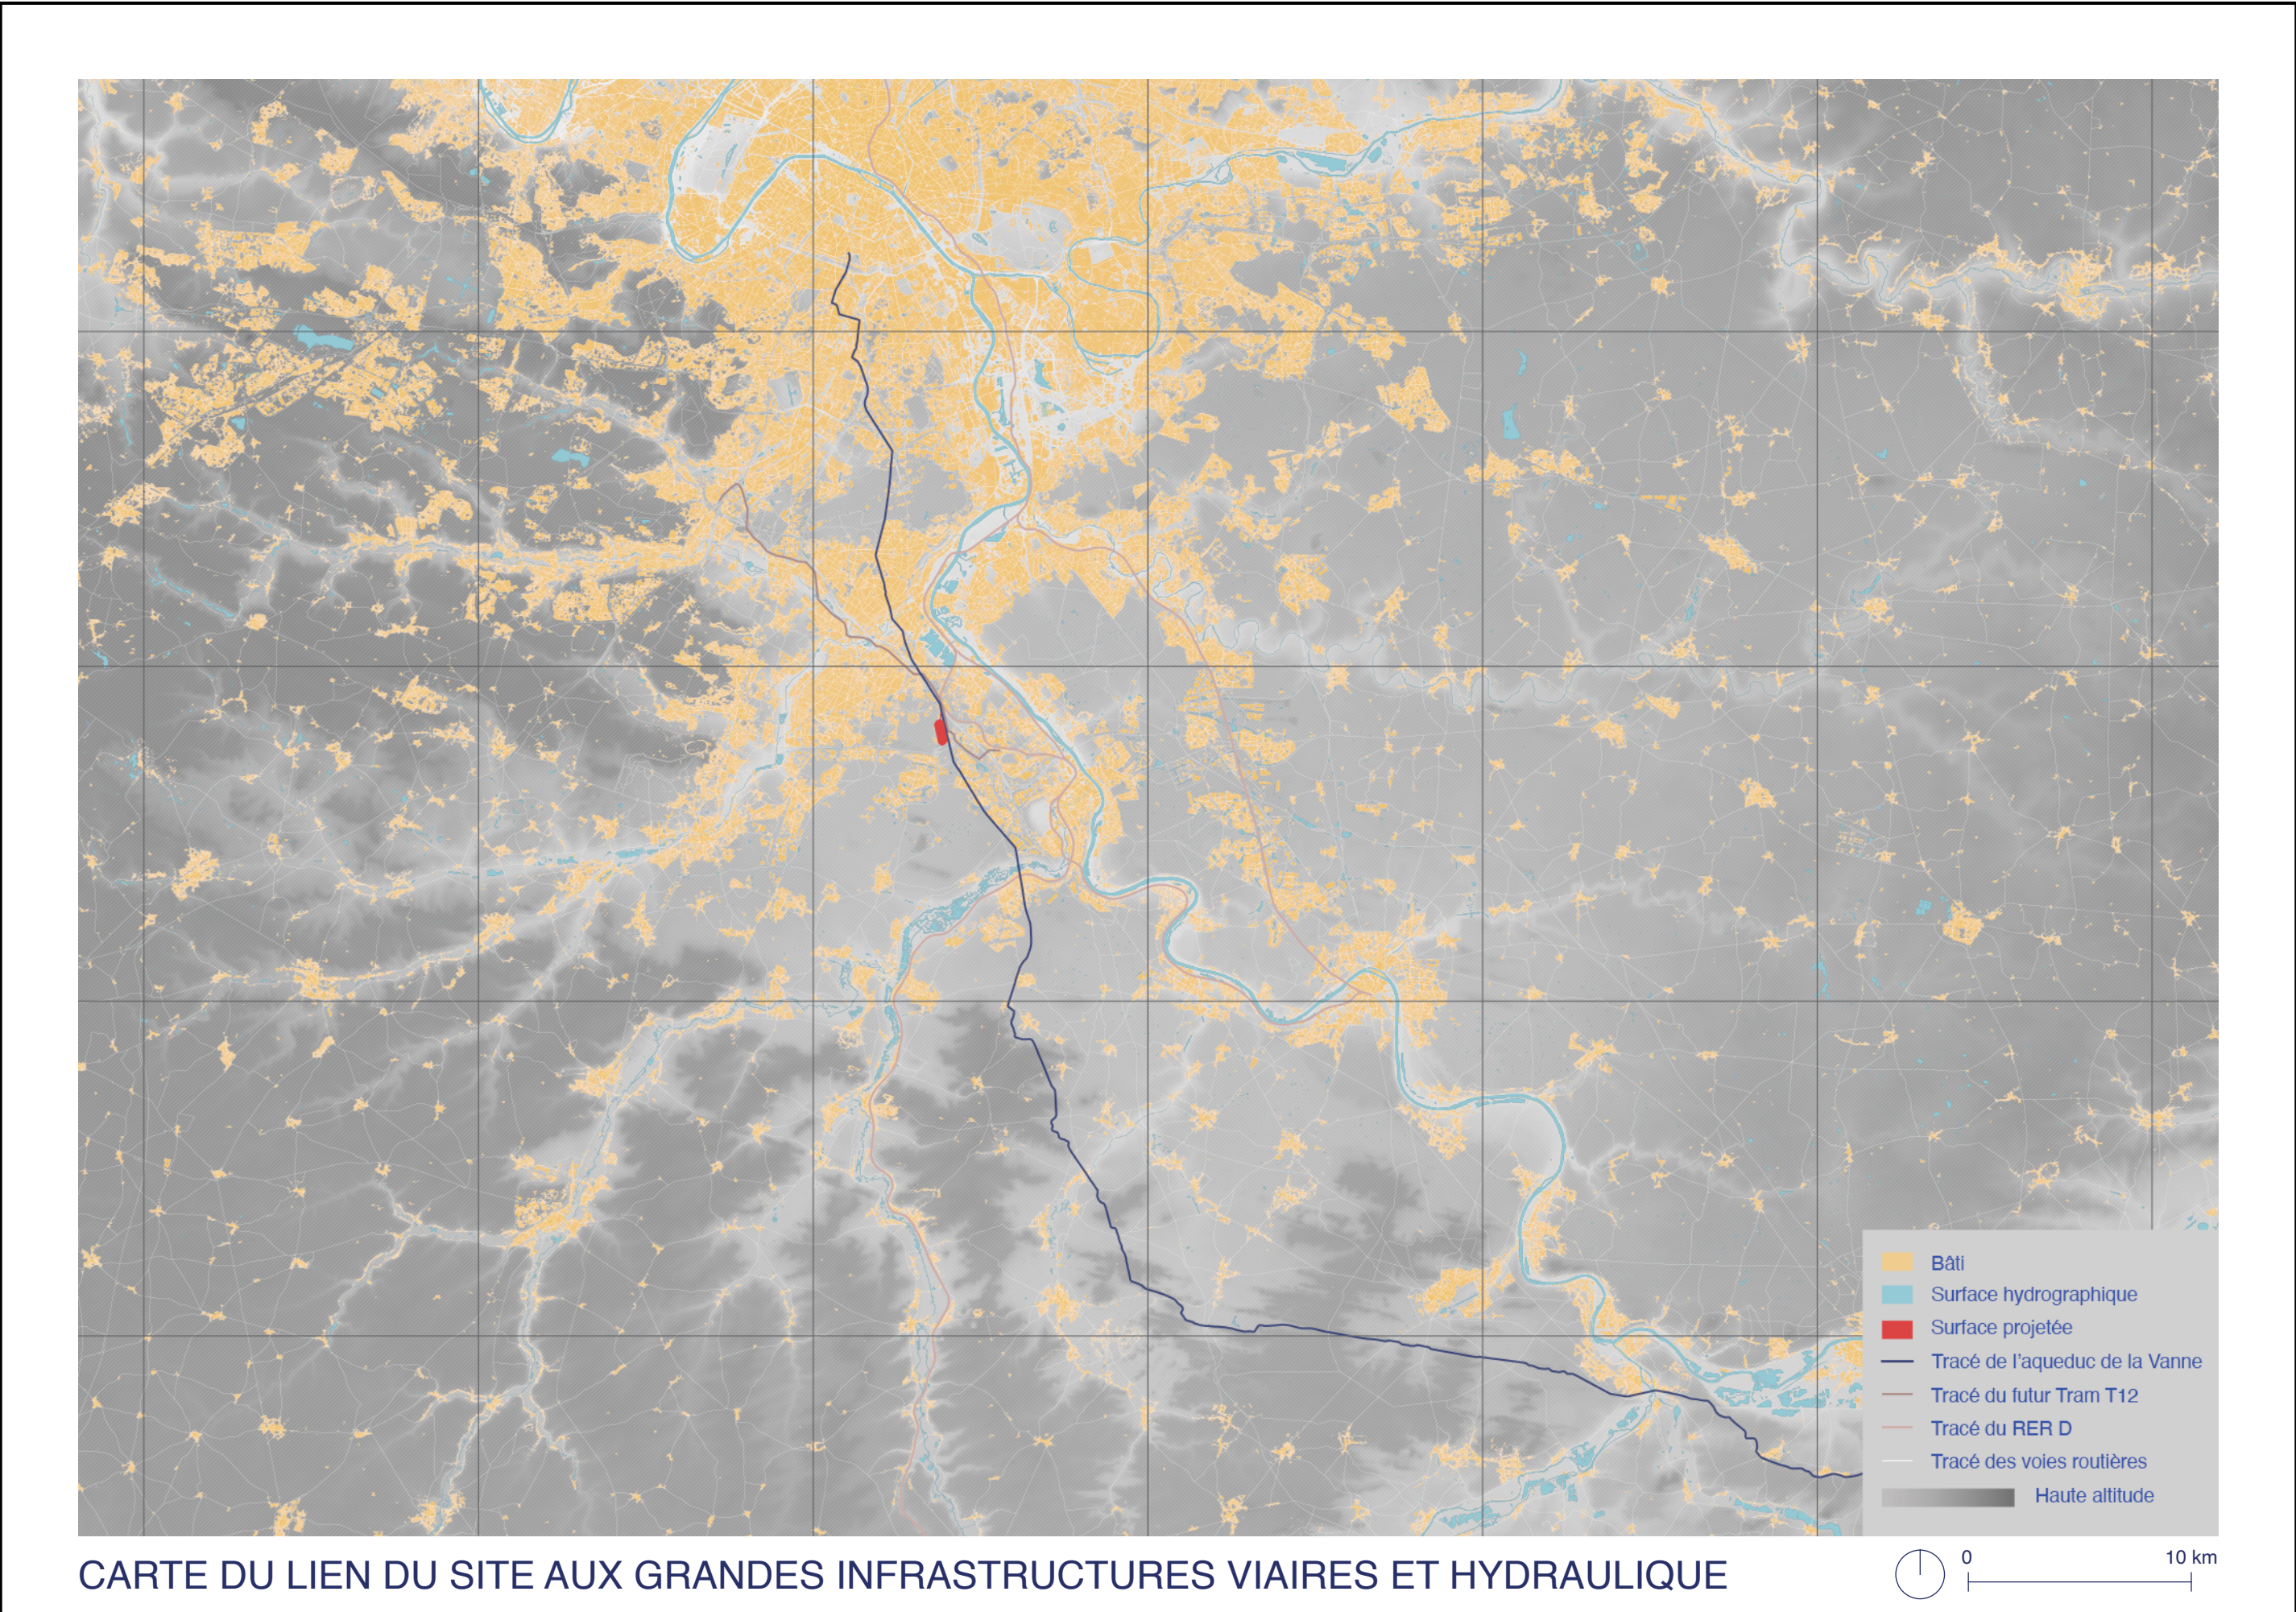

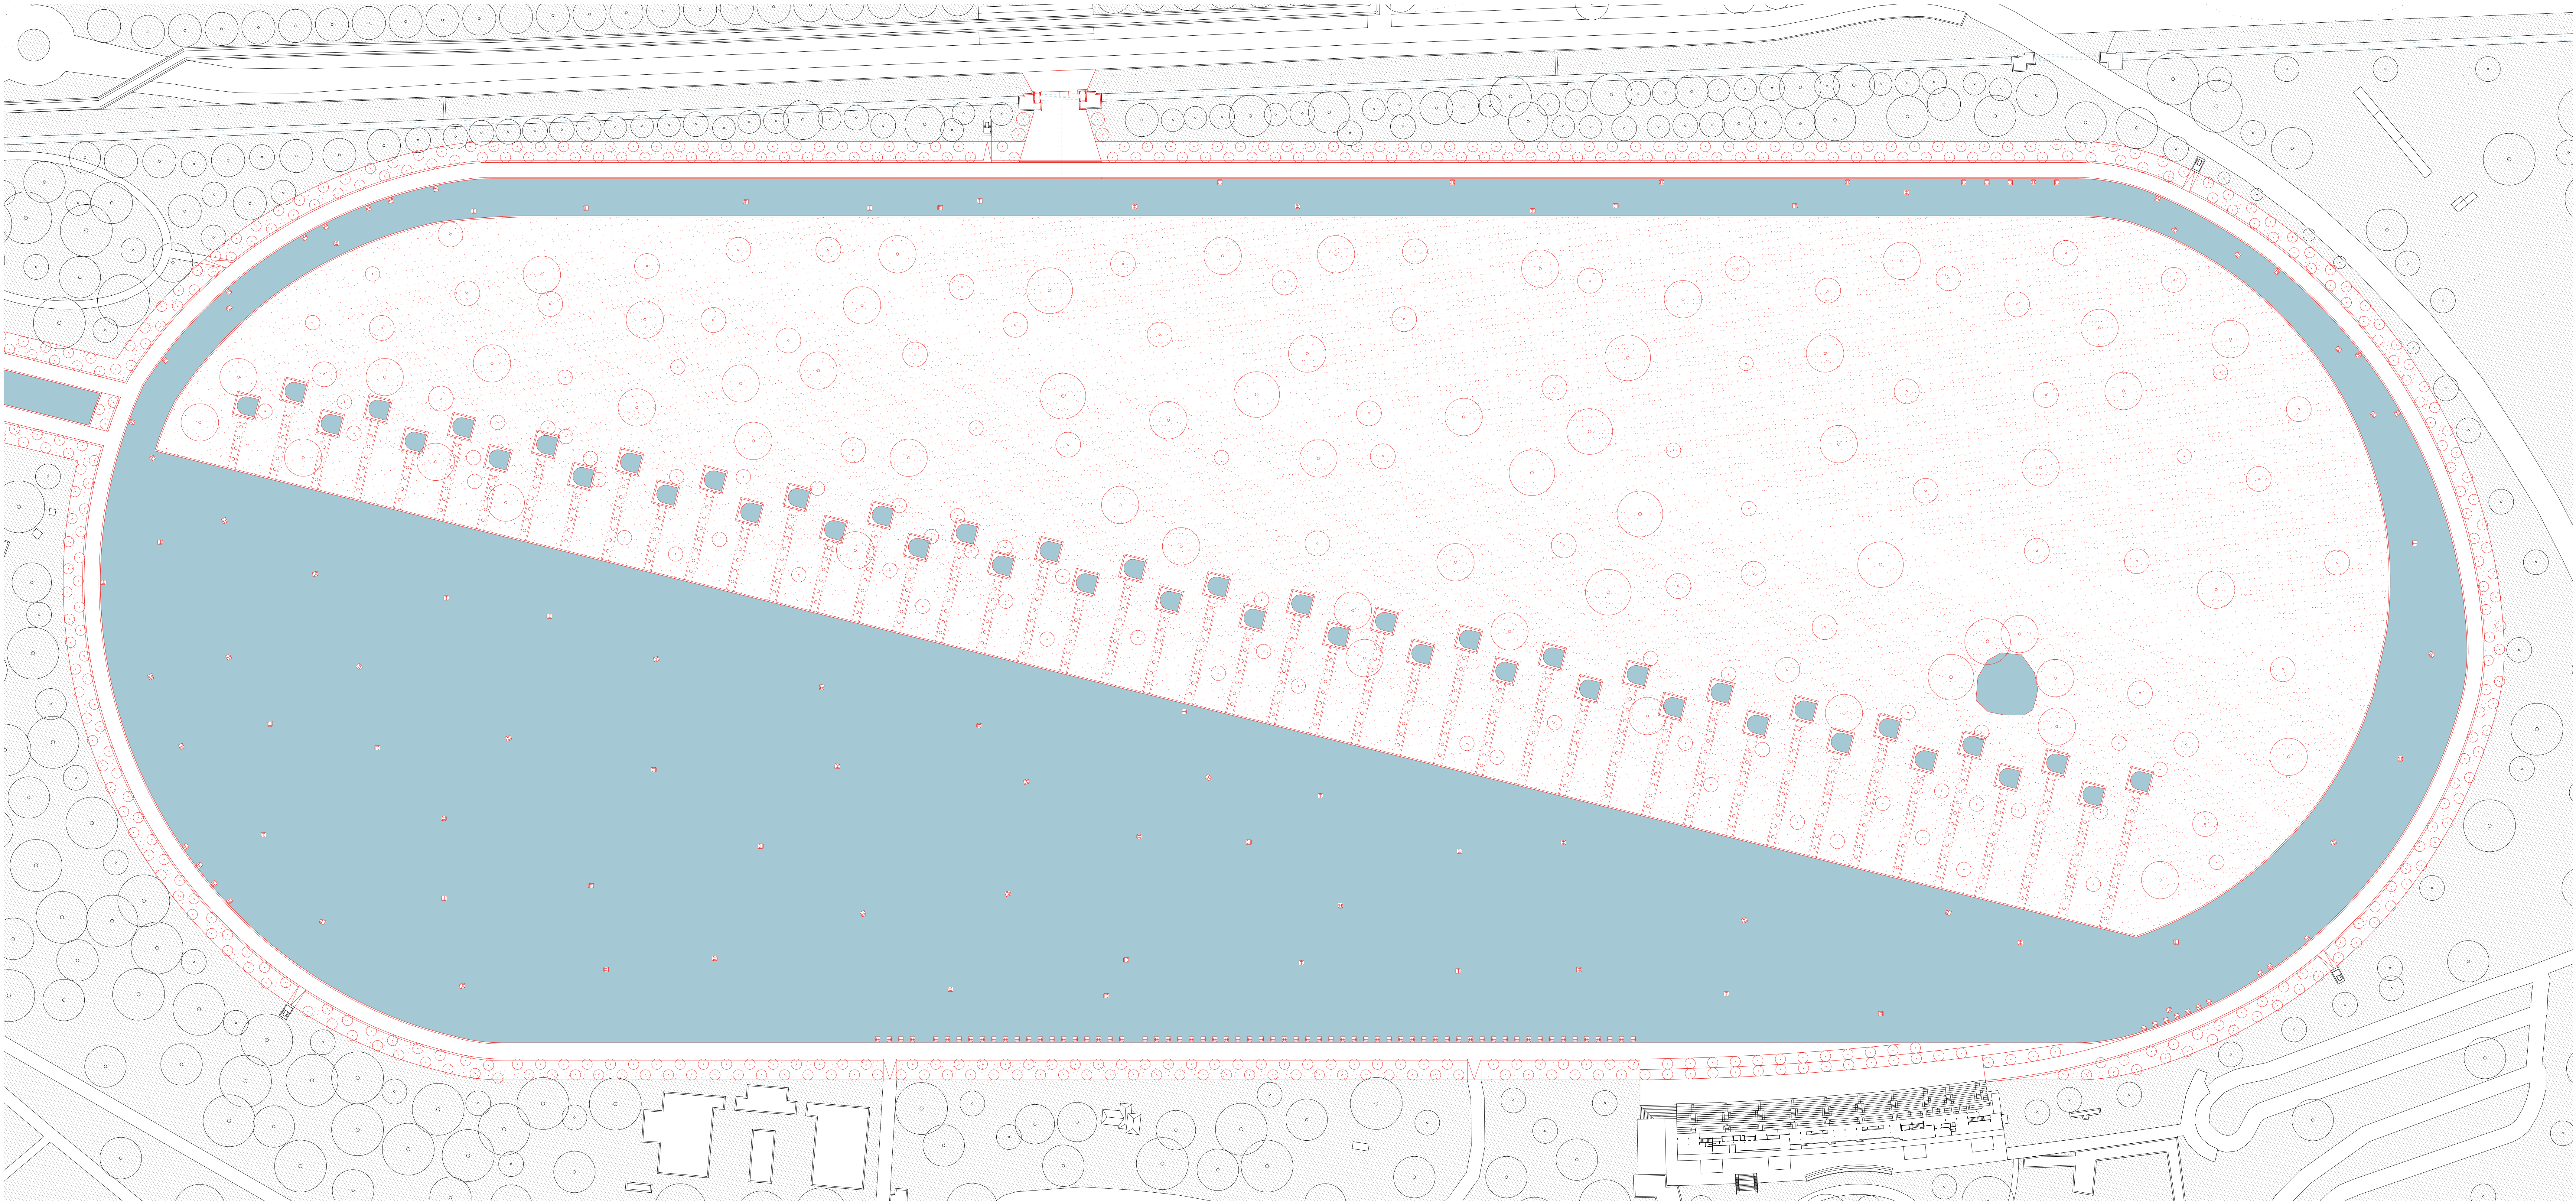


PLAN DE SITE UN DIMANCHE D'ÉTÉ EN APRÈS-MIDI

Lundi 17:00, juin

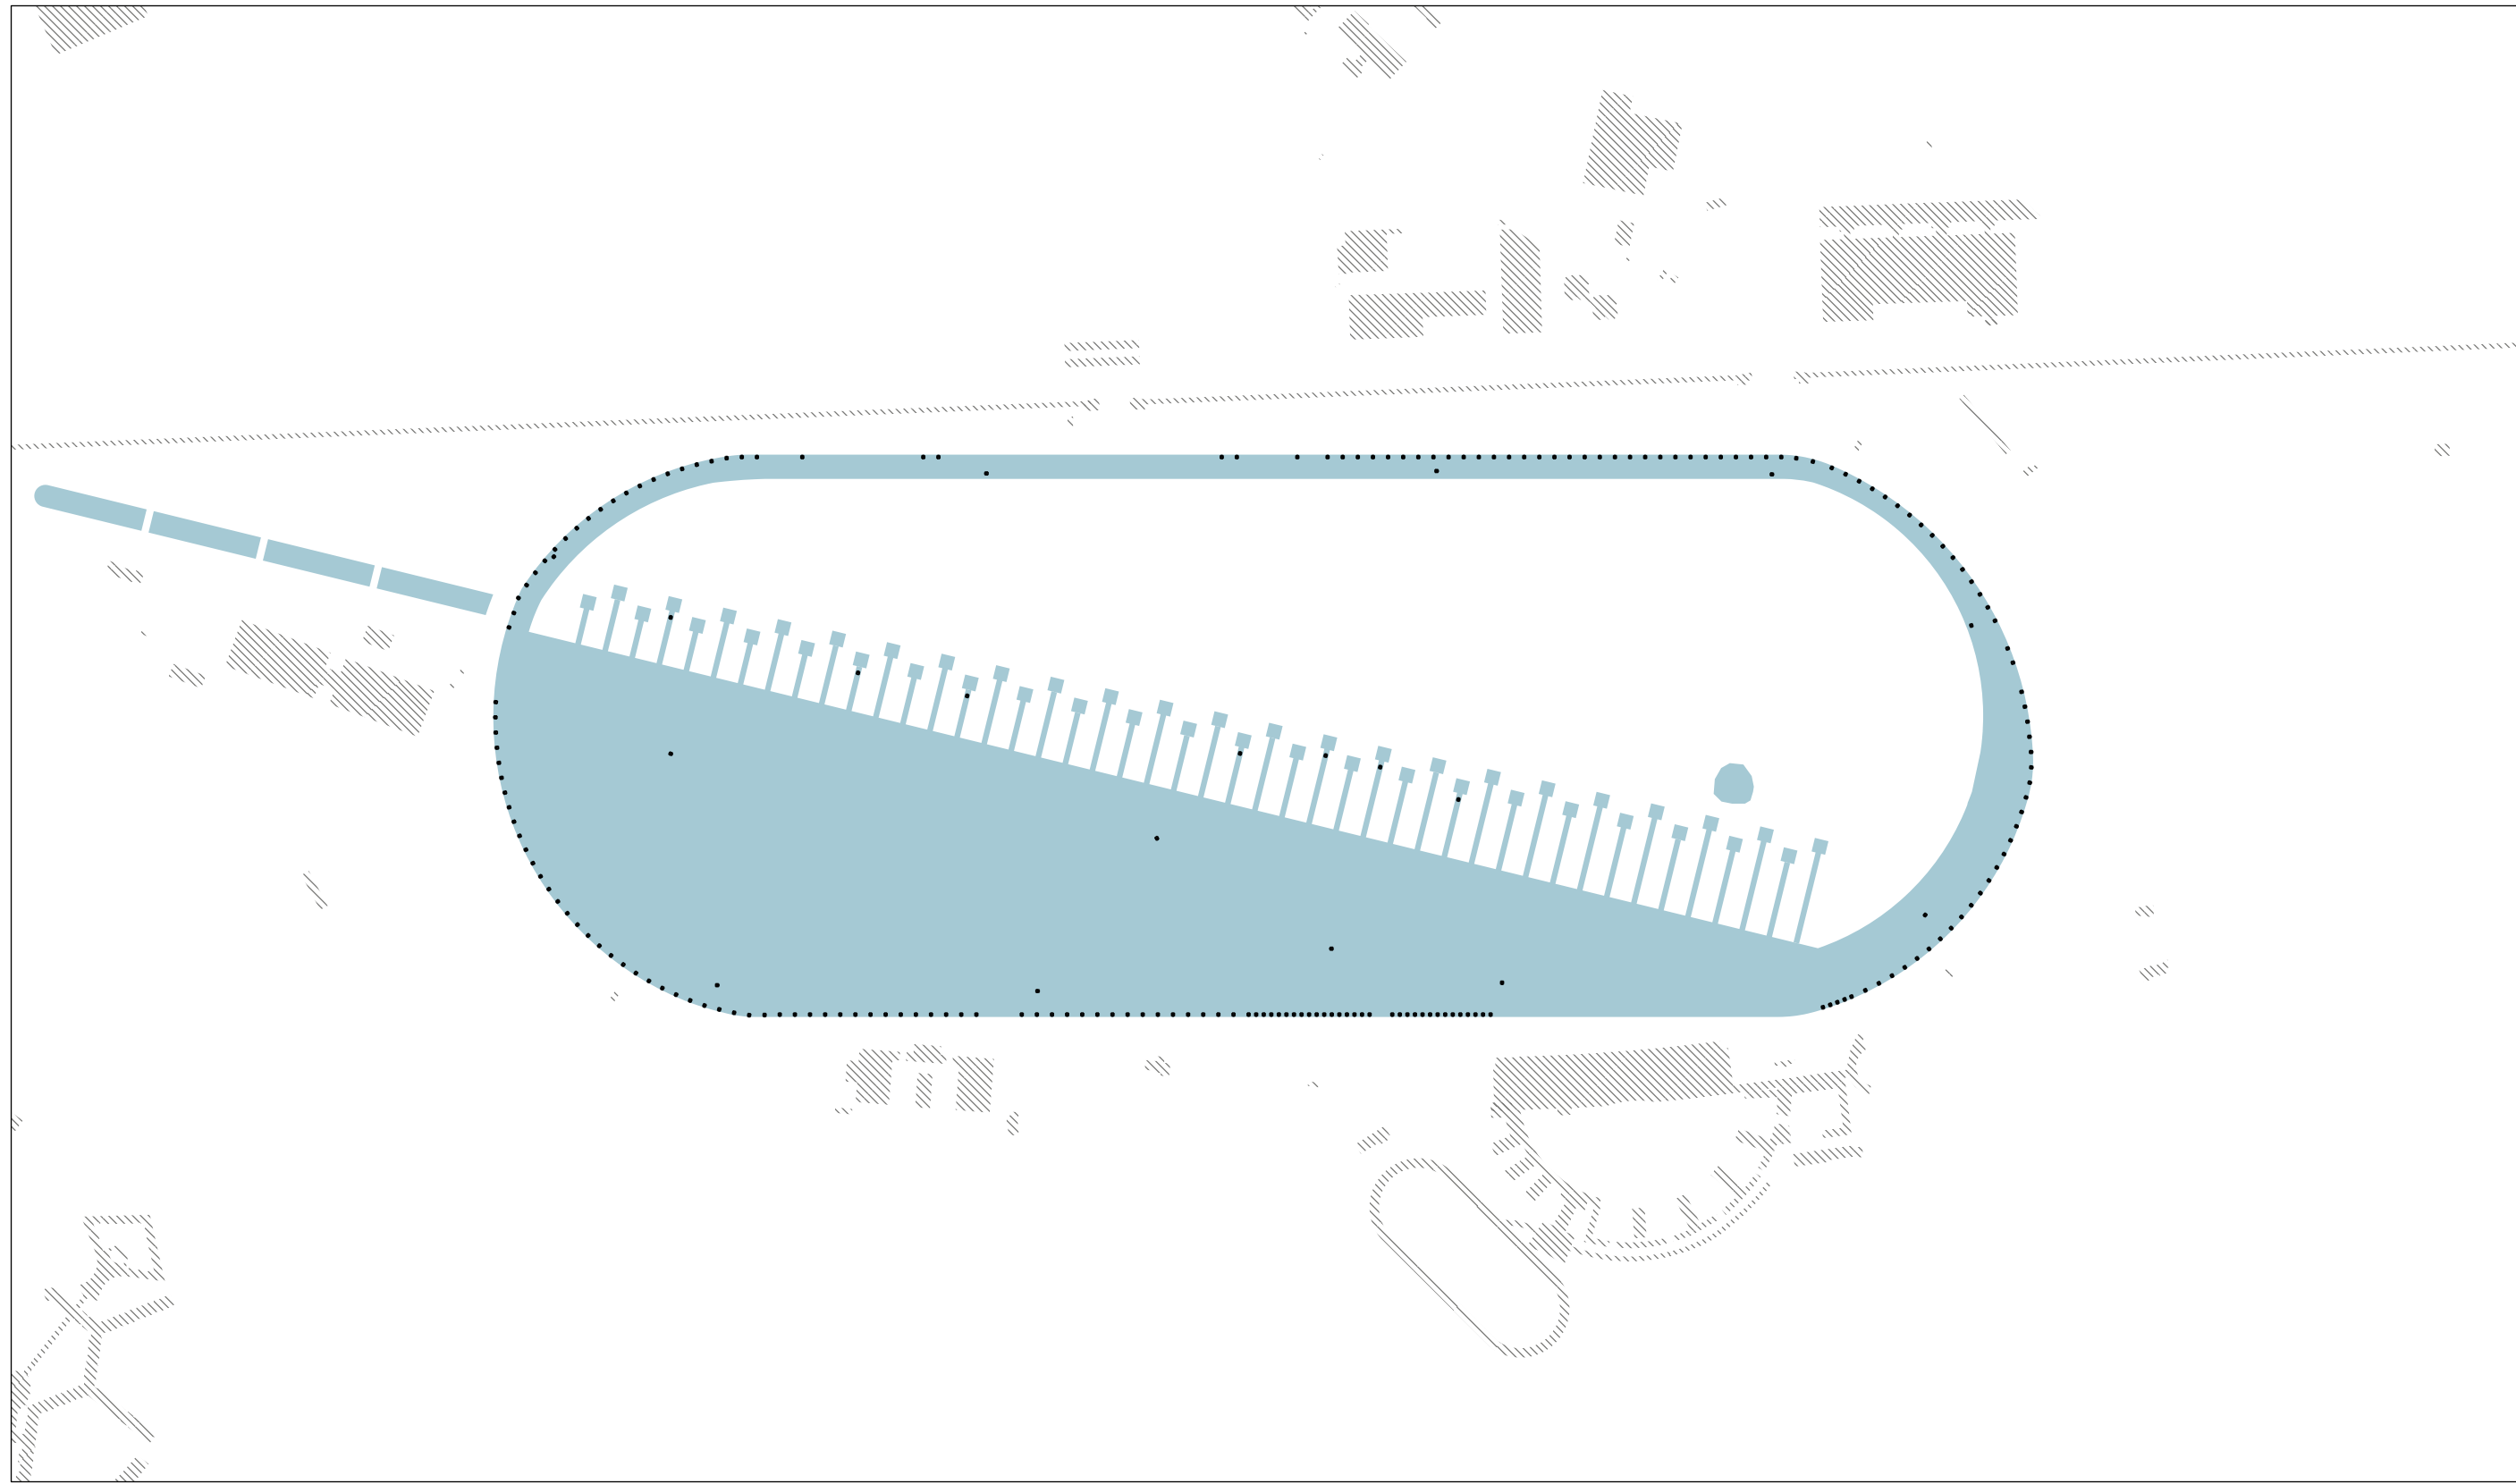

Jeu 15:00, jour de convention, juin

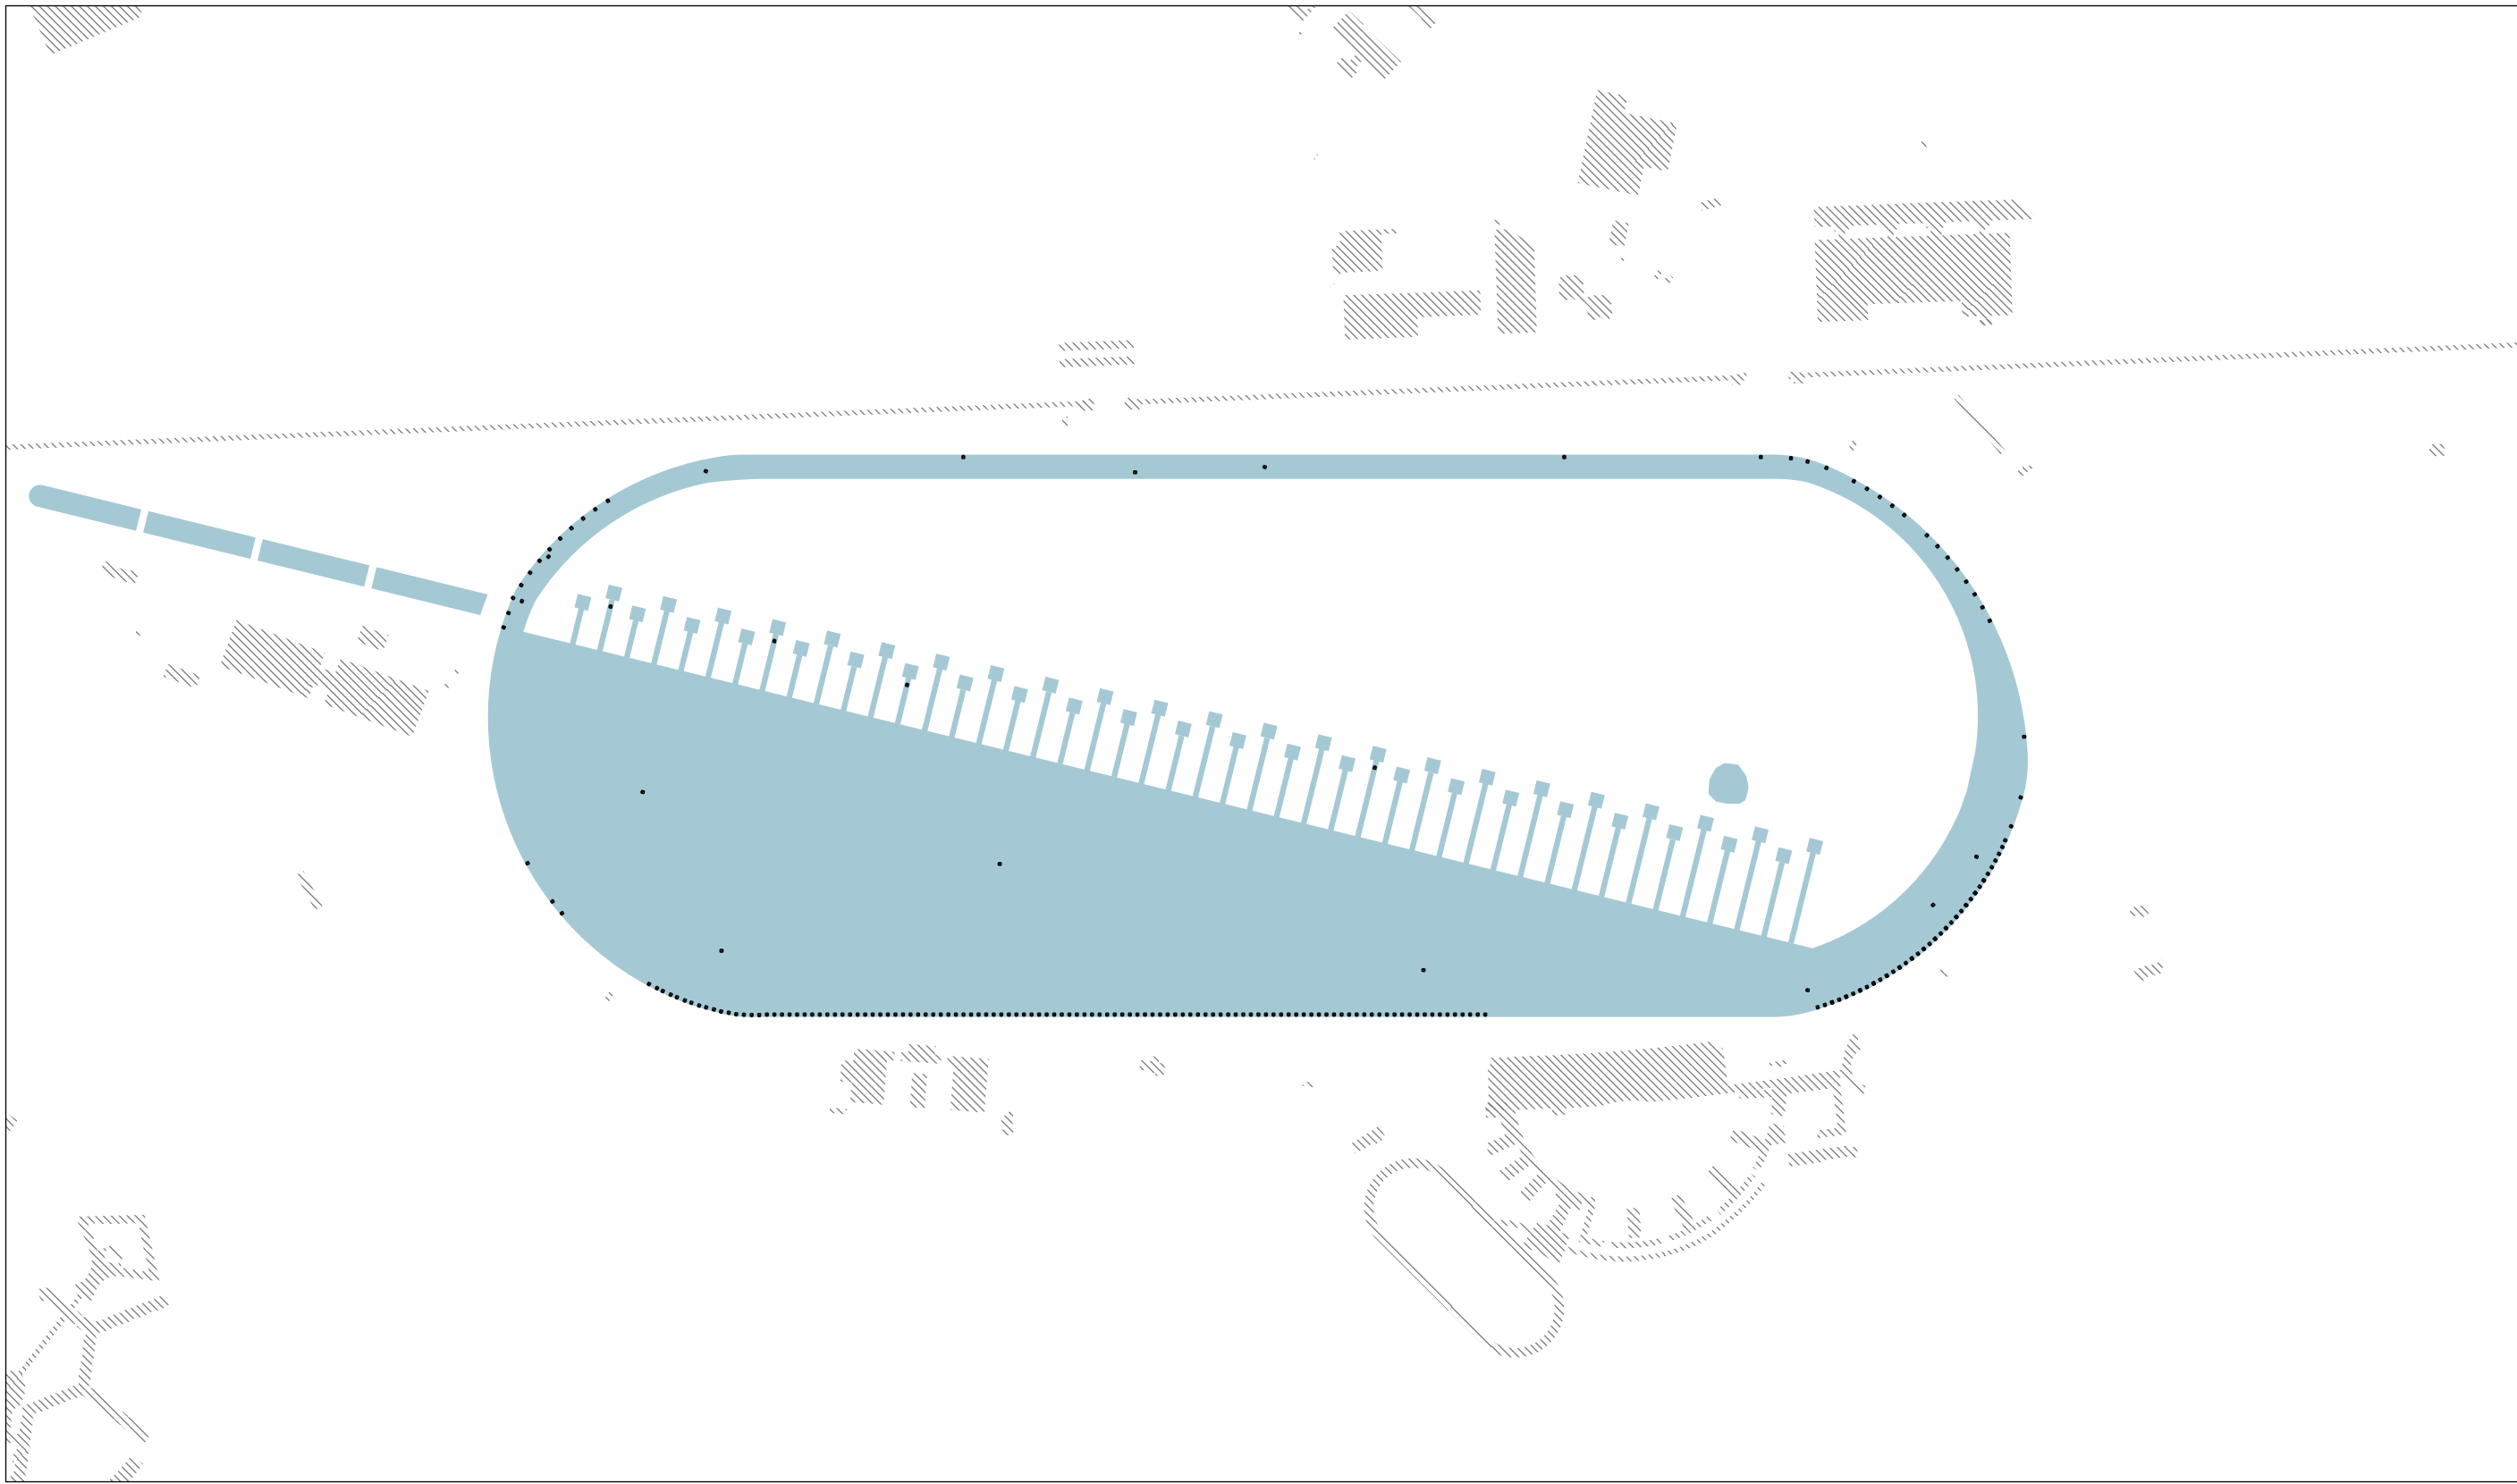

Dimanche 14:00, juin








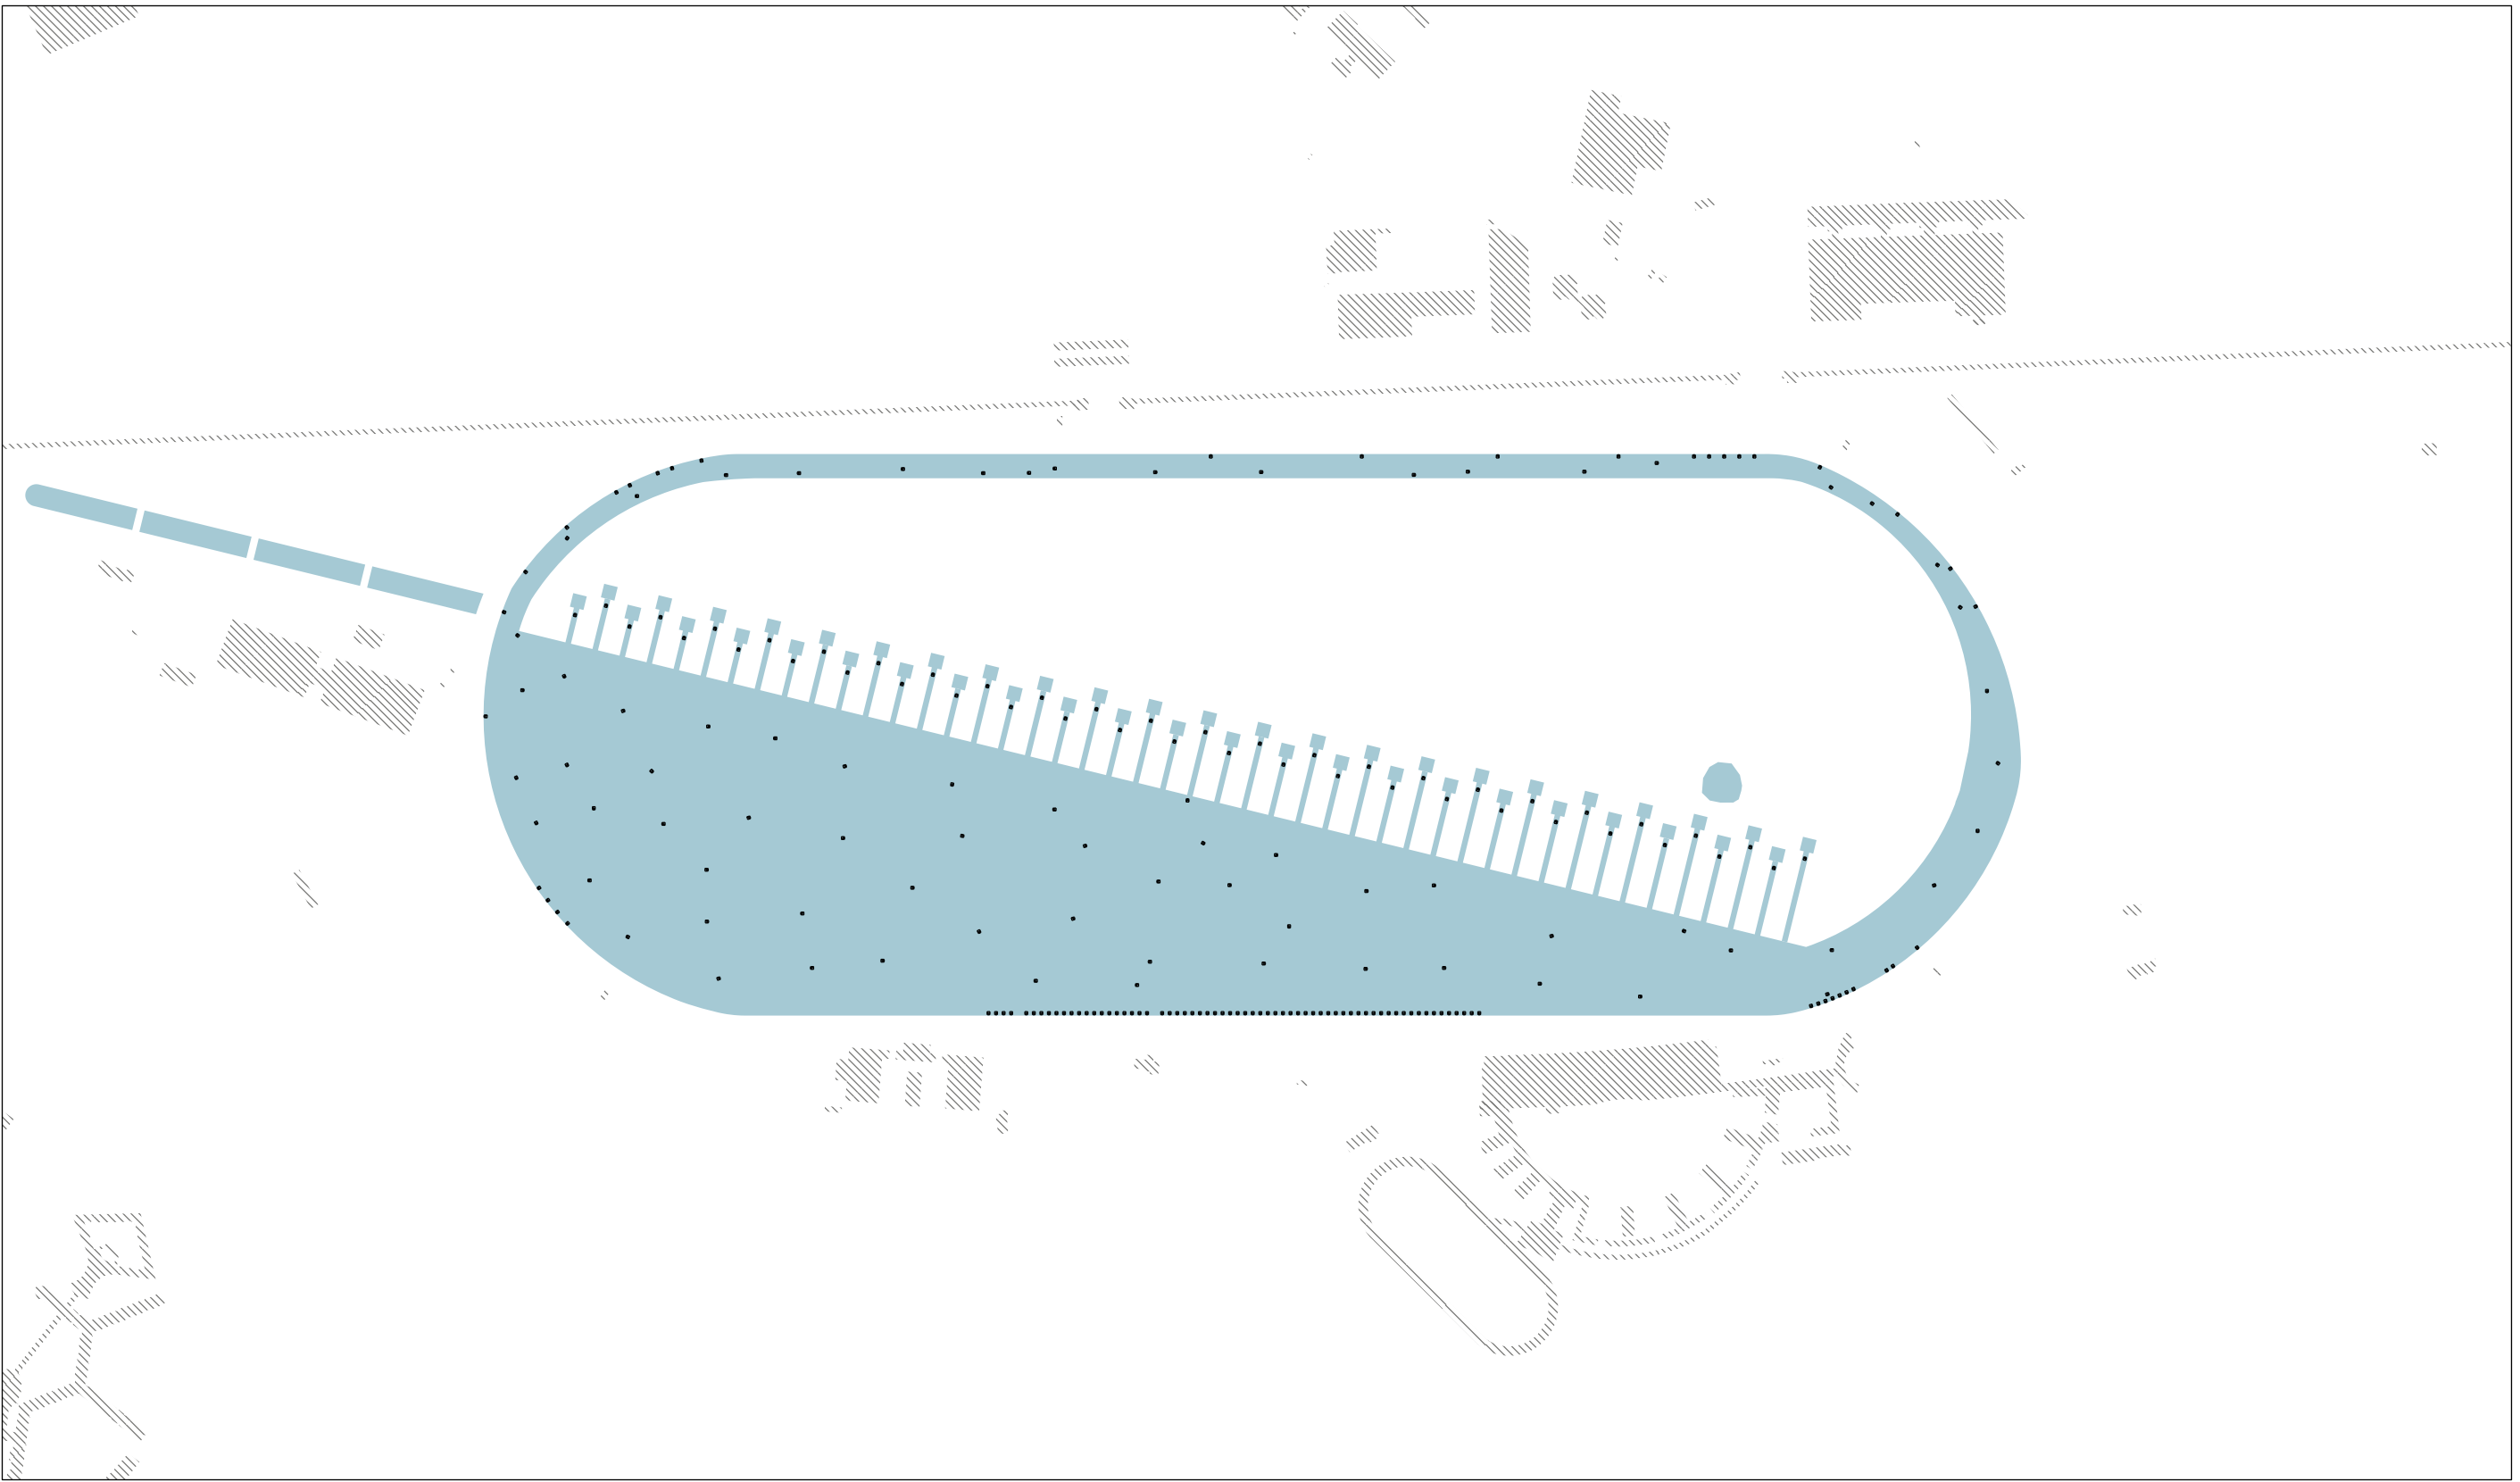


SCHÉMA DE L'EMPLACEMENT DES PÉDALOS

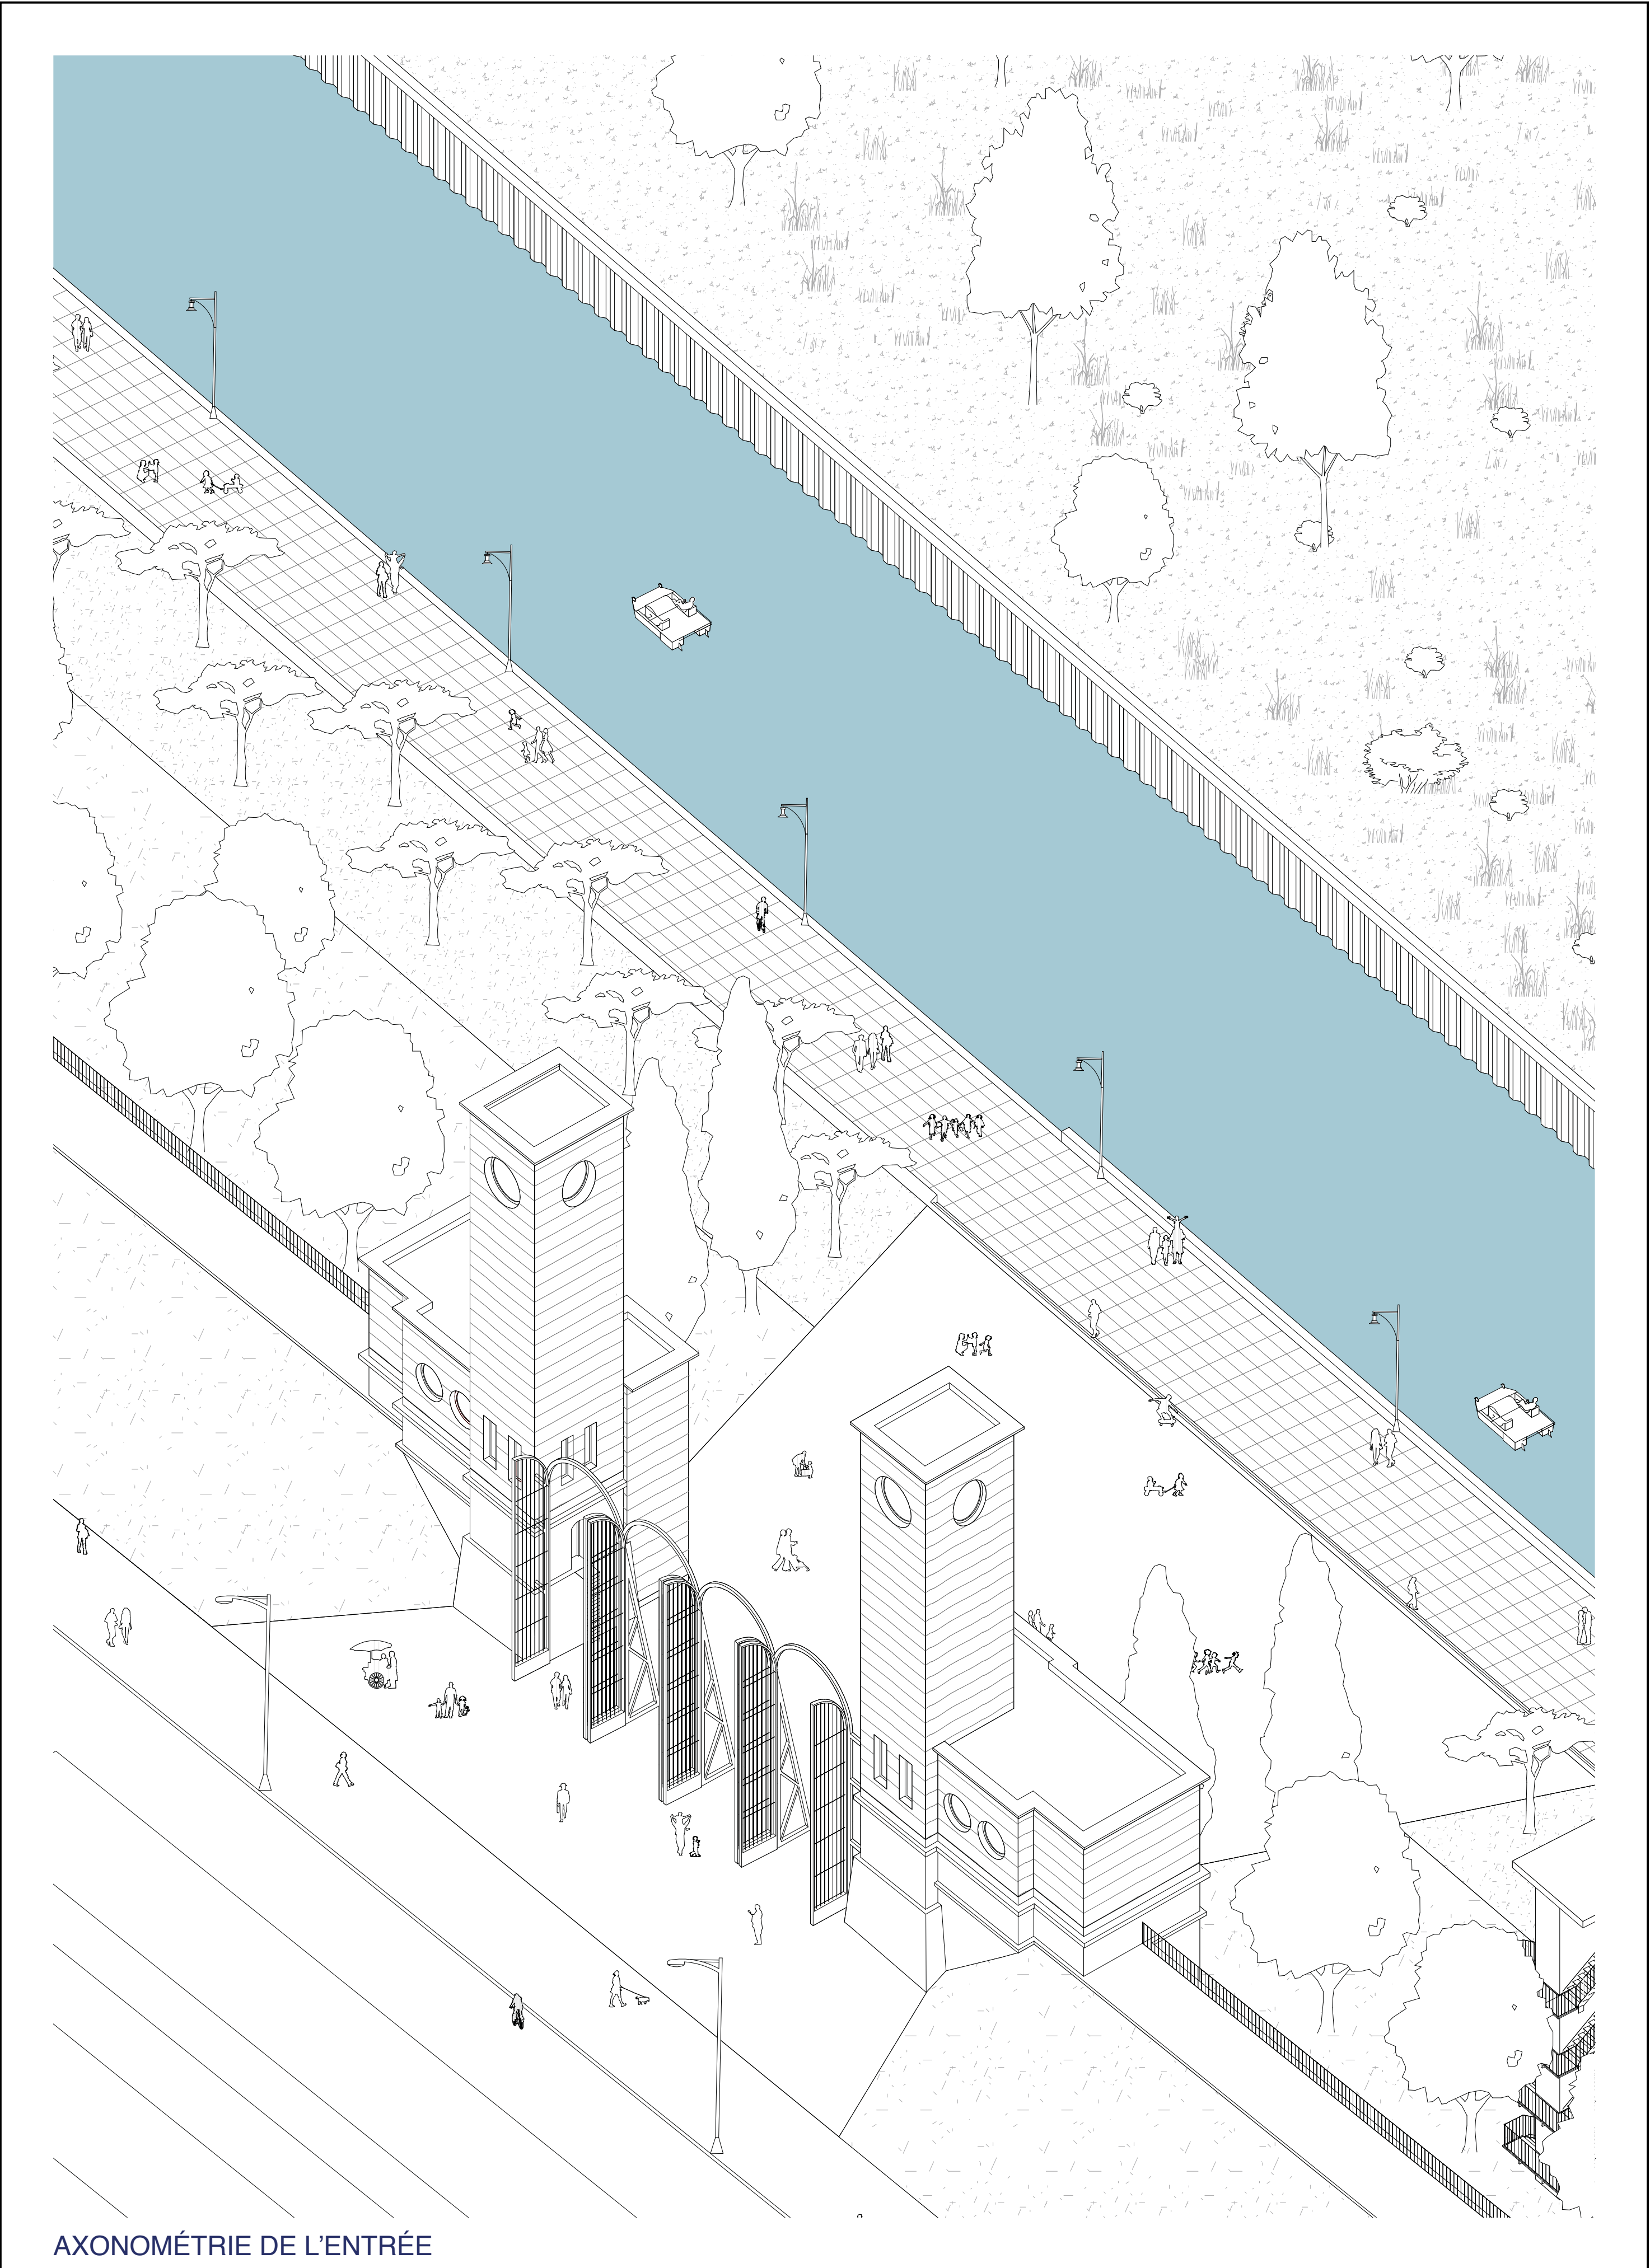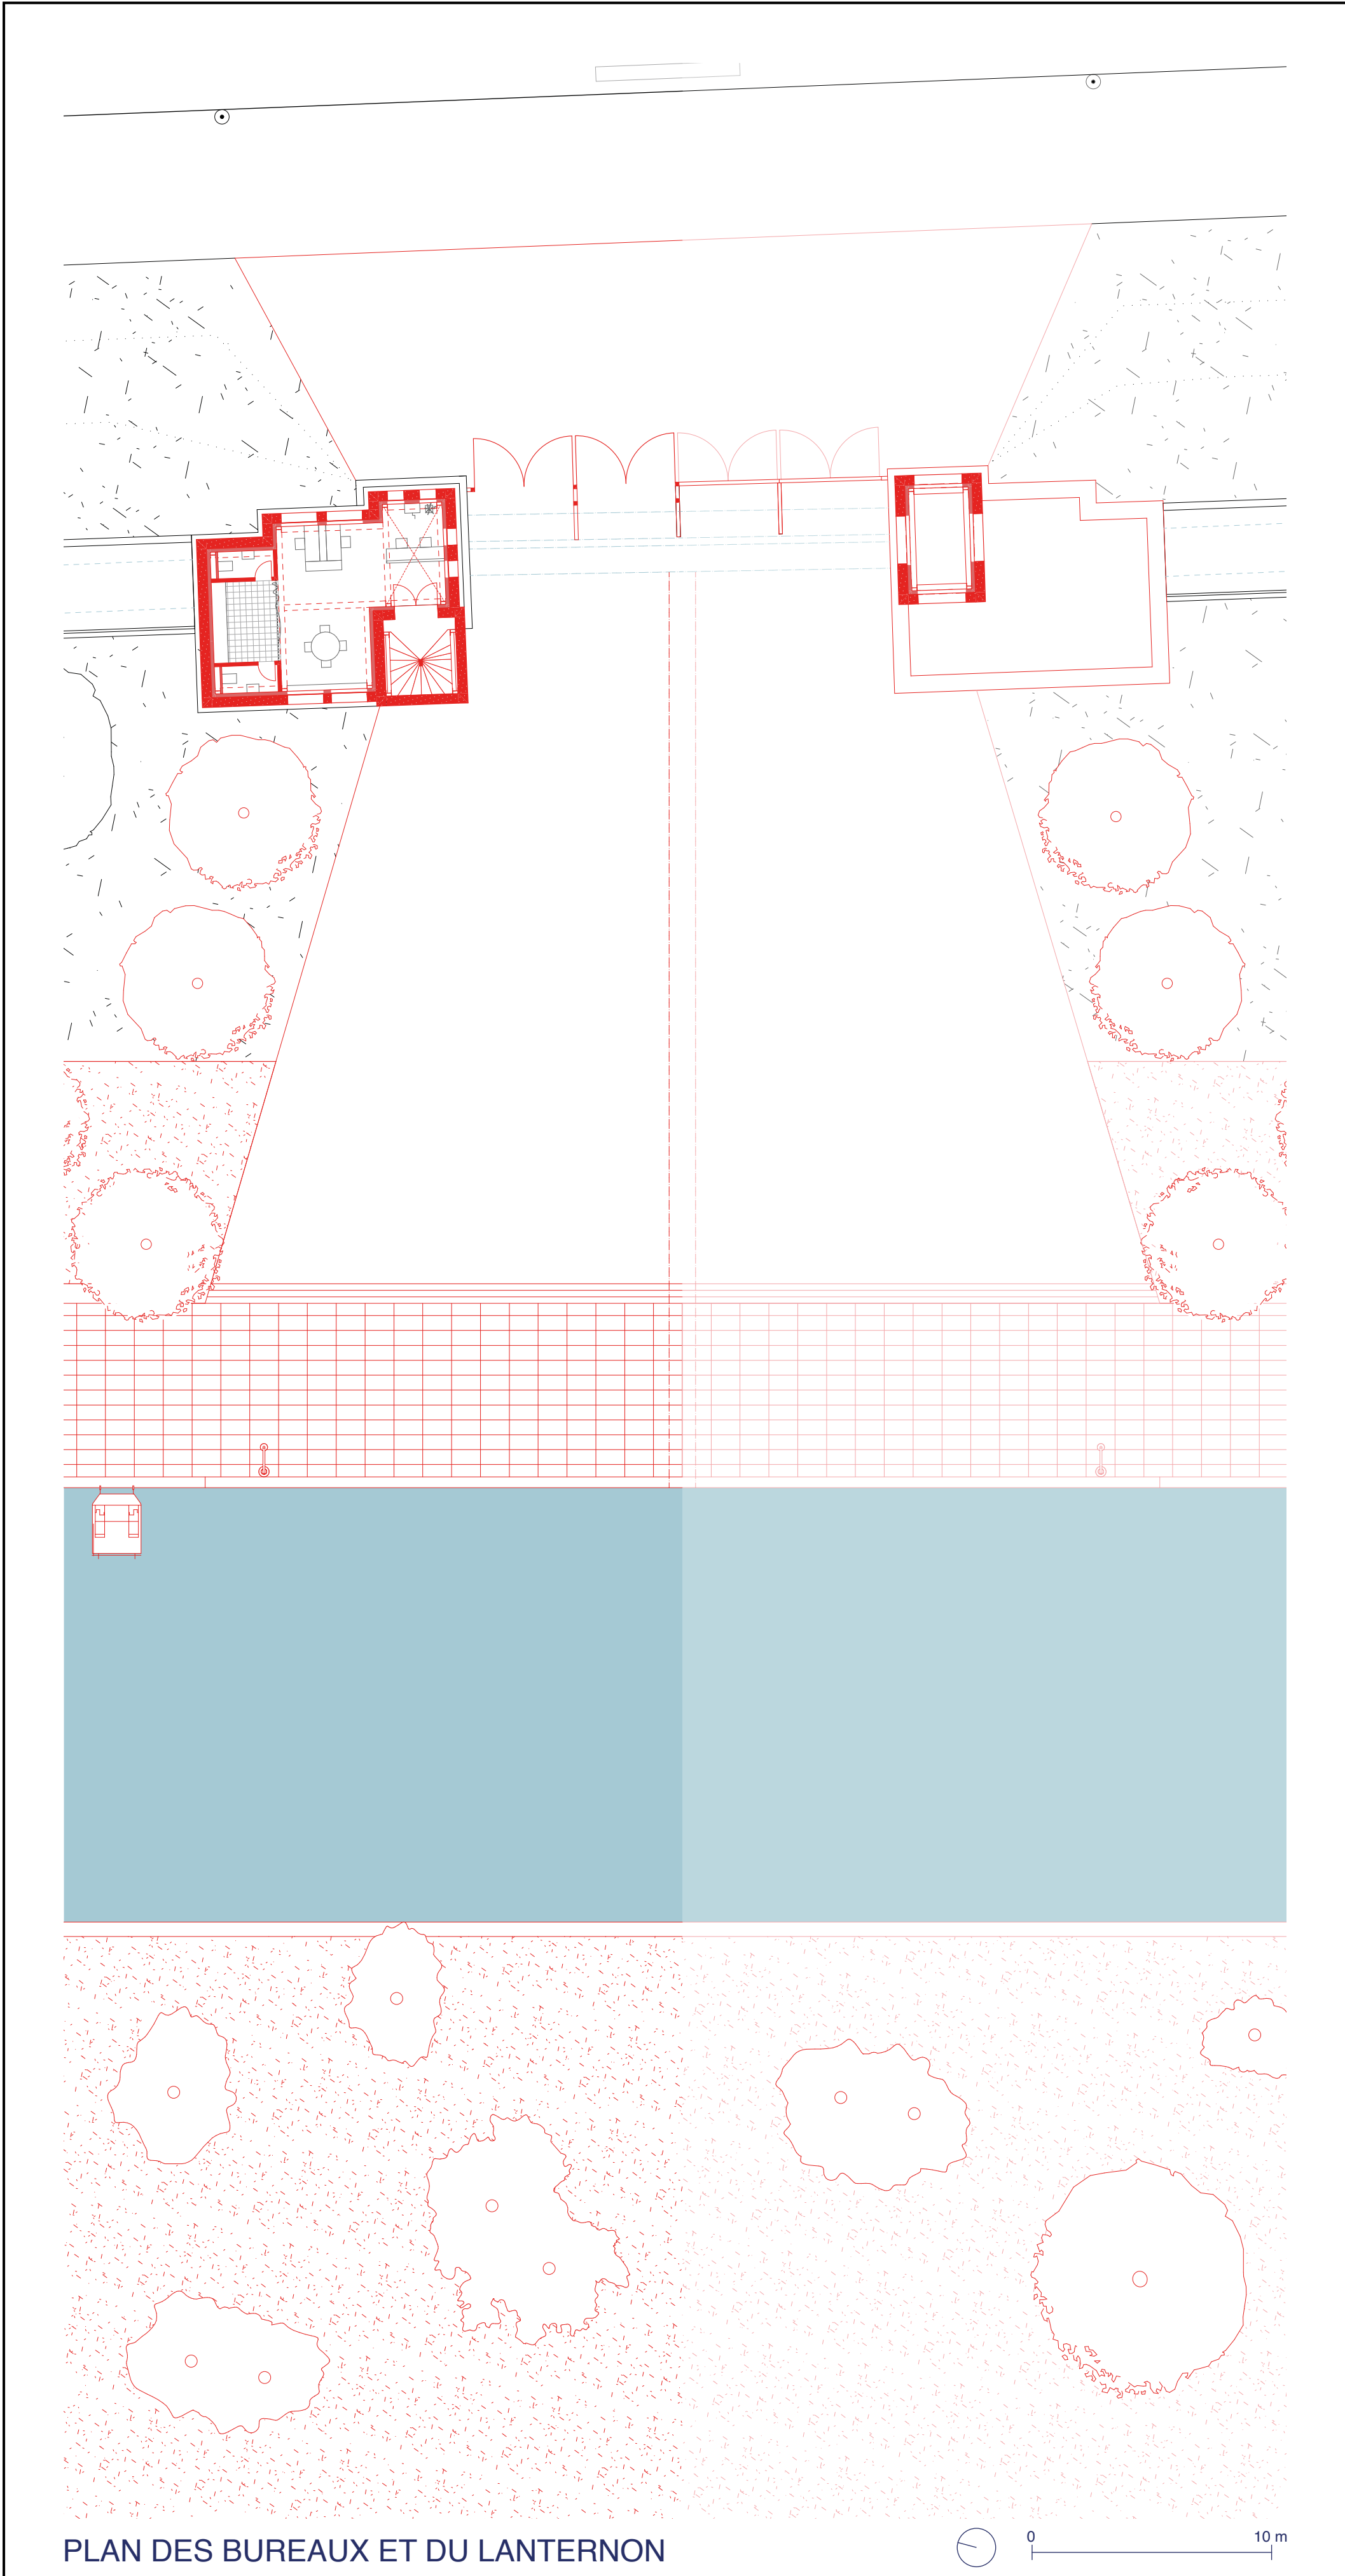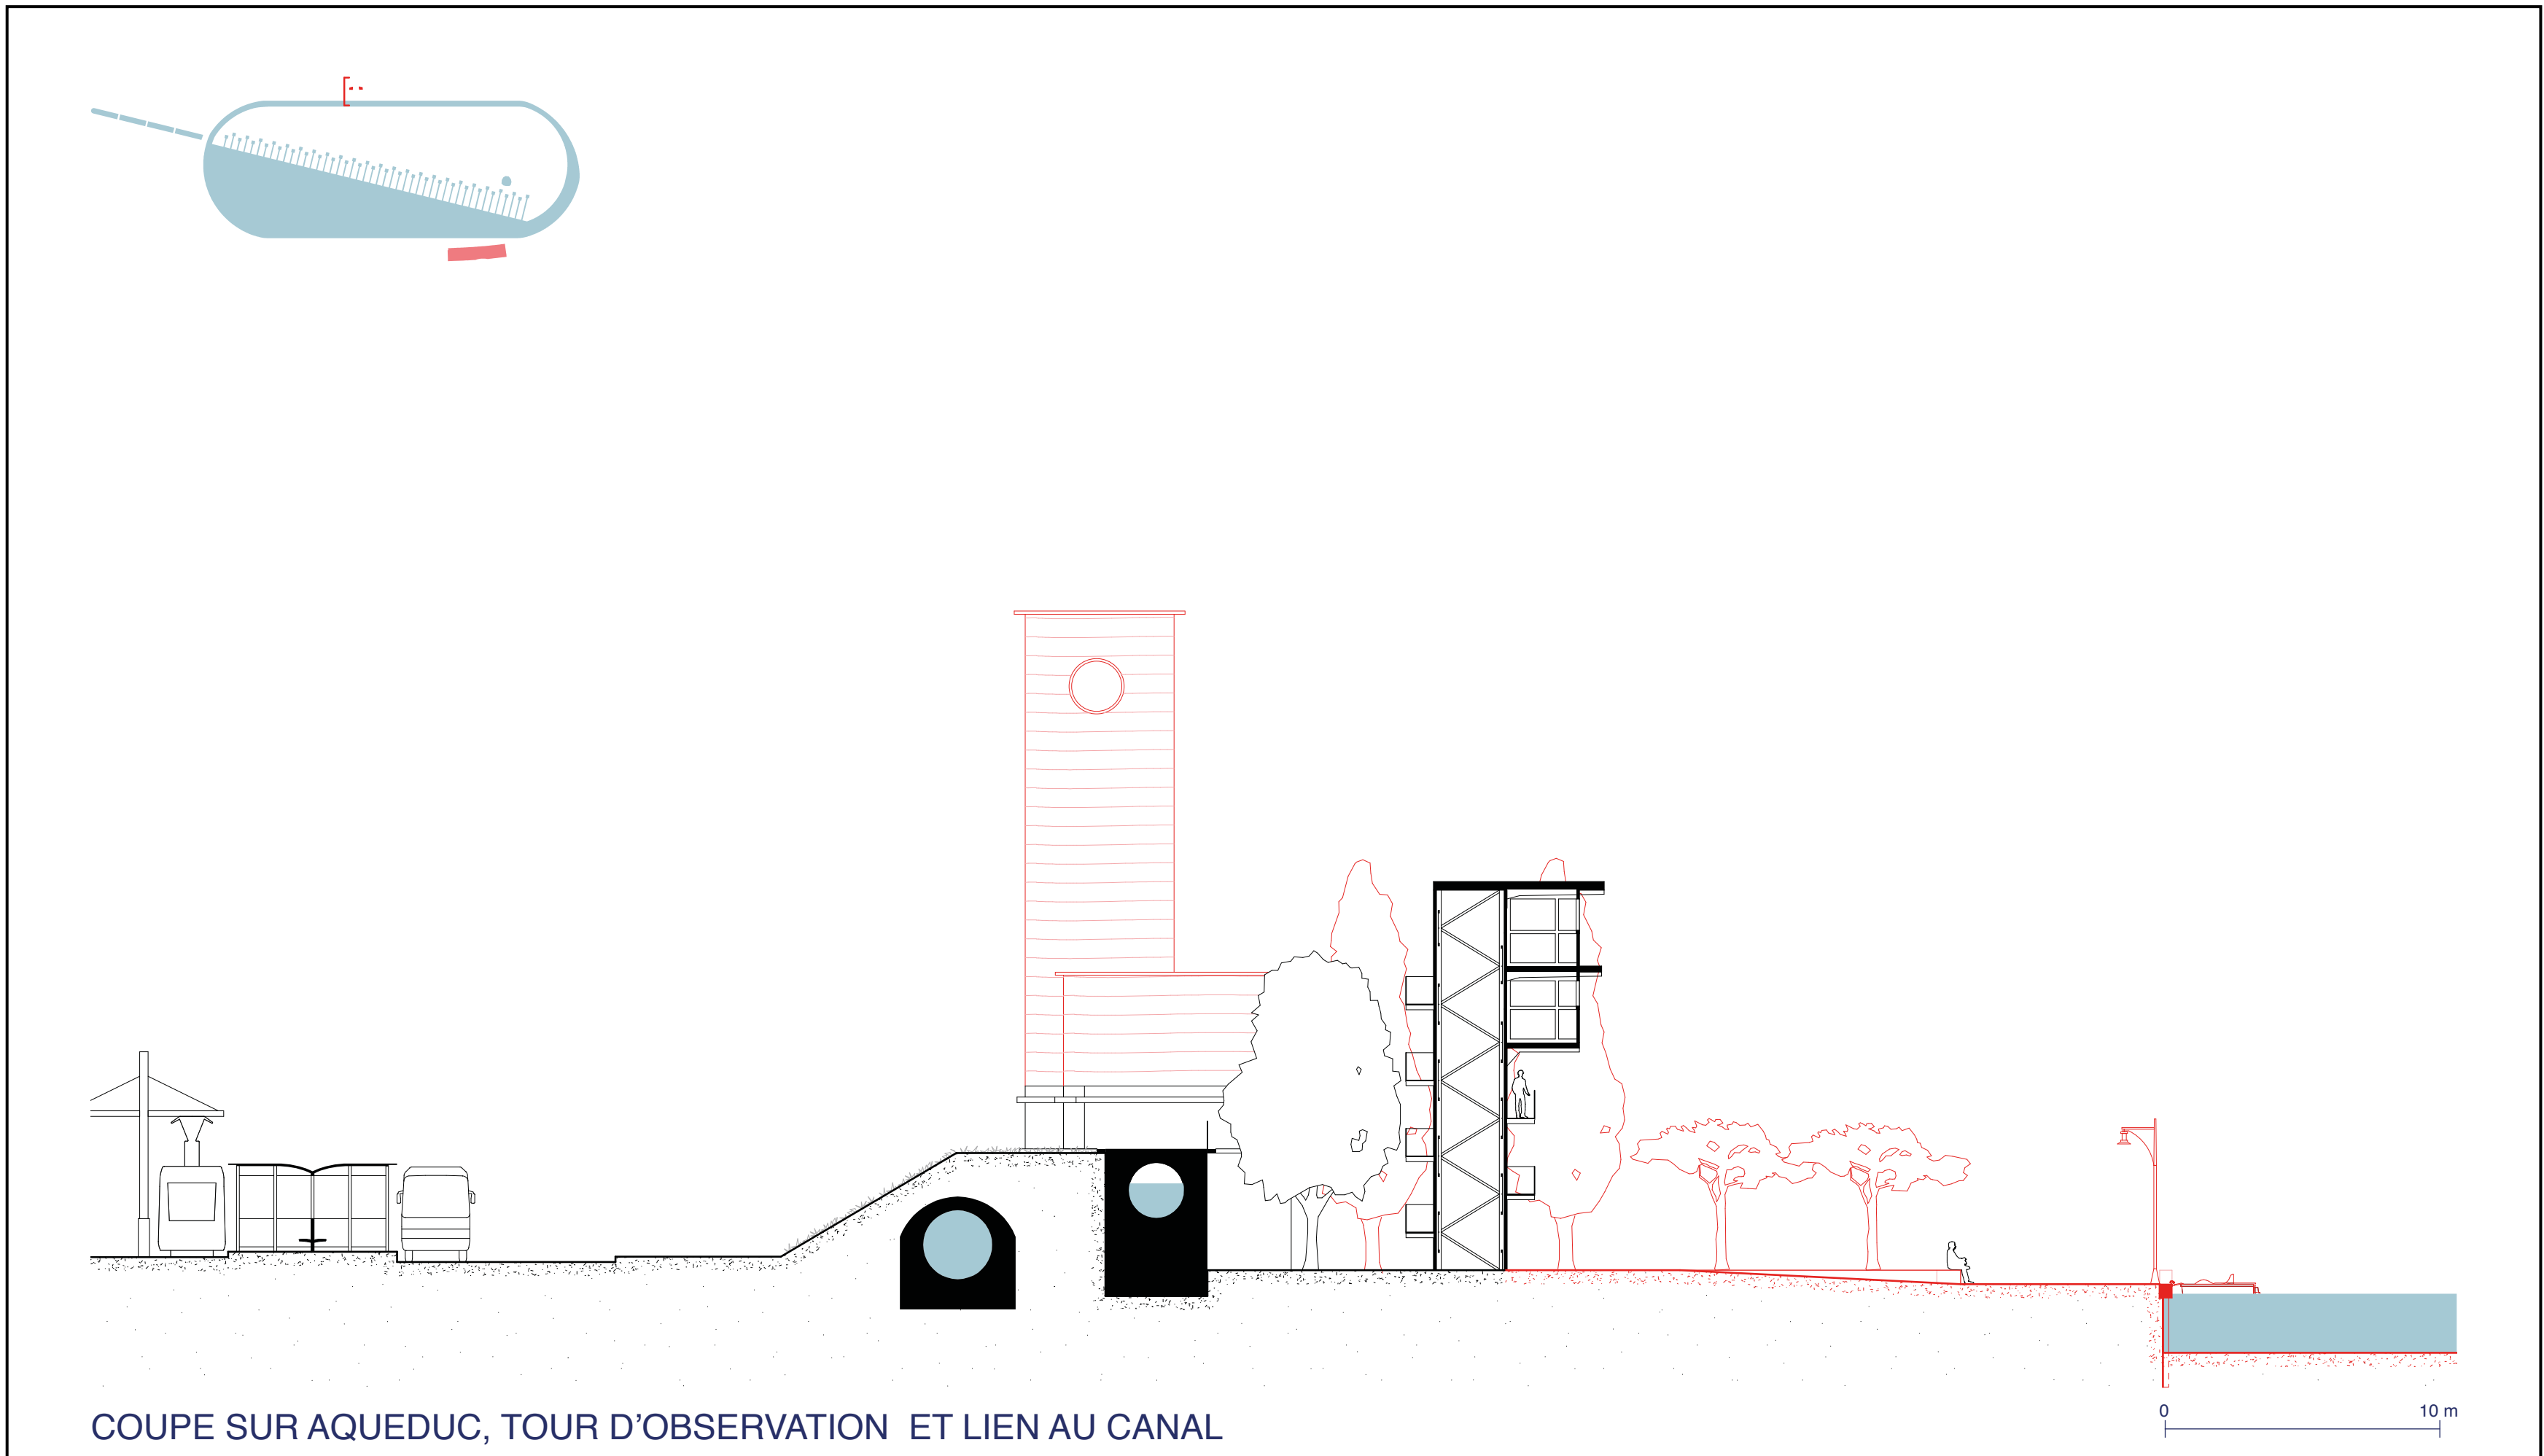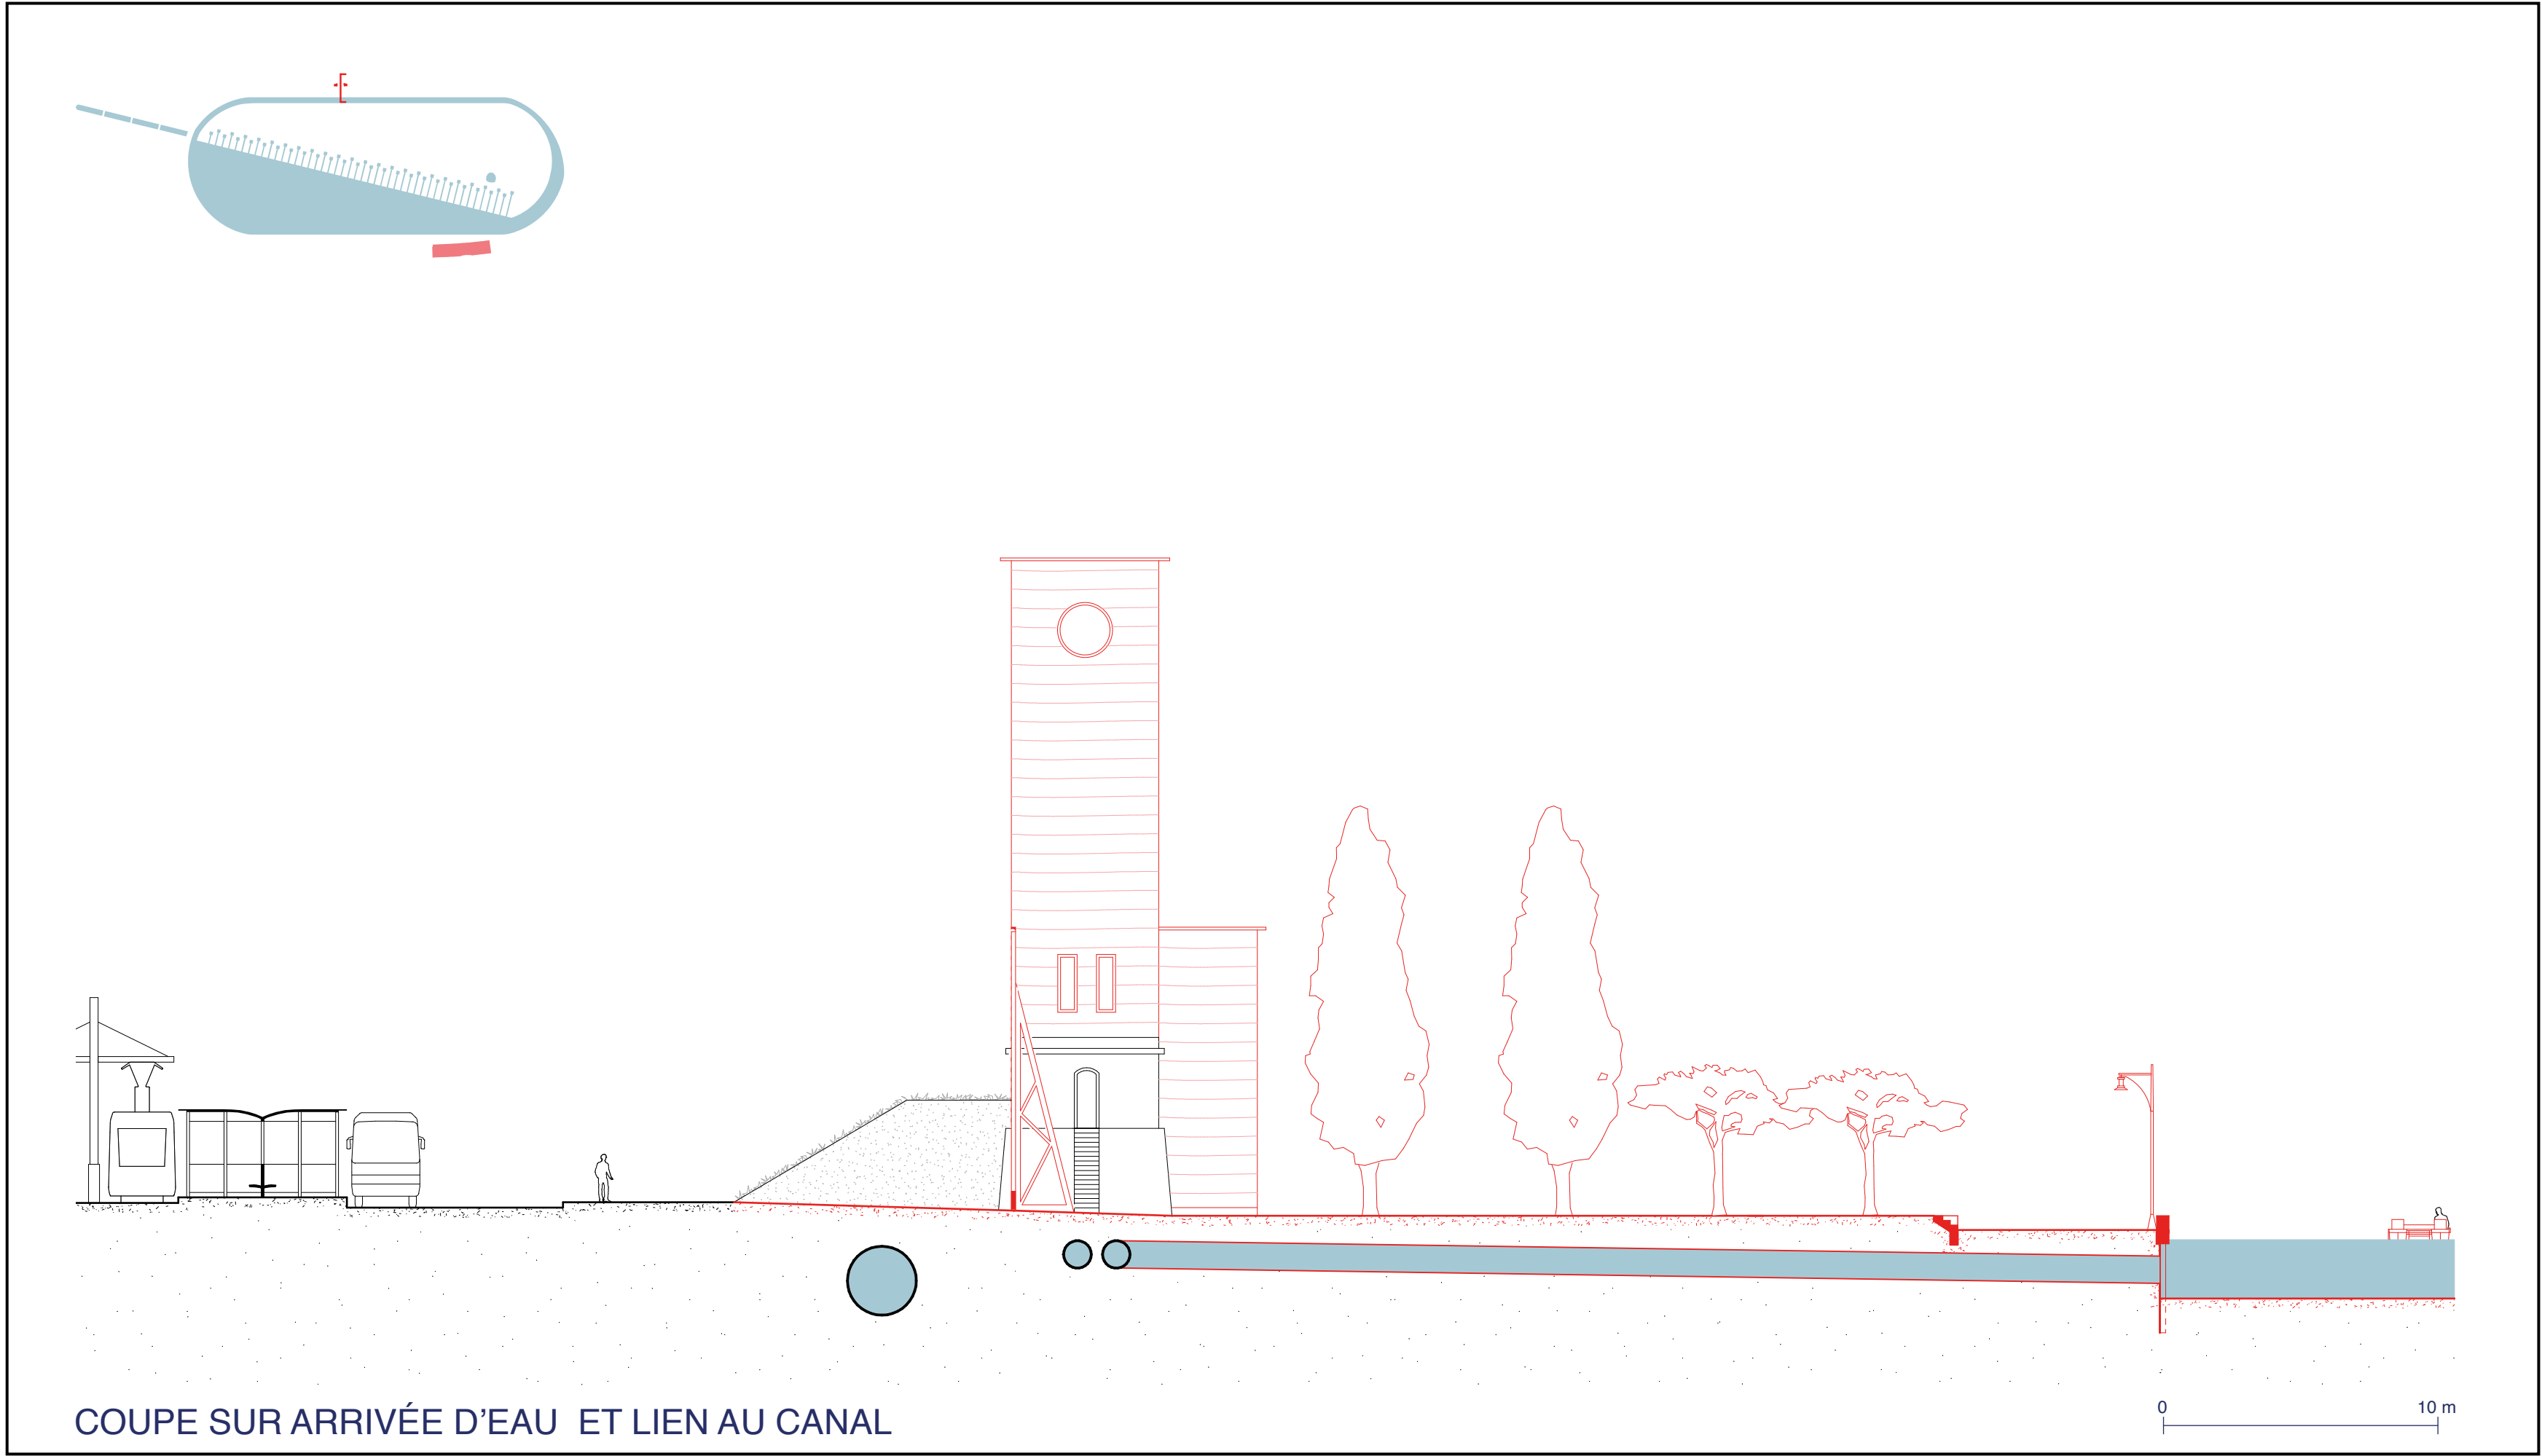

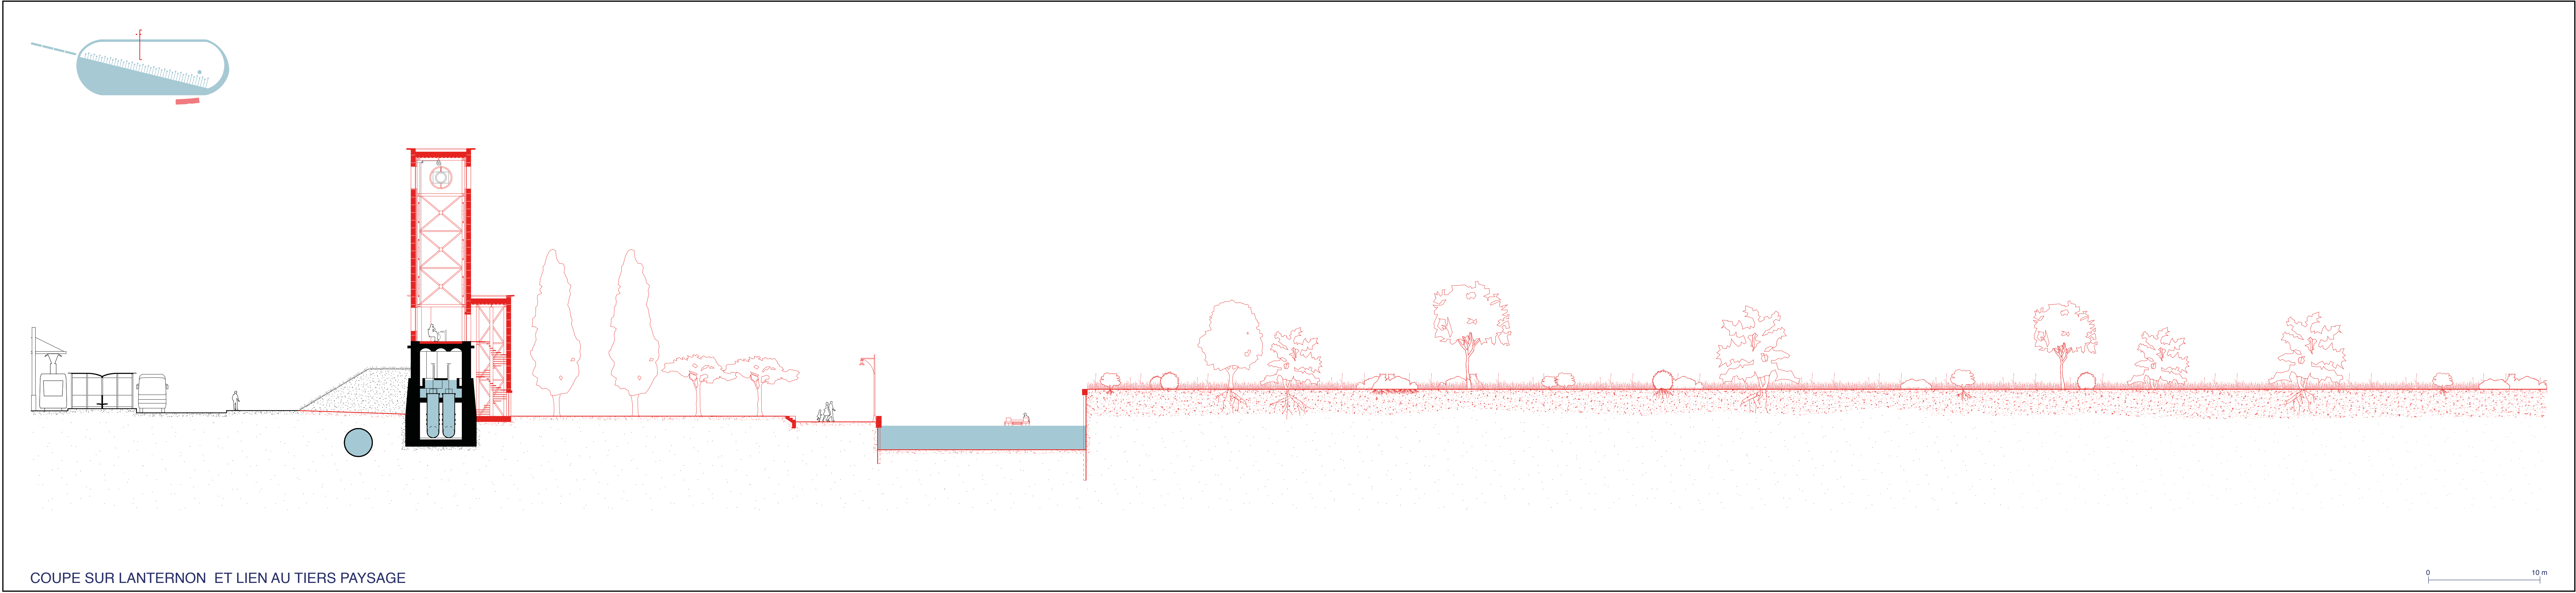

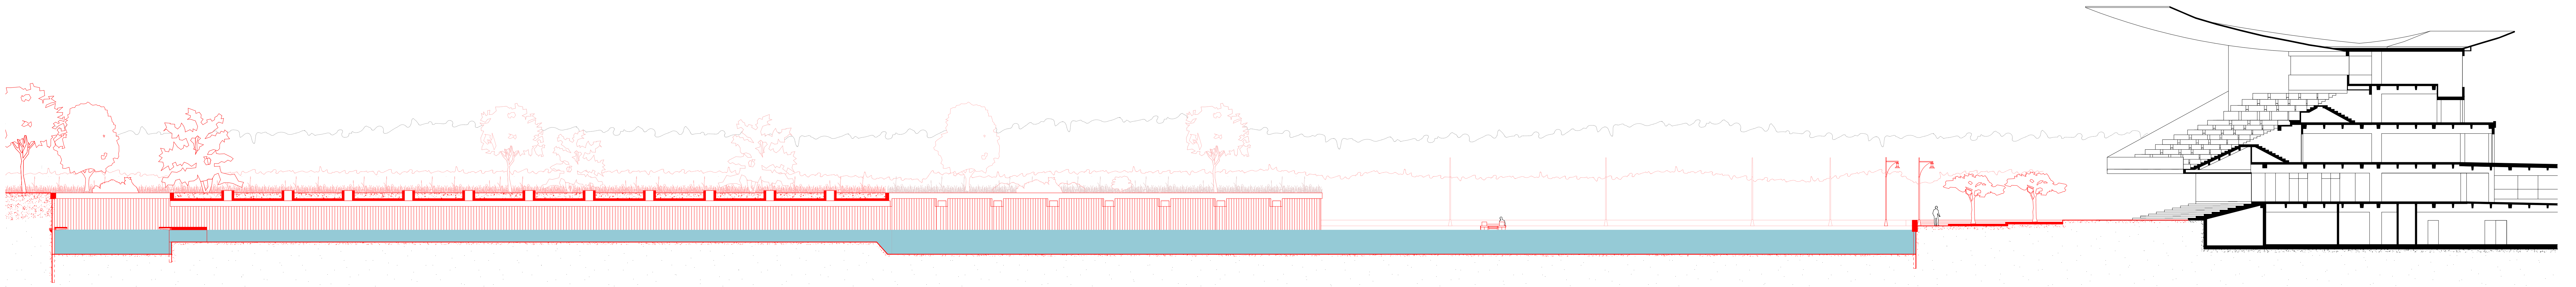


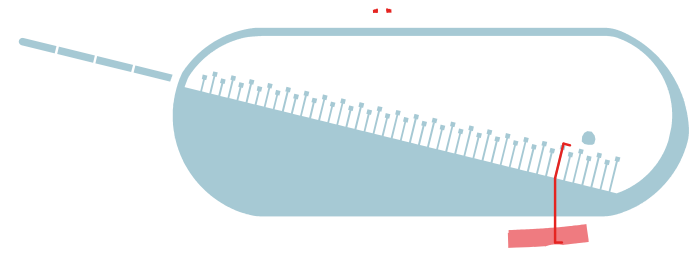


COUPE SUR UNE ALCÔVE ET LES TRIBUNES

0 10 m

1. Activation avec un mobile

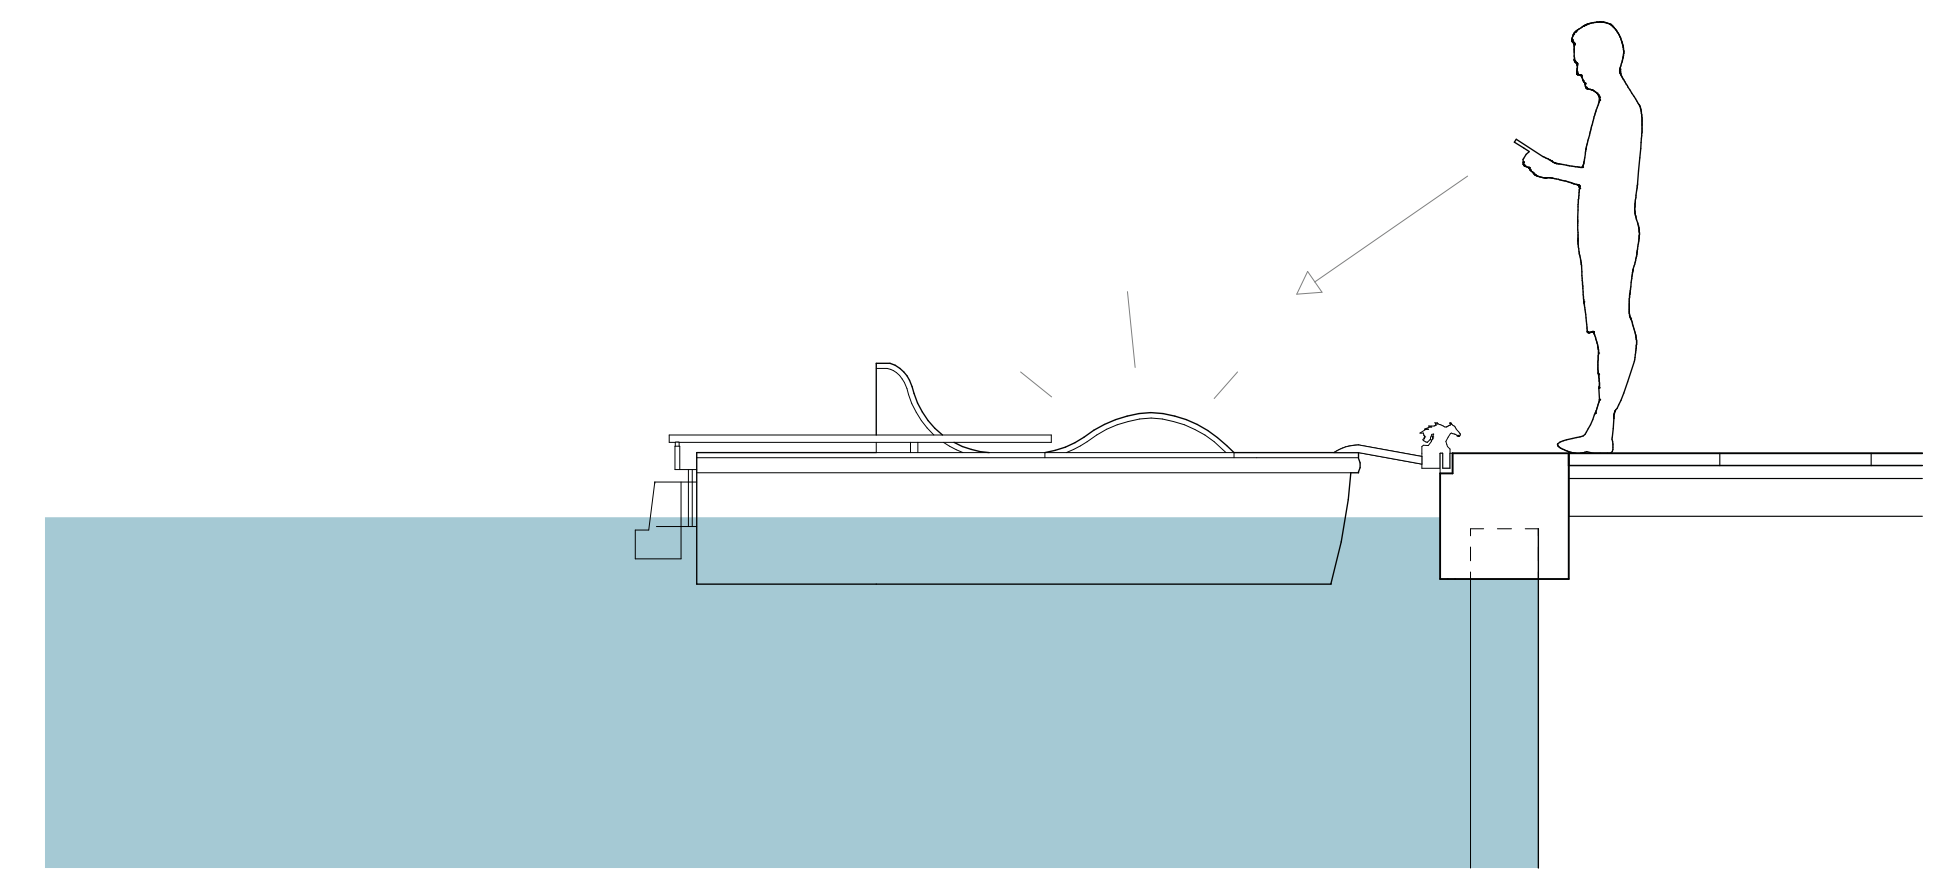

2. Désancrage

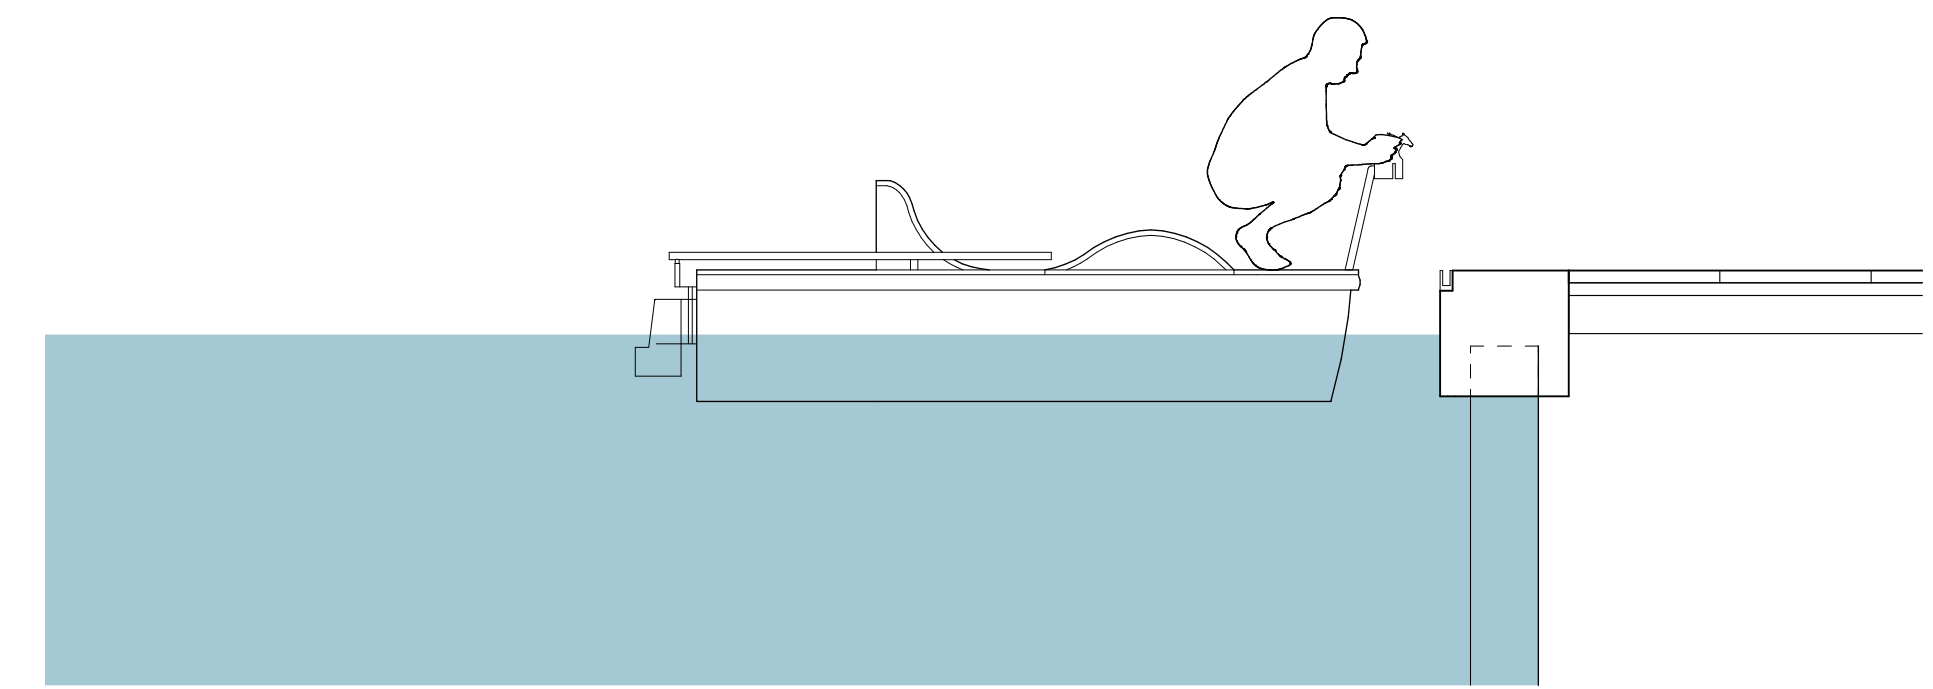

3. Prêt à pédaler ?




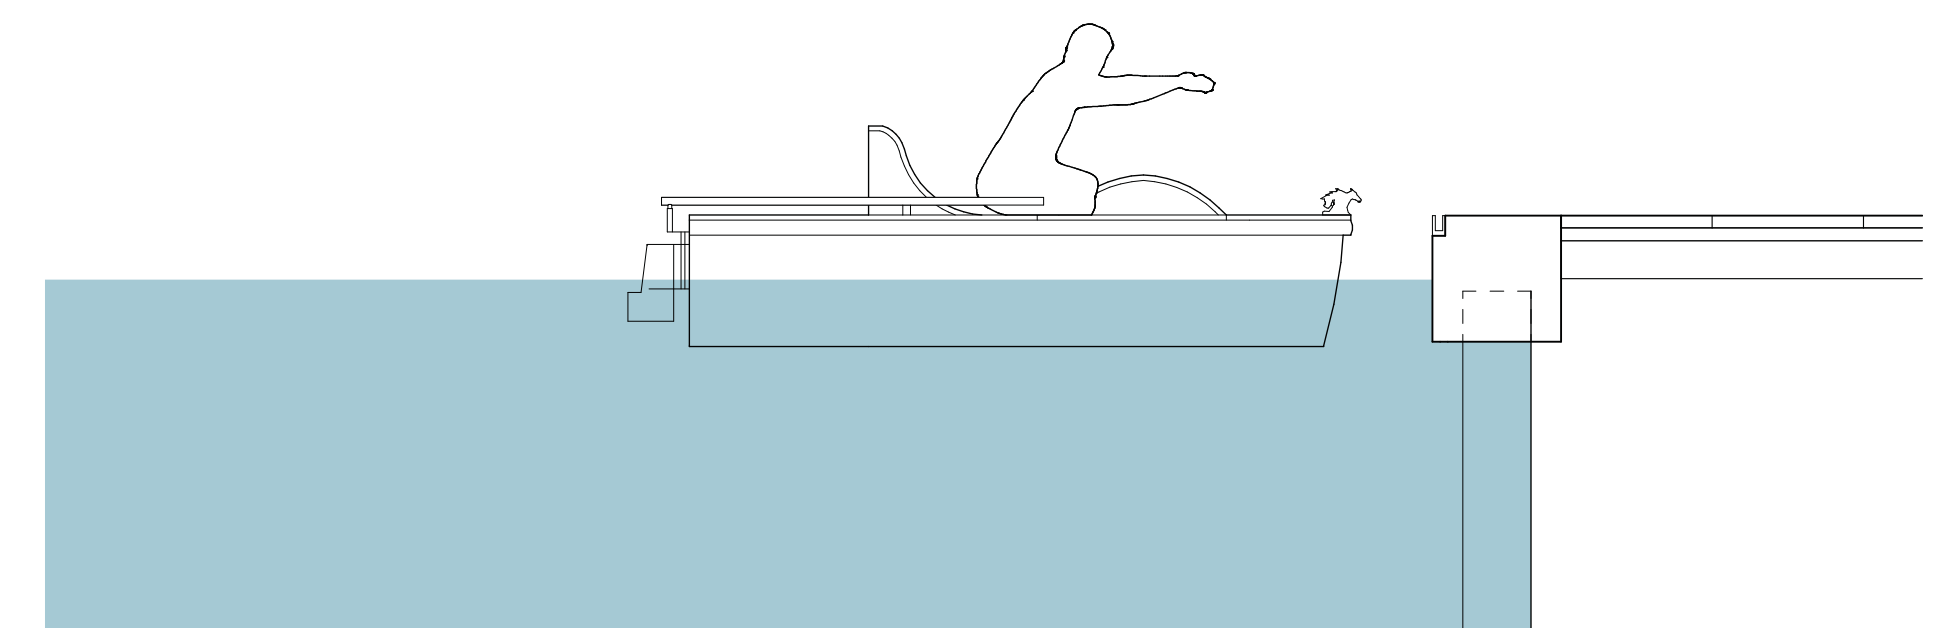


SCHÉMA DE LOCATION D'UN PÉDALO

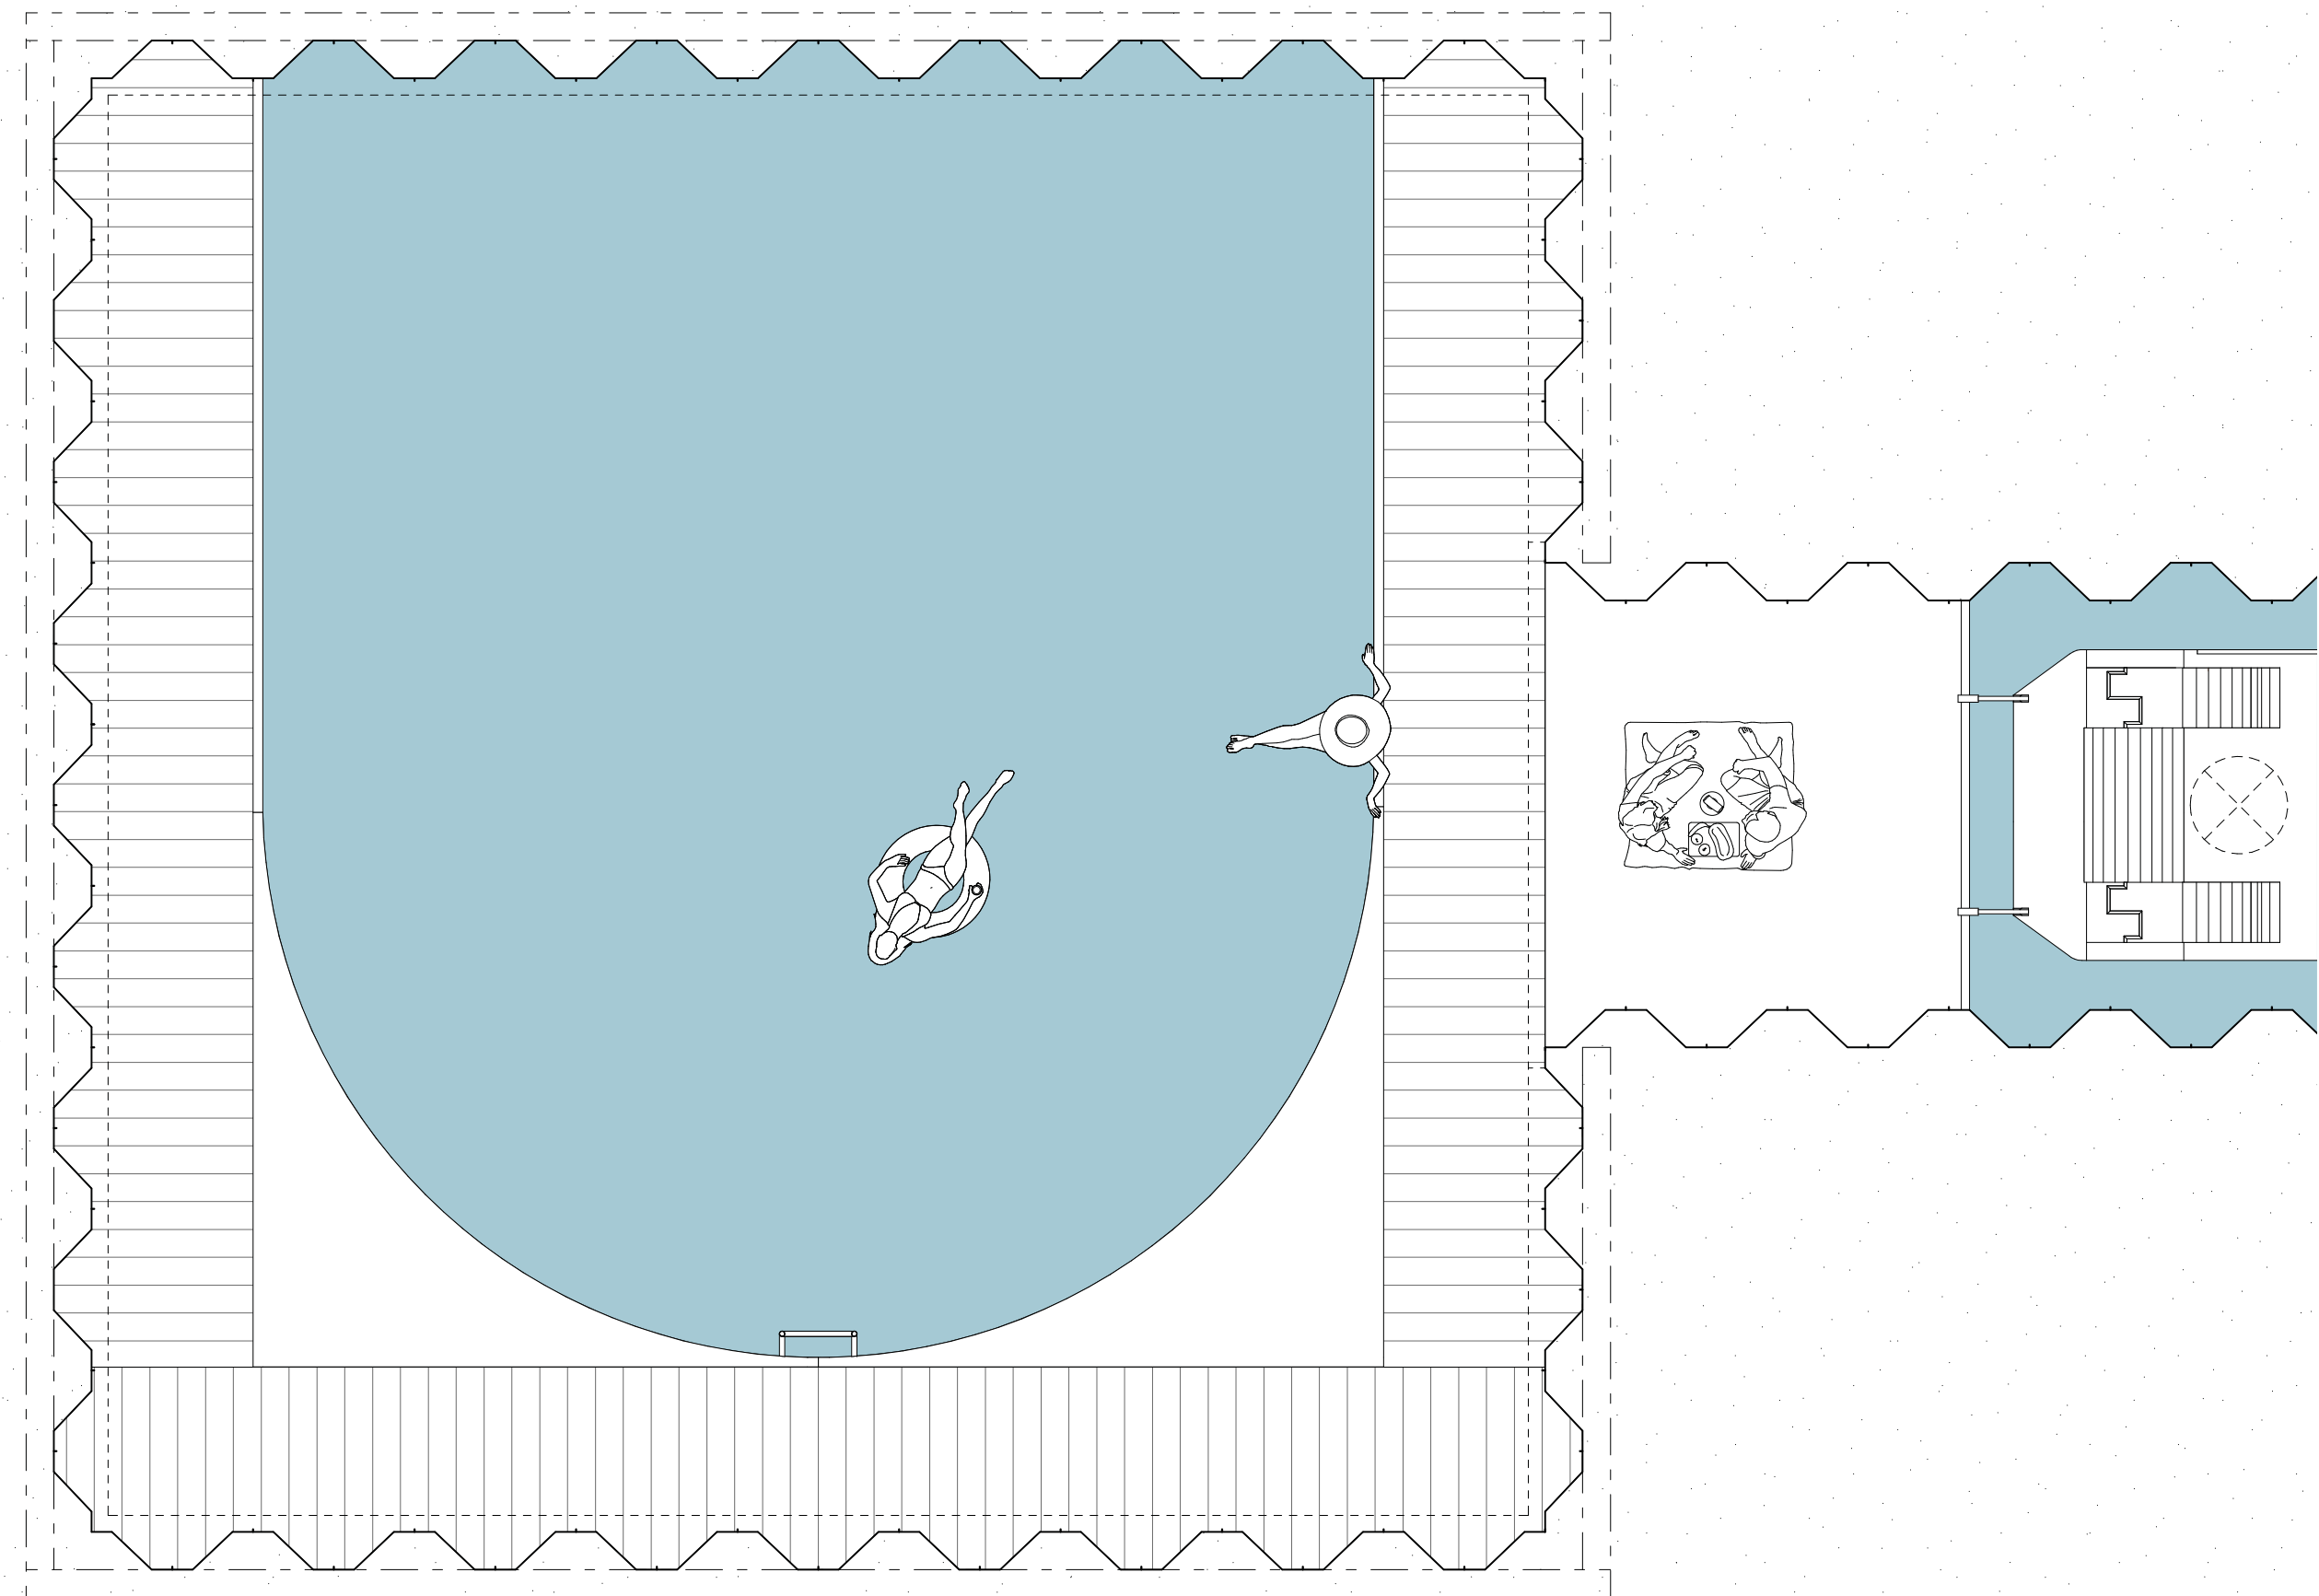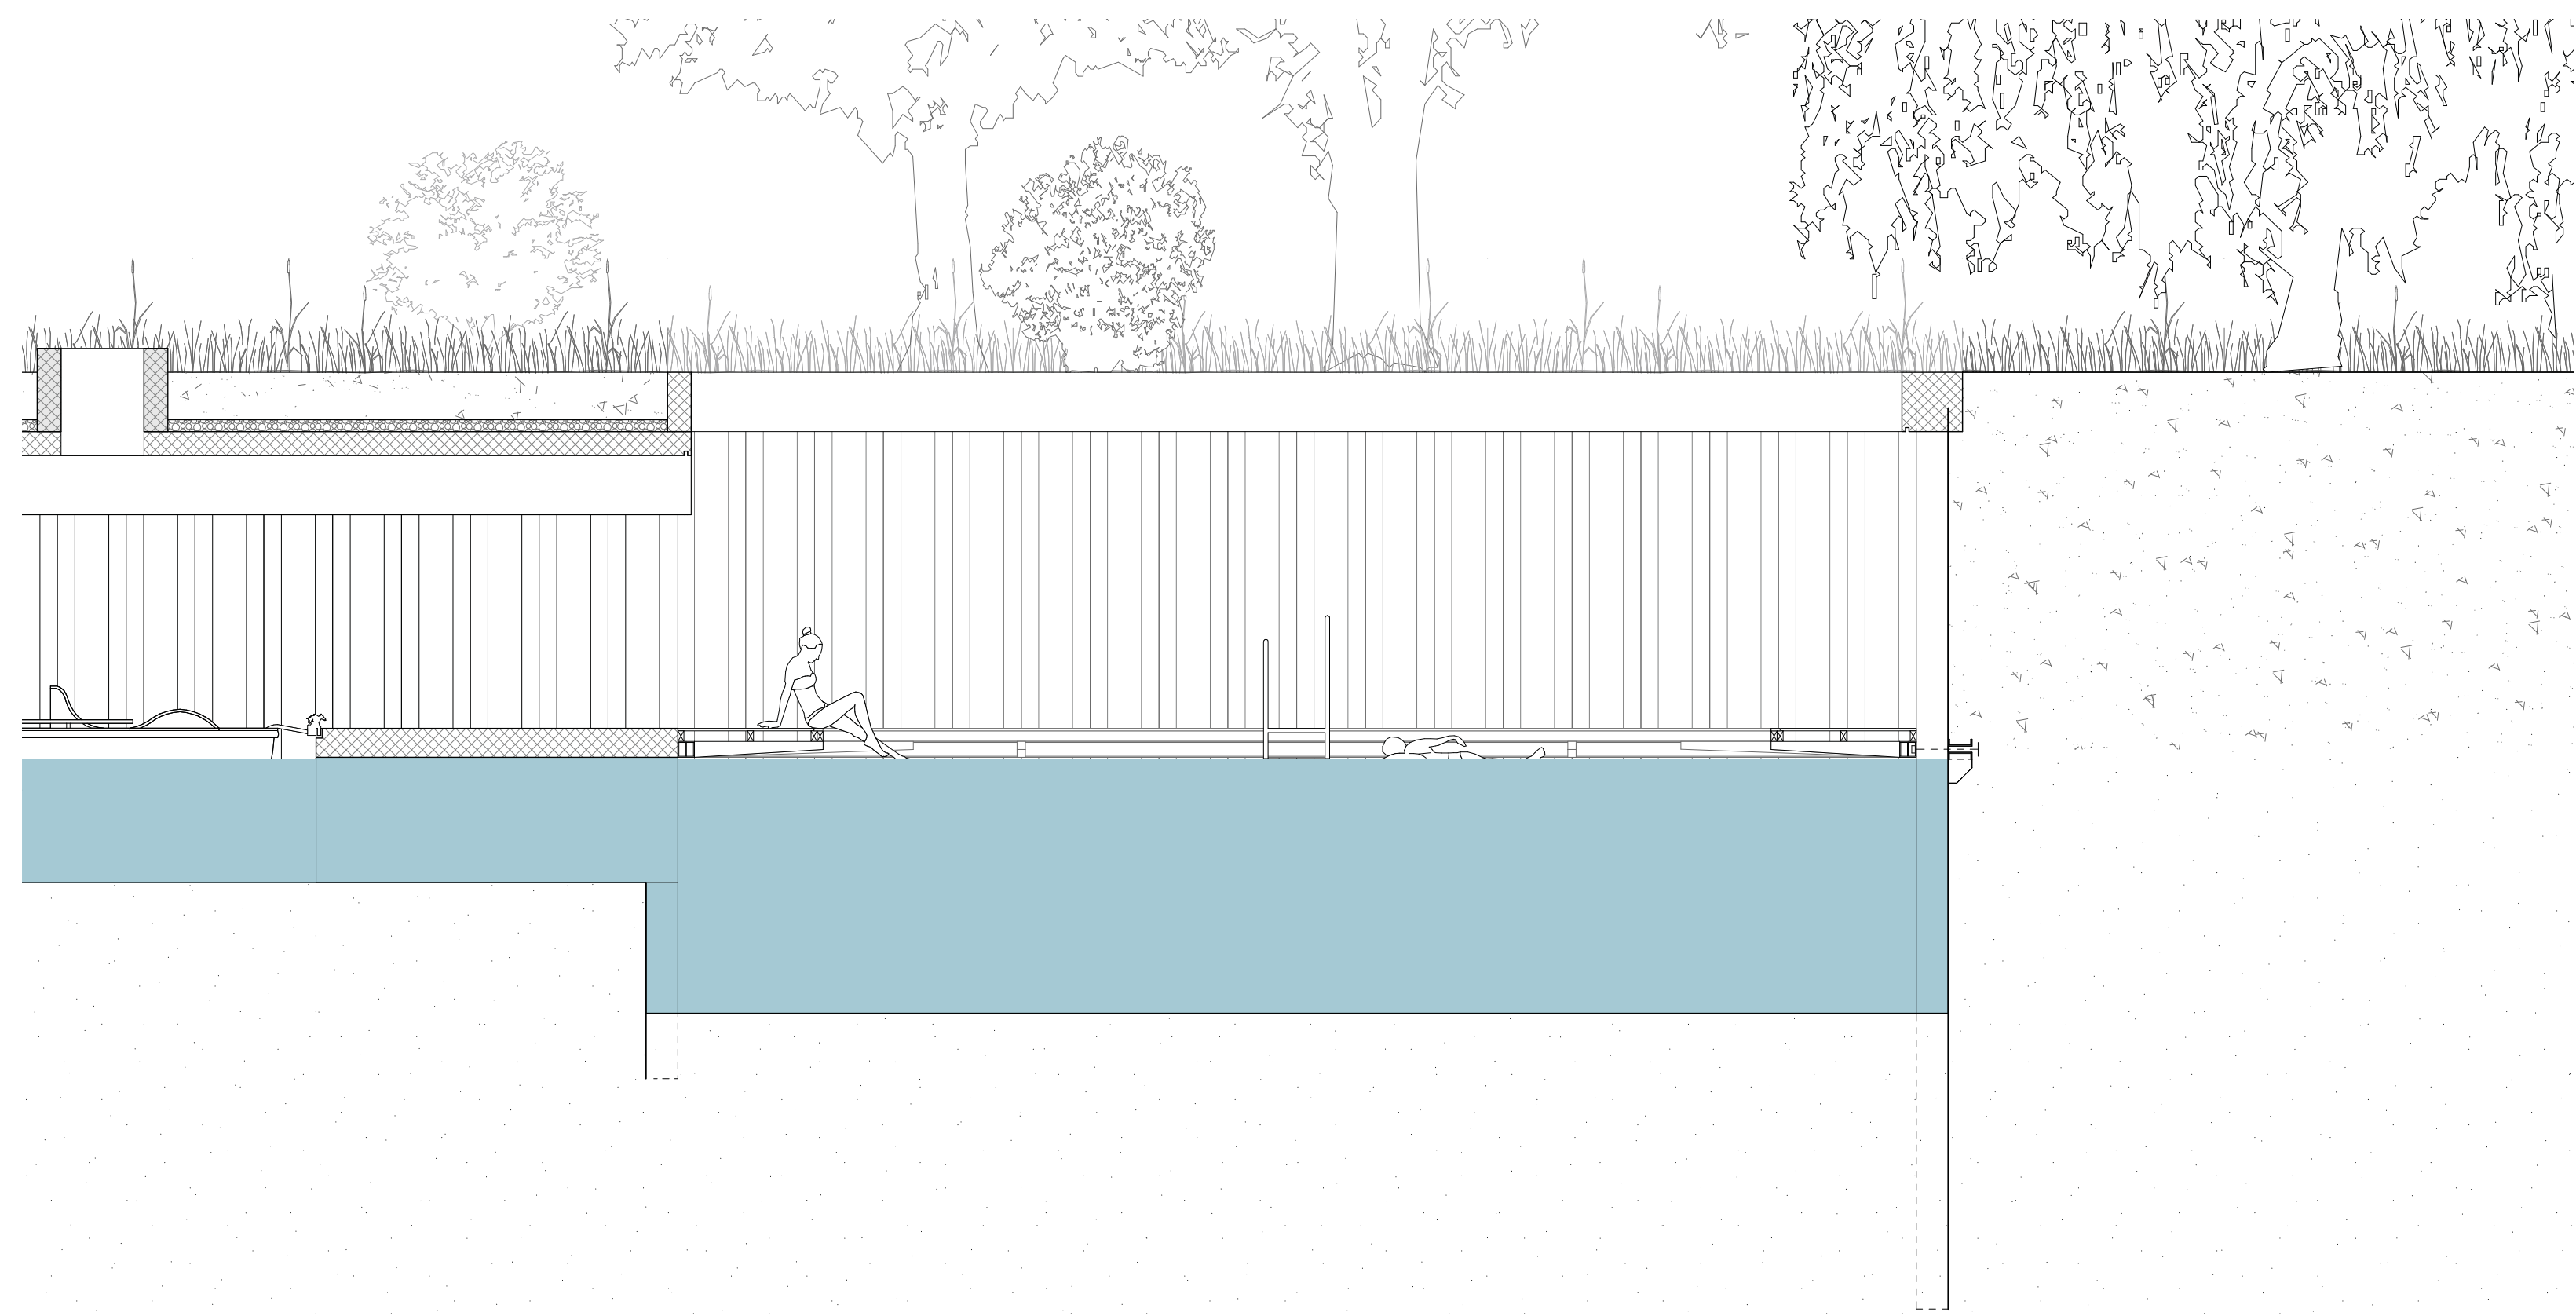

PLAN ET COUPE D'UNE ALCÔVE

0 5 m

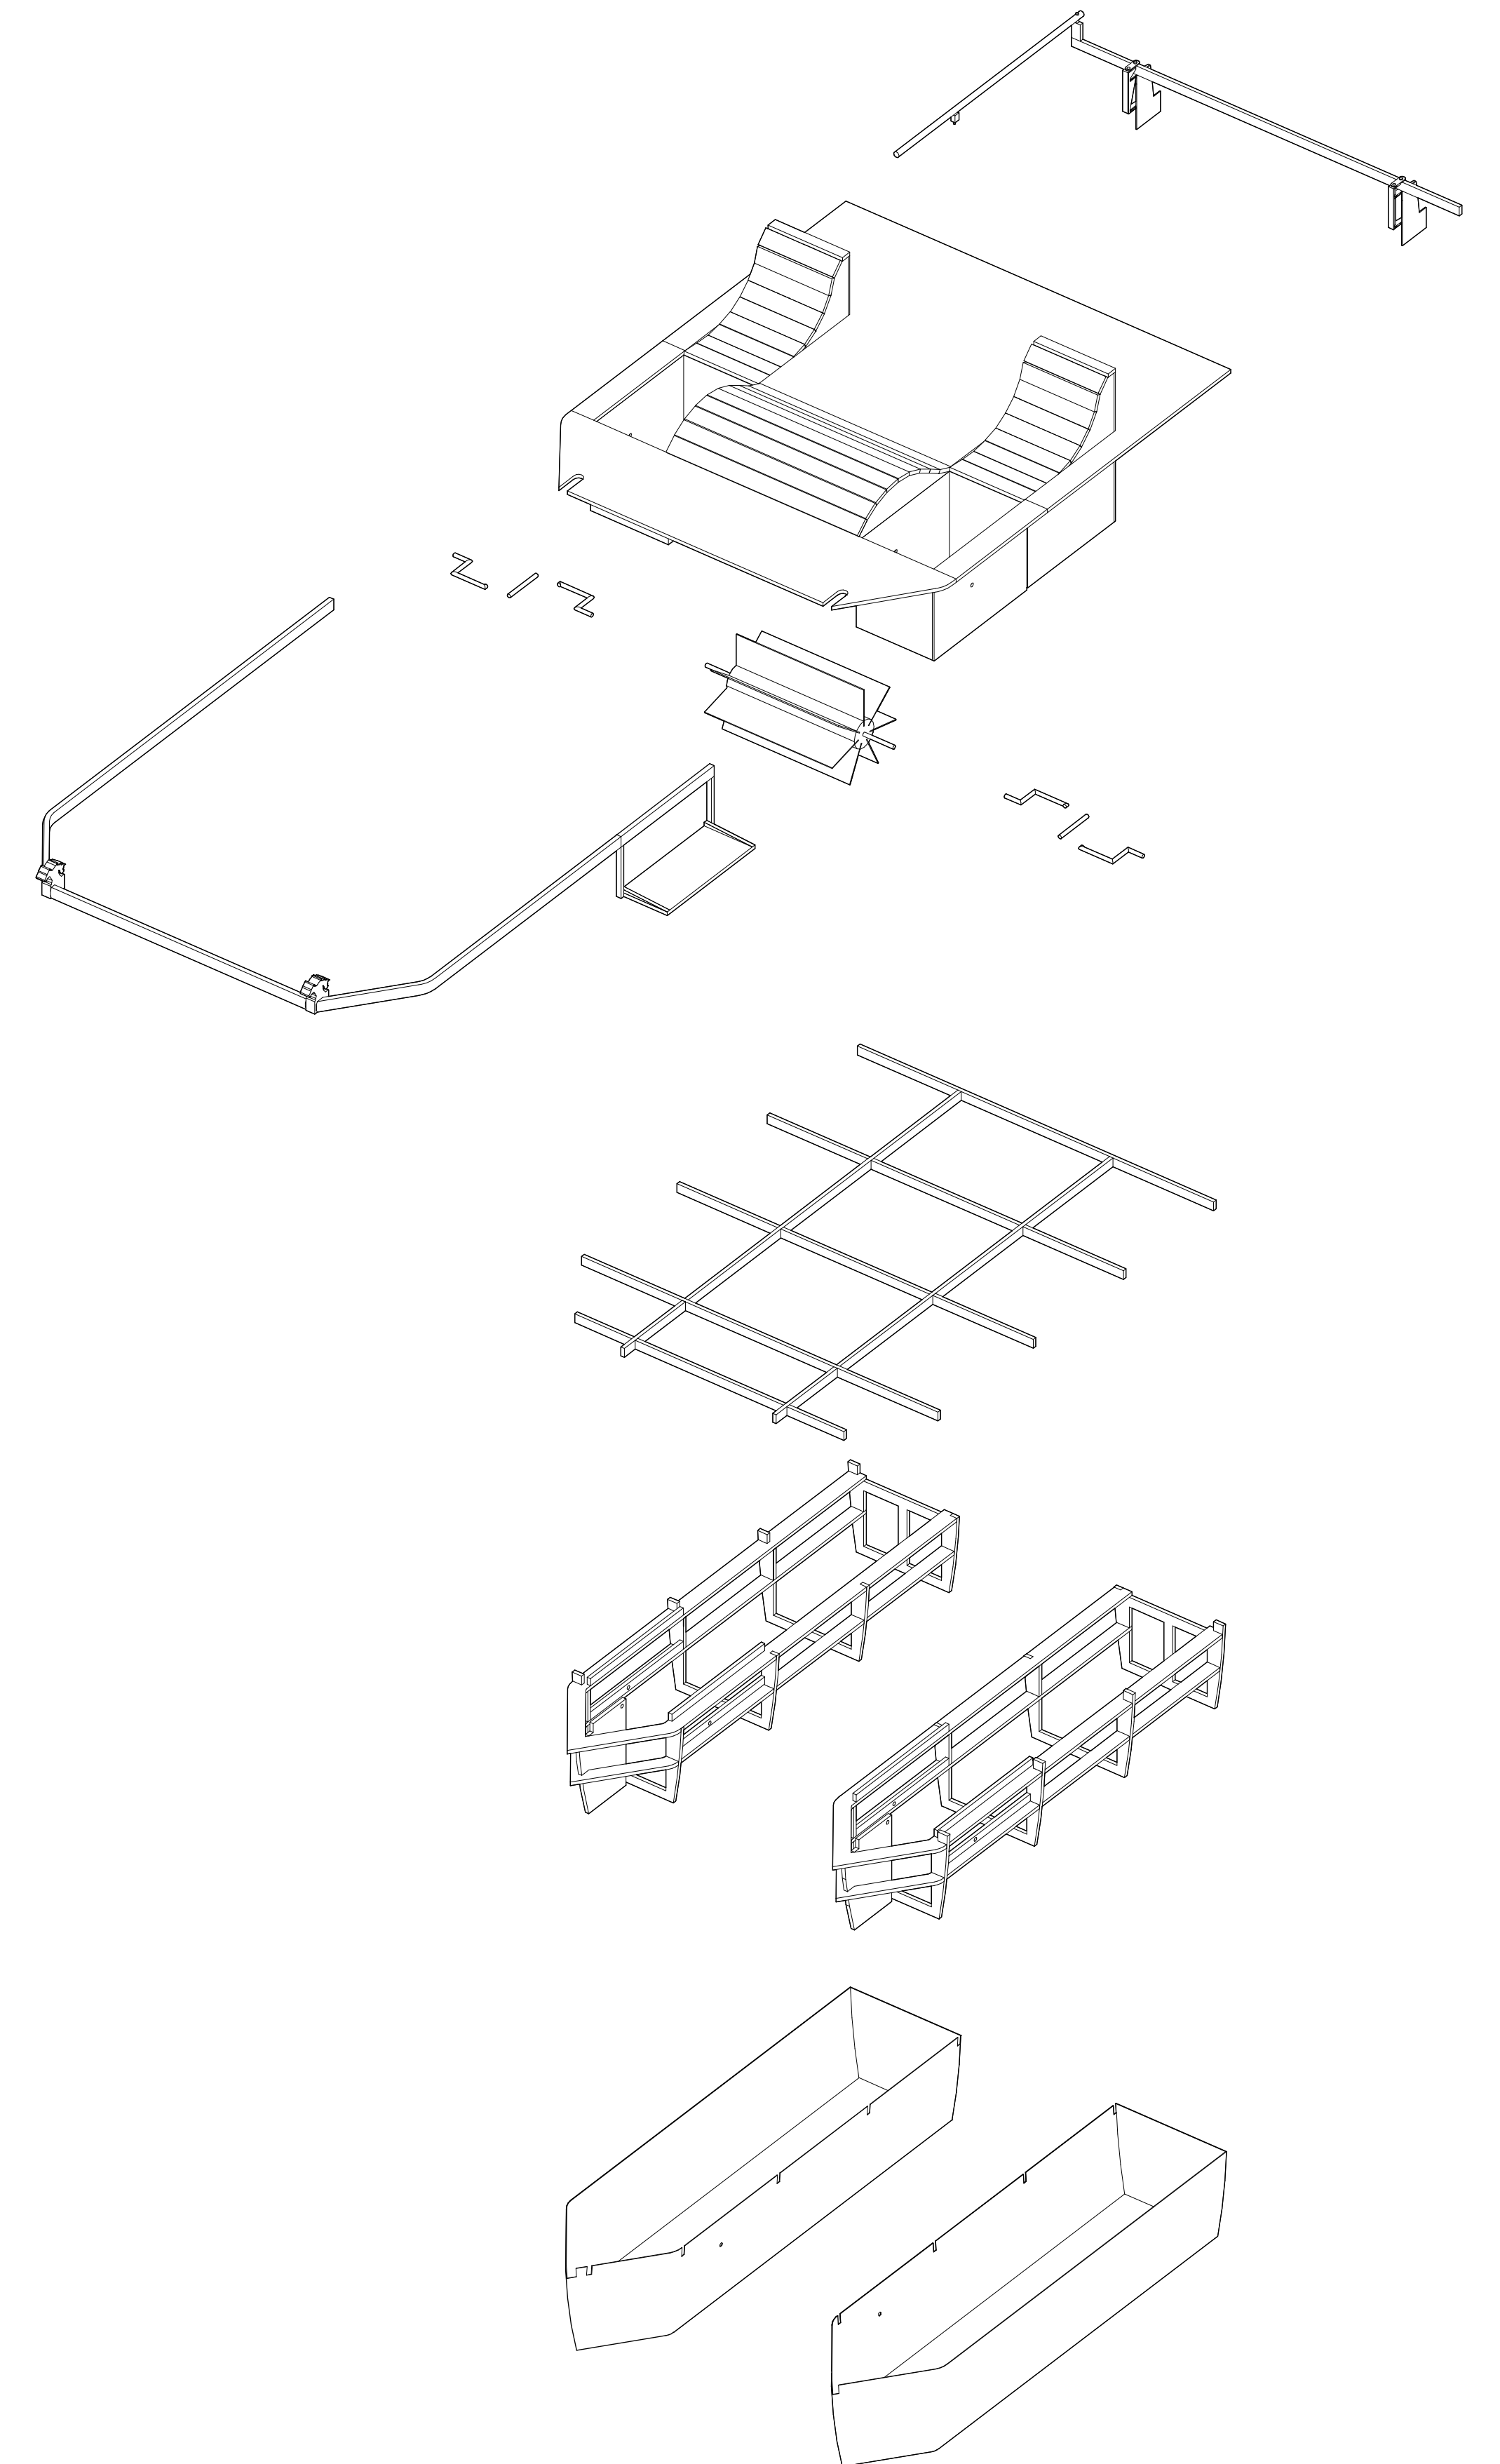

AXONOMÉTRIE ÉCLATÉE D'UN PÉDALO