


COUPE AA 1:2000



COUPE BB 1:2000




COUPE CC 1:2000

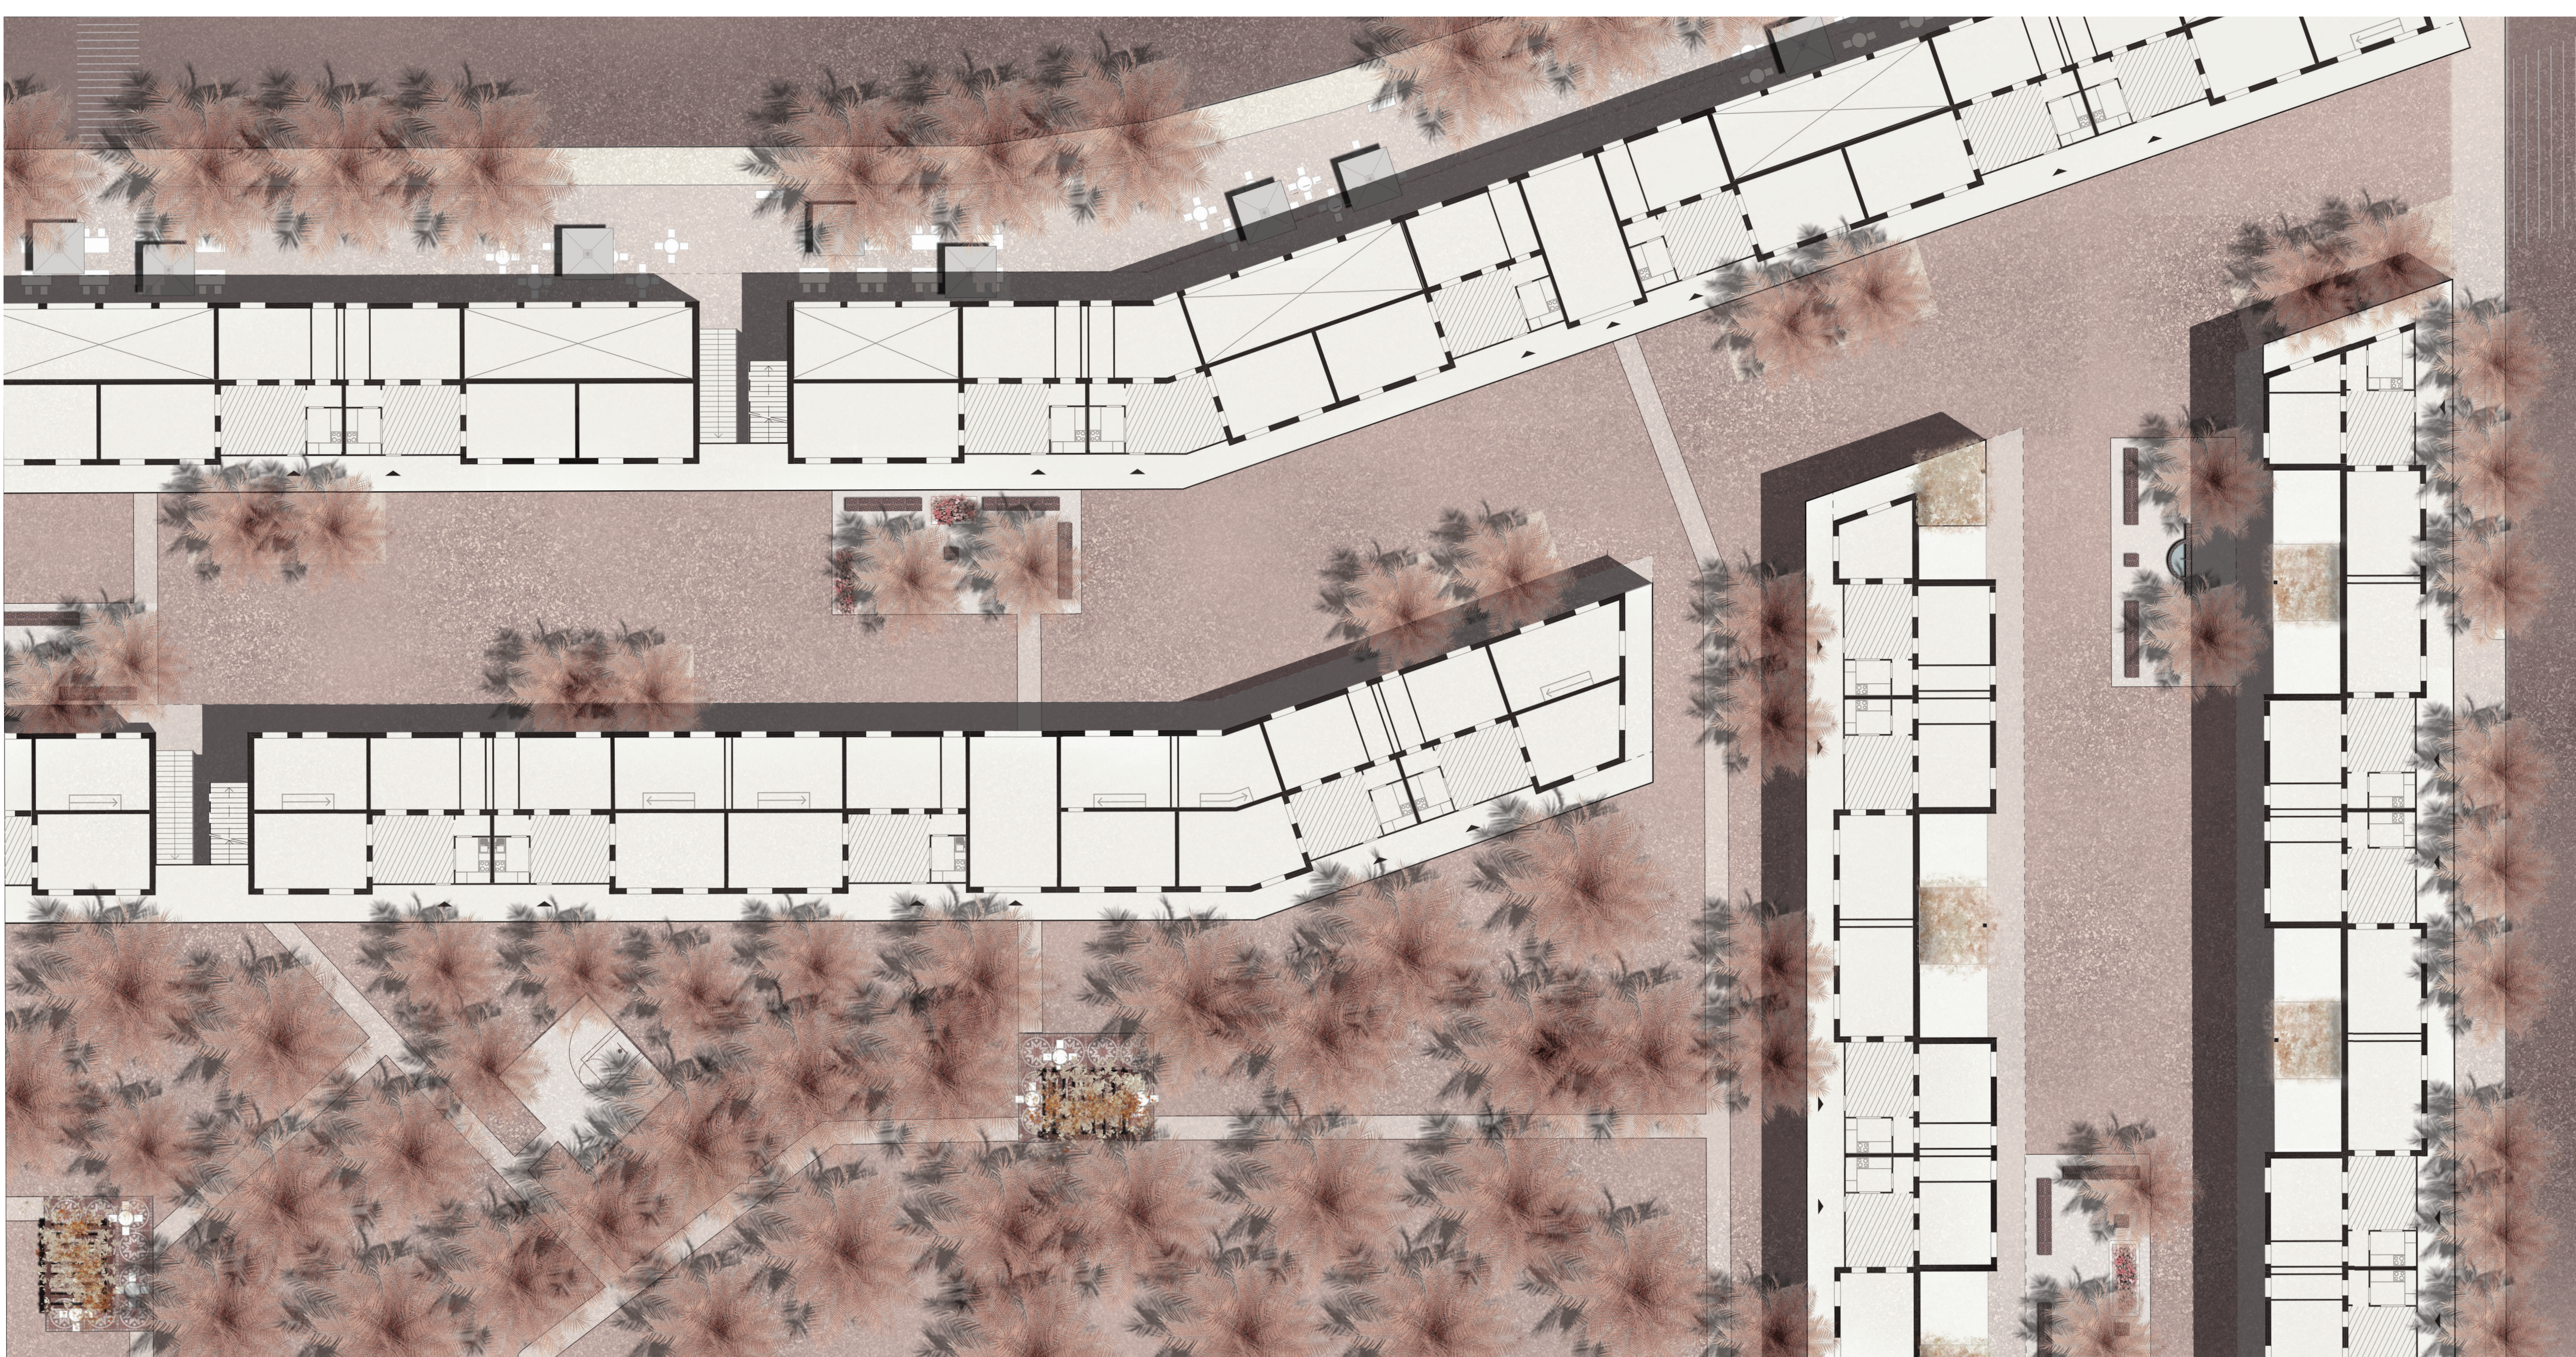

PLAN ÉTAGE INTÉRIEUR 1:2000




PLAN ÉTAGE SUPÉRIEUR 1:2000

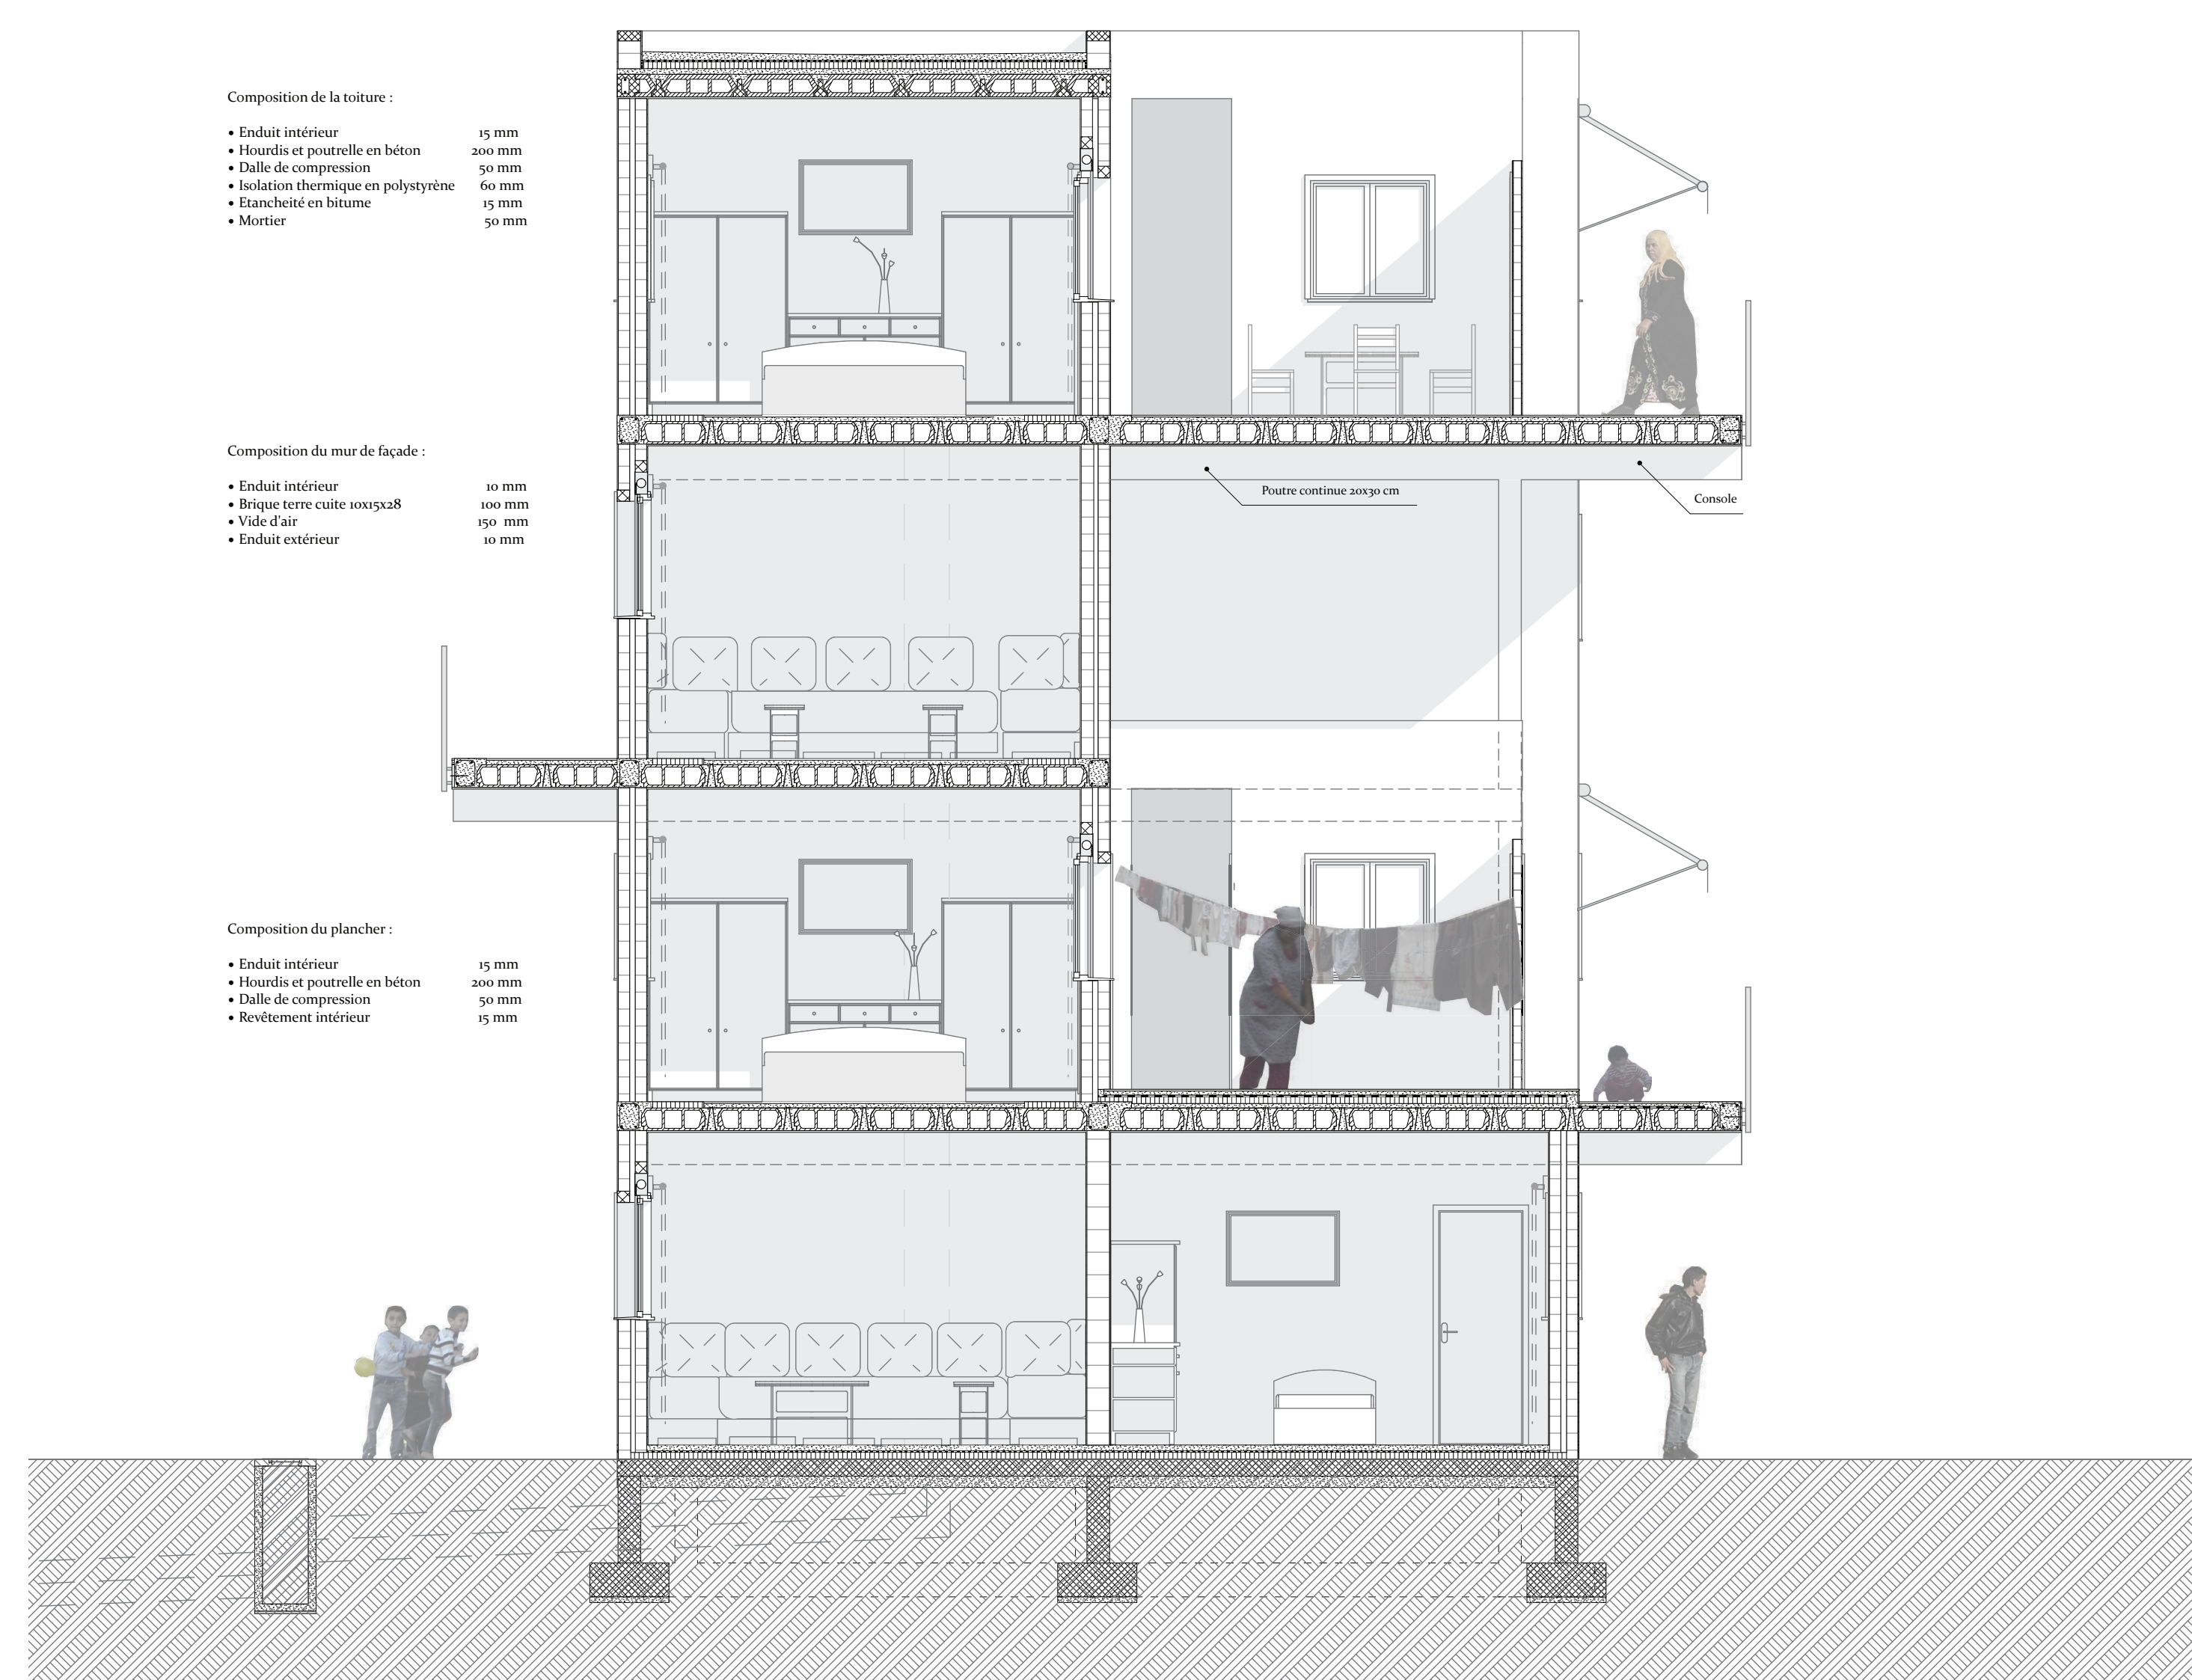

COUPE CONSTRUCTIVE 1:50



ÉLEVATION 1:50

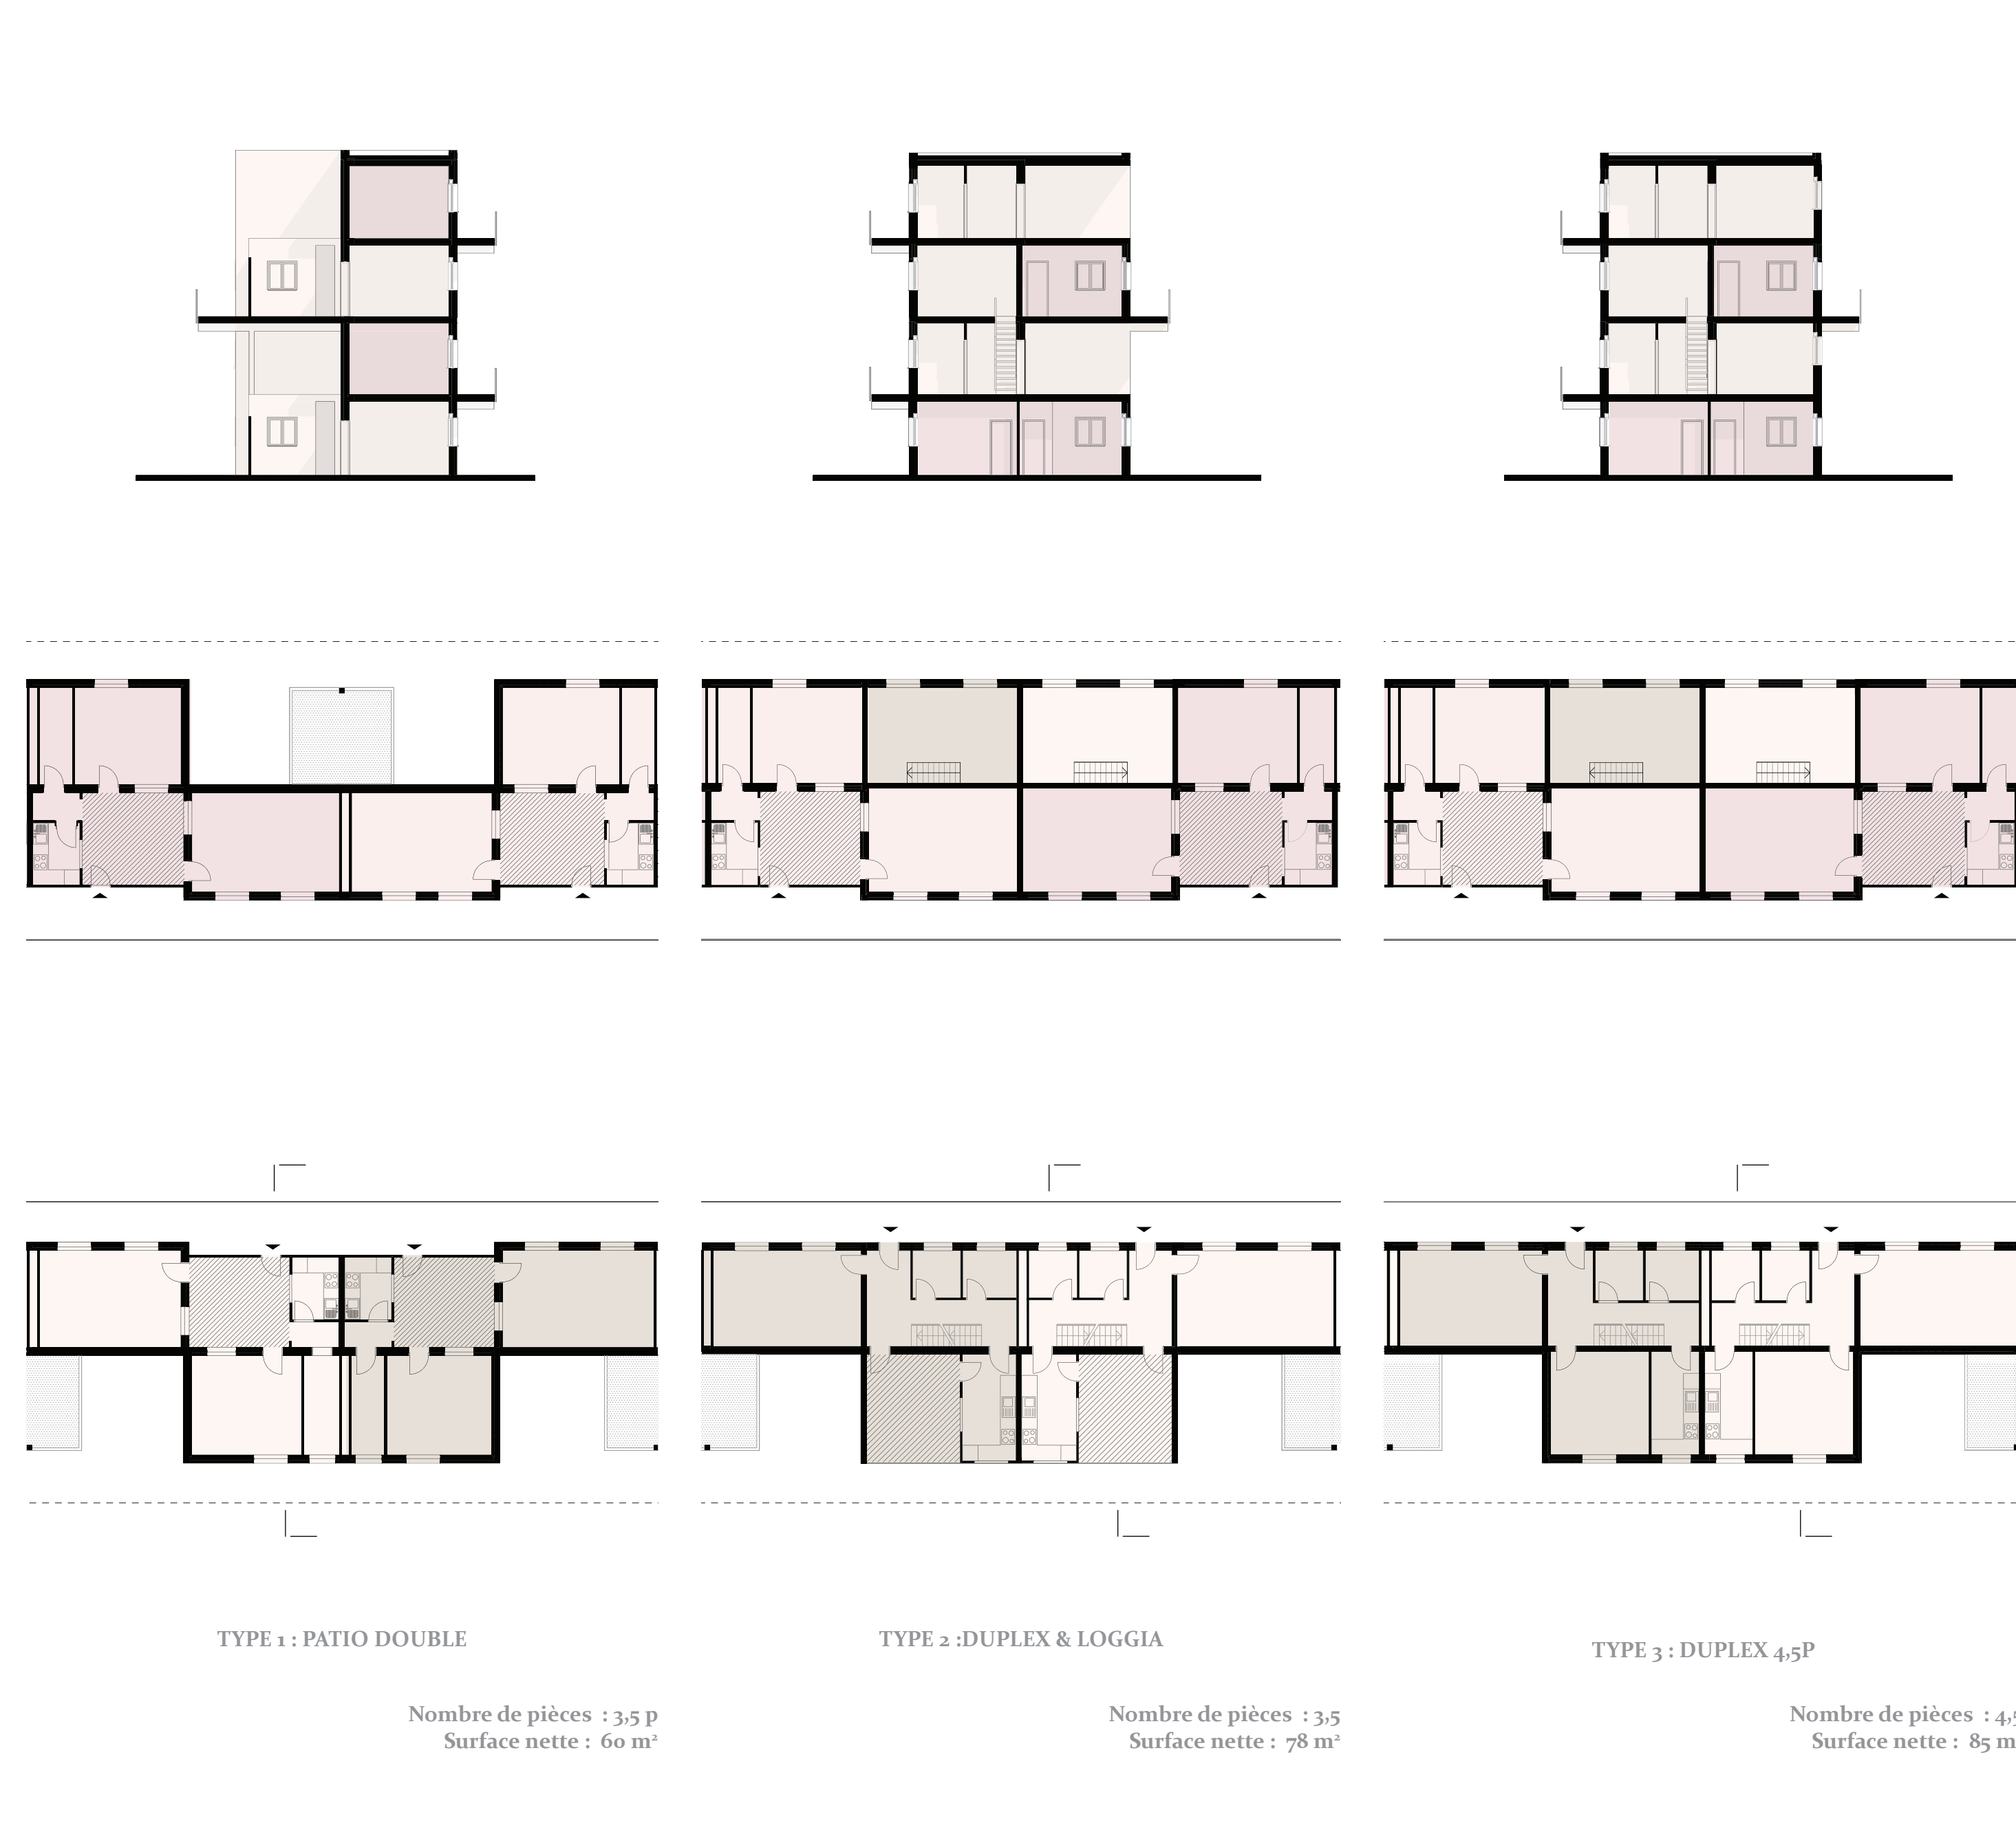

PLANS & COUPES TYPES 1:2000